




SEZIONE 162/1

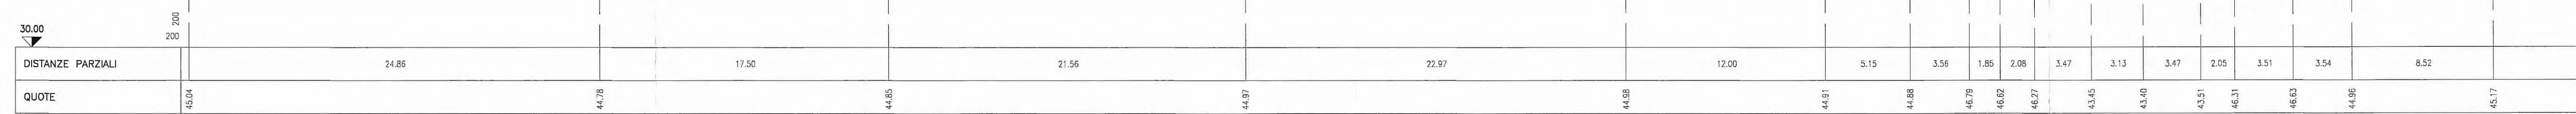


SEZIONE 162/1

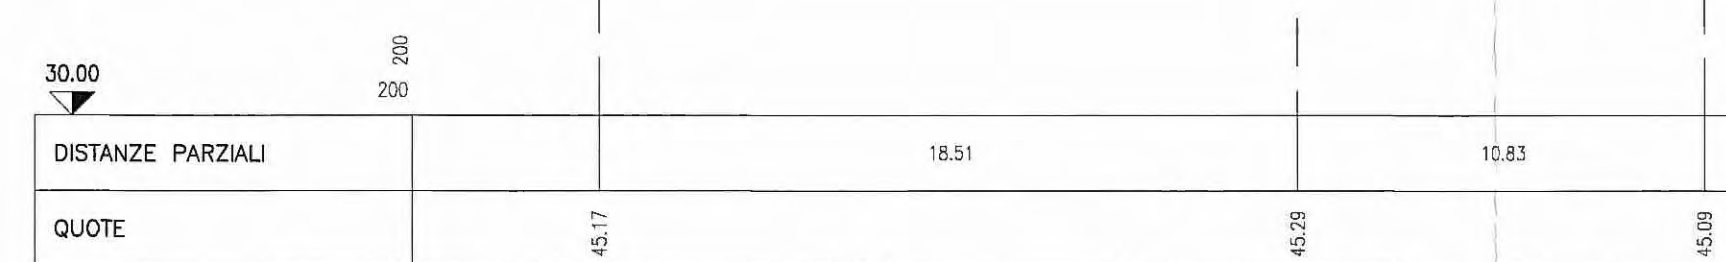


SEZIONE 163

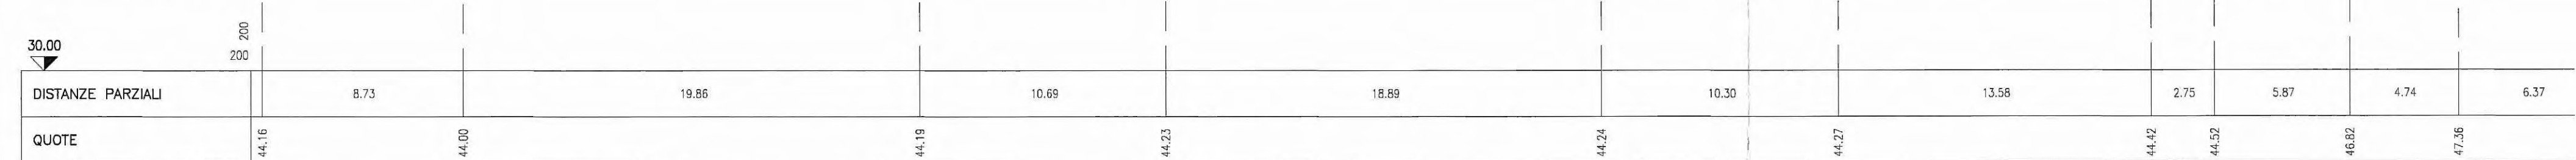


SEZIONE 163

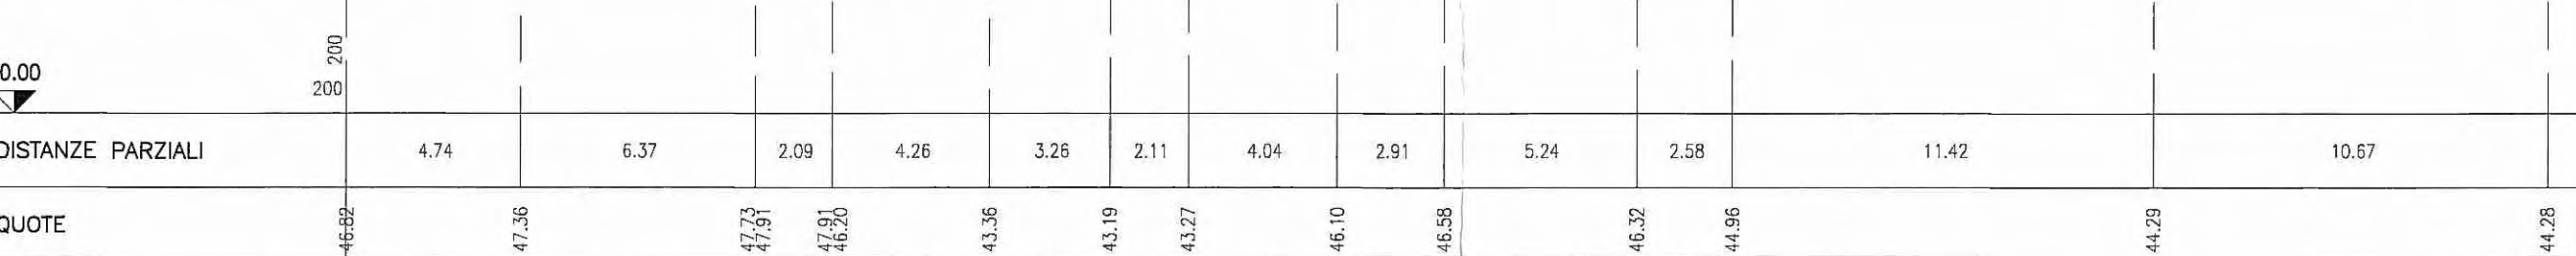


SEZIONE 165  
ESEGUITA SU RILIEVO  
AUTOCISA

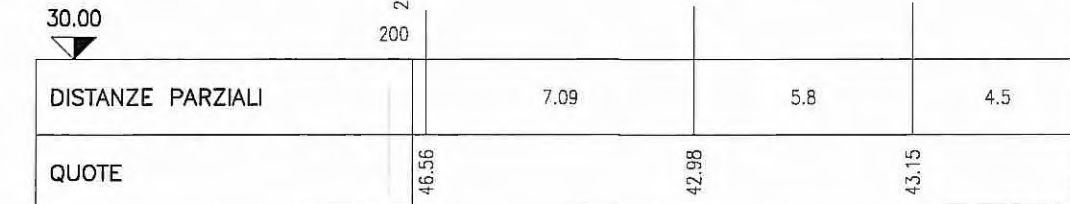


SEZIONE 164

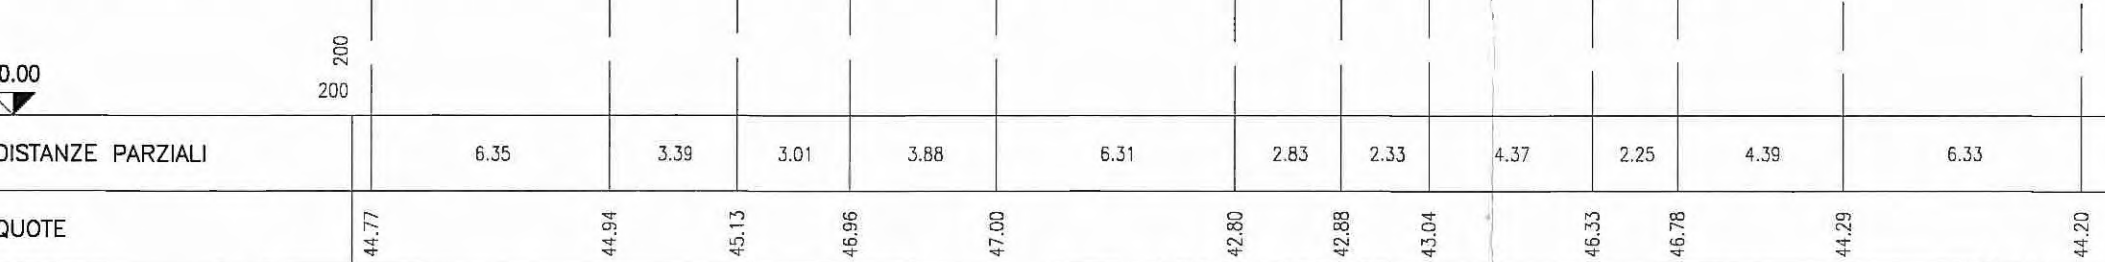

SEZIONE 166  
ESEGUITA SU RILIEVO  
AUTOCISA

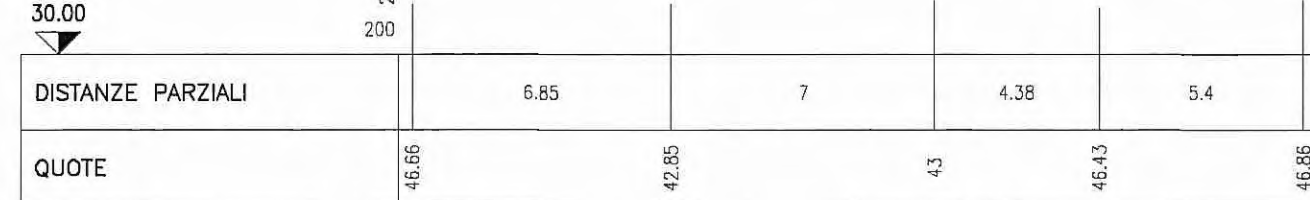

SEZIONE 167  
ESEGUITA SU RILIEVO  
AUTOCISA

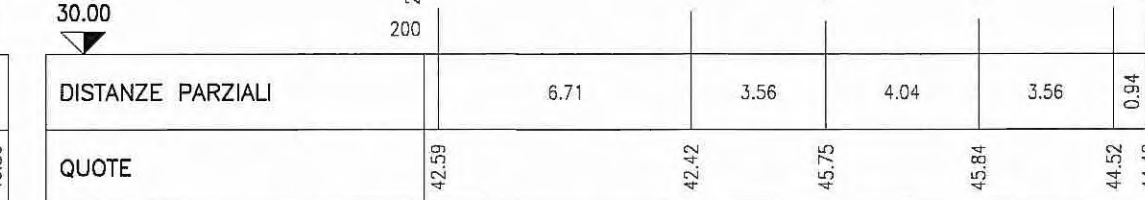

ELABORATI DI RIFERIMENTO

GENERALE - GENERALE - GENERALE - RILIEVI - Planimetria stato di fatto - Tav. 4/29 RAAA 1 E I GE XX 01 R PL 004  
 GENERALE - GENERALE - GENERALE - RILIEVI - Planimetria stato di fatto - Tav. 5/29 RAAA 1 E I GE XX 01 R PL 005

Committente: **AUTOCAMIONALE DELLA CISA S.p.A.**  
 Via Camboara 26/A - Frazione Ponte Taro - 43015 NOCETO (PR)

Impresa Esecutrice: **PIZZAROTTI**  
 FONDATA NEL 1910

**AUTOSTRADA DELLA CISA A15  
 RACCORDO AUTOSTRADALE A15/A22  
 CORRIDOIO PLURIMODALE TIRRENO-BRENNERO  
 RACCORDO AUTOSTRADALE FRA L' AUTOSTRADA DELLA CISA-FONTEVIVO (PR)  
 E L' AUTOSTRADA DEL BRENNERO-NOGAROLE ROCCA (VR). I LOTTO.**  
 C.U.P. G61B04000060008 C.I.G. 307068161E

**PROGETTO ESECUTIVO**

AUTOCAMIONALE DELLA CISA S.p.A.  
 Il Direttore TIBRE: *[Signature]* Il Responsabile del Progetto: *[Signature]* Il Presidente: *[Signature]*

IMPRESA PIZZAROTTI & C. S.p.A.  
 Il Direttore Tecnico: *[Signature]* Il Geologo: NA

PROGETTAZIONE DI: **PIZZAROTTI**  
 FONDATA NEL 1910  
 Il Progettista: Ing. Fabio Nigrelli  
 Ordine degli Ingegneri della Provincia di Palermo n. 3581  
 Coordinatore per la Sicurezza in fase di Progettazione: Ing. Giovanni Maria Cepparotti  
 Ordine degli Ingegneri della Provincia di Viterbo n. 392

A.T.I.: **idresse** **ROCKSOUL** **VIA**  
 engineering s.p.a. s.p.a. s.p.a.  
 MANDATARIA MANAGER MANAGER

Consulenza specialistica a cura di: **PIZZAROTTI & C. S.p.A.**  
 Ing. Pietro Mazzoli  
 Ordine degli Ingegneri della Provincia di Parma n. 821

Titolo Elaborato: **Generale  
 Generale  
 Generale - Rilievi**  
 Sezioni stato di fatto - Torrente Recchio - da n°162/1 a n°167

Data Emisione Progetto: 18/03/2014  
 Scala: 1:200

Identif. Elaborato:	N.RO IDENTIFICATIVO	CODICE COMMESA	LOTTO	FASE	ENTE	AMBITO	CAV. OPERA	N.RO OPERA	PARTE OPERA	TIPO DOC.	N.RO PROG. DOC.	REVISIONE
		RAAA	1	E	I	GE	XX	01	R	SZ	003	A