



| TRATTO | Q.RIF. | COMP. | NUMERO |
|--------|--------|-------|--------|
| TAV. 1 | CMF    | 2     |        |


**RACCORDO AUTOSTRADALE SALERNO – AVELLINO –  
 TRATTI 1°-2°-3°-4°**

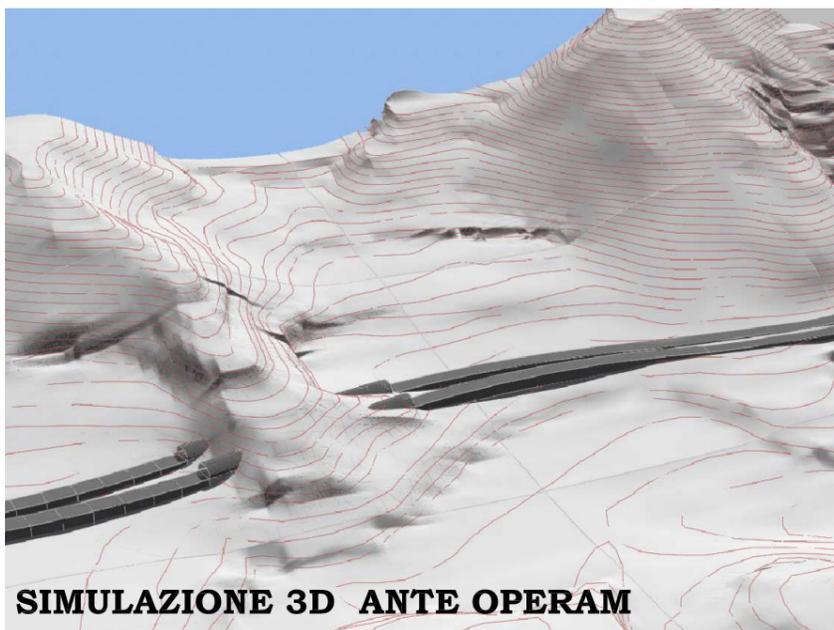


**SIMULAZIONE 3D ANTE OPERAM**

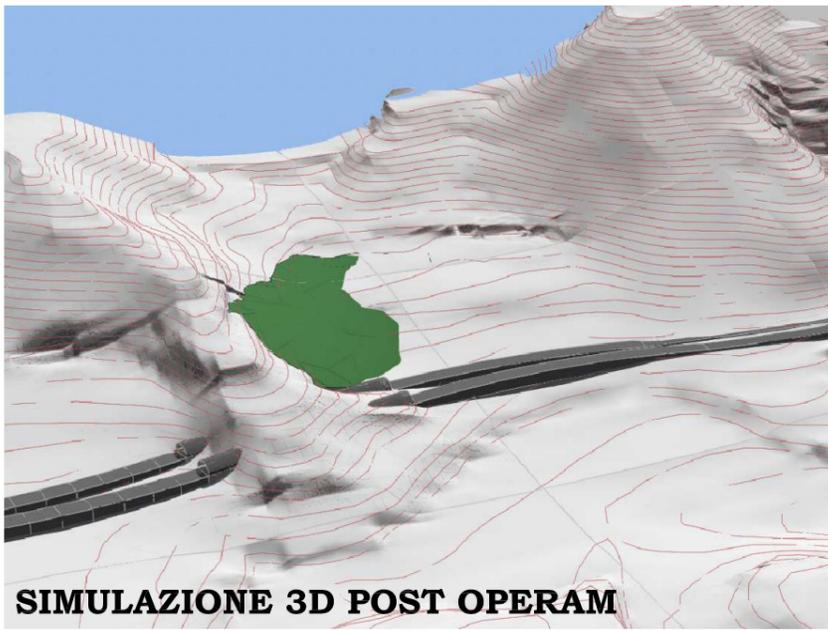

**SIMULAZIONE 3D POST OPERAM**

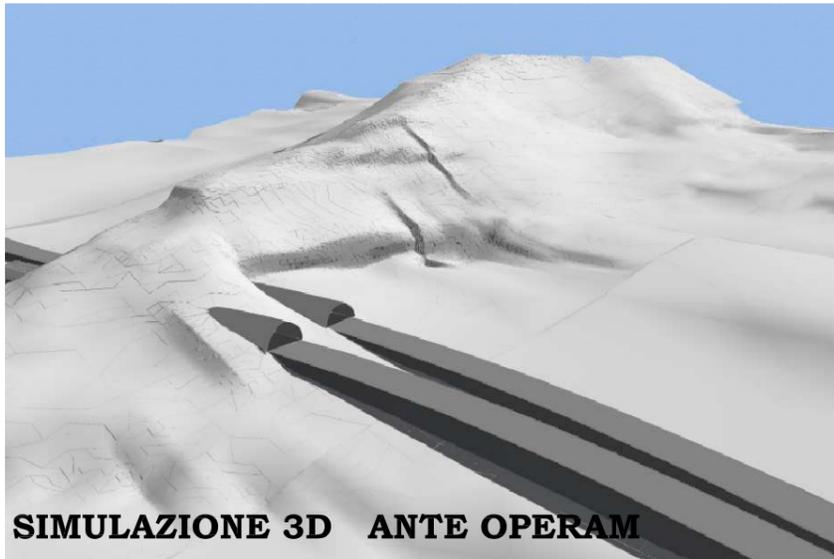

**SIMULAZIONE 3D ANTE OPERAM**

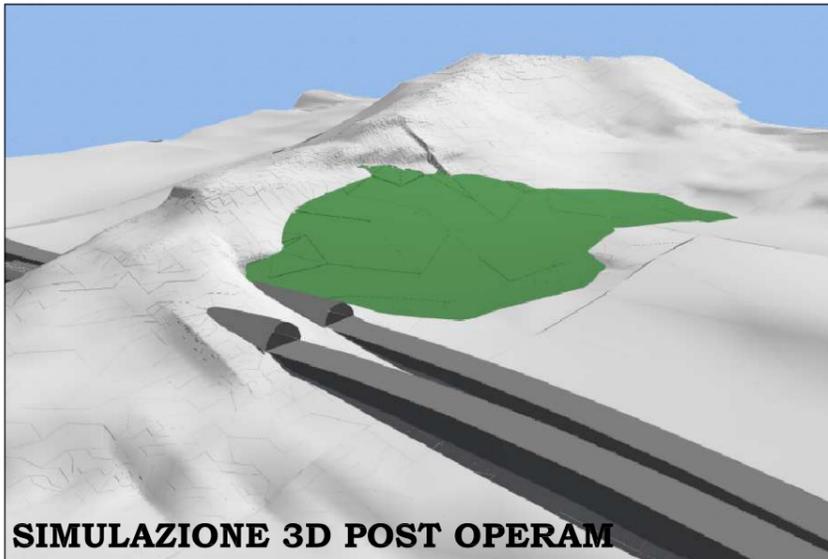


**SIMULAZIONE 3D POST OPERAM**



**FOTO 1 ANTE OPERAM**



**FOTO 1 POST OPERAM**

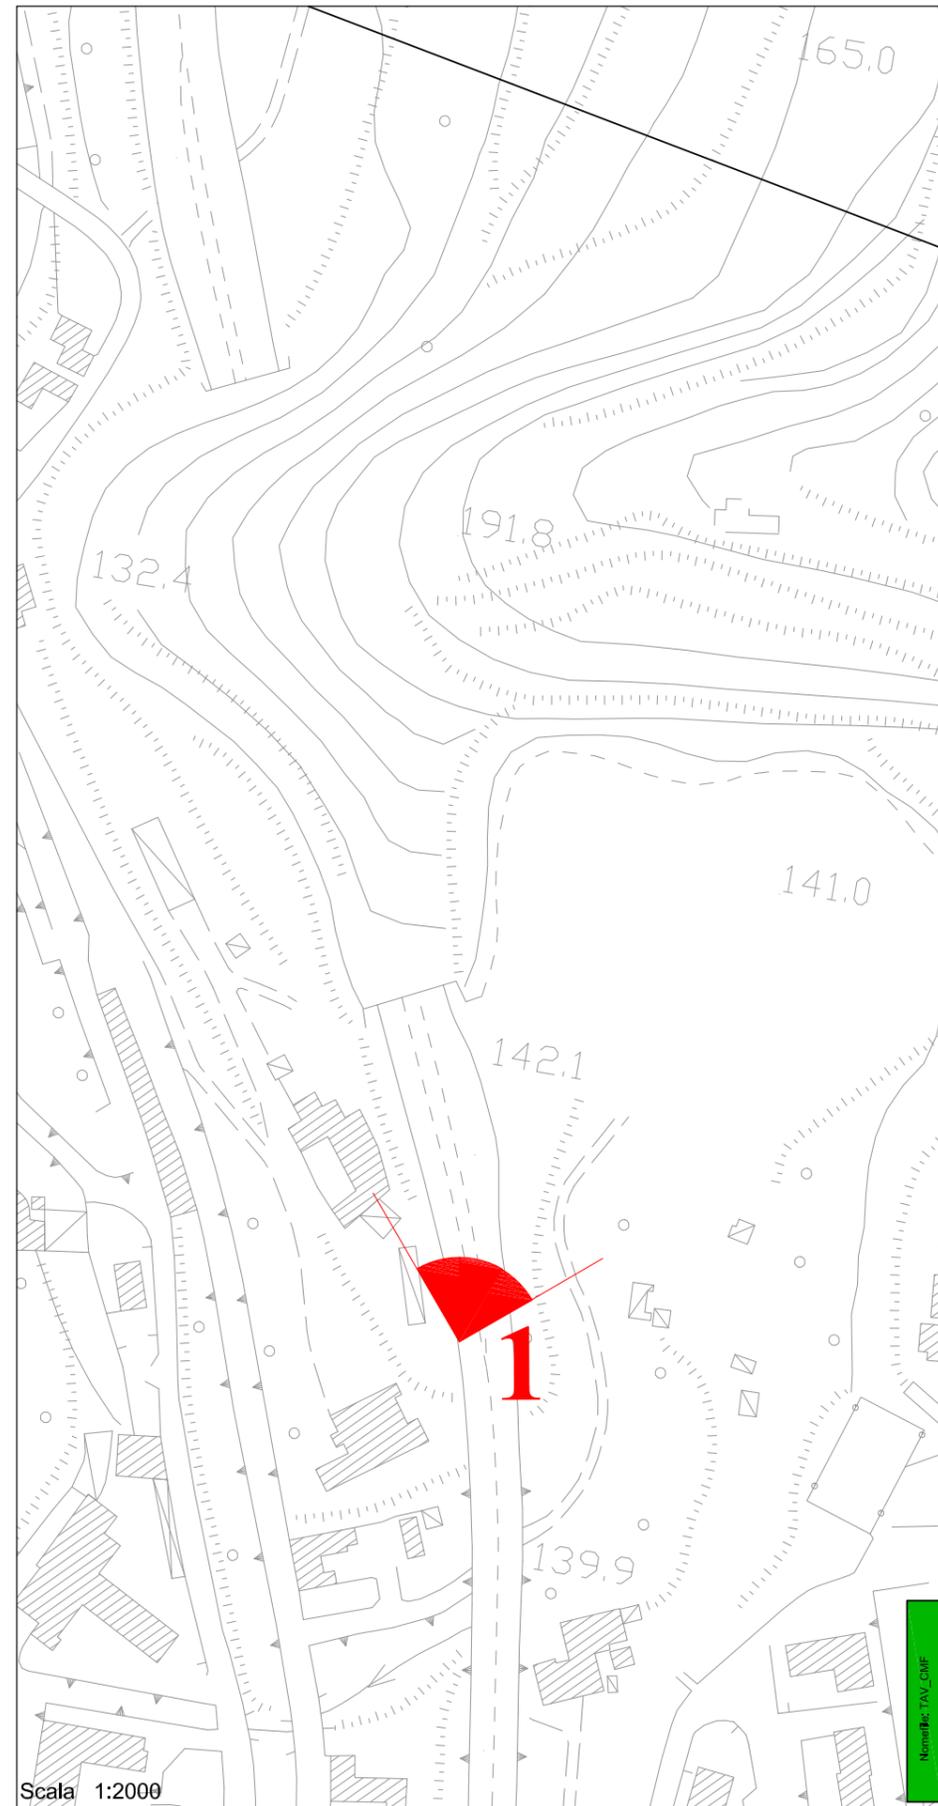

Scala 1:2000

NomeFile: TAV\_CMF