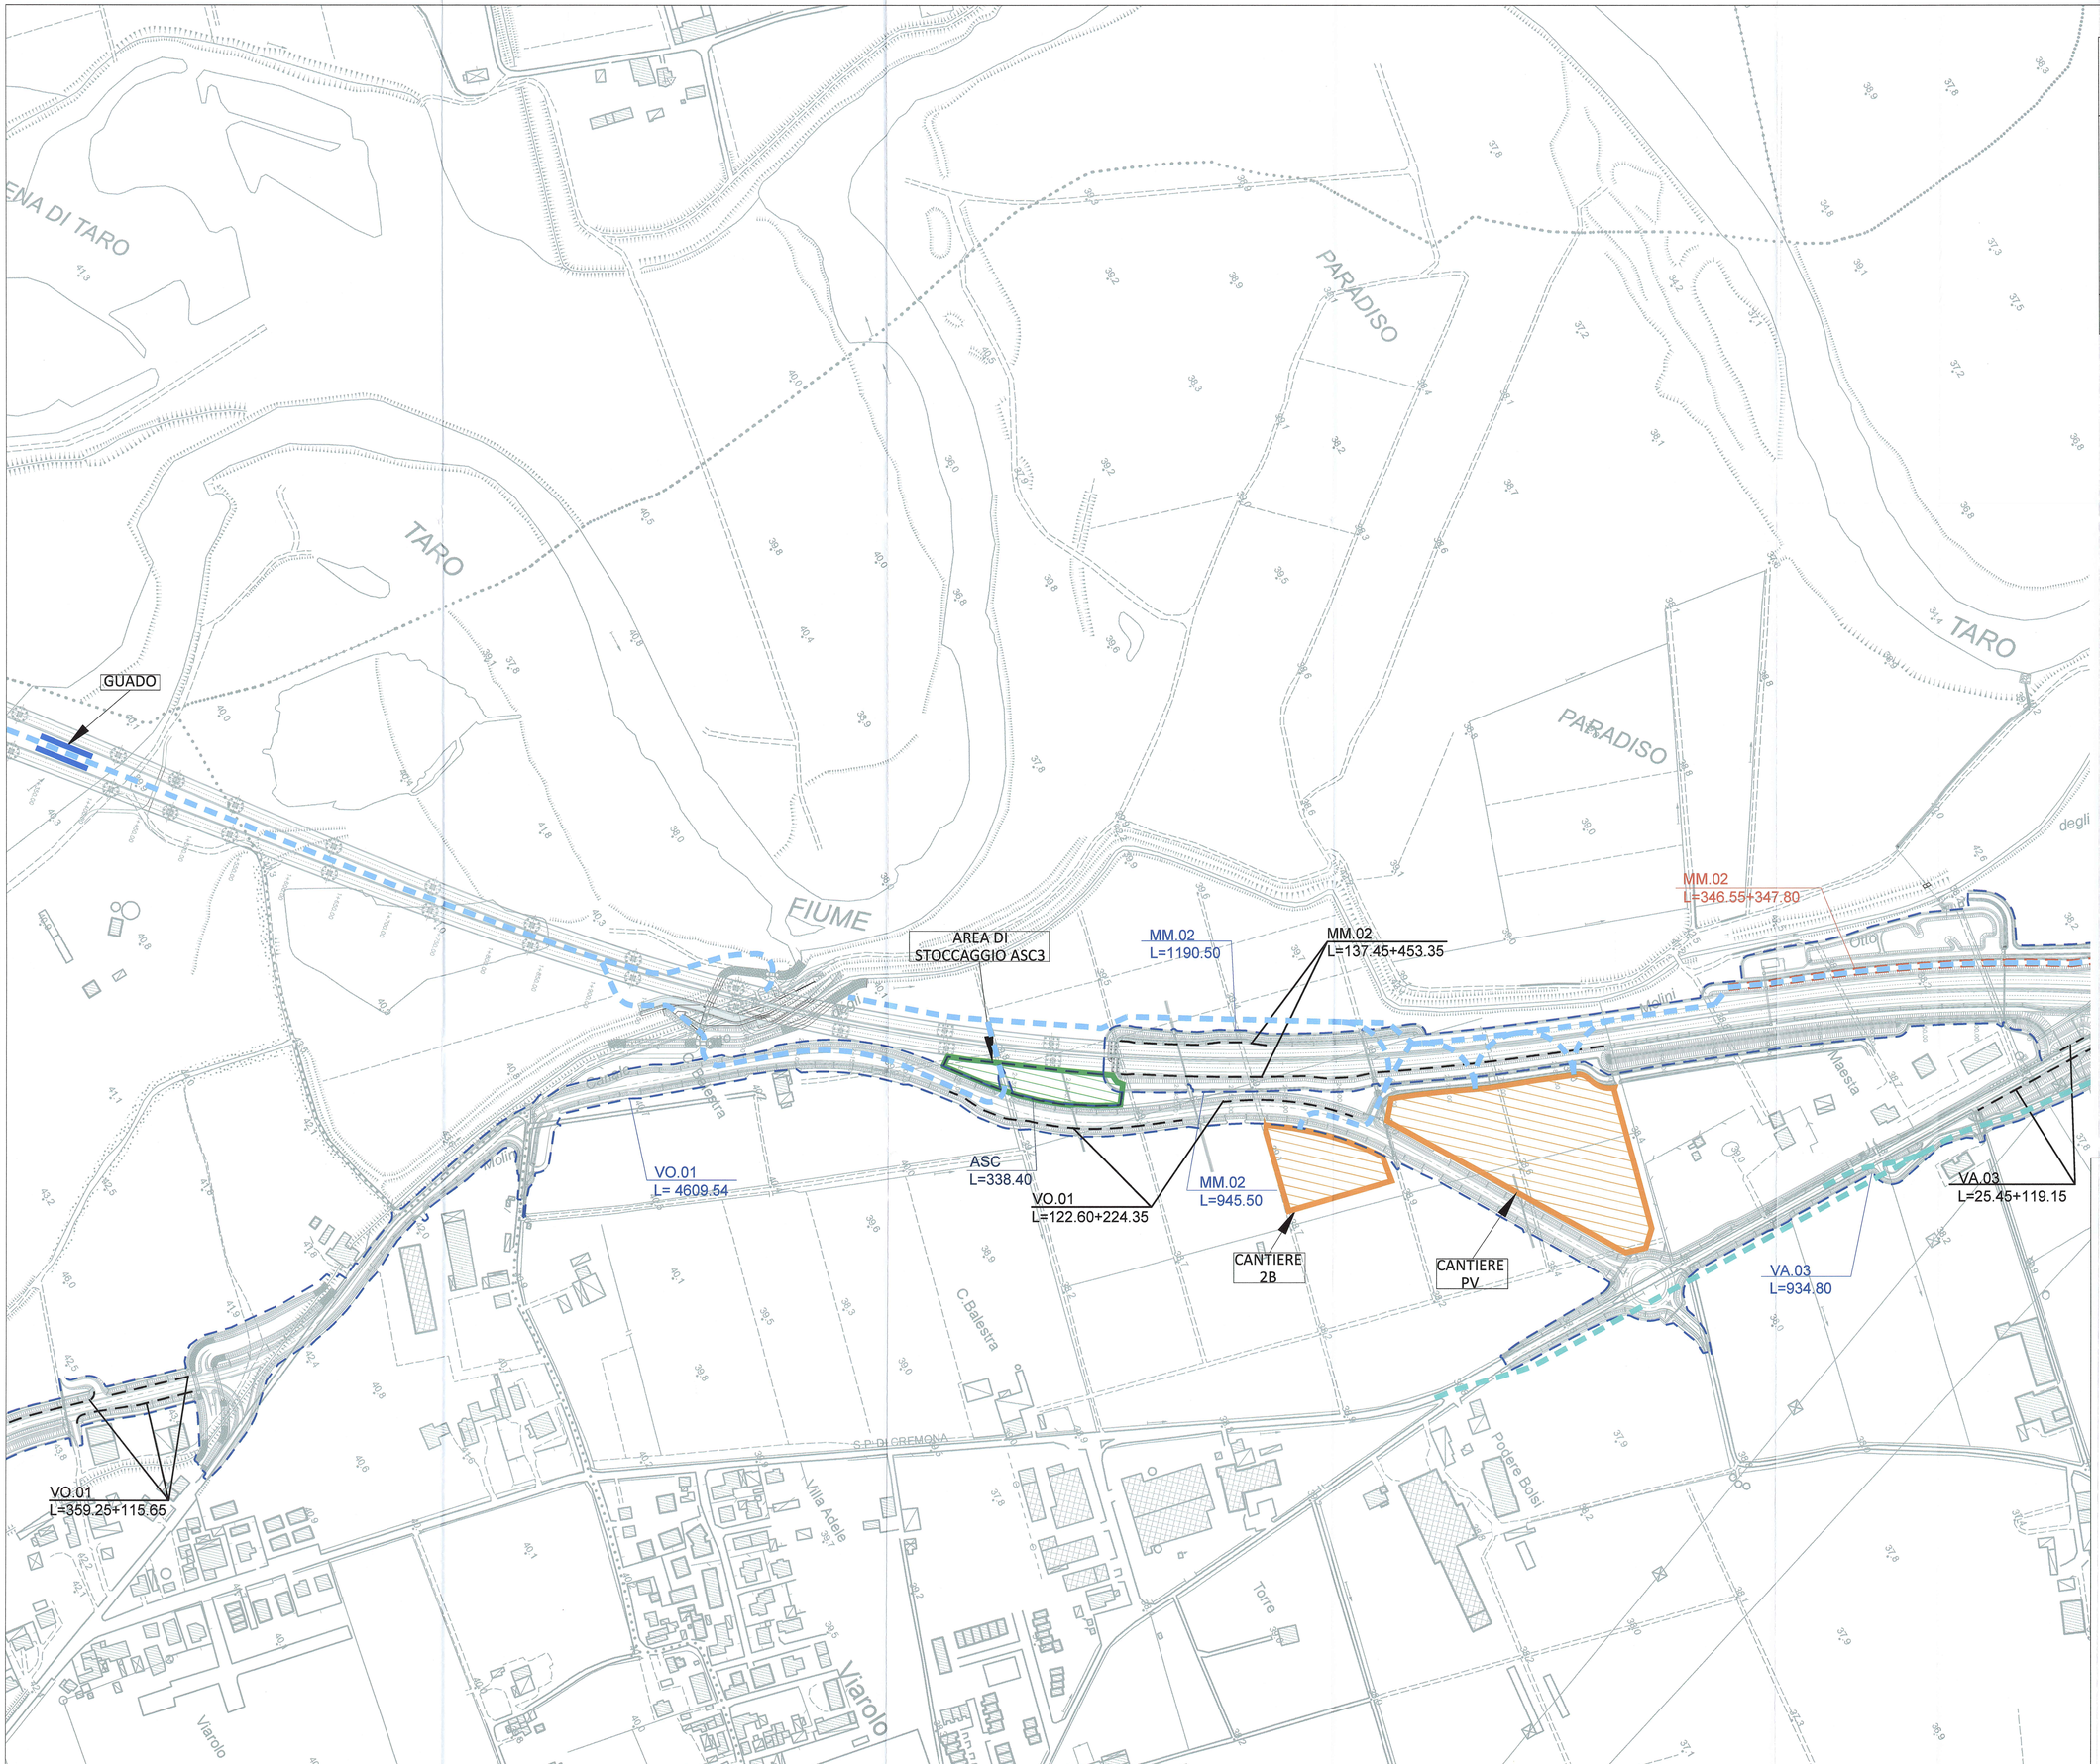

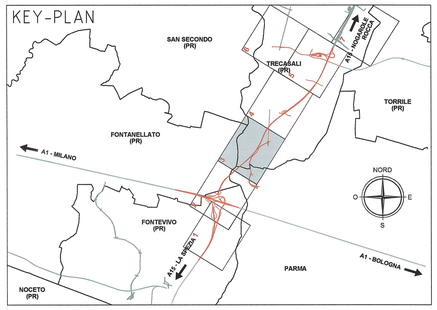

LEGENDA PISTE DI CANTIERE

- TRANSITO SU AUTOSTRADA A15
- PISTE SU SEDIME CONTROSTRADE IN COSTRUZIONE
- PISTE SU SEDIME AUTOSTRADA IN COSTRUZIONE
- TRANSITO SU STRADE ESISTENTI
- TRANSITO SU STRADE ESISTENTI (PERCORSO AUTORIZZATO ALLA CAVA)
- TRANSITO SU DEVIAZIONI
- PISTA AUTORIZZATA P.O. SU SEDIME LOTTO 2 AUTOSTRADA
- PISTE PER ACCESSO CAVA (SOLUZIONE UTILIZZABILE IN SEGUITO ALL'OTTENIMENTO DELLE AUTORIZZAZIONI RILASCIATE A LIVELLO LOCALE)
- PISTE SU SEDIME DI PROPRIETA' AUTOSTRADA SU OPERE CONNESSE
- RECINZIONI PISTE DI CANTIERE
- RECINZIONI AREE DI CANTIERE

NOTE

Aggiornamento recinzioni piste e aree di cantiere

Committente:

AUTOCAMIONALE DELLA CISA S.P.A.
Via Camboara 26/A - Frazione Ponte Taro - 43015 NOCETO (PR)

Impresa Esecutrice:

PIZZAROTTI FONDATA NEL 1910

AUTOSTRADA DELLA CISA A15
RACCORDO AUTOSTRADALE A15/A22
CORRIDOIO PLURIMODALE TIRRENO-BRENNERO
RACCORDO AUTOSTRADALE FRA L' AUTOSTRADA DELLA CISA-FONTEVIVO (PR)
E L' AUTOSTRADA DEL BRENNERO-NOGAROLE ROCCA (VR). I LOTTO.

C.U.P. G61B04000060008 | C.I.G. 307068161E

PROGETTO ESECUTIVO

AUTOCAMIONALE DELLA CISA S.p.A.
Il Direttore TIBRE:
Il Responsabile del Procedimento:
Il Presidente:
Il Responsabile dei lavori:

IMPRESA PIZZAROTTI E.C. S.p.A.
Il Direttore Tecnico:
Il Geologo:

PROGETTAZIONE DI:
PIZZAROTTI FONDATA NEL 1910
A.T.I.: idroesse engineering MANDATARIA | ROCKSOIL S.p.A. MANDANTE | ViA MANDANTE

Consulenza specialistica a cura di:

Il Progettista:
Ing. Fabio Nigrelli
Ordine degli Ingegneri della Provincia di Palermo n.3581

Coordinatore per la Sicurezza in fase di Progettazione:
Ing. Giovanni Maria Cepparotti
Ordine degli Ingegneri della Provincia di VERONA n. 2393

Progettista Responsabile Integrazione Prestazioni Specialistiche:
Impresa Pizzarotti E.C. S.p.A.
Ing. Pietro Mazzola
Ordine degli Ingegneri della Provincia di Parma n. 821

Titolo Elaborato:

Generale
Sicurezza
Recinzioni piste di cantiere
Planimetria recinzioni piste e aree di cantiere - Tav. 3/7

Data Emissione Progetto: 18/03/2014
Scala: 1:2000

Identif. Elaborato:

ILAV. IDENTIFICATIVO	CODICE ITINERARIO	LOTTO	FASE	DATE	AMBITO	CAT. OPERA	ILAV. OPERA	PARTE OPERA	TIPO DOC.	ILAV. PROGR. DOC.	REVISIONE
	RAAA	1	E	I	GE	SC	01	P	PL	009	C

Rev.	Data	DESCRIZIONE REVISIONE	Redatto	Controllato	Approvato
C	18/03/2015	AGGIORNAMENTO RECINZIONE PISTE E CANTIERE	MORDACCI	F.NIGRELLI	MAZZOLI
B	18/02/2015	AGGIORNAMENTO RECINZIONE PISTE E CANTIERE	A.BORSEGGIANI	F.NIGRELLI	MAZZOLI
A	01/10/2014	EMISSIONE PROGETTO ESECUTIVO	A.BORSEGGIANI	F.NIGRELLI	MAZZOLI

IL PRESENTE DISEGNO NON POTRA' ESSERE COPIATO, RIPRODOTTO O ESTRATTO PUBBLICATO, IN TUTTO O IN PARTE, SENZA IL CONSENSO SCRITTO DELLA AUTOCAMIONALE DELLA CISA S.p.A., NON UTILIZZATO NON INTRODOTTO NEMMENO PARZIALMENTE IN SISTEMI INFORMATICI O TRASMESSO IN QUALSIASI FORMA O CON QUALSIASI MEZZO (ELETTRONICO, MECCANICO, TRAMITE FOTOCOPIE, REGISTRAZIONE O ALTRO) SENZA IL PREVENTIVO CONSENSO SCRITTO DELLA AUTOCAMIONALE DELLA CISA S.p.A. THIS DRAWING AND WORK MAY NOT BE COPIED, REPRODUCED OR PUBLISHED, EITHER IN PART OR IN ITS ENTIRETY, WITHOUT THE WRITTEN PERMISSION OF AUTOCAMIONALE DELLA CISA S.p.A., UNAUTHORIZED USE MAY BE PROSECUTED BY LAW.