


RACCORDO AUTOSTRADALE SALERNO – AVELLINO  
 TRATTI 1°-2°-3°-4°



FOTO 4 ANTE OPERAM



FOTO 4 POST OPERAM

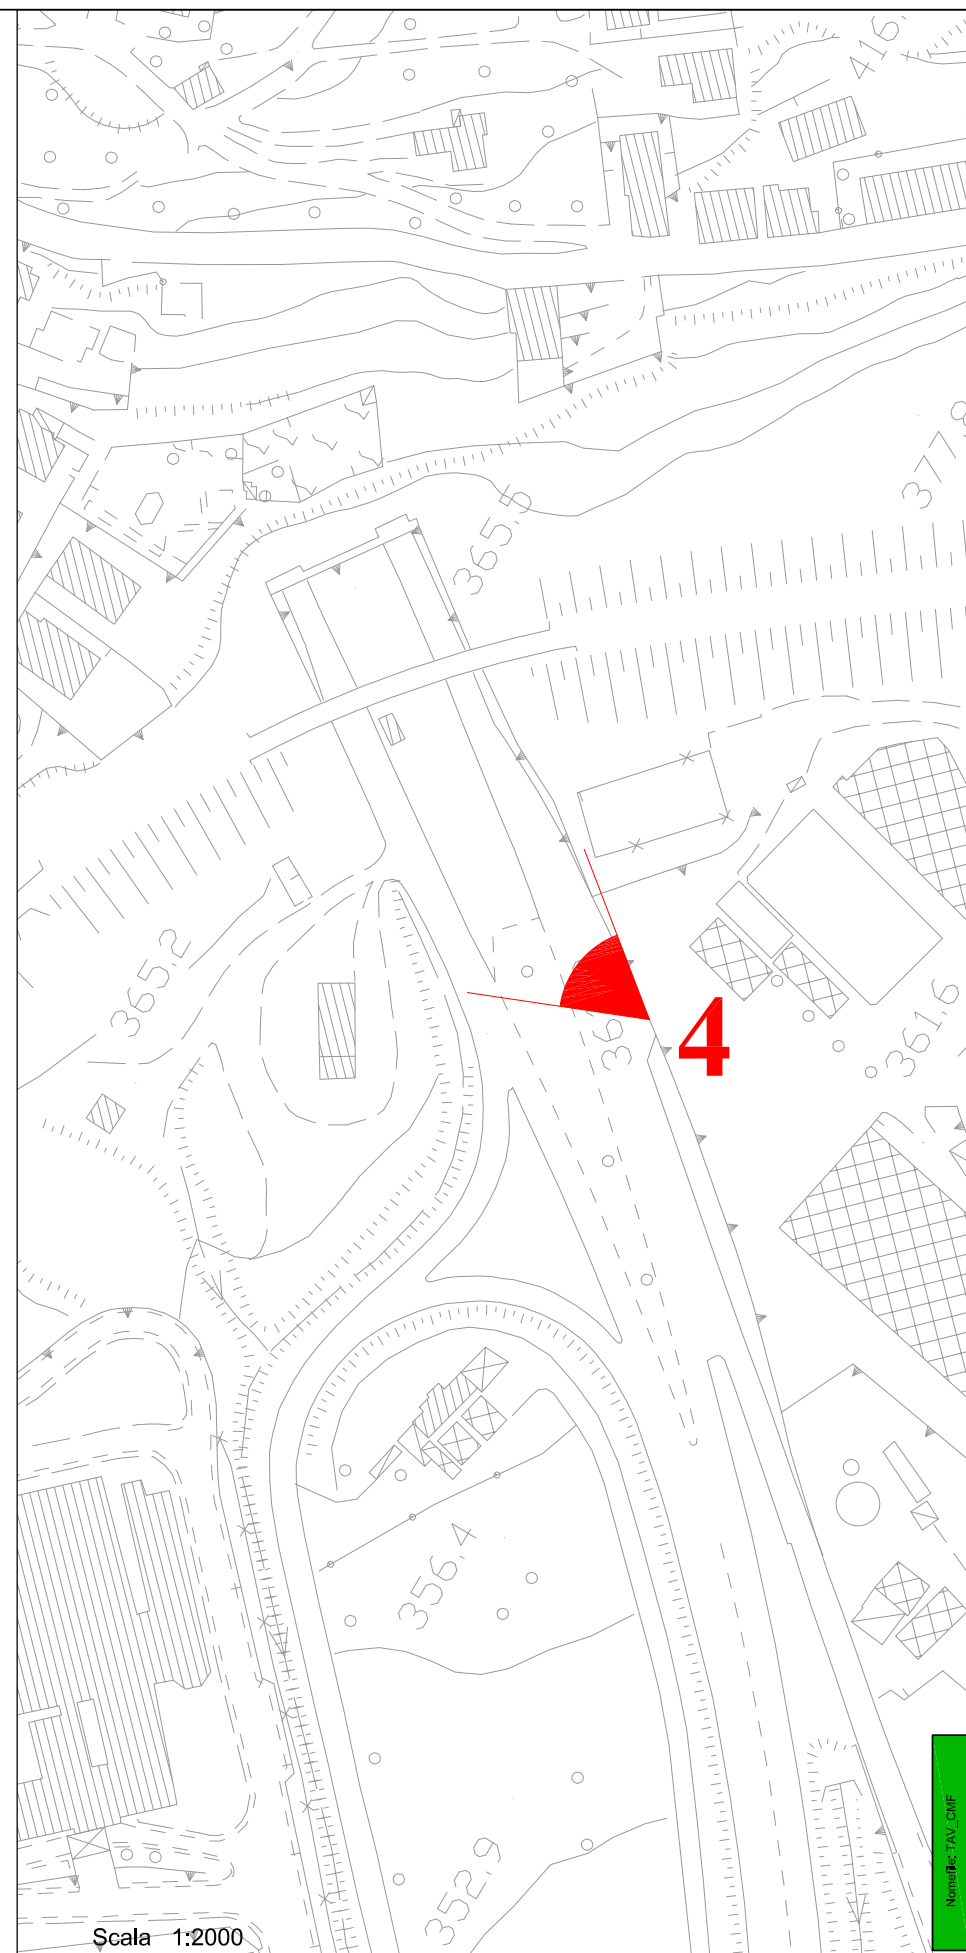

Scala 1:2000