


LEGENDA

ELEMENTI DI CARATTERE GENERALE

- Fontevivo (PR): INDICAZIONE COMUNI (PROVINCIA)
- A15: AUTOSTRADA DELLA CISA
- Indicazioni direzionali: INDICAZIONE DIREZIONE AMBITO AUTOSTRADALE, INDICAZIONE DIREZIONE AMBITO EXTRAURBANO
- Confini comunali: CONFINI COMUNALI
- Confini provinciali: CONFINI PROVINCIALI

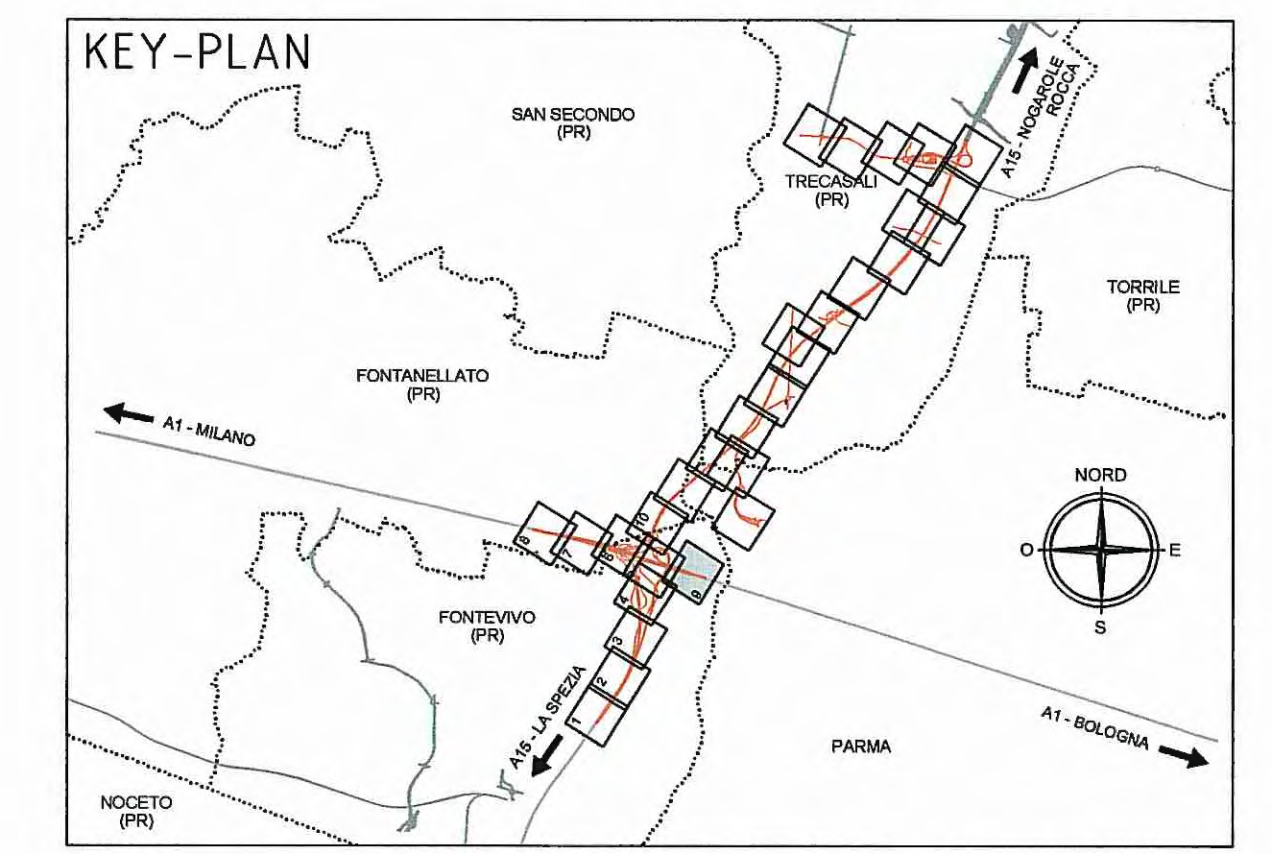

NOTA

Recepimento n. progr. 2657 dell'Istruttoria Rina prot. n°730 del 08/09/2014 RED n°1 1/GMA/TRA:
 Inserito i segnali di fig. II 246 (segnali di corsia con funzione di preavviso)
 Revisione generale base planimetrica.

CIPPI ETOMETRICI E CHILOMETRICI

Art. 129
SEGNALI DI PROGRESSIVA E ETOMETRICA

Technical drawings of various traffic signs:

- KM NN:** White background, black text, 0.25m x 0.25m.
- XXX:** White background, black text, 0.50m x 0.50m.
- XXXXX:** Green background, white text, 0.70m x 1.65m.

Progressiva distanziometrica autostradale
 Questi cartelli segneranno:
 • alle progressive terminanti con 1,3,4,6,7 e 9 il nome della prossima stazione e la relativa distanza;
 • alle progressive con il numero finale zero, l'uscita e relativa distanza;
 • alle progressive con il numero finale zero, il capoluogo o il capo strada, e la relativa distanza.

NELLA POSA IN OPERA DELLA SEGNALETICA VERTICALE, SI DEVE RISPETTARE QUANTO PRESCRITTO DAL D.P.R. n. 495 dd. 16.12.1992 e s.m.i. "REGOLAMENTO DI ESECUZIONE DEL CODICE DELLA STRADA" RELATIVAMENTE ALLA VISIBILITA' DEI SEGNALE (SPAZIO DI AVVISTAMENTO TRA IL CONDUCENTE ED IL SEGNALE STESSO LIBERO DA OSTACOLI).

LE TIPOLOGIE DELLE STRUTTURE (CAVALETTI, PORTALI ALTI, PORTALI LATERALI E FARFALLE), SONO PURAMENTE INDICATIVE. PER LE LUCI DELLE STESSO SI VEDANO LE TAVOLE SPECIFICHE DI CARPENTERIA CON L'ABACO DEI CARTELLI.

LA SEGNALETICA PREVISTA DEVE ESSERE CONFORME AI MODELLI E TIPI DI CUI AL DECRETO DEL PRESIDENTE DELLA REPUBBLICA DEL 16.12.1992 - n. 495 , MODIFICATO ED INTEGRATO DAL DECRETO DEL PRESIDENTE DELLA REPUBBLICA DEL 16.09.1996 - n. 610 ED EVENTUALI SUCCESSIVE MODIFICHE E / O INTEGRAZIONI.

Segnaletica verticale - art. 39 Codice della Strada
 Segnaletica orizzontale - art. 40 Codice della Strada
 Segnali luminosi - art. 41 Codice della Strada
 Segnali complementari - art. 42 Codice della Strada

Autocomitoriale della CISA S.p.A.
 Via Camboara 26/A - Frazione Ponte Taro - 43015 NOCETO (PR)

Impresa Esecutrice: **PIZZAROTTI** FONDATA NEL 1910

AUTOSTRADA DELLA CISA A15 RACCORDO AUTOSTRADALE A15/A22 CORRIDOIO PLURIMODALE TIRRENO-BRENNERO RACCORDO AUTOSTRADALE FRA L' AUTOSTRADA DELLA CISA-FONTEVIVO (PR) E L' AUTOSTRADA DEL BRENNERO-NOGAROLE ROCCA (VR). I LOTTO.
 C.U.P. G61B0400060008 C.I.G. 307068161E

PROGETTO ESECUTIVO

Autocomitoriale della CISA S.p.A.
 Il Direttore TIBRE: [Signature] Il Responsabile del Procedimento: [Signature] Il Presidente: [Signature]

IMPRESA PIZZAROTTI & C. S.p.A. / Ing. Nicola Pizzarotti & C. S.p.A.
 Il Direttore Tecnico: [Signature] / Dot. Ing. Luca Bondanelli

Il Geologo: [Signature]

PROGETTAZIONE DI: **PIZZAROTTI** FONDATA NEL 1910
 A.T.I.: **idresse engineering**, **ROCKSOUL S.p.A.**, **VIA ASSOCIATI S.p.A.**

Il Progettista: Ing. Fabio Nigrelli
 Ordine degli Ingegneri della Provincia di Palermo n. 3553

Coordinatore per la Sicurezza in fase di Progettazione: Ing. Giovanni Maria Cepparotti
 Ordine degli Ingegneri della Provincia di Viterbo n. 392

Consulenza specialistica a cura di: **Ing. Pietro Mazzoli**
 Progettista Responsabile Integrazione Prestazioni Specialistiche: **Ing. Pietro Mazzoli**
 Impresa Pizzarotti & C. S.p.A. / **INGEGNERI PARMA n. 831**

Titolo Elaborato: **Asse Principale Segnaletica**
 Asse ATST da km -2+350 a sp. sud ponte fiume Taro (km 0+450,78)
 Planimetria segnaletica orizzontale e verticale - Tav. 9/10
 Data Emissione Progetto: 18/03/2014
 Scala: 1:1000

NUM. IDENTIFICATIVO	CODICE COMMESSA	LOTTO	FASE	ENTE	AMBITO	CAT. OPERA	N.RO OPERA	PARTE OPERA	TIPO DOC.	N.RO PROG. DOC.	REVISIONE
	RAAA	1	E	I	AP	SE	01	G	PL	009	B

Rev.	Data	DESCRIZIONE REVISIONE	Redatto	Controllato	Approvato
B	10/10/2014	Recepimento istruttoria RINA e revisione generale base planimetrica (vedere nota)	BORBEGGIANI	F. NIGRELLI	MAZZOLI
A	18/03/2014	RIEMMISSIONE PROGETTO ESECUTIVO	A. ZANELLATO	F. NIGRELLI	MAZZOLI