PROFILO TAP02A
SEZIONE 1
PROGRESSIVA 0.00

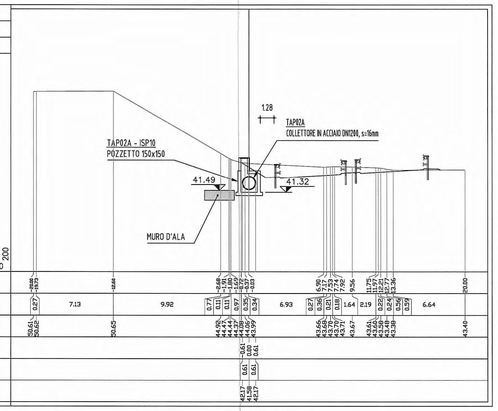

PROFILO TAP02A
SEZIONE 5
PROGRESSIVA 20.00

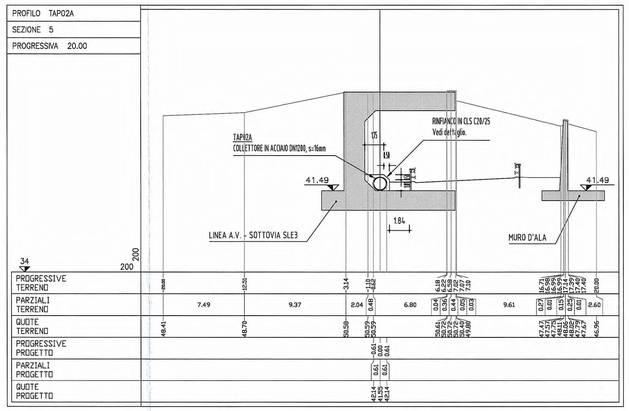

PROFILO TAP02A
SEZIONE 9
PROGRESSIVA 40.00

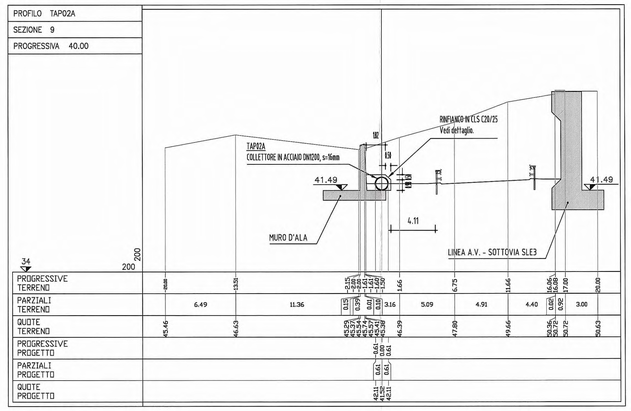

PROFILO TAP02A
SEZIONE 2
PROGRESSIVA 5.00

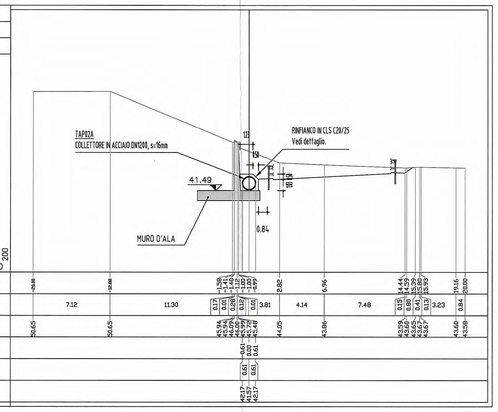

PROFILO TAP02A
SEZIONE 6
PROGRESSIVA 25.00

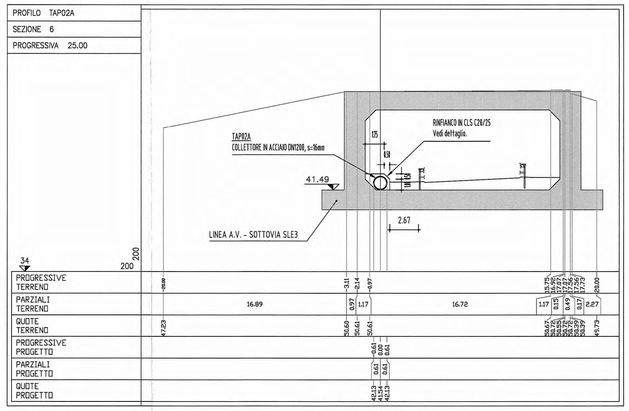

PROFILO TAP02A
SEZIONE 10
PROGRESSIVA 43.42

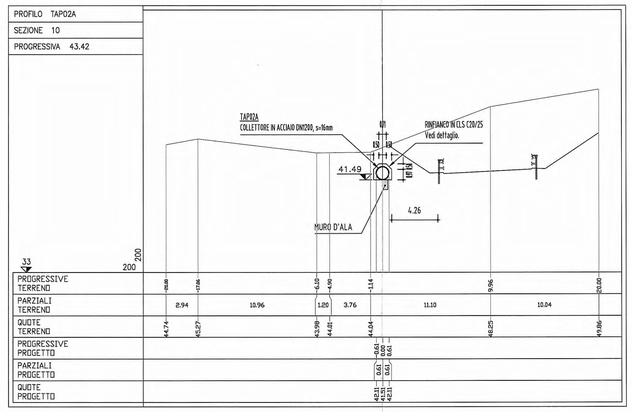

PROFILO TAP02A
SEZIONE 3
PROGRESSIVA 10.00

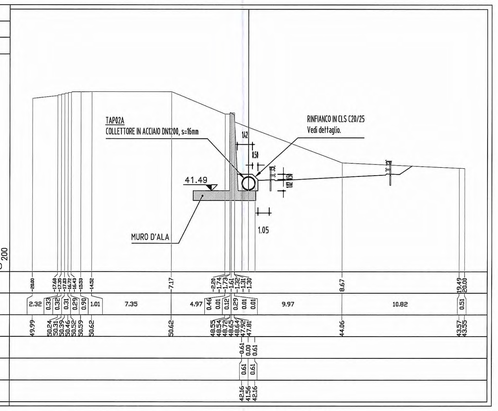

PROFILO TAP02A
SEZIONE 7
PROGRESSIVA 30.00

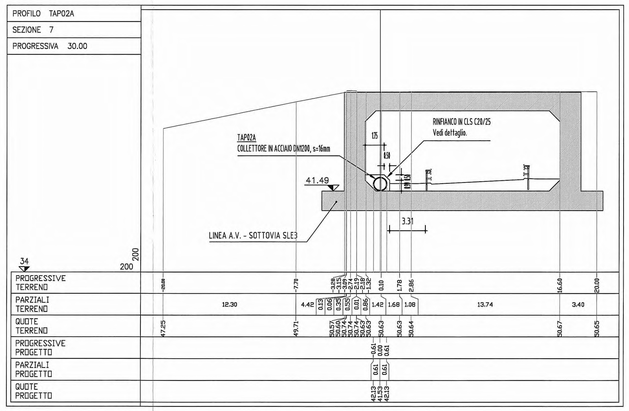

PROFILO TAP02A
SEZIONE 11
PROGRESSIVA 45.25

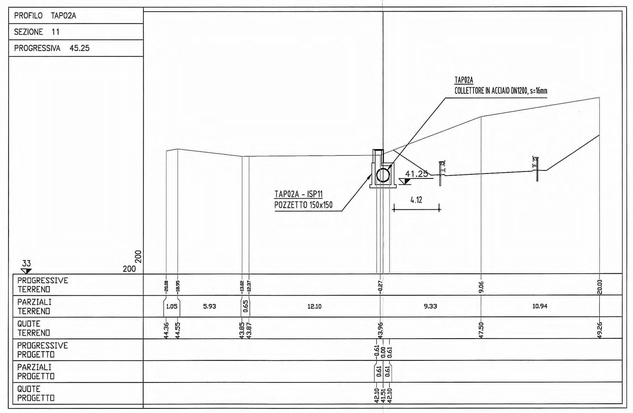

PROFILO TAP02A
SEZIONE 4
PROGRESSIVA 15.00

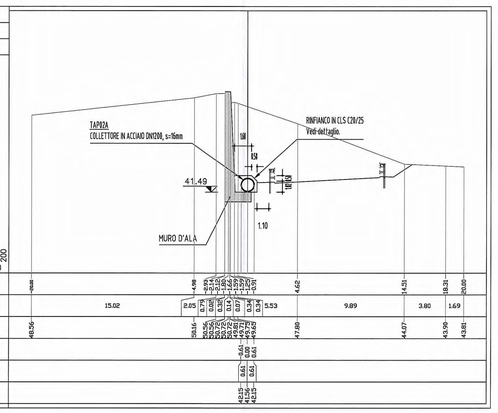

PROFILO TAP02A
SEZIONE 8
PROGRESSIVA 35.00

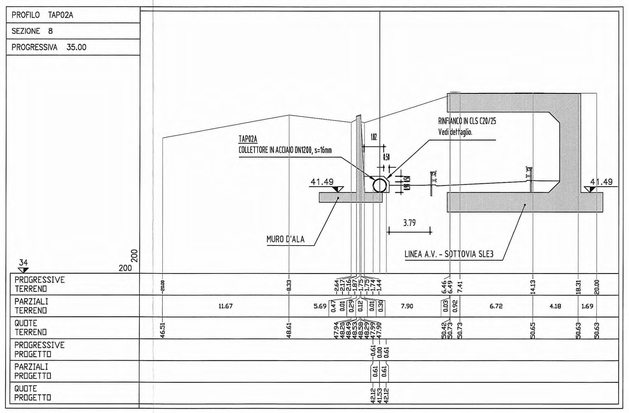

DETTAGLIO ARMATURE
RINFIANCO
SCALA 1:50

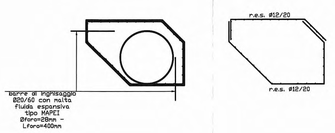

MATERIALI E PRESCRIZIONI

Cemento Armato per rinfianco condotte

CALCESTRUZZO:

	classi di esposizione	classe di consistenza	classe di resistenza minima
– Rinfianco condotte:	XC1	S4	C20/25

ARMATURE:
– Barre ad aderenza migliorata tipo B450C controllata in stabilimento
– Rete elettrosaldata di acciaio tipo B450C controllata in stabilimento

COPRIFERRO:
– elementi gettati in opera e a contatto col terreno: c = 50 mm
– elementi gettati in opera non a contatto col terreno: c = 30 mm

ADDITIVI: – additivo antiritiro per getti in opera

Collettori

Tubazioni in acciaio DN1200 spessore 16 mm, secondo UNI EN 10224
Acciaio tipo L355 – con giunzioni saldate.
Rivestimento esterno bituminoso.
Rivestimento interno epossidico.

Tubazioni in PEAD DN400, secondo prEN 13476–1 e UNI 10968/1.

Committente:

AUTOCAMIONALE DELLA CISA S.P.A.
Via Camboara 26/A - Frazione Ponte Taro - 43015 NOCETO (PR)

Impresa Esecutrice:

PIZZAROTTI FONDATA NEL 1910

AUTOSTRADA DELLA CISA A15
RACCORDO AUTOSTRADALE A15/A22
CORRIDOIO PLURIMODALE TIRRENO-BRENNERO
RACCORDO AUTOSTRADALE FRA L'AUTOSTRADA DELLA CISA-FONTEVIVO (PR)
E L'AUTOSTRADA DEL BRENNERO-NOGAROLE ROCCA (VR). I LOTTO.

C.U.P. G61B04000060008 C.I.G. 307068161E

PROGETTO ESECUTIVO

AUTOCAMIONALE DELLA CISA S.p.A.
Il Direttore Tecnico: Il Responsabile del Procedimento: Il Presidente:

IMPRESA PIZZAROTTI & C. S.p.A.
Il Direttore Tecnico: *Il Responsabile di Progetto Dott. Ing. Luca Bondanelli*

Il Geologo: NA

PROGETTAZIONE DI: PIZZAROTTI FONDATA NEL 1910
A.T.I.: idroesse engineering MANDATARIA; ROCKSOIL S.r.l. MANDANTE; ViA S.r.l. MANDANTE

Il Progettista:
Ing. Fabio Nigrelli
Ordine degli Ingegneri della Provincia di Palermo n. 3506

Coordinatore per la Sicurezza in fase di Progettazione:
Ing. Giovanni Maria Cepparotti
Ordine degli Ingegneri della Provincia di Viterbo n. 392

Consulenza specialistica a cura di: NA

Progettista Responsabile Integrazione Prestazioni Specialistiche:
Impresa Pizzarotti & C. S.p.A. Dr. Ing. PIETRO MAZZOLI
Ing. Pietro Mazzoli IMPRESA PIZZAROTTI & C. S.p.A. PROTTO ORDINE INGEGNERI PARMA N.821
Ordine degli Ingegneri della Provincia di Parma n. 821

Titolo Elaborato:
Asse principale
Smaltimento e trattamento acque di piattaforma
COLLETTORE TAP02A - ATTRAVERSAMENTO LINEA A.V. (SOTTOVIA SLE3)
SEZIONI TRASVERSALI

Data Emissione Progetto: 18/03/2014
Scala: Varie

Identif. Elaborato:

IUR0 IDENTIFICATIVO		CODICE COMMESSA	LOTTO	FASE	ENTE	AMBITO	CAT. OPERA	IUR0 OPERA	PARTE OPERA	TIPO DOC.	IUR0 PROGR. DOC.	REVISIONE
		RAAA	1	E	I	AP	ST	01	G	SZ	004	A

Rev.	Data	DESCRIZIONE REVISIONE	Redatto	Controllato	Approvato
A	20/11/2014	RIEMISSIONE PROGETTO ESECUTIVO	COSTANTINI	NIGRELLI	MAZZOLI