




**PLANIMETRIA
SPALLA A**
SCALA 1:100

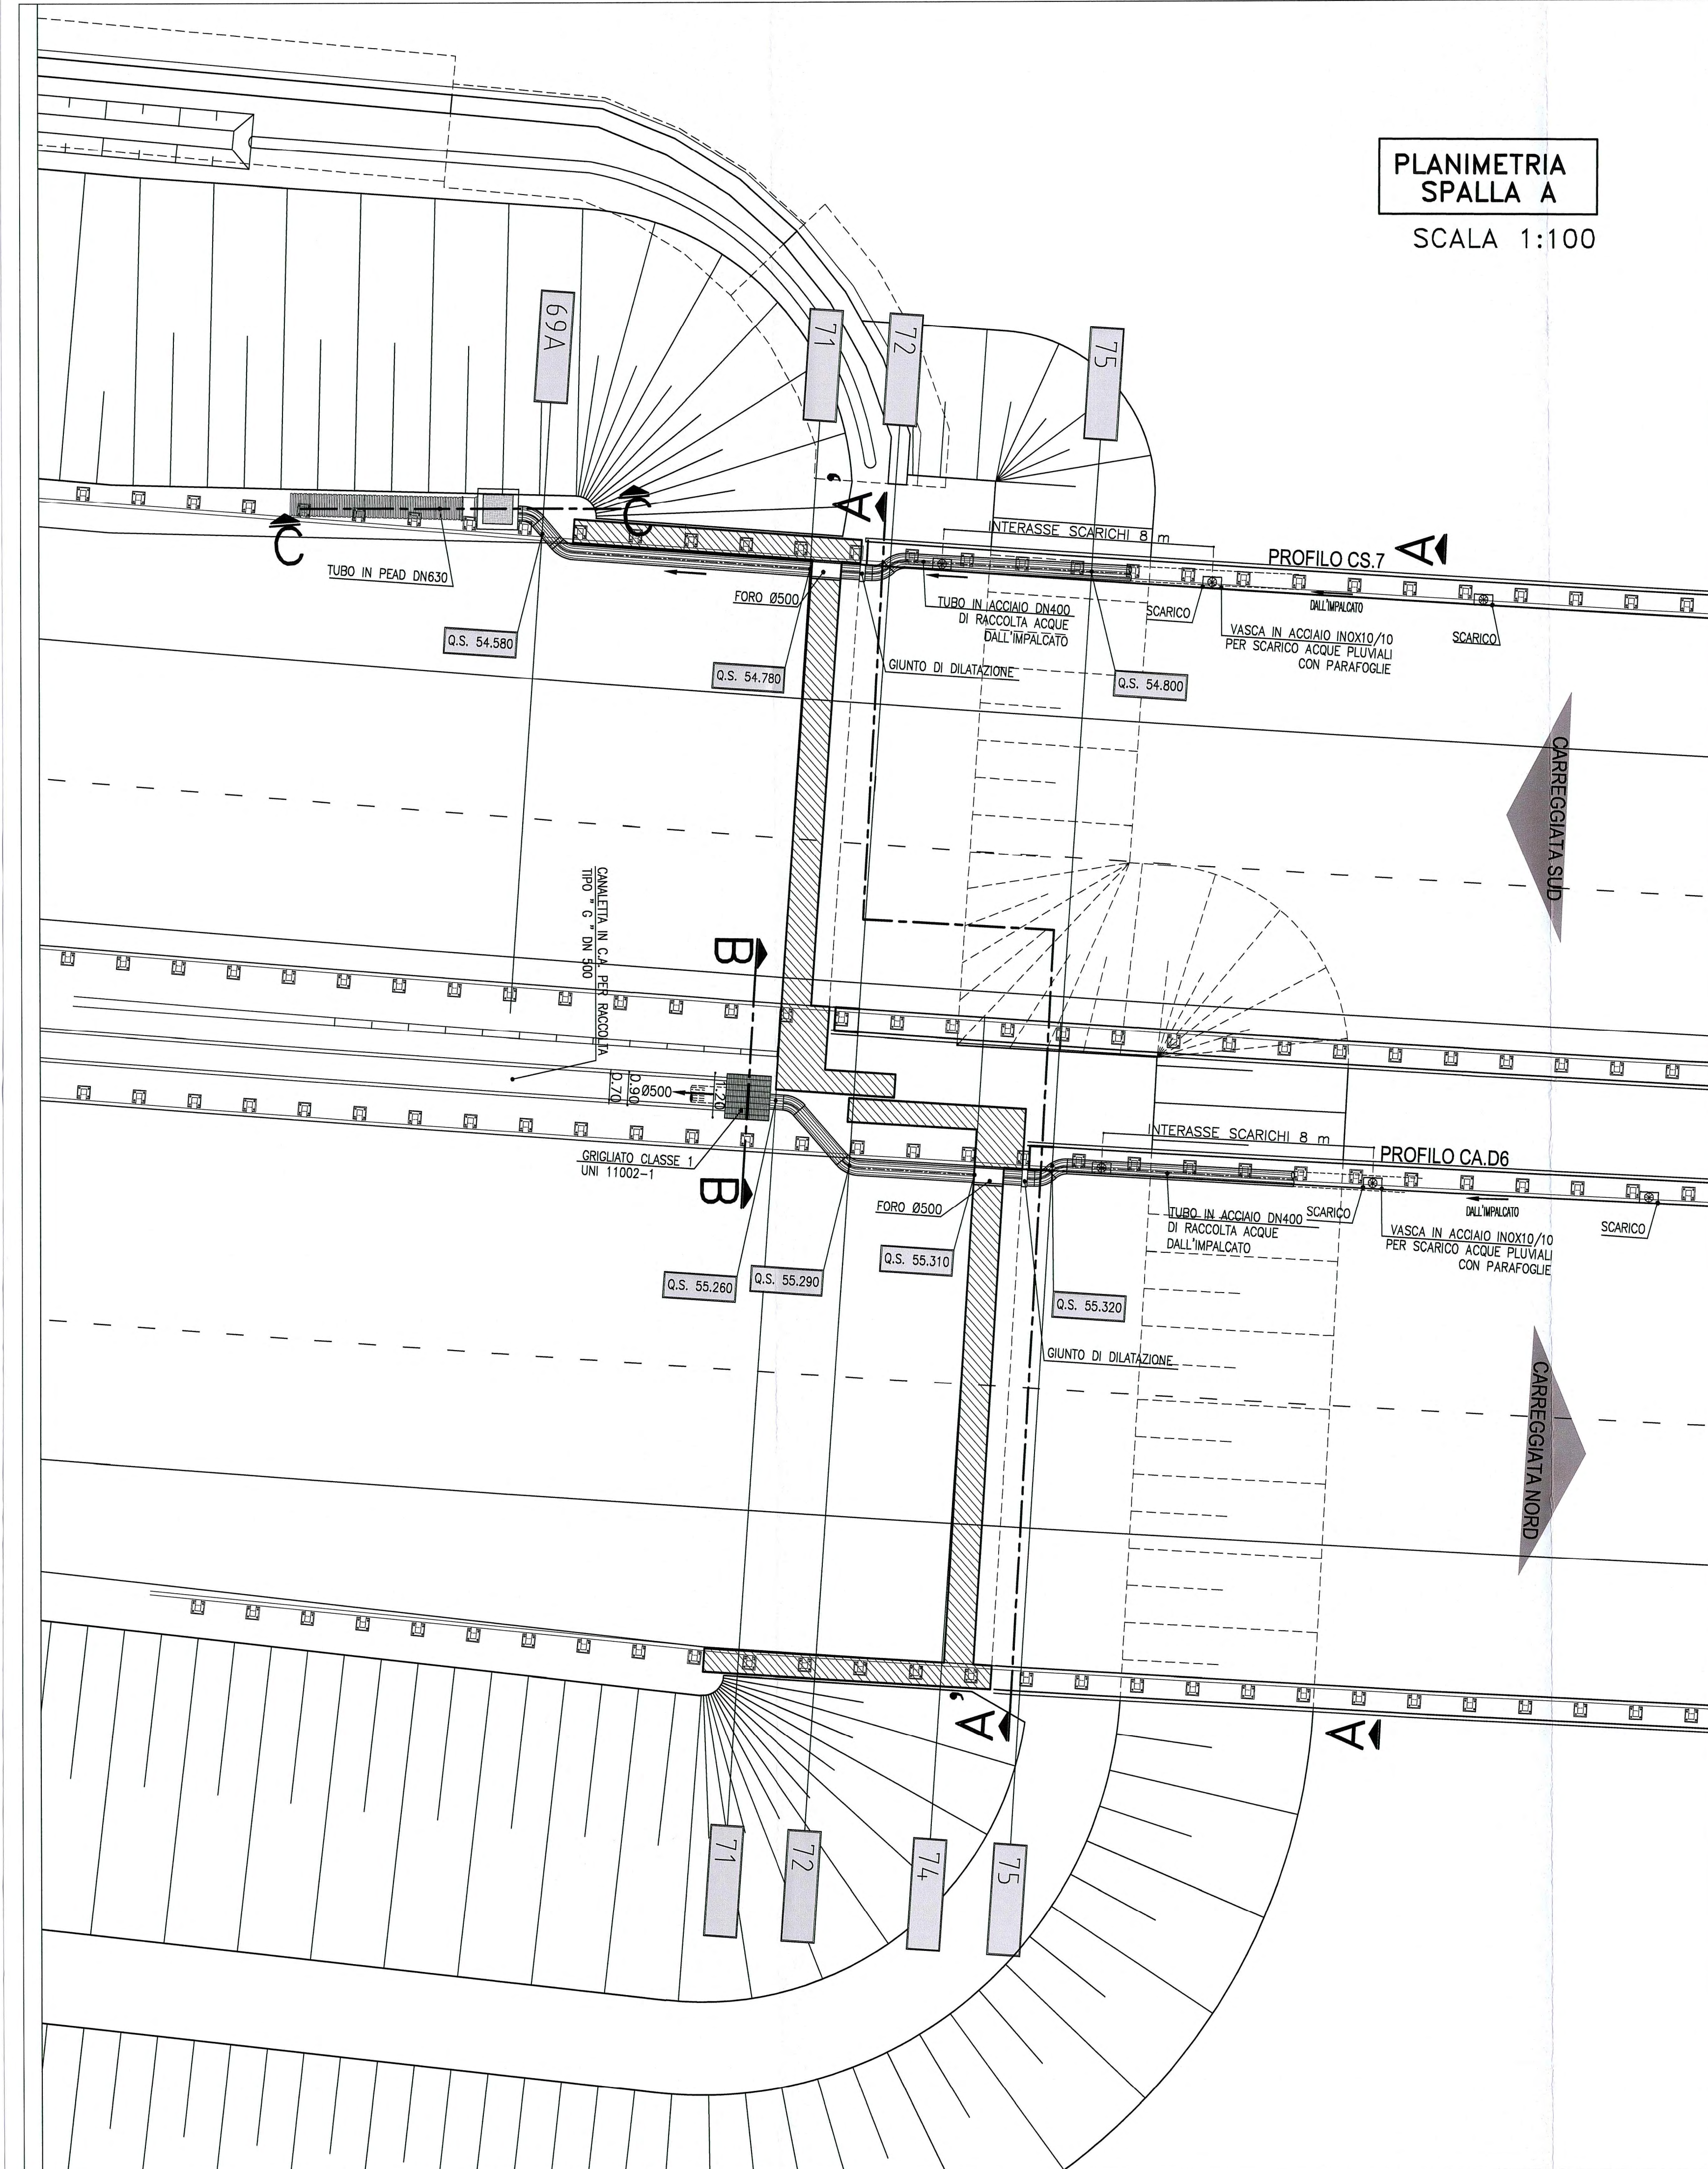


SEZIONE A-A

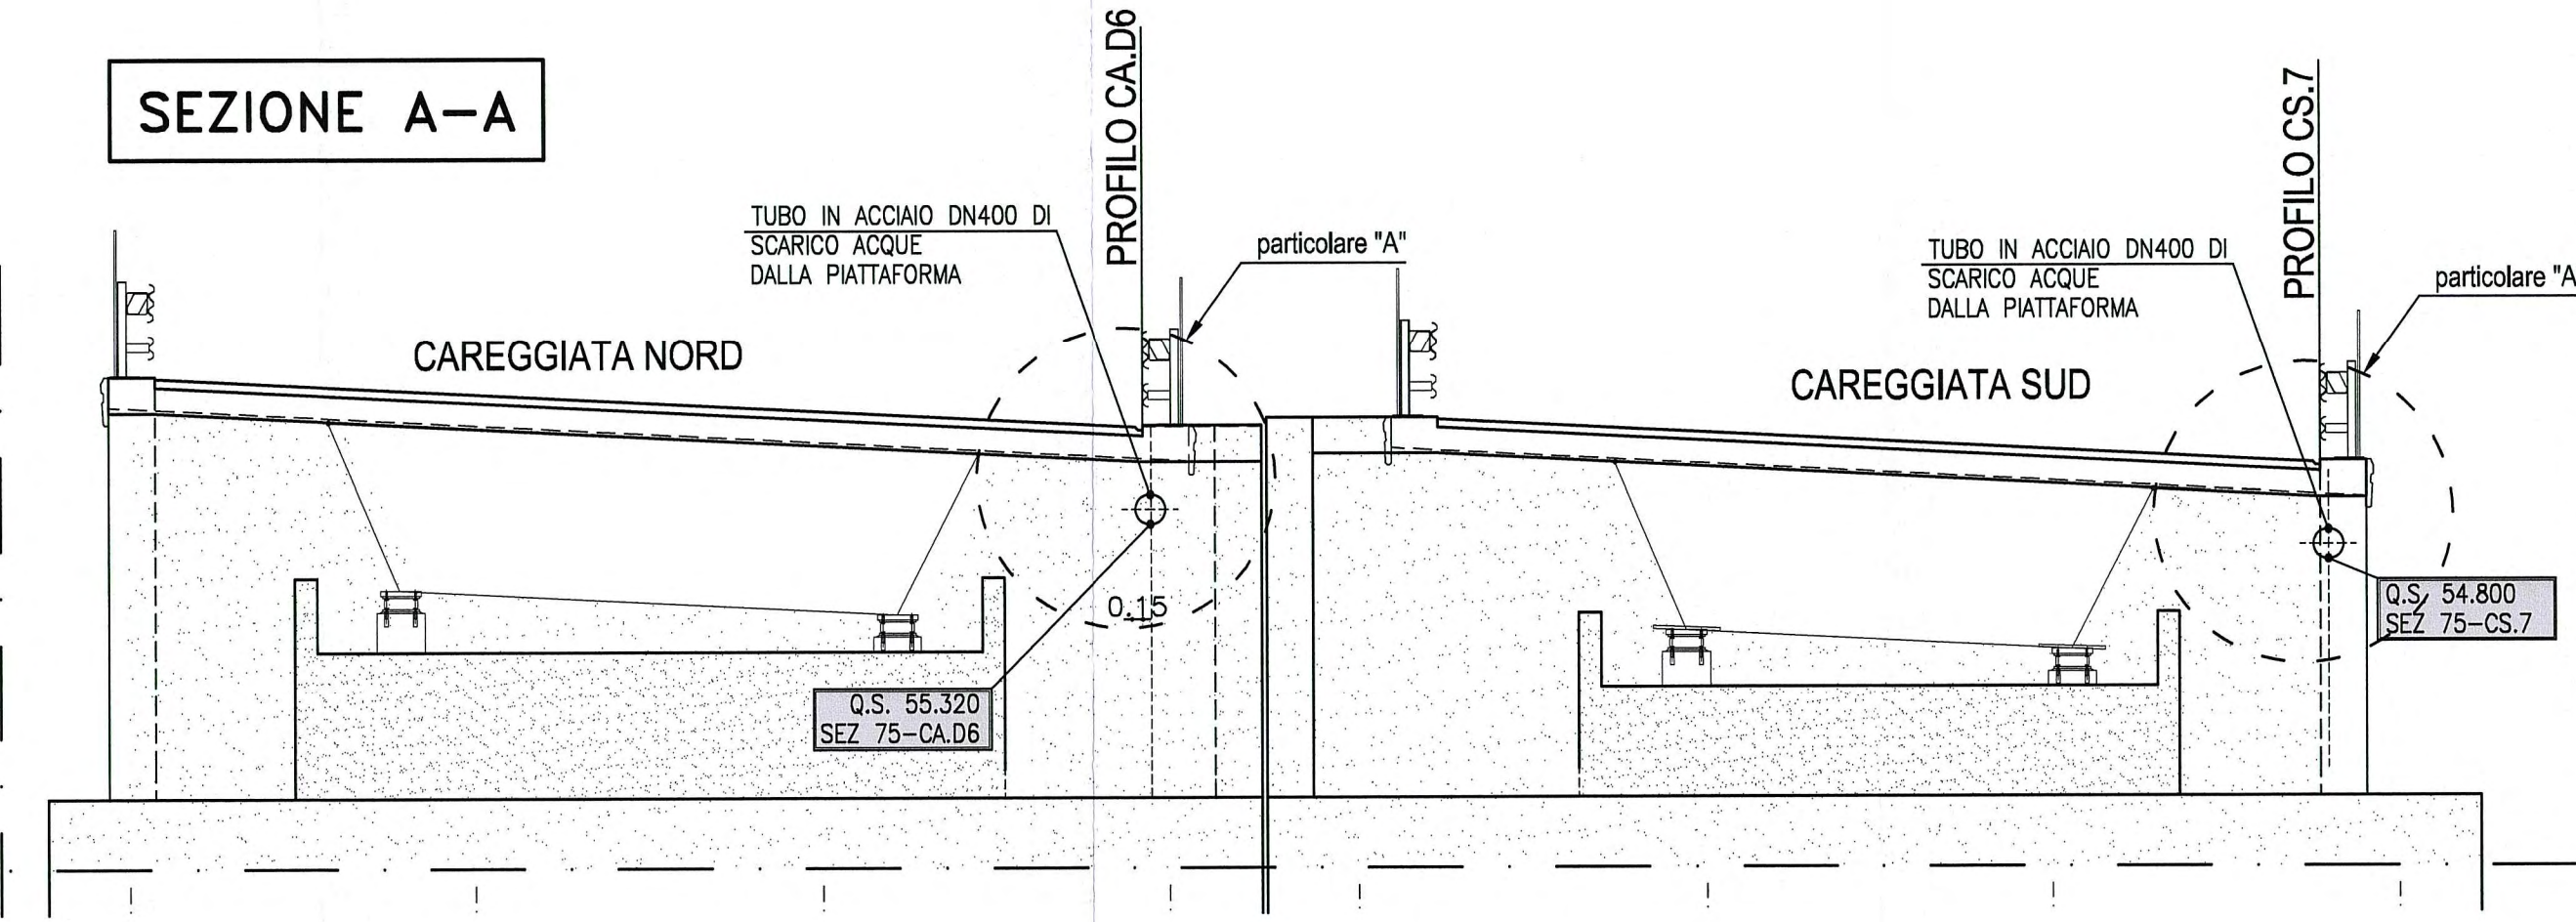


SEZIONE A'-A'

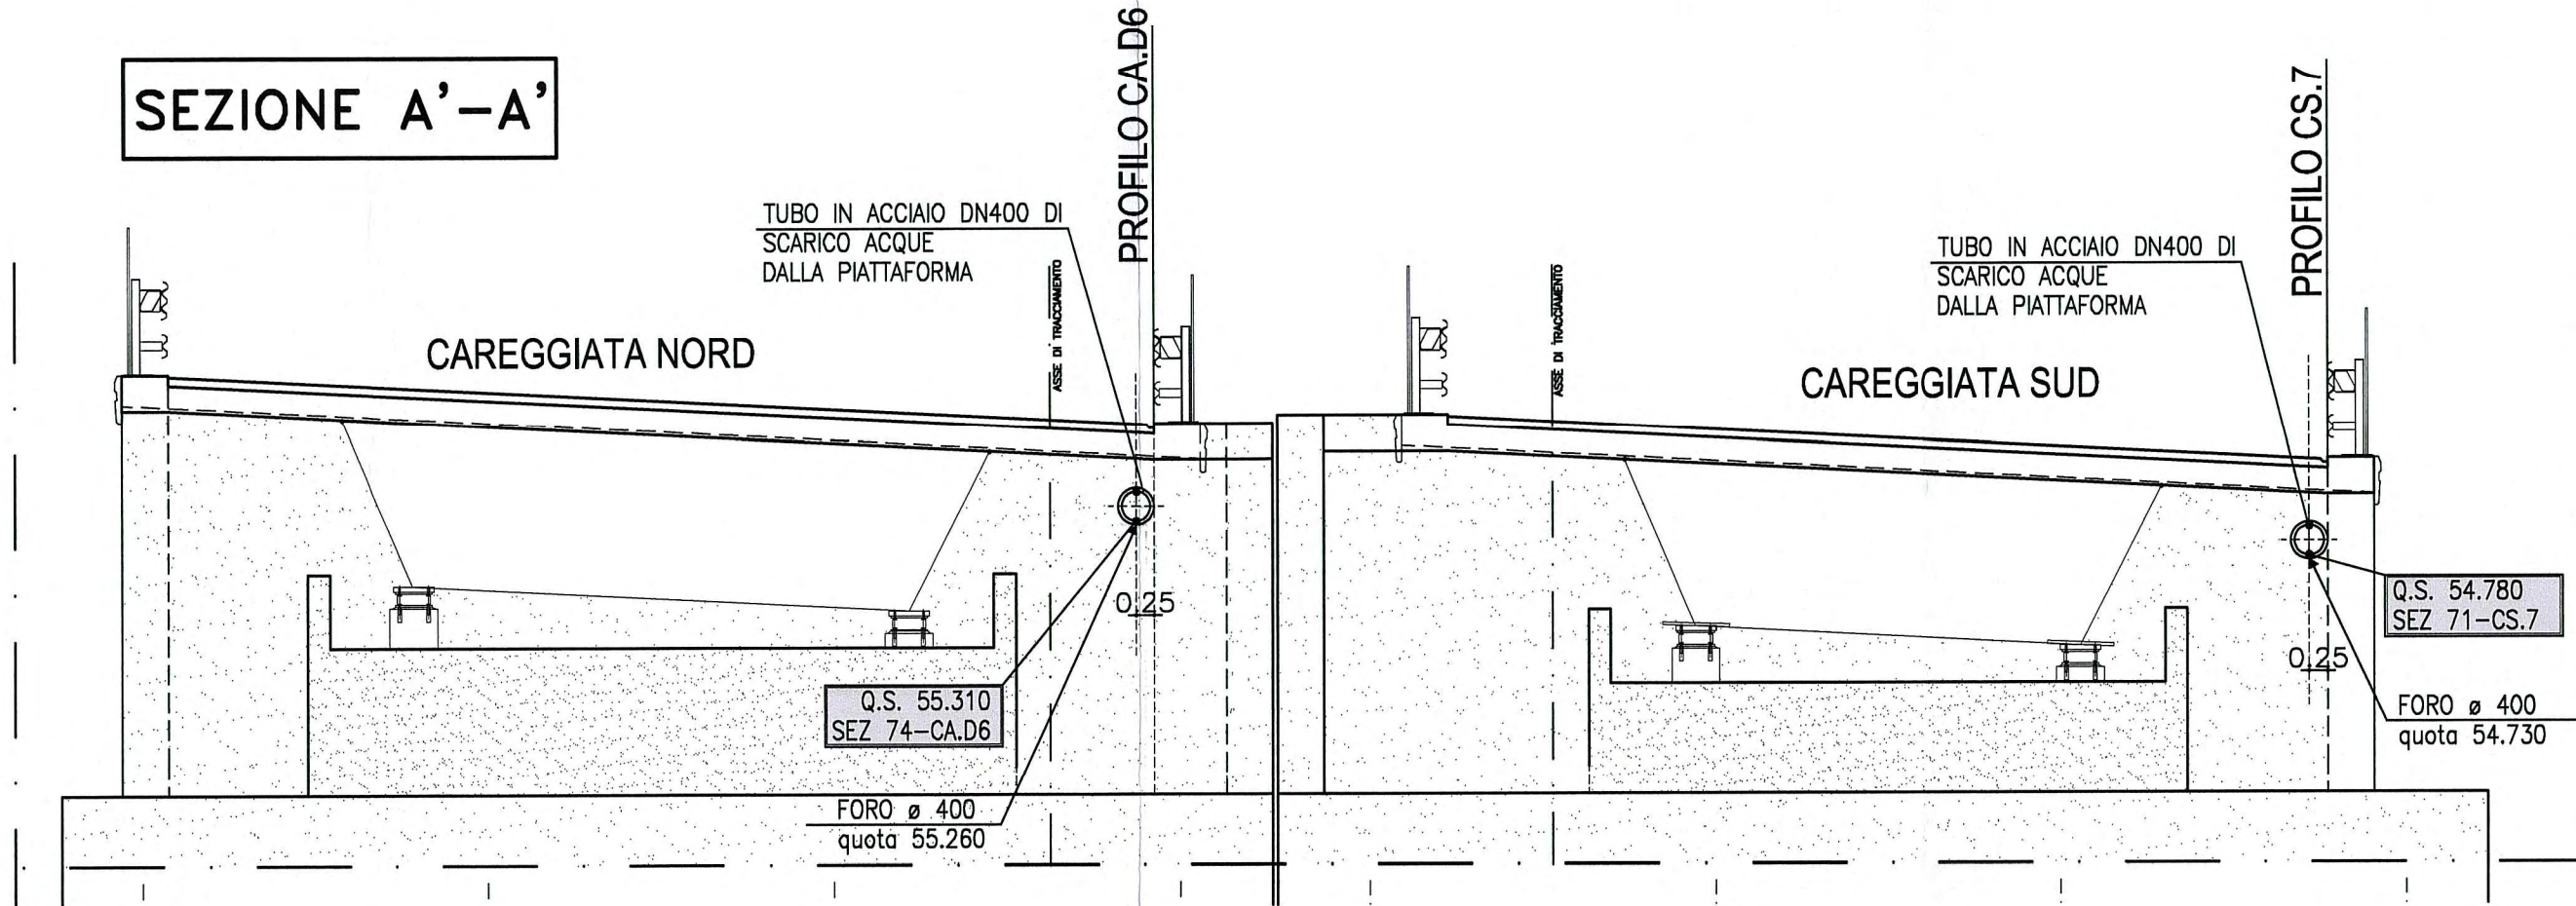


SEZIONE B-B

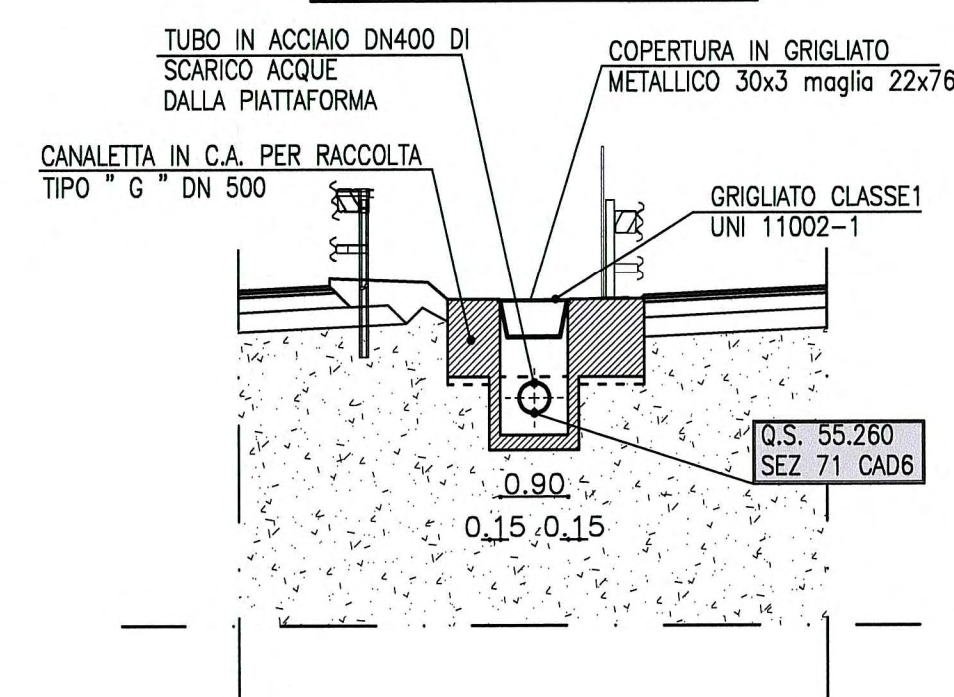

SEZIONE C-C

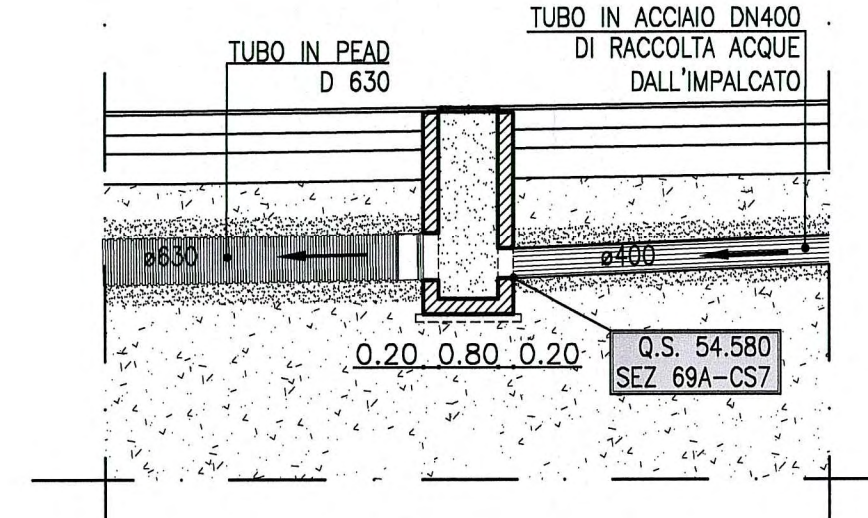

Particolare "A"

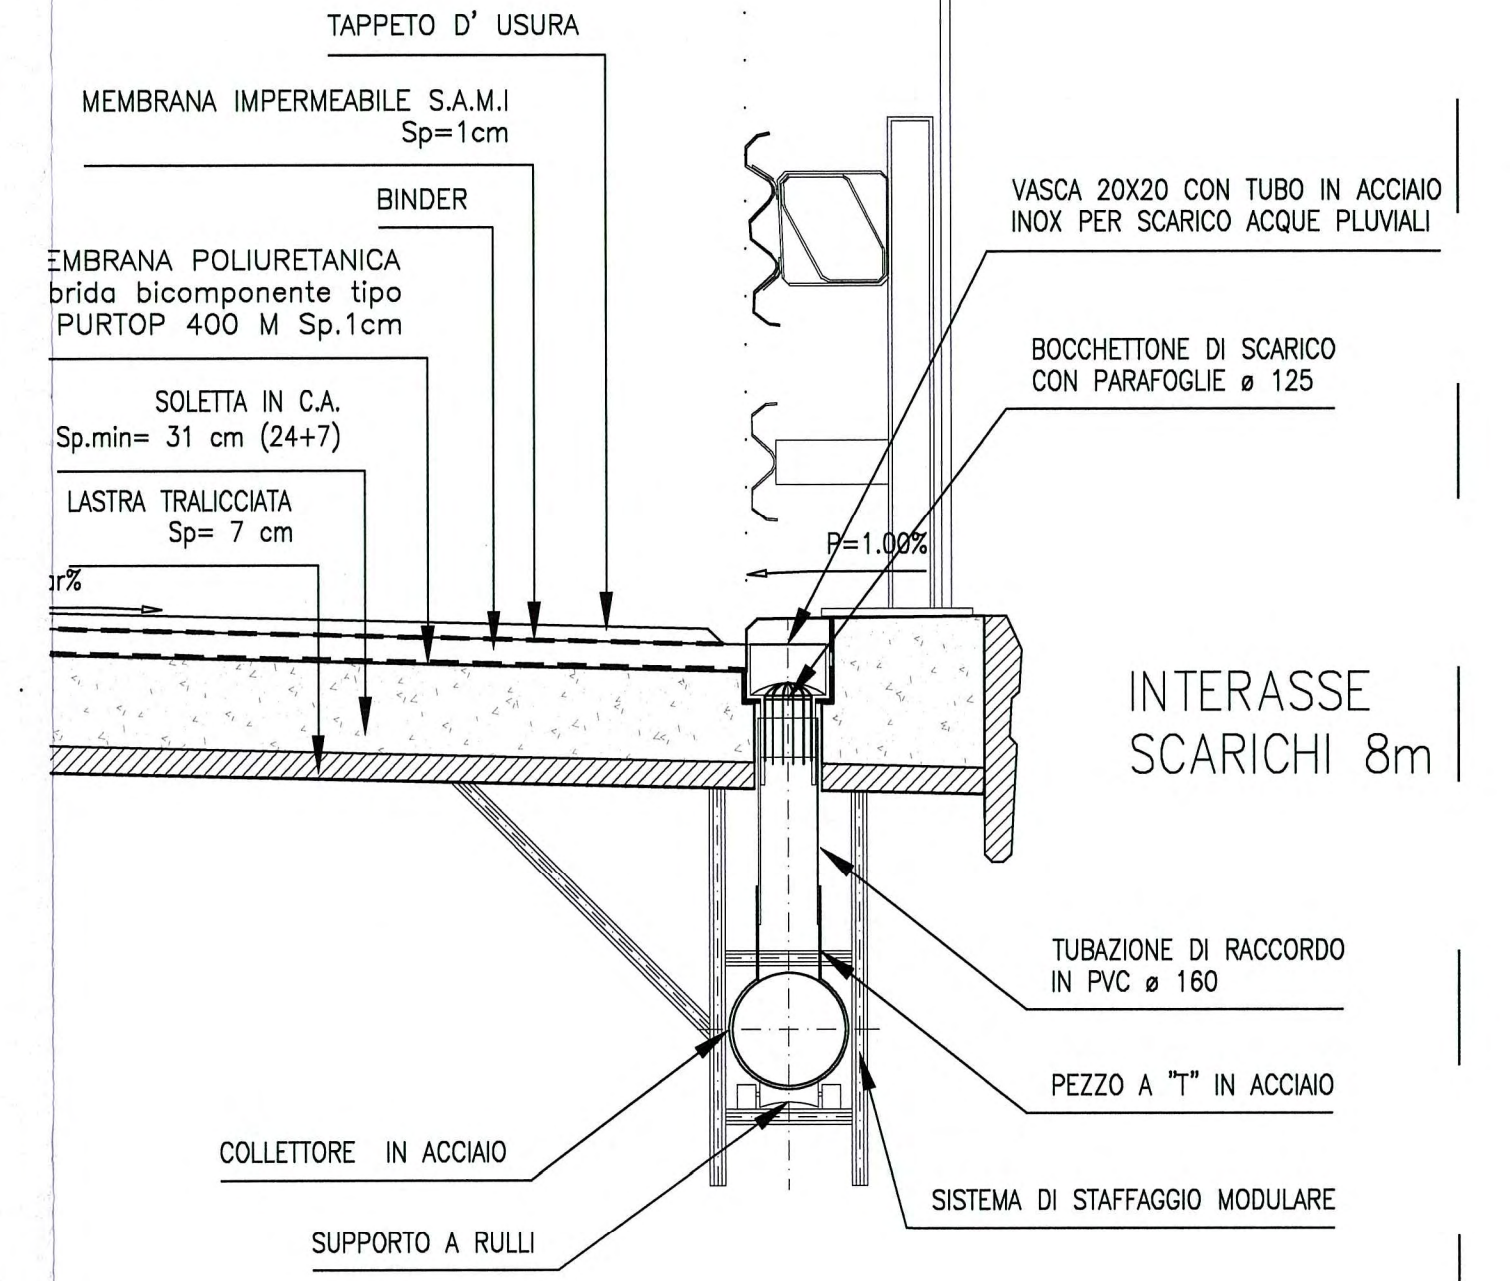

Comitente:
AUTOCAMIONALE DELLA CISA S.p.A.
Via Camboara 26/A - Frazione Ponte Taro - 43015 NOCETO (PR)

Impresa Esecutrice:
PIZZAROTTI
FONDATA NEL 1910

**AUTOSTRADA DELLA CISA A15
CORRIDOIO PLURIMODALE TIRRENO-BRENNERO
RACCORDO AUTOSTRADALE FRA L'AUTOSTRADA DELLA CISA-FONTEVIVO (PR)
E L'AUTOSTRADA DEL BRENNERO-NOGAROLE ROCCA (VR) I LOTTO.**
C.U.P. G61B0400060008 C.I.G. 307068161E

PROGETTO ESECUTIVO

AUTOCAMIONALE DELLA CISA S.p.A.
Il Direttore TIRE: _____ Il Responsabile del Progettamento: _____ Il Presidente: _____

IMPRESA PIZZAROTTI S.p.A. e C. s.p.a.
Il Direttore Tecnico: _____ Il Responsabile di Progetto: _____
Dot. Ing. Luca Bondanelli

PROGETTAZIONE DI:
PIZZAROTTI
FONDATA NEL 1910

A.T.I.: **idroesse** e **ing. via**
Il Geologo: NA
Il Progettista: Ing. Fabio Nigrelli
Ordine degli Ingegneri della Provincia di Piacenza n°3581

Consulenza specialistica a cura di:
NA
Progettista Responsabile Interventi: **PIZZAROTTI**
Impresa Pizzarotti & C. s.p.a.
Ing. Pietro Mazzoli
Ordine degli Ingegneri della Provincia di Piacenza n°821

Titolo Elaborato:
**Asse principale
Smaltimento e trattamento acque di piattaforma
Formetria e idraulica
Spalla A Viadotto 01 sul torrente Recchio**
Data Emissione Progetto: 18/03/2014
Scale: 1:100

Identif. Elaborato:																							
N.RO IDENTIFICAZIONE	COEFF. COMPLESSIVO	LOTTO	FASE	DATA	AMBITO	QUANT. OPERA	N.RO OPERA	PARTE OPERA	TPO. DOC.	N.RO PROG. DOC.	REVISIONE												
	RAAA	1	E	1	AP	ST	01	S	PC	005	A												
<table border="1"> <tr> <td>A</td> <td>18/03/2014</td> <td>PREMISSIONE PROGETTO ESECUTIVO</td> <td>A. BORBEGGIANI</td> <td>F. NIGRELLI</td> <td>MAZZOLI</td> </tr> <tr> <td>Rev.</td> <td>Data</td> <td>DESCRIZIONE REVISIONE</td> <td>Redatto</td> <td>Controllato</td> <td>Approvato</td> </tr> </table>												A	18/03/2014	PREMISSIONE PROGETTO ESECUTIVO	A. BORBEGGIANI	F. NIGRELLI	MAZZOLI	Rev.	Data	DESCRIZIONE REVISIONE	Redatto	Controllato	Approvato
A	18/03/2014	PREMISSIONE PROGETTO ESECUTIVO	A. BORBEGGIANI	F. NIGRELLI	MAZZOLI																		
Rev.	Data	DESCRIZIONE REVISIONE	Redatto	Controllato	Approvato																		