



DETTAGLIO PLUVIALE 2 E 4


SEZIONE A - A

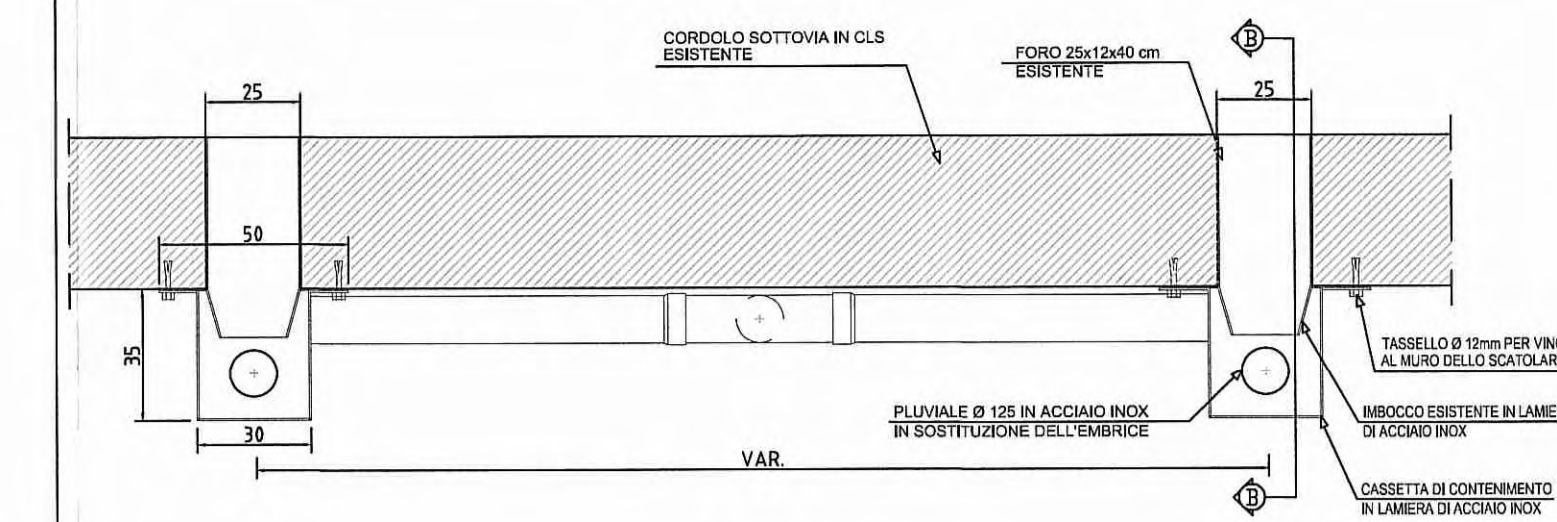

VISTA FRONTALE

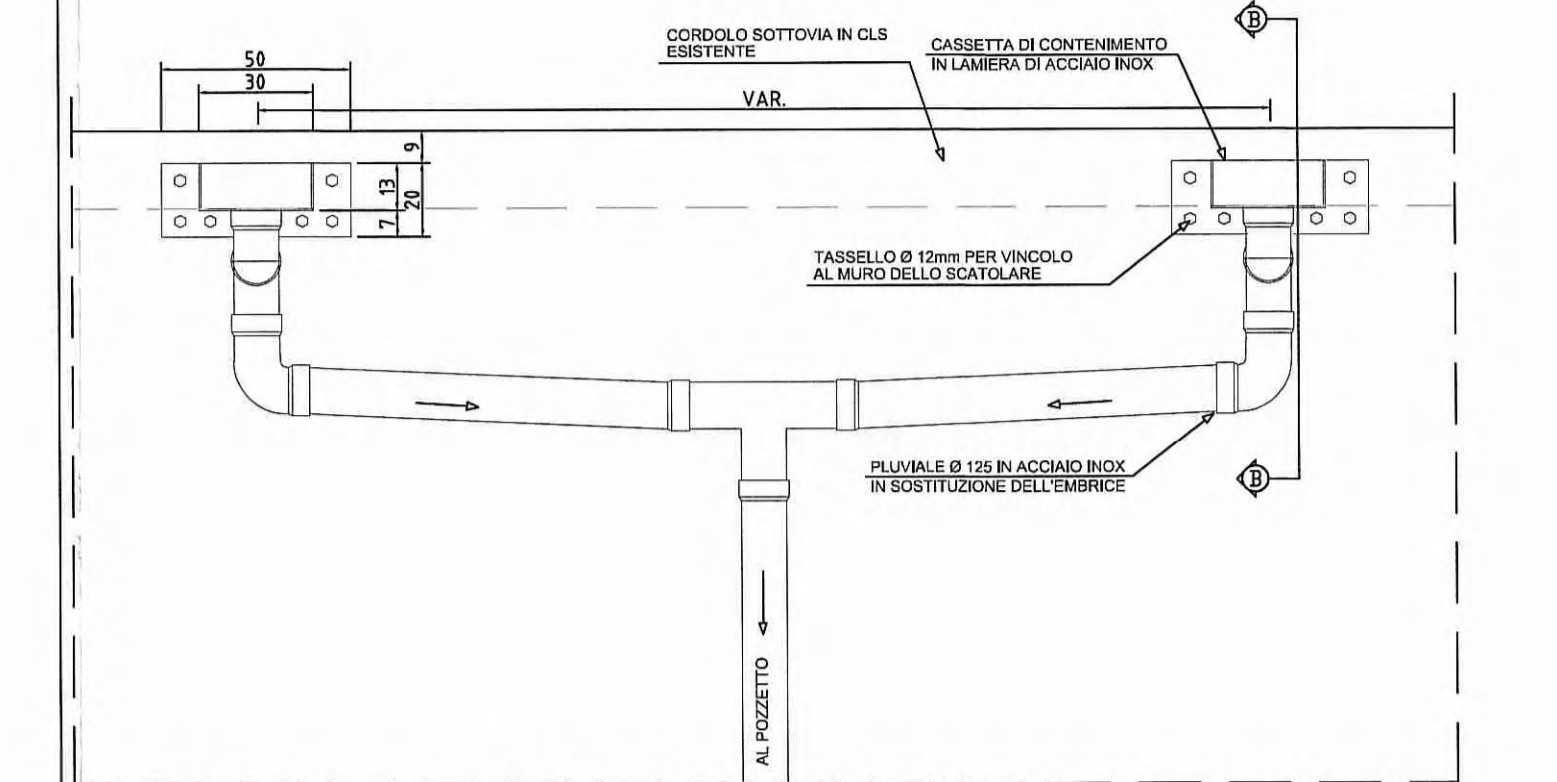


SEZIONE B - B

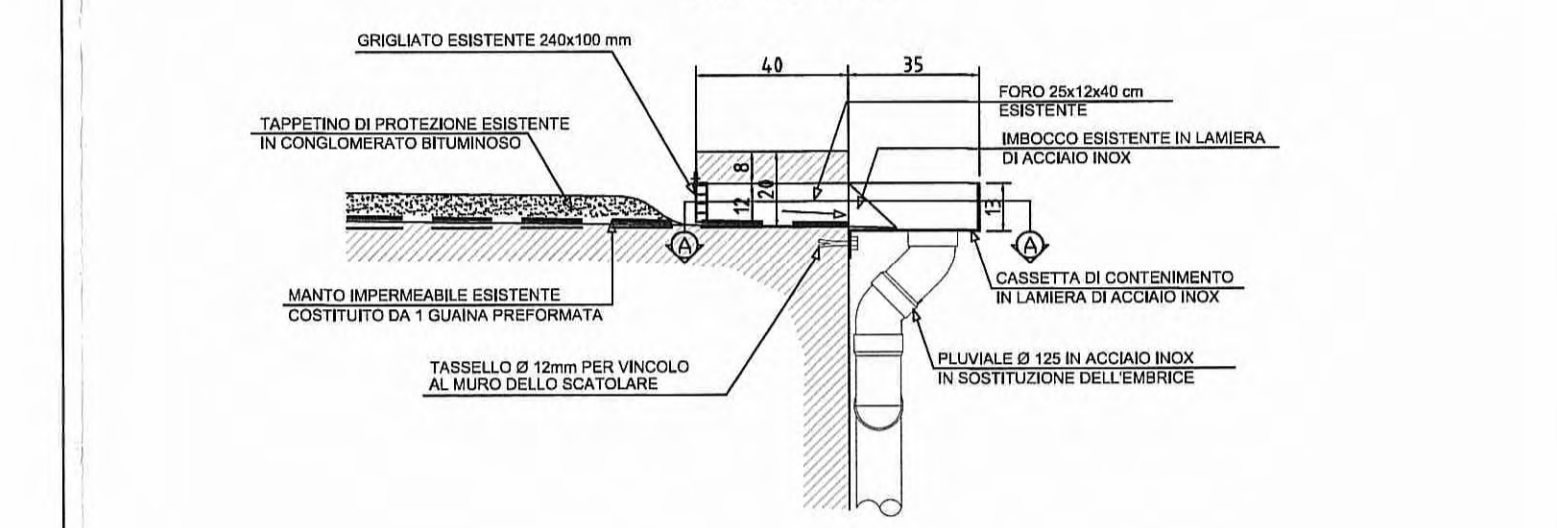



DETTAGLIO PLUVIALE 1

VISTA FRONTALE

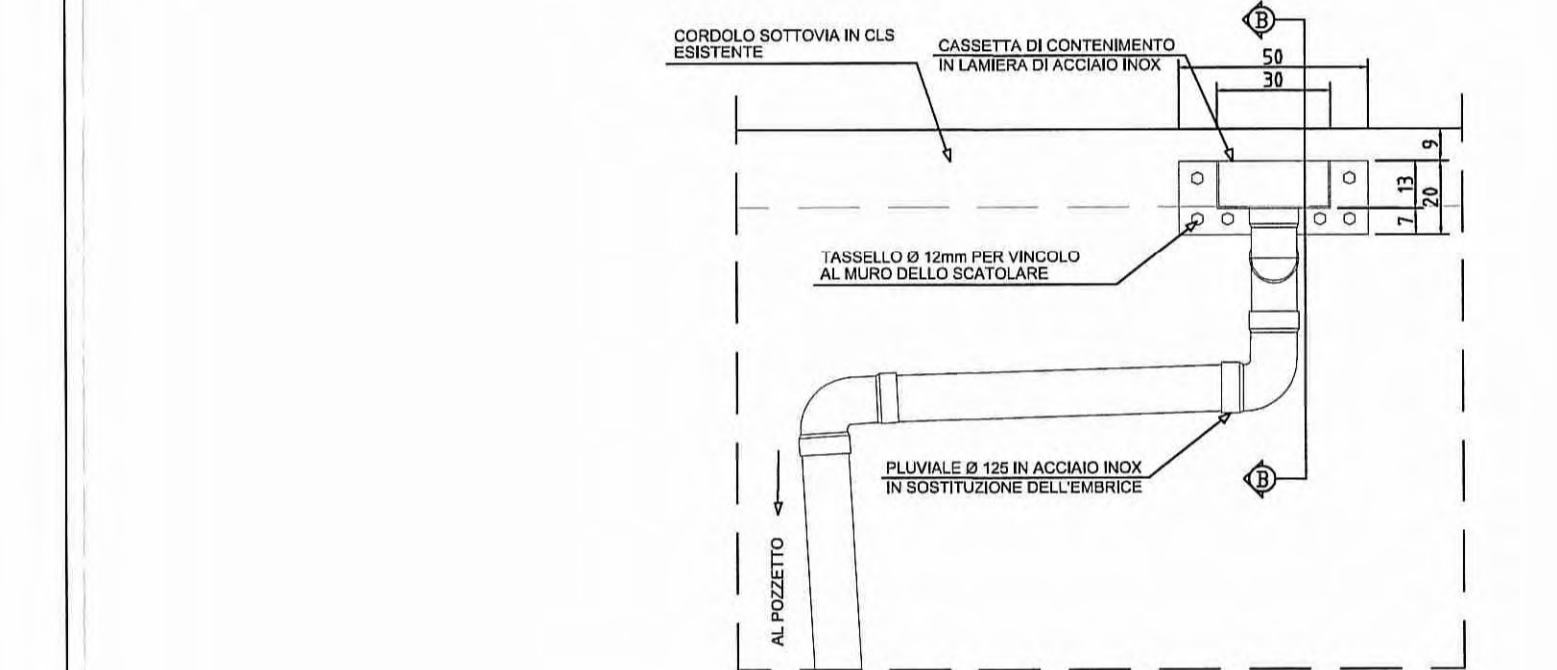

DETTAGLIO PLUVIALE 3


VISTA FRONTALE

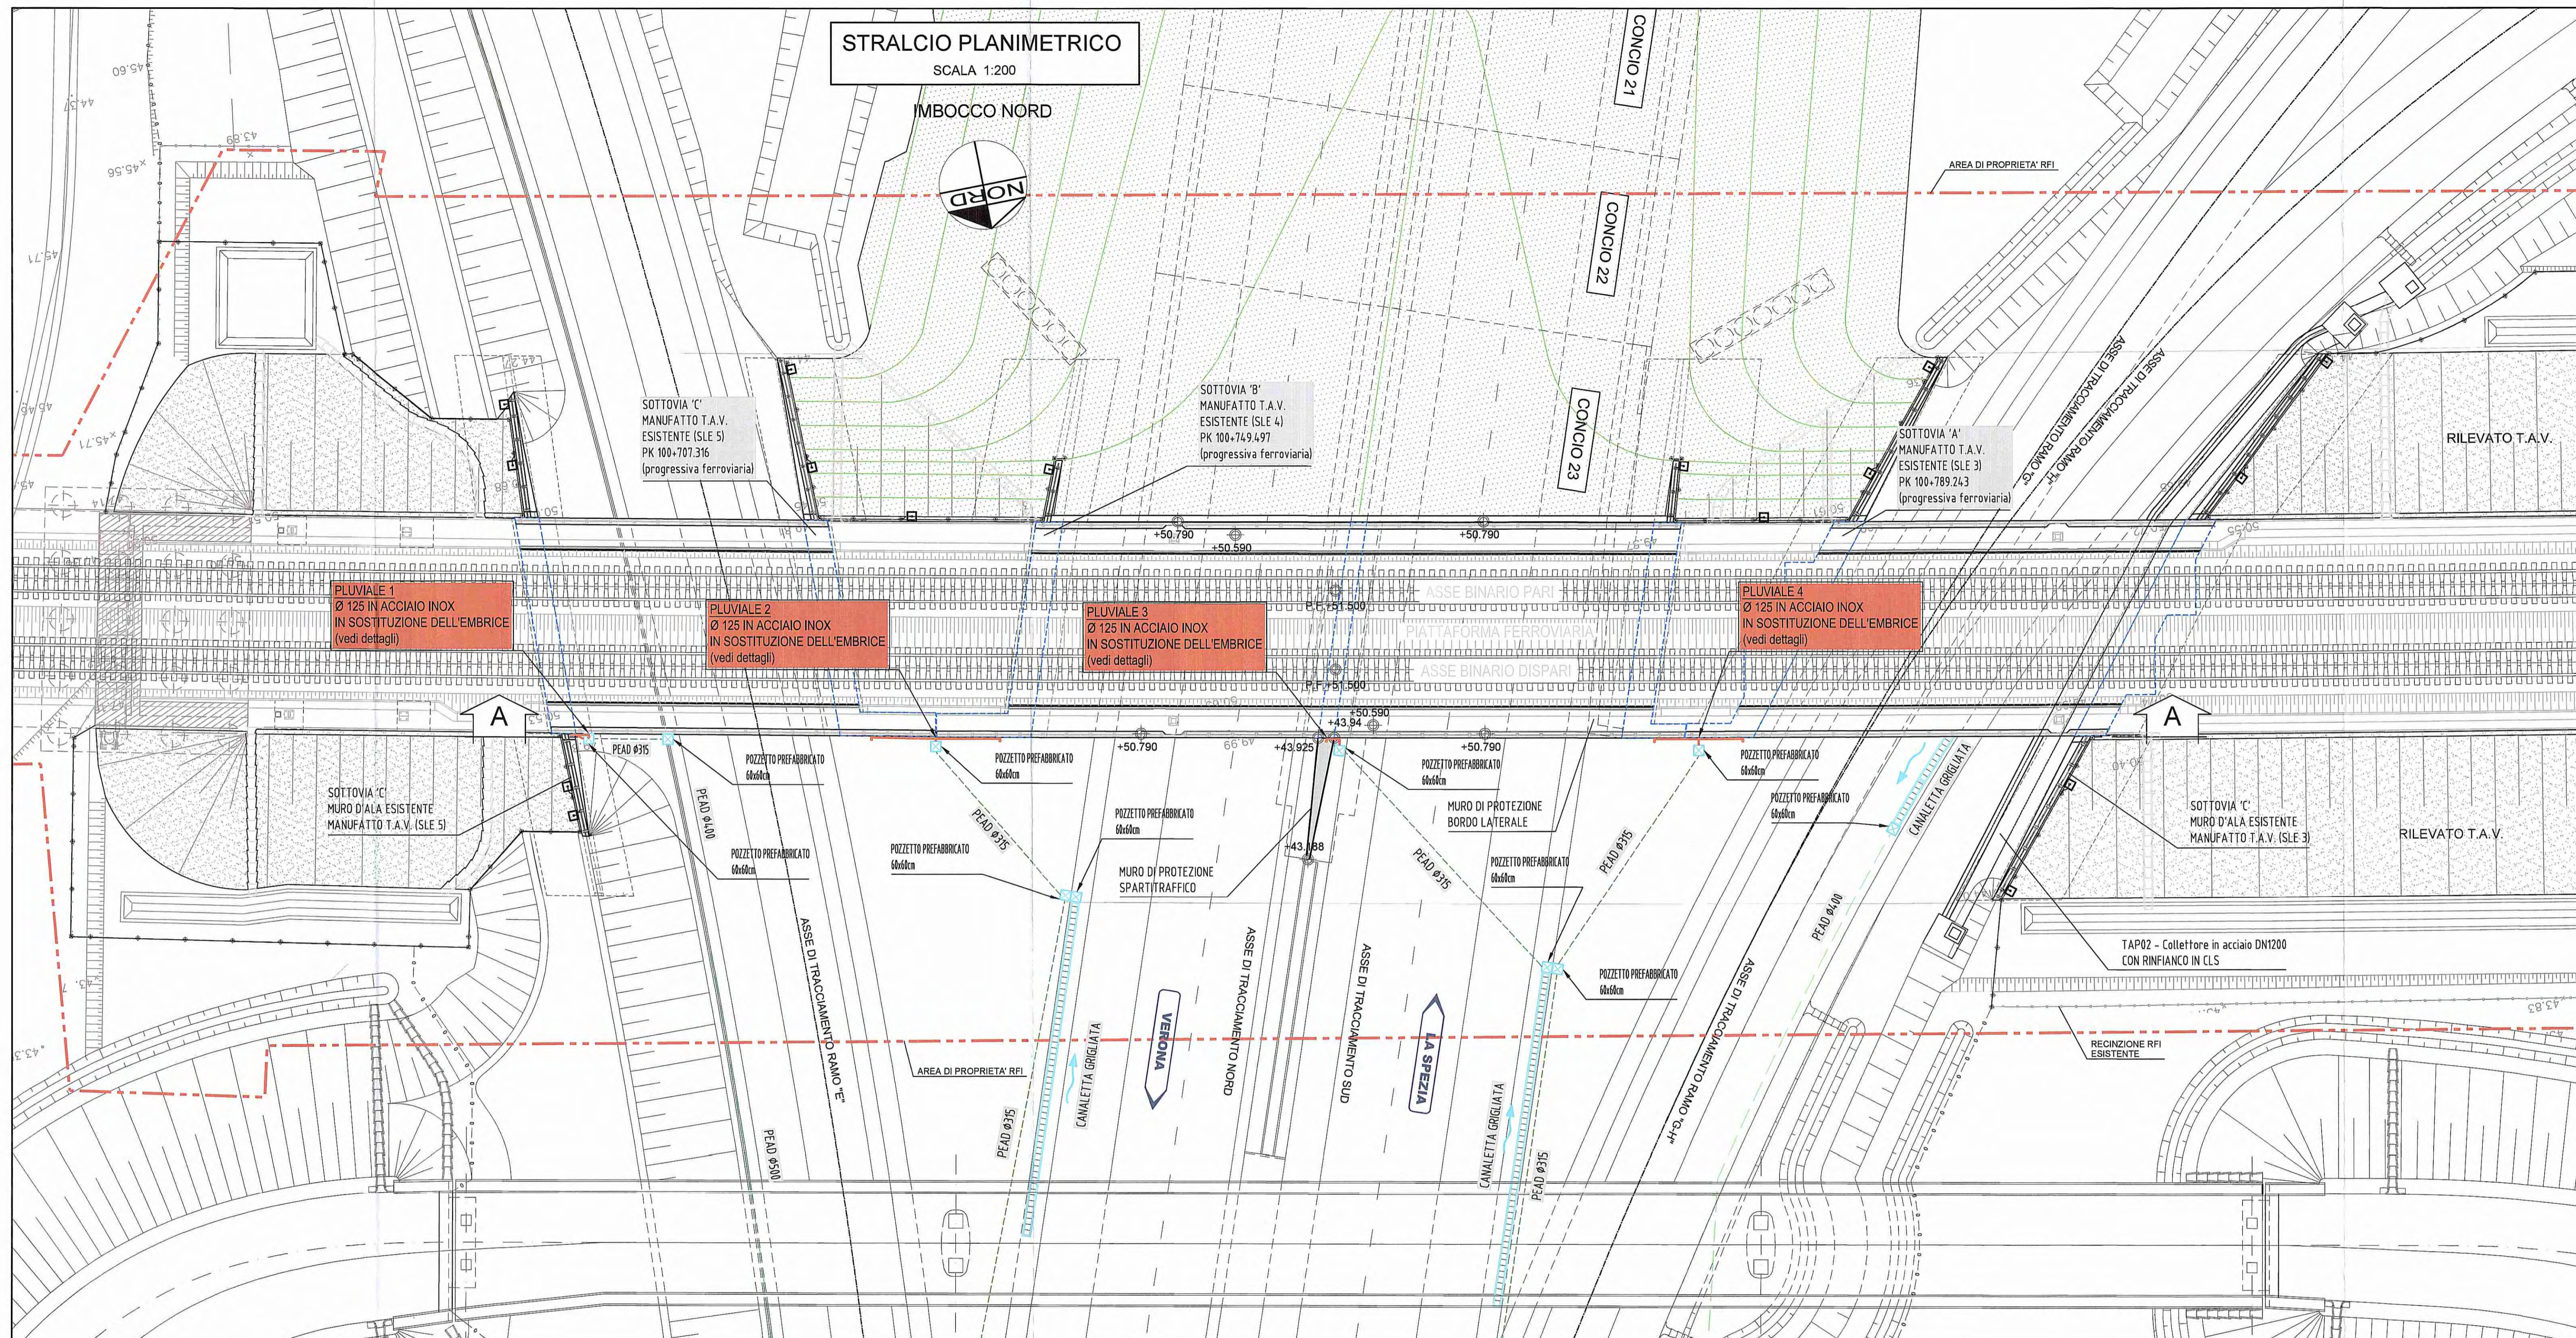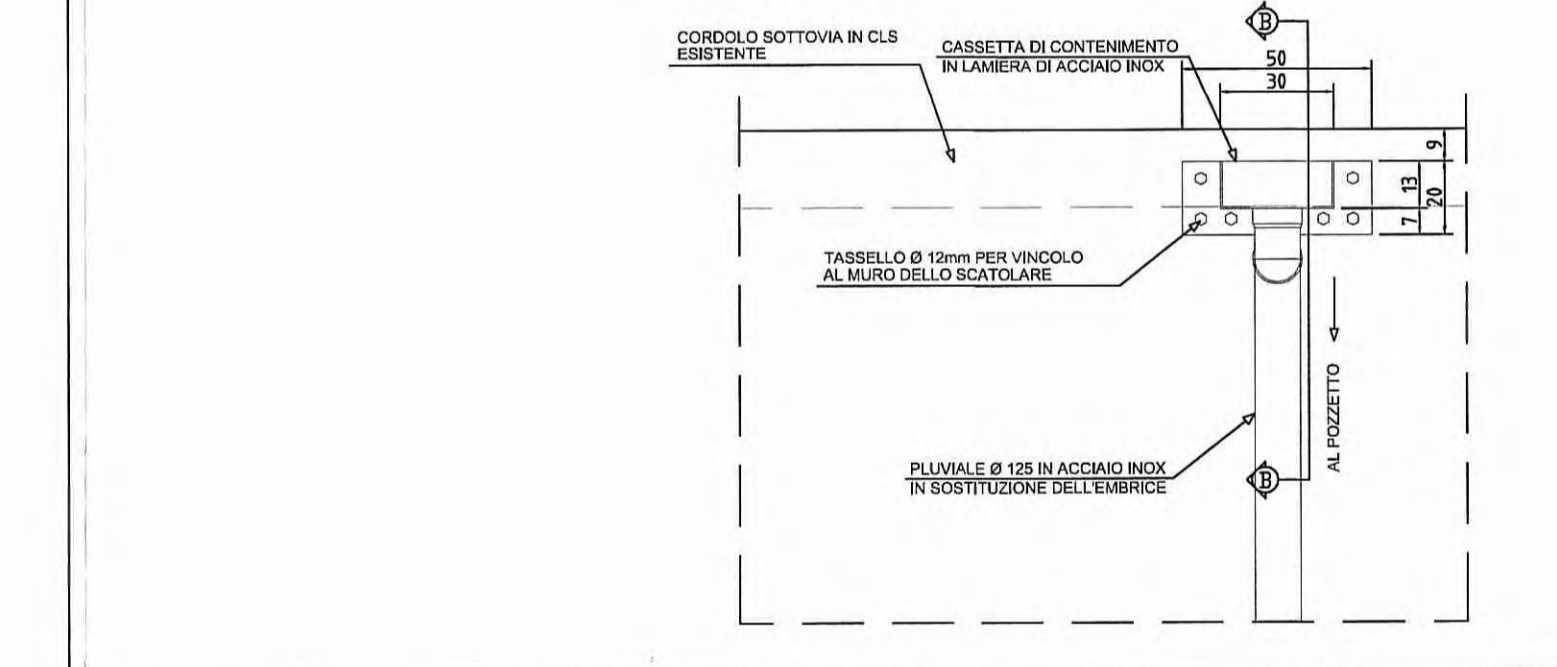

SEZIONE A-A

SCALA 1:200

VISTA FRONTALE

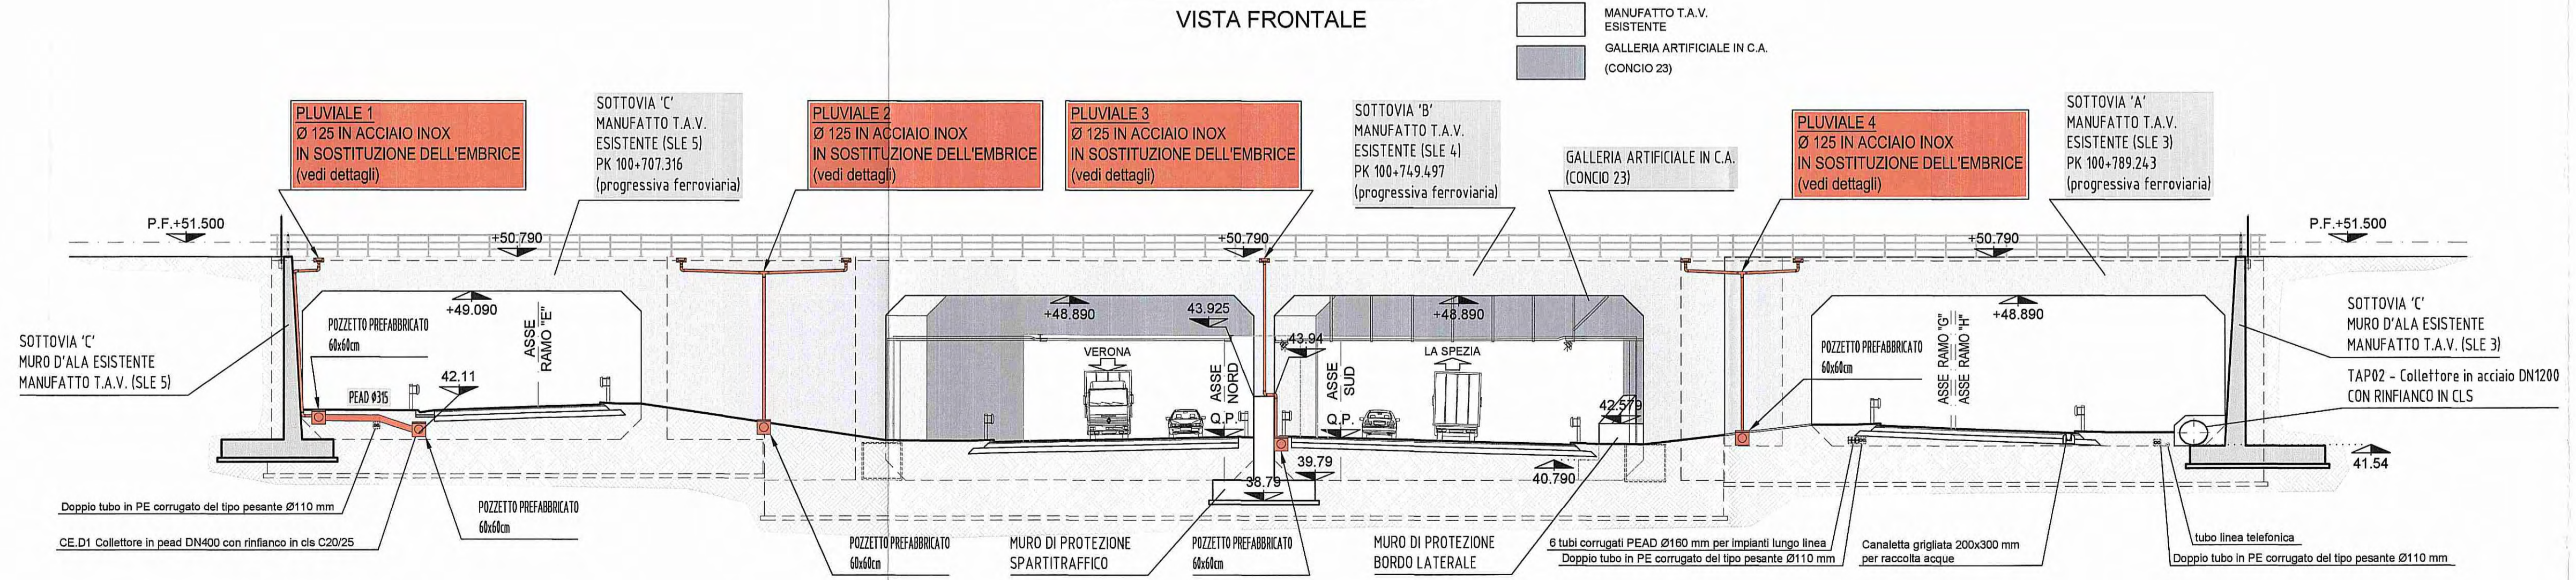

Autocomiennale della CISA S.p.A.
Via Camboara 26/A - Frazione Ponte Taro - 43015 NOCETO (PR)

PIZZAROTTI
FONDATA NEL 1910

AUTOSTRADA DELLA CISA A15
RACCORDO AUTOSTRADALE A15/A22
CORRIDOIO PLURIMODALE TIRRENO-BRENNERO
RACCORDO AUTOSTRADALE FRA L'AUTOSTRADA DELLA CISA-FONTEVIVO (PR)
E L'AUTOSTRADA DEL BRENNERO-NOGAROLE ROCCA (VR), I. LOTTO.
C.U.P. G61B0400060008 C.I.G. 307068161E

PROGETTO ESECUTIVO

Autocomiennale della CISA S.p.A. Il Responsabile del Procedimento: *[Signature]*

IMPIRESA PIZZAROTTI & C. S.p.A. Il Direttore Tecnico: *[Signature]*
IMPIRESA PIZZAROTTI & C. S.p.A. - Il Responsabile Progetto: *[Signature]*
Dot. Ing. Luca Bandanelli

PROGETTAZIONE DI: PIZZAROTTI
A.T.I. idroessing rock-sol VIA

Consulenza specializzata a cura di: NA
Ing. Giovanni Maria Cepparotti
Ordine degli Ingegneri della Provincia di Viterbo n. 392
Ing. Pietro MAZZOLI
Ingegnere PIZZAROTTI
Ing. Pietro MAZZOLI
Ordine degli Ingegneri della Provincia di Viterbo n. 392

Titolo Elaborato: Asse principale
Smaltimento acque di piattaforma LINEA A.V.
(SOTTOVIA SLE3-SLE4-SLE5)
Pluviali di scarico imbocco Nord - Planimetria e sezione A-A - Dettagli
Data Emissione Progetto: 18/03/2014
Scala: 1:200

Identif. Elaborato:	DATA	DESCRIZIONE	REDAZIONE	VERIFICA	APPROVAZIONE
1	18/03/2014	PROGETTO ESECUTIVO	MAZZOLI	MAZZOLI	MAZZOLI
2		REVISIONE			