





ATTRAVERSAMENTO IN SPINGITUBO COLLETTORE TAP02A SOTTO AUTOSTRADA A1
 PROFILO LONGITUDINALE
 Scala 1:100/100

TRONCO	ATTRAVERSAMENTO SPINGITUBO COLLETTORE TAP02A
TIPOLOGIA COLLETTORE	TUBAZIONE DN 1200 IN ACCIAIO CON TUBO CAMICIA DN 1600 IN CLS
LIVELLETTE	DH= 0,064 m - L= 79,60 m - i= 0,080 %

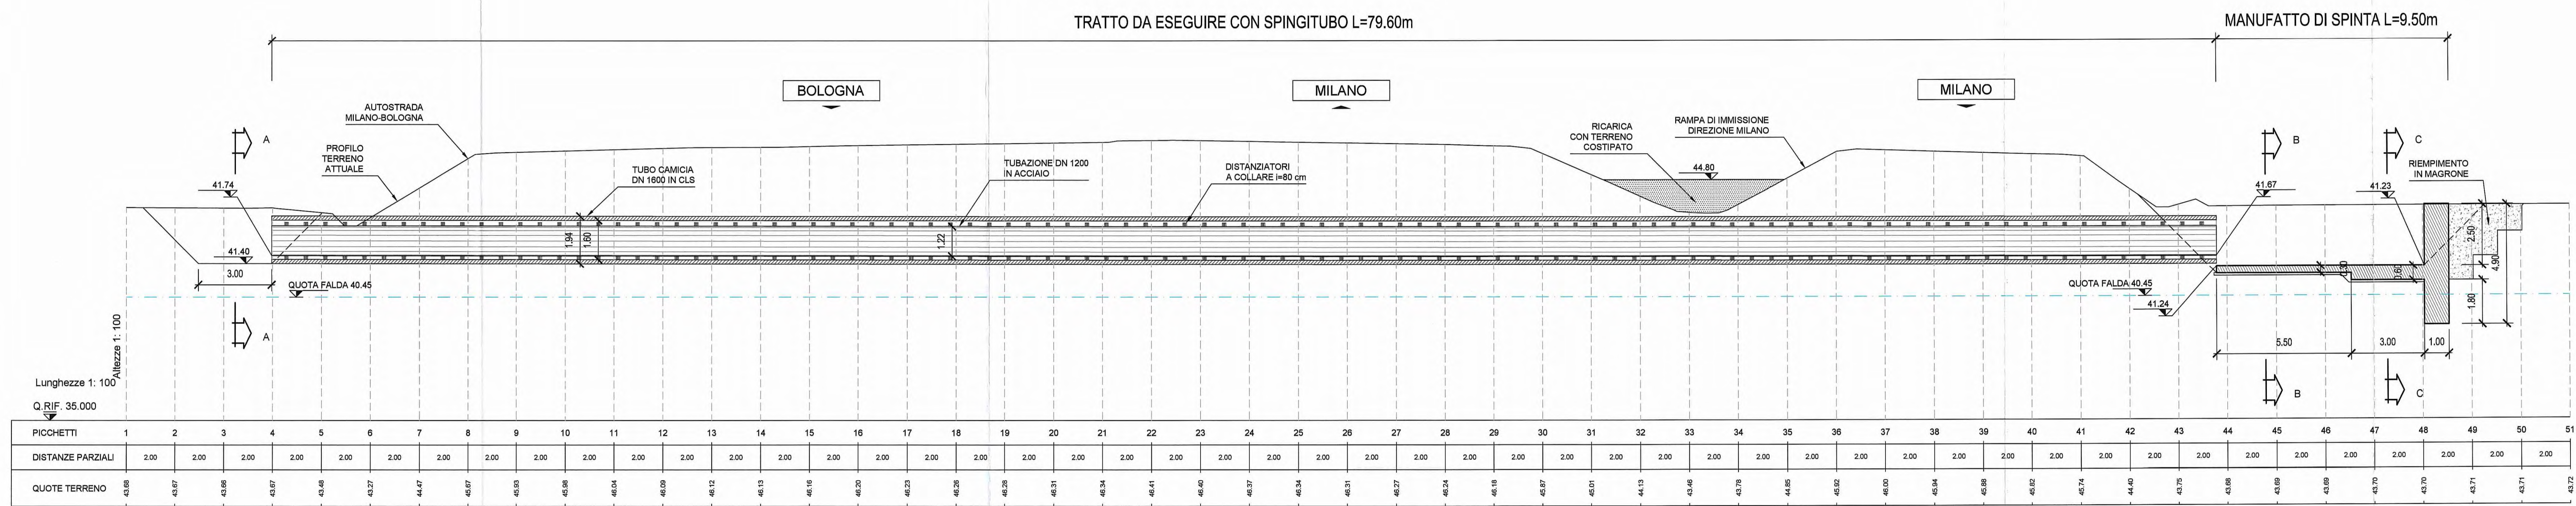

PICCHETTI	1	2	3	4	5	6	7	8	9	10	11	12	13	14	15	16	17	18	19	20	21	22	23	24	25	26	27	28	29	30	31	32	33	34	35	36	37	38	39	40	41	42	43	44	45	46	47	48	49	50	51	
DISTANZE PARZIALI	2,00	2,00	2,00	2,00	2,00	2,00	2,00	2,00	2,00	2,00	2,00	2,00	2,00	2,00	2,00	2,00	2,00	2,00	2,00	2,00	2,00	2,00	2,00	2,00	2,00	2,00	2,00	2,00	2,00	2,00	2,00	2,00	2,00	2,00	2,00	2,00	2,00	2,00	2,00	2,00	2,00	2,00	2,00	2,00	2,00	2,00	2,00	2,00				
QUOTE TERRENO	43,08	43,07	43,08	43,07	43,08	43,27	44,47	44,07	45,03	45,08	45,04	45,09	45,12	45,13	45,16	45,20	45,23	45,25	45,25	45,31	45,34	45,41	45,48	45,37	45,34	45,31	45,27	45,24	45,19	45,07	45,01	44,13	43,48	43,78	44,85	45,02	45,03	45,04	45,08	45,02	45,24	44,42	44,42	43,75	43,08	43,09	43,09	43,70	43,70	43,71	43,71	43,72

ATTRAVERSAMENTO IN SPINGITUBO COLLETTORE TAP02A SOTTO AUTOSTRADA A1
 SEZIONI TRASVERSALI
 Scala 1:200

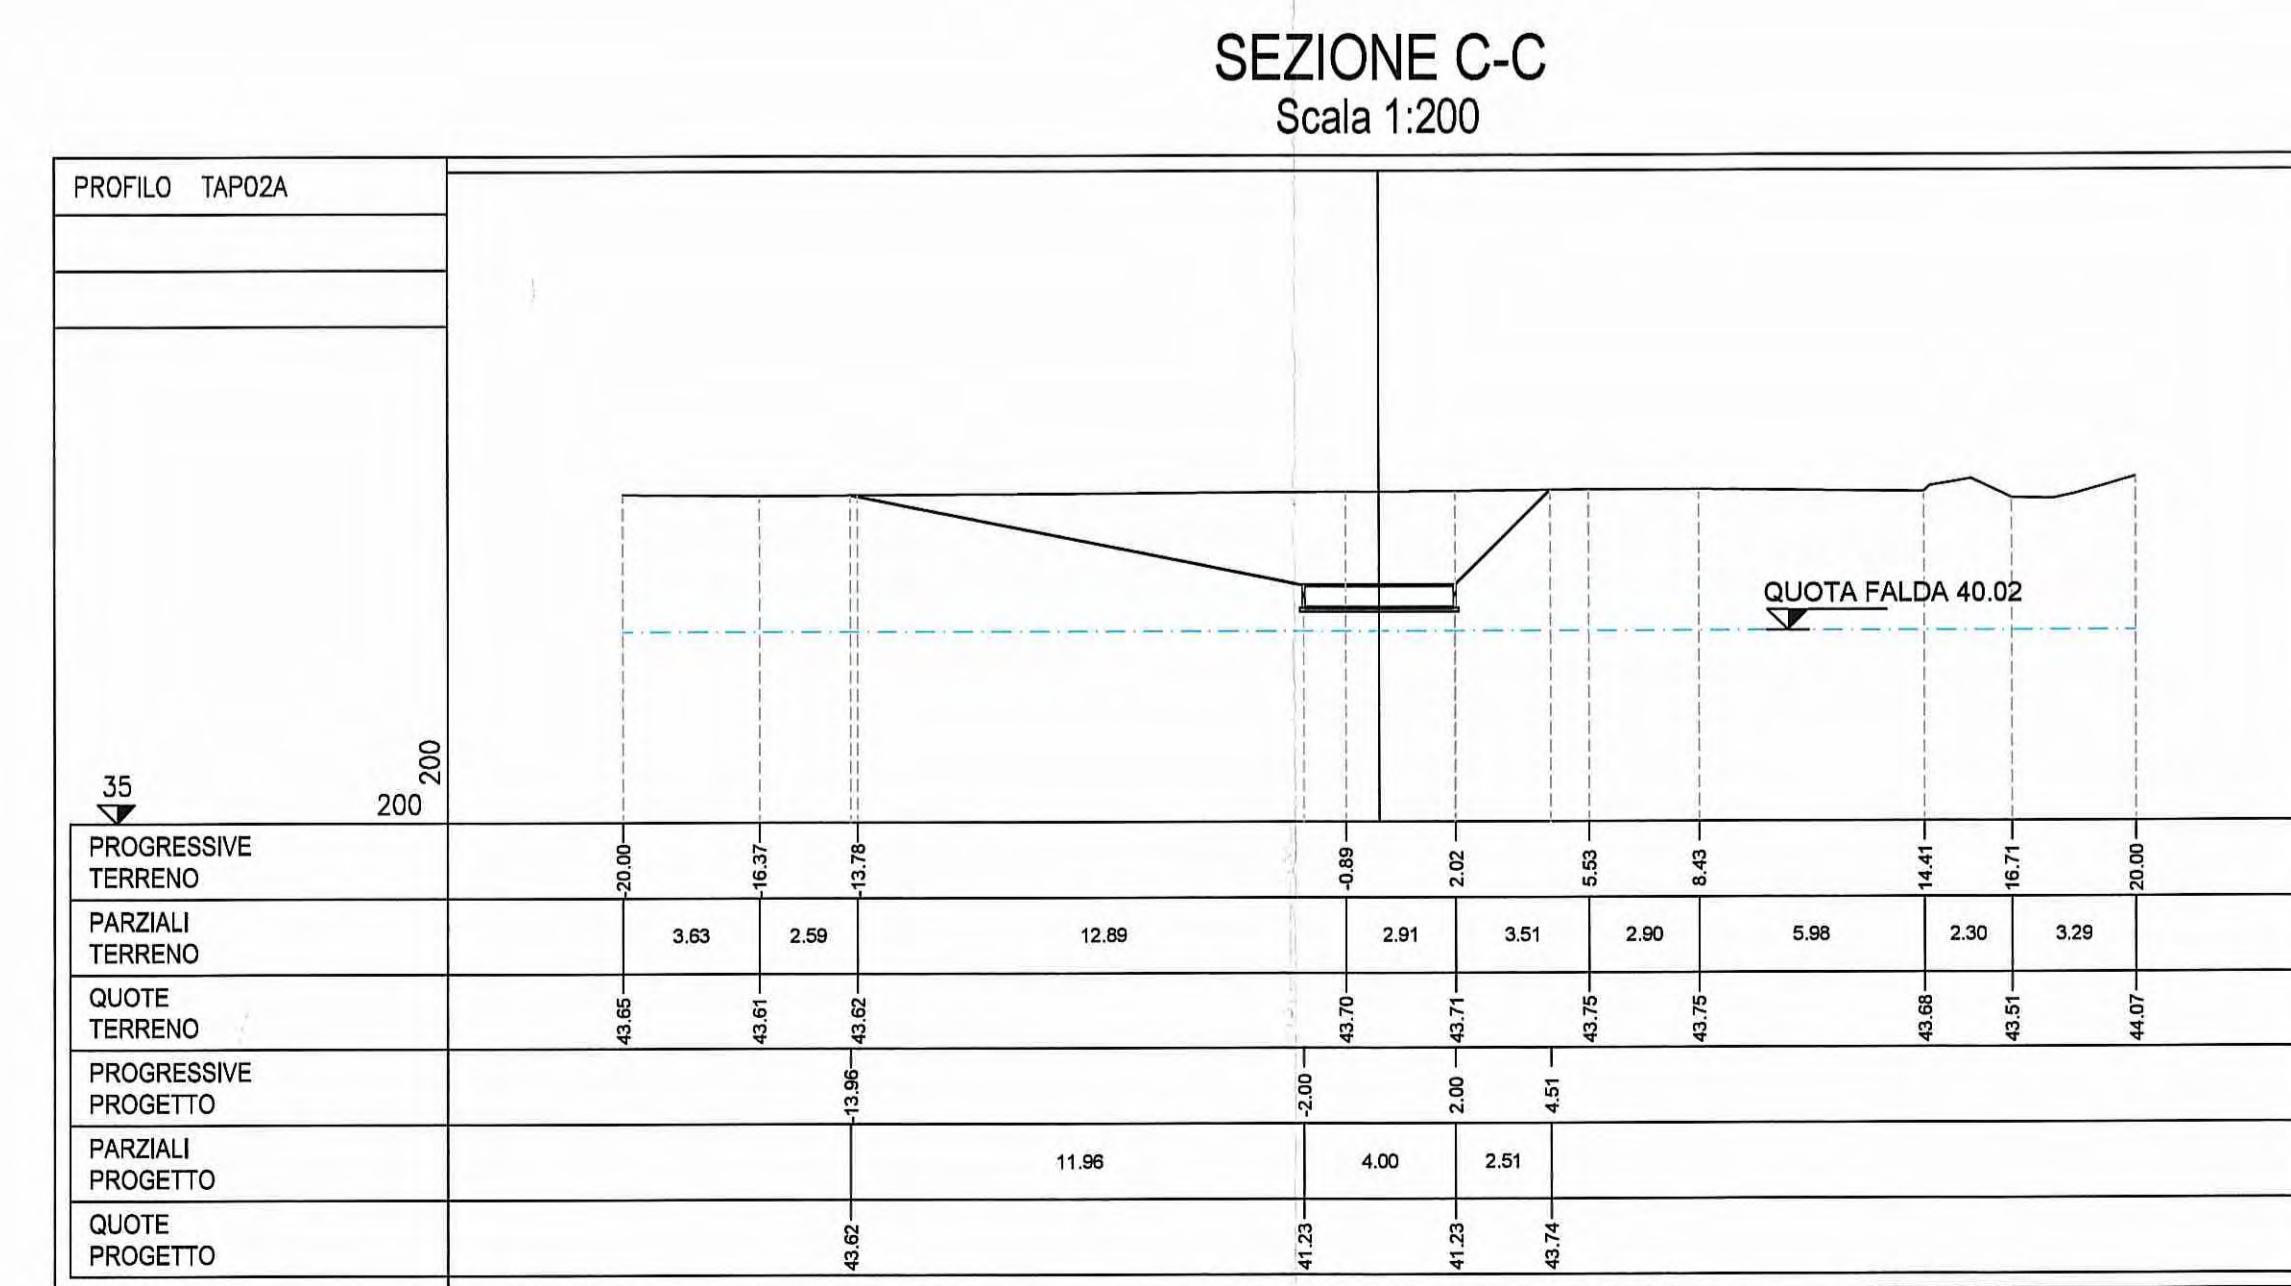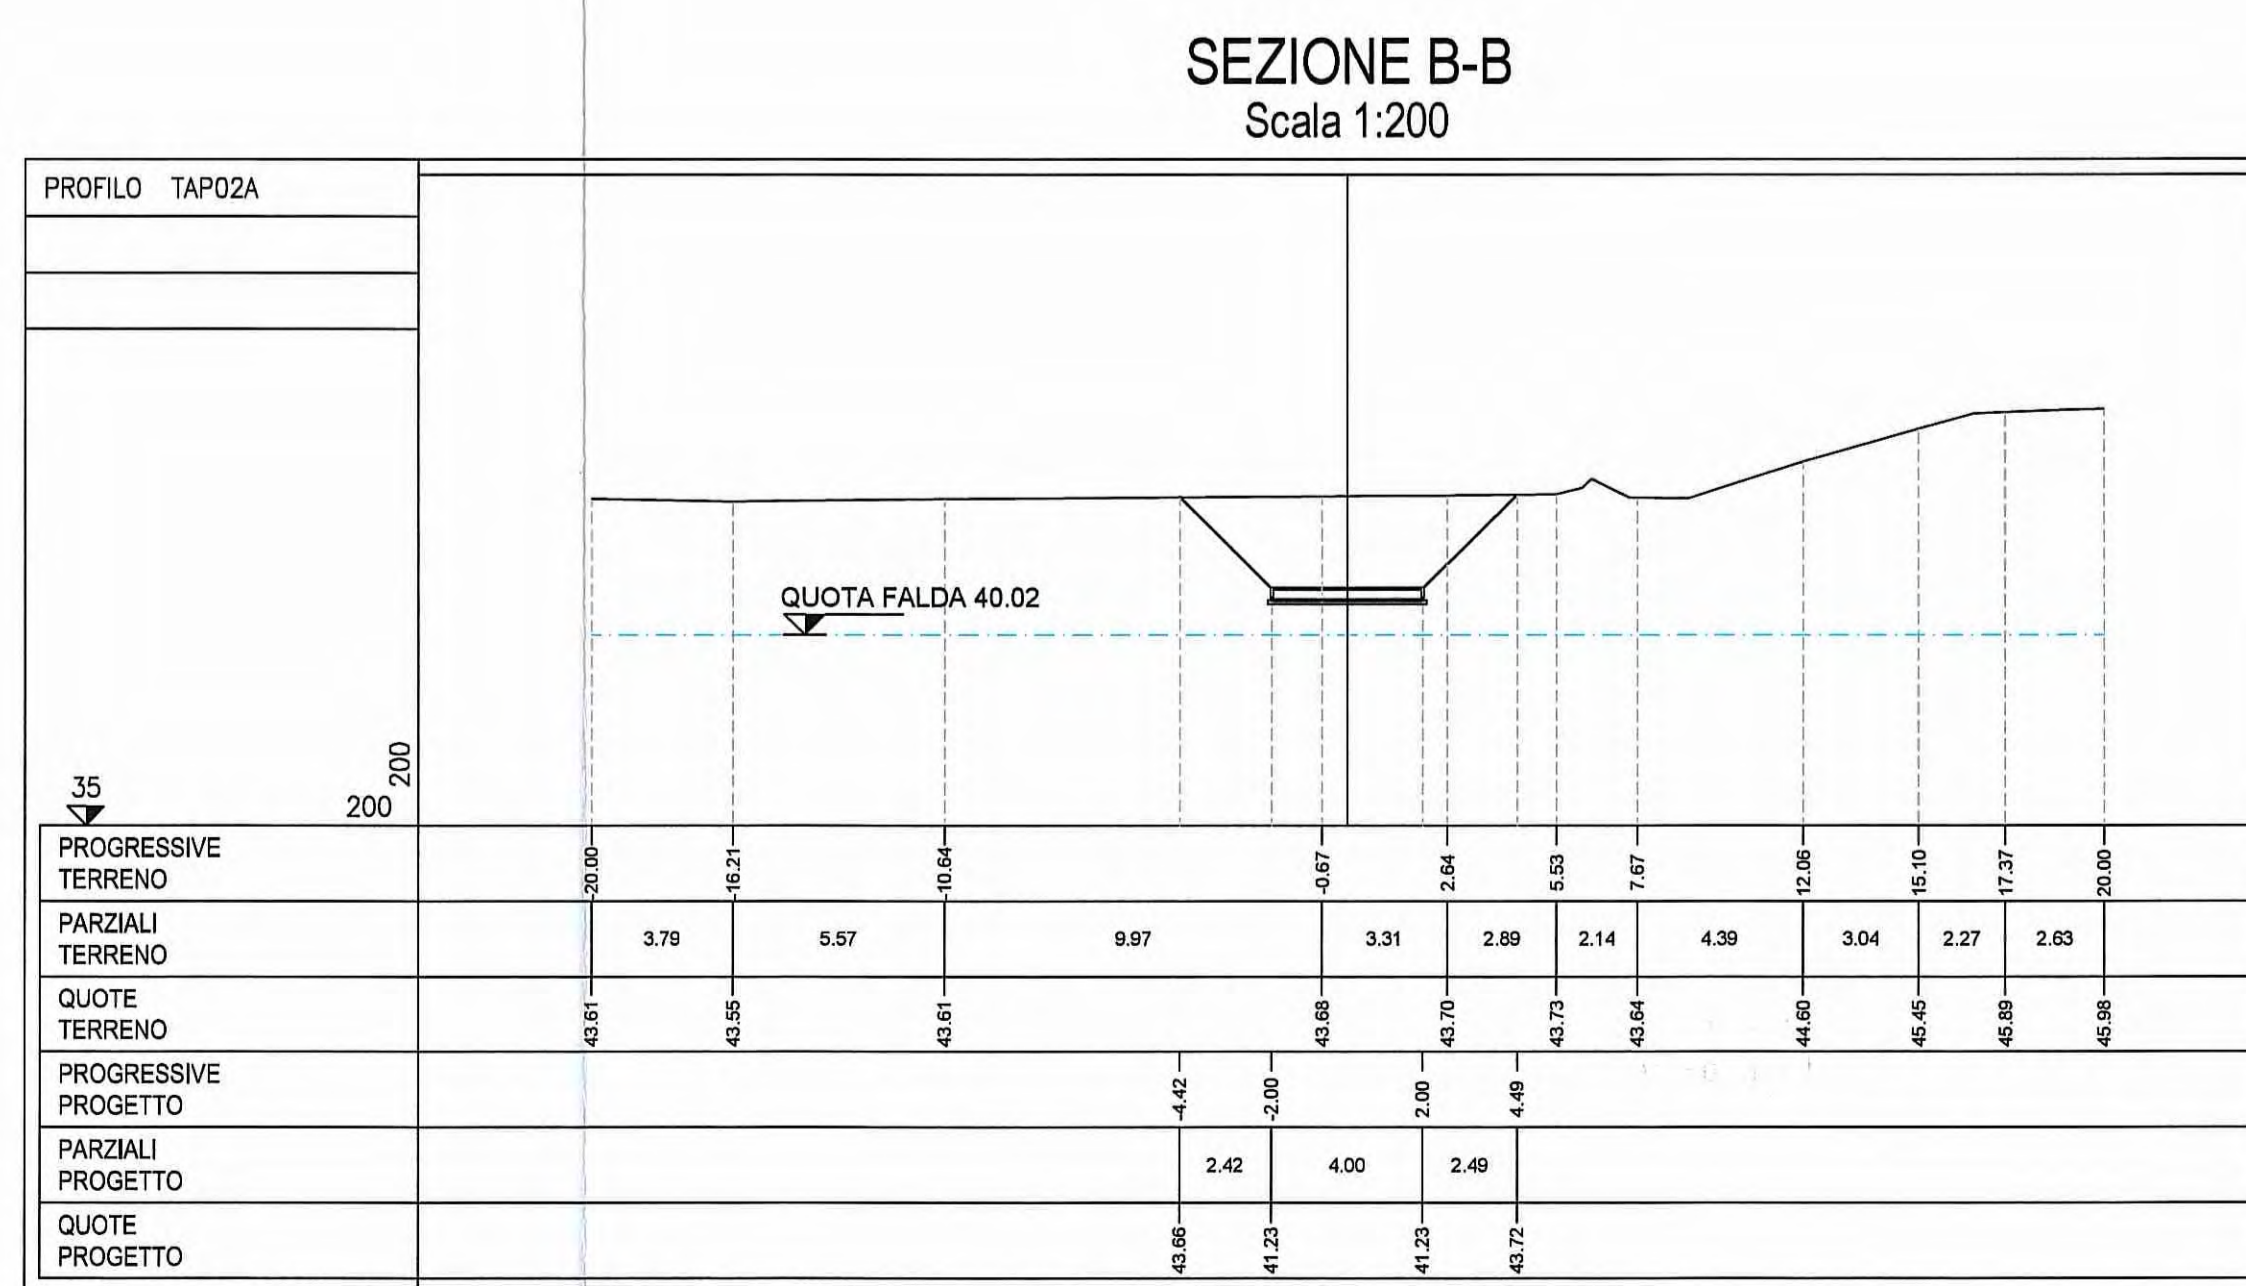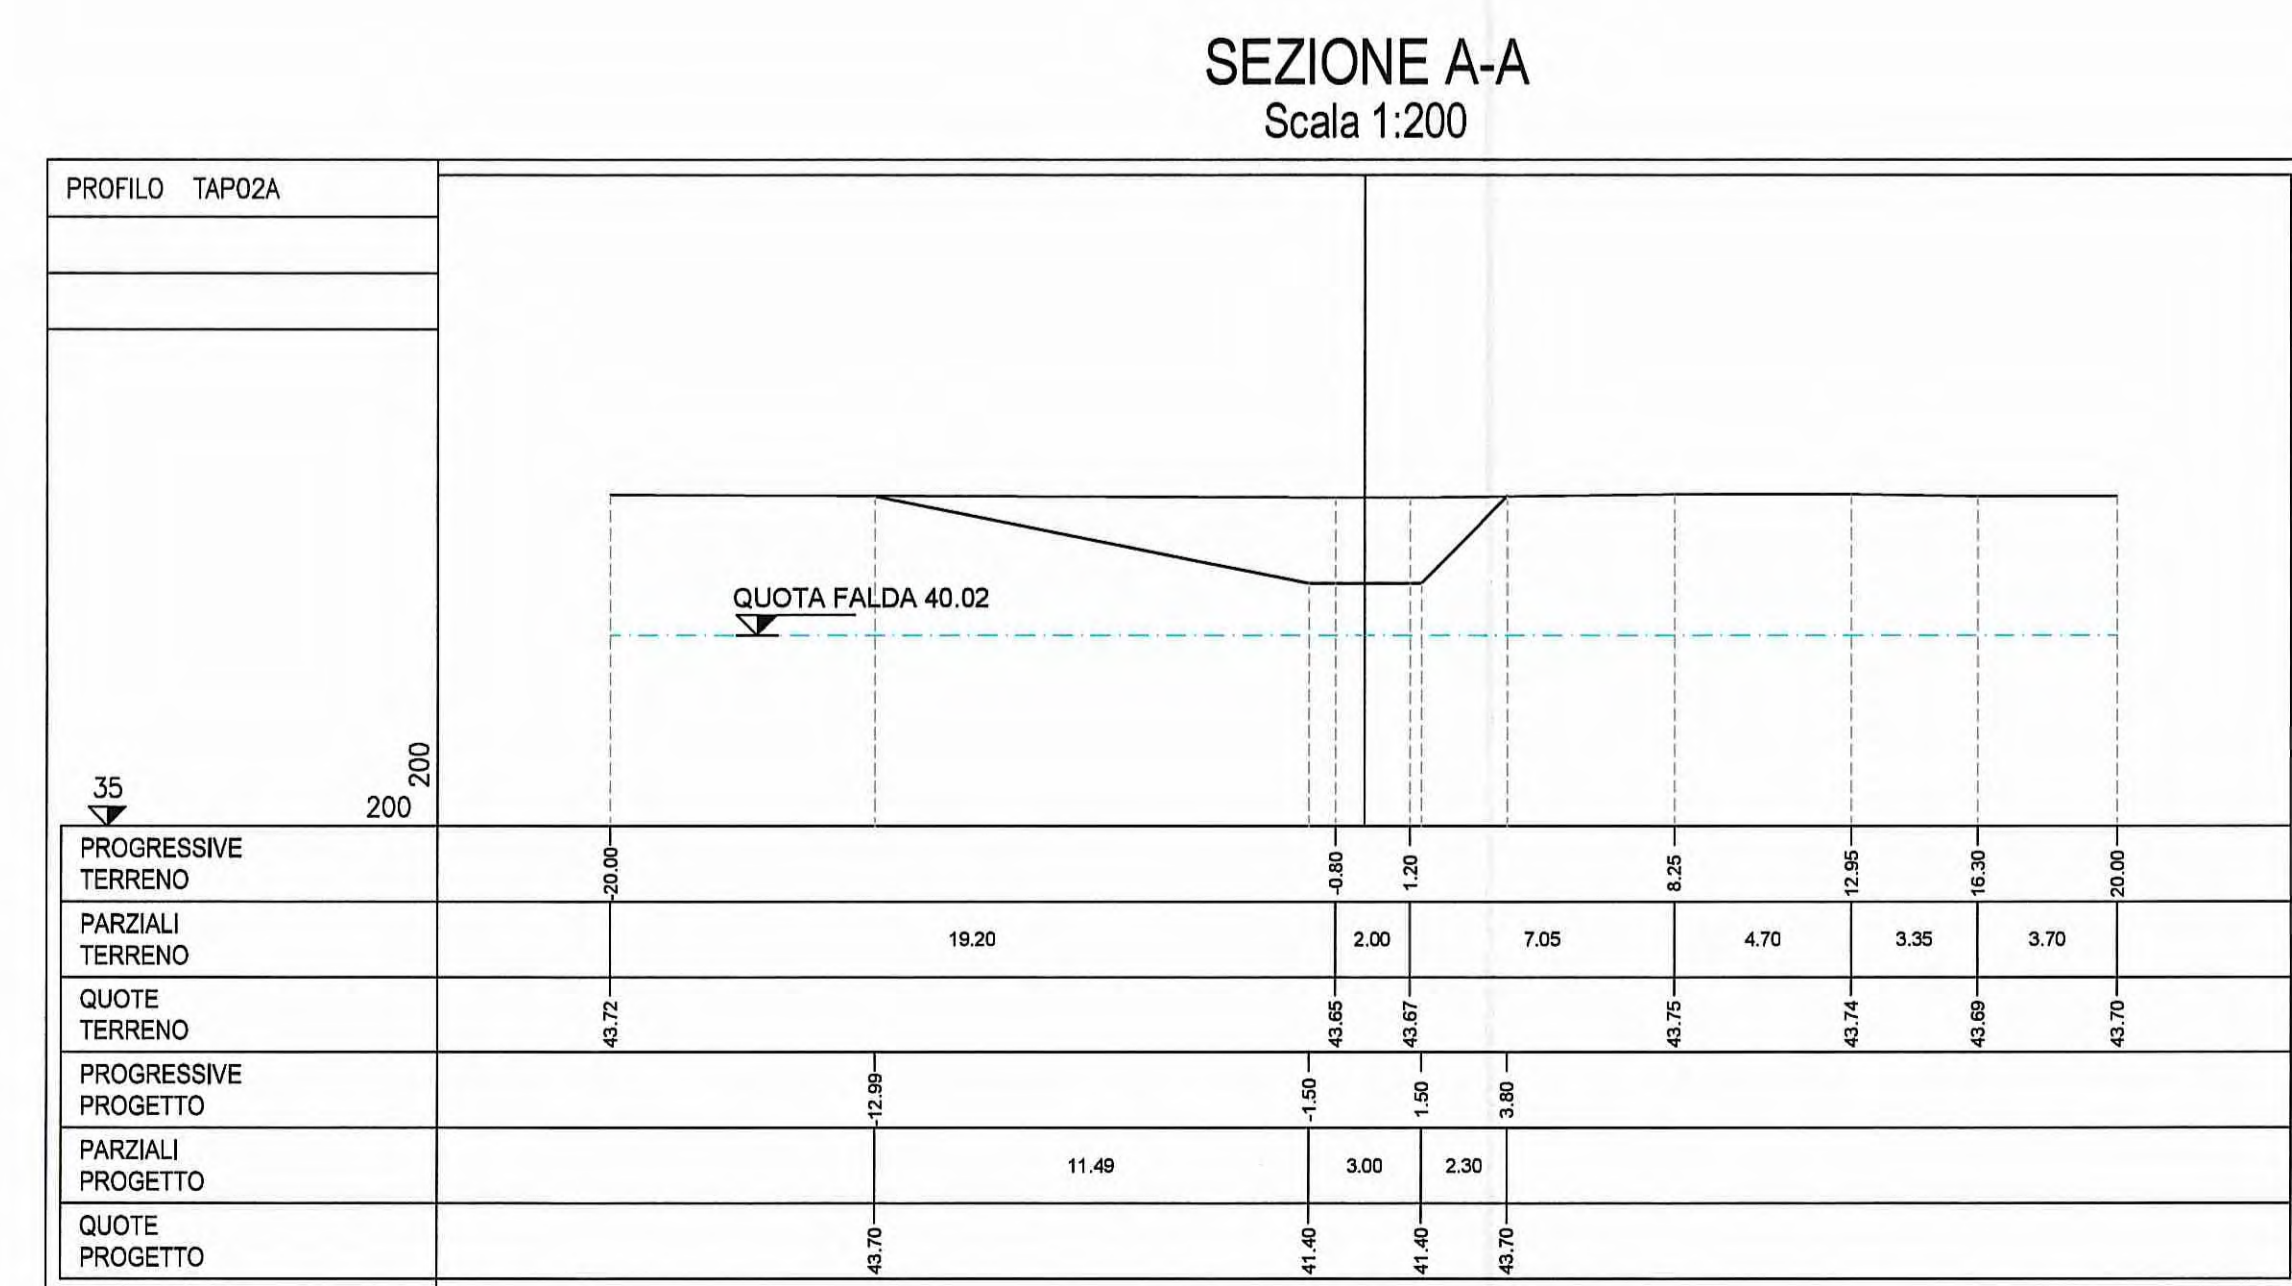

Autocomonale della CISA S.p.A.
 Via Camboara 26/A - Frazione Ponte Taro - 43015 NOCETO (PR)

PIZZAROTTI
 FONDATA NEL 1910

PROGETTO ESECUTIVO

Autostada della CISA A15
 RACCORDO AUTOSTRADALE A15/A22
 CORRIDOIO PLURIMODALE TIRRENO-BRENNERO
 RACCORDO AUTOSTRADALE FRA L'AUTOSTRADA DELLA CISA-FONTEVIVO (PR)
 E L'AUTOSTRADA DEL BRENNERO-NOGAROLE ROCCA (VR). I LOTTO.

C.U.P. G61B0400060008 C.I.G. 307068161E

Il Direttore Tecnico: **Ing. Luca Bandanelli**

Il Progettista: **Ing. Giovanni Maria Cepparotti**

Il Geologo: **NA**

Il Consulente specialista a cura di: **Ing. Pietro Mazzoli**

Titolo Elaborato: **Asse principale Smaltimento e trattamento acque di piattaforma**

Asse ATST da Km -2+350 A Sp. Sud Ponte Fiume Taro (Km 0+450,78)
 Spingitubo sotto A1-Iato Galleria DN1600/DN1200 (TAP02A) - Profilo Longitudinale e sezioni trasversali

Data Emisione Progetto: 18/03/2014

Scale: Varie

Identif. Elaborato: **RAAA**

Rev. 01

Autocomonale della CISA S.p.A. - Pizzarotti - Cepparotti - Mazzoli