


LEGENDA

Legend detailing various intervention types: INTERVENTI DI SEMINA TIPOLOGIA E, INTERVENTI DI TRATTAMENTO DELLE ACQUE, INTERVENTI DI MITIGAZIONE ACUSTICA, INTERVENTI DI MITIGAZIONE AMBIENTALE, INTERVENTI DI MITIGAZIONE NATURALISTICA, INTERVENTI DELLA PROGETTAZIONE STRADALE, DATI PER IL TRACCIAMENTO DELLE AREE, and INTERFERENZE CON LE RETI TECNOLOGICHE.

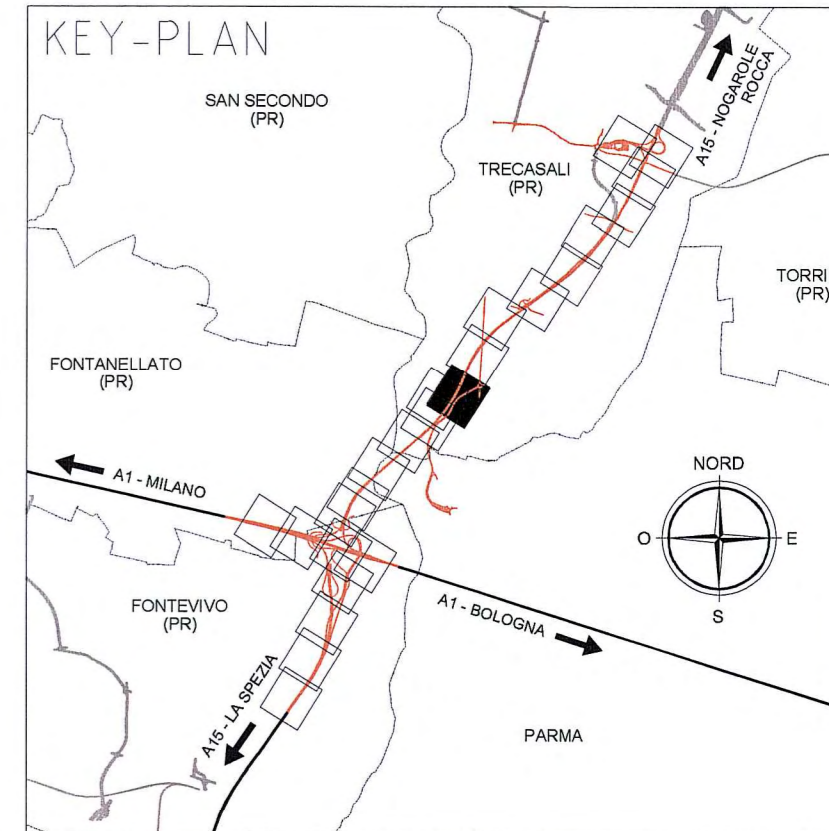

LEGENDA

Adeguamento del verde alle modifiche progettuali

Comittente: AUTOCAMIONALE DELLA CISA S.p.A. Via Camboara 26/A - Frazione Ponte Taro - 43015 NOCETO (PR)

Impresa Esecutrice: PIZZAROTTI FONDATA NEL 1910

AUTOSTRADA DELLA CISA A15 RACCORDO AUTOSTRADALE A15/A22 CORRIDOIO PLURIMODALE TIRRENO-BRENNERO RACCORDO AUTOSTRADALE FRA L'AUTOSTRADA DELLA CISA-FONTEVIVO (PR) E L'AUTOSTRADA DEL BRENNERO-NOGAROLE ROCCA (VR). I LOTTO. C.U.P. G61B0400060008 C.I.G. 307068161E

PROGETTO ESECUTIVO AUTOCAMIONALE DELLA CISA S.p.A. Il Direttore Tecnico: Il Responsabile del Procedimento: Il Presidente:

IMPRESA PIZZAROTTI & C. S.p.A. Il Direttore Tecnico: Il Geologo: NA

PROGETTAZIONE DI: PIZZAROTTI FONDATA NEL 1910 Il Progettista: Ing. Fabio Nigrelli

A.T.I.: idressse engineering, ROCKSOIL S.p.A., VIA MANDARINI S.p.A. Coordinatore per la Sicurezza in fase di Progettazione: Ing. Giovanni Maria Cepparotti

Consulenza specialistica a cura di: Progettista Responsabile: Impresa Pizzarotti & C. S.p.A., Ing. Pietro Mazzoli

Titolo Elaborato: Asse Principale Interventi di Inserimento Paesaggistico, ambientale, compensativo Asse ATST da sp. Nord ponte fiume Taro (Km 2+371,62) al casello Trecasali (Km 7+150) Planimetria di progetto - Tav. 1/10 Data Emissione Progetto: 18/03/2014 Scala: 1:1000

Table with columns: N.RO IDENTIFICATIVO, CODICE COMMESSA, LOTTO, FASE, DATA, ABBR, CAT. OPER, ALRO OPERA, PARTE OPERA, TIPO DOC, ALRO PROGR, DOC, REVISIONE. Includes revision history for 'Adeguamento del verde a modifiche progettuali'.