
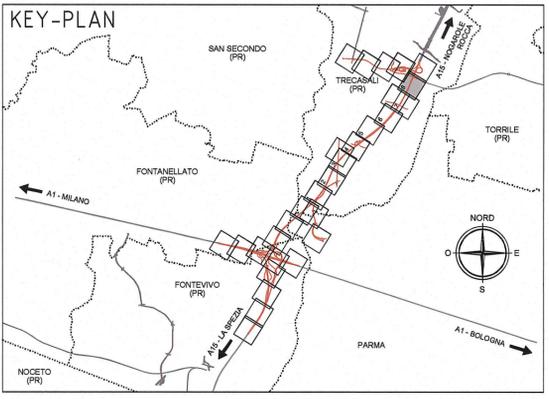
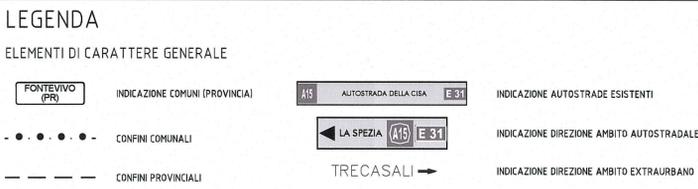


NELLA POSA IN OPERA DELLA SEGNALETICA VERTICALE, SI DEVE RISPETTARE QUANTO PRESCRITTO DAL D.P.R. n. 495 dd. 16.12.1992 e s.m.i. "REGOLAMENTO DI ESECUZIONE DEL CODICE DELLA STRADA" RELATIVAMENTE ALLA VISIBILITÀ DEI SEGNALE (SPAZIO DI AVVISTAMENTO TRA IL CONDUCENTE ED IL SEGNALE STESSO LIBERO DA OSTACOLI).

LE TIPOLOGIE DELLE STRUTTURE (CAVALLETTI, PORTALI ALTI, PORTALI LATERALI E FARFALLE), SONO PURAMENTE INDICATIVE. PER LE LUCI DELLE STESSO SI VEDANO LE TAVOLE SPECIFICHE DI CARPENTERIA CON L'ABACO DEI CARTELLI.

LA SEGNALETICA PREVISTA DEVE ESSERE CONFORME AI MODELLI E TIPI DI CUI AL DECRETO DEL PRESIDENTE DELLA REPUBBLICA DEL 16.12.1992 - n. 495, MODIFICATO ED INTEGRATO DAL DECRETO DEL PRESIDENTE DELLA REPUBBLICA DEL 16.09.1996 - n. 610 ED EVENTUALI SUCCESSIVE MODIFICHE E / O INTEGRAZIONI.  
 Segnaletica verticale - art. 39 Codice della Strada  
 Segnaletica orizzontale - art. 40 Codice della Strada  
 Segnali luminosi - art. 41 Codice della Strada  
 Segnali complementari - art. 42 Codice della Strada

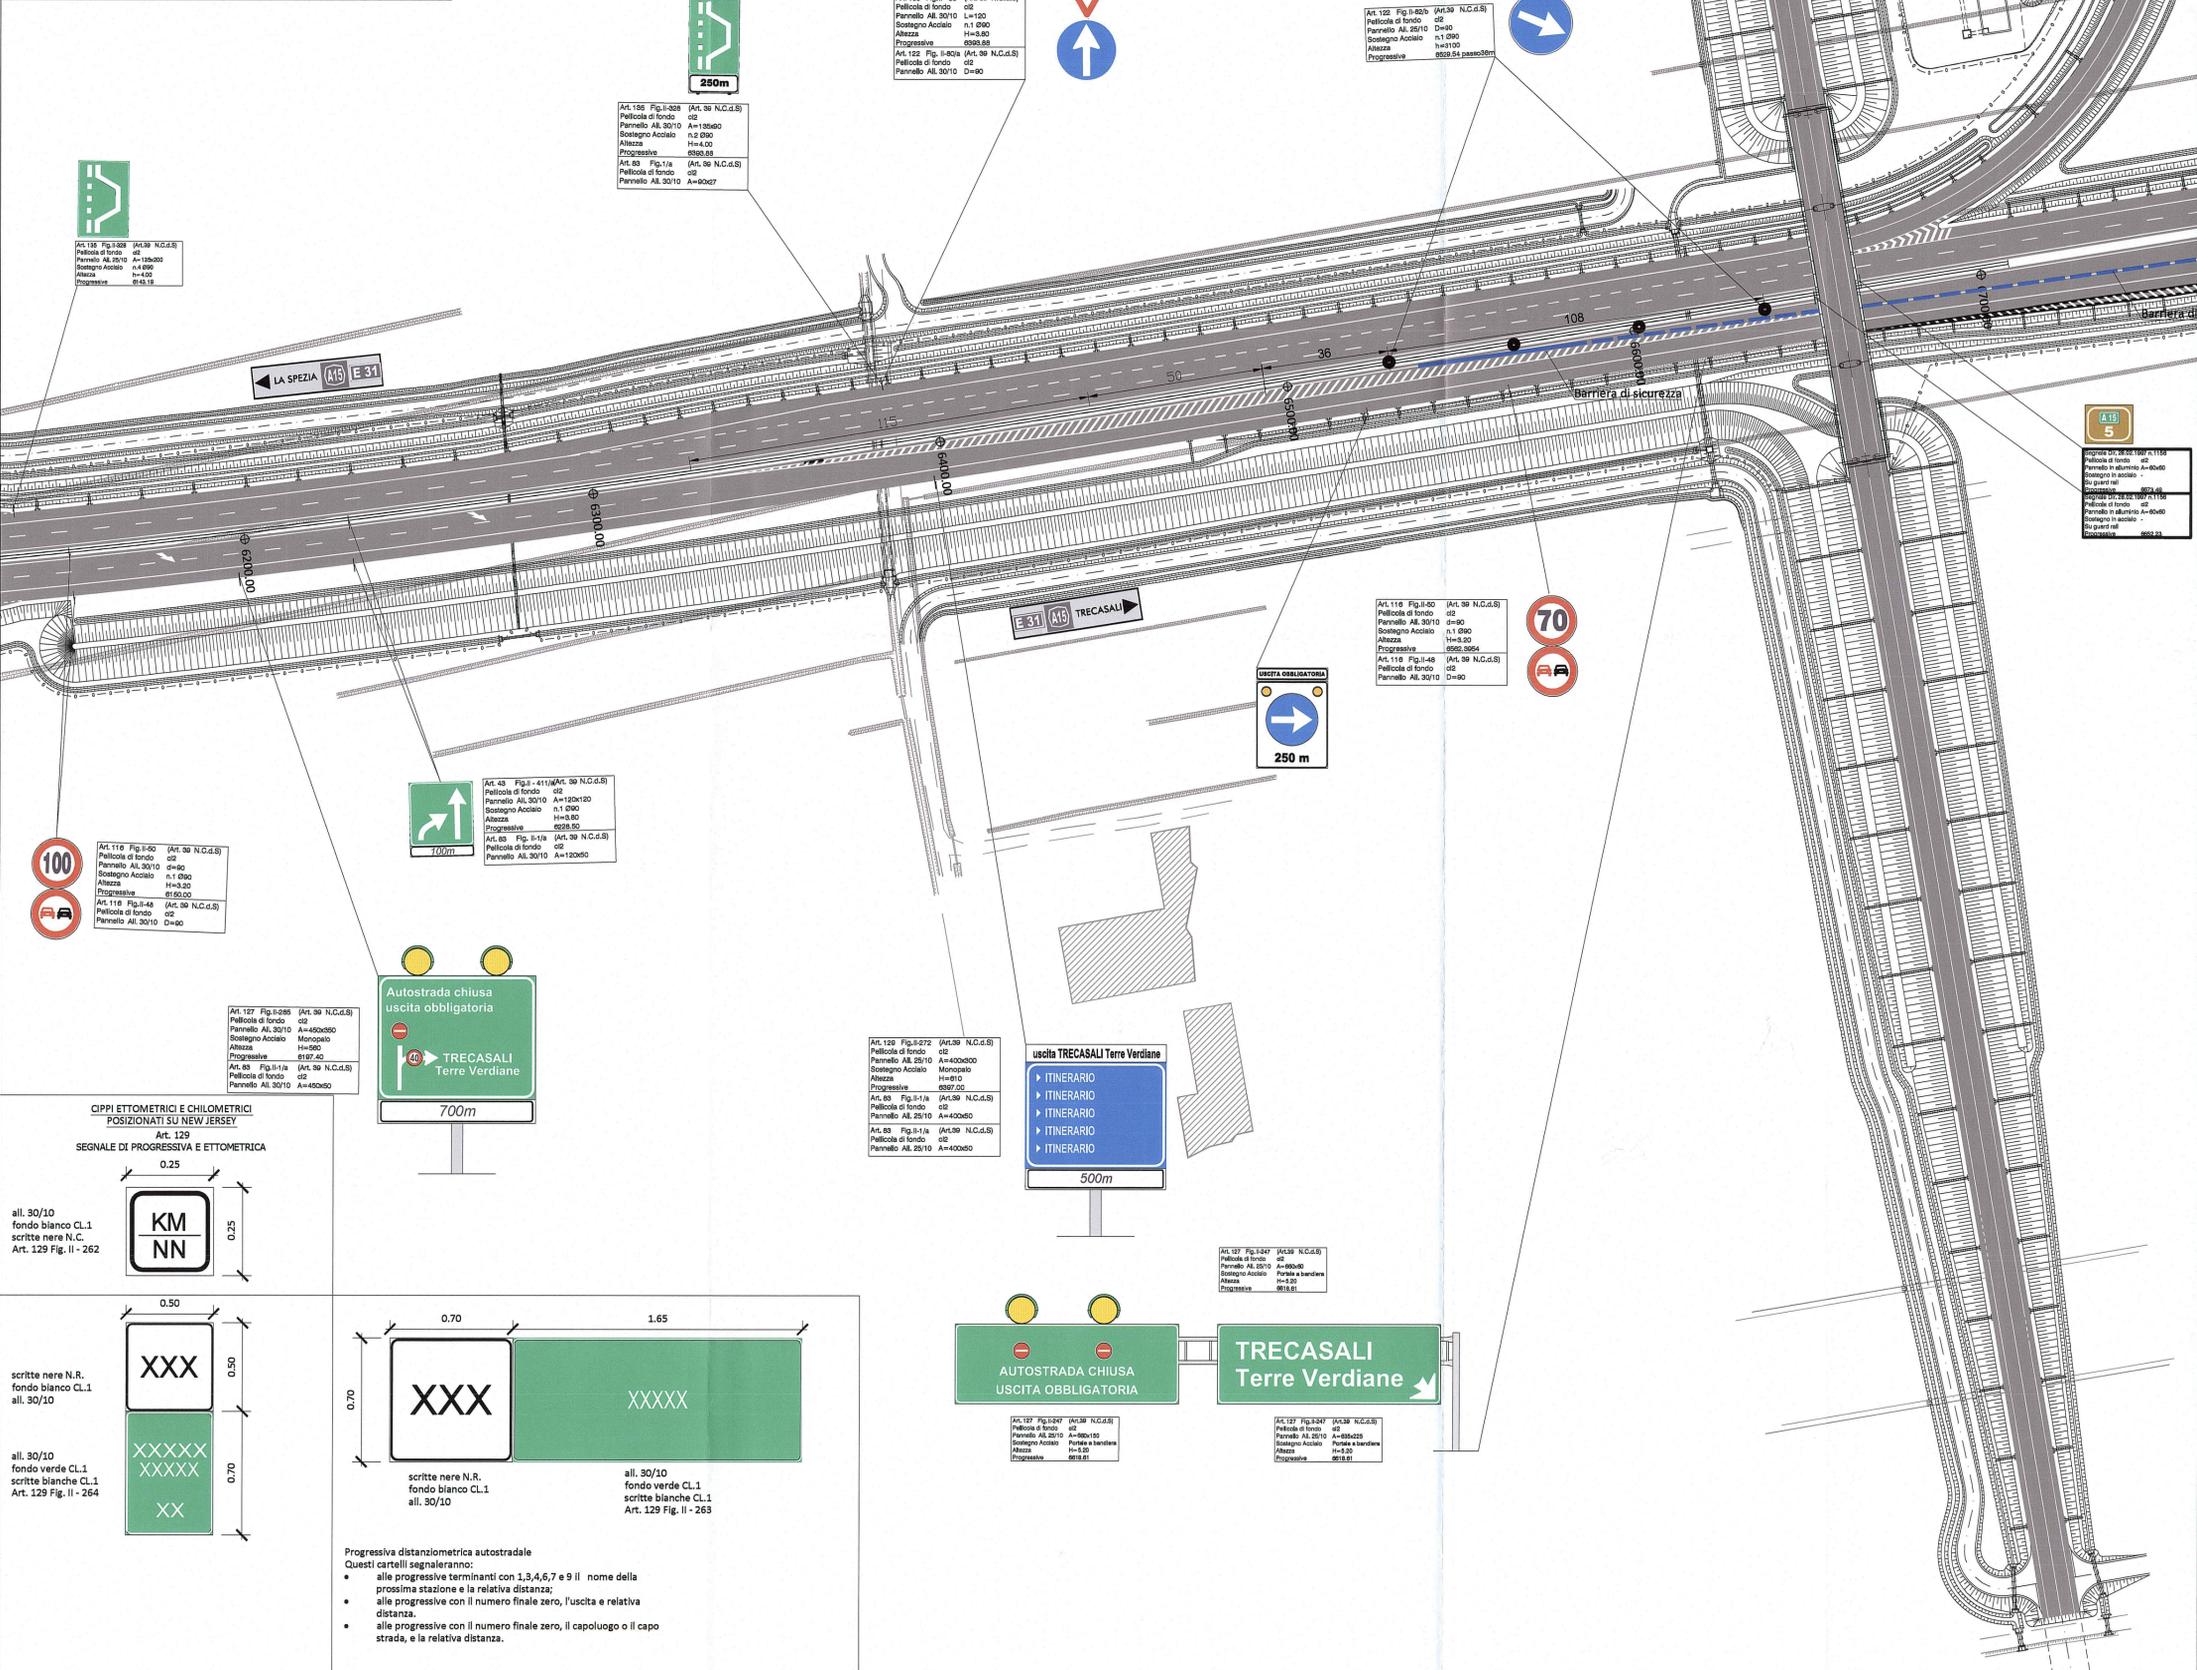

Revisione generale base planimetrica.

**Autocamionale della CISA S.p.A.**  
 Via Combara 26/A - Frazione Ponte Taro - 43015 NOCETO (PR)

**PIZZAROTTI**  
 FONDATA NEL 1910

**AUTOSTRADA DELLA CISA A15  
 RACCORDO AUTOSTRADALE A15/A22  
 CORRIDOIO PLURIMODALE TIRRENO-BRENNERO  
 RACCORDO AUTOSTRADALE FRA L'AUTOSTRADA DELLA CISA-FONTEVIVO (PR)  
 E L'AUTOSTRADA DEL BRENNERO-NOGAROLE ROCCA (VR), I LOTTO.**  
 C.U.P. G61B04000060008 C.I.G. 307068161E

### PROGETTO ESECUTIVO

Autocamionale della CISA S.p.A.  
 Il Direttore: *[Signature]* Il Responsabile del Procedimento: *[Signature]* Il Presidente: *[Signature]*

IMPRESA PIZZAROTTI & C. S.p.A.  
 Il Direttore Tecnico: *[Signature]* **Responsabile di Progetto**  
 Dott. Ing. Luca Bondanelli

Il Geologo:  
 Ing. Fabio Nigrelli  
 Ordine degli Ingegneri della Provincia di Palermo n.3881

PROGETTAZIONE DI:  
**PIZZAROTTI**  
 FONDATA NEL 1910

A.T.I.: **idressa engineering** **ROKSOIL** **VIA**

Consulenza specialistica a cura di:  
 Ing. Giovanni Maria Cepparotti  
 Ordine degli Ingegneri della Provincia di Viterbo n. 392

Consulenza specialistica a cura di:  
**Jott. Ing. PIETRO MAZZOLI**  
 Impresa Pizzarotti & C. S.p.A. **ISCRITTO ORDINE**  
 INGEGNERIA n.621  
 Ordine degli Ingegneri della Provincia di Parma n. 821

Titolo Elaborato: **Asse Principale Segnaletica**  
 Asse ATST da sp. nord ponte fiume Taro (km 2+371,62) a casello Trecasali (km 7+150)  
 Planimetria segnaletica orizzontale e verticale - Tav. 8/8

Data Emissione Progetto: 18/03/2014  
 Scala: 1:1000

Identif. Elaborato:											
N.RO IDENTIFICATIVO	CODICE COMMESSA	LOTTO	FASE	ENTE	AMBITO	CAT. OFFERTA	N.RO OPERA	PARTI OPERA	TIPO DOC.	N.RO PROG. DOC.	REVISIONE
	RAAA	1	E	I	AP	SE	03	G	PL	008	B

Rev.	Data	DESCRIZIONE REVISIONE	Redatto	Controllato	Approvato
B	10/10/2014	Revisione generale base planimetrica	GARILESI	F NIGRELLI	MAZZOLI
A	18/03/2014	RIEMMISSIONE PROGETTO ESECUTIVO	A.ZANELLATO	F.NIGRELLI	MAZZOLI