POZZETTO SELEZIONATORE "A"
Scala 1:25

Planta

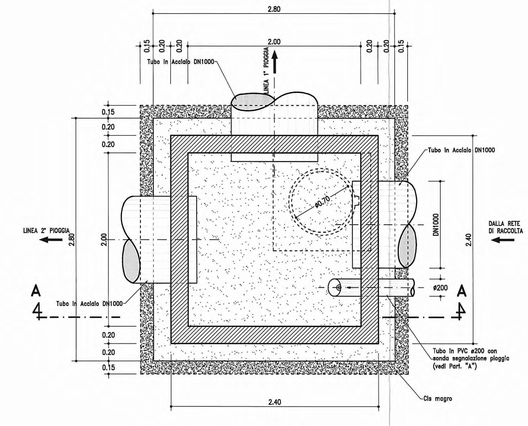

Sezione A-A

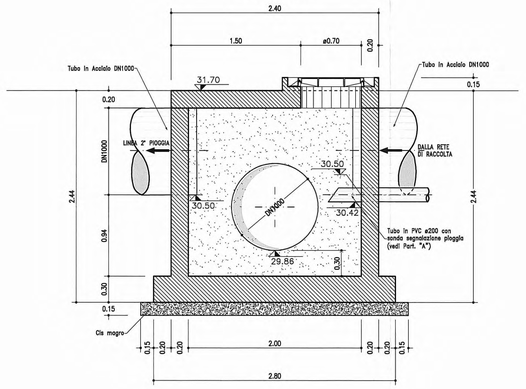

CAMERETTA DI SEPARAZIONE IDROCARBURI "C"
Scala 1:25

Planta

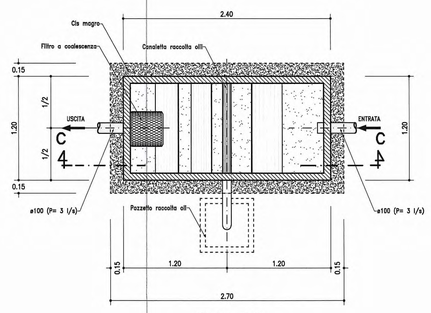

Sezione C-C

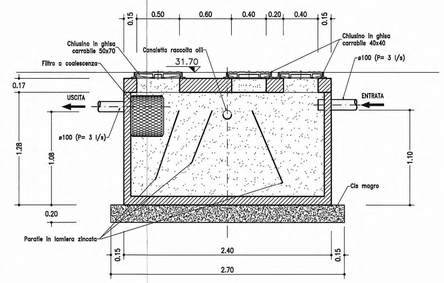

MANUFATTO "E"
Scala 1:25

Planta

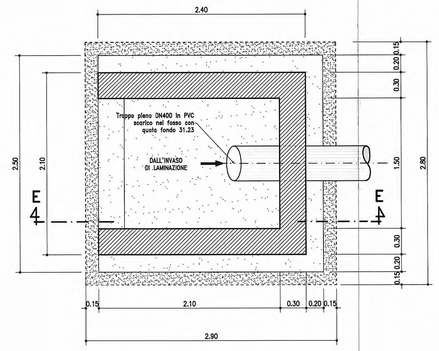

Sezione E-E

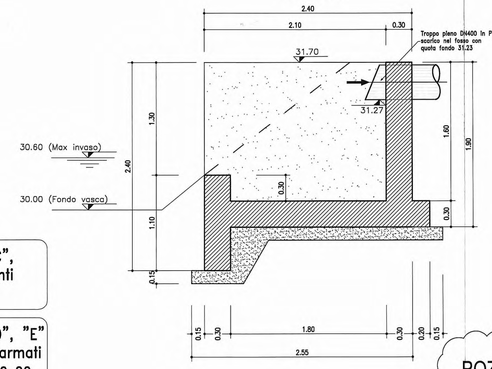

KEY MAP TA-P05

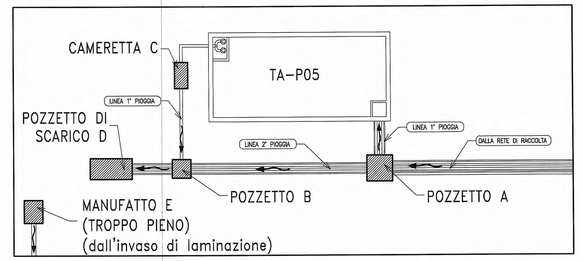

NOTA: i manufatti "B", "C", sono realizzati con elementi prefabbricati

NOTA: i manufatti "A", "D", "E" sono gettati in opera ed armati con doppia maglia ø14/20x20

MANUFATTO DI SCARICO "D"
Scala 1:25

Planta

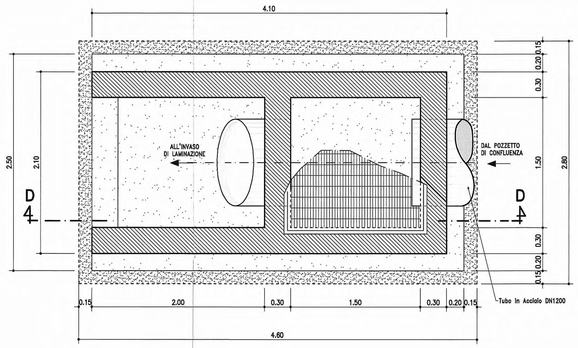

SEZIONE TIPO DI POSA TUBAZIONE IN ACCIAIO
Scala 1:25

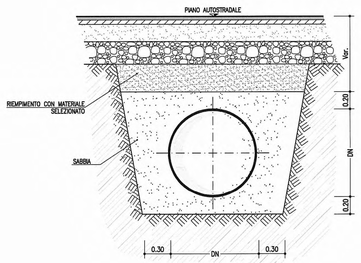

POZZETTO DI CONFLUENZA "B"
Scala 1:25

Planta

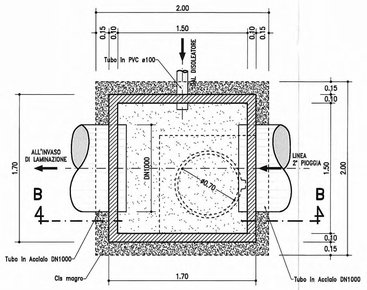

Sezione B-B

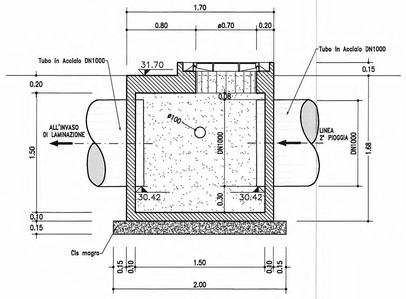

Sezione D-D

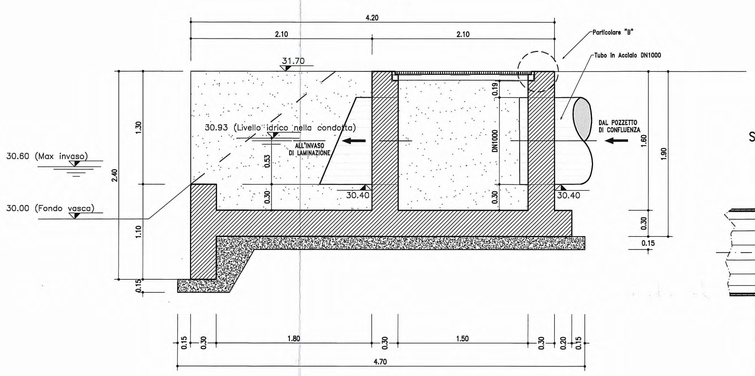

Particolare "A"
Scala 1:5

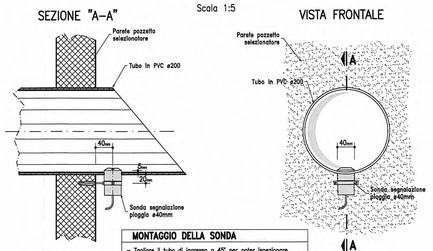

MONTAGGIO DELLA SONDA
- Tagliare il tubo di ingresso a 45° per poter lapezionare la sonda
- Forare la parte inferiore del tubo di ingresso dell'acqua nel separatore con un foro di 40mm di diametro.
- Montare la staffa di supporto circa 20mm sotto il tubo
- Installare la sonda in modo che risulti sporgente 5mm dal piano di scorrimento dell'acqua.

POZZETTO PRELIEVO CAMPIONI
SCALA 1:25

PIANTA

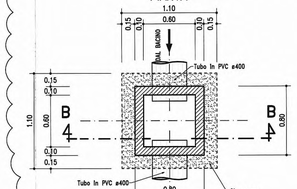

Sezione B-B

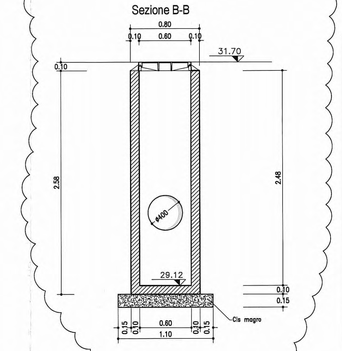

Particolare "B"
Scala 1:5

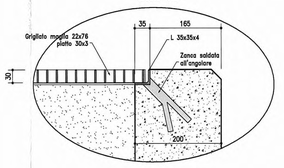

MATERIALI E PRESCRIZIONI

Cemento Armato

CALCESTRUZZO:[1]

	classi di esposizione	classe di consistenza	classe di resistenza minima
– Getti di pulizia e sottofondazione:	–	–	C12/15
– Pozzetti e manufatti gettati in opera:	XC1	S4	C20/25
– Vasche di accumulo e sedimentazione:	XC2	S4	C25/30

ARMATURE:
– Barre ad aderenza migliorata tipo B450C controllato in stabilimento
– Rete elettrosaldata di acciaio tipo B450C controllato in stabilimento

COPRIFERRO:

– elementi prefabbricati:	c = 15 mm
– elementi gettati in opera e a contatto col terreno:	c = 50 mm
– elementi gettati in opera non a contatto col terreno:	c = 30 mm

ADDITIVI: – additivo antiritiro per getti in opera

Attraversamenti stradali

Tubazioni in acciaio per attraversamenti stradali tipo L235:[2]
– DN1000 spessore 20 mm – DN800 spessore 14.2 mm – DN400 spessore 10 mm
– DN800 spessore 16 mm – DN500 spessore 12.5 mm – DN200 spessore 5.9 mm

Opere accessorie

Elementi in carpenteria metallica e grigliati zincati a caldo:[3] S 235 JR
Unioni saldate classe 1 – Collegamenti bullonati classe 8.8

1) Secondo UNI EN 206-1, UNI 11104-04 e linee guida C.S.LL.PP.
2) Secondo UNI ISO 4200
3) Secondo UNI EN 10025 (zincatura seconda norme UNI EN ISO 1461)

LEGENDA

Recipemento n. prog. 15 della Lettera A15 prot. n° 739 del 19/09/2014:
Inserimento del pozzetto di prelievo campioni.

Committente:
AUTOCAMIONALE DELLA CISA S.P.A.
Via Camboara 26/A - Frazione Ponte Taro - 43015 NOCETO (PR)

Impresa Esecutrice:
PIZZAROTTI FONDATA NEL 1910

AUTOSTRADA DELLA CISA A15
RACCORDO AUTOSTRADALE A15/A22
CORRIDOIO PLURIMODALE TIRRENO-BRENNERO
RACCORDO AUTOSTRADALE FRA L'AUTOSTRADA DELLA CISA-FONTEVIVO (PR) E L'AUTOSTRADA DEL BRENNERO-NOGAROLE ROCCA (VR). I LOTTO.

C.U.P. G61B04000060008 C.I.G. 307068161E

PROGETTO ESECUTIVO

AUTOCAMIONALE DELLA CISA S.p.A.
Il Direttore TIBRE: Il Responsabile del Procedimento: Il Presidente:

MEDIOPADANA ASSISTENZE S.r.l. & C. s.p.a.
Il Direttore Tecnico: Dott. Ing. Luca Bondanelli

Il Geologo: NA

PROGETTAZIONE DI:
PIZZAROTTI FONDATA NEL 1910
A.T.I.: idroesse engineering MANDANTE; ROCKSOIL S.p.A. MANDANTE; ViA MANDANTE

Il Progettista: Ing. Fabio Nigrelli
Ordine degli ingegneri della Provincia di Palermo n. 3581

Coordinatore per la Sicurezza in fase di Progettazione: Ing. Giovanni Maria Cepparotti
Ordine degli ingegneri della Provincia di Viterbo n. 392

Consulenza specialistica a cura di: NA

Progettista Responsabile integrazione Prestazioni Specialistiche: Impresa Pizzarotti & C. S.p.A.
Ing. Pietro Mazzoli
Ordine degli Ingegneri della Provincia di Parma n. 521

Titolo Elaborato:
ST - Smaltimento e trattamento acque di piattaforma
03 - Asse ATST da sp. nord ponte fiume Taro (km 2+371,62) a casello Trecasali (km 7+150)
G - Generale
TA-P05 - Impianto di trattamento acque di prima pioggia: cameretta di separazione idrocarburi e pozzetti a corredo dell'impianto

Data Emissione Progetto: 18/03/2014
Scala: varie

Identif. Elaborato:

N.RO IDENTIFICATIVO	CODICE COMMESSA	LOTTO	FASE	ENTE	AMBITO	CAT. OPERA	N.RO OPERA	PARTE OPERA	TIPO DOC.	N.RO PROGR. DOC.	REVISIONE
	RAAA	1	E	I	AP	ST	03	G	PC	010	B

Rev.	Data	DESCRIZIONE REVISIONE	Redatto	Controllato	Approvato
II	23/09/2014	Lettera A15 prot. n° 739 del 19/09/2014	A. TARGA	F. NIGRELLI	MAZZOLI
A	30/09/2014	RIEMISSIONE PROGETTO ESECUTIVO	A. TARGA	F. NIGRELLI	MAZZOLI