




PLANIMETRIA SPALLA B
scala 1:100

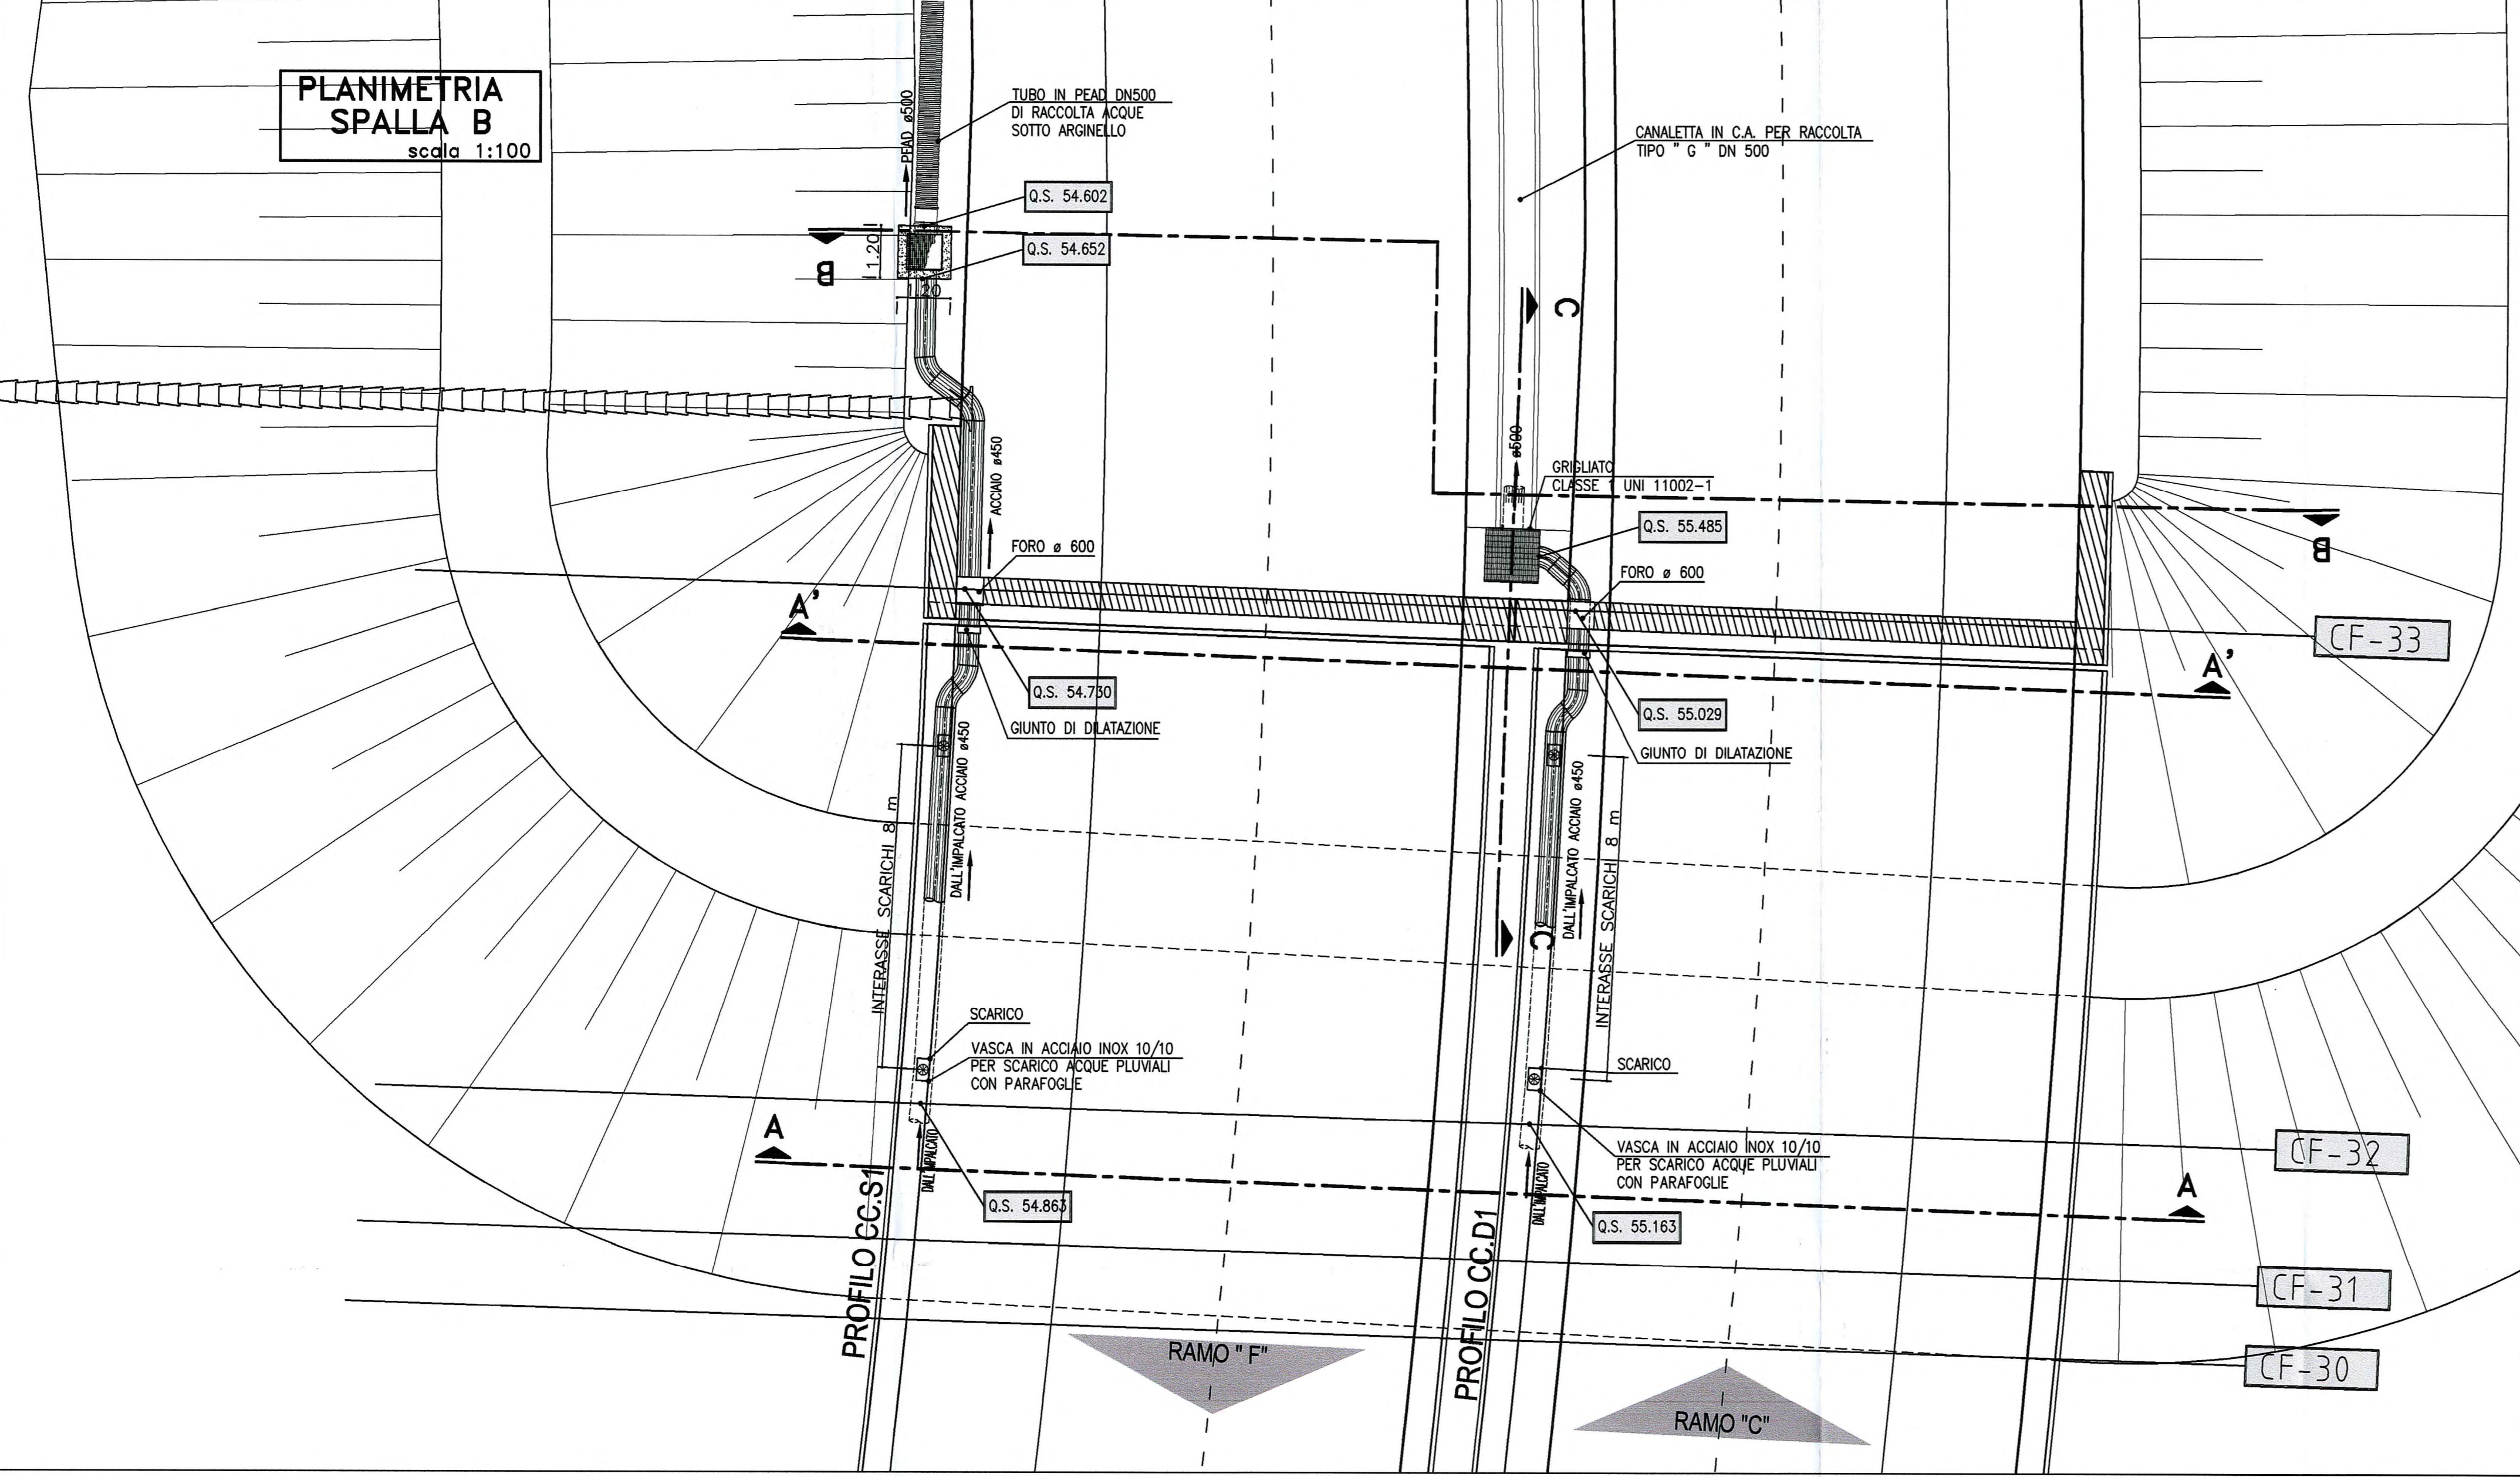


SEZIONE B-B

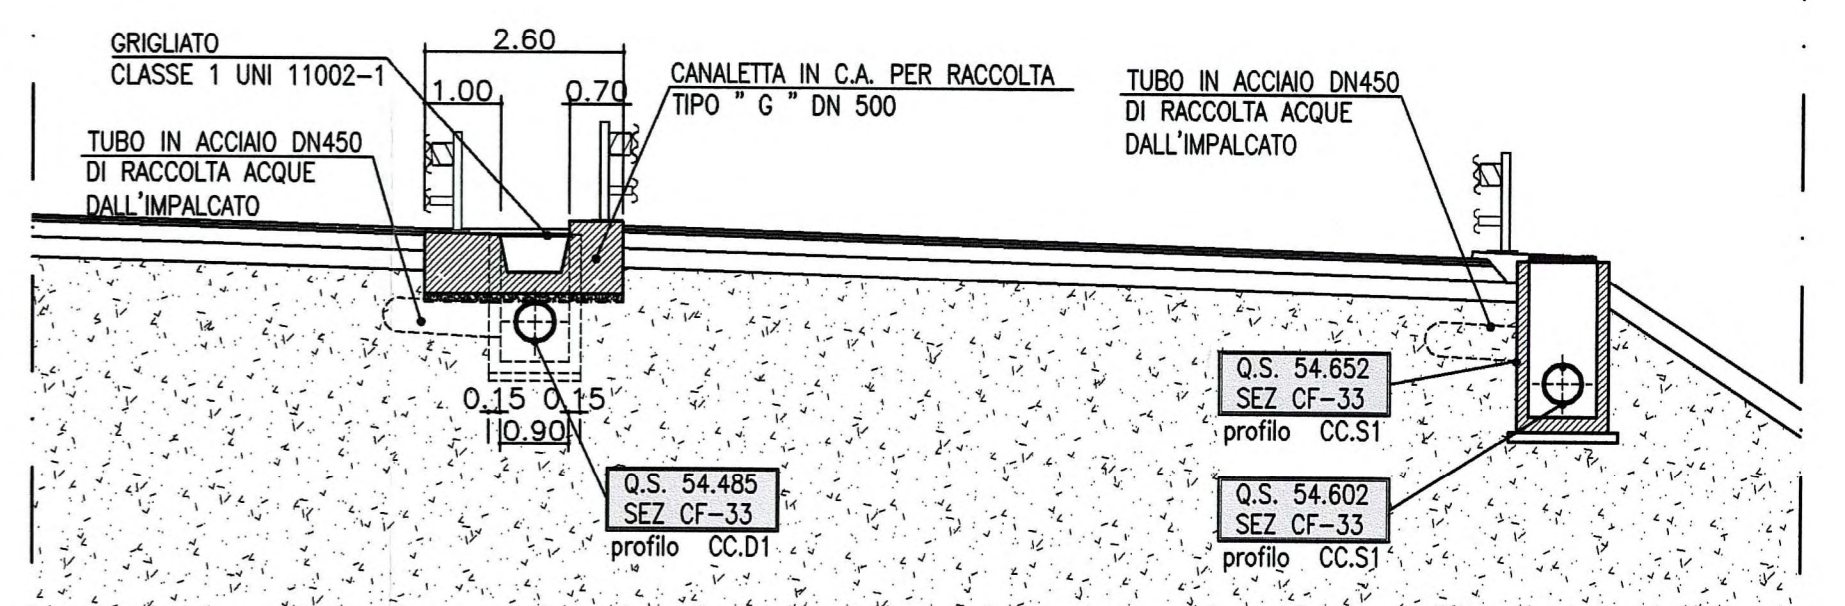


SEZIONE C-C

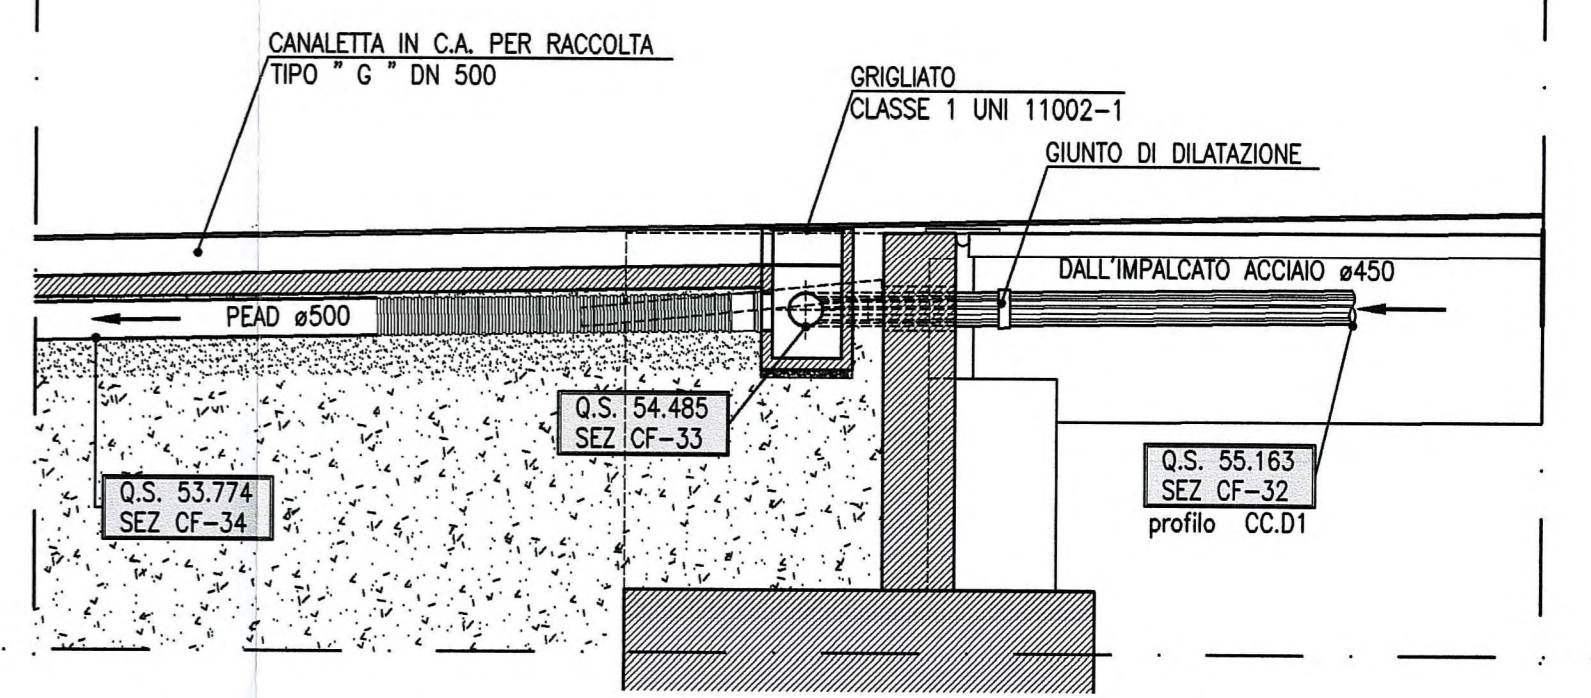


SEZIONE A-A

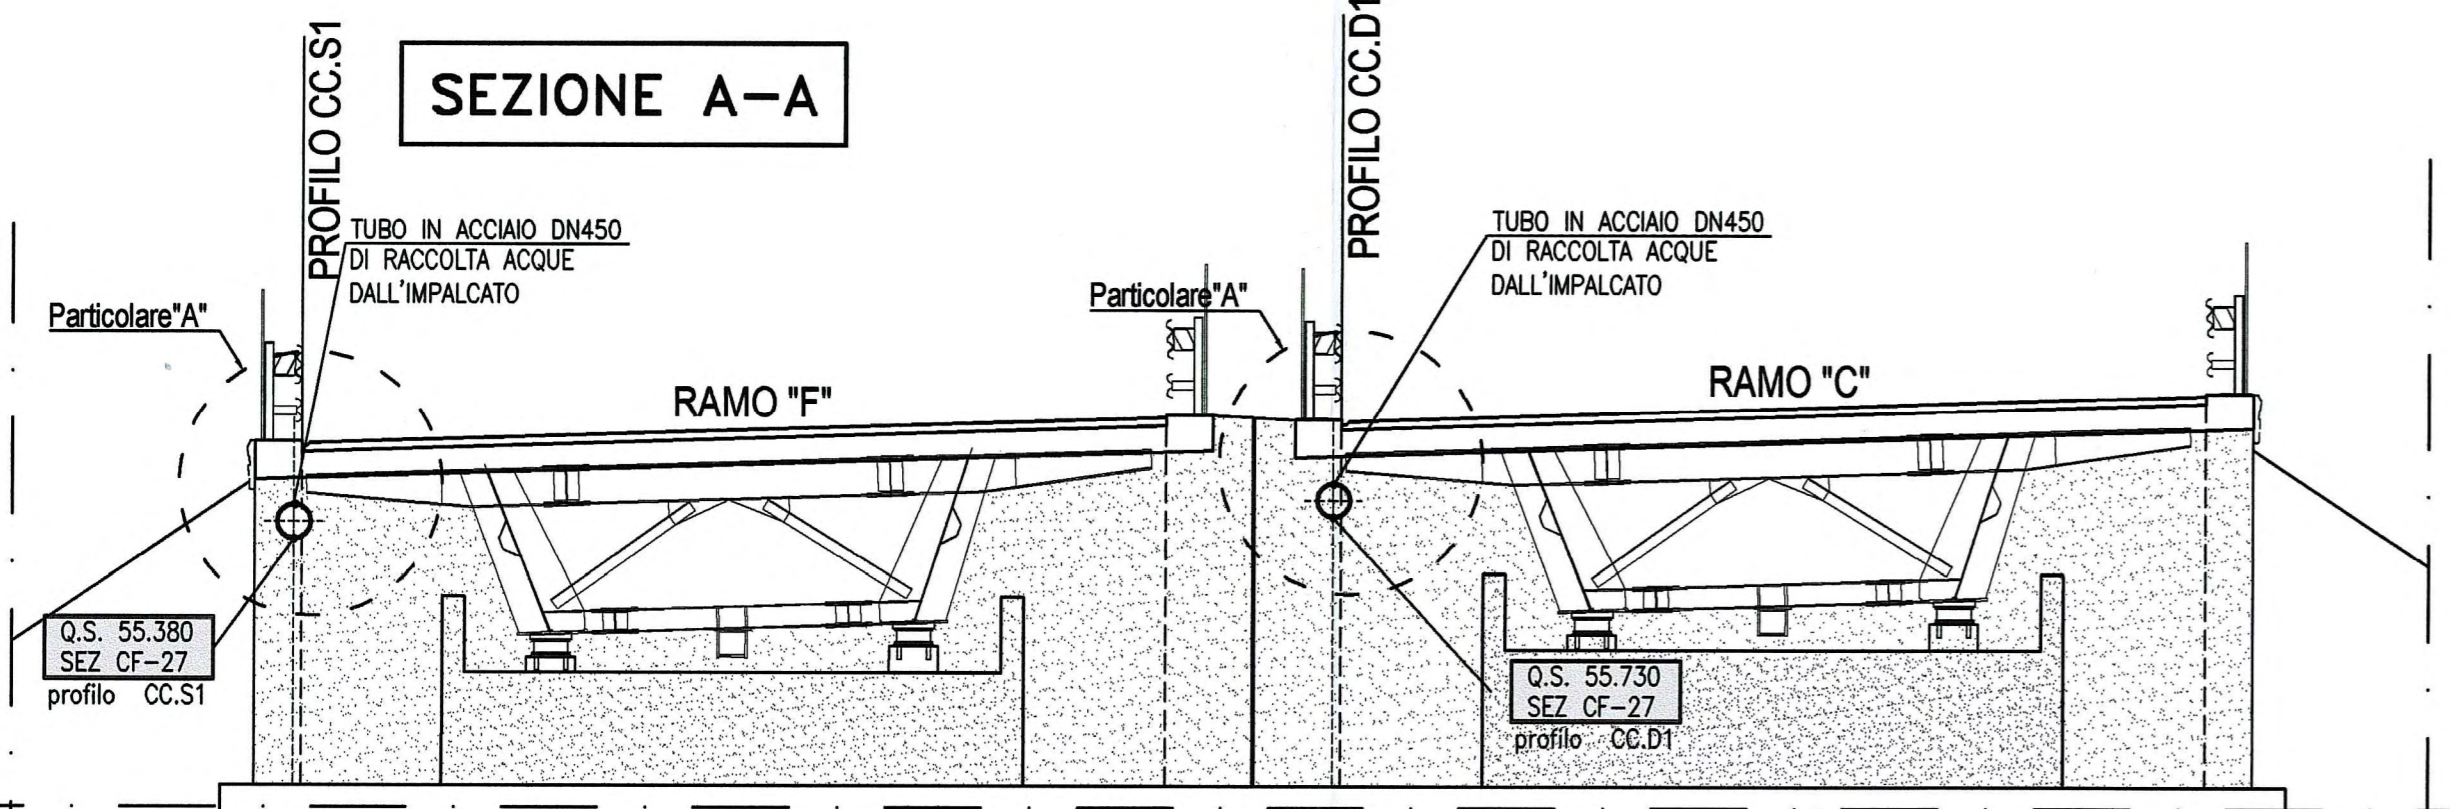

SEZIONE A'-A'

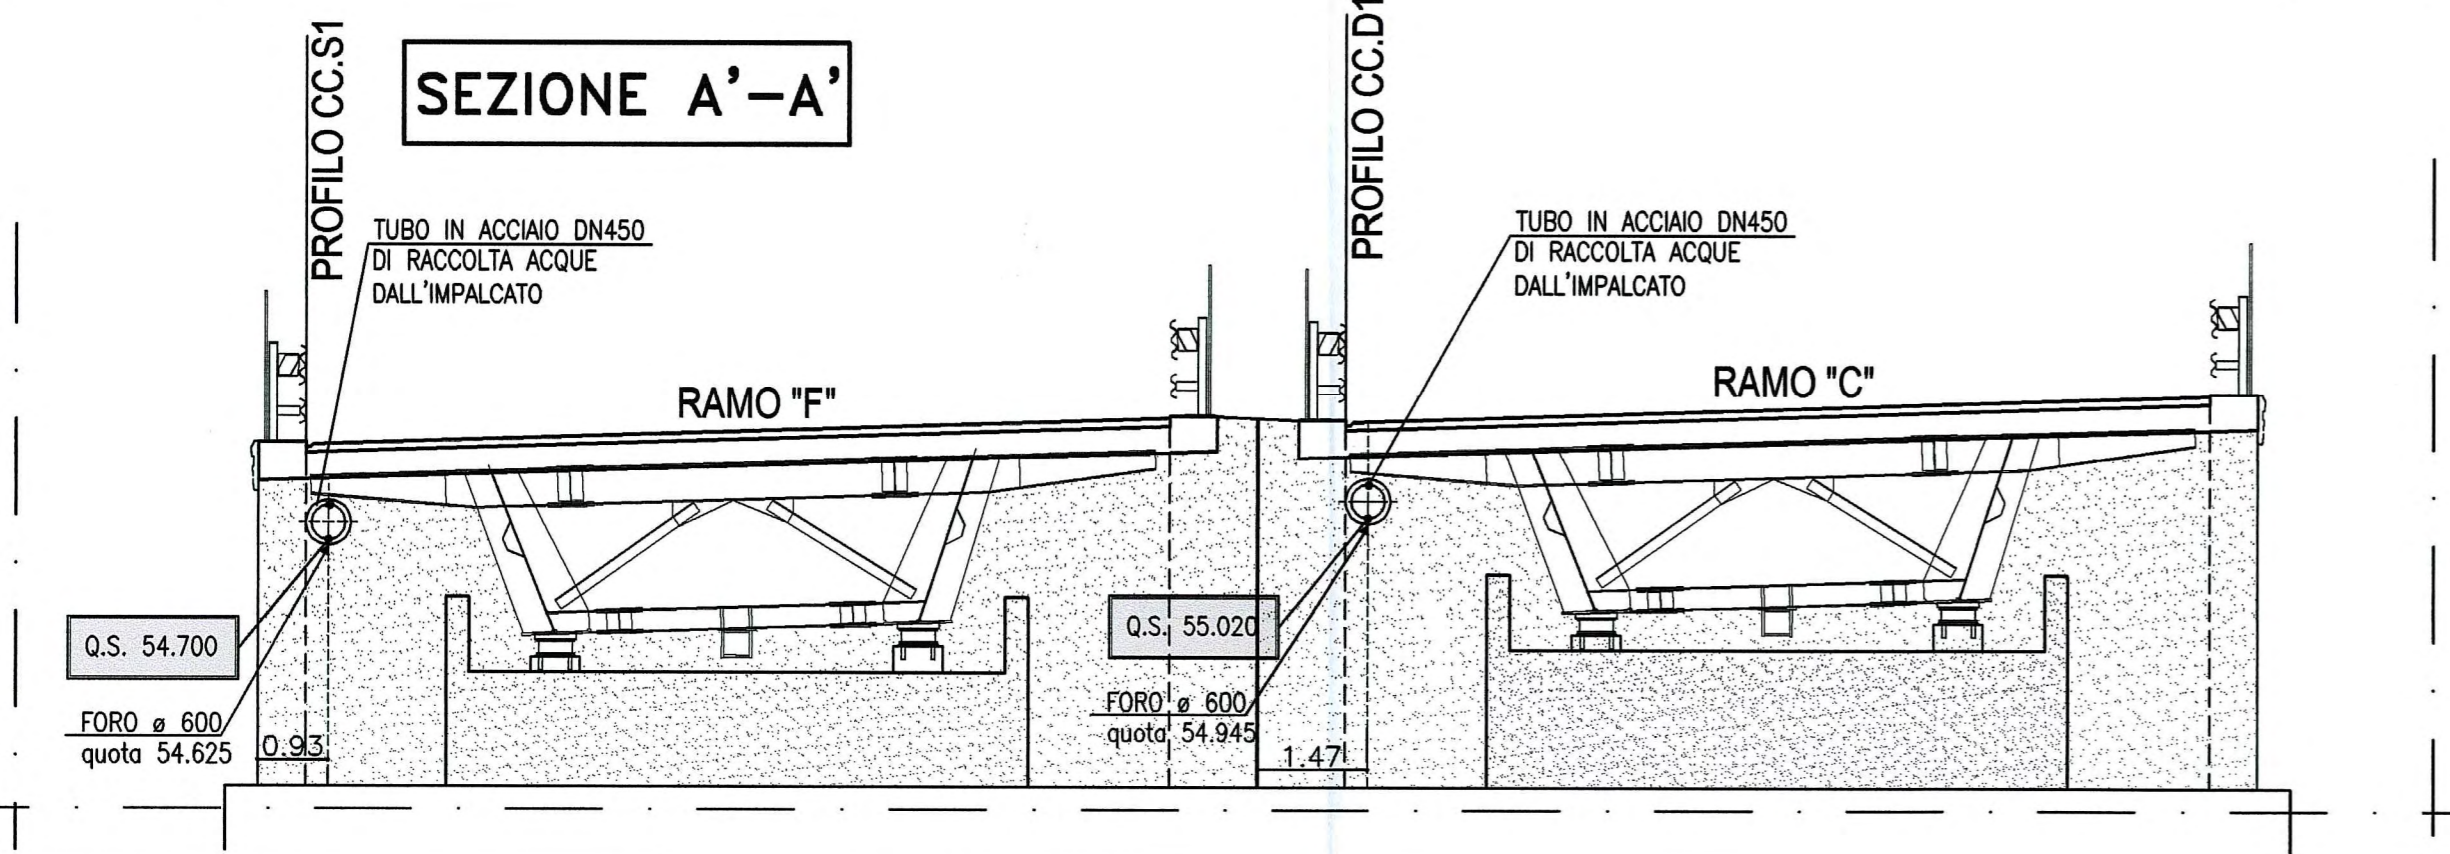

Particolare "A"

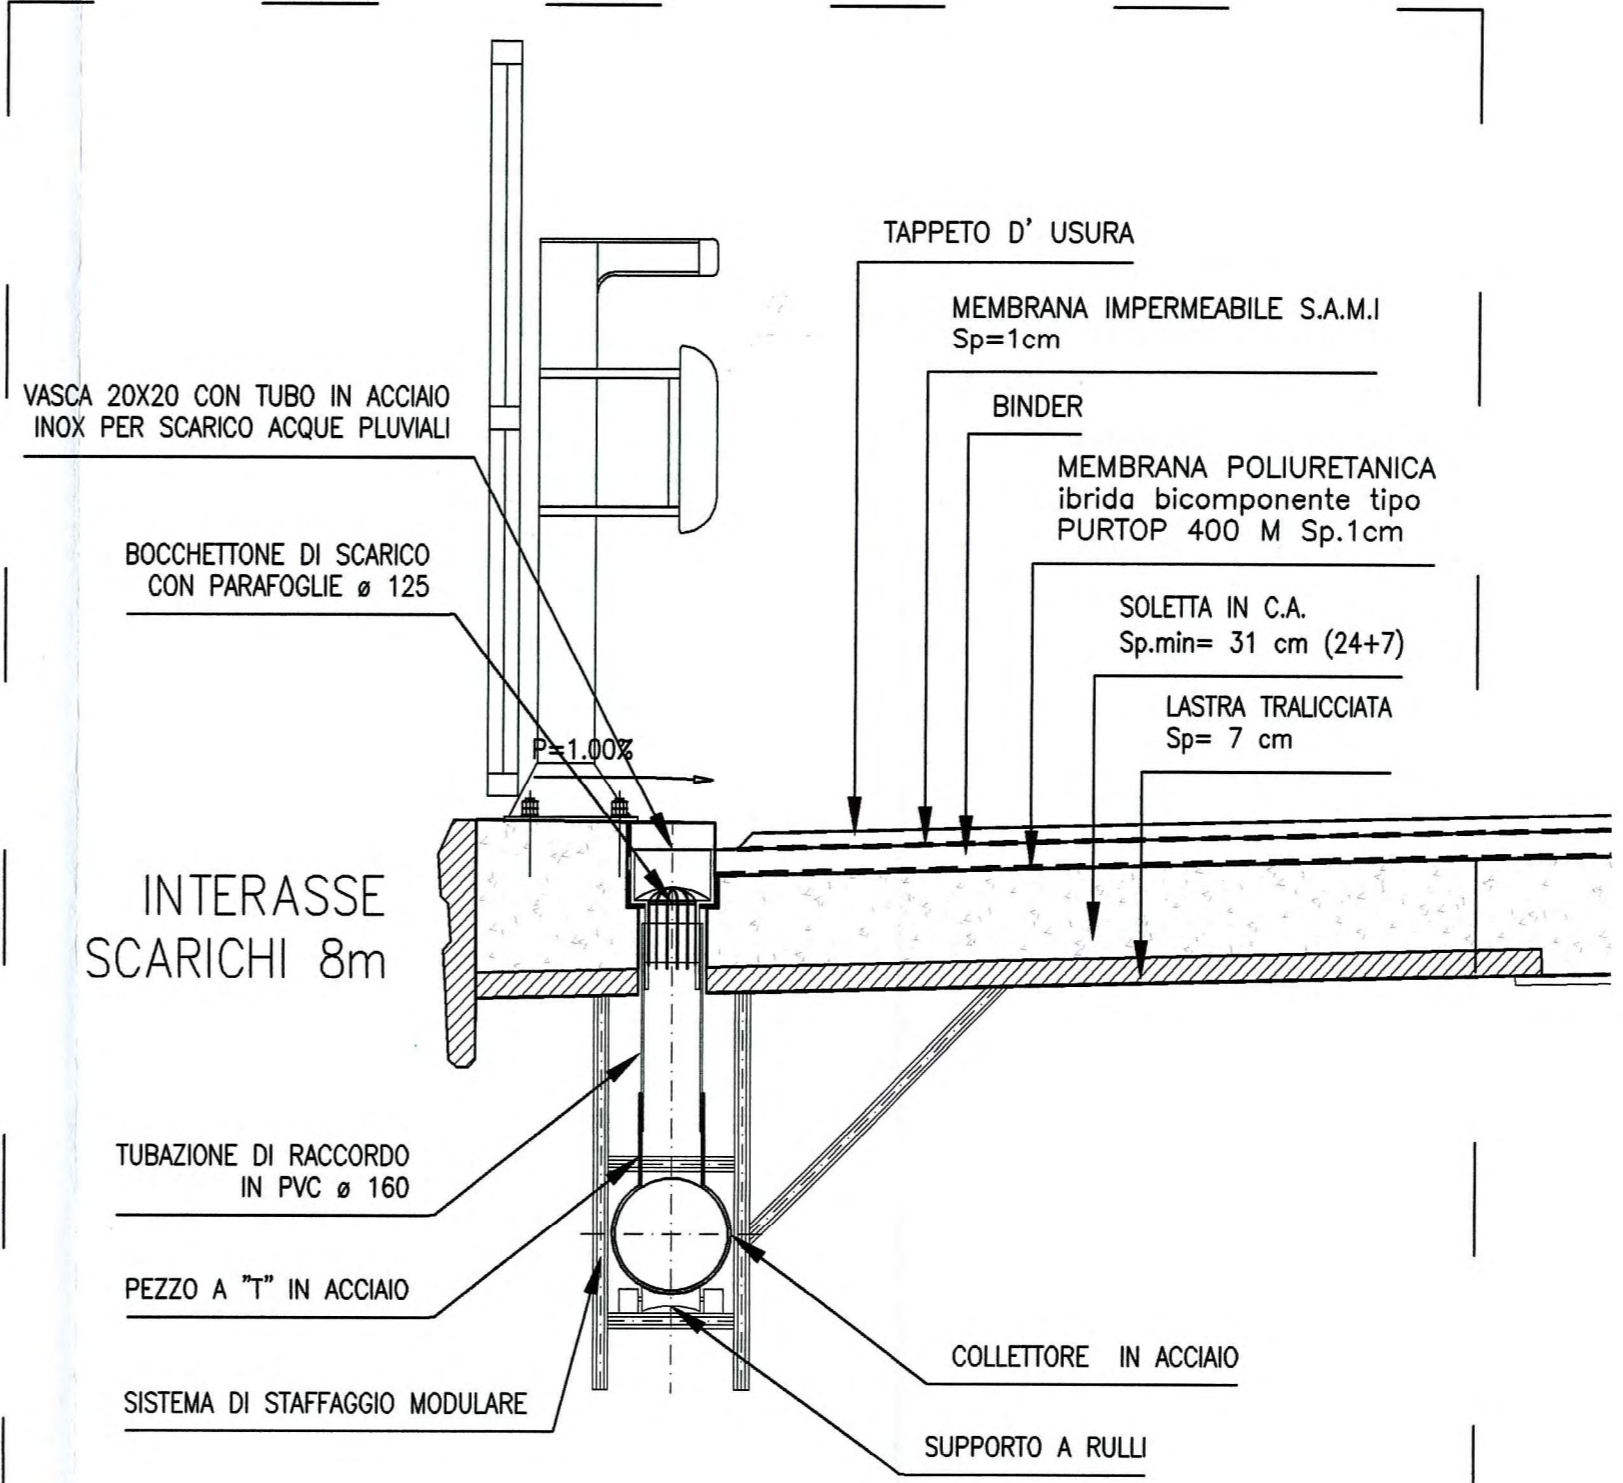

Committente:
AUTOCAMIONALE DELLA CISA S.p.A.
Via Combara 26/A - Frazione Ponte Taro - 43015 NOCETO (PR)

Impresa Esecutrice:
PIZZAROTTI
FONDATA NEL 1910

AUTOSTRADA DELLA CISA A15 RACCORDO AUTOSTRADALE A15/A22 CORRIDOIO PLURIMODALE TIRRENO-BRENNERO RACCORDO AUTOSTRADALE FRA L'AUTOSTRADA DELLA CISA-FONTEVIVO (PR) E L'AUTOSTRADA DEL BRENNERO-NOGAROLE ROCCA (VR), I LOTTO.
C.U.P. G61B0400060008 C.I.G. 307068161E

PROGETTO ESECUTIVO

AUTOCAMIONALE DELLA CISA S.p.A.
Il Direttore Tecnico: *[Signature]* Il Responsabile del Procedimento: *[Signature]* Il Presidente: *[Signature]*

IMPRESA PIZZAROTTI & C. S.p.A.
Il Direttore Tecnico: **Dott. Ing. Luca Bondanelli**

Il Geologo: **NA**

PROGETTAZIONE DI:
PIZZAROTTI
FONDATA NEL 1910

A.T.I.: **idresse engineering** **ROCK SOIL S.p.A.** **VIA**

Il Progettista:
Ing. Fabio Nigrelli
Ordine degli Ingegneri della Provincia di Palermo n°3581

Coordinatore per la Sicurezza in fase di Progettazione:
Ing. Giovanni Maria Cepparotti
Ordine degli Ingegneri della Provincia di Viterbo n. 392

Consulenza specialistica a cura di:
NA

Progettista Responsabile Integrazioni Prestazioni Specialistiche:
Impresa Pizzarotti & C. S.p.A. Ing. Pietro Mazzoli
Ordine degli Ingegneri della Provincia di Parma n. 392

Titolo Elaborato:
Asse principale Smaltimento e trattamento acque di piattaforma Forometria e Idrastica in corrispondenza delle spalle Cavalcavia svincolo A1 su A1 (rami C ed E) - Spalla "B"

Data Emissione Progetto: **18/03/2014**
Scala: **1:100**

Identif. Elaborato:	NRO IDENTIFICATIVO	CODICE COMMESSA	LOTTO	FASE	ENTE	AUTORE	CAT. OPERA	NRO OPERA	PARTE OPERA	TPO DOC.	NRO PROG. DOC.	REVISIONE
		RAAA	1	E	I	AP	ST	02	S	PC	003	A

Identif. Elaborato:
A 18/03/2014 RIEMMISSIONE PROGETTO ESECUTIVO I.LASCARI F.NIGRELLI MAZZOLI
Rev. Descrizioni REVISIONE Redatto Controllato Approvato