


LEGENDA

ELEMENTI DI CARATTERE GENERALE

- FOITEVIVO (PR) INDICAZIONE COMUNI (PROVINCIALE)
- LA SPEZIA (PR) INDICAZIONE DIREZIONE AMBITO AUTOSTRADALE
- CONFINE COMUNALI
- CONFINE PROVINCIALI
- A15 AUTOSTRADA DELLA CISA
- E31 INDICAZIONE AUTOSTRADE ESISTENTI
- TRE CASALI INDICAZIONE DIREZIONE AMBITO EXTRAURBANO

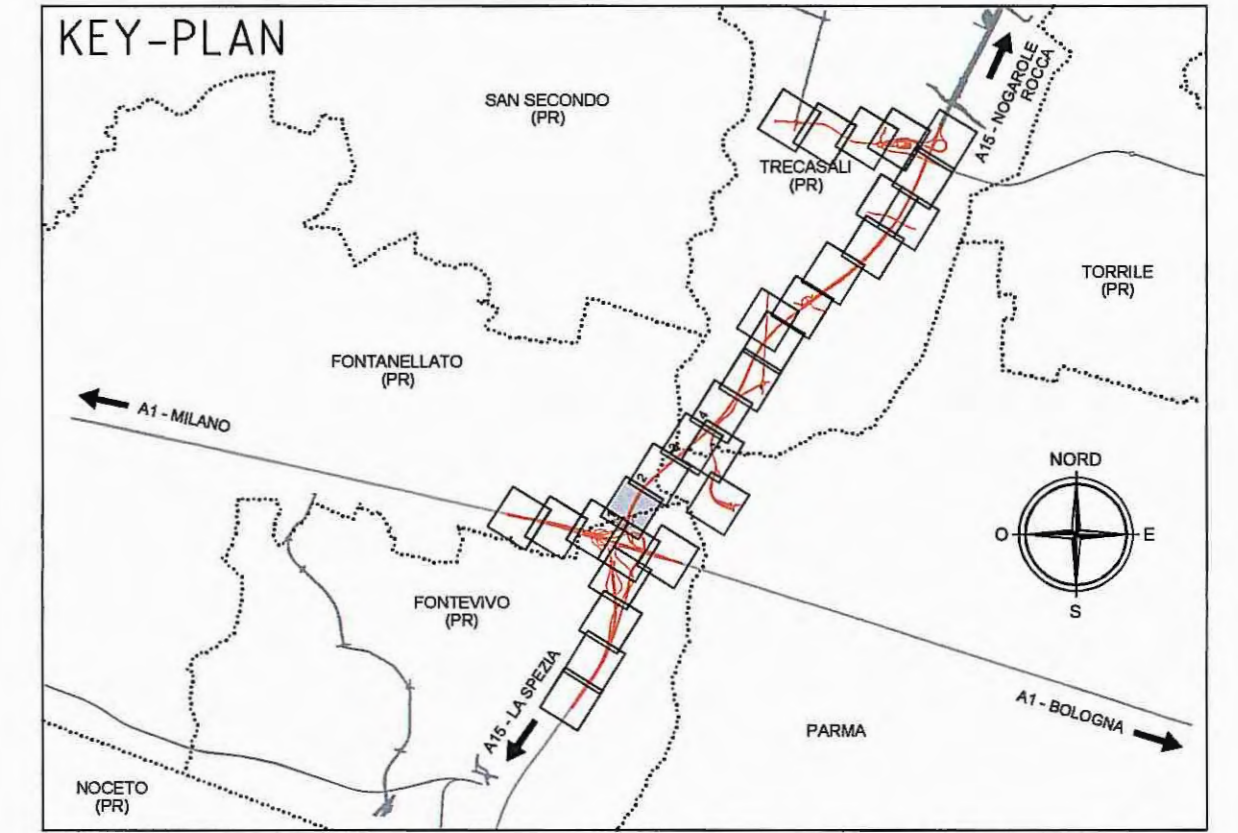

NELLA POSA IN OPERA DELLA SEGNALETICA VERTICALE, SI DEVE RISPETTARE QUANTO PRESCRITTO DAL D.P.R. n. 495 dd. 16.12.1992 e s.m.i. "REGOLAMENTO DI ESECUZIONE DEL CODICE DELLA STRADA" RELATIVAMENTE ALLA "VISIBILITA' DEI SEGNALE" (SPAZIO DI AVVISTAMENTO TRA IL CONDUCENTE ED IL SEGNALE STESSO LIBERO DA OSTACOLI).

LE TIPOLOGIE DELLE STRUTTURE (CAVALLETTI, PORTALI ALTI, PORTALI LATERALI E FARFALLE), SONO PURAMENTE INDICATIVE. PER LE LUCI DELLE STESSE SI VEDANO LE TAVOLE SPECIFICHE DI CARPENTERIA CON L'ABACO DEI CARTELLI.

LA SEGNALETICA PREVISTA DEVE ESSERE CONFORME AI MODELLI E TIPI DI CUI AL DECRETO DEL PRESIDENTE DELLA REPUBBLICA DEL 16.12.1992 - n. 495, MODIFICATO ED INTEGRATO DAL DECRETO DEL PRESIDENTE DELLA REPUBBLICA DEL 16.09.1996 - n. 610 ED EVENTUALI SUCCESSIVE MODIFICHE E / O INTEGRAZIONI.

- Segnaletica verticale - art. 39 Codice della Strada
- Segnaletica orizzontale - art. 40 Codice della Strada
- Segnali luminosi - art. 41 Codice della Strada
- Segnali complementari - art. 42 Codice della Strada

Committente: **AUTOCAMIONALE DELLA CISA S.p.A.**
Via Camboara 26/A - Frazione Ponte Taro - 43015 NOCETO (PR)

Impresa Esecutrice: **PIZZAROTTI** FONDATA NEL 1910

AUTOSTRADA DELLA CISA A15 RACCORDO AUTOSTRADALE A15/A22 CORRIDOIO PLURIMODALE TIRRENO-BRENNERO RACCORDO AUTOSTRADALE FRA L'AUTOSTRADA DELLA CISA-FONTEVIVO (PR) E L'AUTOSTRADA DEL BRENNERO-NOGAROLE ROCCA (VR). I LOTTO.
C.U.P. G61B0400060008 C.I.G. 307068161E

PROGETTO ESECUTIVO

AUTOCAMIONALE DELLA CISA S.p.A.
Il Direttore TIRRE: [Signature] Il Responsabile del Procedimento: [Signature] Il Presidente: [Signature]

IMPRESA PIZZAROTTI & C. S.p.A.
Il Direttore Tecnico: *Dr. Ing. Luca Bondanelli*

Il Geologo: [Signature]

PROGETTAZIONE DI: **PIZZAROTTI** FONDATA NEL 1910
Il Progettista: **Ing. Fabio Nigrelli**
Ordine degli Ingegneri della Provincia di Palermo n.3581

A.T.I.: **idrosse** **ROKSOUL** **VIA**
Il Coordinatore per la Sicurezza in fase di Progettazione: **Ing. Giovanni Maria Cepparotti**
Ordine degli Ingegneri della Provincia di Viterbo n. 352

Consulenza specialistica a cura di: **Impresa Pizzarotti & C. Ing. Pietro Mazzoli**
Progettista Responsabile per la Sicurezza Specialistica: **Ing. Pietro Mazzoli**
Impresa Pizzarotti & C. Ing. Pietro Mazzoli
Ordine degli Ingegneri della Provincia di Parma n.821


Titolo Elaborato: **Asse Principale Segnaletica**
Asse ATST dal km 0+405,78 al km 2+371,62
Planimetria segnaletica orizzontale e verticale - Tav. 1/4
Data Emisione Progetto: 18/03/2014
Scala: 1:1000

Identif. Elaborato:

KILO METRICO	COMESSE	LOTTO	FASE	ENTE	AMBITO	CAT. OPERA	KILO OPERA	PARTE OPERA	TIPO DOC.	NUM. PROGL. DOC.	REVISIONE
	RAAA	1	E	I	AP	SE	02	G	PL	001	B

Rev.:

DATA	DESCRIZIONE	ELABORATO	APPROVATO
18/03/2014	Revisione generale base planimetrica	GARILESI	F. NIGRELLI
18/03/2014	REMISSIONE PROGETTO ESECUTIVO	A. ZANELLATO	F. NIGRELLI
	DESCRIZIONE REVISIONE		MAZZOLI

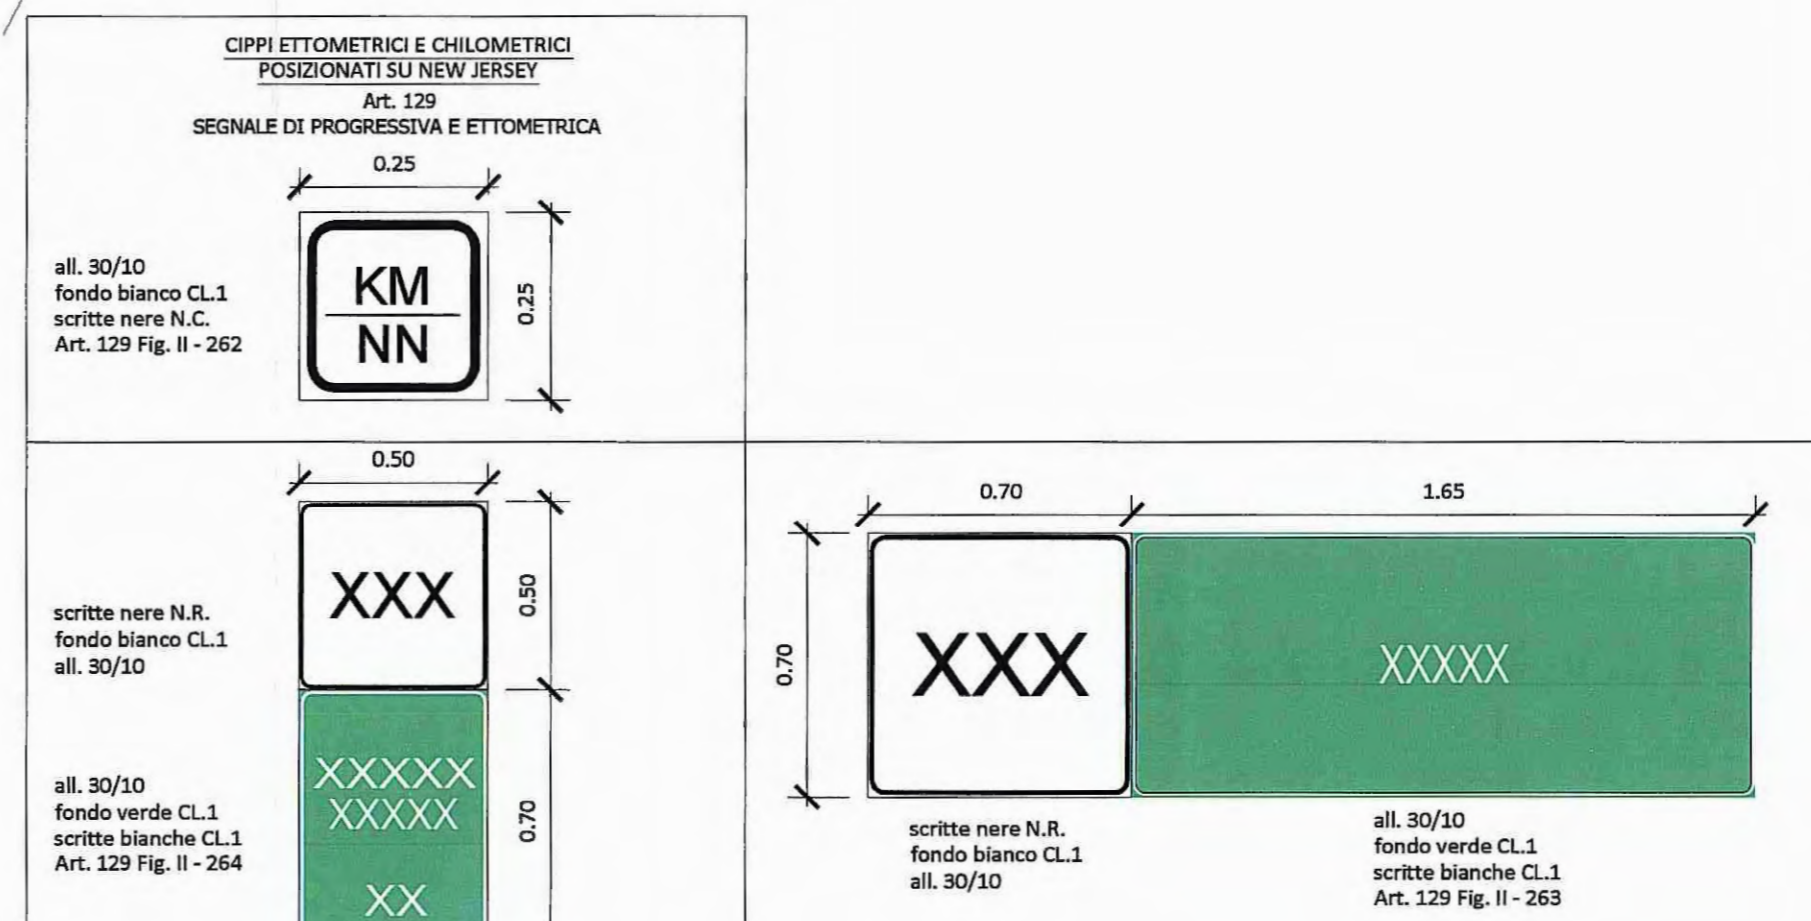

NOTA

Revisione generale base planimetrica.

Progressiva distanziometrica autostradale
Questi cartelli segneranno:

- alle progressive terminanti con 1,3,4,6,7 e 9 il nome della prossima stazione e la relativa distanza;
- alle progressive con il numero finale zero, l'uscita e relativa distanza;
- alle progressive con il numero finale zero, il capilogoio e il capo strada, e la relativa distanza.