


LEGENDA MODIFICHE 12/12/2014
 Girato il Profilo ed inserite le indicazioni richieste

NOTE GENERALI
 - LE QUOTE ALTIMETRICHE SONO ESPRESSE IN METRI
 - TUTTE LE MISURE SONO ESPRESSE IN CENTIMETRI
 - TUTTI GLI ANGOLI SONO ESPRESSE IN GRADI CENTESIMALI
 - GLI ANGOLI DI FREGATURA E POSIZIONAMENTO DELLE BARRI SONO ESPRESSE IN GRADI SESSADECIMALI

CARATTERISTICHE DEI MATERIALI

- CALCESTRUZZO MASO DI SOTTOPUNTO	- CONGREGATO CEMENTIZIO	PLINTI E COROLI
CLASSE DI RESISTENZA MINIMA : C 12/15	CLASSE DI RESISTENZA MINIMA : C 25 /30	CLASSE DI ESPOSIZIONE AMBIENTALE : XC2
- ACCIAIO IN BARRI PER C.A. : B450C solabile controllato in stabilimento	CLASSE DI CONTENUTO CLORURI : 0,40	CLASSE DI CONSISTENZA : S4
PER I MATERIALI OVE NON ESPRESSAMENTE INDICATO FARE RIFERIMENTO A QUANTO RIPORTATO NELLE RELAZIONI DI CALCOLO	DIMENSIONE AGGREGATO MASSIMA : 32mm	COPRIFERRO : C = 50mm
	RAPPORTO A/C MAX : 0,50	

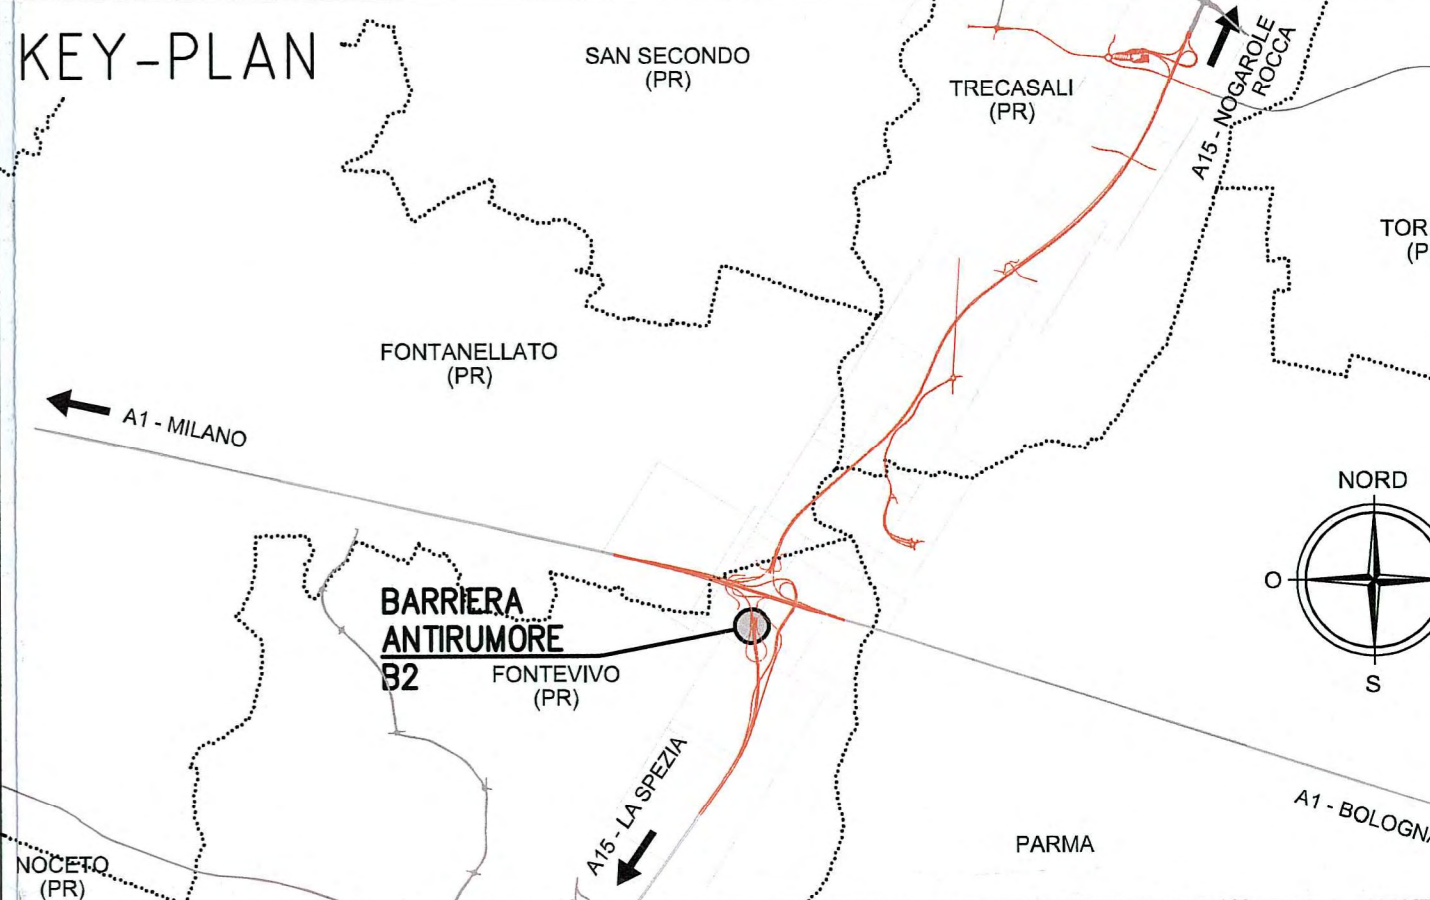

Autocamionale della CISA S.p.A.
 Via Camboara 26/A - Frazione Ponte Taro - 43015 NOCETO (PR)

Impresa Esecutrice: PIZZAROTTI
 FONDATA NEL 1910

AUTOSTRADA DELLA CISA A15
 RACCORDO AUTOSTRADALE A15/A22
 CORRIDOIO PLURIMODALE TIRRENO-BRENNERO
 RACCORDO AUTOSTRADALE FRA L'AUTOSTRADA DELLA CISA-FONTEVEIVO (PR)
 E L'AUTOSTRADA DEL BRENNERO-NOGAROLE ROCCA (VR), I LOTTO.
 C.U.F. 661B0400060008 C.I.G. 307068161E

PROGETTO ESECUTIVO

AUTOCAMIONALE DELLA CISA S.p.A.
 Il Direttore: [Signature]
 Il Responsabile del Procedimento: [Signature]
 Il Presidente: [Signature]

IMPRESA PIZZAROTTI & C. S.p.A.
 Il Direttore Tecnico: [Signature]
 Il Responsabile di Progetto: [Signature]
 Dott. Ing. Luca Pizzarotti

PROGETTAZIONE DI: PIZZAROTTI
 FONDATA NEL 1910

A.T.: idroesse engineering, ROCKSOUL S.p.A., VIA
 Il Geologo: NA
 Il Progettista: Ing. Fabio Nigrelli
 Ordine degli Ingegneri della Provincia di Palermo n. 3581

Consulenza specialistica a cura di: [Signature]
 Il Coordinatore per la Sicurezza in fase di Progettazione: Ing. Giovanni Maria Cepparotti
 Ordine degli Ingegneri della Provincia di Viterbo n. 392

Progettista Responsabile Ing. [Signature]
 Impresa Pizzarotti & C. S.p.A. [Signature]
 Ing. Pietro Mazzoli
 Ordine degli Ingegneri della Provincia di Parma n. 821

Titolo Elaborato: Asse principale Interventi di mitigazione acustica (barriera antirumore) Barriera acustica B2 - dal km -0+352 al km -0+202 Pianta e profilo longitudinale
 Data Emissione Progetto: 18/03/2014
 Scala: 1:100

NUM. IDENTIFICAZIONE	NUM. CODICE COMPLESSO	LOTTO	FASE	ENTE	AMBITO	OC. OPERA	NUM. OPERA	PARTE OPERA	TIPO DOC.	NUM. PRIOR. DOC.	REVISIONE
	RAAA	1	E	I	AP	BA	02	G	PL	002	B

L'ESERCIZIO PROFESSIONALE HA PER SCOPO LA PROTEZIONE DELLA PUBBLICA UTILITA' E IL BENESSERE SOCIALE. IL PROFESSIONISTA E' RESPONSABILE DELLA CORRETTA APPLICAZIONE DELLE NORME E DEI CRITERI DI PROGETTAZIONE E DELL'ESecuzione DELLE OPERE. IL PROFESSIONISTA E' RESPONSABILE DELLA CORRETTA APPLICAZIONE DELLE NORME E DEI CRITERI DI PROGETTAZIONE E DELL'ESecuzione DELLE OPERE.