PIANTA FONDAZIONI 1:100

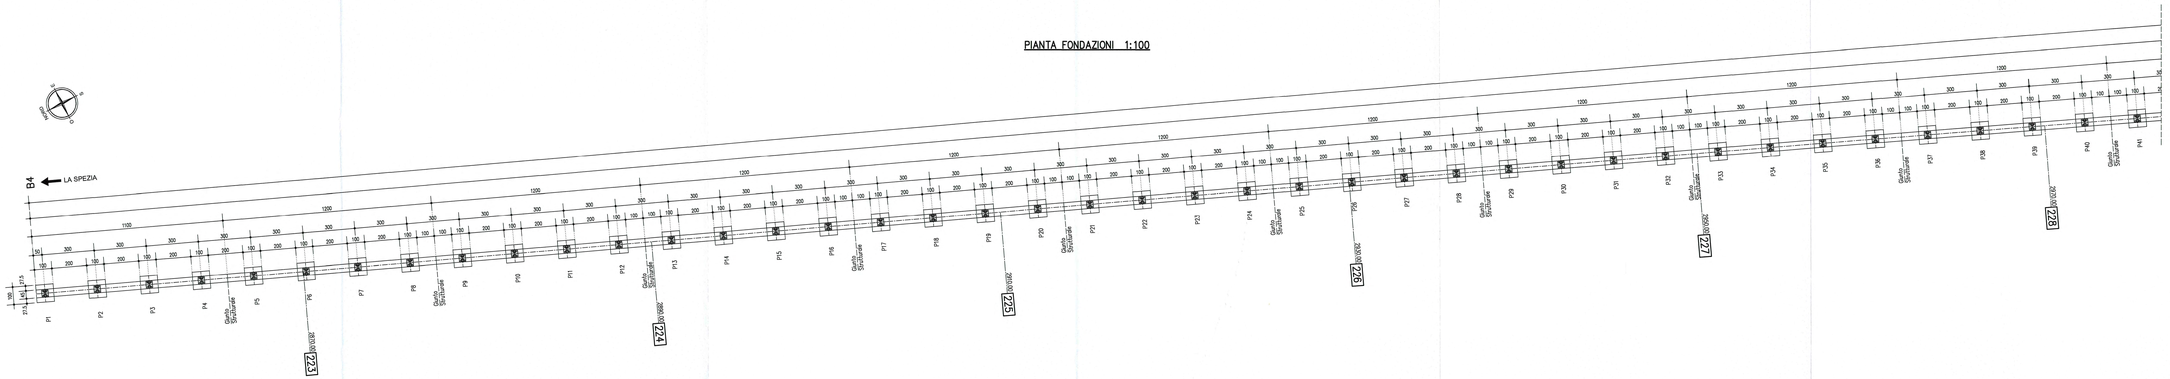

PIANTA FONDAZIONI 1:100

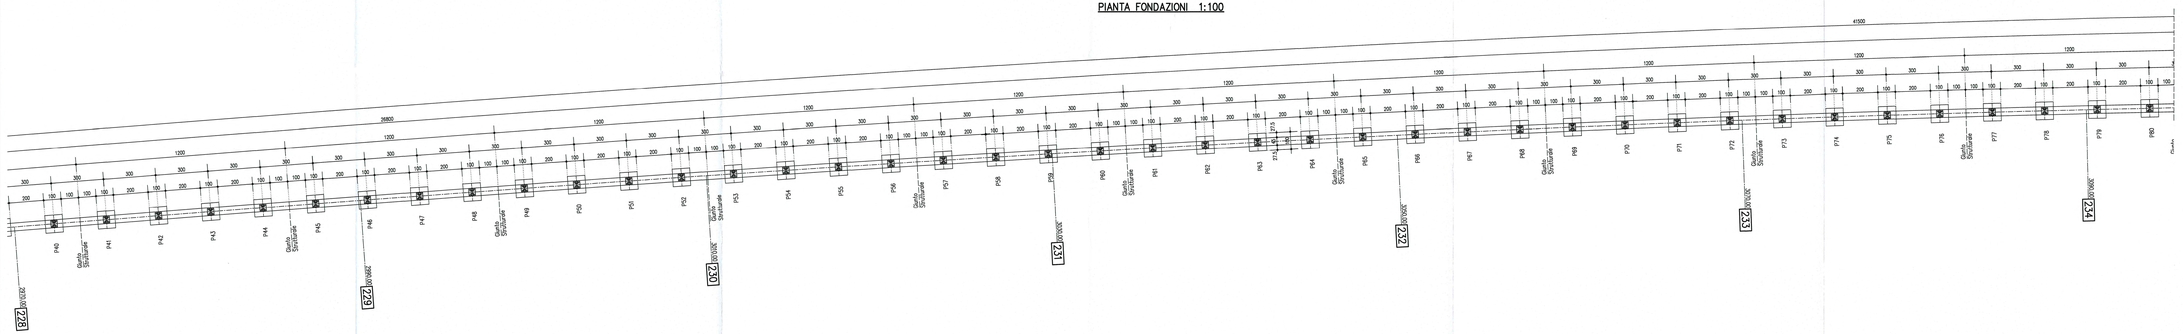

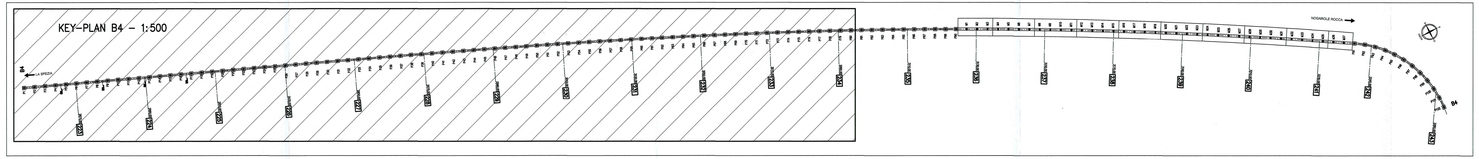

NOTE GENERALI

- LE QUOTE ALTIMETRICHE SONO ESPRESSE IN METRI
- TUTTE LE MISURE SONO ESPRESSE IN CENTIMETRI
- TUTTI GLI ANGOLI SONO ESPRESSI IN GRADI CENTESIMALI

CARATTERISTICHE DEI MATERIALI

- CALCESTRUZZO MAGRO DI SOTTOFONDAZIONE CLASSE DI RESISTENZA MINIMA : C 12/15	- CONGLOMERATO STRUTTURALE:	PLINTI E CORDOLI
	CLASSE DI RESISTENZA MINIMA :	C 28 / 35
- ACCIAIO IN BARRE PER C.A. : B450C saldabile controllato in stabilimento	CLASSE DI ESPOSIZIONE AMBIENTALE :	XC2
	CLASSE DI CONTENUTO CLORURI :	XS3
PER I MATERIALI CHE NON ESPRESSAMENTE INDICATO FARE RIFERIMENTO A QUANTO RIPORTATO NELLE RELAZIONI DI CALCOLO	CLASSE DI CONSISTENZA :	S4
	DIMENSIONE AGGREGATO MASSIMA :	32mm
	COPRIFERRO :	C = 50mm
	RAPPORTO A/C MAX :	0,50

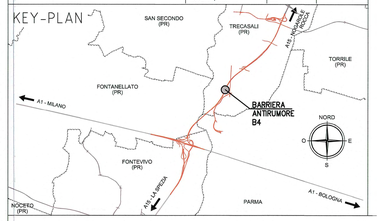

Committente:

AUTOCAMIONALE DELLA CISA S.P.A.
Via Camboara 26/A - Frazione Ponte Taro - 43015 NOCETO (PR)

Impresa Esecutrice:

PIZZAROTTI FONDATA NEL 1910

AUTOSTRADA DELLA CISA A15
RACCORDO AUTOSTRADALE A15/A22
CORRIDOIO PLURIMODALE TIRRENO-BRENNERO
RACCORDO AUTOSTRADALE FRA L' AUTOSTRADA DELLA CISA-FONTEVIVO (PR)
E L' AUTOSTRADA DEL BRENNERO-NOGAROLE ROCCA (VR). I LOTTO.

C.U.P. G61B04000060008 | C.I.G. 3070581E1E

PROGETTO ESECUTIVO

AUTOCAMIONALE DELLA CISA S.p.A.
Il Direttore Tecnico:

Il Responsabile del Procedimento:

Il Progettista:

IMPRESA PIZZAROTTI & C. S.p.A.
Il Direttore Tecnico: Il Responsabile per il Progetto Esecutivo Dott. Ing. Luca Tondinelli

Il Geologo: NA

PROGETTAZIONE DI:
PIZZAROTTI FONDATA NEL 1910
A.T.I.: idroesse engineering | ROCKSOIL | ViA

Il Progettista: Ing. Fabio Nigrelli
Ordine degli Ingegneri della Provincia di Parma n.3581

Coordinatore per la Sicurezza in fase di Progettazione: Ing. Giovanni Maria Cepparotti
Ordine degli Ingegneri della Provincia di Viterbo n. 392

Consulenze specialistiche a cura di: NA

Progettista Responsabile Integrazione Prestazioni Specialistiche: Impresa Pizzarotti & C. S.p.A. Dott. Ing. PIETRO MAZZOLI
IMPRESA PIZZAROTTI
Ing. Pietro Mazzoli
Ordine degli Ingegneri della Provincia di Parma n. 1427 | LAUREATO ORDINE INGEGNERI PARMA 1427

Titolo Elaborato:

Asse principale
Interventi di mitigazione acustica (barriere antirumore)
Barriera acustica B4 dal km 2+858 al km 3+267
Pianta. Tav. 1/2

Data Emissione Progetto: 18/03/2014
Scala: 1:100

Identif. Elaborato:

N.RO CONTRATTO	CODICE COMMESSA	LOTTO	FASE	ENTE	AMBITO	CAT. OPERA	N.RO OPERA	PARTE OPERA	TIPO DOC.	N.RO PROGR. DOC.	REVISIONE
	RAAA	1	E	I	AP	BA	04	O	PL	002	A

Rev.	Data	DESCRIZIONE REVISIONE	Redatto	Controllato	Approvato
A	04/07/2014	REMISSIONE PROGETTO ESECUTIVO	POLIZZI	NIGRELLI	MAZZOLI

I DISEGNI SONO DI PROPRIETÀ DELLA PIZZAROTTI & C. S.p.A. E NON POSSONO ESSERE UTILIZZATI, COPIATI O COMUNICATI A TERZI SENZA AUTORIZZAZIONE SCRITTA DELLA STESSA. ALL'ATTO DELLA CONSEGNA DEGLI ELABORATI SI DICHIARA CHE GLI STESSI SONO CONFORMI AL CONTRATTO