PIANTA FONDAZIONI 1:200

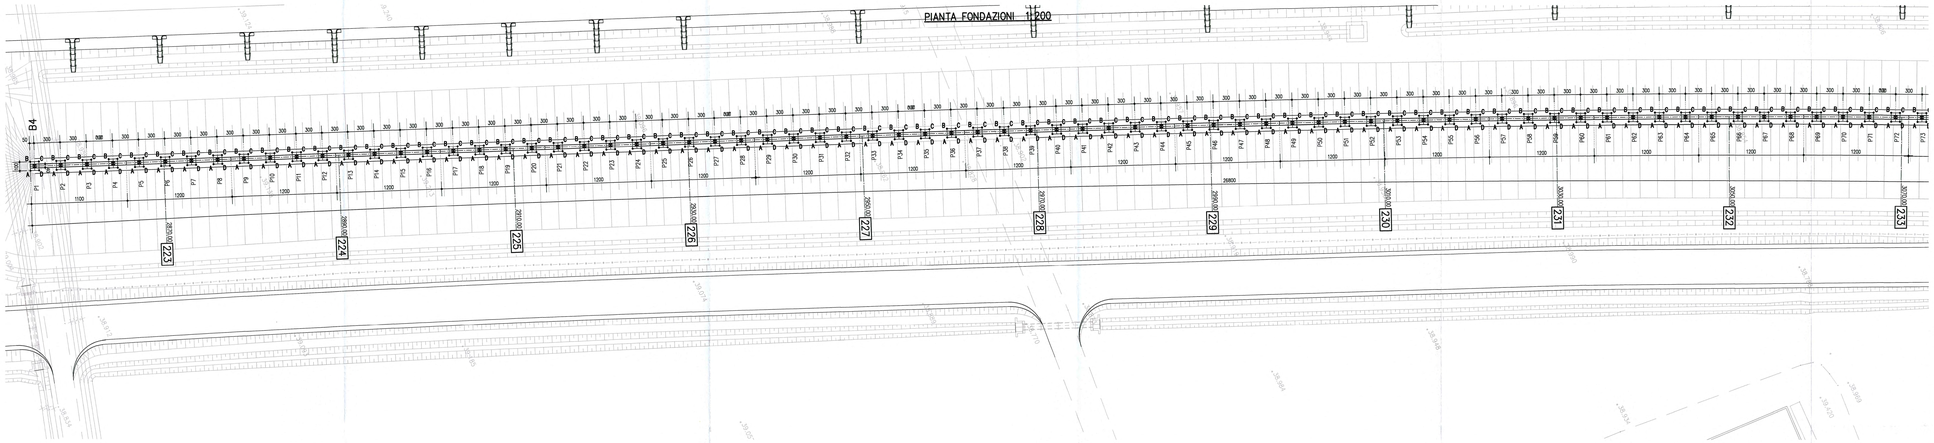

PIANTA FONDAZIONI 1:200

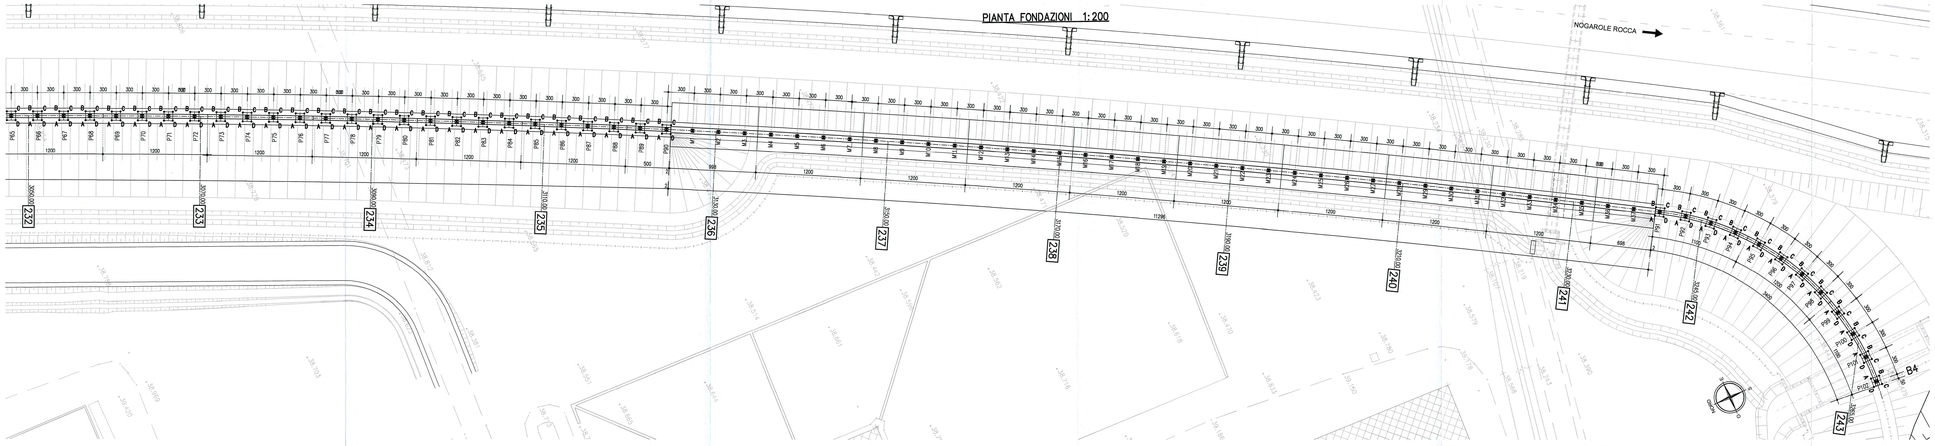

NOTA:
LE COORDINATE ESPRESSE IN METRI SONO RIFERITE ALLO "0" DI TRACCIAMENTO.

VER.	X	Y
P1	1700436.45	5044744.43
P2	1700437.68	5044744.21
P3	1700438.91	5044743.99
P4	1700440.14	5044743.77
P5	1700441.37	5044743.55