




COROGRAFIA

1	30/05/2008	AGGIORNATO CON VARIANTI	SCIOSCIA	CASATI	SCIOSCI
0	31/10/2006	EMISSIONE	SERAFINI	CASATI	SCIOSCI
Rev.	DATA	DESCRIZIONE	ELABORATO	VERIFICATO	APPROVATO
 		PROGETTISTA  Snamprogetti	COMMESSA 663300	UNITA' 10	
METANODOTTO POGGIO RENATICO - CREMONA DN 1200 (48") P 75 bar			DISEGNO LB-D-83204		
STRUMENTI DI TUTELA E PIANIFICAZIONE NORMATIVA A CARATTERE REGIONALE			REVISIONE 1 FG. 1 DI 27 SCALA 1:10.000		

Il presente disegno e' di proprieta' aziendale - La societa' tutelera' i propri diritti al termine di legge.

Metanodotti in progetto

MET. POGGIO RENATICO - CREMONA DN 1200 (48") - Tavola 1- 41
 MET. ALLACCIAMENTO COMUNE DI MINERBIO DN 100 (4") - Tavola 42
 MET. ALLACCIAMENTO COMUNE SALA BOLOGNESE DN 150 (6") - Tavola 8
 MET. ALLACCIAMENTO COMUNE DI NONANTOLA 2° PRESA DN 100 (4") - Tavola 43
 MET. COLLEGAMENTO C.NA BARBIERI - DERIVAZIONE PER SOLIERA DN 250 (10") - Tavola 44 - 45
 MET. PROLUNGAMENTO ALL. MET. S. SALVO DI CORREGGIO DN 100 (4") - Tavola 46
 MET. ALLACCIAMENTO AL COMUNE DI MEZZANI DN 100 (4") - Tavola 30
 MET. COLLEGAMENTO SCOFONE - TORRILE - ATTRAV. F. PARMA DN 200 (8") - Tavola 47 - 49
 MET. ALLACCIAMENTO COMUNE DI ROCCABIANCA DN 100 (4") - Tavola 35
 MET. DERIVAZIONE PER ZIBELLO E POLESINE P.SE DN 150 (6") - Tavola 50 - 51
 MET. ALL. AEM CREMONA 6° PRESA DN 150 (6") - Tavola 52
 MET. COLLEGAMENTO PER SISSA E S. SECONDO PARMENSE - Tavola 53
 MET. COLLEGAMENTO A IND. FLEUR DUCALE - Tavola 54

Metanodotti in dismissione

MET. MINERBIO - CREMONA DN 550 (25") Tavola 1/A - 41/A
 MET. RAVENNA - MINERBIO DN 750 (30") - Tavola 42/A
 MET. SELVA - MINERBIO DN 400 (16") - Tavola 42/A
 MET. ALLACCIAMENTO COMUNE SALA BOLOGNESE 1° presa DN 80 (3") - Tavola 6/A
 MET. ALLACCIAMENTO COMUNE SALA BOLOGNESE 2° presa DN 150 (6") - Tavola 6/A
 MET. ALL. MET. S. SALVO DI CORREGGIO DN 100 (4") - Tavola 19/A
 MET. ALLACCIAMENTO COMUNE DI NONANTOLA 2° PRESA DN 100 (4") - Tavola 43/A
 MET. ALLACCIAMENTO ERIDANIA ZUCCHERI DN 150 (6") - Tavola 43/A
 MET. ALLACCIAMENTO AL COMUNE DI ROCCABIANCA DN 80 (3") - Tavola 35/A
 MET. ALLACCIAMENTO AI COMUNI DI ZIBELLO E DI POLESINE P.se DN 100 (4") - Tavola 44/A
 MET. ALLACCIAMENTO AL COMUNE DI CREMONA 6° presa DN 80 (3") - Tavola 45/A
 MET. ALLACCIAMENTO FLUER DUCALE DN 80 (3") - Tavola 46/A

LEGENDA LINEE METANODOTTI

- MET. POGGIO RENATICO CREMONA DN 1200 (48") IN PROGETTO
- MET. MINERBIO - CREMONA DN 550 (25") IN DISMISSIONE
- MET. MINERBIO - CREMONA DN 550 (25") MANTENUTO IN ESERCIZIO
- ALLACCIAMENTI IN PROGETTO
- CONDOTTE ESISTENTI IN DISMISSIONE
- ALTRE CONDOTTE IN ESERCIZIO

- IMPIANTI IN PROGETTO**
- IMPIANTI ESISTENTI**
- PUNTO DI INTERCETTAZIONE DI LINEA (PIL)
 - PUNTO DI INTERCETTAZIONE DI DERIVAZIONE IMPORTANTE (PIDI)
 - PUNTO DI INTERCONNESSIONE E STACCO BY PASS (PISB)
 - PUNTO DI INTERCETTAZIONE CON DISCAGGIO DI ALLACCIAMENTO (PIDA)
 - PUNTO DI INTERCETTAZIONE DI DERIVAZIONE SEMPLICE (PIDS)
 - SEGNA PIG
 - GIUNTO ISOLANTE
 - CABINA DI RIDUZIONE
 - PUNTO DI LANCIO E RICEVIMENTO PIG
 - MICROTUNNEL C.A. / ACCIAIO
 - TOC

LEGENDA OPERE ACCESSORIE

- Pista provvisoria di passaggio
 - Adeguamento strade esistenti
 - Strada di accesso agli impianti
- INFRASTRUTTURE PROVVISORIE**
- Piazzole stoccaggio tubazioni movimentazione mezzi

PLANIMETRIA

COMUNI	DATI DI PROGETTO
PROVINCIE	
PROGRESSIVE CHILOMETRICHE	
LIMITI DI TRONCO	
PUNTI IMPIANTISTICI	
PISTE PROVVISORIE ADEGUAMENTI STRADE DI ACCESSO	
PIAZZOLE STOCCAGGIO TUBAZIONI DN 1200 MOVIMENTAZIONE MEZZI	
ALLARGAMENTO FASCIA DI LAVORO	
OPERE CIVILI Trasversali Longitudinali	

Proprietario
Snam
 Rete Gas
 Progettista
Snamprogetti

METANODOTTO
POGGIO RENATICO - CREMONA

STRUMENTI DI TUTELA E PIANIFICAZIONE
NORMATIVA A CARATTERE REGIONALE

DISEGNO **LB-D-83204**
 Foglio **2 di 27**
 REVISIONE **1**
 COMMESSA **663300**
 SCALA **1:10.000**

PROVINCIA DI FERRARA

PIANO TERRITORIALE DI COORDINAMENTO PROVINCIALE

SISTEME E ZONE STRUTTURANTI
LA FORMA DEL TERRITORIO

LAGHI, CORSI D'ACQUA E ACQUE SOTTERRANEE

 ZONE DI TUTELA DEI CARATTERI AMBIENTALI DI LAGHI,
BACINI E CORSI D'ACQUA (art.17)

PROVINCIA DI BOLOGNA

PIANO TERRITORIALE DI COORDINAMENTO PROVINCIALE

TUTELA DEI SISTEMI AMBIENTALI
DELLE RISORSE NATURALI E STORICO - CULTURALI
SISTEMA IDROGRAFICO

 ALVEI ATTIVI E INVASI DEI BACINI IDRICI (art.4.2)

 RETICOLO IDROGRAFICO

 FASCE DI TUTELA FLUVIALE (art. 4.3)

 FASCE DI PERTINENZA FLUVIALE (art.4.4)

 AREA AD ALTA PROBABILITA' DI INONDAZIONE (art.4.5)

SISTEMA PROVINCIALE DELLE AREE PROTETTE

 AREE DI RIEQUILIBRIO ECOLOGICO (art.3.8)


ALTRI SISTEMI ZONE ED ELEMENTI NATURALI E PAESAGGISTICI

 SISTEMA DELLE AREE FORESTALI (art. 7.2)

ZONE DI PARTICOLARE INTERESSE NATURALISTICO E PAESAGGISTICO
DELLA PIANURA (art. 7.4)

 ZONE DI RISPETTO DEI NODI ECOLOGICI (art. 7.4)

 NODI ECOLOGICI COMPLESSI (art. 7.4)

 ZONE UMIDE (art. 3.5 e 3.6)

RISORSE STORICHE E ARCHEOLOGICHE

 ZONE DI TUTELA DI ELEMENTI DELLA CENTURIAZIONE (art. 8.2d2)

 AREE INTERESSATE DA PARTECIPANZE E CONSORZI UTILISTI (art. 8.4)

 AREE INTERESSATE DA BONIFICHE STORICHE DI PIANURA (art. 8.4)

 VIABILITA' STORICA (PRIMA INDIVIDUAZIONE) (art. 8.5)

PROVINCIA DI MODENA

PIANO TERRITORIALE DI COORDINAMENTO PROVINCIALE

SISTEMI E ZONE STRUTTURANTI LA FORMA DEL TERRITORIO

LAGHI, CORSI D'ACQUA E ACQUE SOTTERRANEE

 INVASI ED ALVEI DI LAGHI, BACINI E CORSI D'ACQUA (art.18)

 RETICOLO IDROGRAFICO


 FASCE DI ESPANSIONE INONDABILI (art.17)

 ZONE DI TUTELA ORDINARIA (art.17)

} ZONA DI TUTELA DEI CARATTERI AMBIENTALI
DI LAGHI, BACINI E CORSI D'ACQUA

ZONE ED ELEMENTI DI INTERESSE PAESAGGISTICO AMBIENTALE

AMBITI DI TUTELA

 ZONE DI TUTELA NATURALISTICA (art. 25)

 ZONE DI PARTICOLARE INTERESSE PAESAGGISTICO - AMBIENTALE (art.19)

 SISTEMA DEI TERRENI INTERESSATI DALLA PARTECIPANZA (art. 23a)

ZONE ED ELEMENTI DI PARTICOLARE INTERESSE STORICO

ZONE ED ELEMENTI DI PARTICOLARE INTERESSE STORICO - ARCHEOLOGICO

 ZONE DI TUTELA DELL'IMPIANTO STORICO DELLA CENTURIAZIONE (art. 21b)

 ELEMENTI DI TUTELA DELL'IMPIANTO DELLA CENTURIAZIONE (art. 21B)

ZONE ED ELEMENTI DI INTERESSE STORICO E TESTIMONIALE

 VIABILITA' STORICA (ELEMENTI DI INTERESSE STORICO E TESTIMONIALE) (art. 24a)




PROGETTI DI VALORIZZAZIONE

AREE DI VALORIZZAZIONE

 PROGETTI DI TUTELA, RECUPERO E VALORIZZAZIONE (art. 32)

PROVINCIA DI PARMA

 


PIANO TERRITORIALE DI COORDINAMENTO PROVINCIALE
TUTELA AMBIENTALE, PAESISTICA E STORICO - CULTURALE (TAV.C1)
ZONE DI TUTELA DI LAGHI, CORSI D'ACQUA E CORPI
IDRICI SOTTERANEI.

-  INVASI ED ALVEI DI LAGHI, BACINI E CORSI D'ACQUA (art.13)
-  ZONE DI TUTELA DEI CARATTERI AMBIENTALI DI LAGHI, BACINI A CORSI D'ACQUA (art.12)
-  CORSI D'ACQUA MERITEVOLI DI TUTELA (art.12)

ZONE ED ELEMENTI DI INTERESSE PAESAGGISTICO - AMBIENTALE

-  ZONA DI TUTELA NATURALISTICA (art.20)

ZONE ED ELEMENTI DI SPECIFICO INTERESSE STORICO, ARCHEOLOGICO E TESTIMONIALE

-  ZONE DI TUTELA DELLA STRUTTURA CENTURIATA (art.16)
-  ELEMENTI DELLA CENTURIAZIONE (art.16)
-  BONIFICHE STORICHE (art.18)

CARTA FORESTALE(TAV.C3)


-  AREA BOSCATI (art.10)

PROGETTI ED INTERVENTI DI TUTELA E VALORIZZAZIONE(TAV. C5)


AREE PROTETTE

-  RISERVE NATURALI DI PROGETTO (art.25)

AREE DI TUTELA, RECUPERO E VALORIZZAZIONE




-  PROGETTI DI TUTELA, RECUPERO E VALORIZZAZIONE PREDISPOSTI (art.27)

AMBITI RURALI (TAV. C6)

-  AREE DI VALORE NATURALE AMBIENTALE (art.39)

-  AMBITI AGRICOLI DI RILEVO PAESAGGISTICO (art.NTA 40)




 
ASSETTO TERRITORIALE(TAV. C12)

-  PRINCIPALI AMBITI A RISCHIO IDRAULICO ELEVATO (art.37)
-  AMBITO FLUVIALE DEL PO (art.27)
-  FASCE DI PERTINENZA FLUVIALE (art.12)

PROVINCIA DI REGGIO EMILIA

PIANO TERRITORIALE DI COORDINAMENTO PROVINCIALE

LAGHI, CORSI D'ACQUA ED ACQUE SOTTERRANEE
ZONE DI TUTELA DEI CARATTERI AMBIENTALI
DI LAGHI, BACINI E CORSI D'ACQUA (art.11)

-  ZONE DI TUTELA ASSOLUTA (art.11a)
-  ZONA DI TUTELA ORDINARIA (art.11b)
-  INVASI ED ALVEI DI LAGHI, BACINI E CORSI D'ACQUA (art.12)
-  RETICOLO IDROGRAFICO

ZONE ED ELEMENTI DI PARTICOLARE INTERESSE PAESAGGISTICO-AMBIENTALE

-  ZONE DI TUTELA NATURALISTICA (art.21)

ZONE ED ELEMENTI DI PARTICOLARE INTERESSE STORICO-ARCHEOLOGICO, STORICO E STORICO-TESTIMONIALE

-  ZONE DI TUTELA DELL'IMPIANTO STORICO DELLA CENTURIAZIONE (art.16)

-  VIABILITA' STORICA DI PREMINENTE INTERESSE PROVINCIALE (art.20a)

-  VIABILITA' STORICA (art.20b)


PROGETTI DI VALORIZZAZIONE

-  PROGETTI DI TUTELA, RECUPERO E VALORIZZAZIONE (art.29)


PROVINCIA DI CREMONA

PIANO TERRITORIALE DI COORDINAMENTO PROVINCIALE

AREE SOGGETTE A REGIME DI TUTELA DILEGGIE ATTI DI PIANIFICAZIONE REGIONALE - NORMATIVA PTCP

-  RISERVE NATURALI AI SENSI DELL'ART.11 L.r. 86/83-(art 15.1)


AREE SOGGETTE A REGIME DI TUTELA DEL PTCP NORMATIVA PTCP

-  S.I.N.: AREALI DI ELEVATO PREGIO NATURALISTICO IN CUI SONO DECADUTE LE NORME DI SALVAGUARDIA PER L'ISTITUZIONE DI RISERVE NATURALI CHE SONO INDICATI COME SITI DI IMPORTANZA NAZIONALE PER IL PROGETTO BIOITALY - (Art 16.1)

-  ZONE UMIDE E BODRI - (Art.16.7)

-  RETE ECOLOGICA PROVINCIALE - (art.16.8)

Il presente disegno e' di proprieta' aziendale - La societa' tutelera' i propri diritti termine di legge.

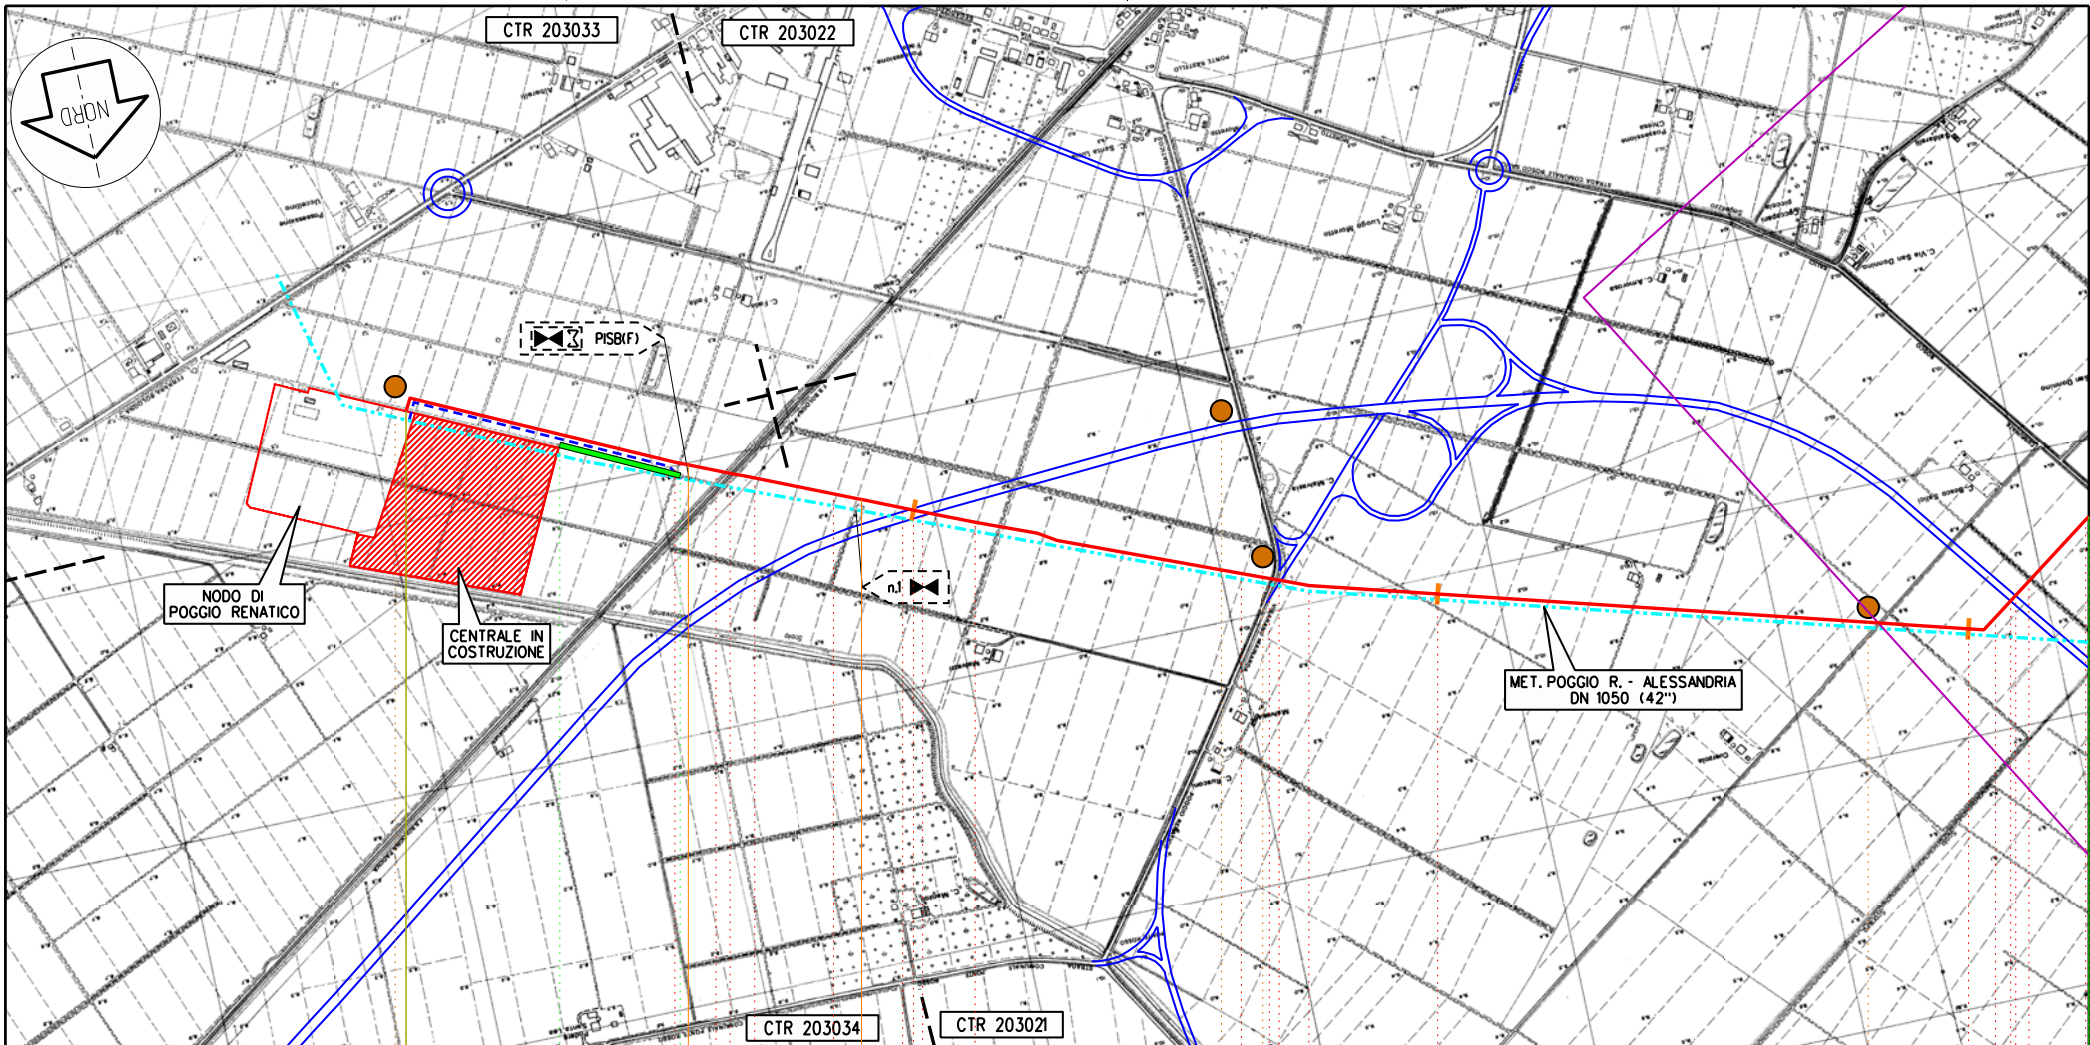

Poggio Renatico

FE

149,460
POGGIO RENATICO - CREMONA

km 0,000

L/R km 0,000

PISB n./G km 0,575

PI. n 2 km 0,900

C1

C2

C3

C4


Proprietario
Snam
Rete Gas
Progettista
Snamprogetti

METANODOTTO
POGGIO RENATICO - CREMONA

STRUMENTI DI TUTELA E PIANIFICAZIONE
NORMATIVA A CARATTERE REGIONALE

DISEGNO LB-D-83204
Foglio 5 di 27
REVISIONE 1
COMMESSA 663300
SCALA 1:10.000

Tavola
1

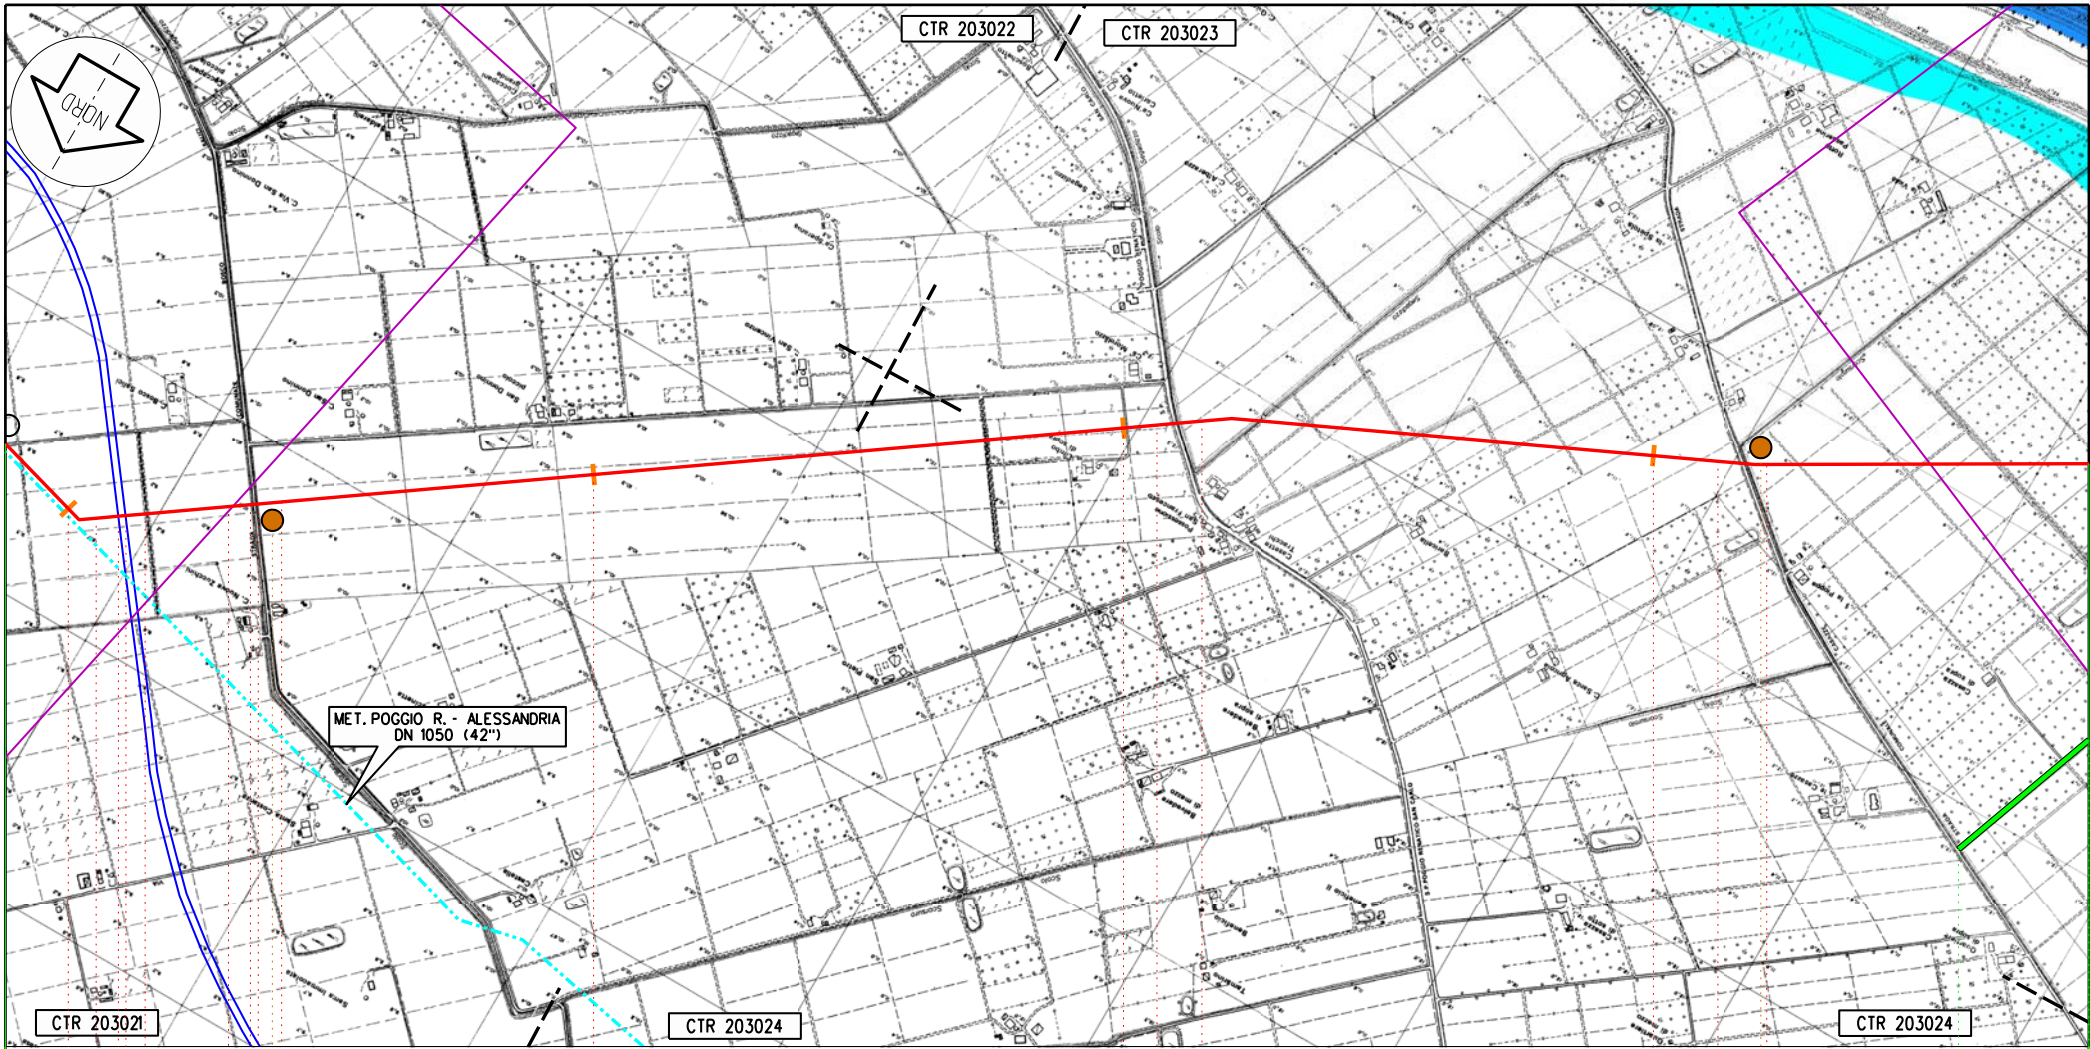


Poggio Renatico

FE

3 4 5 6

149,460
POGGIO RENATICO - CREMONA

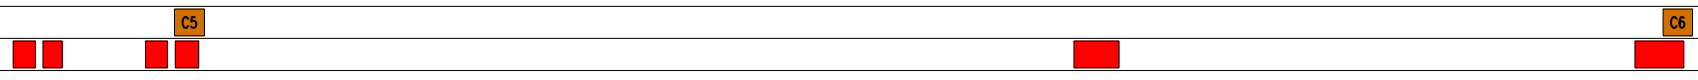

Proprietario
Snam
Rete Gas
Progettista
Snamprogetti

METANODOTTO
POGGIO RENATICO - CREMONA


STRUMENTI DI TUTELA E PIANIFICAZIONE
NORMATIVA A CARATTERE REGIONALE

DISEGNO LB-D-83204
Foglio 6 di 27
REVISIONE 1
COMMESSA 663300
SCALA 1:10.000

Tavola
2

Il presente disegno e' di proprieta' aziendale - La societa' tutelera' i propri diritti a termine di legge.

Il presente disegno e' di proprieta' aziendale - La societa' tutelera' i propri diritti a termine di legge.

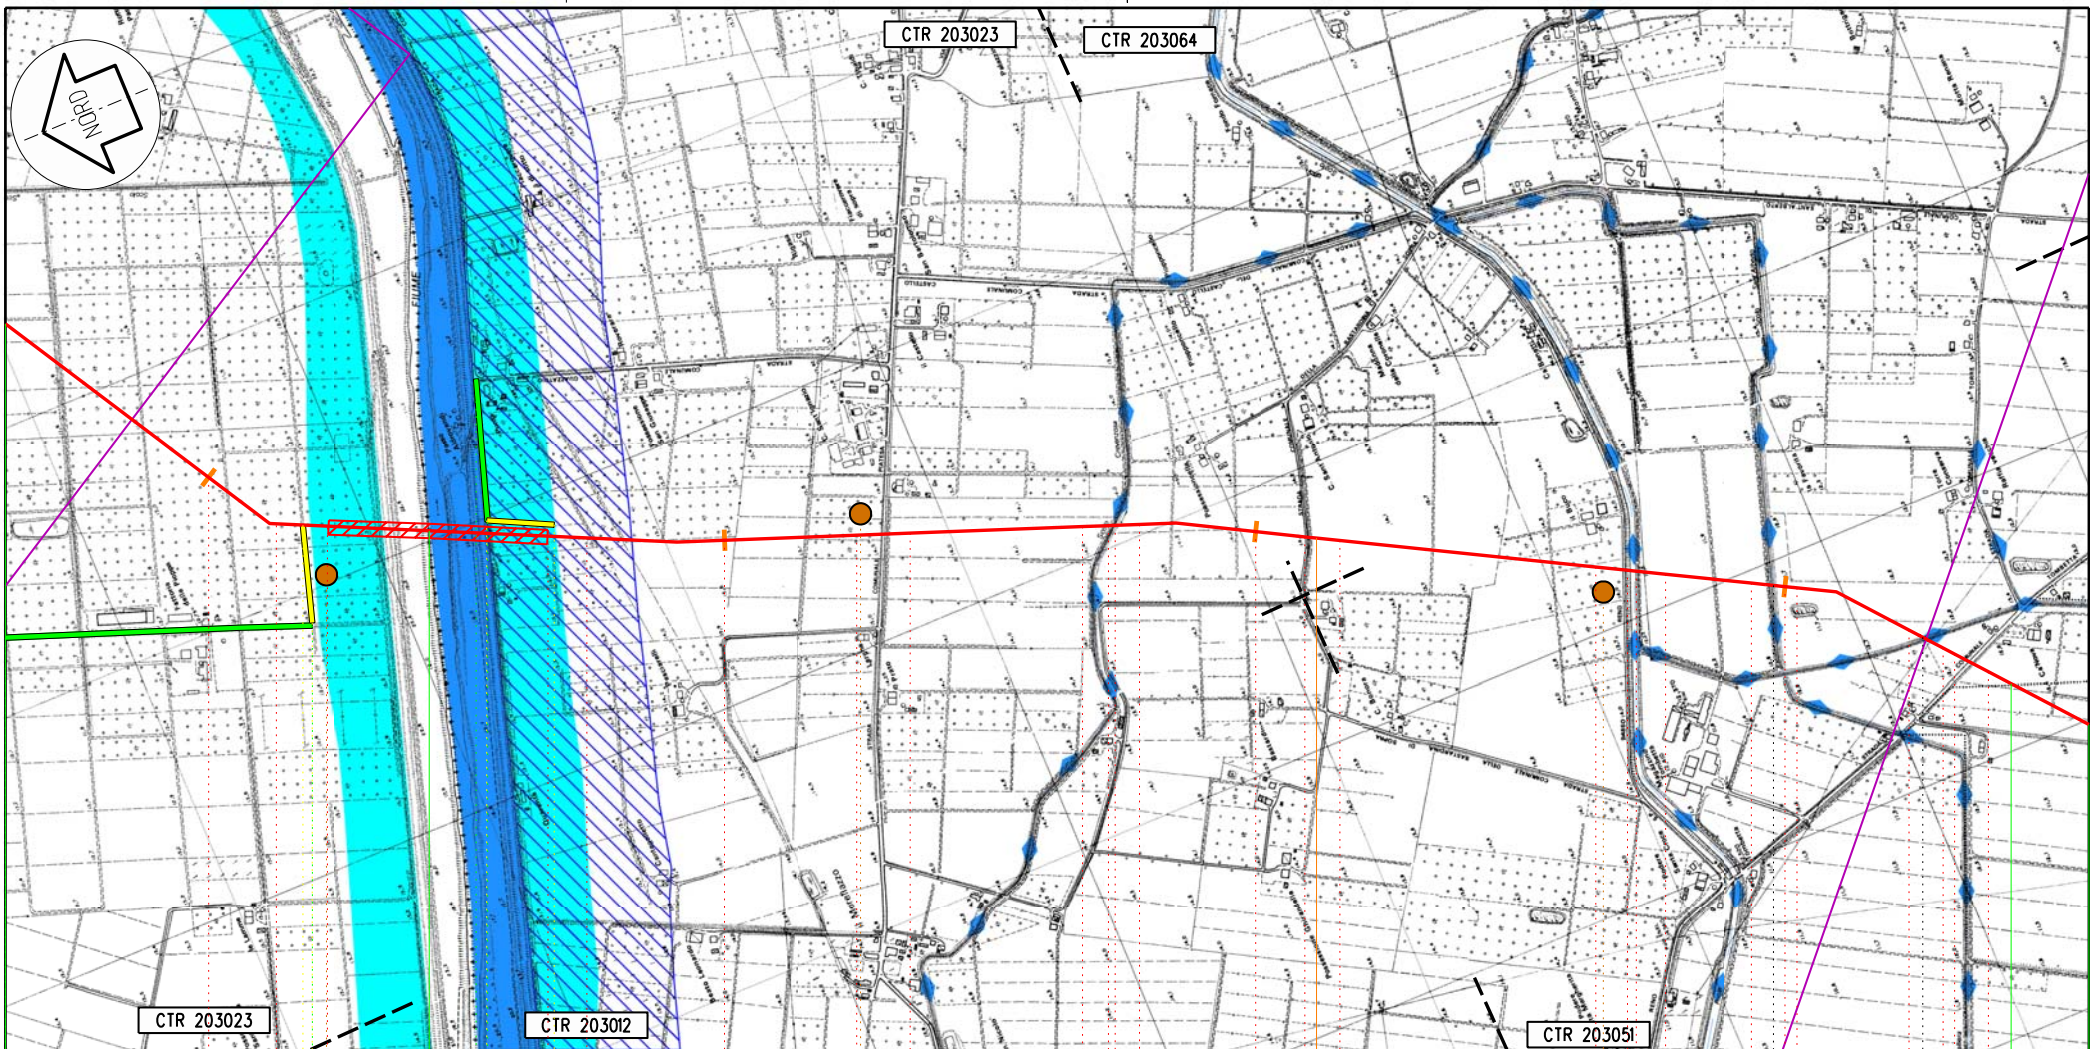

CTR 203023

CTR 203023

CTR 203064

CTR 203012

CTR 203051

Poggio Renatico

Galliera

S. Pietro in Casale

FE

BO

7

8

9

10

149,460
POGGIO RENATICO - CREMONA

PIL n 3 km 9,15

C7

C8

C9

1

2


Proprietario
Snam
 Rete Gas
 Progettista
Snamprogetti

METANODOTTO
 POGGIO RENATICO - CREMONA

STRUMENTI DI TUTELA E PIANIFICAZIONE
 NORMATIVA A CARATTERE REGIONALE

DISEGNO LB-D-83204
 Foglio 7 di 27
 REVISIONE 1
 COMMESSA 663300
 SCALA 1:10.000

Tavola
 3

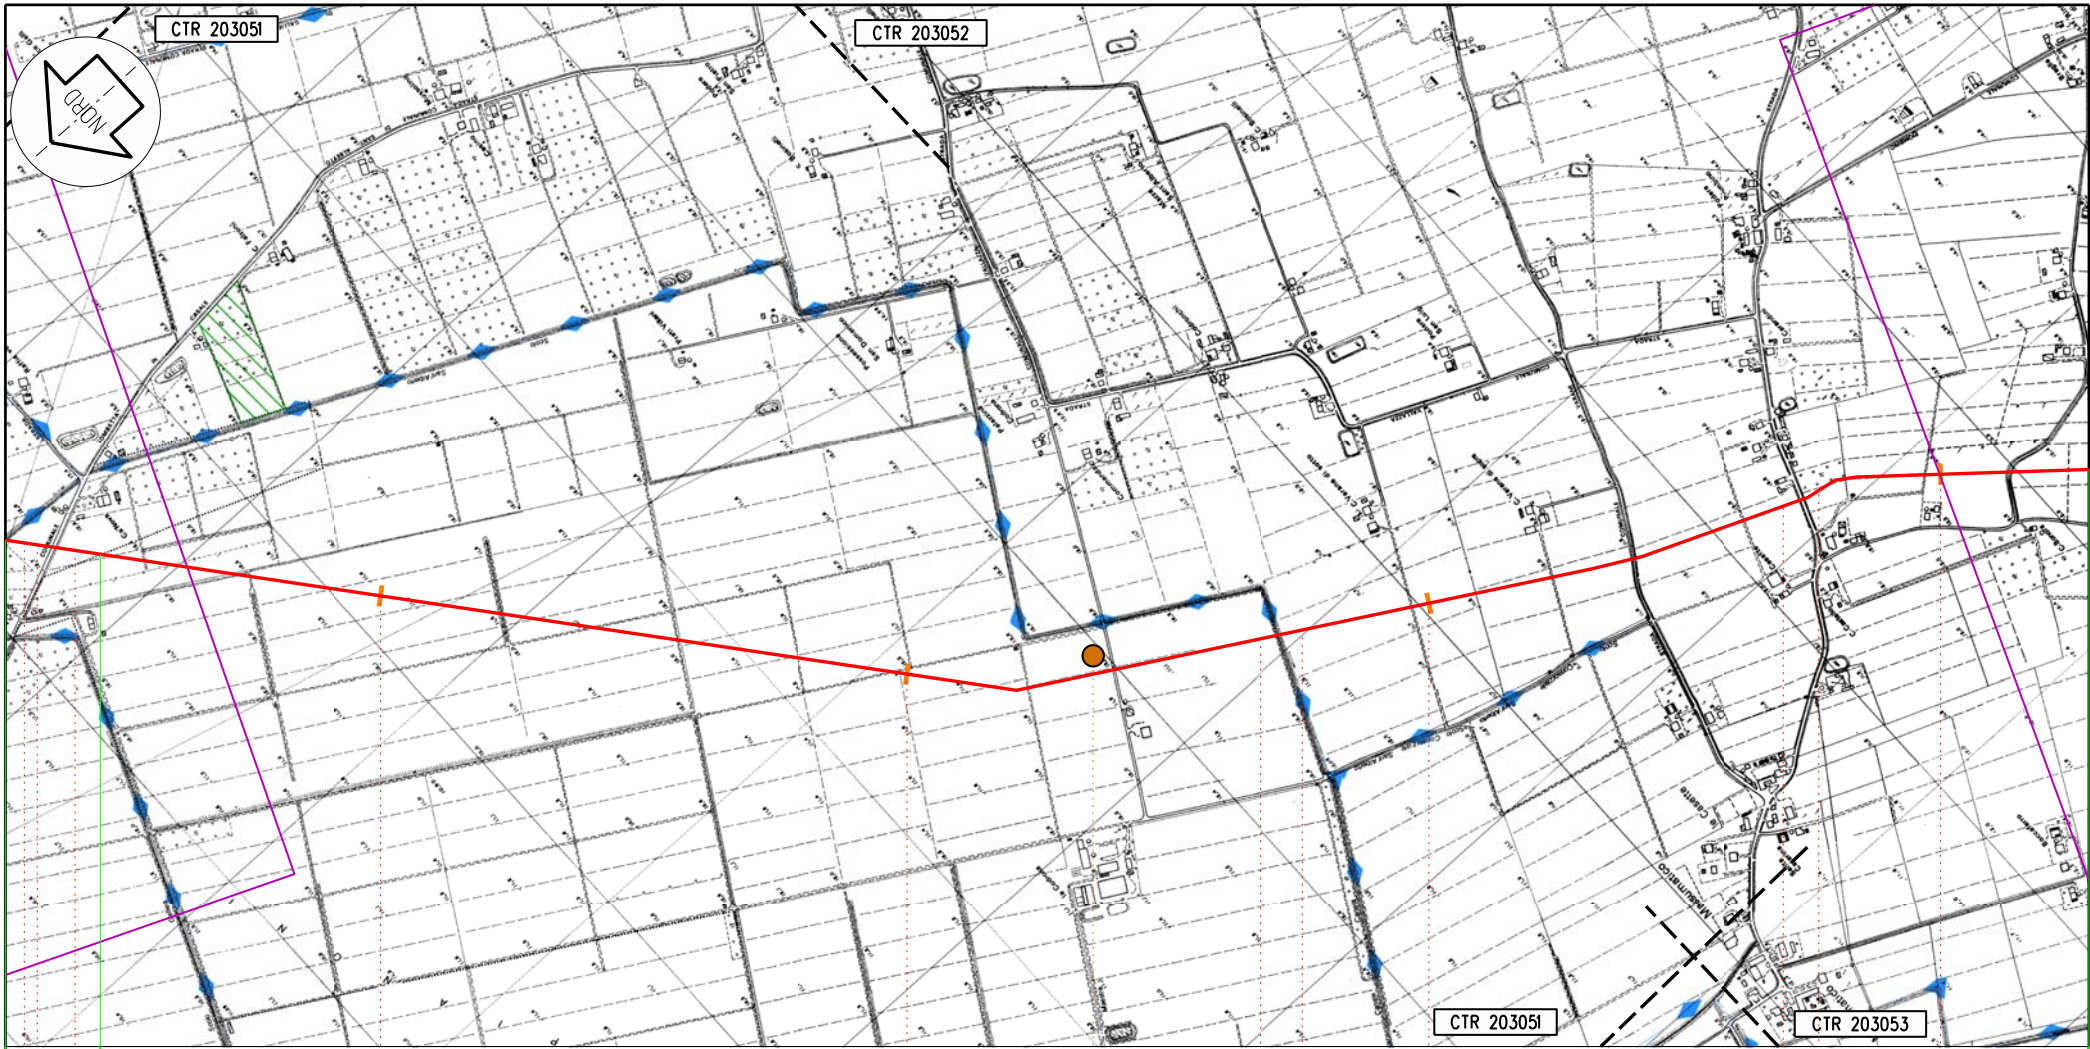

Galliera S. Pietro in Casale

B0

11 12 13 14

149,460
POGGIO RENATICO - CREMONA

C10

Il presente disegno e' di proprieta' aziendale - La societa' tutelera' i propri diritti termine di legge.


Proprietario
Snam
Rete Gas
Progettista
Snamprogetti

METANODOTTO
POGGIO RENATICO - CREMONA

STRUMENTI DI TUTELA E PIANIFICAZIONE
NORMATIVA A CARATTERE REGIONALE

DISEGNO LB-D-83204
Foglio 8 di 27
REVISIONE 1
COMMESSA 663300
SCALA 1:10.000

Tavola
4

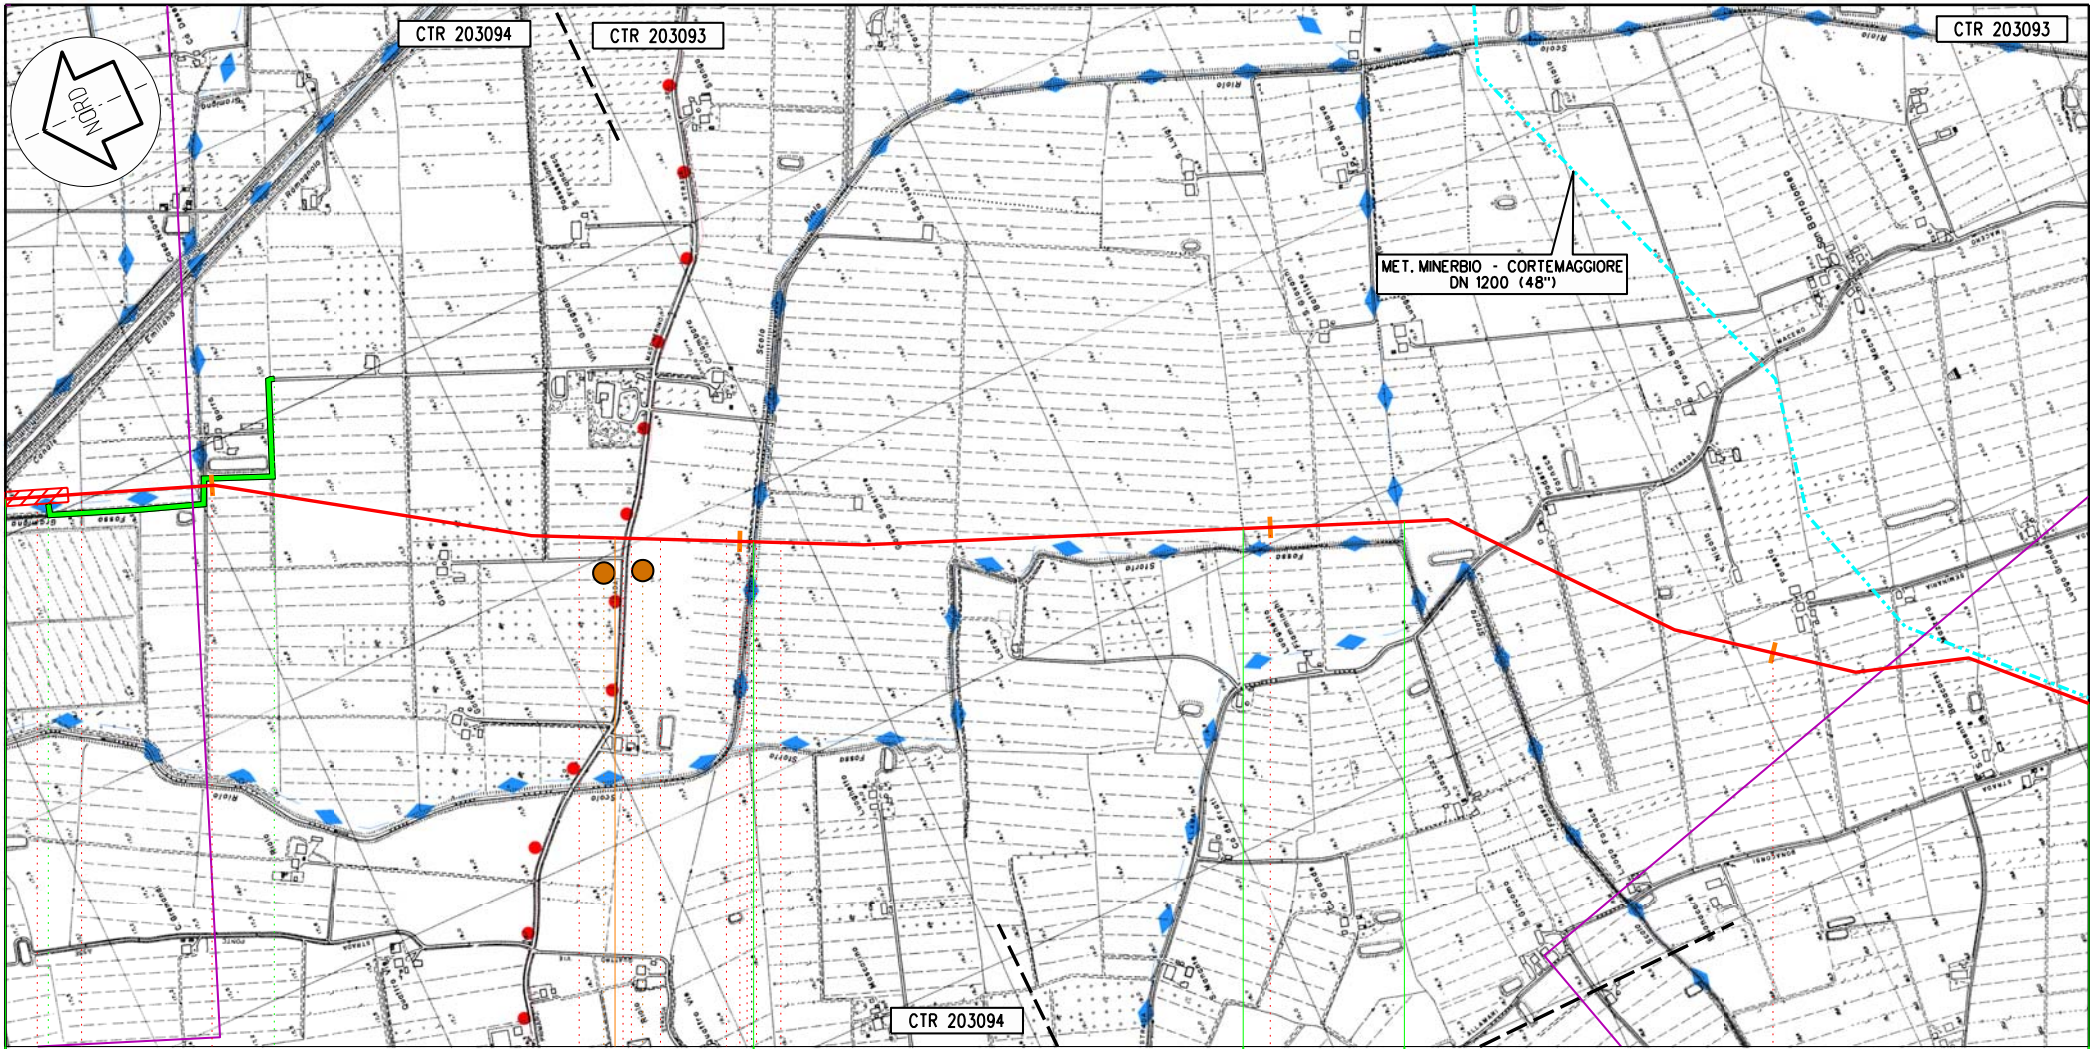

S. Giorgio di Piano

Castello d' Argile

S. Giorgio di Piano

Argelato

18

19

20

21

149,460
POGGIO RENATICO - CREMONA

PI n 4 km 18,765

C14 C15



Proprietario
Snam
Rete Gas
Progettista
Snamprogetti


METANODOTTO
POGGIO RENATICO - CREMONA

STRUMENTI DI TUTELA E PIANIFICAZIONE
NORMATIVA A CARATTERE REGIONALE

DISEGNO LB-D-83204
Foglio 9 di 27
REVISIONE 1
COMMESSA 663300
SCALA 1:10.000

Tavola
6

Il presente disegno e' di proprieta' aziendale - La societa' tutelera' i propri diritti termine di legge.

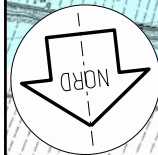

CTR 202091

CTR 202091

ALL. COM. DINONANTOLA
2° PRESA DN 100 (4'')

ALL. COM. DINONANTOLA
2° PRESA DN 100 (4'')

CTR 202052

CTR 202052

Nanantola

MO

44

45

46

47

149,460
POGGIO RENATICO - CREMONA

PIDn 9 km 46,405

C35

Il presente disegno e' di proprieta' aziendale - La societa' tutelera' i propri diritti termine di legge.


Proprietario
Snam
Rete Gas
Progettista
Snamprogetti

METANODOTTO
POGGIO RENATICO - CREMONA
STRUMENTI DI TUTELA E PIANIFICAZIONE
NORMATIVA A CARATTERE REGIONALE

DISEGNO LB-D-83204
Foglio 10 di 27
REVISIONE 1
COMMESSA 663300
SCALA 1:10.000

Tavola
13

Il presente disegno e' di proprieta' aziendale - La societa' tutelera' i propri diritti a termine di legge.

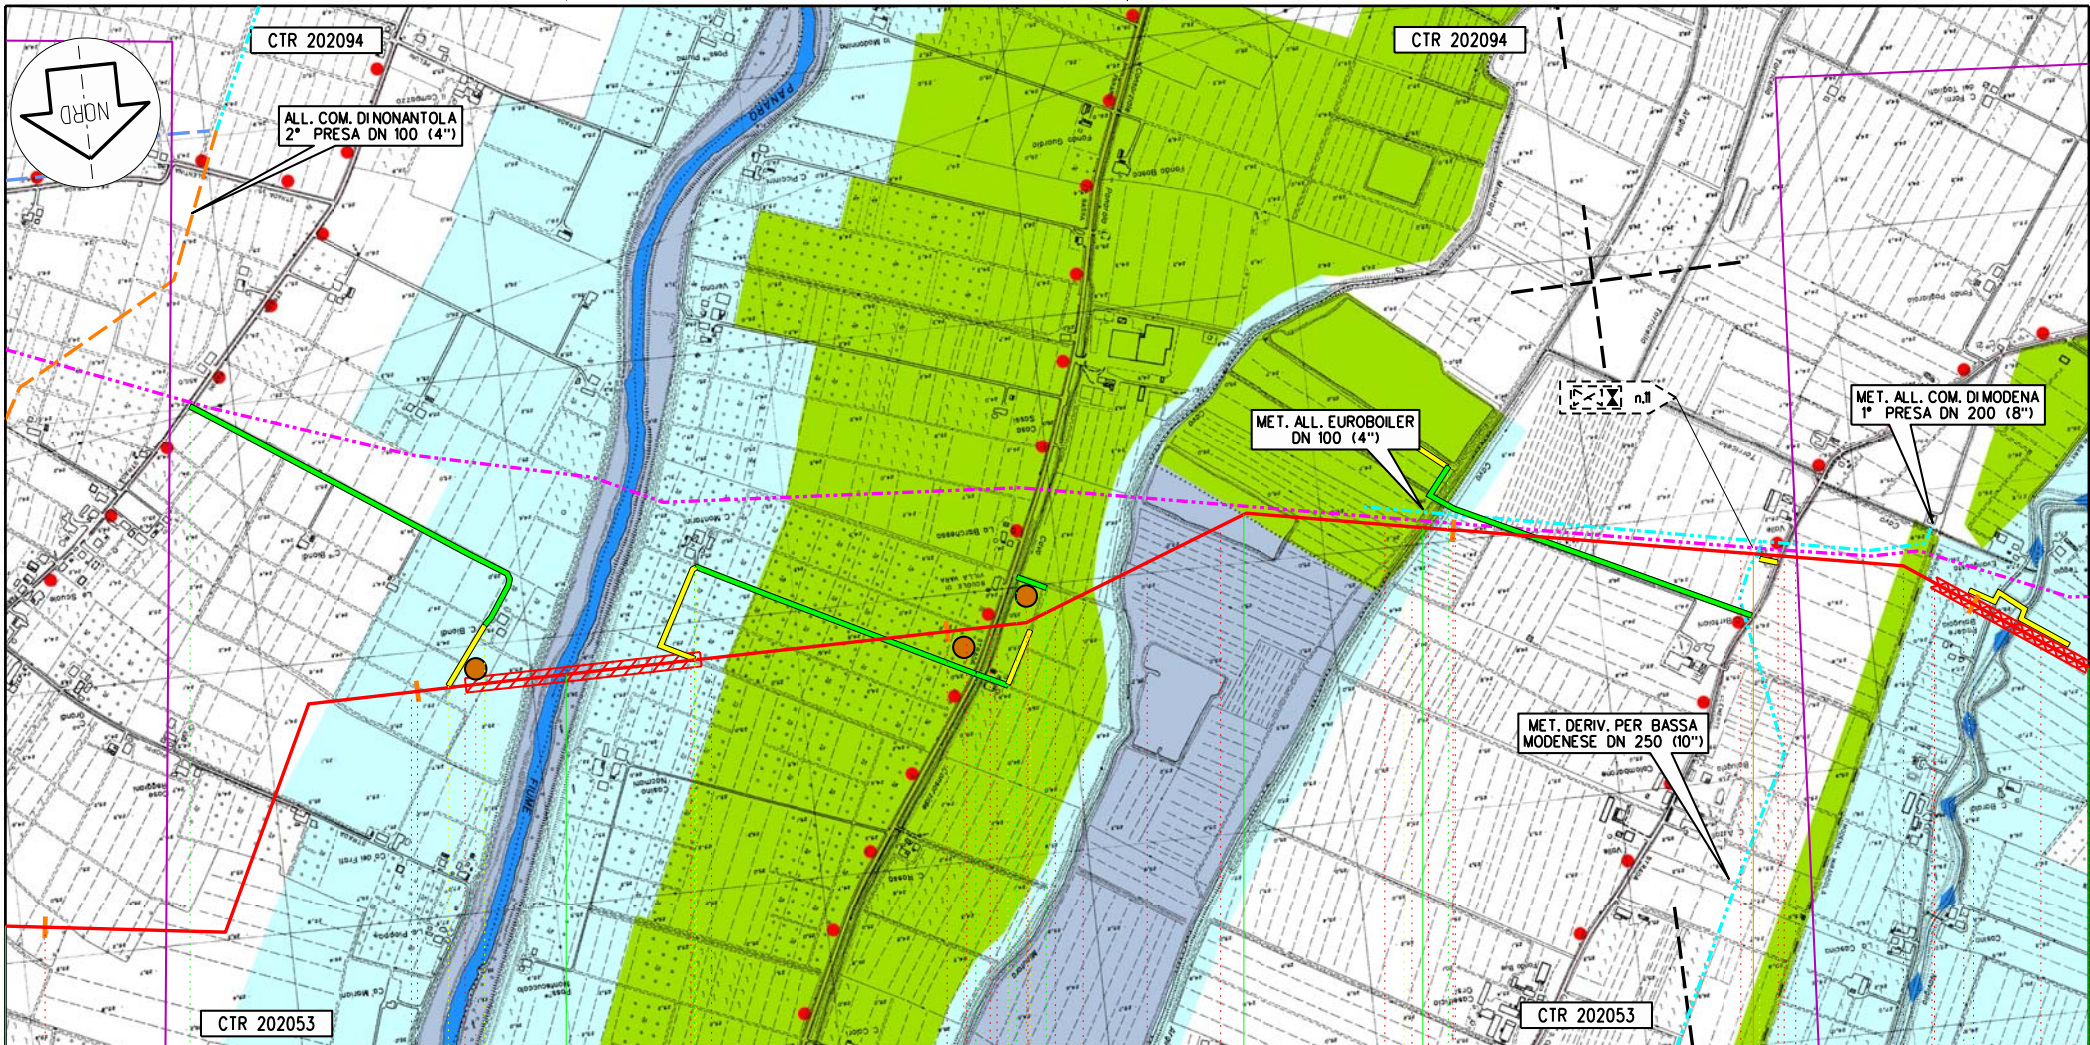

Nonantola

Bomporto

Modena

Bastiglio

MO

47

48

49

50

51

149,460
POGGIO RENATICO - CREMONA

↳ PDS n 9/a km 50,565

C36

C37

C38

Proprietario
Snam
Reto Gas
Progettista
Snamprogetti


METANODOTTO
POGGIO RENATICO - CREMONA

STRUMENTI DI TUTELA E PIANIFICAZIONE
NORMATIVA A CARATTERE REGIONALE

Disegno LB-D-83204
Foglio 11 di 27
Revisione 1
Commessa 663300
Scala 1:10.000

Tavola
14

Il presente disegno e' di proprieta' aziendale - La societa' tutelera' i propri diritti termine di legge.

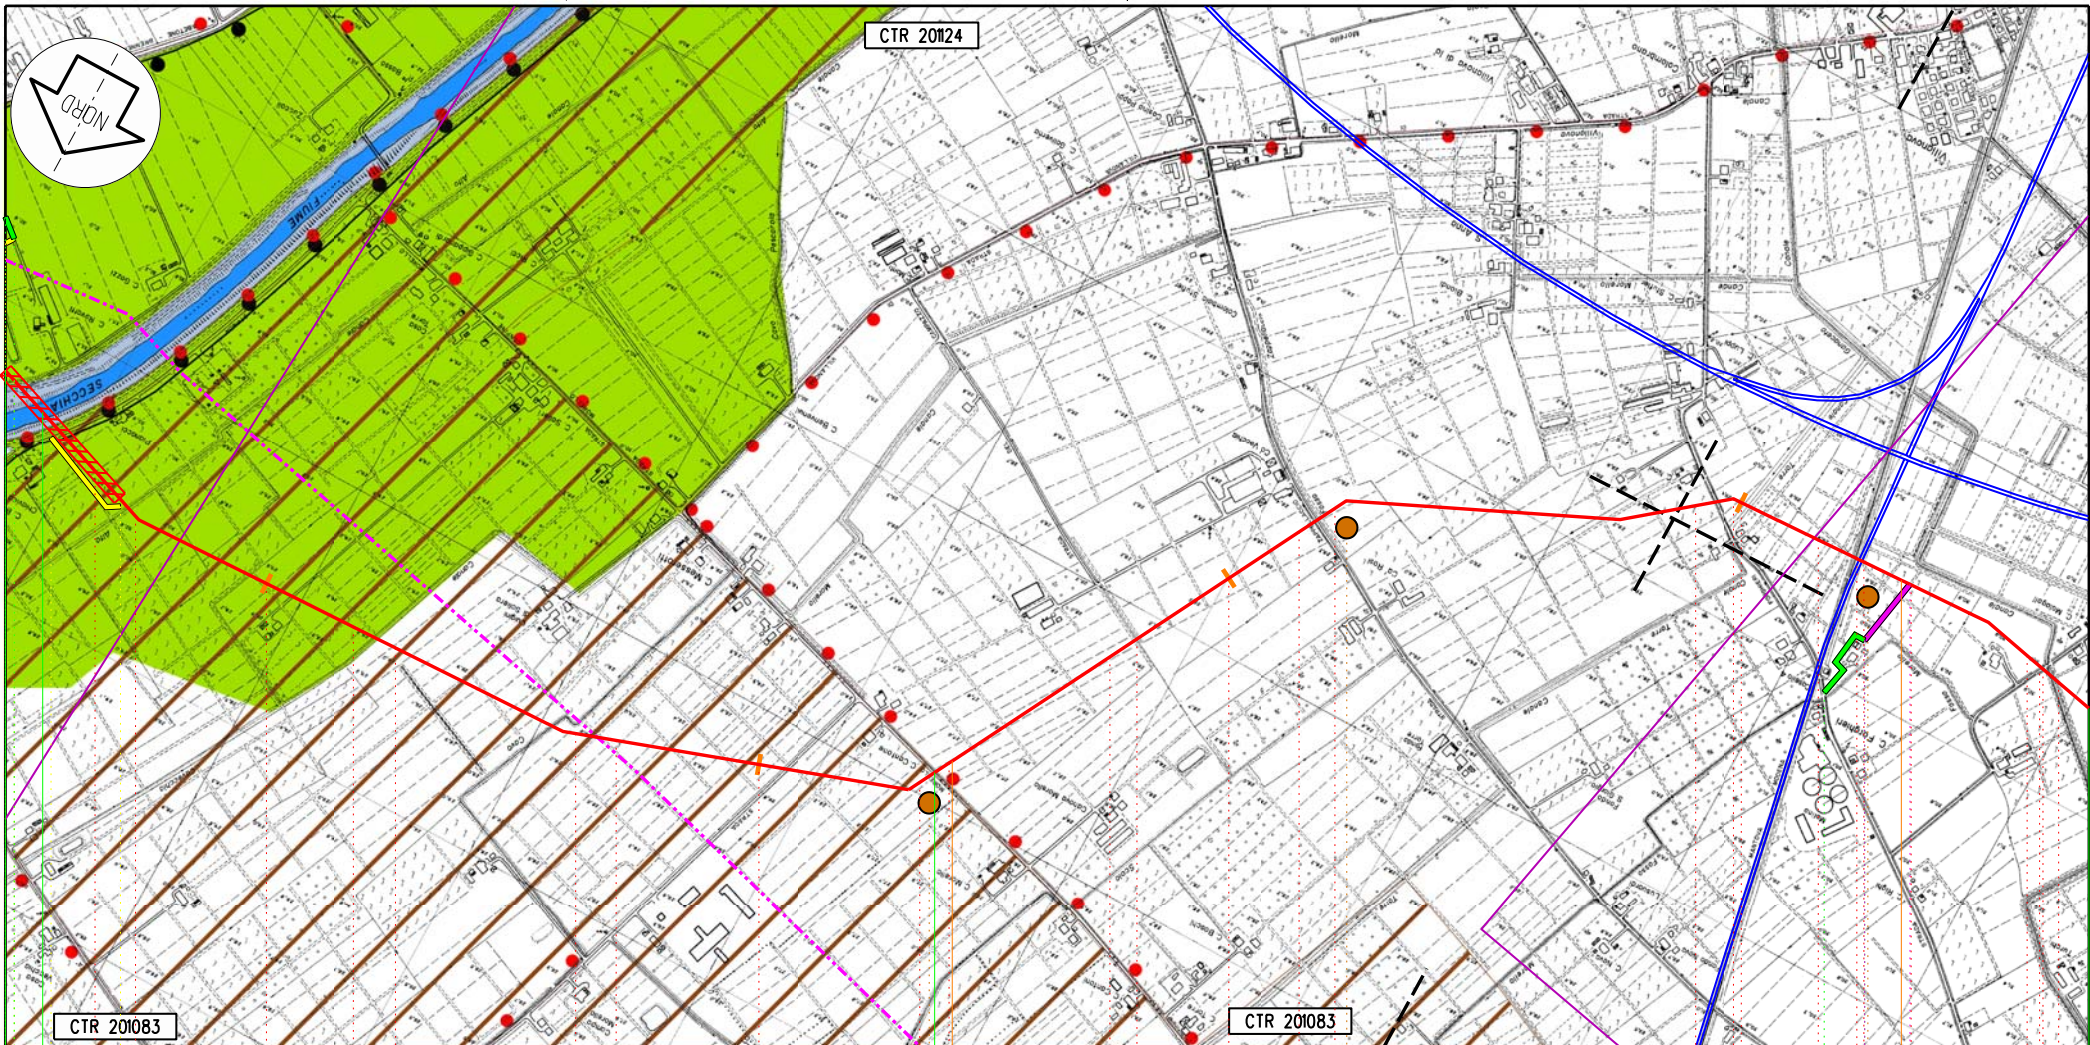


Modena Soliera MO Modena

55 56 57 58

149,460
POGGIO RENATICO - CREMONA

◀ PIL n 10 km 56,385 ▶

◀▶ PIL n 11km 58,330

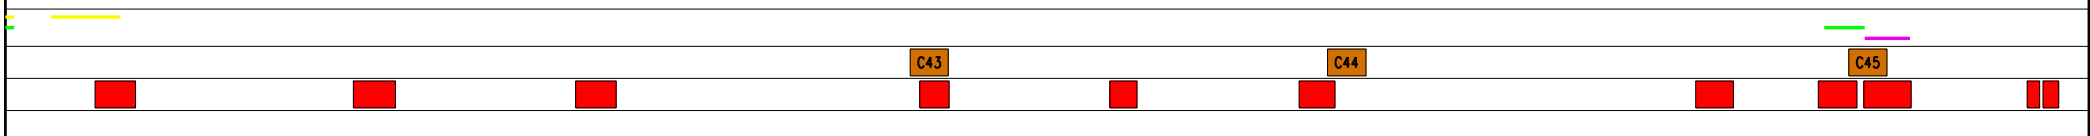


Proprietario
Snam
Rete Gas
Progettista
Snamprogetti

METANODOTTO
POGGIO RENATICO - CREMONA
**STRUMENTI DI TUTELA E PIANIFICAZIONE
NORMATIVA A CARATTERE REGIONALE**

DISEGNO LB-D-83204
Foglio 12 di 27
REVISIONE 1
COMMESSA 663300
SCALA 1:10.000

Tavola
16

Il presente disegno e' di proprieta' aziendale - La societa' tutelera' i propri diritti a termine di legge.

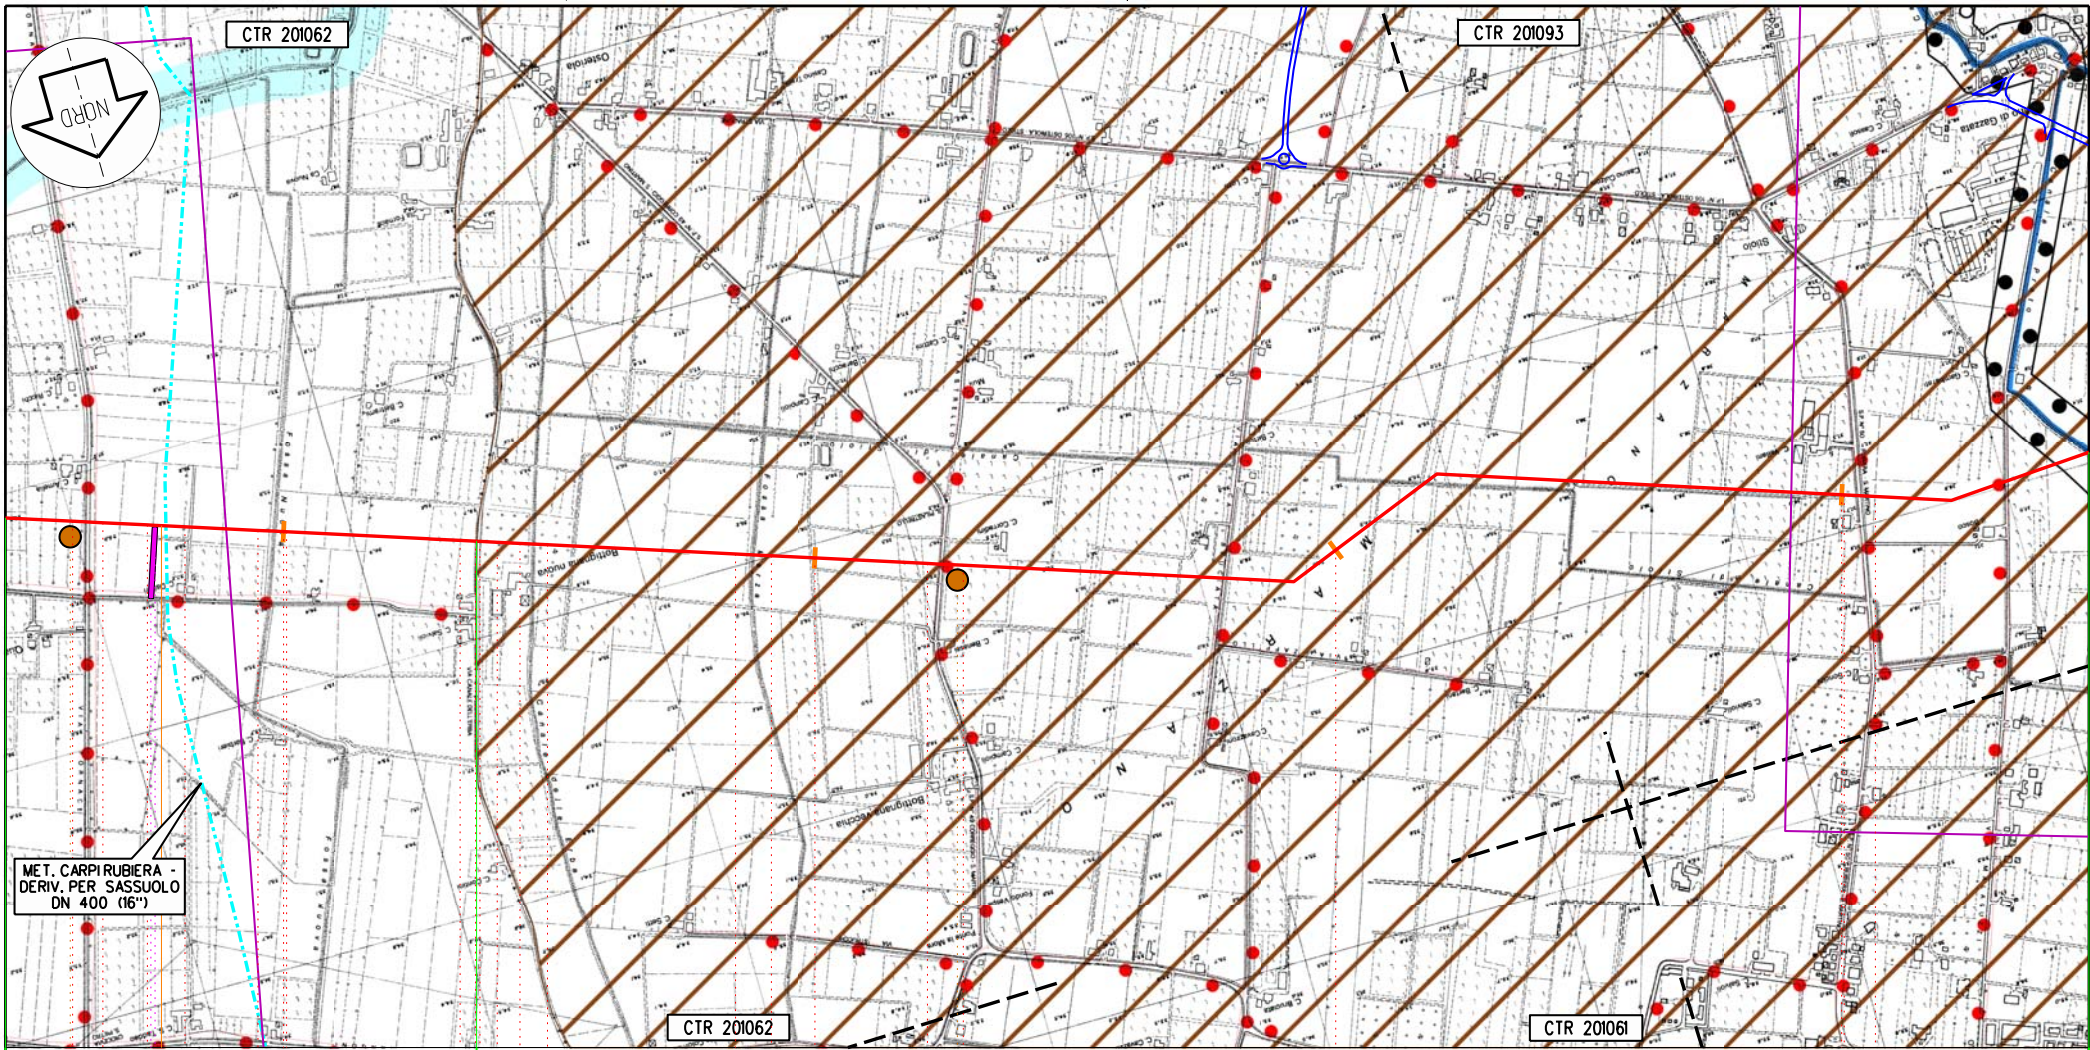

Campogaliano

S. Martino in Rio

MO

RE

66

67

68

69

149,460
POGGIO RENATICO - CREMONA

↳ PDI n 12 km 65,770

C49


C50

Proprietario
Snam
 Rete Gas
 Progettista
Snamprogetti

METANODOTTO
 POGGIO RENATICO - CREMONA
 STRUMENTI DI TUTELA E PIANIFICAZIONE
 NORMATIVA A CARATTERE REGIONALE

DISEGNO LB-D-83204
 Foglio 13 di 27
 REVISIONE 1
 COMMESSA 663300
 SCALA 1:10.000

Tavola
 19

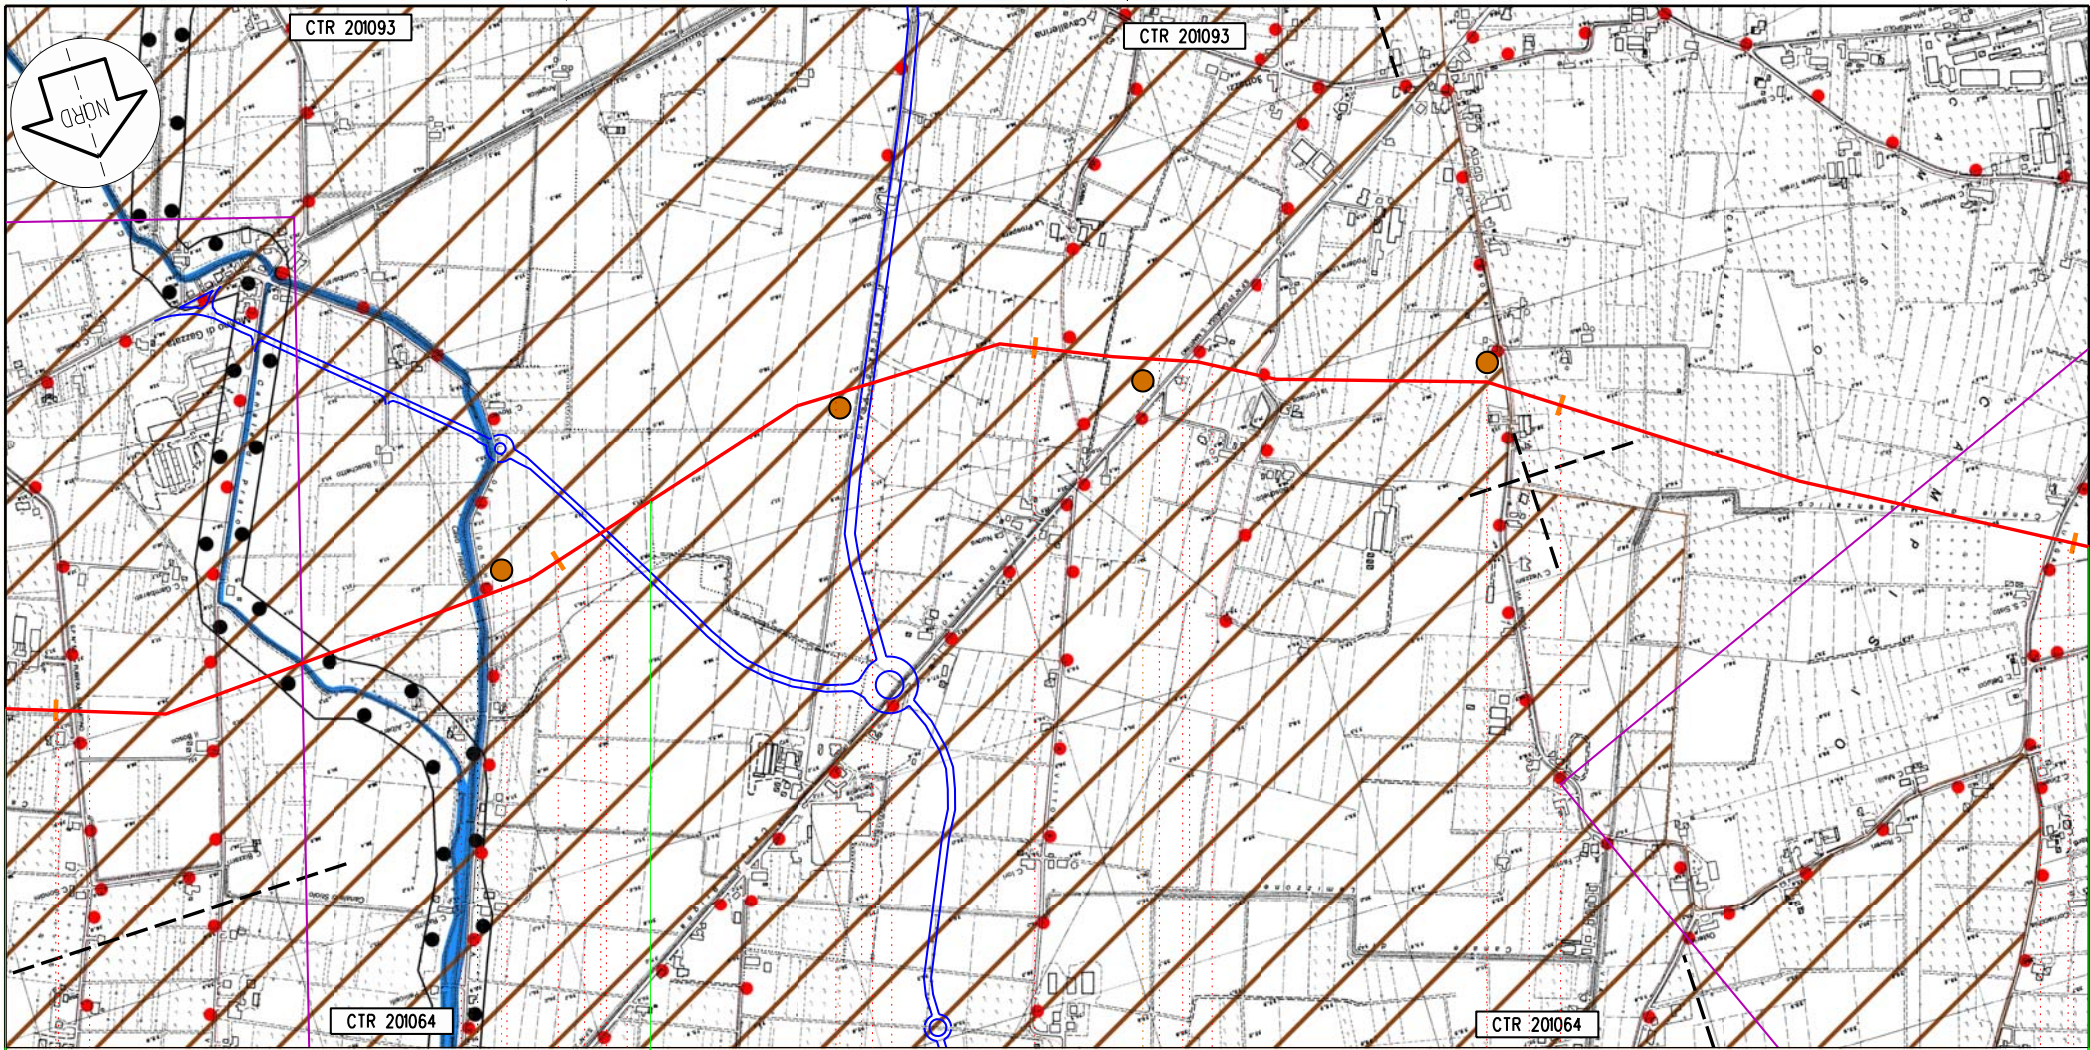

S. Martino in Rio

Correggio

69 70 71 72 73

RE

149,460
POGGIO RENATICO - CREMONA

C51

C52

C53

C54

Il presente disegno e' di proprieta' aziendale - La societa' tutelera' i propri diritti a termine di legge.

Proprietario
Snam
Rete Gas
Progettista
Snamprogetti

METANODOTTO
POGGIO RENATICO - CREMONA



STRUMENTI DI TUTELA E PIANIFICAZIONE
NORMATIVA A CARATTERE REGIONALE

DISEGNO LB-D-83204
Foglio 14 di 27
REVISIONE 1
COMMESSA 663300
SCALA 1:10.000

Tavola
20

CTR 201051

CTR 201051

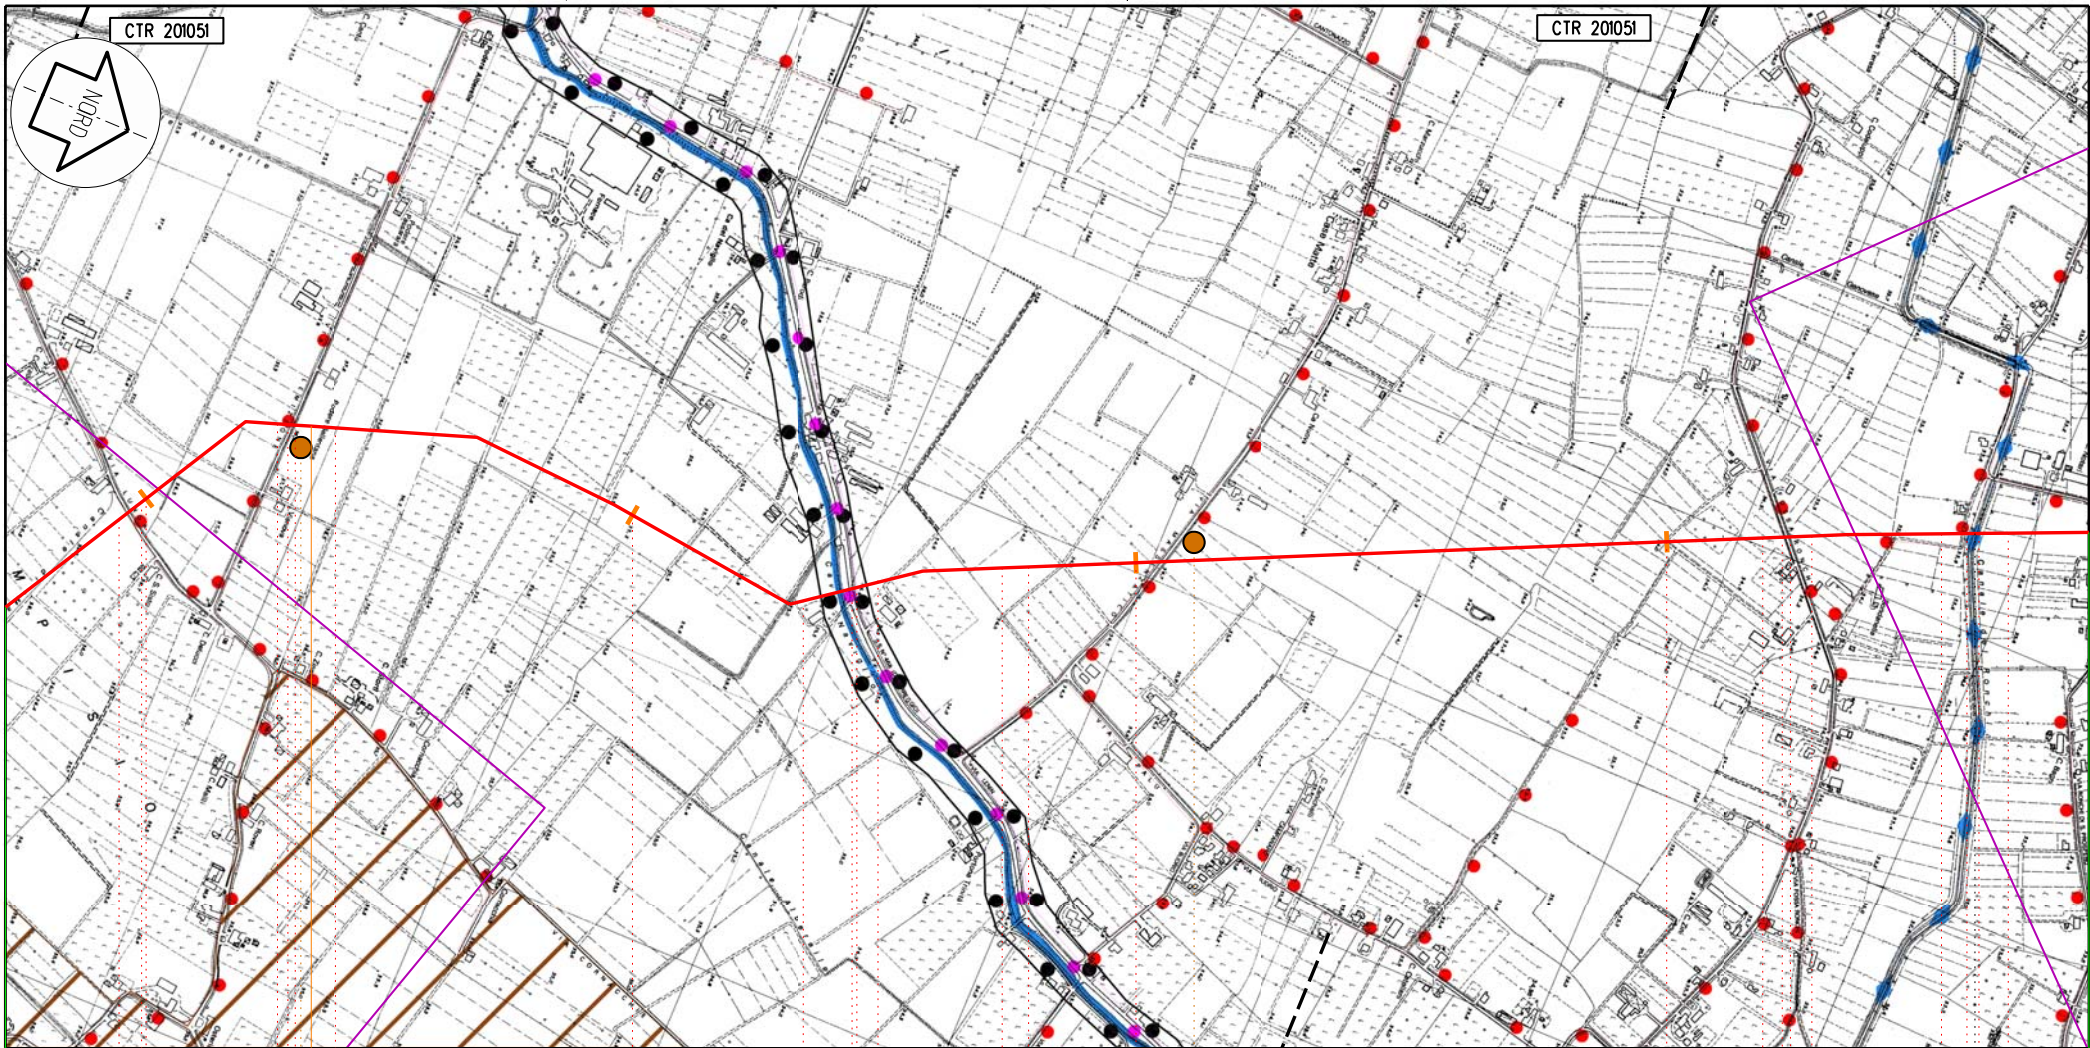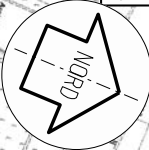

Correggio

RE

73

74

75

76

149,460
POGGIO RENATICO - CREMONA

PII n 13 km 73,360

C55

C56

5

Proprietario
Snam
Rete Gas
Progettista
Snamprogetti

METANODOTTO
POGGIO RENATICO - CREMONA


STRUMENTI DI TUTELA E PIANIFICAZIONE
NORMATIVA A CARATTERE REGIONALE

DISEGNO LB-D-83204
Foglio 15 di 27
REVISIONE 1
COMMESSA 663300
SCALA 1:10.000

Tavola
21

Il presente disegno e' di proprieta' aziendale - La societa' tutelera' i propri diritti termine di legge.

Il presente disegno e' di proprieta' aziendale - La societa' tutelera' i propri diritti termine di legge.

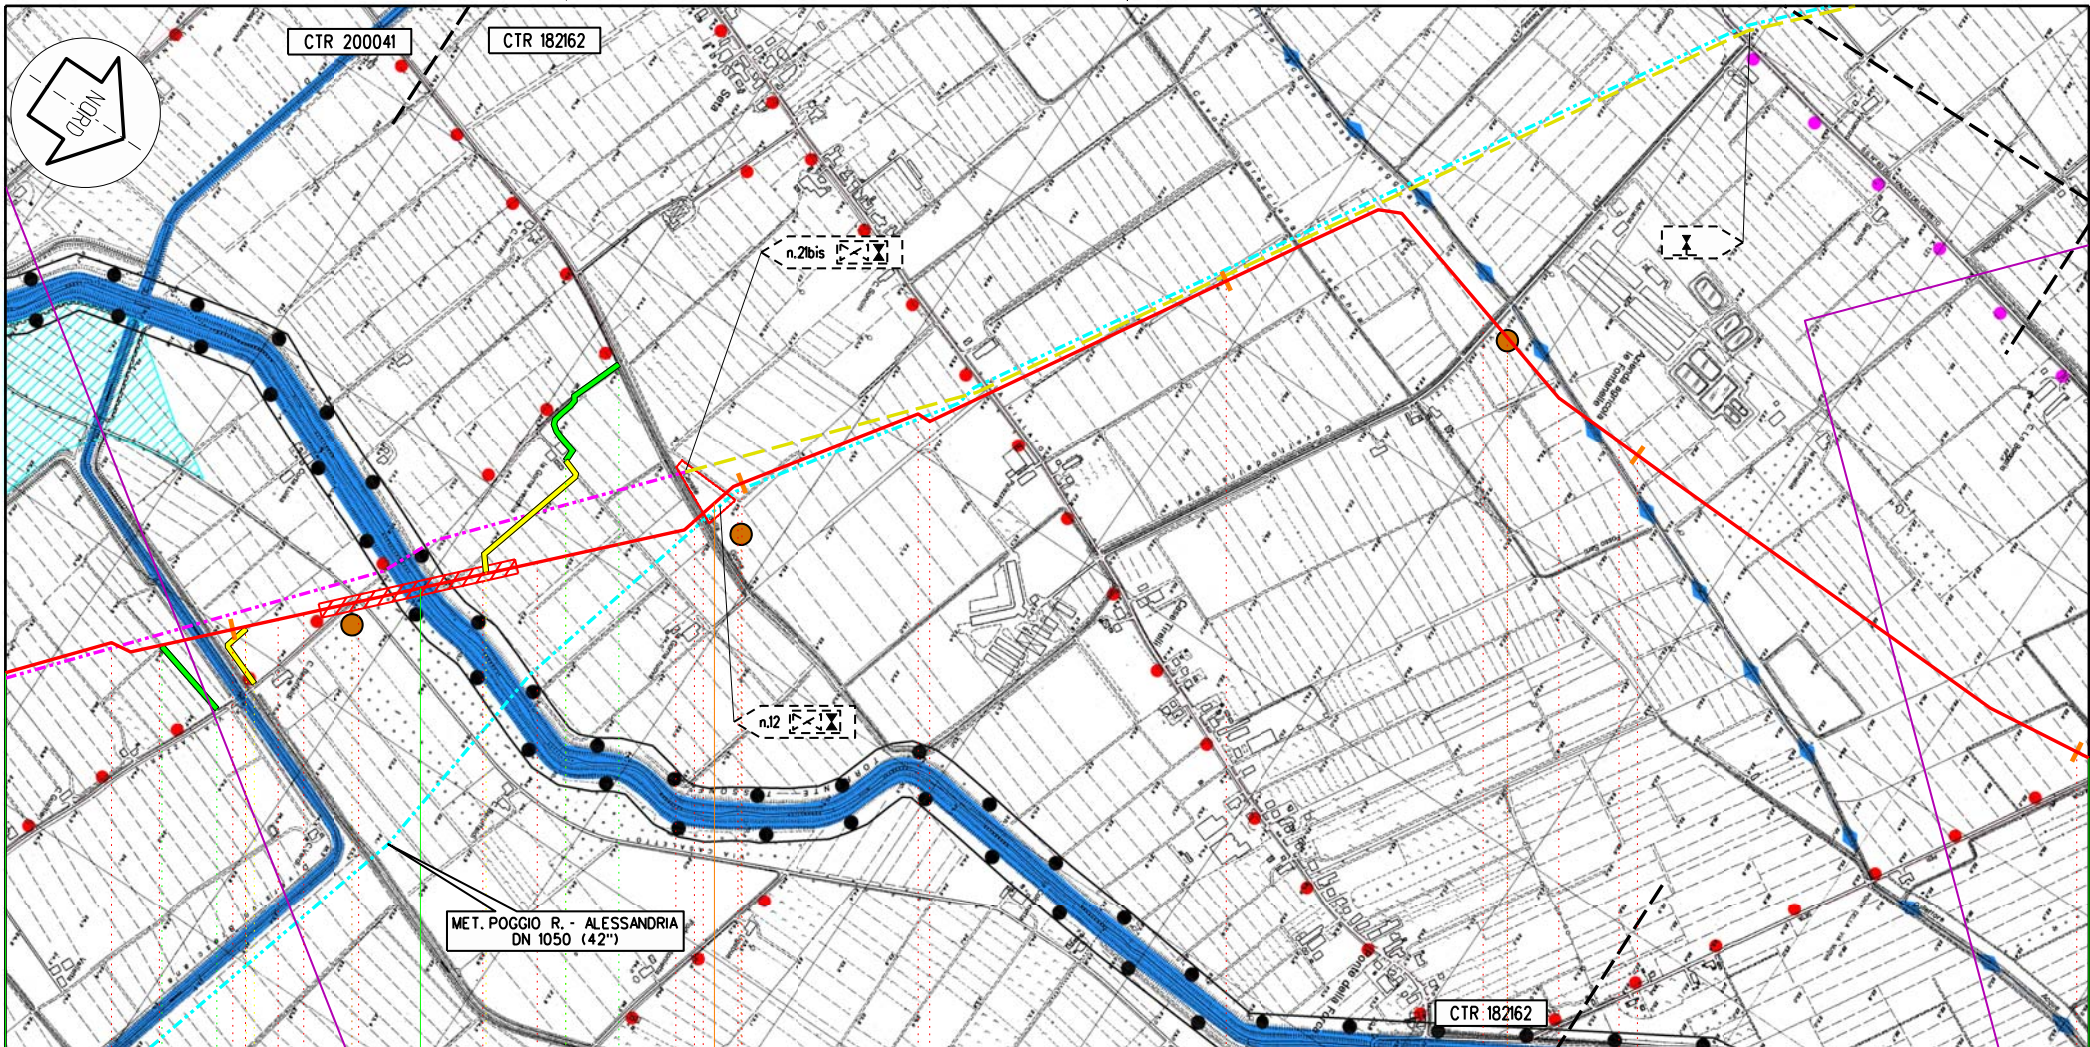

Bagnolo in Piano

Cadelbosco di Sopra

RE

84

85

86

87

88

149,460
POGGIO RENATICO - CREMONA

PID n 16 km 84,935

C62

C63

C64

Proprietario
Snam
Rete Gas
Progettista
Snamprogetti


METANODOTTO
POGGIO RENATICO - CREMONA

STRUMENTI DI TUTELA E PIANIFICAZIONE
NORMATIVA A CARATTERE REGIONALE

DISEGNO LB-D-83204
Foglio 16 di 27
REVISIONE 1
COMMESSA 663300
SCALA 1:10.000

Tavola
24

Il presente disegno e' di proprieta' aziendale - La societa' tutelera' i propri diritti termine di legge.

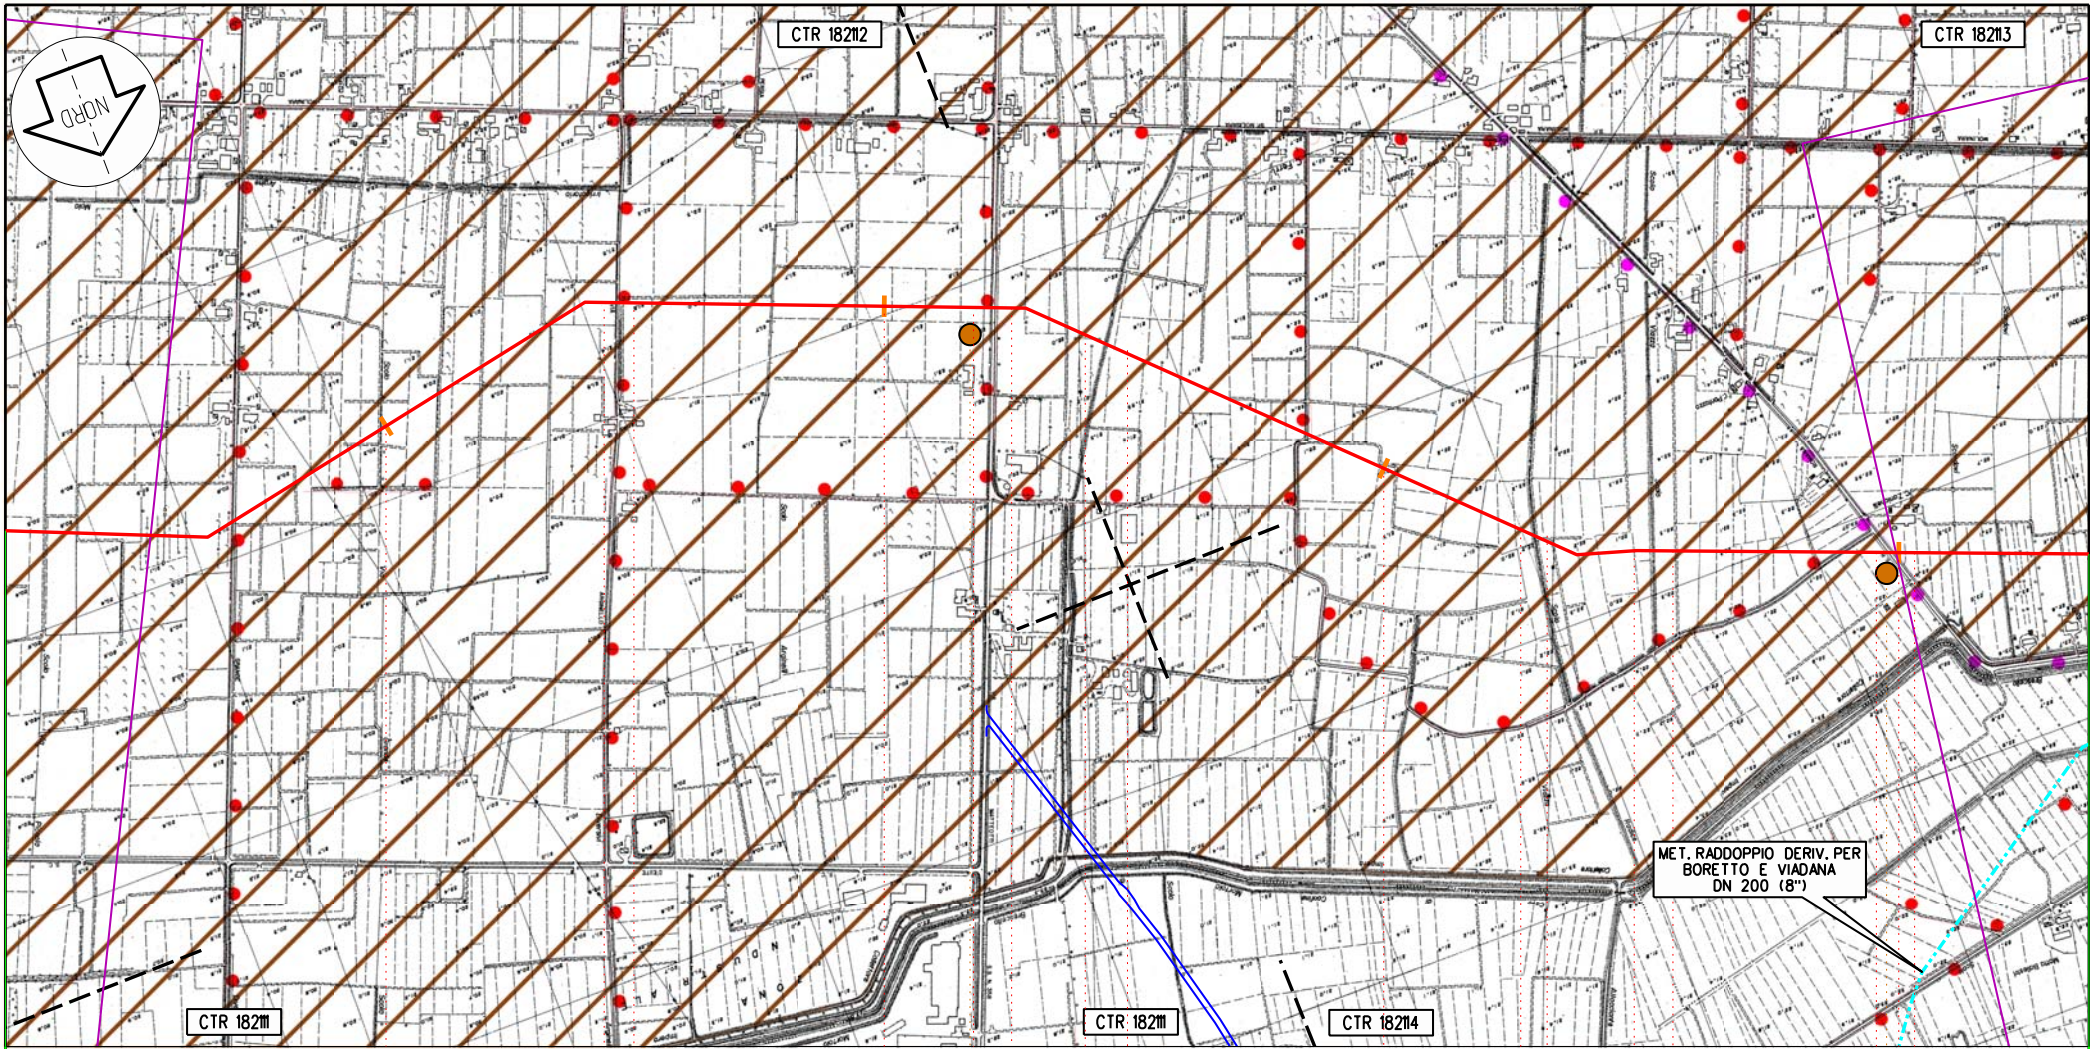

Poviglio

RE

96

97

98

99

149,460
POGGIO RENATICO - CREMONA

C69


C70

Proprietario
Snam
 Rete Gas
 Progettista
Snamprogetti

METANODOTTO
 POGGIO RENATICO - CREMONA
 STRUMENTI DI TUTELA E PIANIFICAZIONE
 NORMATIVA A CARATTERE REGIONALE

DISEGNO LB-D-83204
 Foglio 17 di 27
 REVISIONE 1
 COMMESSA 663300
 SCALA 1:10.000

Tavola
 27

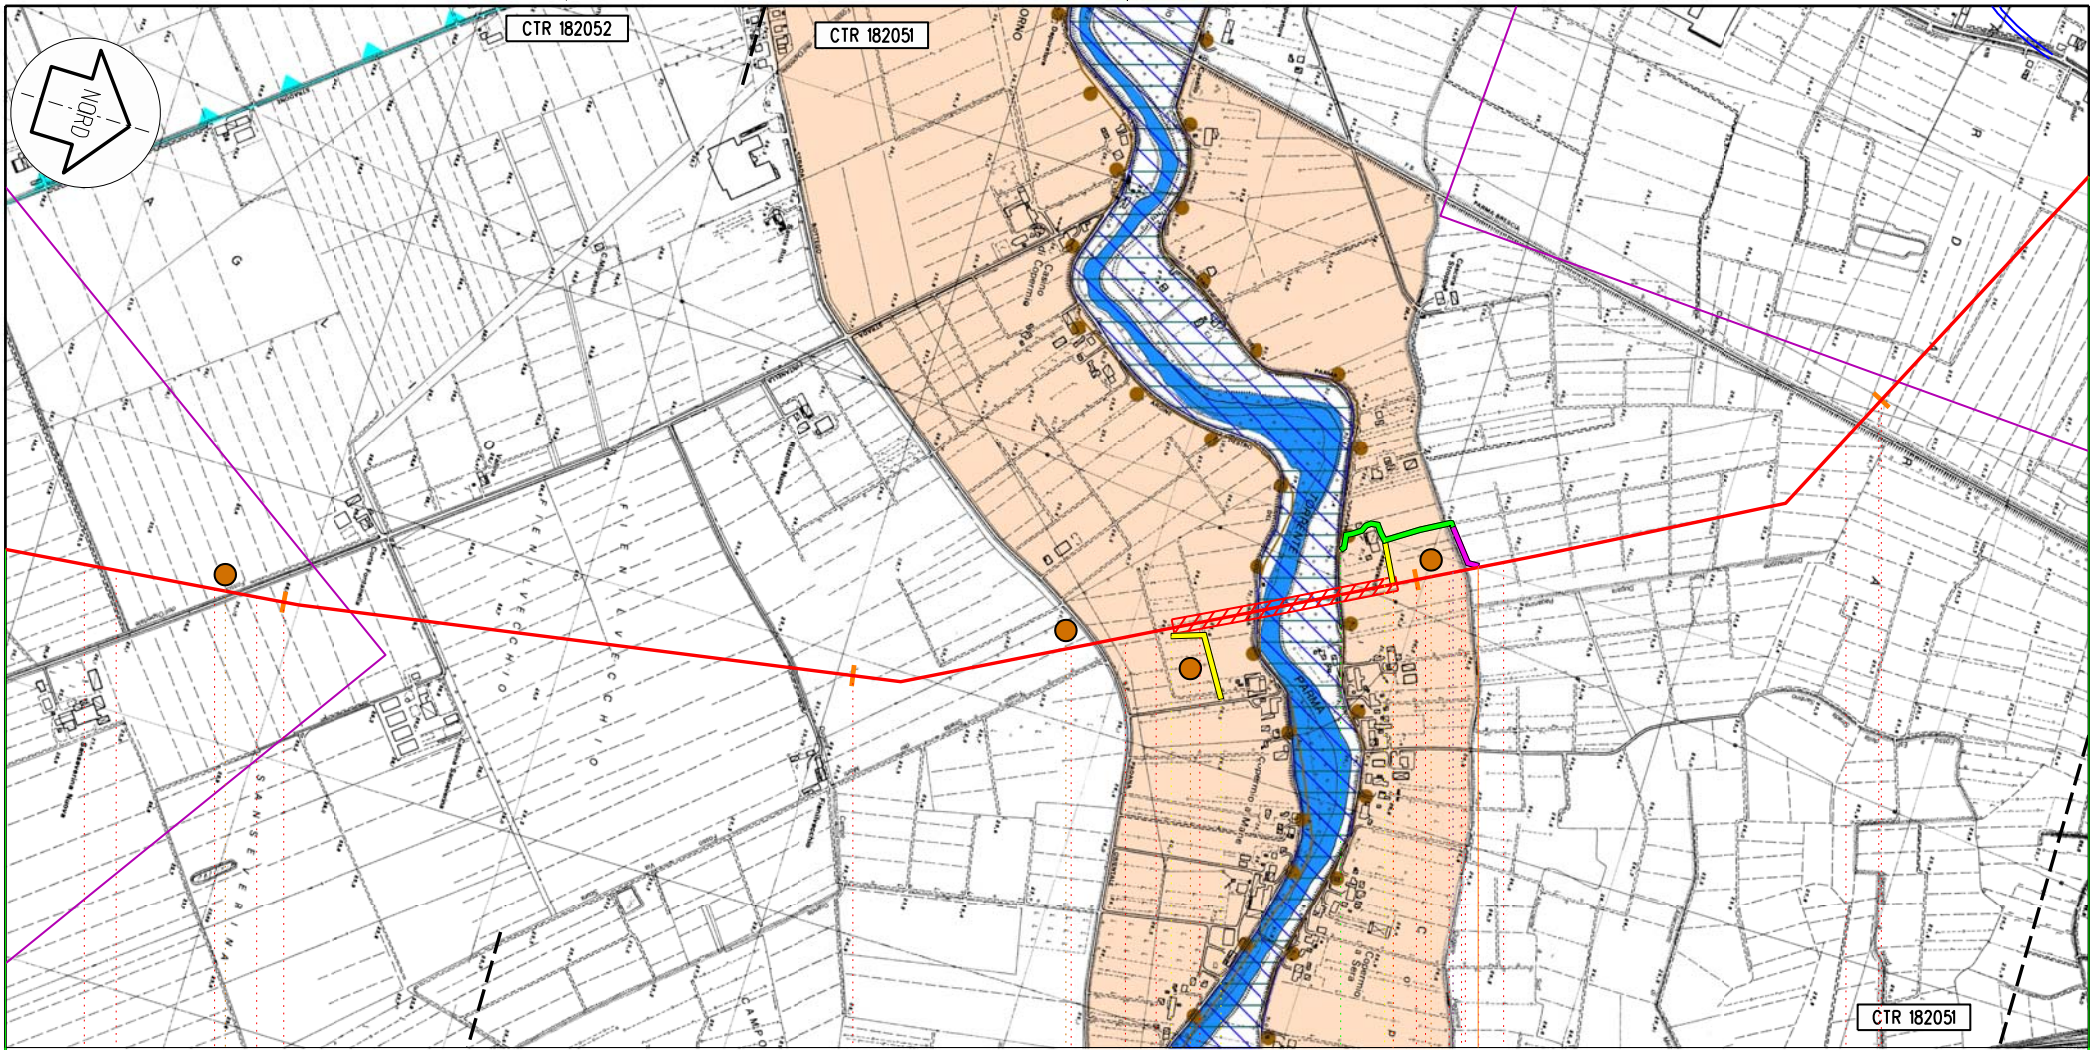

CTR 182052

CTR 182051

CTR 182051

Colorno

PR

149,460
POGGIO RENATICO - CREMONA

PIL n 21km 13,90

C81

C82

C83

C84

Proprietario
Snam
Rete Gas
Progettista
Snamprogetti


METANODOTTO
POGGIO RENATICO - CREMONA

STRUMENTI DI TUTELA E PIANIFICAZIONE
NORMATIVA A CARATTERE REGIONALE

DISEGNO LB-D-83204
Foglio 18 di 27
REVISIONE 1
COMMESSA 663300
SCALA 1:10.000

Tavola
31

Il presente disegno e' di proprieta' aziendale - La societa' tutelera' i propri diritti a termine di legge.

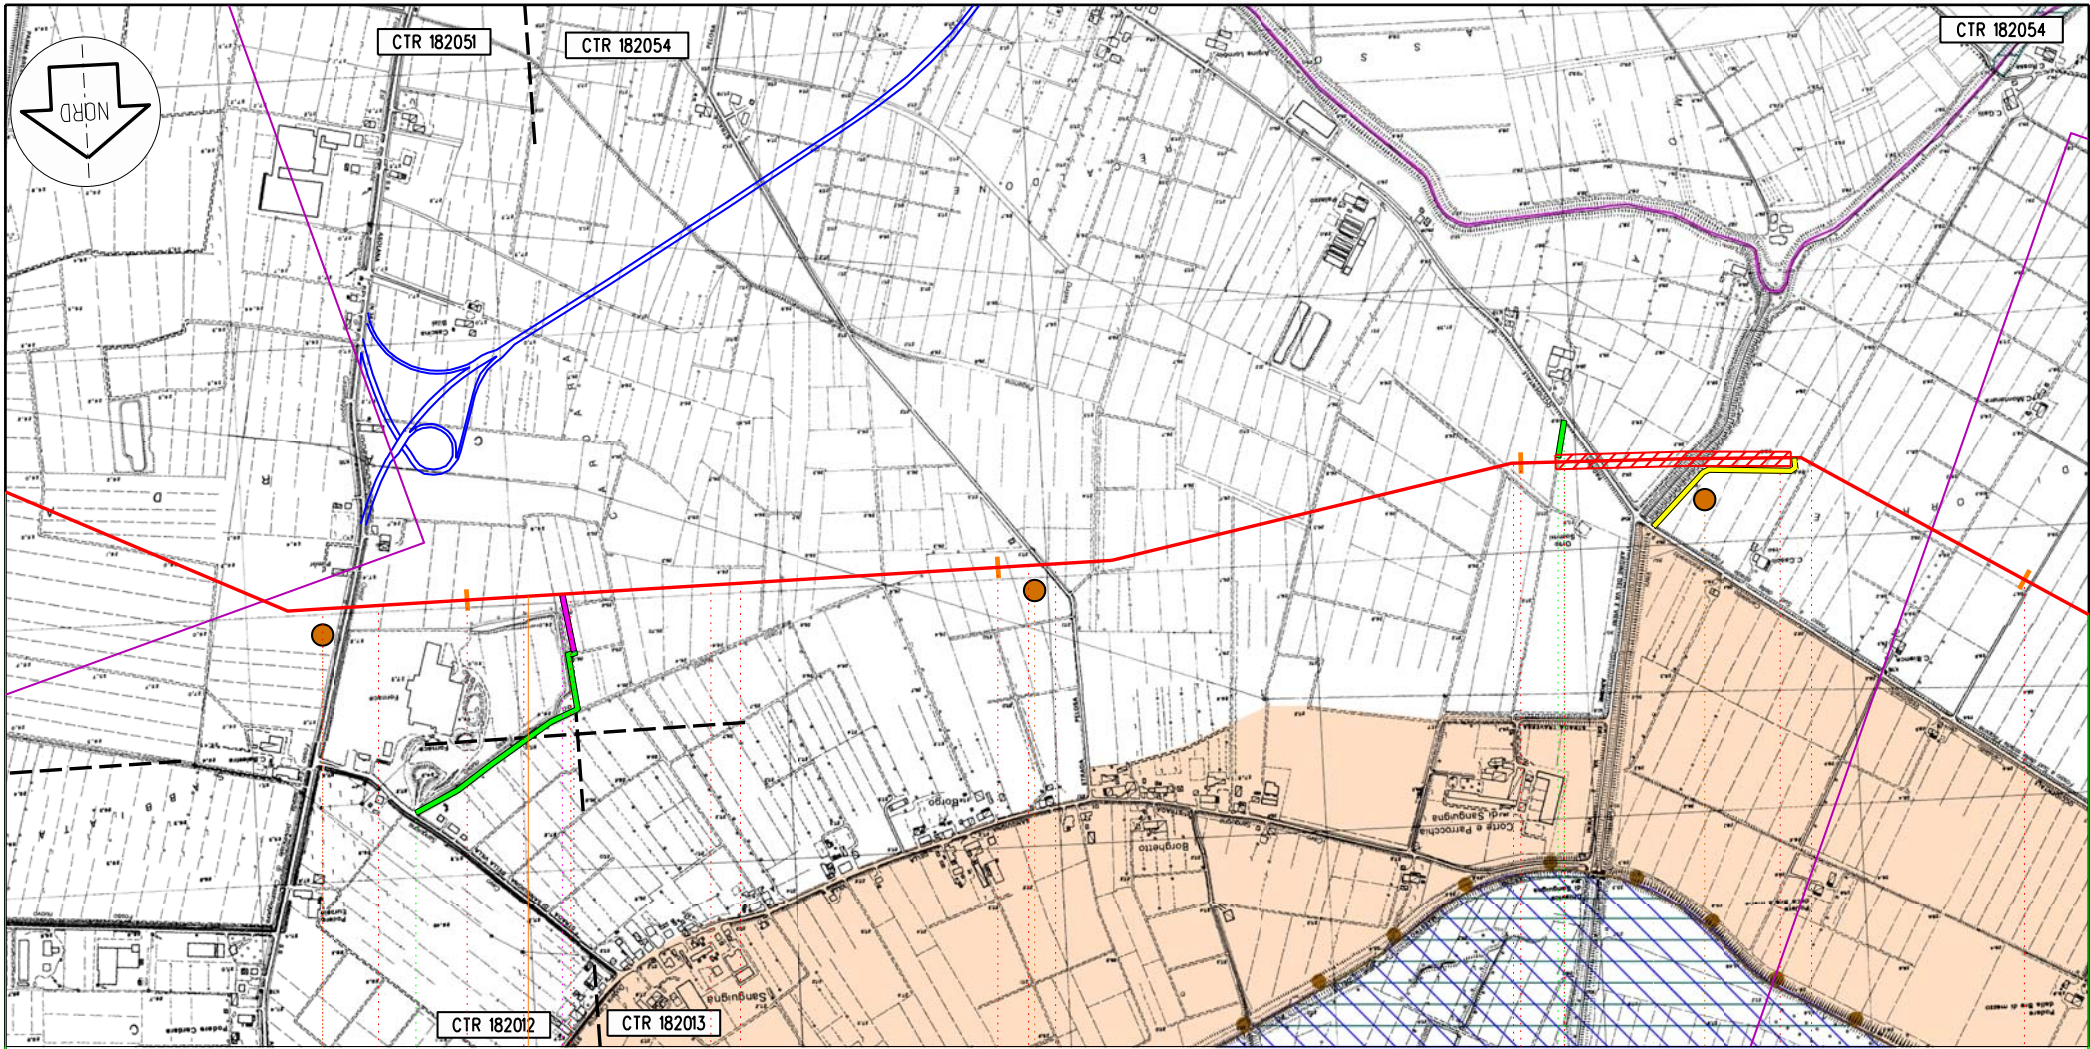

Colorno

PR

115

116

117

118

149,460
POGGIO RENATICO - CREMONA

◀ PIL n 22 km 115,120 ▶

C85

C86

C87


Il presente disegno e' di proprieta' aziendale - La societa' tutelera' i propri diritti termine di legge.

Proprietario
Snam
Rete Gas
Progettista
Snamprogetti

METANODOTTO
POGGIO RENATICO - CREMONA
STRUMENTI DI TUTELA E PIANIFICAZIONE
NORMATIVA A CARATTERE REGIONALE

Disegno LB-D-83204
Foglio 19 di 27
Revisione 1
Commessa 663300
Scala 1:10.000

Tavola
32

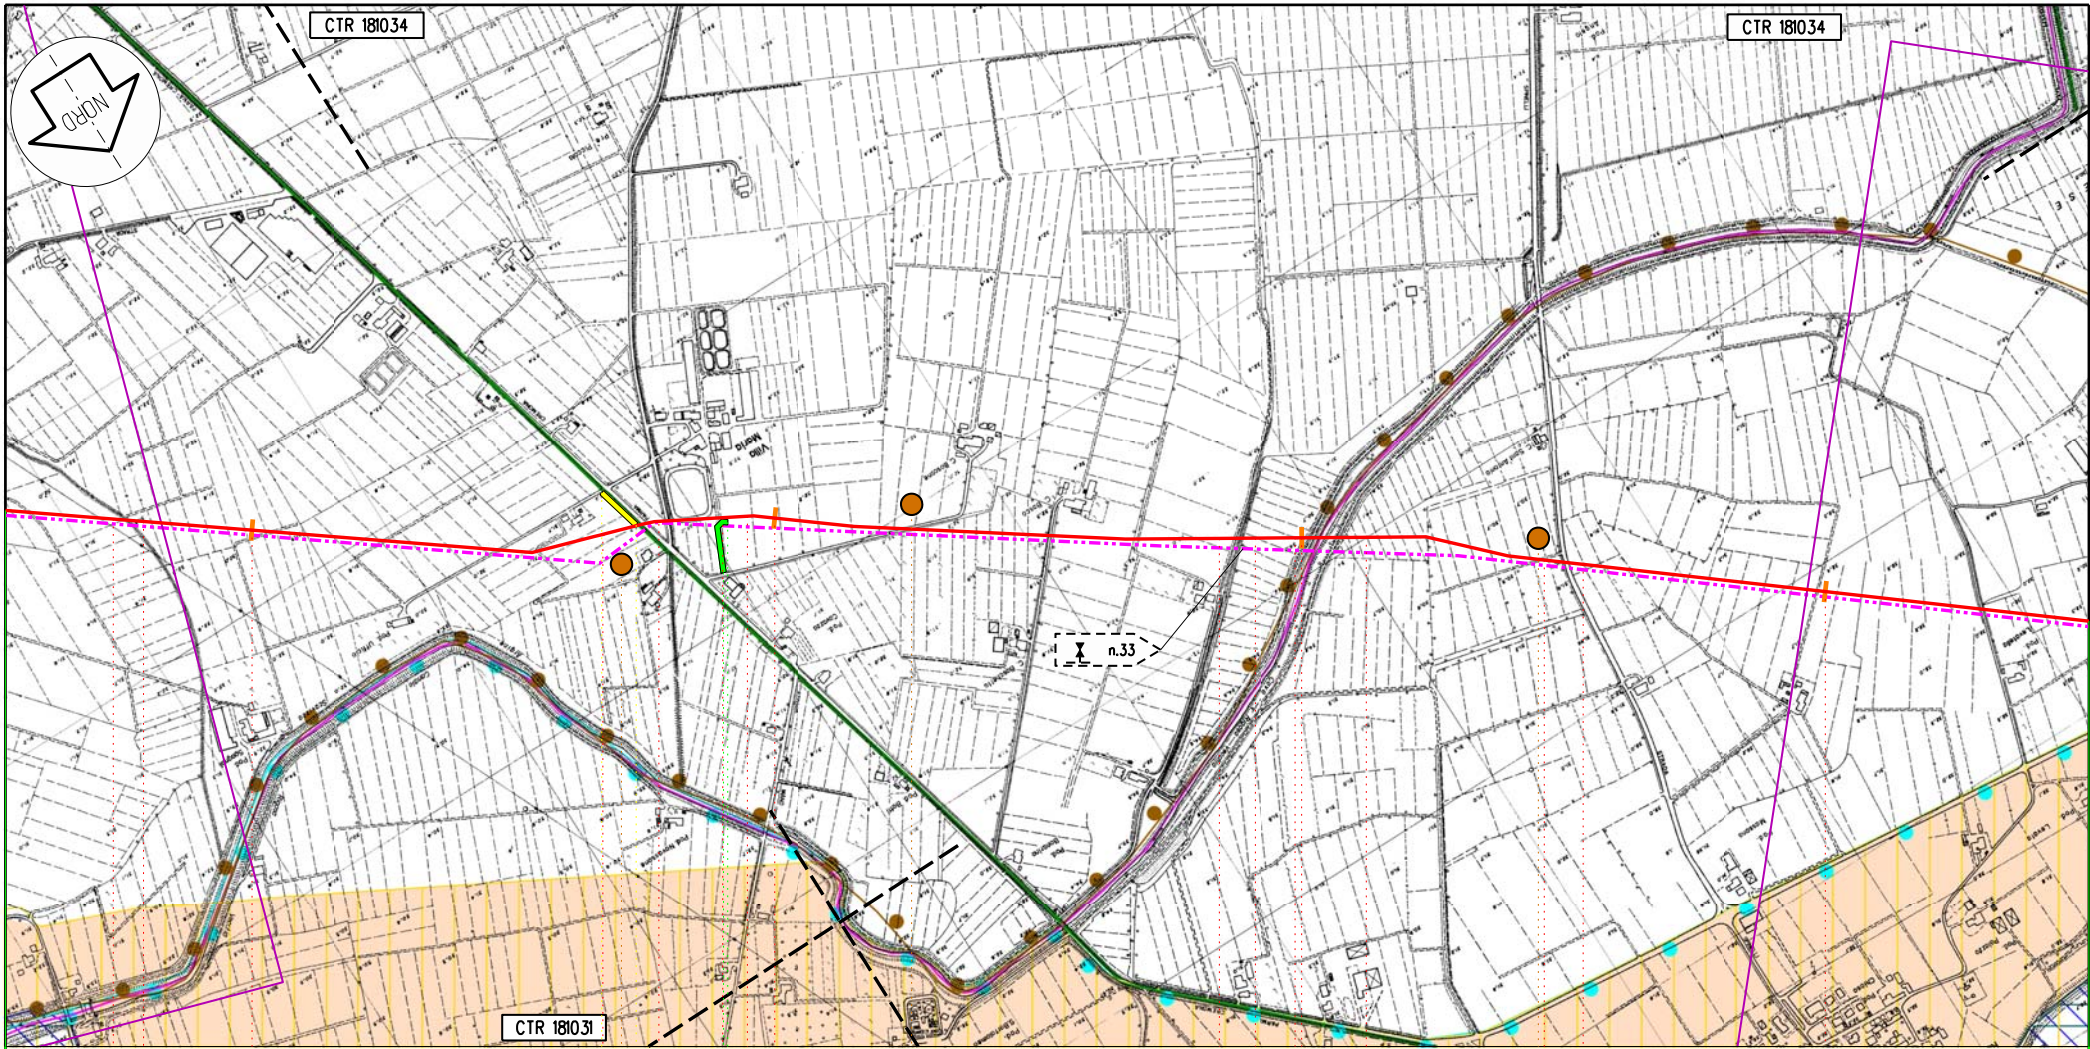

Roccabianca

PR

129

130

131

132

149,460
POGGIO RENATICO - CREMONA

C94

C95

C96

Il presente disegno e' di proprieta' aziendale - La societa' tutelera' i propri diritti termine di legge.

Proprietario
Snam
Rete Gas
Progettista
Snamprogetti


METANODOTTO
POGGIO RENATICO - CREMONA

STRUMENTI DI TUTELA E PIANIFICAZIONE
NORMATIVA A CARATTERE REGIONALE

DISEGNO LB-D-83204
Foglio 20 di 27
REVISIONE 1
COMMESSA 663300
SCALA 1:10.000

Tavola
36

Il presente disegno e' di proprieta' aziendale - La societa' tutelera' i propri diritti termine di legge.

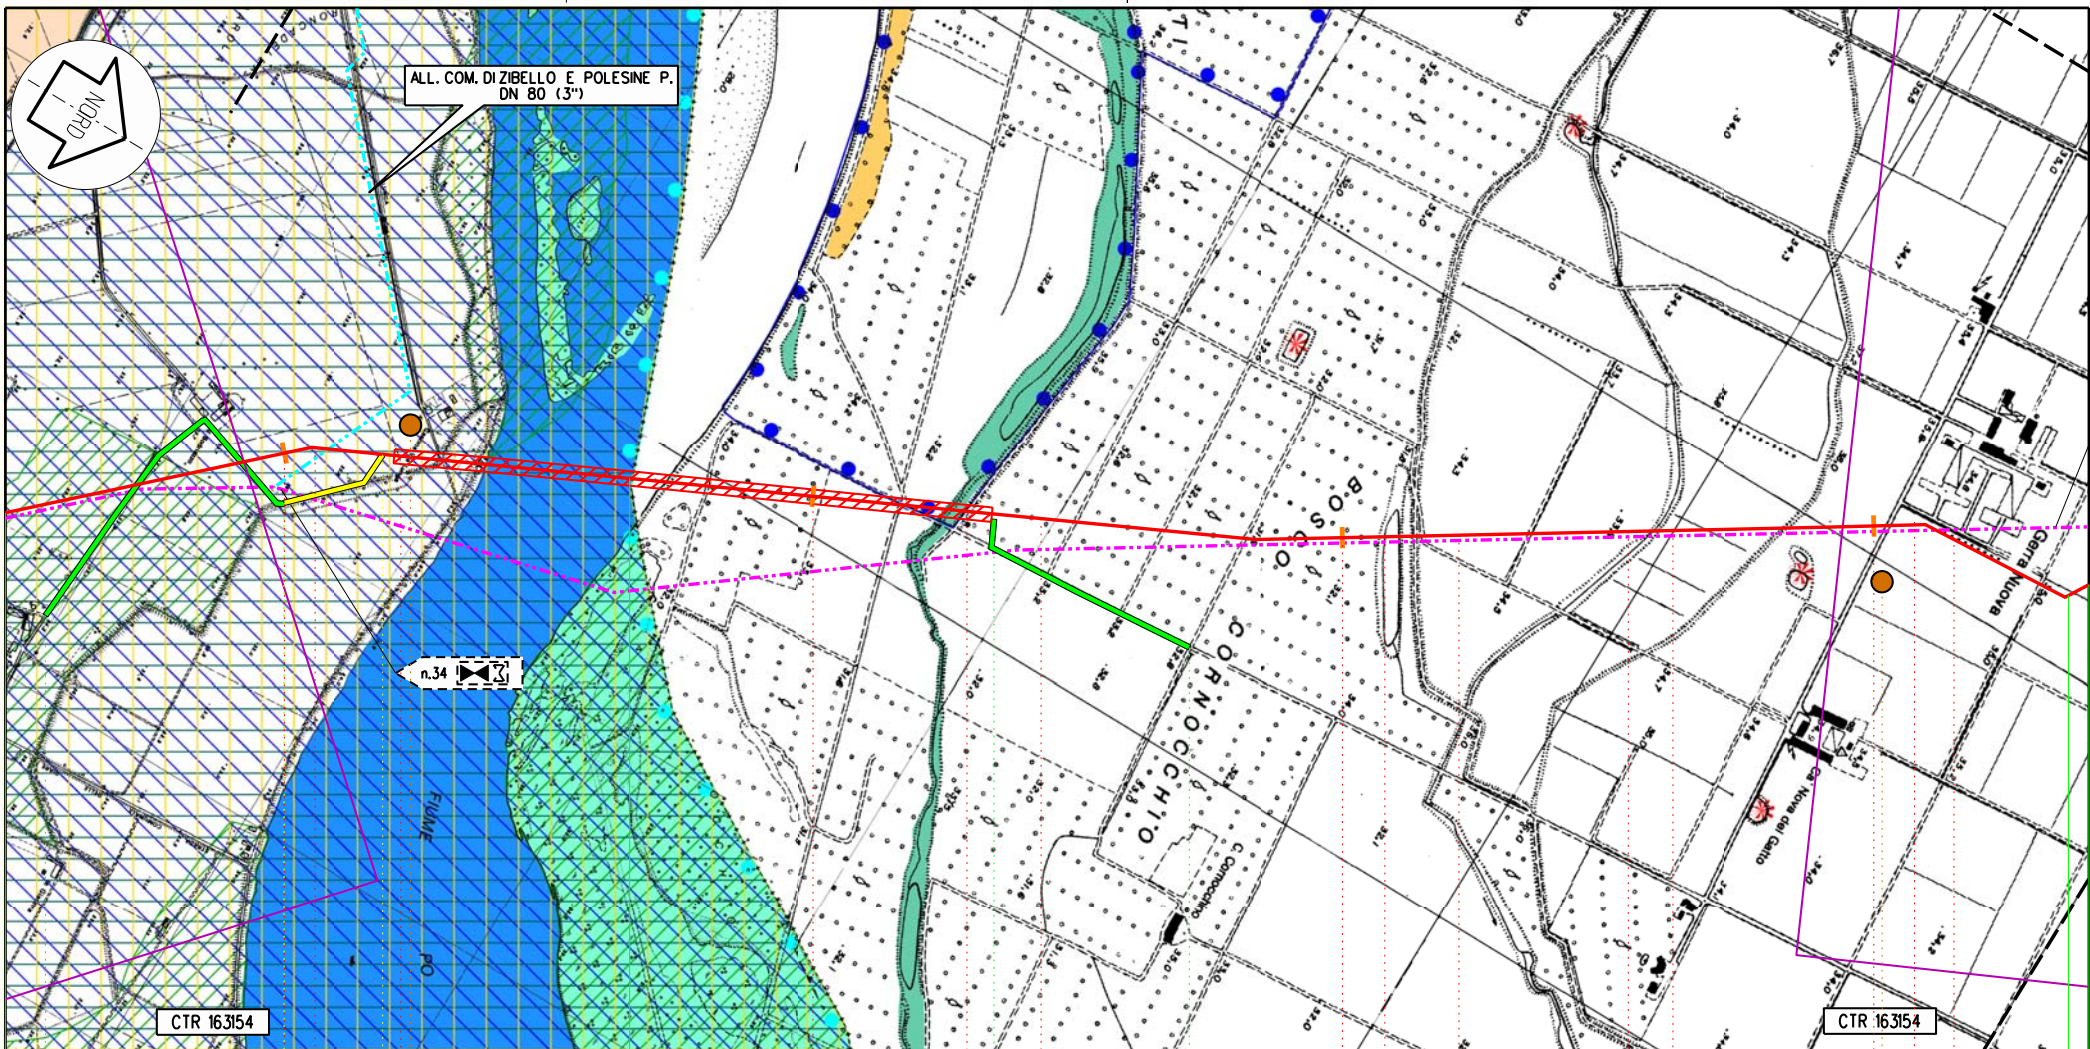

Zibello

Pieve d' Olmi

Stagno Lombardo

PR

CR

136

137

138

139

149,460
POGGIO RENATICO - CREMONA

C101


C102

Proprietario
Snam
 Rete Gas
 Progettista
Snamprogetti

METANODOTTO
 POGGIO RENATICO - CREMONA
 STRUMENTI DI TUTELA E PIANIFICAZIONE
 NORMATIVA A CARATTERE REGIONALE

DISEGNO LB-D-83204
 Foglio 21 di 27
 REVISIONE 1
 COMMESSA 663300
 SCALA 1:10.000

Tavola
 38

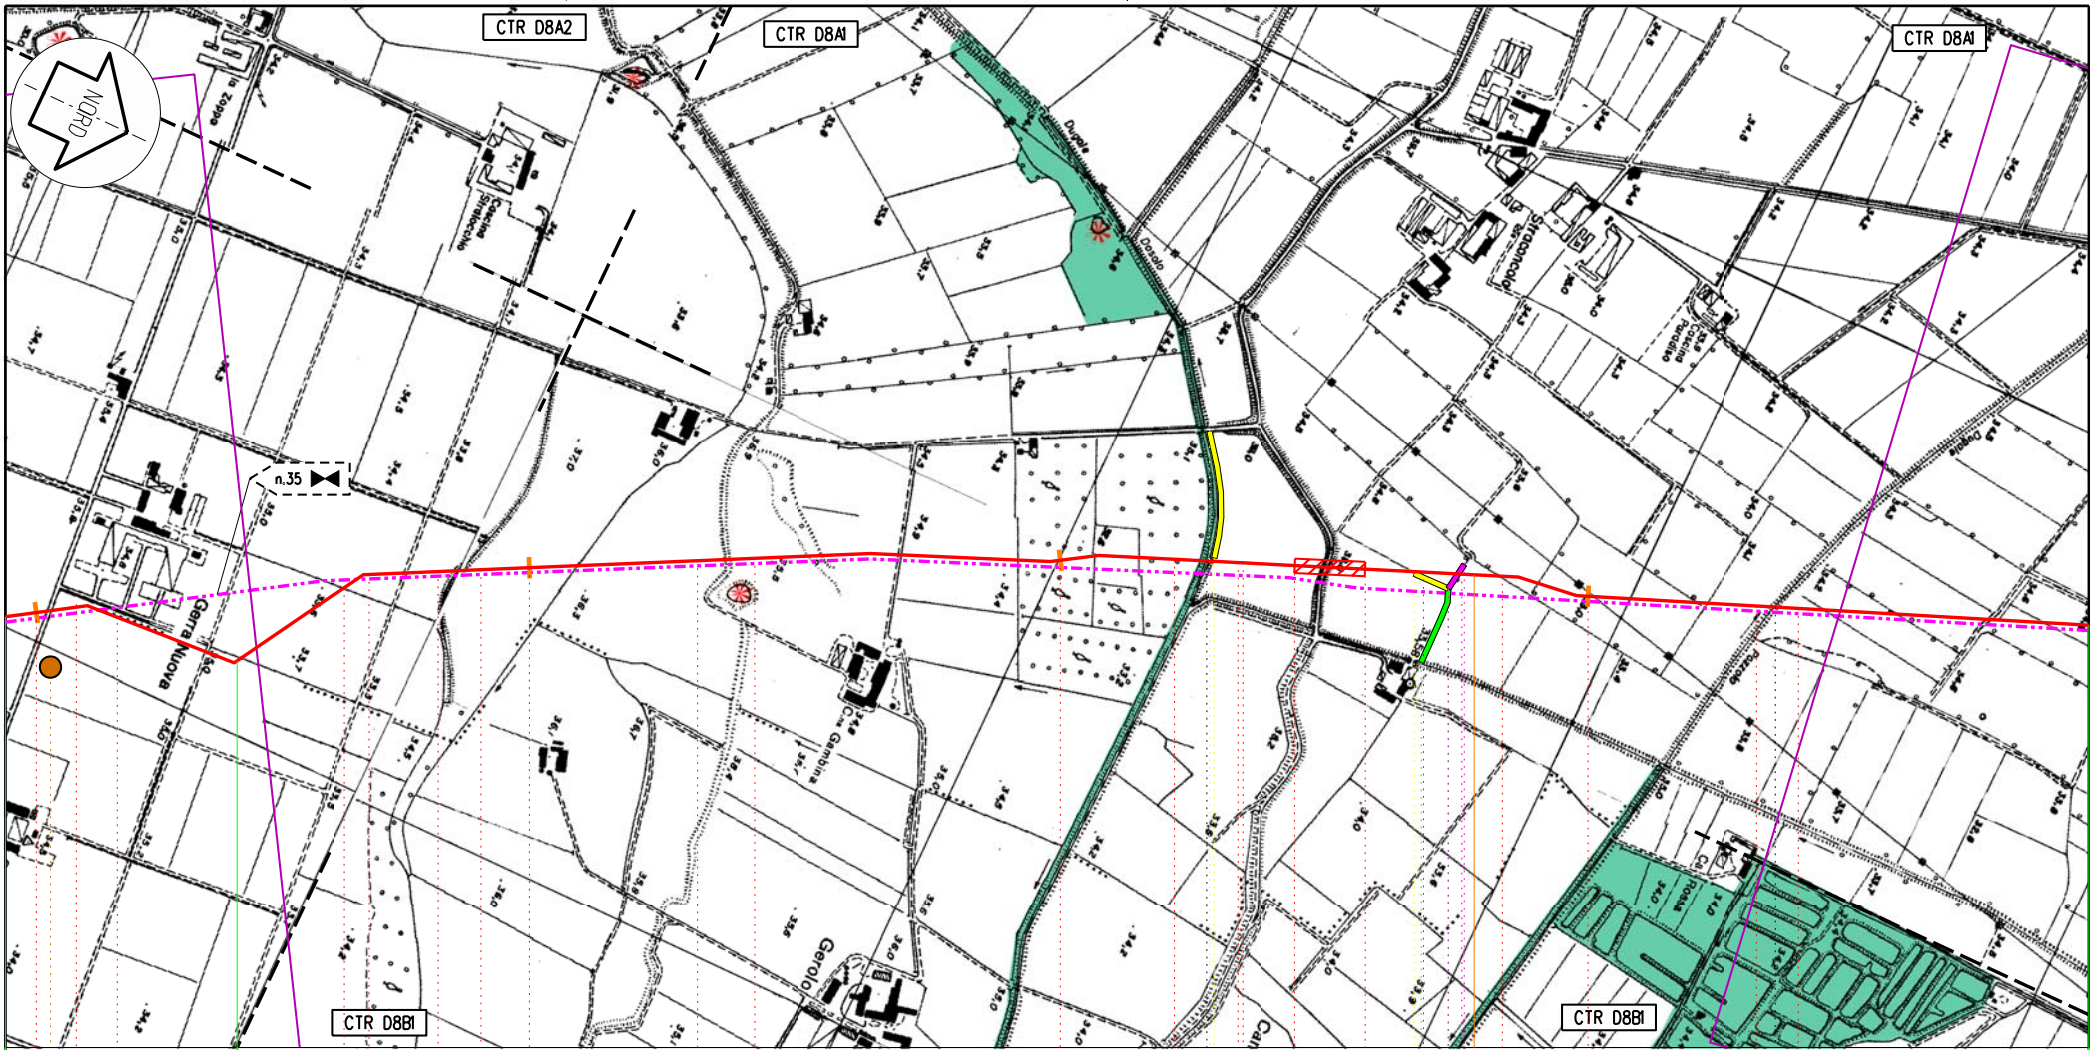


Pieve d' Olmi Stagno Lombardo

CR

139 140 141 142

149,460
POGGIO RENATICO - CREMONA

◀ P.L. n 26 km 141,780 ▶

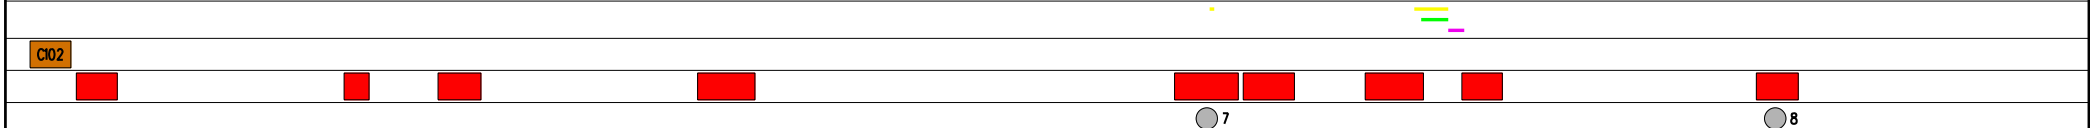

Proprietario
Snam
Rete Gas
Progettista
Snamprogetti

**METANODOTTO
POGGIO RENATICO - CREMONA**


**STRUMENTI DI TUTELA E PIANIFICAZIONE
NORMATIVA A CARATTERE REGIONALE**

Disegno **LB-D-83204**
Foglio **22 di 27**
Revisione **1**
Commessa **663300**
Scala **1:10.000**

Tavola
39


Il presente disegno e' di proprieta' aziendale - La societa' tutelera' i propri diritti termine di legge.

Il presente disegno e' di proprieta' aziendale - La societa' tutelera' i propri diritti termine di legge.

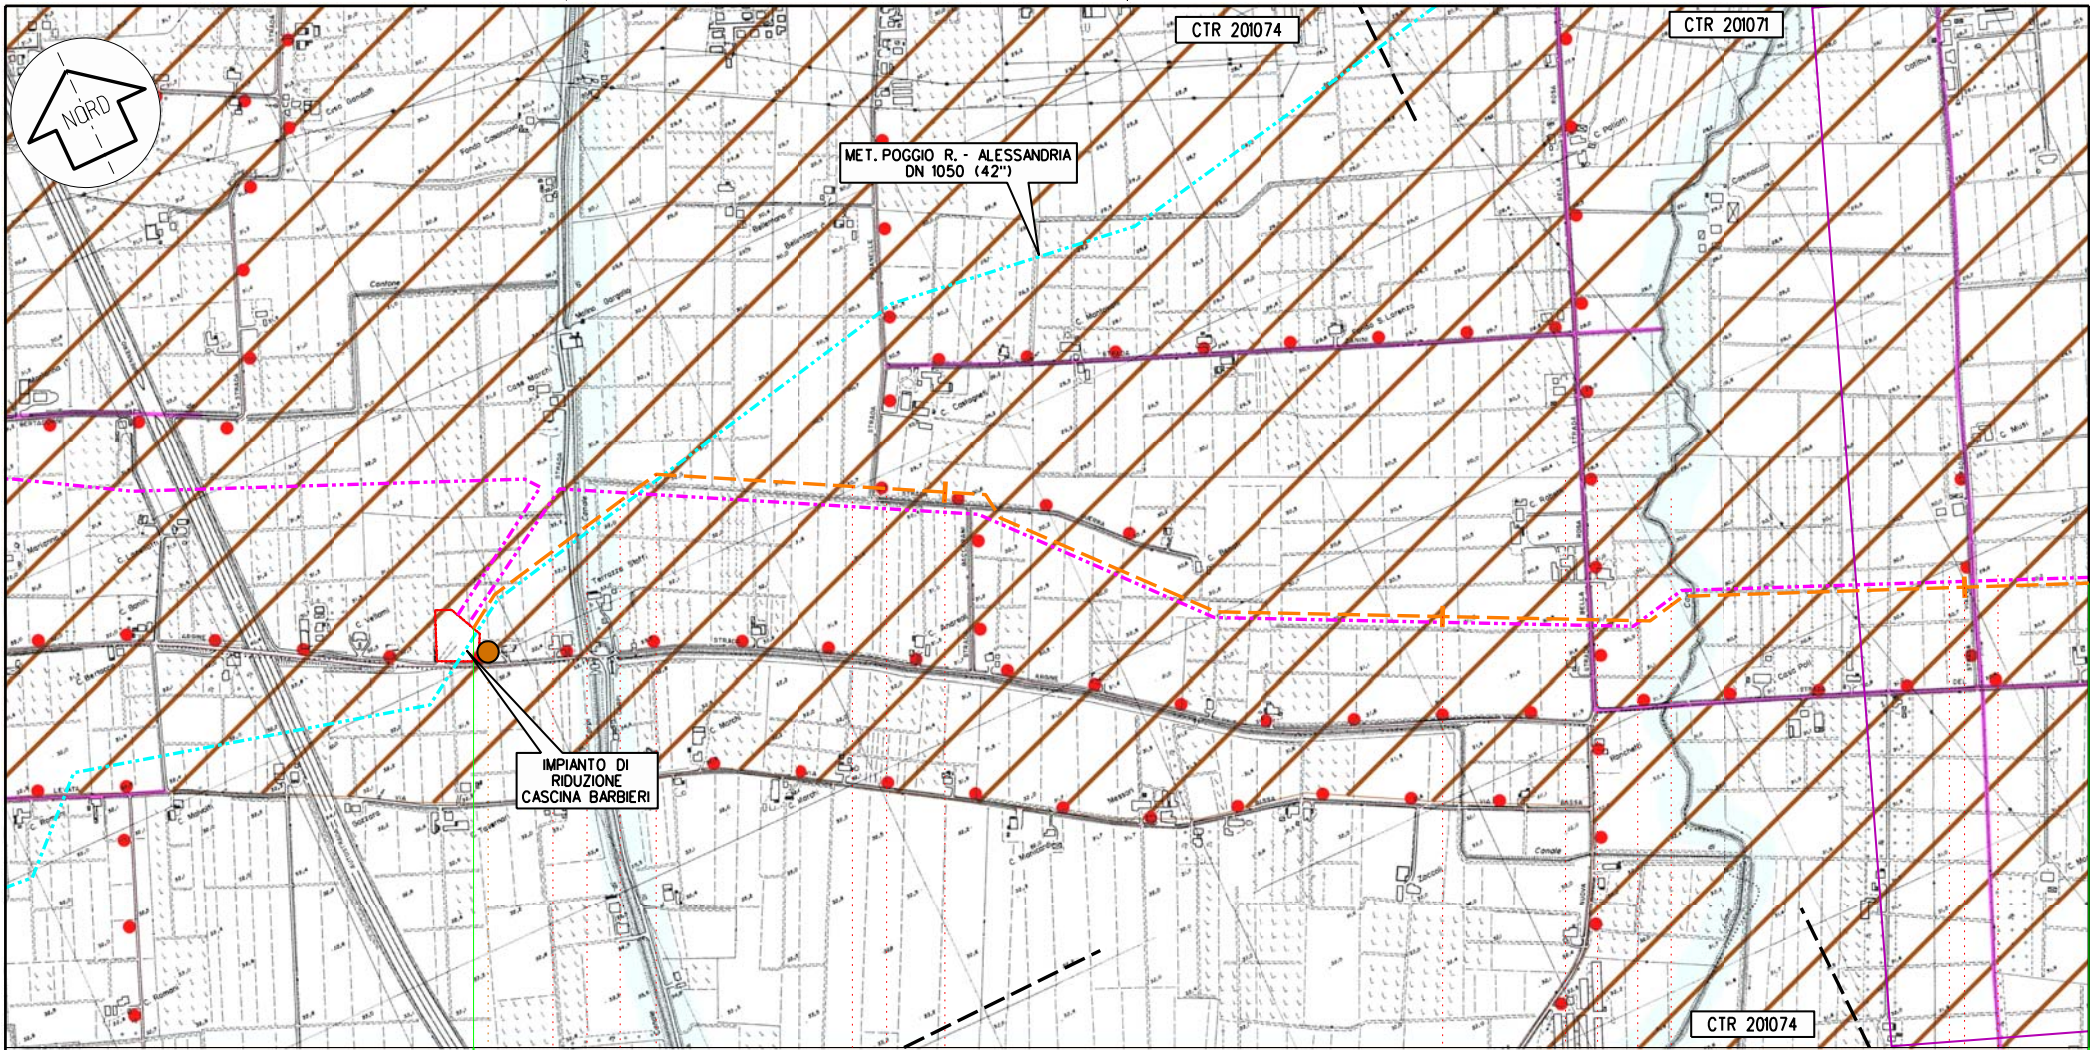

km 0,000

Carpi
MO
5,910
COLL. C.NA BARBIERI - DERIVAZIONE PER SOLIERA

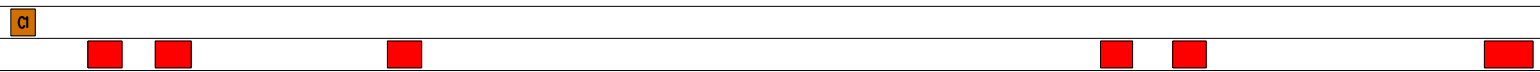


Proprietario
Snam
Rete Gas
Progettista
Snamprogetti

METANODOTTO POGGIO RENATICO - CREMONA
COLLEGAMENTO C.NA BARBIERI - DERIV PER SOLIERA
DN 250 (10") P 24 bar
STRUMENTI DI TUTELA E PIANIFICAZIONE
NORMATIVA A CARATTERE REGIONALE

DISEGNO LB-D-83204
Foglio 23 di 27
REVISIONE 1
COMMESSA 663300
SCALA 1:10.000

Tavola
44

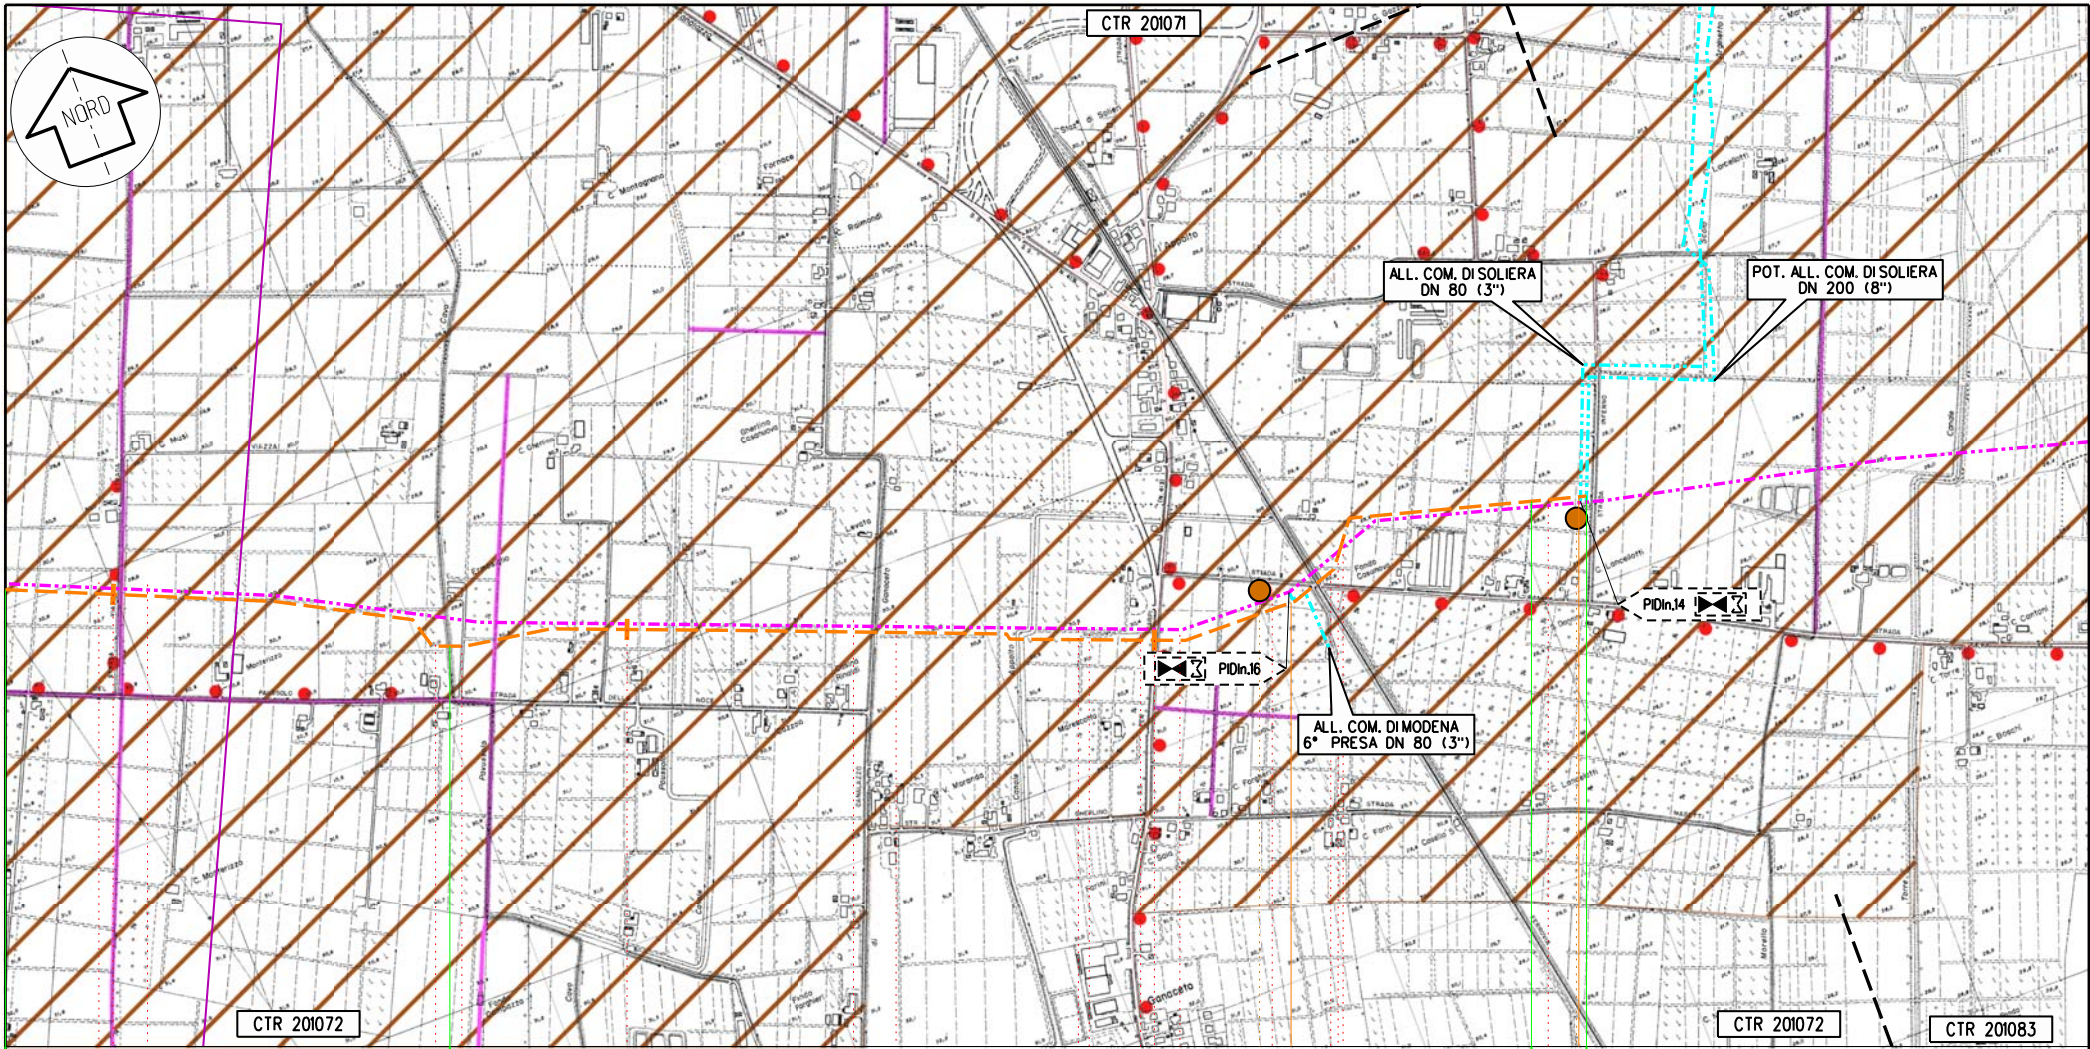

Carpi Modena Soliero


3 4 5

5,910
COLL. C.NA BARBIERI - DERIVAZIONE PER SOLIERA

km 5,910

PIDn.1 km 5,270

PIDn.2 km 5,890

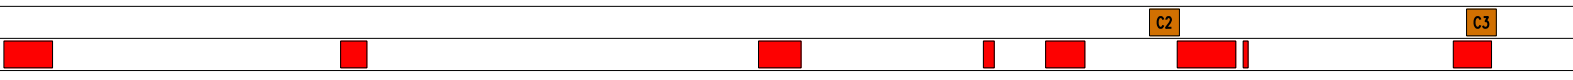


Il presente disegno è di proprietà aziendale - La società tutelera i propri diritti termine di legge.

Proprietario
Snam
Rete Gas
Progettista
Snamprogetti


METANODOTTO POGGIO RENATICO - CREMONA
COLLEGAMENTO C.NA BARBIERI - DERIV PER SOLIERA
DN 250 (10") P 24 bar
STRUMENTI DI TUTELA E PIANIFICAZIONE
NORMATIVA A CARATTERE REGIONALE

Disegno LB-D-83204
Foglio 24 di 27
Revisione 1
Commessa 663300
Scala 1:10.000

Tavola
45

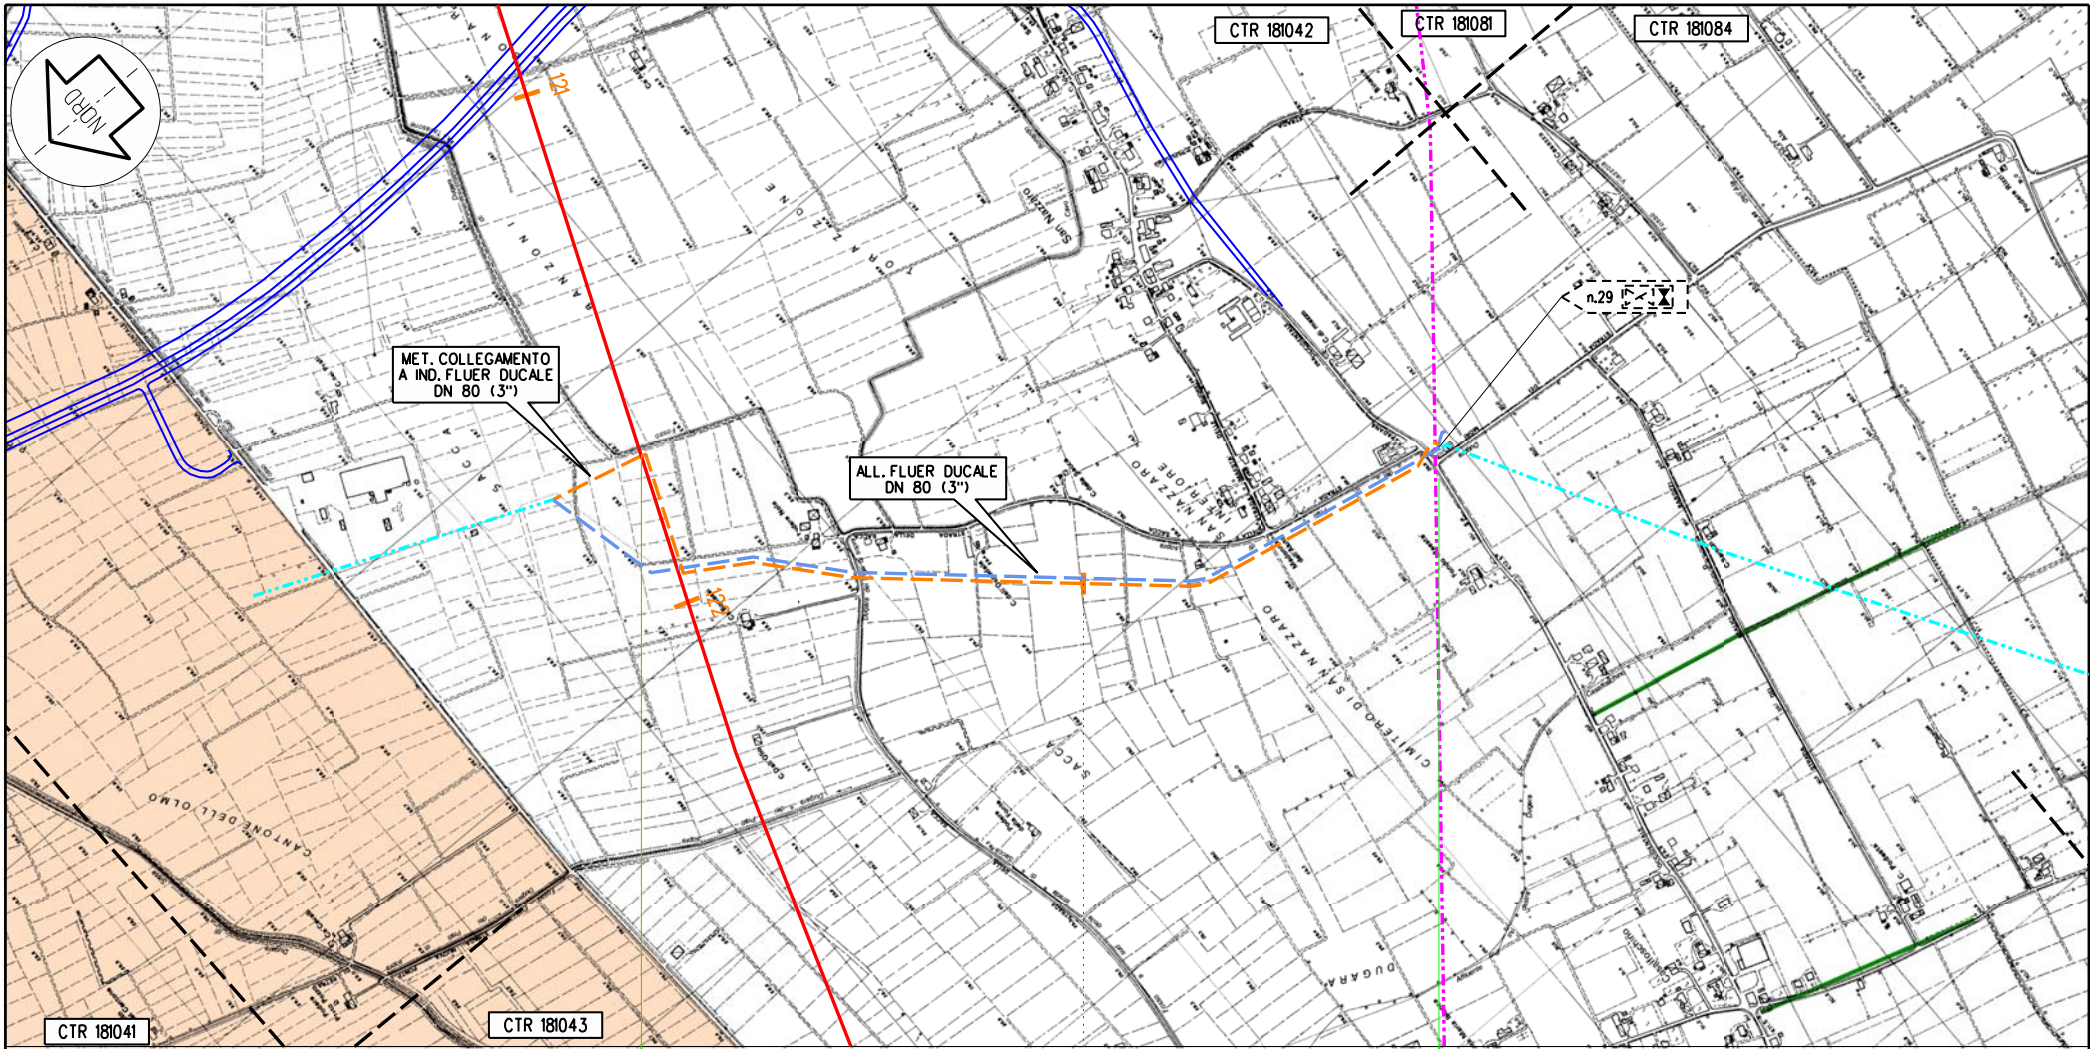

Il presente disegno e' di proprieta' aziendale - La societa' tutelera' i propri diritti termine di legge.

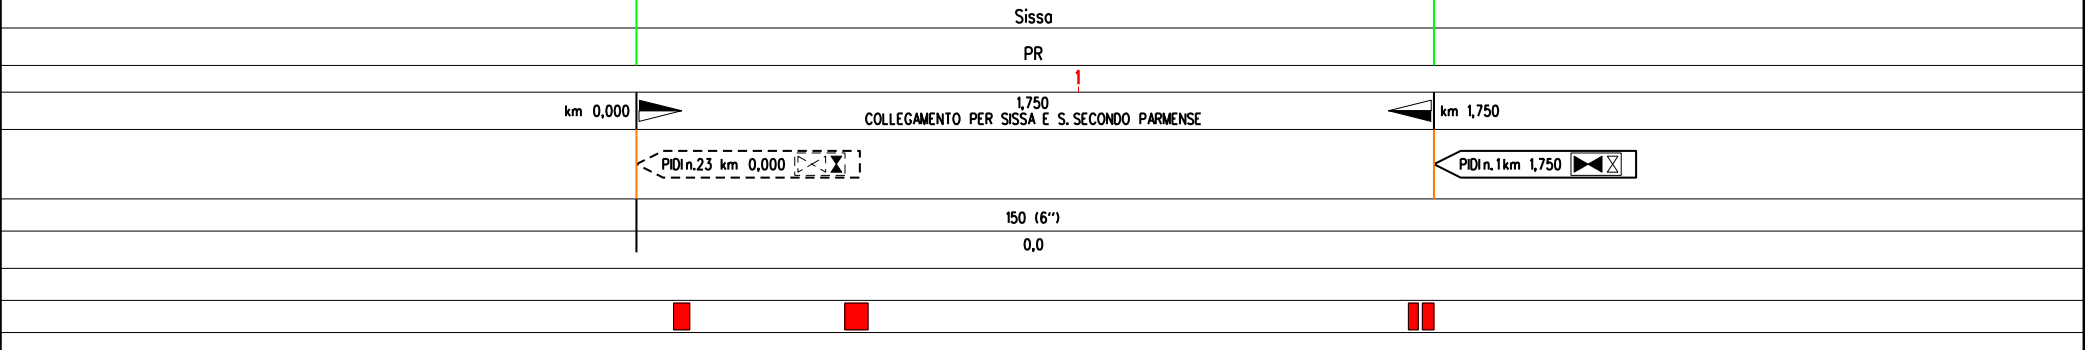


Proprietario
Snam
 Rete Gas
 Progettista
Snamprogetti


METANODOTTO POGGIO RENATICO - CREMONA
COLLEGAMENTO PER SISSA E S. SECONDO PARMENSE
 DN 150 (6") P 75 bar
STRUMENTI DI TUTELA E PIANIFICAZIONE
NORMATIVA A CARATTERE REGIONALE

DISEGNO **LB-D-83204**
 Foglio **25 di 27**
 REVISIONE **1**
 COMMESSA **663300**
 SCALA **1:10.000**

Tavola
53

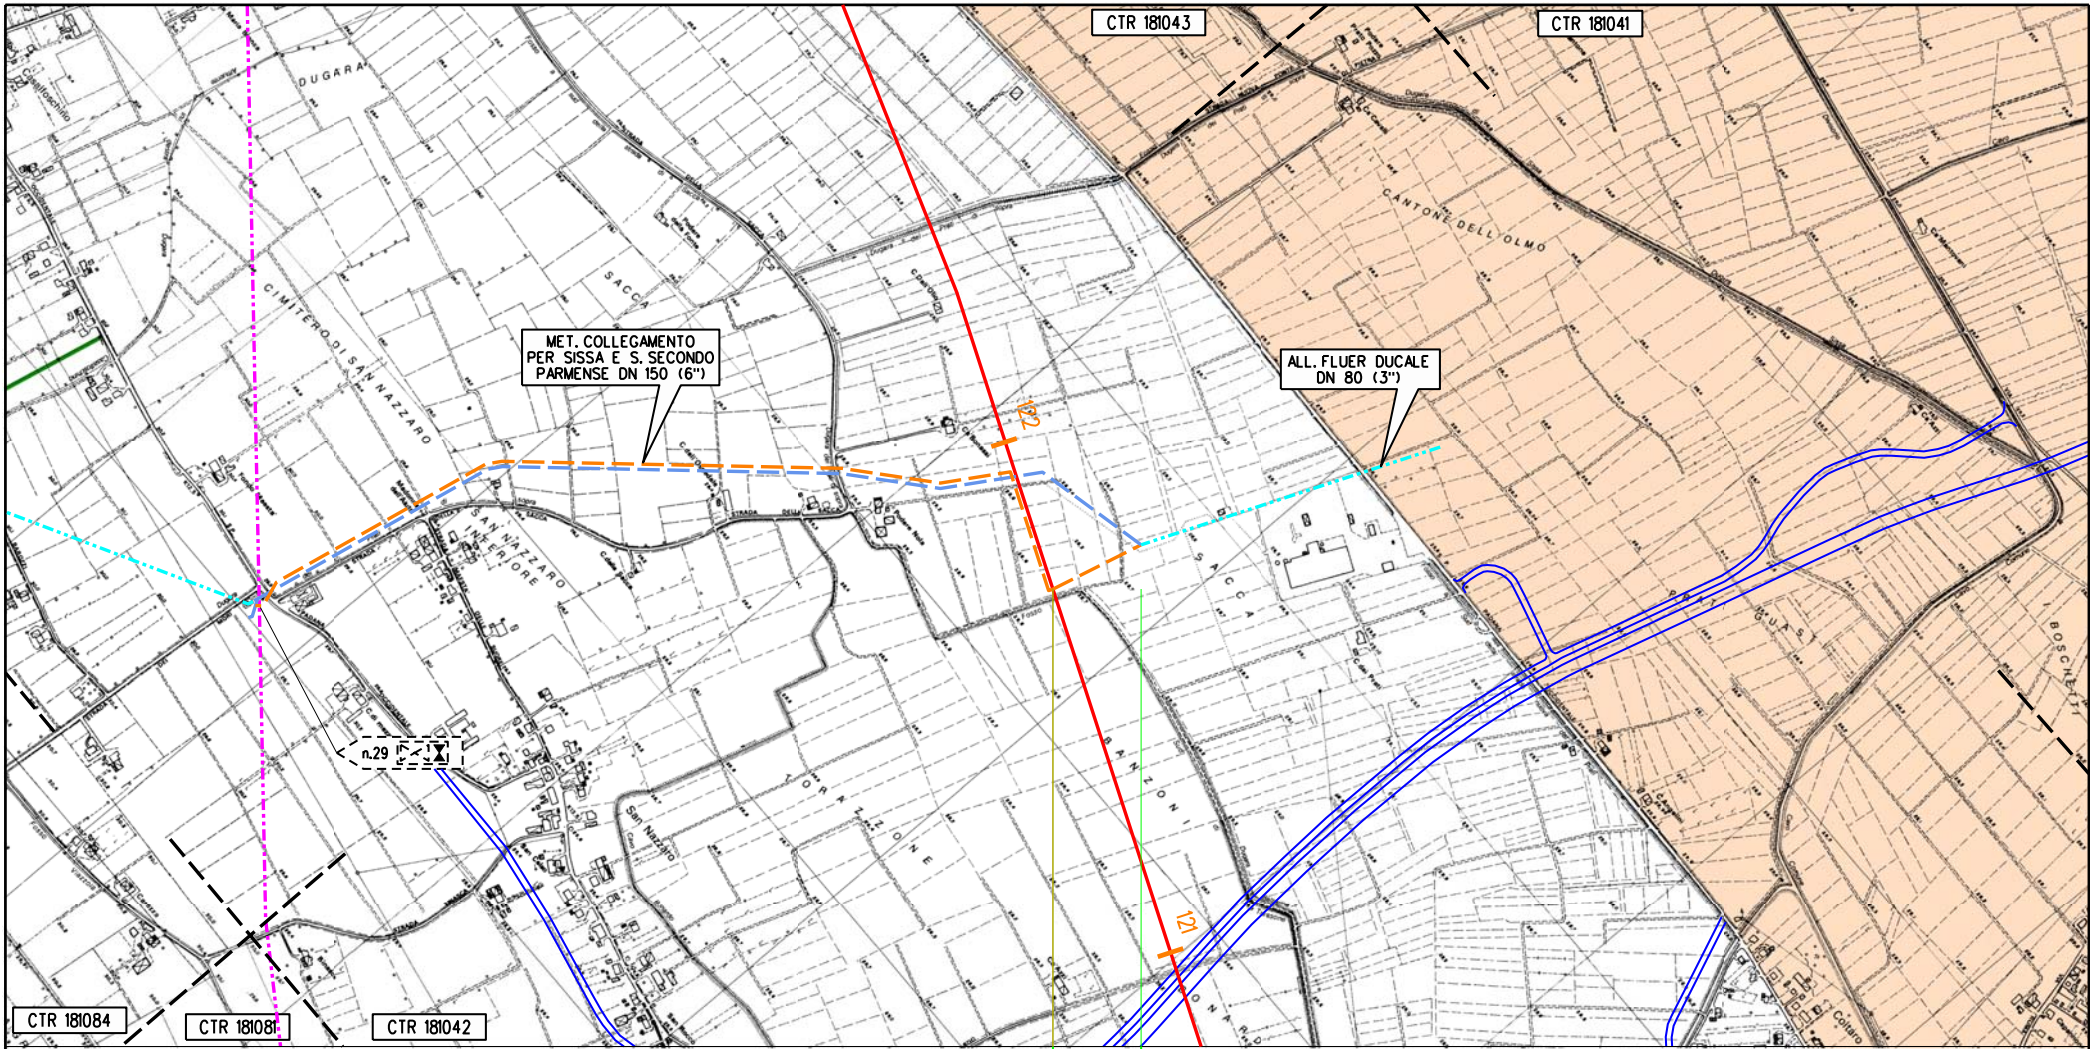

Sisso
PR

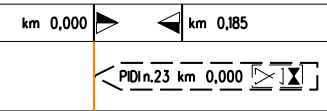

Il presente disegno e' di proprieta' aziendale - La societa' tutelera' i propri diritti a termine di legge.


Proprietario
Snam
Rete Gas
Progettista
Snamprogetti

METANODOTTO POGGIO RENATICO - CREMONA
COLLEGAMENTO A IND. FLEUR DUCALE
DN 80 (3") P 75 bar
STRUMENTI DI TUTELA E PIANIFICAZIONE
NORMATIVA A CARATTERE REGIONALE

Disegno **LB-D-83204**
Foglio **26 di 27**
Revisione **1**
Commessa **663300**
Scala **1:10.000**

Tavola
54

Il presente disegno e' di proprieta' aziendale - La societa' tutelera' i propri diritti termine di legge.

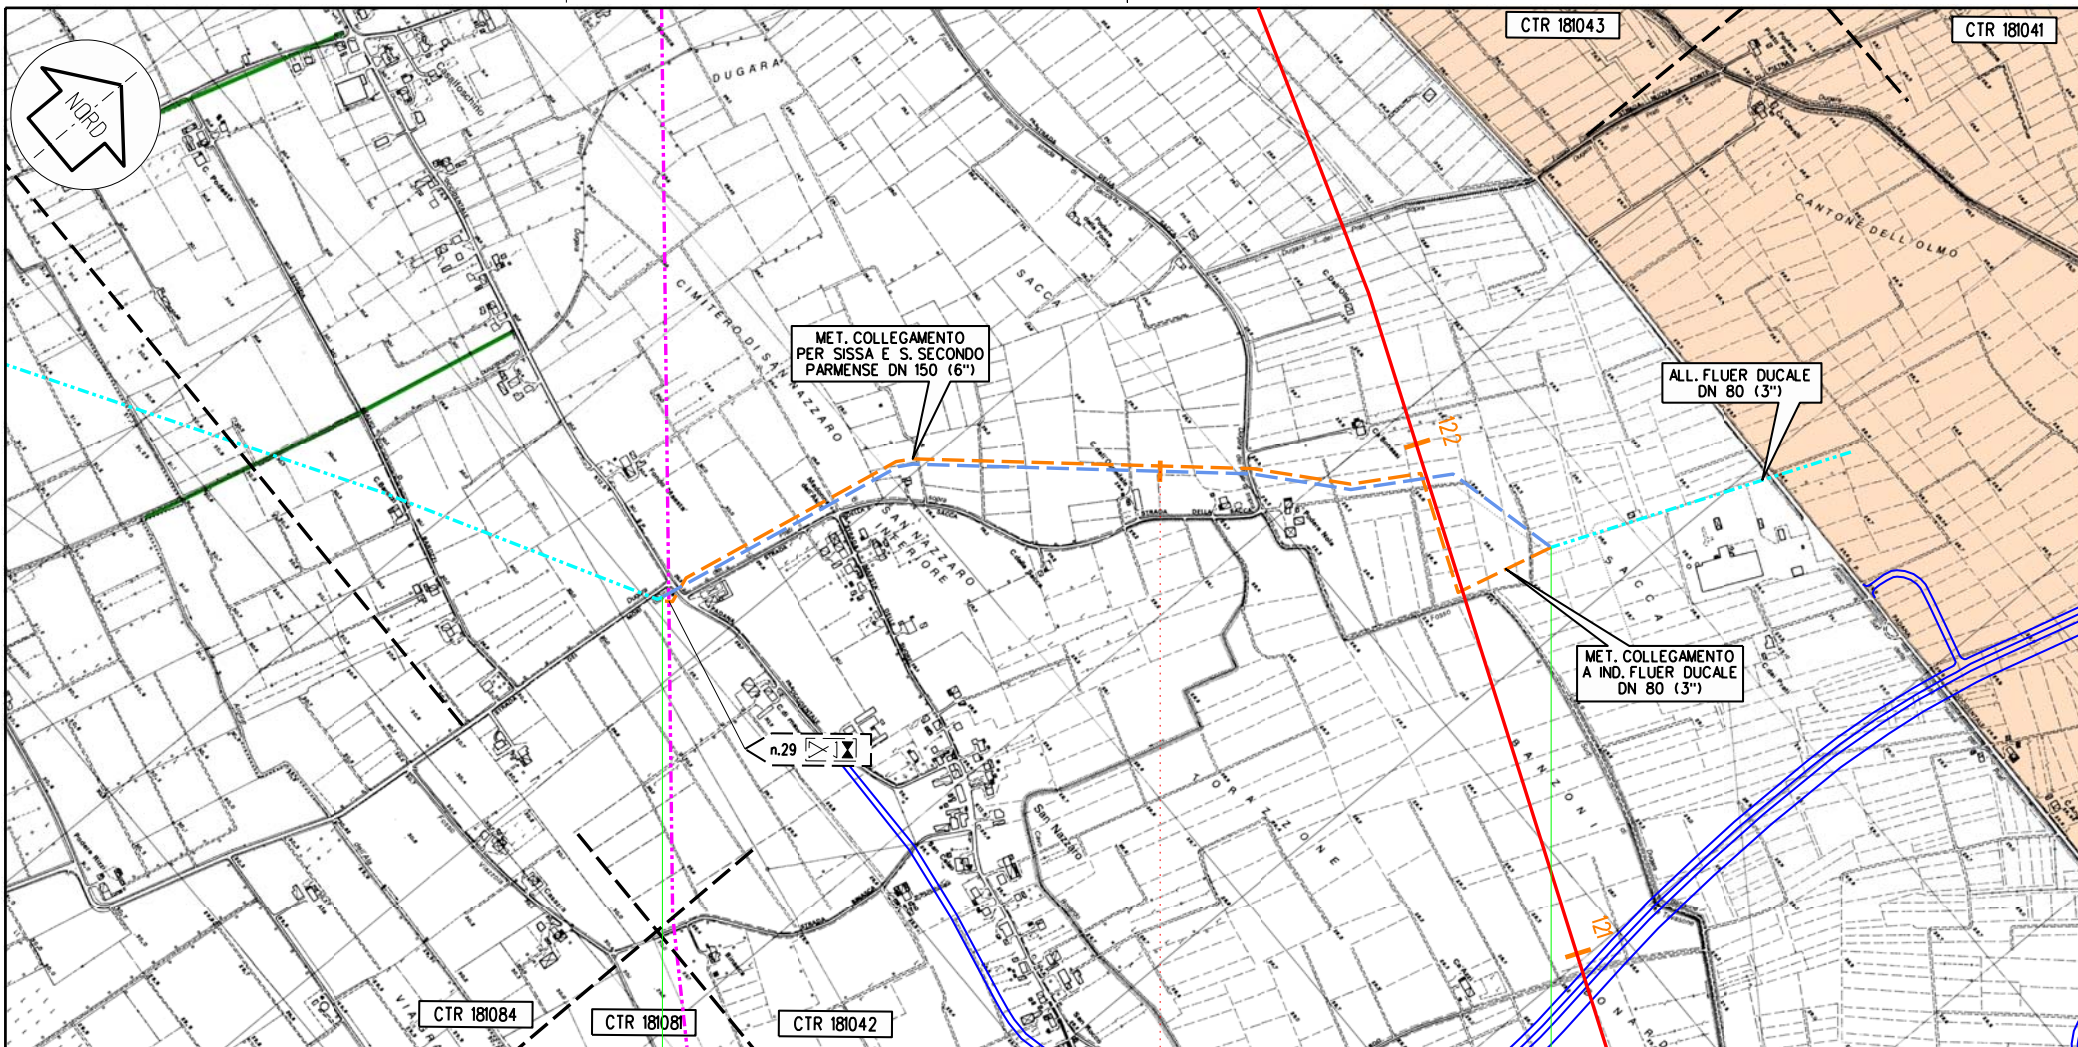

Sissa
PR

km 0,000

1,785
ALLACCIAMENTO FLUER DUCALE

km 1,785

Proprietario
Snam
 Rete Gas
 Progettista
Snamprogetti

METANODOTTO POGGIO RENATICO - CREMONA
 ALLACCIAMENTO FLUER DUCALE
 DN 80 (3'') P 75 bar
 STRUMENTI DI TUTELA E PIANIFICAZIONE
 NORMATIVA A CARATTERE REGIONALE

DISEGNO LB-D-83204
 Foglio 27 di 27
 REVISIONE 1
 COMMESSA 663300
 SCALA 1:10.000

Tavola
 46/A