PIANTA FONDAZIONI 1:200

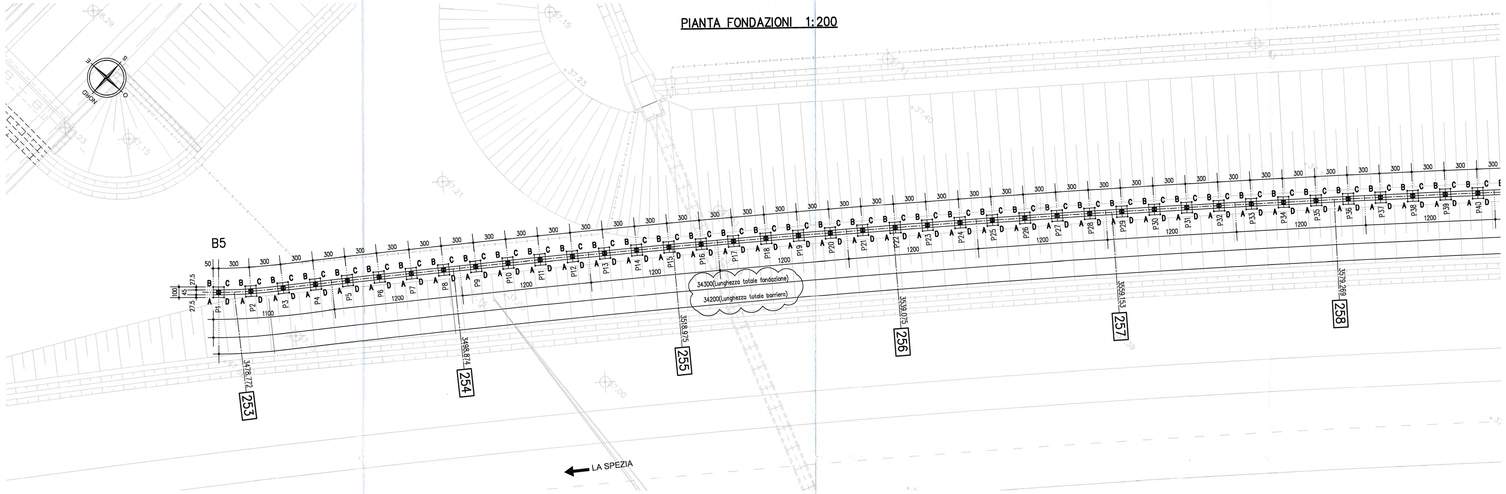

PIANTA FONDAZIONI 1:200

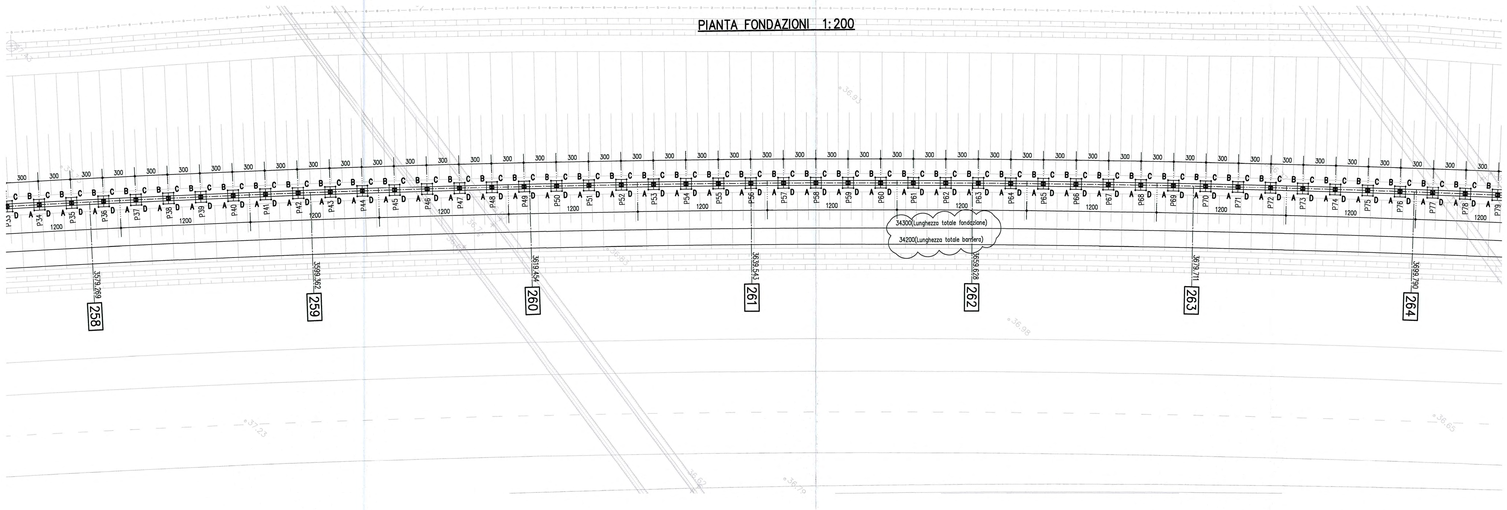

PIANTA FONDAZIONI 1:200

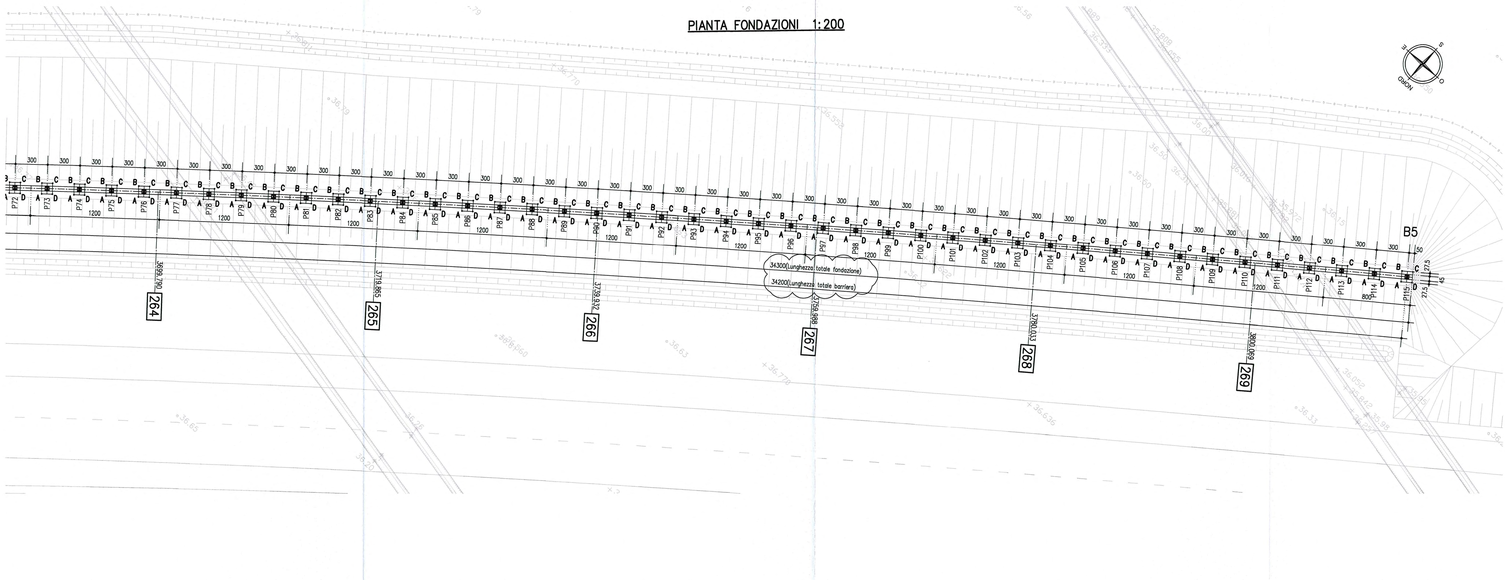

VERTICE	X	Y
P1	4437249.637	1579425.893
P2	4437246.637	1579425.893
P3	4437243.637	1579425.893
P410	4436022.637	1579425.893

VERTICE	X	Y
P411	4436019.637	1579425.893
P412	4436016.637	1579425.893
P413	4436013.637	1579425.893
P414	4436010.637	1579425.893
P415	4436007.637	1579425.893