PROFILO LONGITUDINALE - 1:100 – 2/5

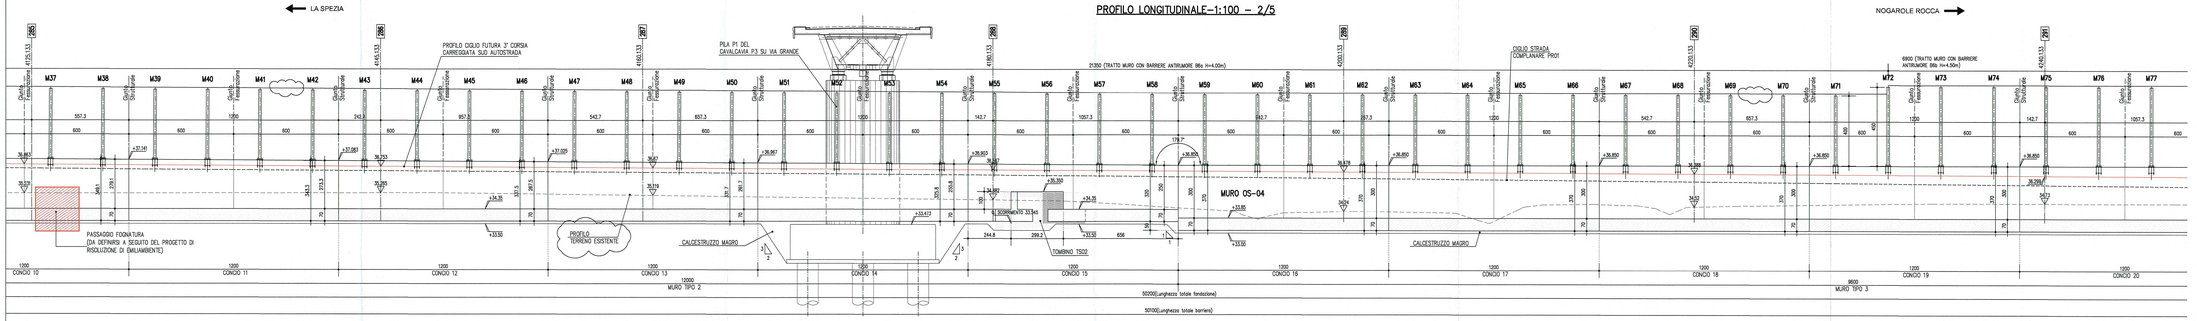

PIANTA – 1:100 – 2/5

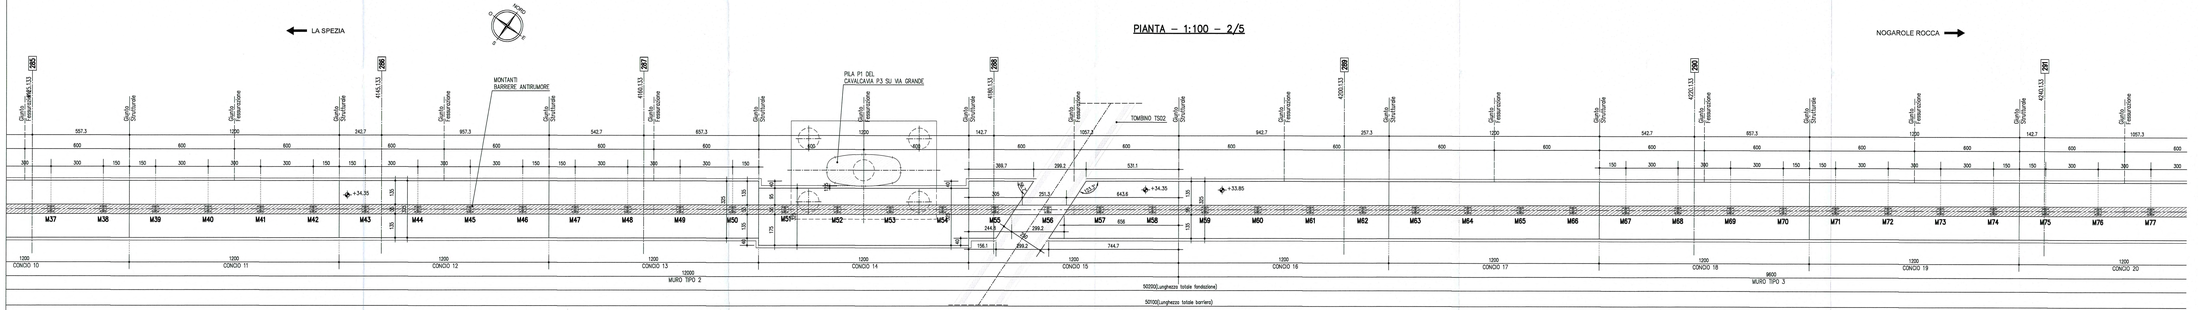

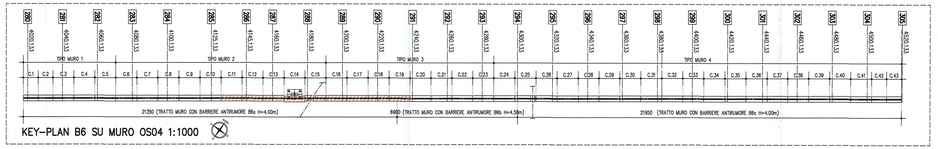

KEY-PLAN B6 SU MURO OS04 1:1000

LEGENDA MODIFICHE 12/12/2014
Inserite le indicazioni richieste

NOTE GENERALI

- LE QUOTE ALTIMETRICHE SONO ESPRESSE IN METRI
- TUTTE LE MISURE SONO ESPRESSE IN CENTIMETRI
- TUTTI GLI ANGOLI SONO ESPRESSI IN GRADI CENTESIMALI

CARATTERISTICHE DEI MATERIALI

- CALCESTRUZZO MAGRO DI SOTTOFONDAZIONE:	- CONGLOMERATO COPERCHIO: MURI di sostegno
CLASSE DI RESISTENZA MINIMA : C 12/15	CLASSE DI RESISTENZA MINIMA : C 32 / 40
- ACCIAIO IN BARRE PER C.A. : B450C saldabile controllato in stabilimento	CLASSE DI ESPOSIZIONE AMBIENTALE : XC4+XD1+XF2
PER I MATERIALI CHE NON ESPRESSAMENTE INDICATI FARE RIFERIMENTO A QUANTO RIPORTATO NELLE RELAZIONI DI CALCOLO	CLASSE DI CONTENUTO CLORURI : 0.40
	CLASSE DI CONSISTENZA : S4
	DIMENSIONE MASSIMO AGGREGATO : 25mm
	COPRIFERRO : 30mm
	RAPPORTO A/C MAX : 0.50

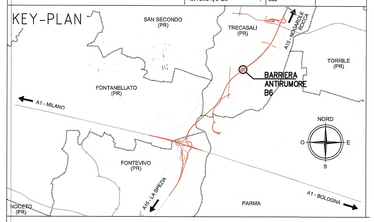

Committente:

AUTOCAMIONALE DELLA CISA S.P.A.
Via Camboara 26/A - Frazione Ponte Taro - 43015 NOCETO (PR)

Impresa Esecutrice:

PIZZAROTTI FONDATA NEL 1910

AUTOSTRADA DELLA CISA A15
RACCORDO AUTOSTRADALE A15/A22
CORRIDOIO PLURIMODALE TIRRENO-BRENNERO
RACCORDO AUTOSTRADALE FRA L' AUTOSTRADA DELLA CISA-FONTEVIVO (PR)
E L' AUTOSTRADA DEL BRENNERO-NOGAROLE ROCCA (VR). 1 LOTTO.

C.U.P. G61B04000060008 | C.I.G. 3070681616

PROGETTO ESECUTIVO

AUTOCAMIONALE DELLA CISA S.p.A. Il Direttore Lavori:	Il Responsabile del Procedimento:
Il Responsabile del lavori:	Il Progettista:
IMPRESA PIZZAROTTI & C. S.p.A. Il Direttore Tecnico:	Il Geologo: N.A.
PROGETTAZIONE DI: A.T.I.: idroesse engineering; ROCKSOIL; ViA	Il Progettista: Ing. Fabio Nigrelli Ordine degli Ingegneri della Provincia di Palermo n.3581 Coordinatore per la Sicurezza in fase di Progettazione: Ing. Giovanni Maria Cepparotti Ordine degli Ingegneri della Provincia di Palermo n. 7301
Consulenza specialistica a cura di: N.A.	Progettista Responsabile Integrazione prestazioni specialistiche: Impresa Pizzarotti & C. S.p.A. Ing. Pietro Mazzoli Ordine degli Ingegneri della Provincia di Parma n. 821

Ing. PIETRO MAZZOLI
IMPRESA PIZZAROTTI
INCARICO CICLONE
INGEGNERIA PARMA A.821

Titolo Elaborato:

Asse principale
Interventi di mitigazione acustica (barriere antirumore)
Barriera acustica B6 - dal km 4+018 al km 4+519
Pianta e profilo longitudinale delle opere di mitigazione acustica. Tav. 2/5

Data Emissione Progetto: 18/03/2014

Scala: 1:100

Identif. Elaborato:

N.RI IDENTIFIC.	CODICE COMMESSA	LOTTO	FASE	DIST.	AMBITO	SIG. SPECIFICA	N.RO SPECIFICA	PROT. SPECIFICA	TIPO DISC.	N.RO PROGR. DISC.	AGGIORNAM.
	RAAA	1	E	I	AP	BA	06	G	PL	002	C

Rev.	Data	DESCRIZIONE REVISIONE	Redatto	Controllato	Approvato
C	12/12/2014	Istruttoria A15	POLLIZZI	NIGRELLI	MAZZOLI
B	10/10/2014	Istruttoria RFI/A prot. n°730 del 09/09/2014	POLLIZZI	NIGRELLI	MAZZOLI
A	04/07/2014	RIEMISSIONE PROGETTO ESECUTIVO	POLLIZZI	NIGRELLI	MAZZOLI

IL PRESENTE DISEGNO NEL SUOI COMPLESSO, SPECIFICHE E ALLEGATI COMPRESI, IL TUTTO E DI NATURA RISERVATA E CONFIDENZIALE DELLA DITTA S.p.A. CHE CONSERVA OGNI DIRITTO DI PROPRIETA' ED AUTORE SUL MEDESIMO. VIETATA LA COPIA, LA RIPRODUZIONE E LA CESSIONE A TERZI SENZA AUTORIZZAZIONE SCRITTA.