




COROGRAFIA

1	30/05/2008	AGGIORNATO CON VARIANTI	SCIOSCIA	CASATI	SCIOSCI
0	31/10/2006	EMISSIONE	SERAFINI	CASATI	SCIOSCI
Rev.	DATA	DESCRIZIONE	ELABORATO	VERIFICATO	APPROVATO
 		PROGETTISTA  Snamprogetti	COMMESSA 663300	UNITA' 10	
METANODOTTO POGGIO RENATICO - CREMONA DN 1200 (48") P 75 bar			DISEGNO LB-D-83205		
STRUMENTI DI PIANIFICAZIONE URBANISTICA			REVISIONE	1	
			FG.	1	DI 25
			SCALA	1:10.000	



NODO DI POGGIO RENATICO

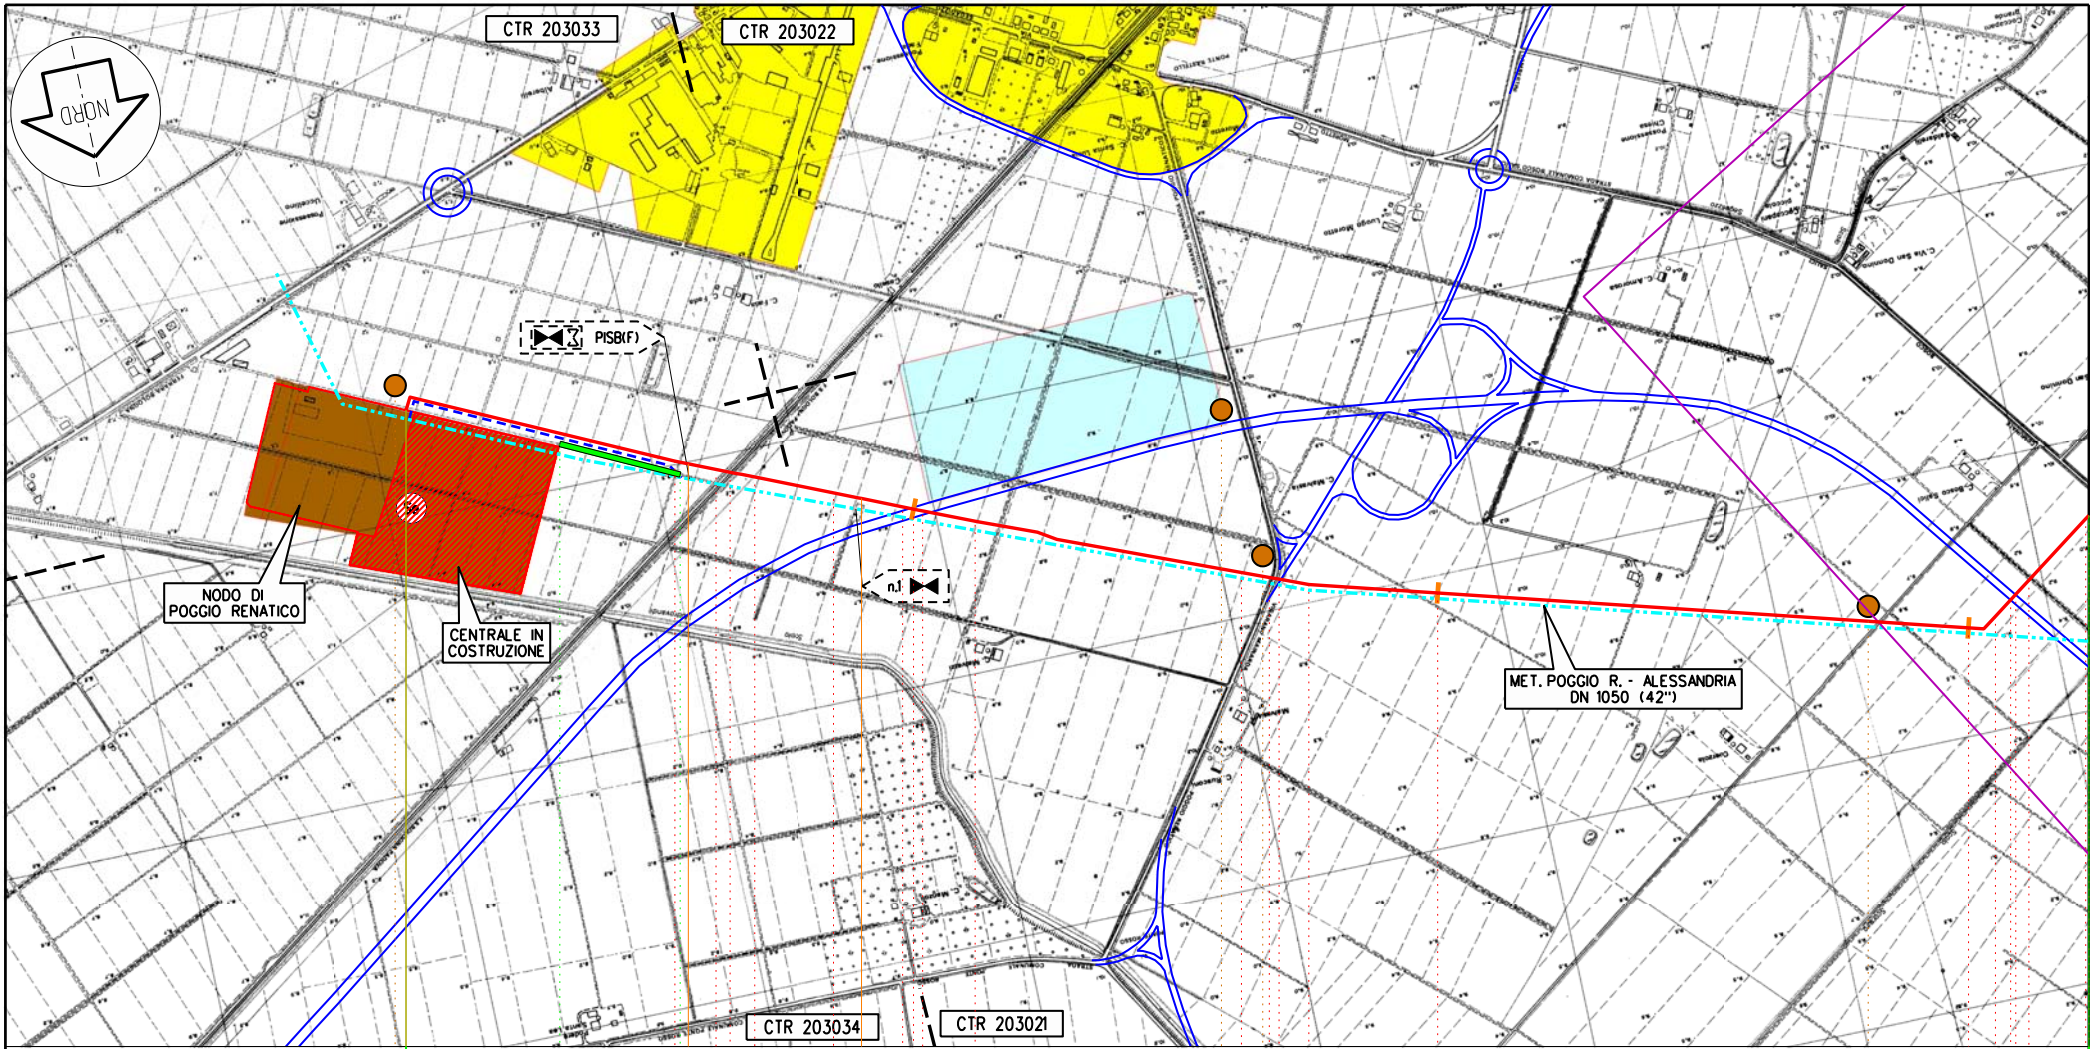CENTRALE IN COSTRUZIONE

PISB(F)

n.l.

MET. POGGIO R. - ALESSANDRIA
DN 1050 (42")

CTR 203033

CTR 203022

CTR 203034

CTR 203021

Poggio Renatico

FE

149,460
POGGIO RENATICO - CREMONA

km 0,000

L/R km 0,000

PISB n.l/G km 0,575

PI n 2 km 0,900

C1

C2

C3

C4

Il presente disegno e' di proprieta' aziendale - La societa' tutelera' i propri diritti termine di legge.


Proprietario
Snam
Rete Gas
Progettista
Snamprogetti

METANODOTTO
POGGIO RENATICO - CREMONA

STRUMENTI DI PIANIFICAZIONE
URBANISTICA

Disegno LB-D-83205
Foglio 3 di 25
Revisione 1
Commessa 663300
Scala 1:10.000

Tavola
1

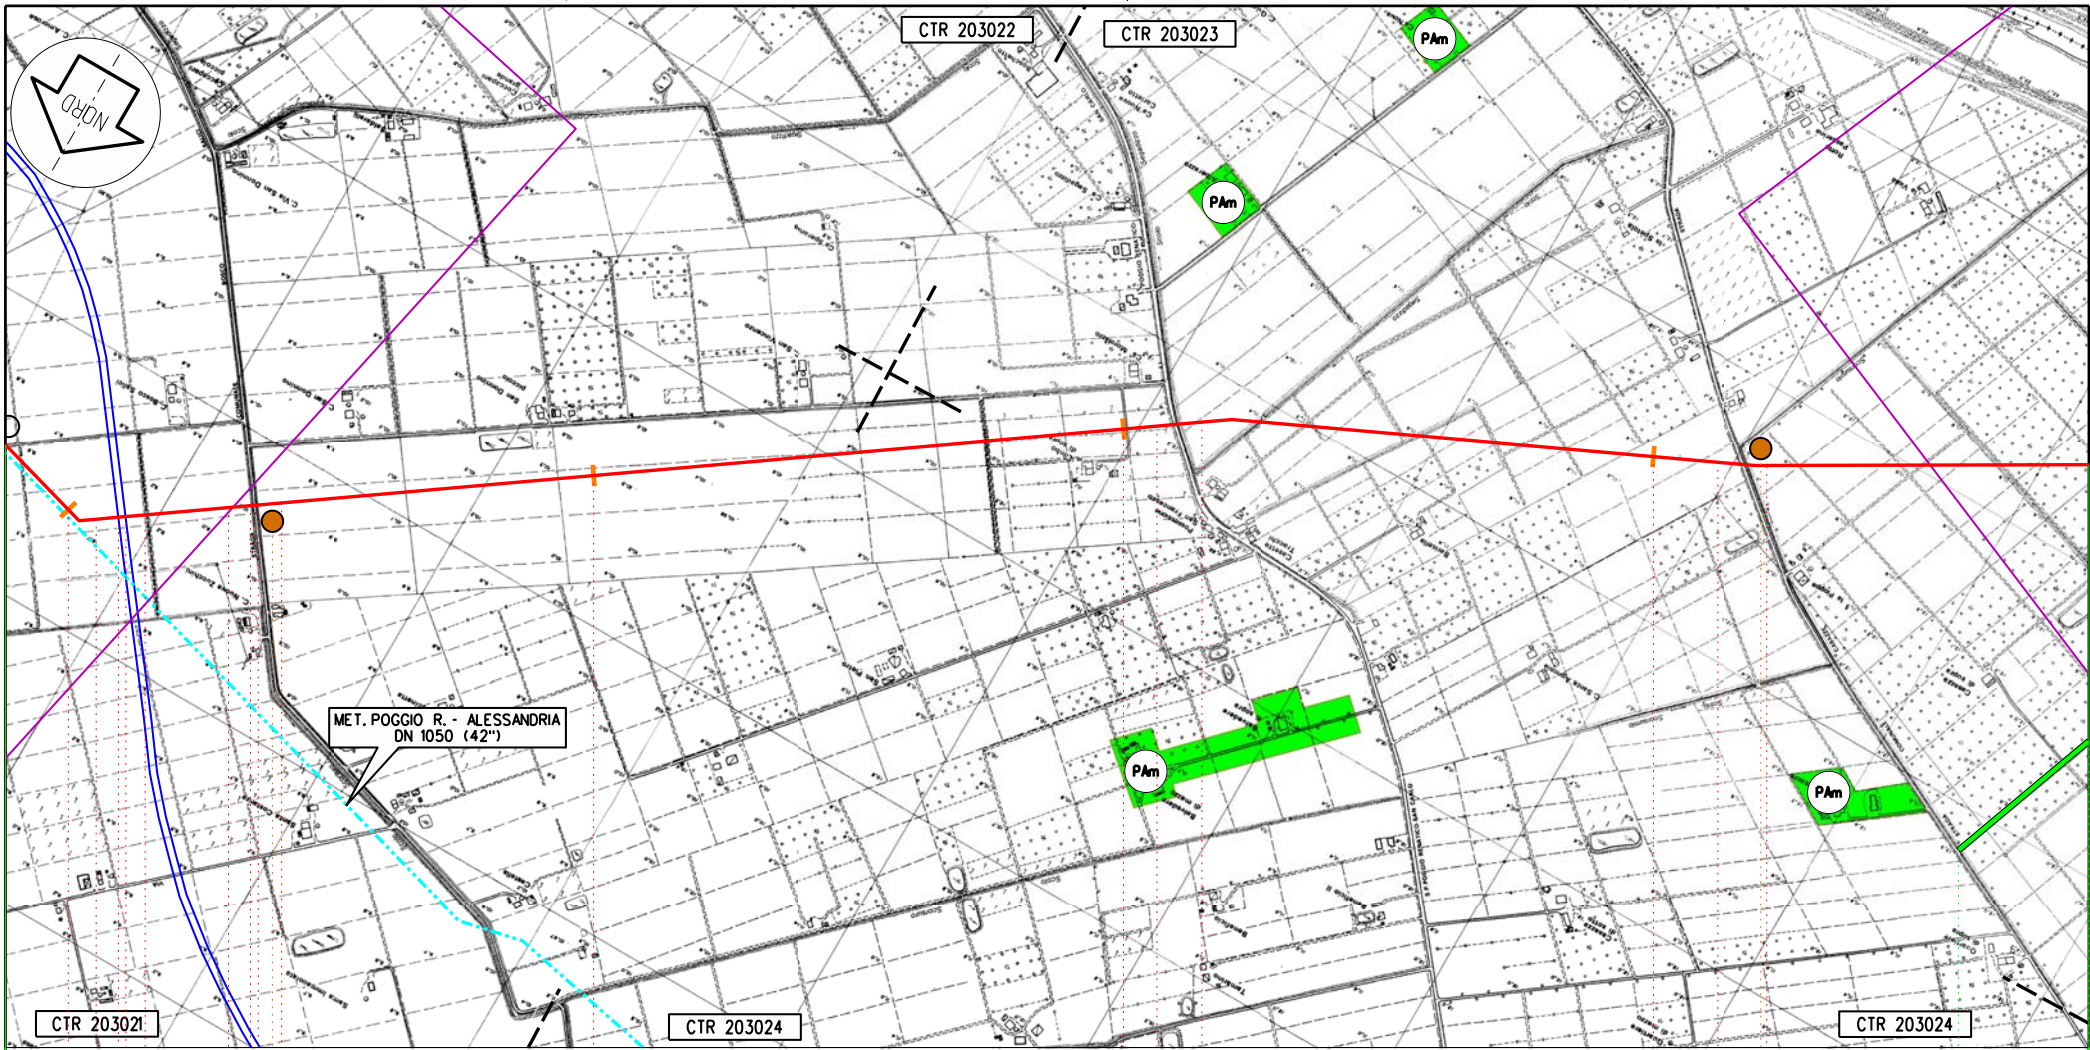


Poggio Renatico

FE

3 4 5 6

149,460
POGGIO RENATICO - CREMONA

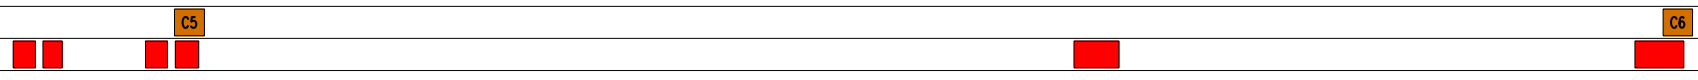

Proprietario
Snam
Rete Gas
Progettista
Snamprogetti



METANODOTTO
POGGIO RENATICO - CREMONA

STRUMENTI DI PIANIFICAZIONE
URBANISTICA

DISEGNO LB-D-83205
Foglio 4 di 25
REVISIONE 1
COMMESSA 663300
SCALA 1:10.000

Tavola
2

Il presente disegno e' di proprieta' aziendale - La societa' tutelera' i propri diritti a termine di legge.

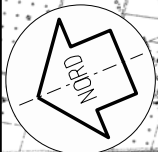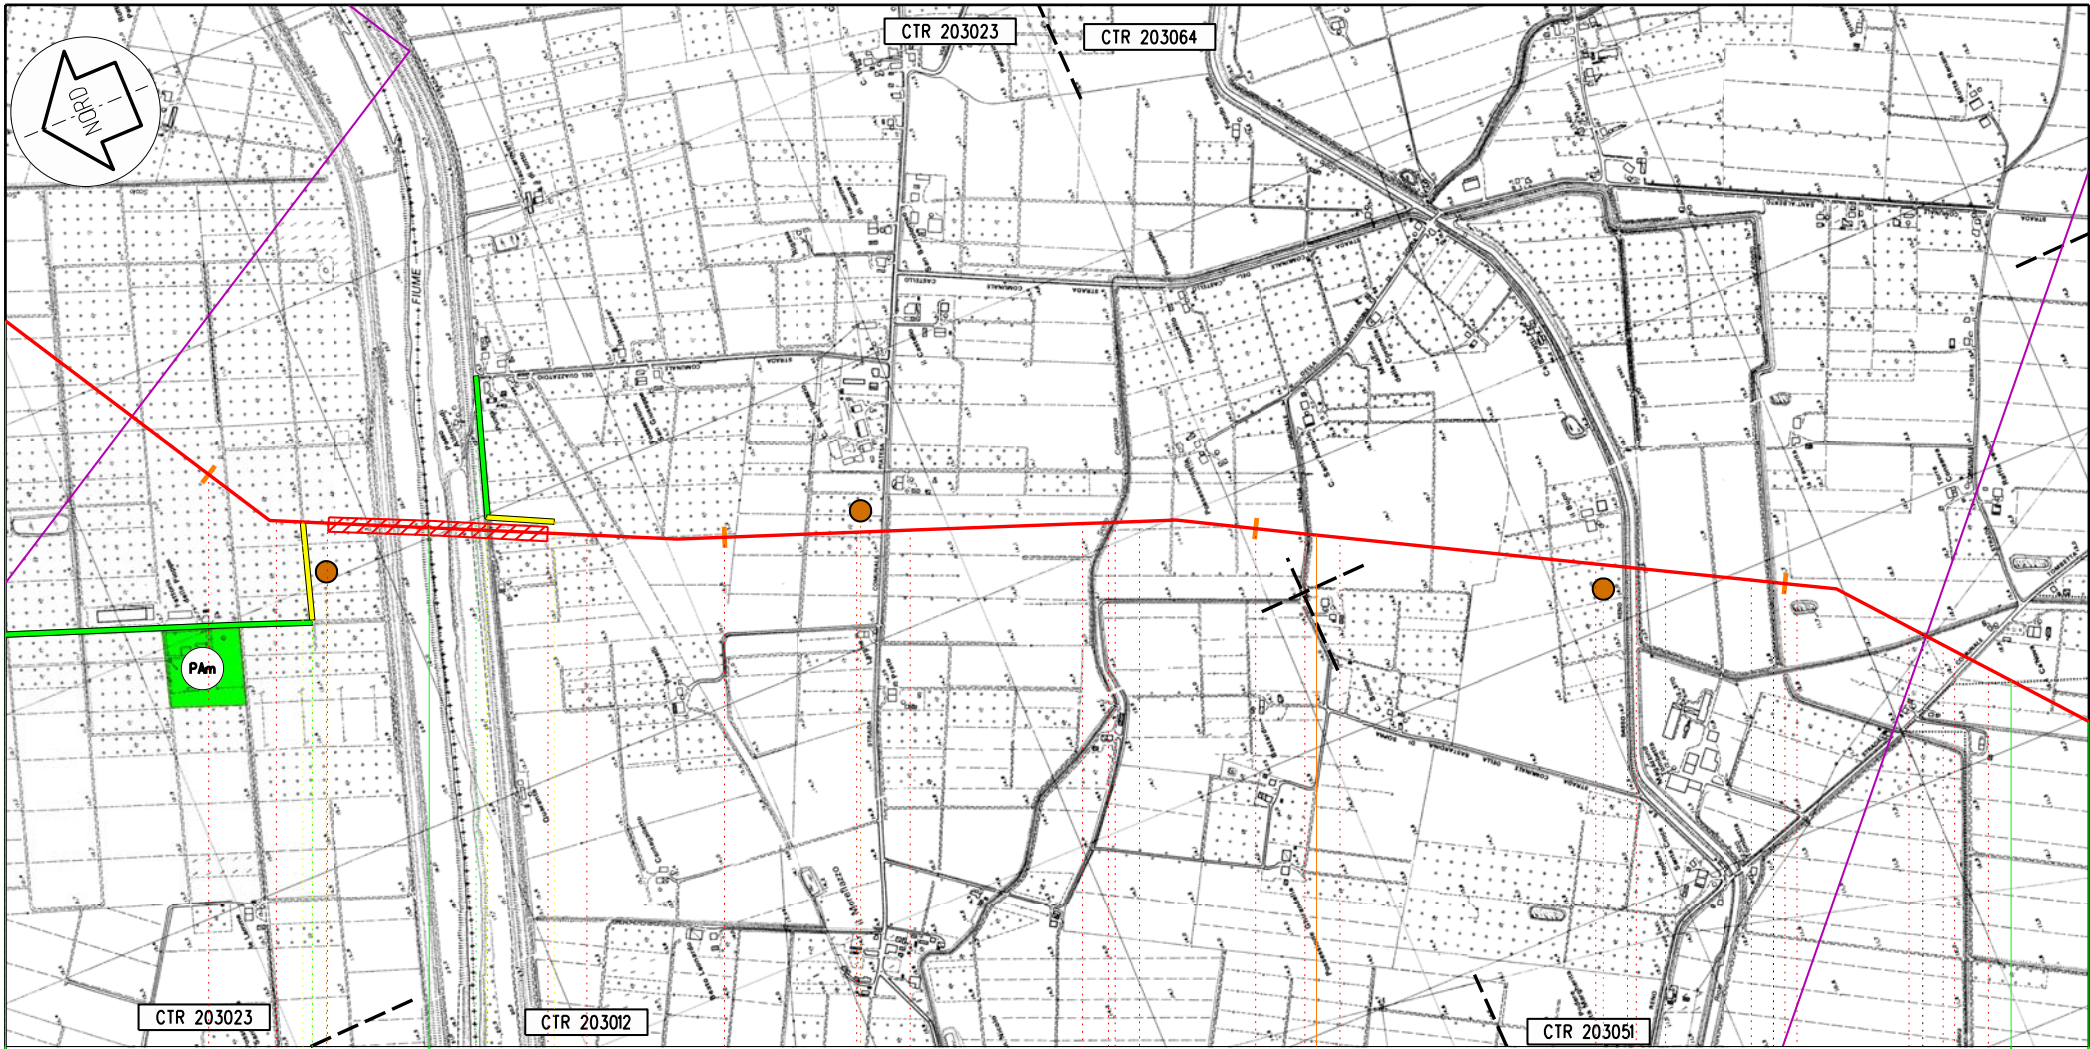

CTR 203023

CTR 203012

CTR 203023

CTR 203064

CTR 203051

Poggio Renatico

Galliera

S. Pietro in Casale

FE

BO


7

8

9

10

149,460
POGGIO RENATICO - CREMONA

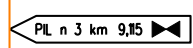

C7

C8

C9

1

2

Proprietario
Snam
Reto Gas
Progettista
Snamprogetti


METANODOTTO
POGGIO RENATICO - CREMONA

STRUMENTI DI PIANIFICAZIONE
URBANISTICA

DISEGNO LB-D-83205
Foglio 5 di 25
REVISIONE 1
COMMESSA 663300
SCALA 1:10.000

Tavola
3

Il presente disegno e' di proprieta' aziendale - La societa' tutelera' i propri diritti a termine di legge.

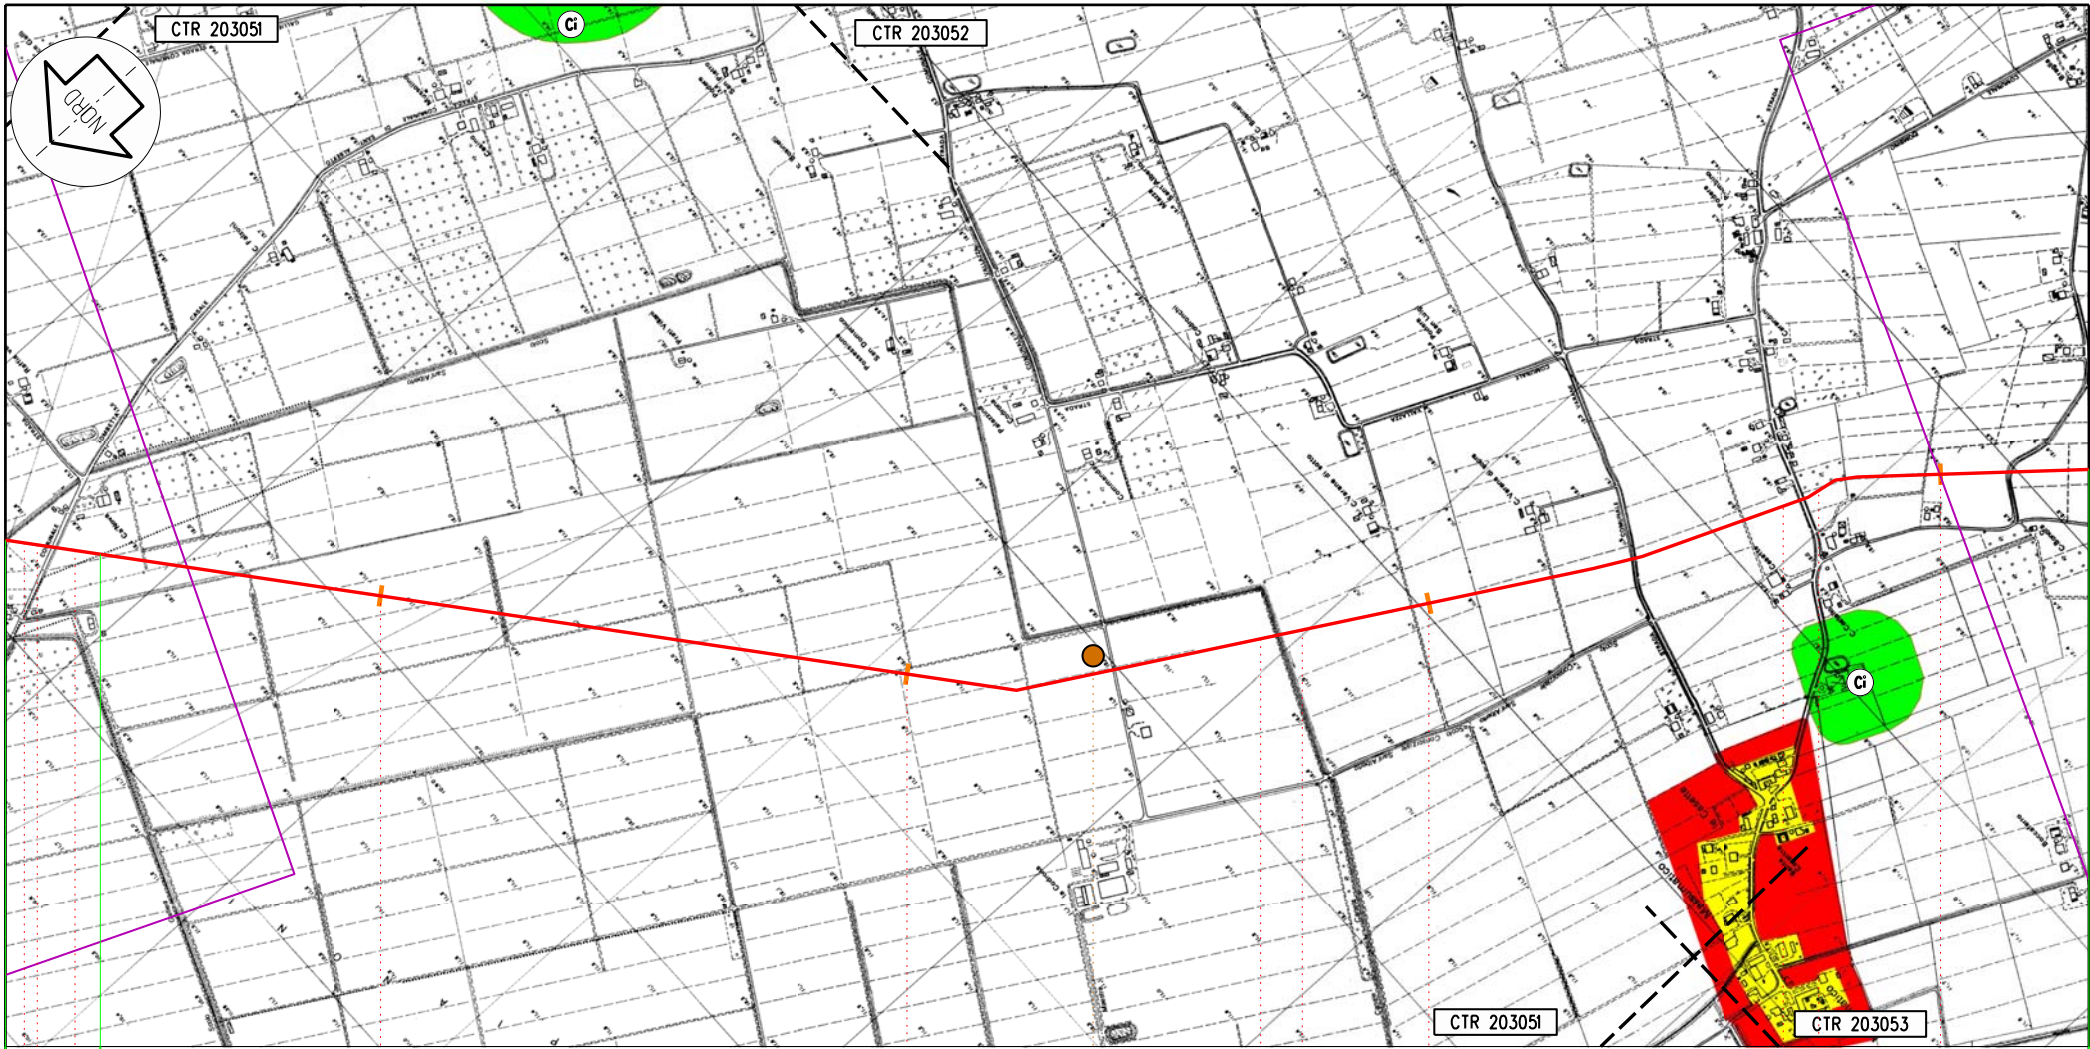

Galliera S. Pietro in Casale

BO

11 12 13 14

149,460
POGGIO RENATICO - CREMONA

CIO

Il presente disegno e' di proprieta' aziendale - La societa' tutelera' i propri diritti termine di legge.


Proprietario
Snam
Rete Gas
Progettista
Snamprogetti

METANODOTTO
POGGIO RENATICO - CREMONA

STRUMENTI DI PIANIFICAZIONE
URBANISTICA

DISEGNO LB-D-83205
Foglio 6 di 25
REVISIONE 1
COMMESSA 663300
SCALA 1:10.000

Tavola
4

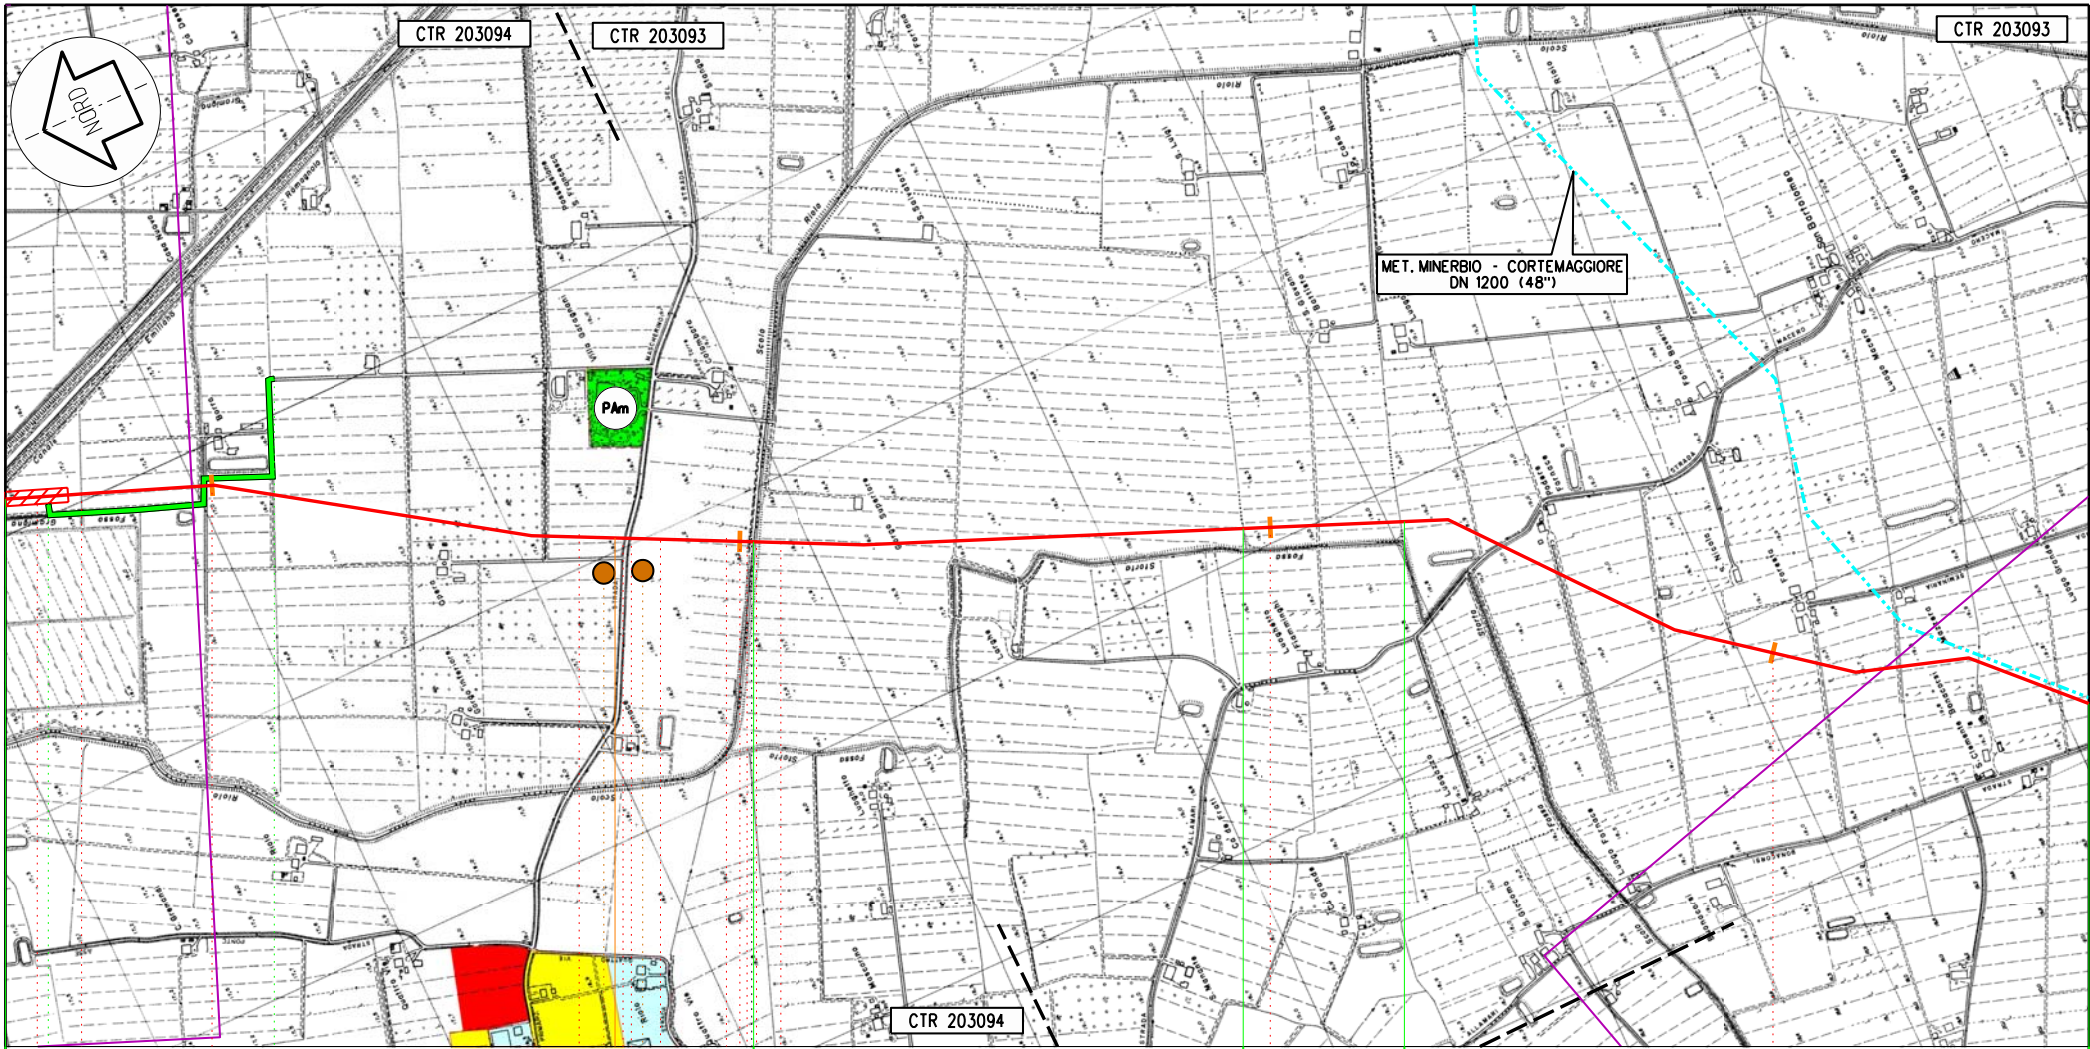

S. Giorgio di Piano

Castello d' Argile

S. Giorgio di Piano

Argelato

18

19

20

21

149,460
POGGIO RENATICO - CREMONA

▶ P.L. n 4 km 18,765 ◀



C14 C15



Proprietario
Snam
Rete Gas
Progettista
Snamprogetti

METANODOTTO
POGGIO RENATICO - CREMONA


STRUMENTI DI PIANIFICAZIONE
URBANISTICA

DISEGNO LB-D-83205
Foglio 7 di 25
REVISIONE 1
COMMESSA 663300
SCALA 1:10.000

Tavola
6

Il presente disegno e' di proprieta' aziendale - La societa' tutelera' i propri diritti termine di legge.

Il presente disegno e' di proprieta' aziendale - La societa' tutelera' il proprio diritto termine di legge.

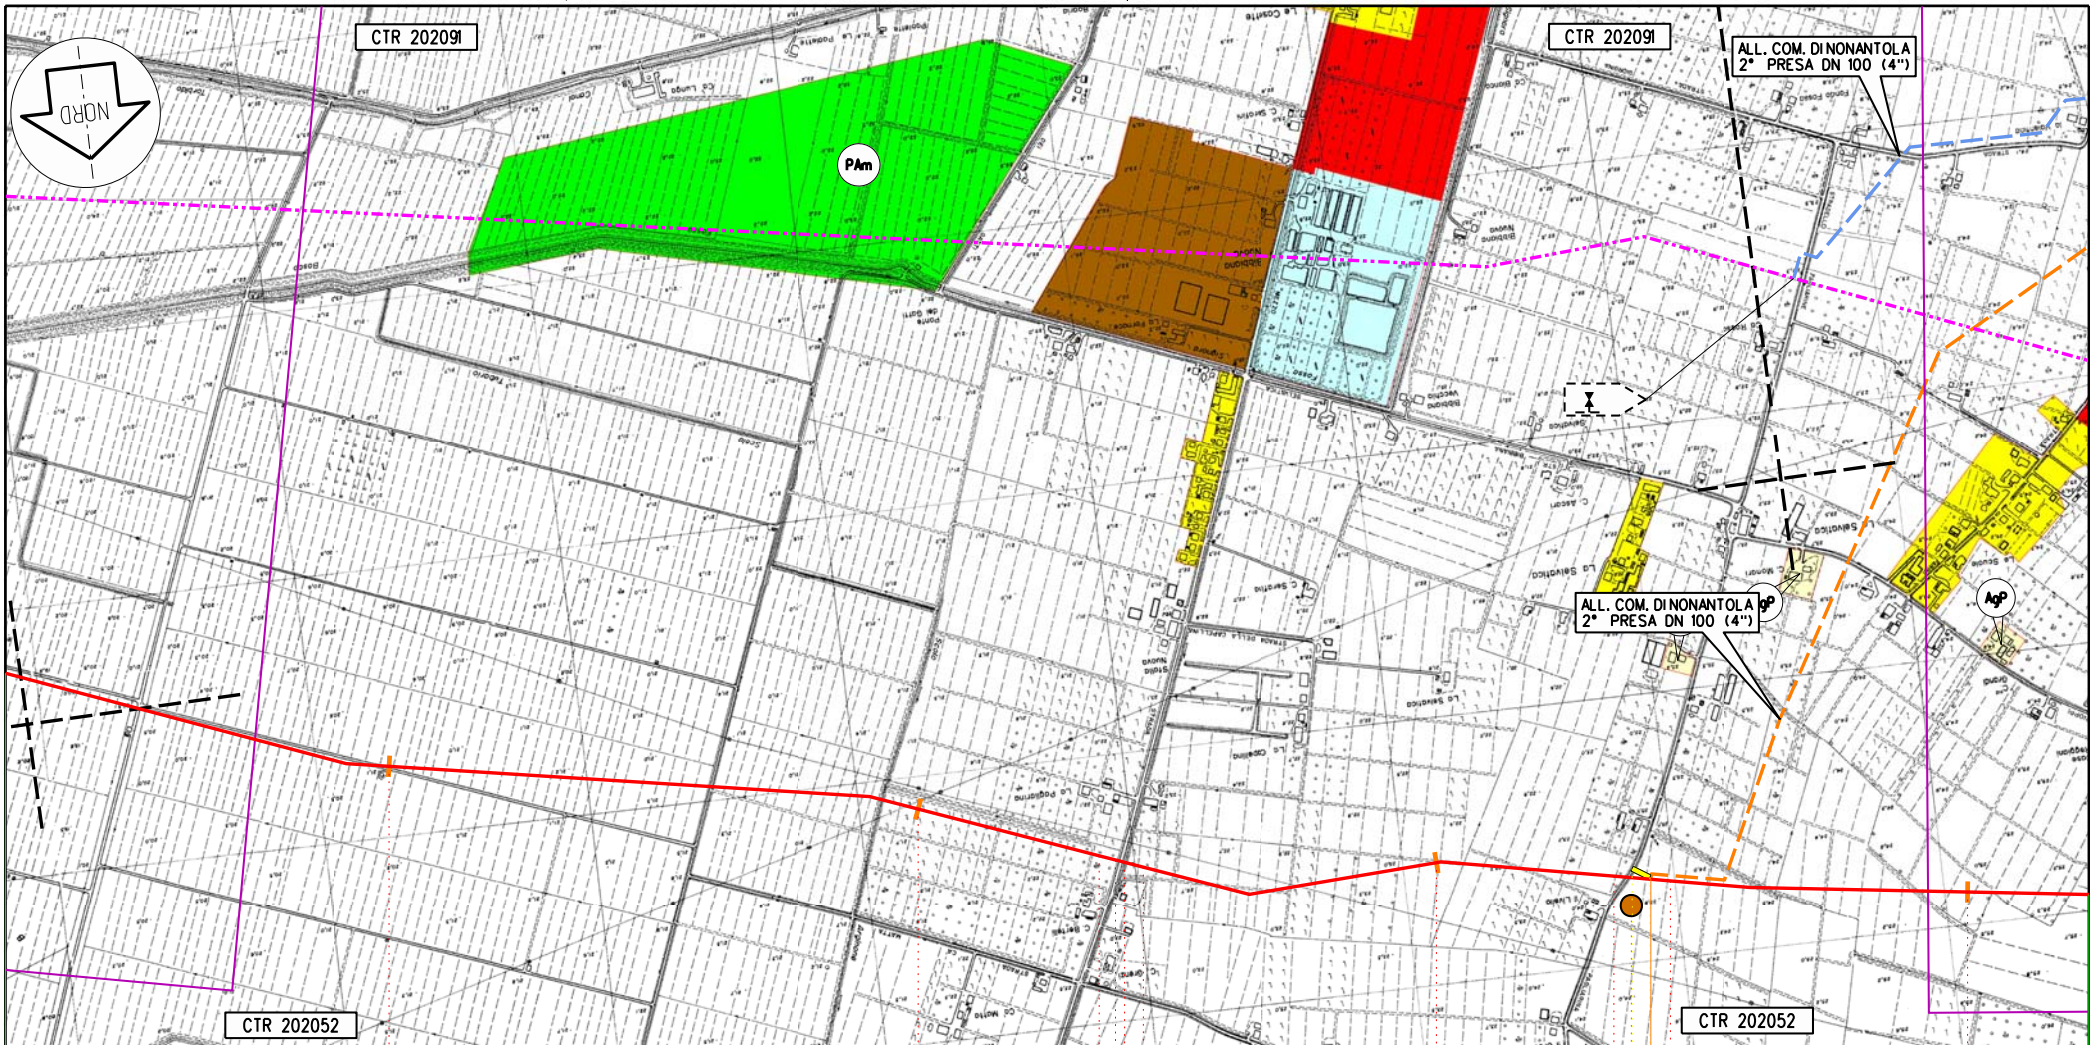

Nanantola

MO

44

45

46

47

149,460
POGGIO RENATICO - CREMONA

PIDn 9 km 46,405

C35


Proprietario
Snam
 Rete Gas
 Progettista
Snamprogetti

METANODOTTO
 POGGIO RENATICO - CREMONA
 STRUMENTI DI PIANIFICAZIONE
 URBANISTICA

DISEGNO LB-D-83205
 Foglio 8 di 25
 REVISIONE 1
 COMMESSA 663300
 SCALA 1:10.000

Tavola
 13

Il presente disegno e' di proprieta' aziendale - La societa' tutelera' i propri diritti a termine di legge.

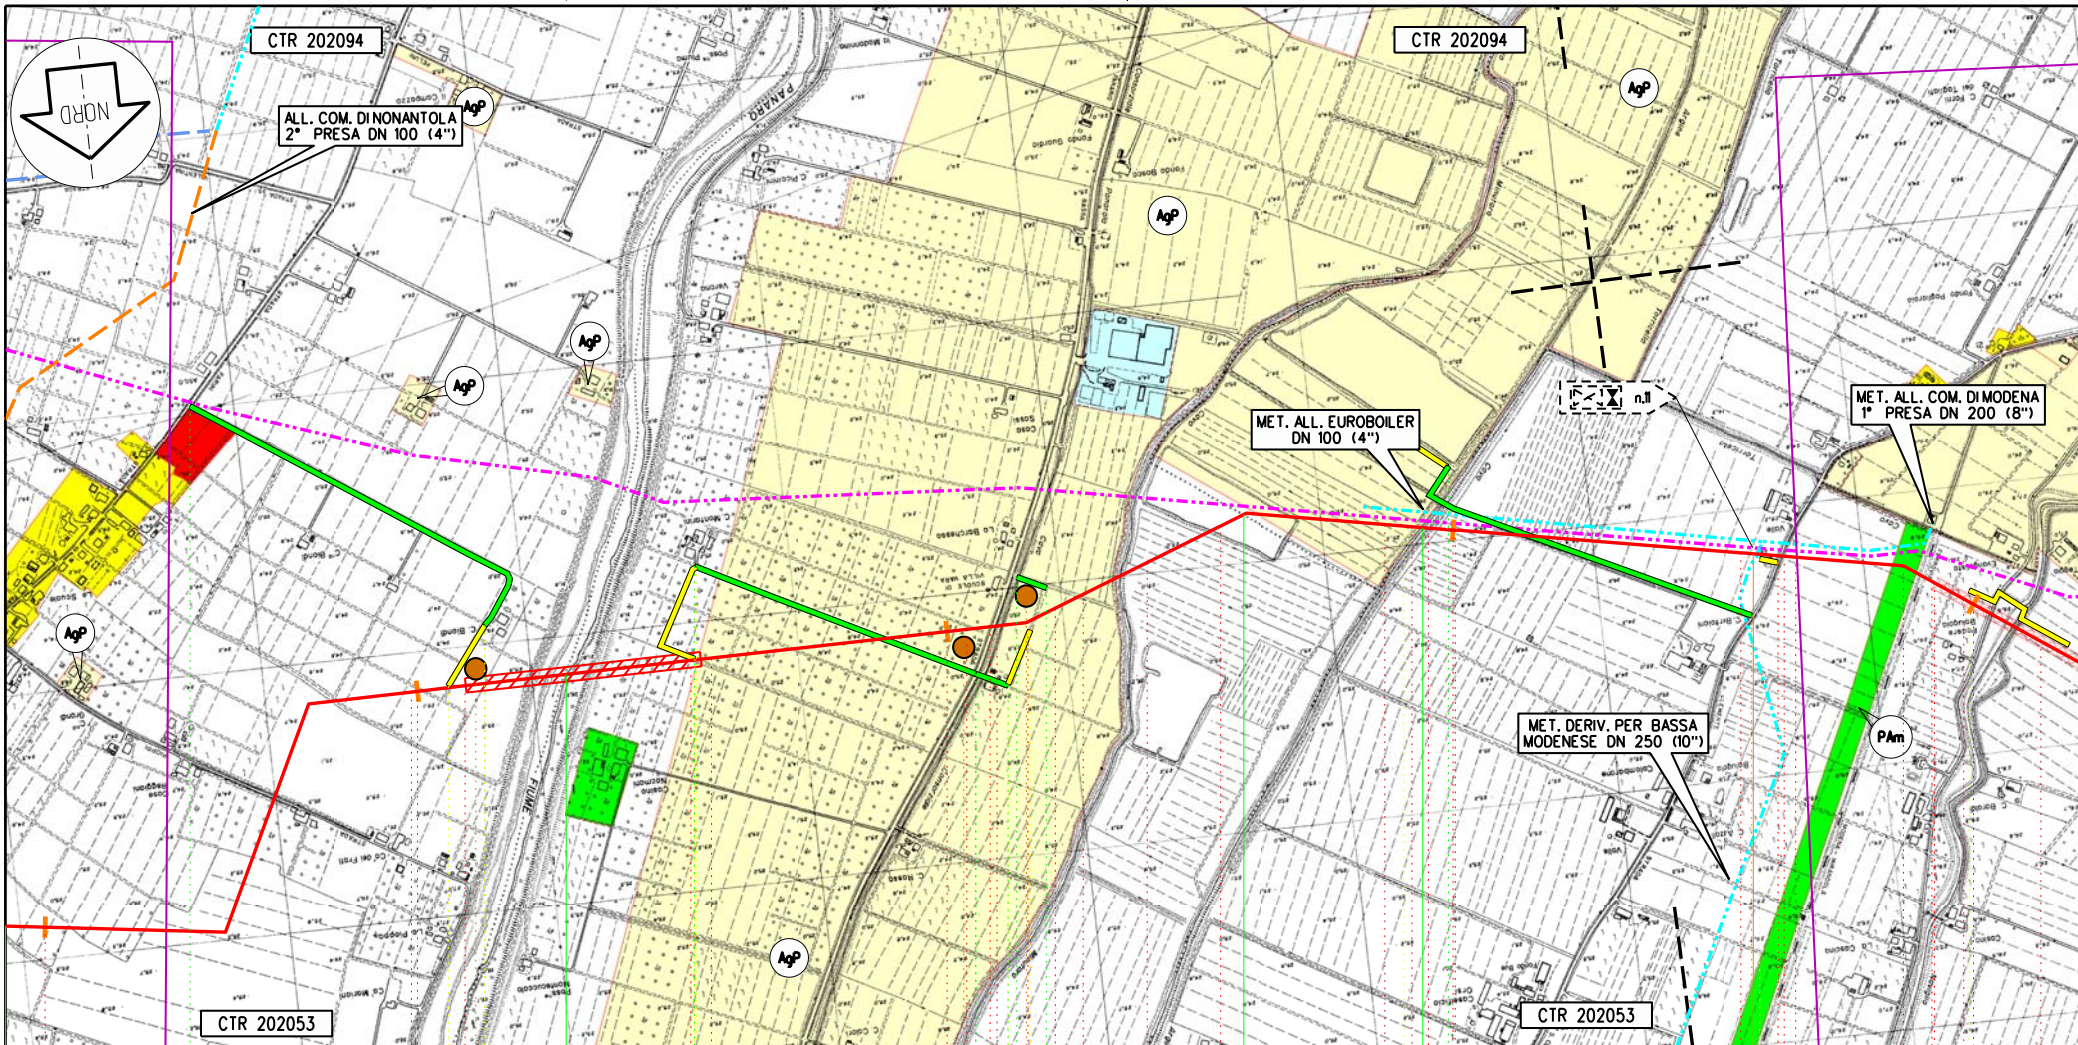

Nonantola

Bomporto

Modena

Bastiglio

MO

47

48

49

50

51

149,460
POGGIO RENATICO - CREMONA

PDS n 9/a km 50,565

C36

C37

C38

Proprietario
Snam
Rete Gas
Progettista
Snamprogetti


METANODOTTO
POGGIO RENATICO - CREMONA

STRUMENTI DI PIANIFICAZIONE
URBANISTICA

Disegno LB-D-83205
Foglio 9 di 25
Revisione 1
Commessa 663300
Scala 1:10.000

Tavola
14

Il presente disegno e' di proprieta' aziendale - La societa' tutelera' i propri diritti termine di legge.

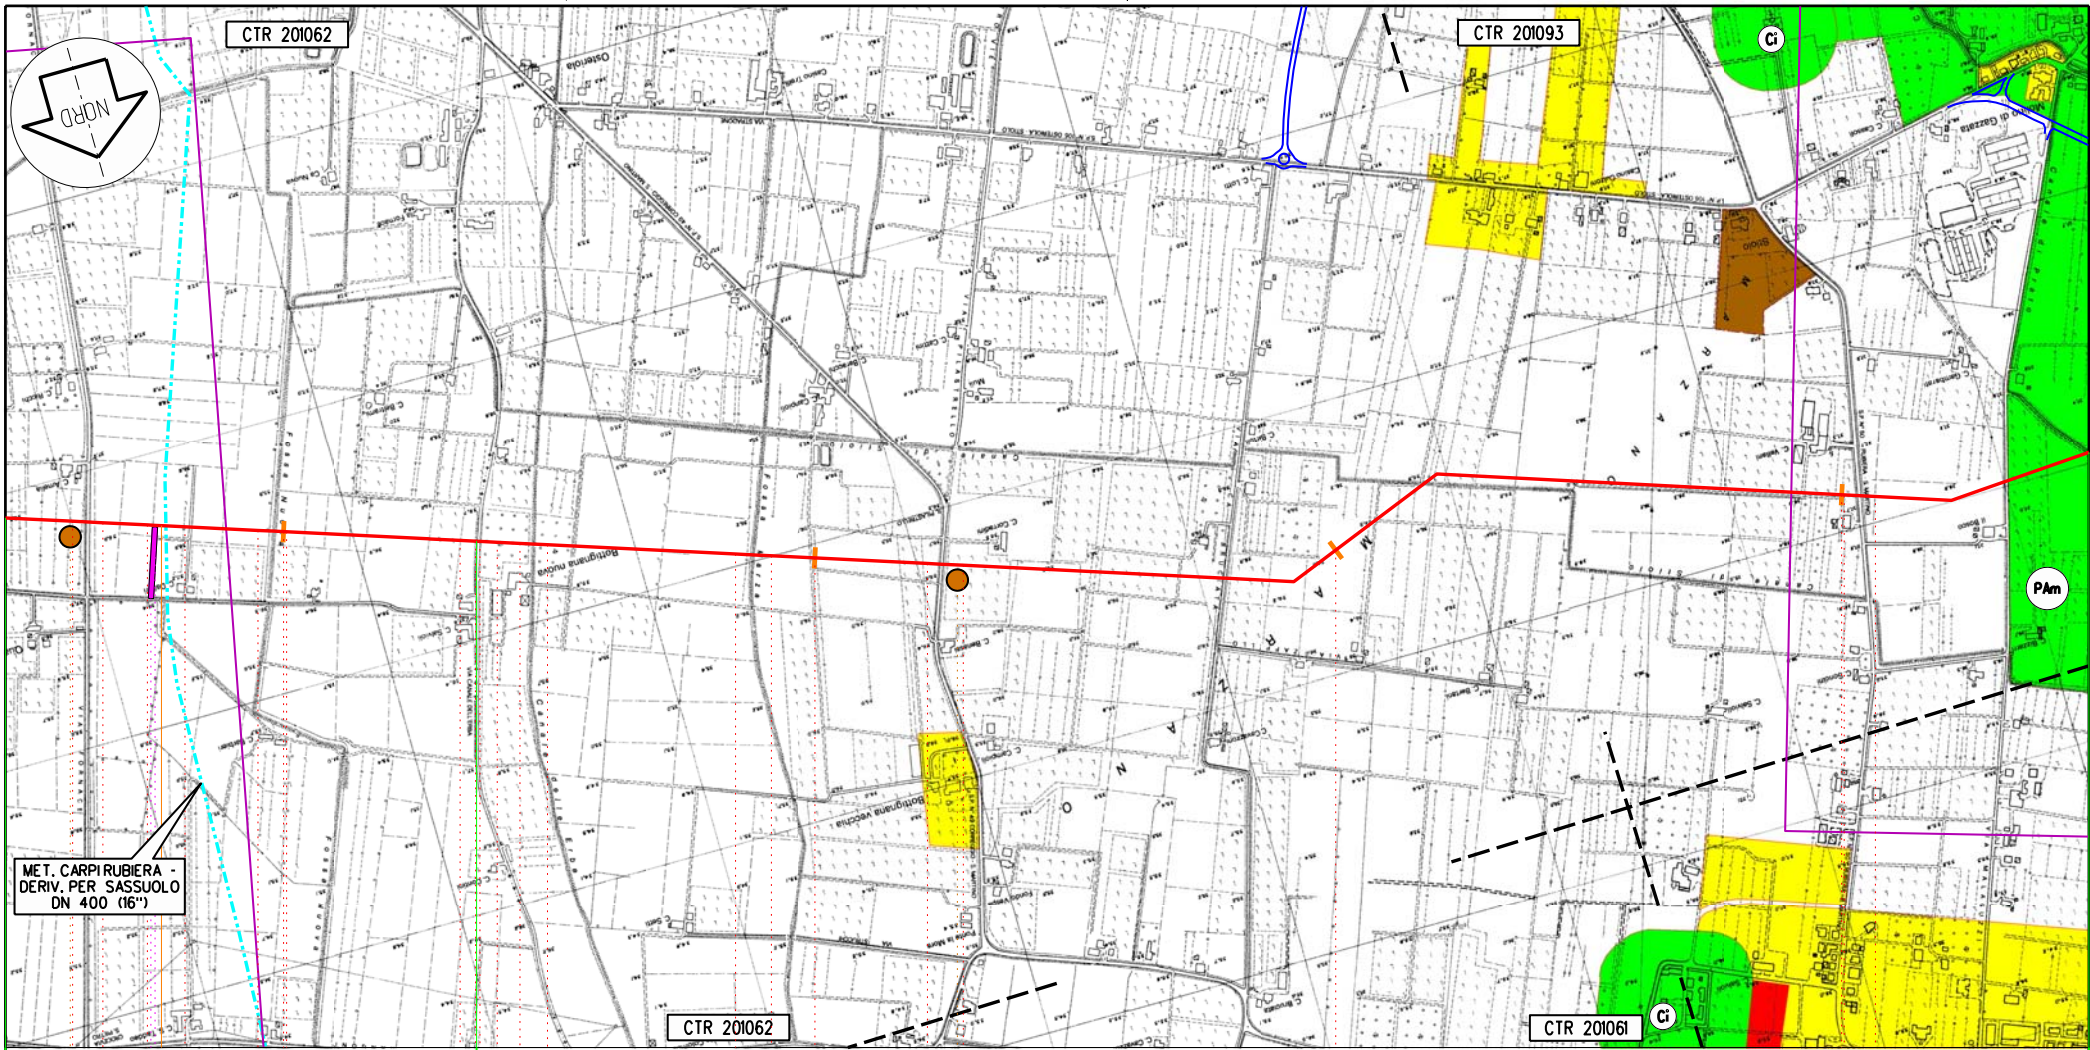

Campogalione

S. Martino in Rio

MO

RE

66

67

68

69

149,460
POGGIO RENATICO - CREMONA

↳ PIDI n 12 km 65,770

C49

C50

Proprietario
Snam
Rete Gas
Progettista
Snamprogetti


METANODOTTO
POGGIO RENATICO - CREMONA

STRUMENTI DI PIANIFICAZIONE
URBANISTICA

Disegno LB-D-83205
Foglio 11 di 25
Revisione 1
Commessa 663300
Scala 1:10.000

Tavola
19

Il presente disegno e' di proprieta' aziendale - La societa' tutelera' i propri diritti a termine di legge.

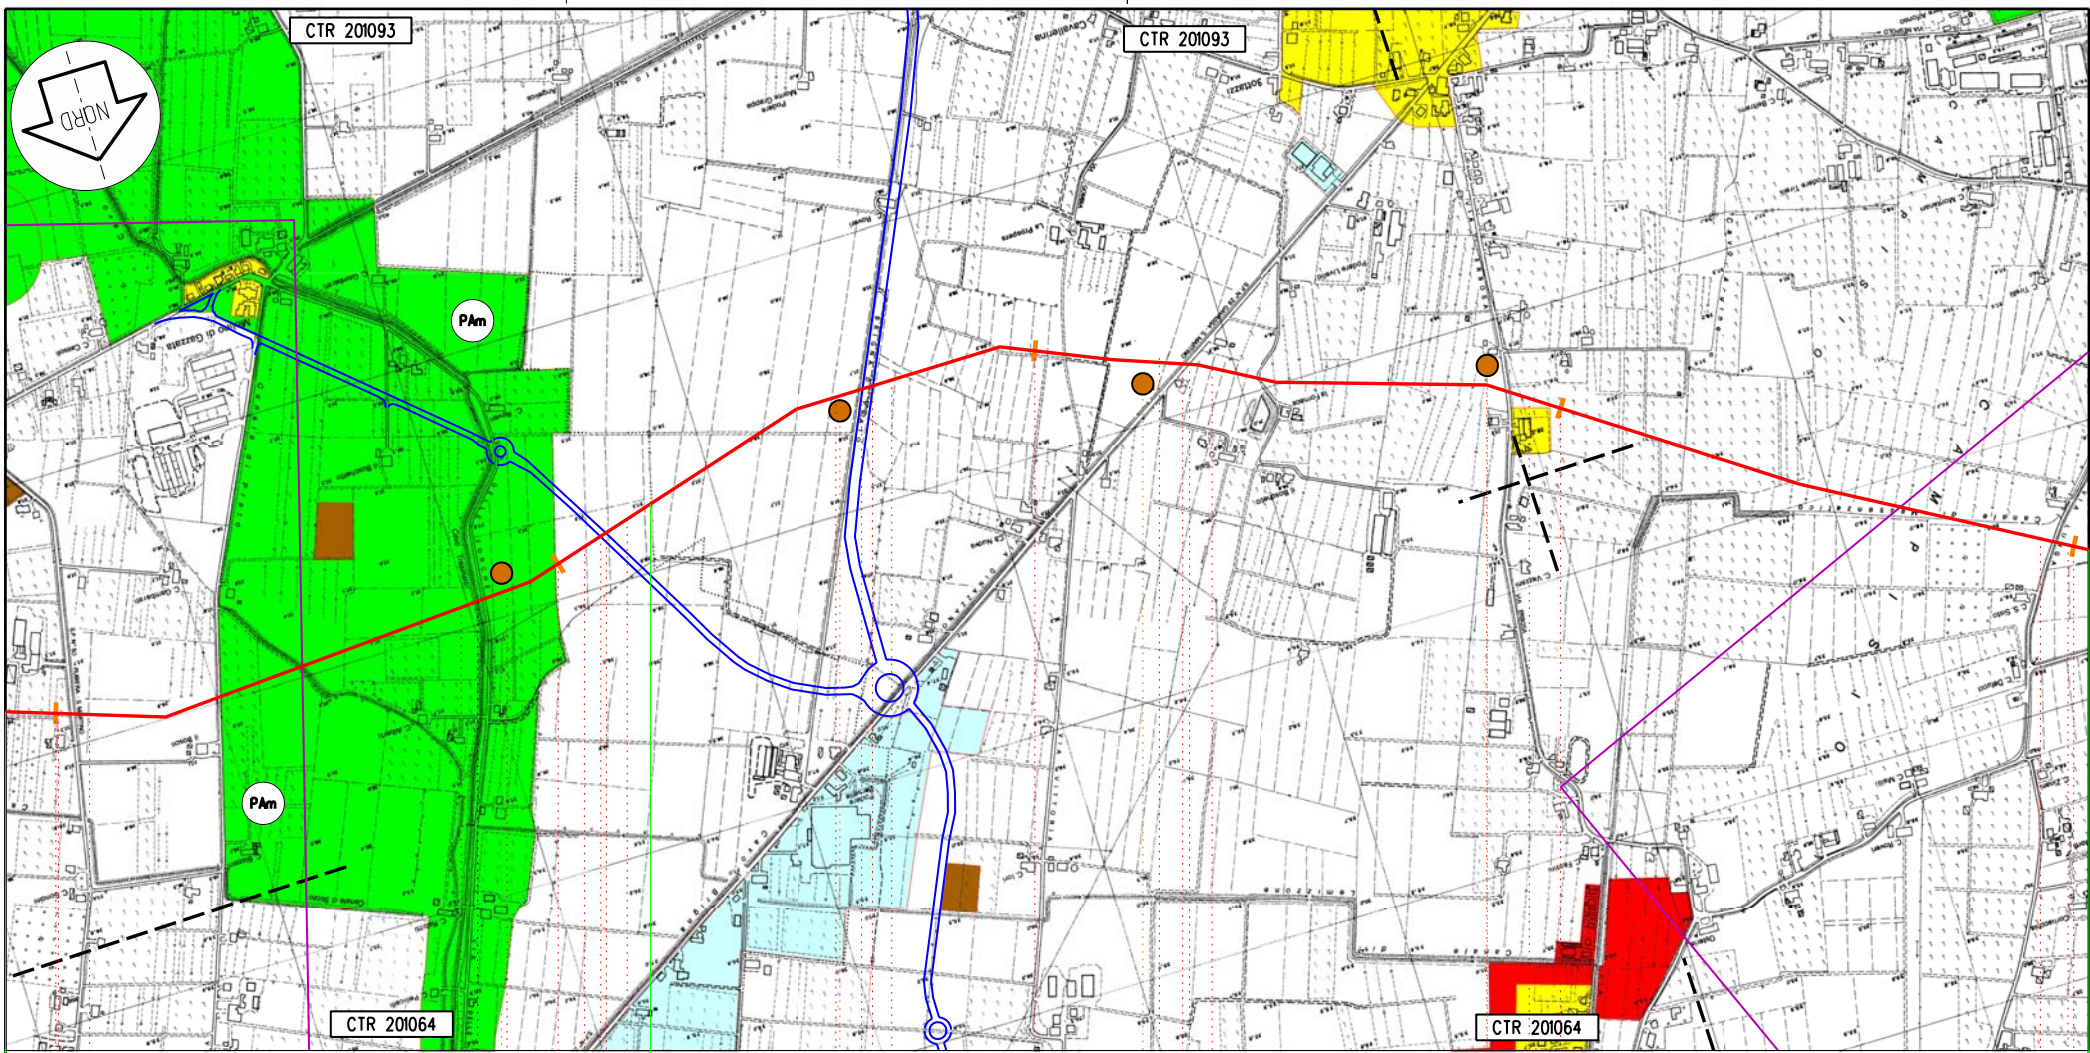

S. Martino in Rio

Correggio

RE

69

70

71

72

73

149,460
POGGIO RENATICO - CREMONA

C51

C52

C53

C54

4

Proprietario
Snam
 Rete Gas
 Progettista
Snamprogetti



METANODOTTO
 POGGIO RENATICO - CREMONA
 STRUMENTI DI PIANIFICAZIONE
 URBANISTICA

DISEGNO LB-D-83205
 Foglio 12 di 25
 REVISIONE 1
 COMMESSA 663300
 SCALA 1:10.000

Tavola
 20

CTR 201051

CTR 201051

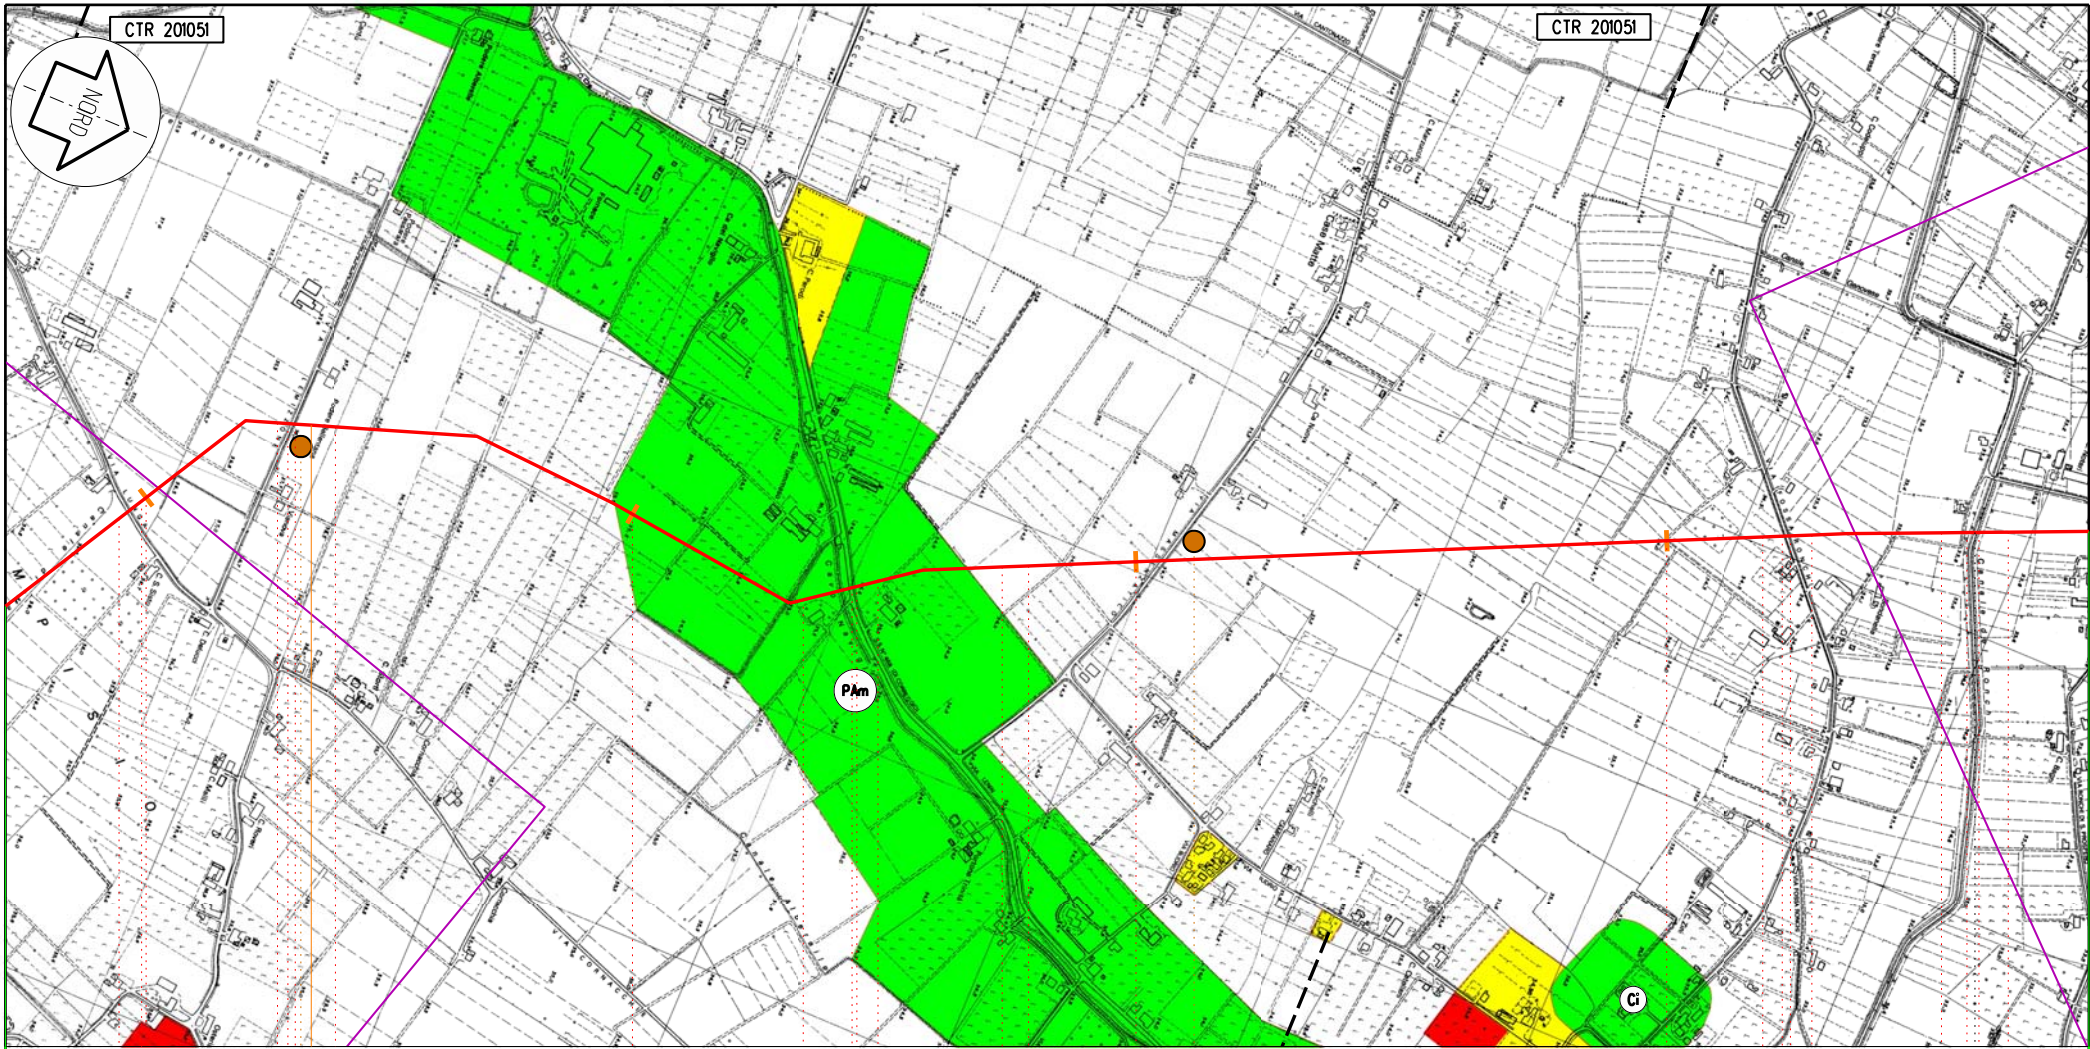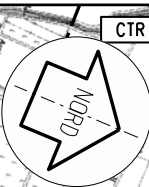

Correggio

RE

73

74

75

76

149,460
POGGIO RENATICO - CREMONA

PI.L n 13 km 73,360

C55

C56

5

Il presente disegno e' di proprieta' aziendale - La societa' tutelera' i propri diritti termine di legge.

Proprietario
Snam
Rete Gas
Progettista
Snamprogetti

METANODOTTO
POGGIO RENATICO - CREMONA


STRUMENTI DI PIANIFICAZIONE
URBANISTICA

DISEGNO LB-D-83205
Foglio 13 di 25
REVISIONE 1
COMMESSA 663300
SCALA 1:10.000

Tavola

21

Il presente disegno e' di proprieta' aziendale - La societa' tutelera' i propri diritti termine di legge.

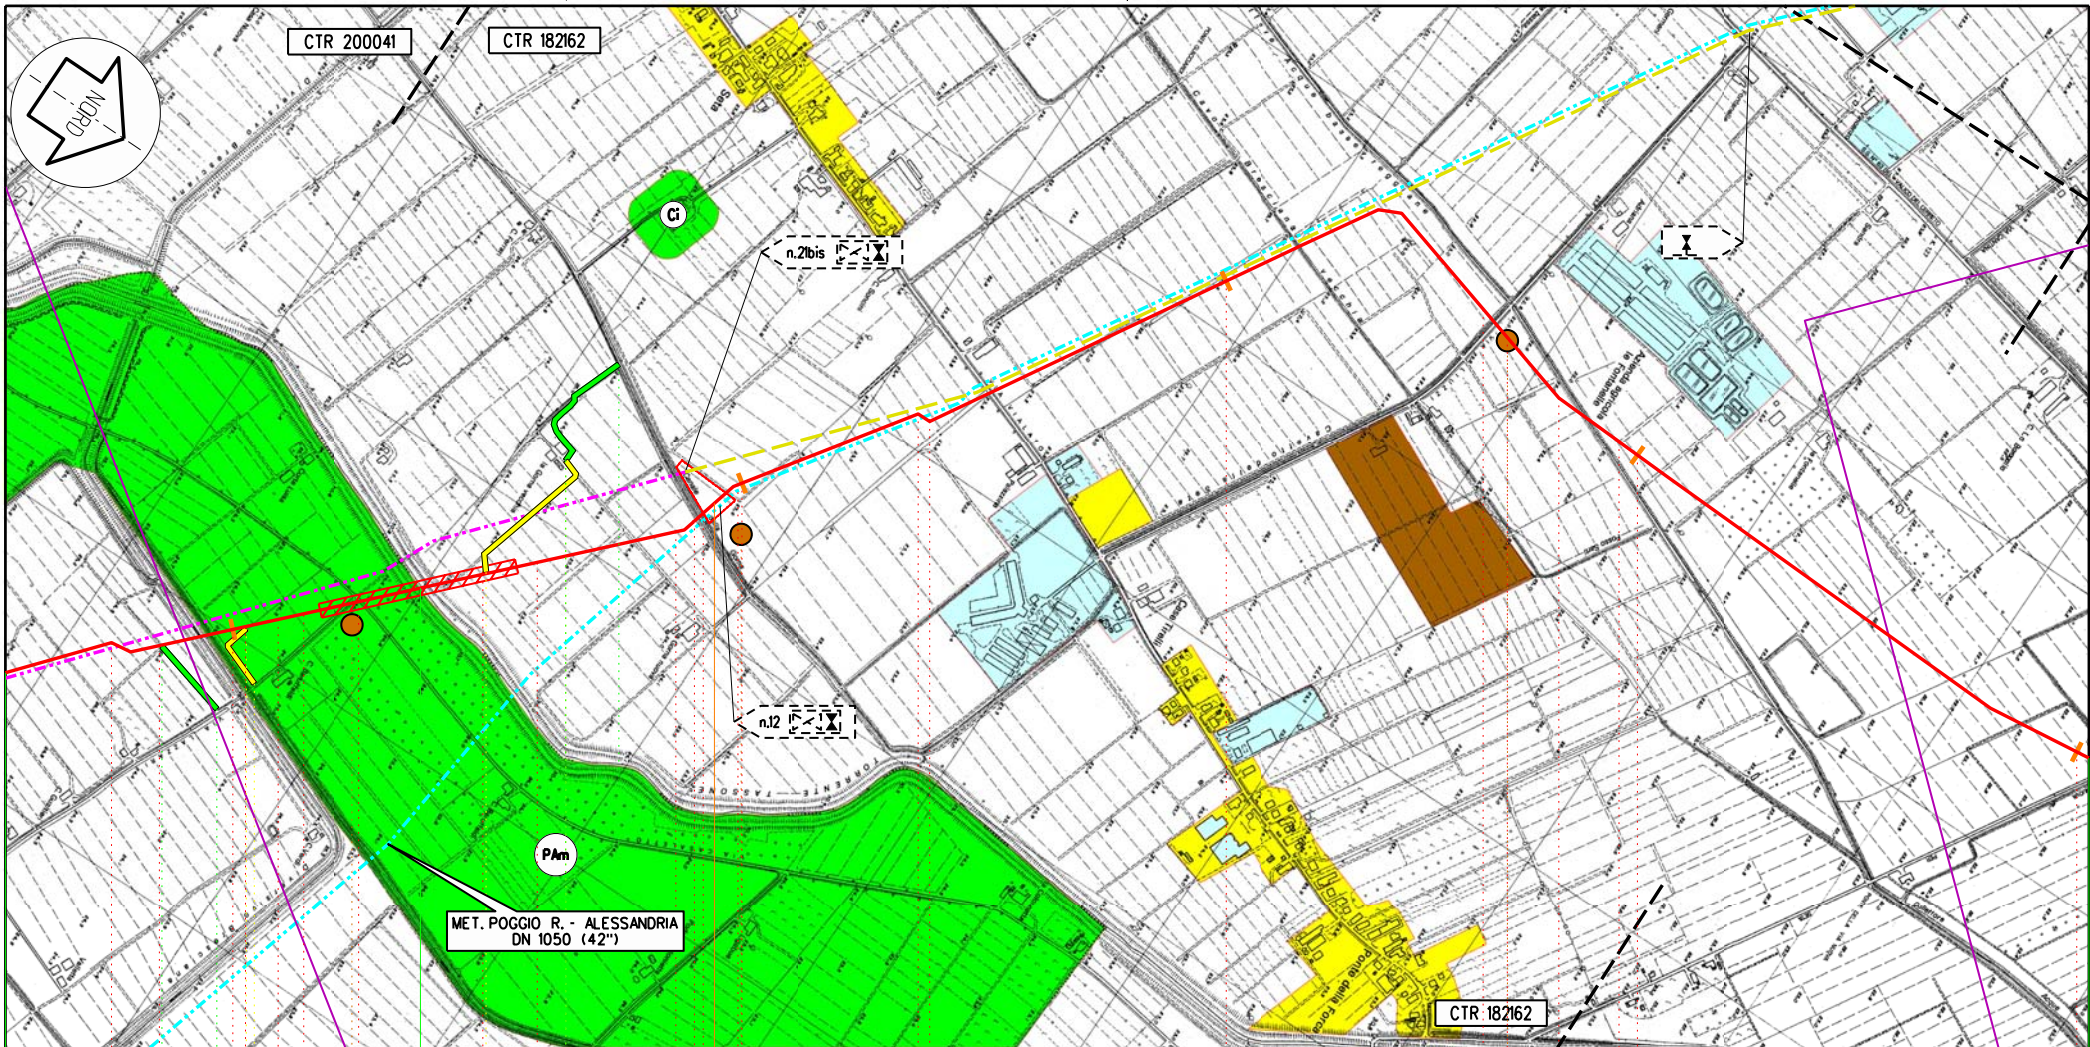

Bagnolo in Piano

Cadelbosco di Sopra

RE

84

85


86

87

88

149,460
POGGIO RENATICO - CREMONA

PID n 16 km 84,935

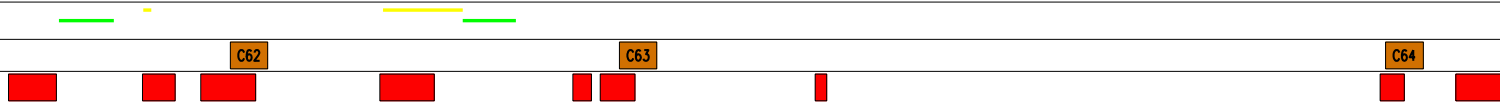


Proprietario
Snam
 Rete Gas
 Progettista
Snamprogetti

METANODOTTO
 POGGIO RENATICO - CREMONA
 STRUMENTI DI PIANIFICAZIONE
 URBANISTICA

DISEGNO LB-D-83205
 Foglio 14 di 25
 REVISIONE 1
 COMMESSA 663300
 SCALA 1:10.000

Tavola
 24

Il presente disegno e' di proprieta' aziendale - La societa' tutelera' i propri diritti termine di legge.

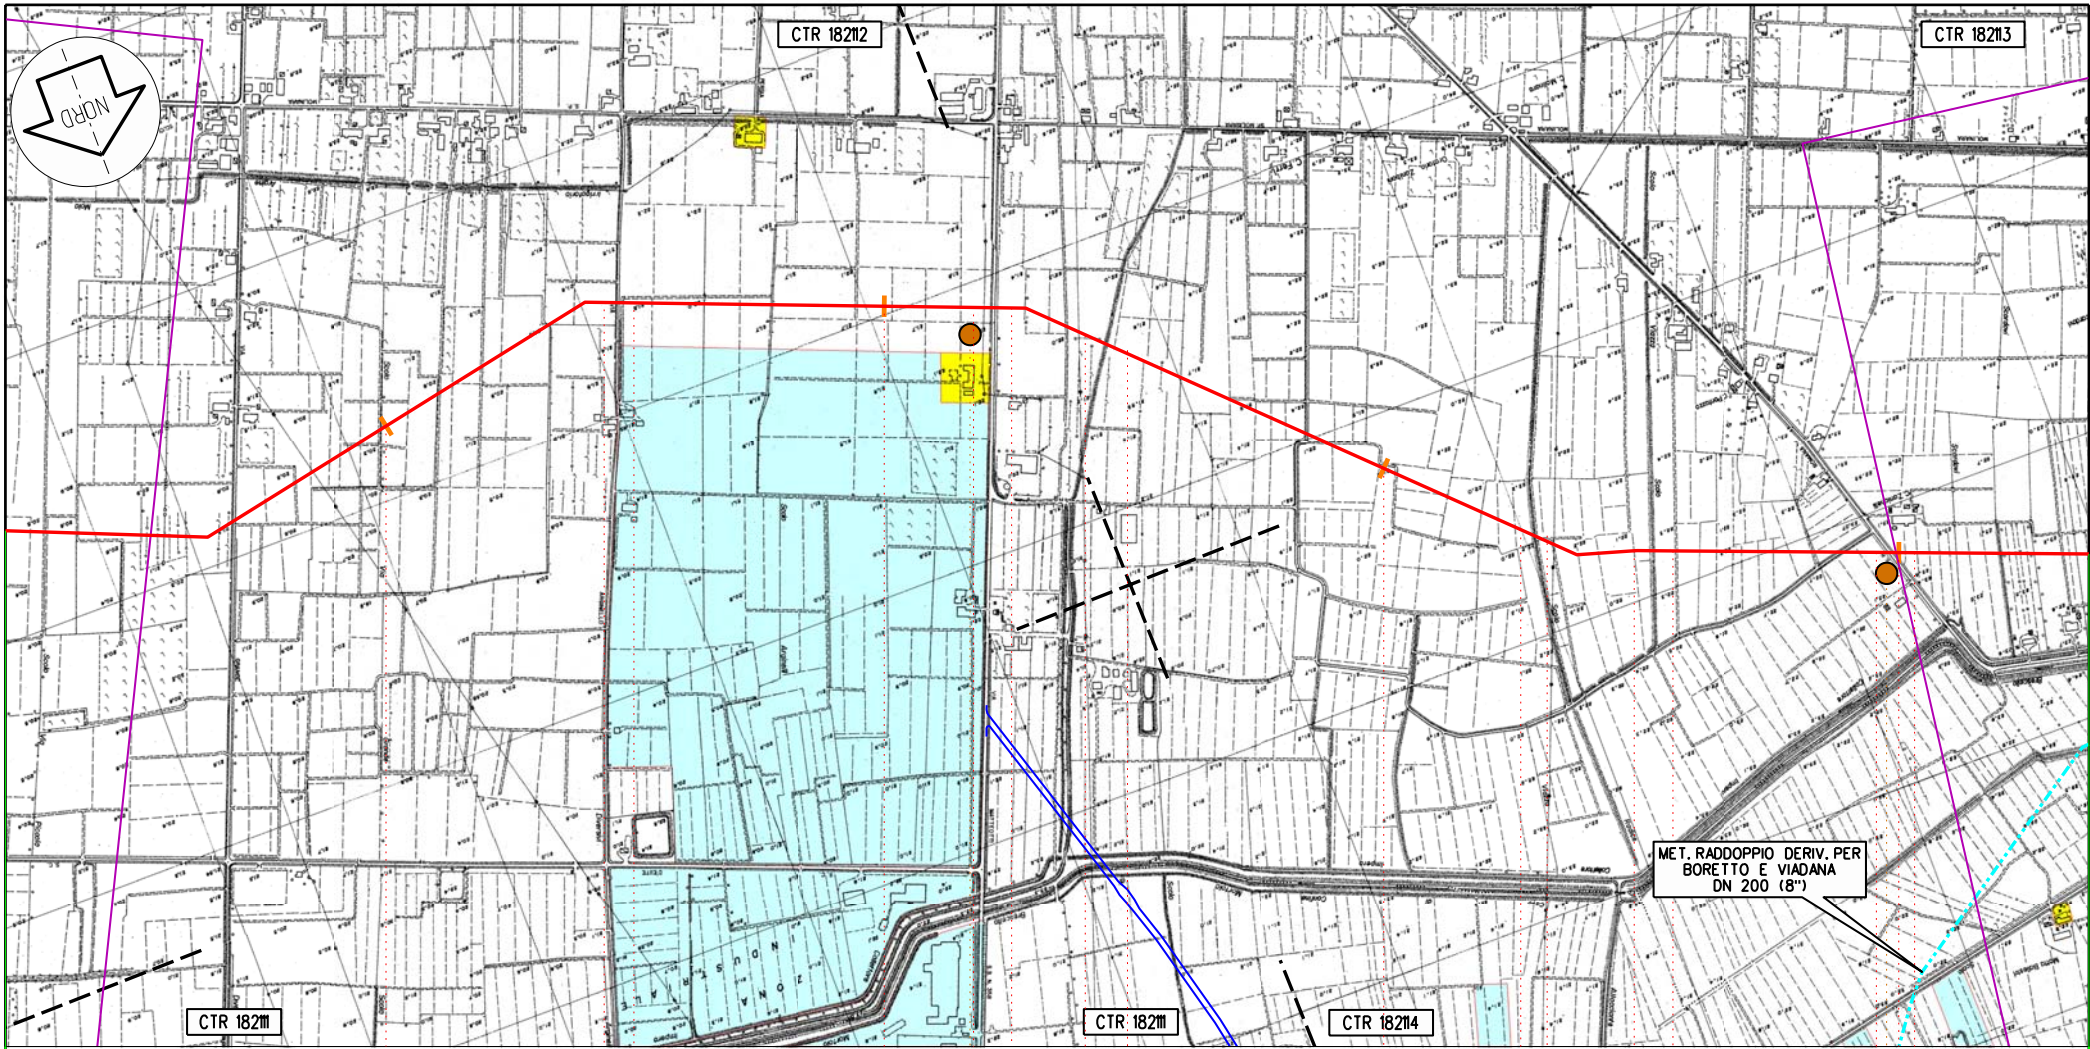

Poviglio

RE

96

97

98

99

149,460
POGGIO RENATICO - CREMONA

C69

C70


Proprietario
Snam
 Rete Gas
 Progettista
Snamprogetti

METANODOTTO
 POGGIO RENATICO - CREMONA
 STRUMENTI DI PIANIFICAZIONE
 URBANISTICA

DISEGNO LB-D-83205
 Foglio 15 di 25
 REVISIONE 1
 COMMESSA 663300
 SCALA 1:10.000

Tavola
 27

Il presente disegno e' di proprieta' aziendale - La societa' tutelera' i propri diritti a termine di legge.

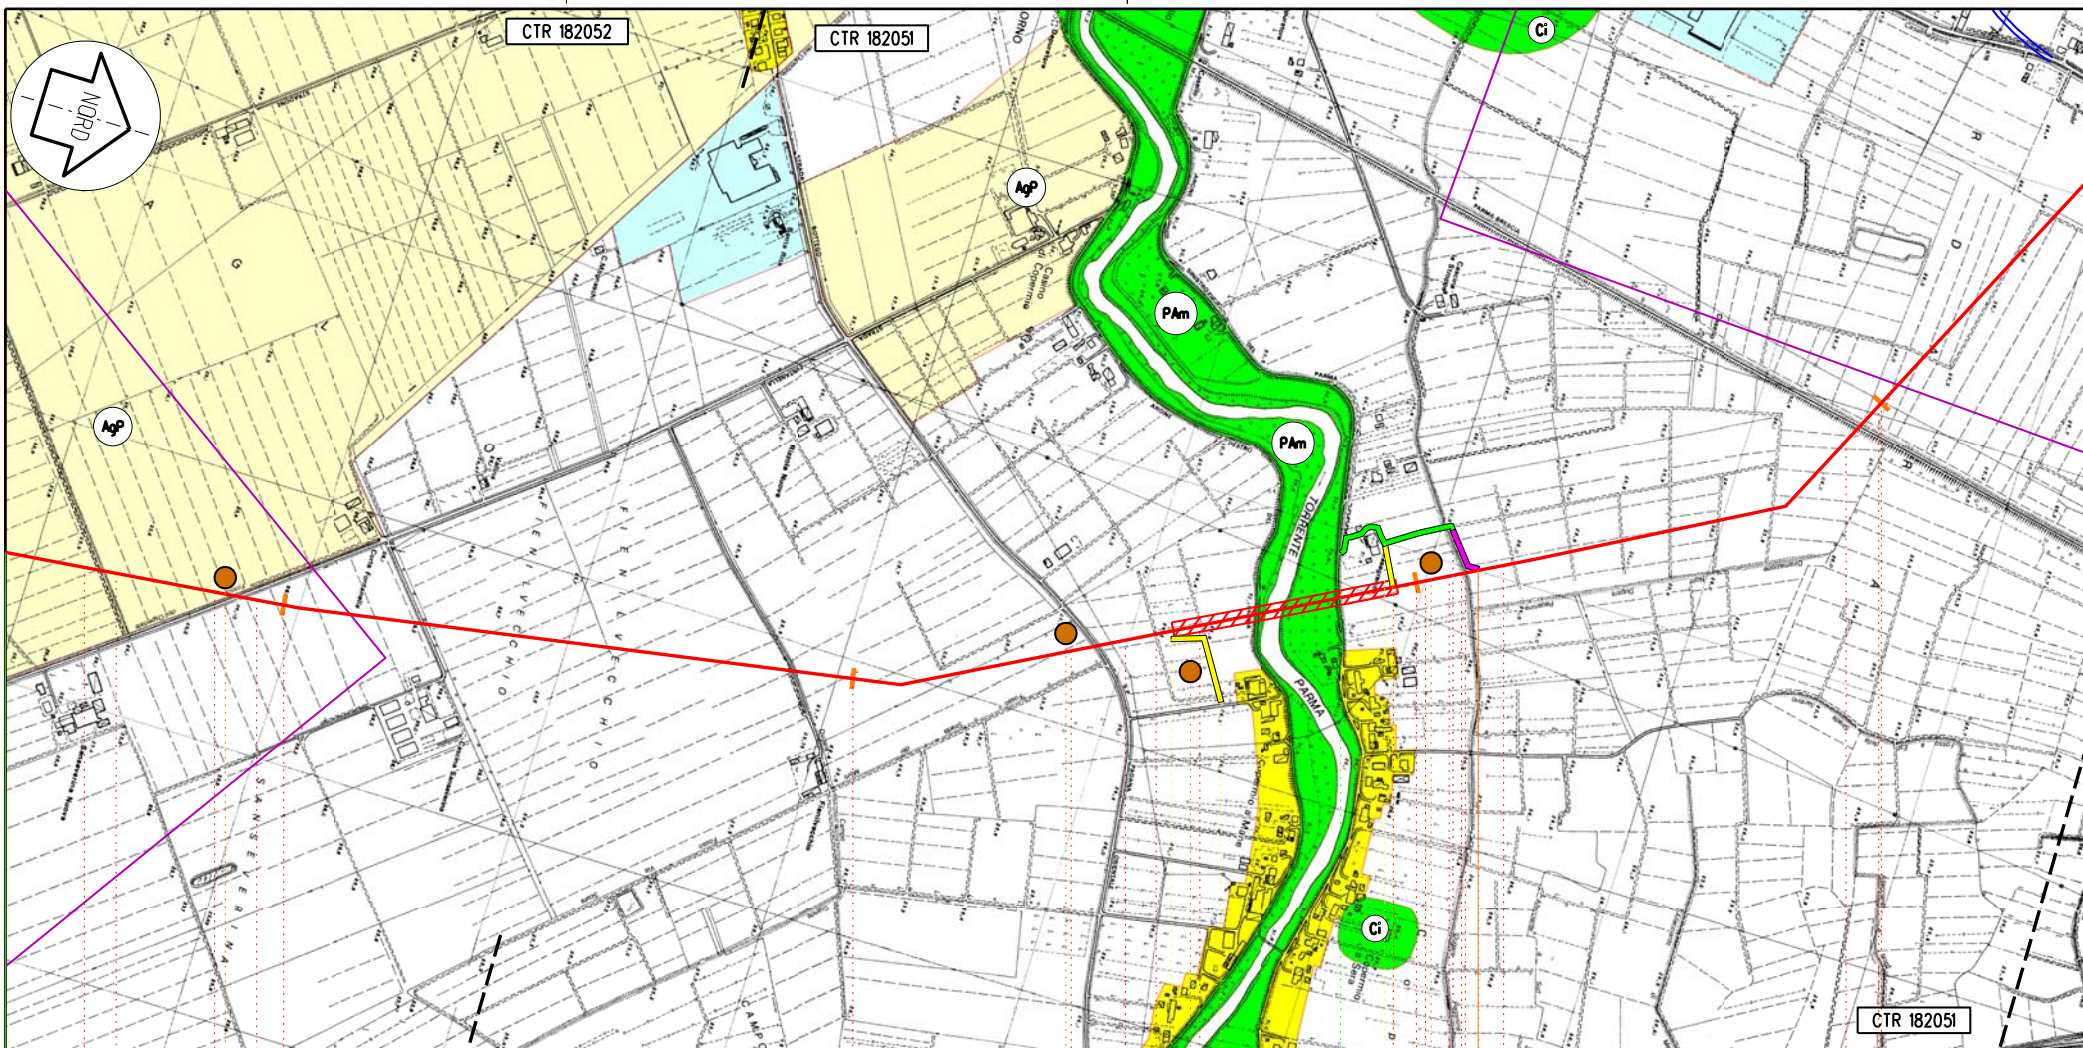

Colorno

PR

149,460
POGGIO RENATICO - CREMONA

PII n 21km 13,90

C81

C82

C83

C84


Proprietario
Snam
Rete Gas
Progettista
Snamprogetti

METANODOTTO
POGGIO RENATICO - CREMONA
STRUMENTI DI PIANIFICAZIONE
URBANISTICA

DISEGNO LB-D-83205
Foglio 16 di 25
REVISIONE 1
COMMESSA 663300
SCALA 1:10.000

Tavola
31

Il presente disegno e' di proprieta' aziendale - La societa' tutelera' i propri diritti termine di legge.

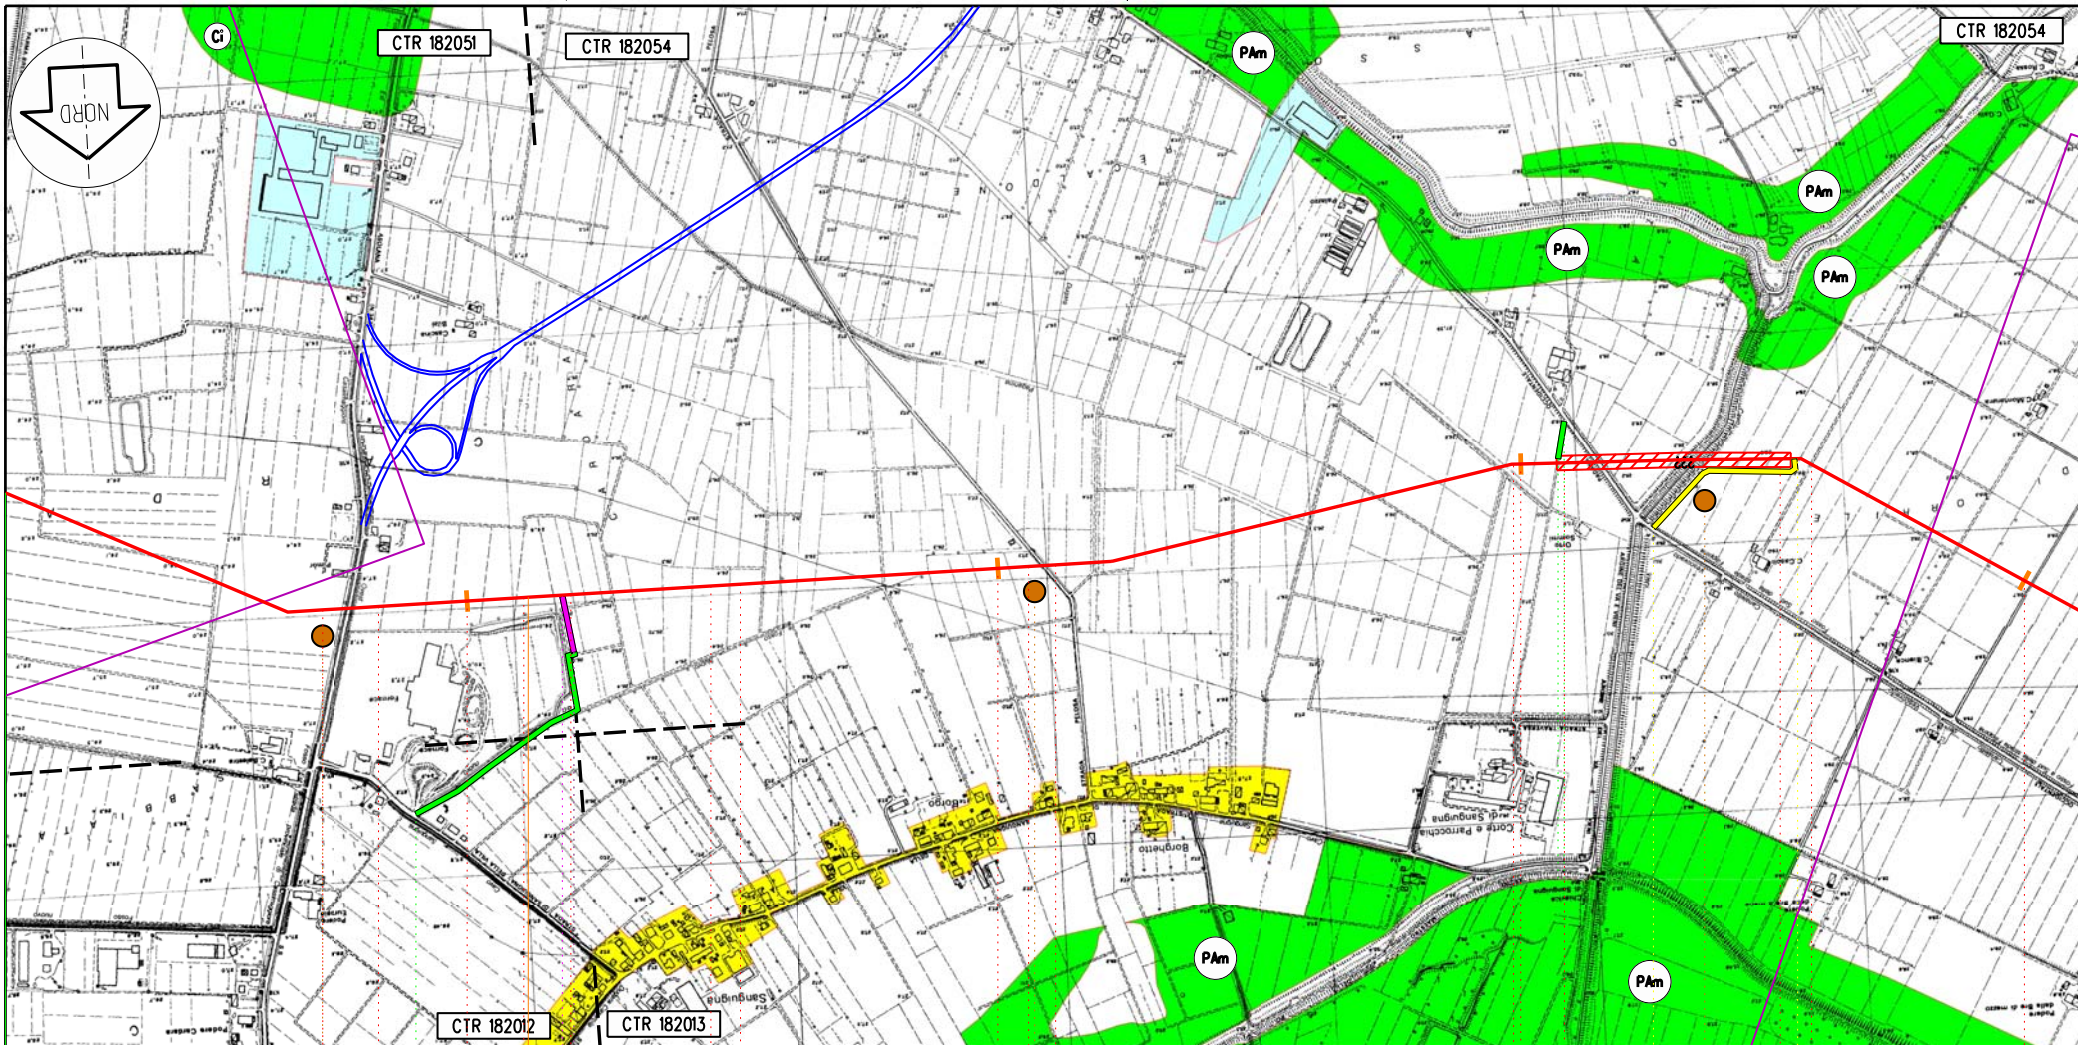

Colorno

PR

115

116

117

118

149,460
POGGIO RENATICO - CREMONA

PII n 22 km 115,120

C85

C86

C87


Proprietario
Snam
Rete Gas
Progettista
Snamprogetti

METANODOTTO
POGGIO RENATICO - CREMONA

STRUMENTI DI PIANIFICAZIONE
URBANISTICA

Disegno LB-D-83205
Foglio 17 di 25
Revisione 1
Commessa 663300
Scala 1:10.000

Tavola
32

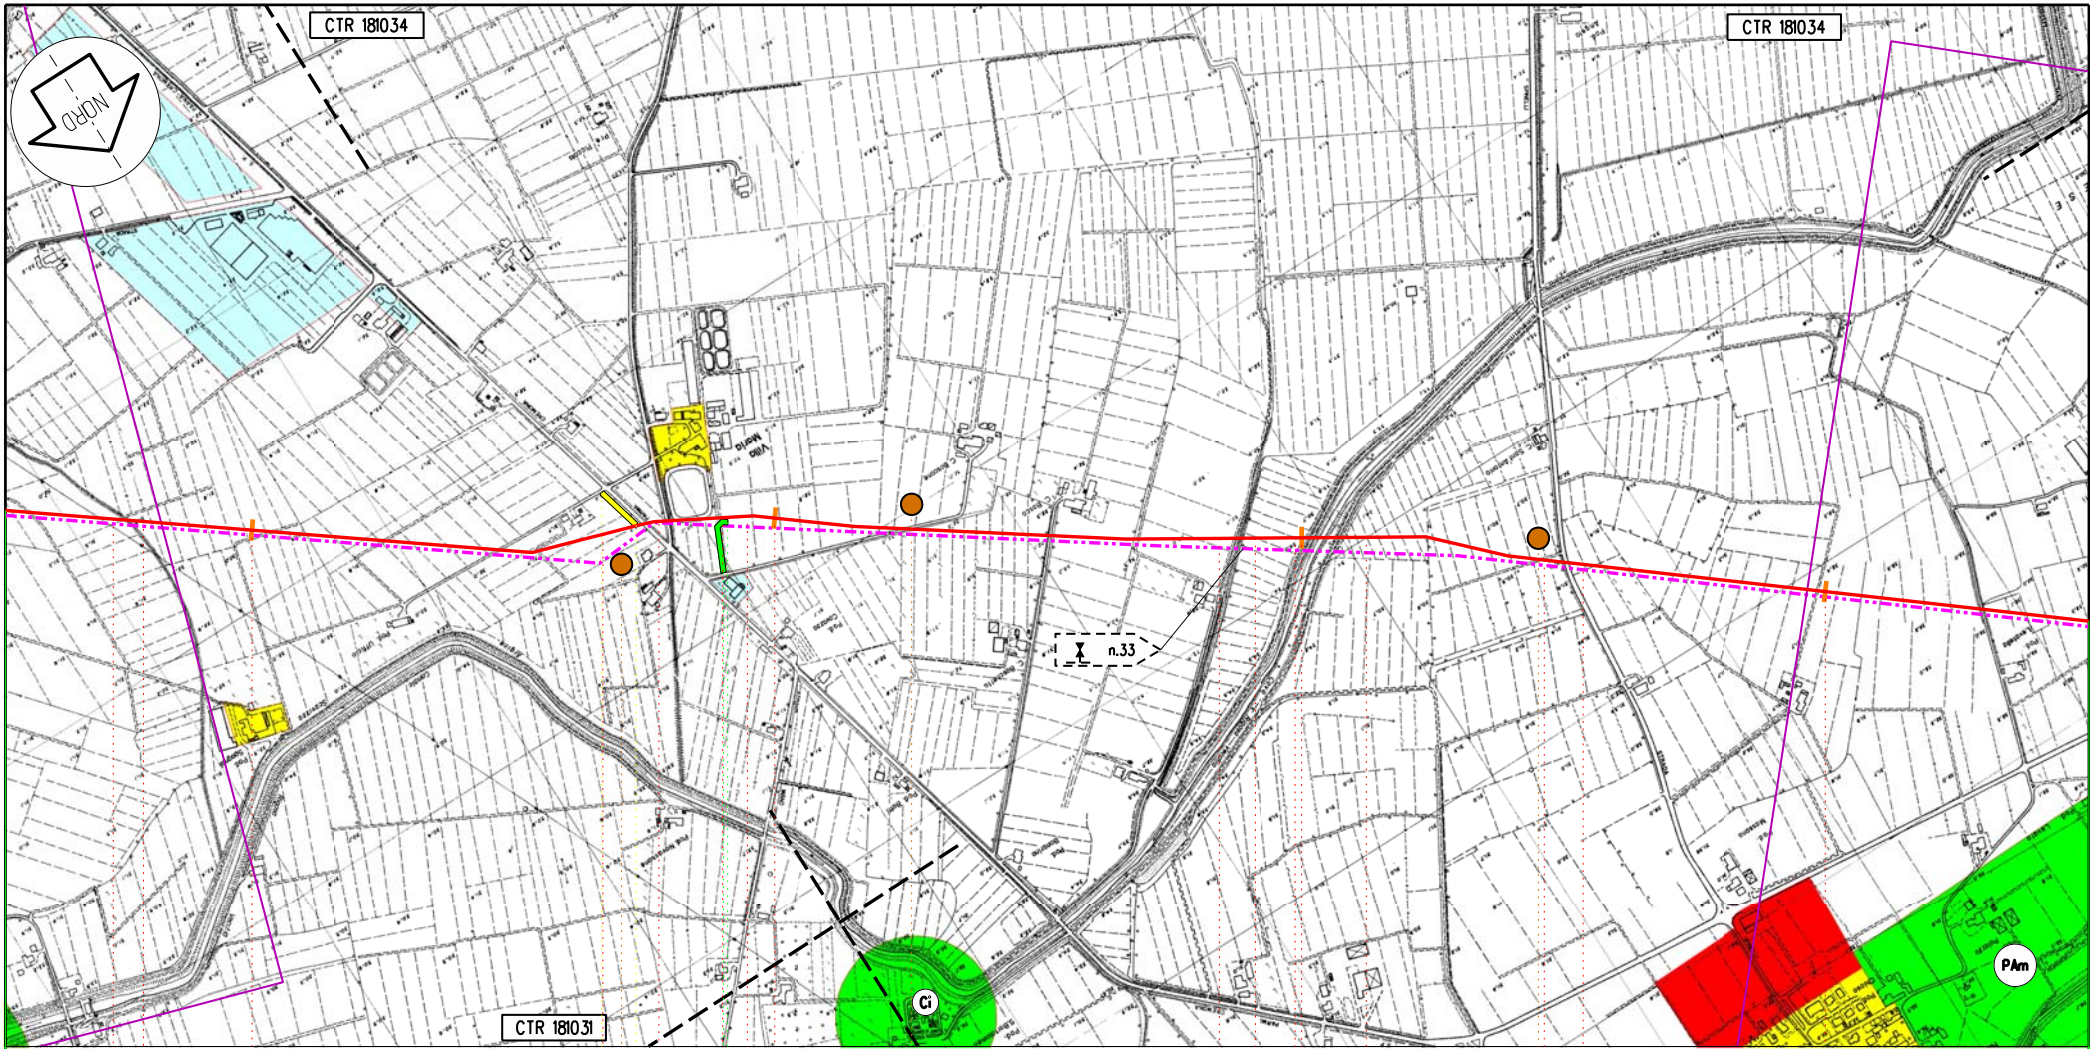

Il presente disegno e' di proprieta' aziendale - La societa' tutelera' i propri diritti termine di legge.

Roccabianca

PR


129

130

131

132

149,460
POGGIO RENATICO - CREMONA

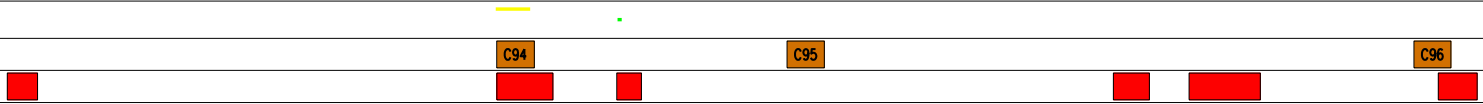

Proprietario
Snam
Rete Gas
Progettista
Snamprogetti


METANODOTTO
POGGIO RENATICO - CREMONA

STRUMENTI DI PIANIFICAZIONE
URBANISTICA

DISEGNO LB-D-83205
Foglio 18 di 25
REVISIONE 1
COMMESSA 663300
SCALA 1:10.000

Tavola
36

Il presente disegno e' di proprieta' aziendale - La societa' tutelera' i propri diritti termine di legge.

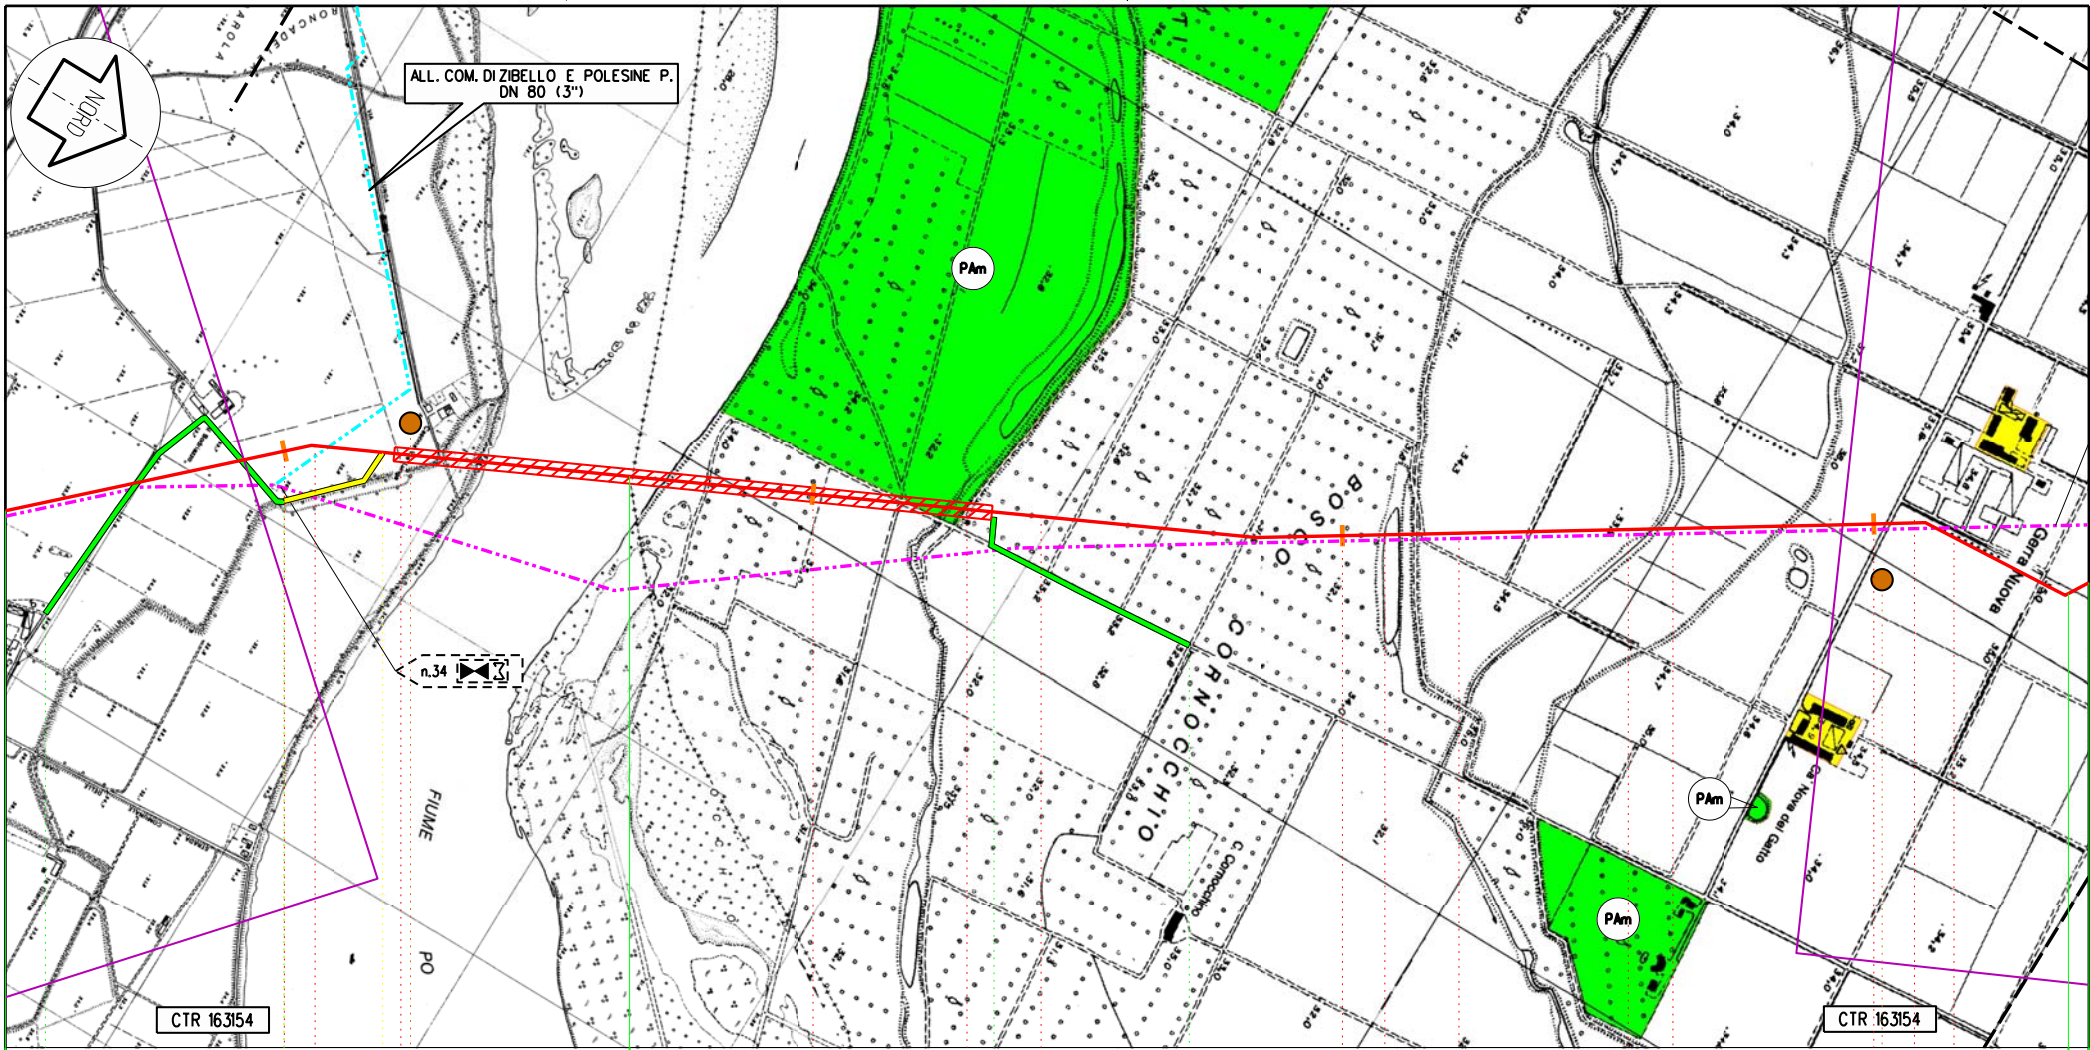

Zibello

Pieve d' Olmi

Stagno Lombardo

PR

CR

136

137

138

139

149,460
POGGIO RENATICO - CREMONA

C101


C102

Proprietario
Snam
 Rete Gas
 Progettista
Snamprogetti

METANODOTTO
 POGGIO RENATICO - CREMONA
 STRUMENTI DI PIANIFICAZIONE
 URBANISTICA


Disegno LB-D-83205
 Foglio 19 di 25
 Revisione 1
 Commessa 663300
 Scala 1:10.000

Tavola
 38

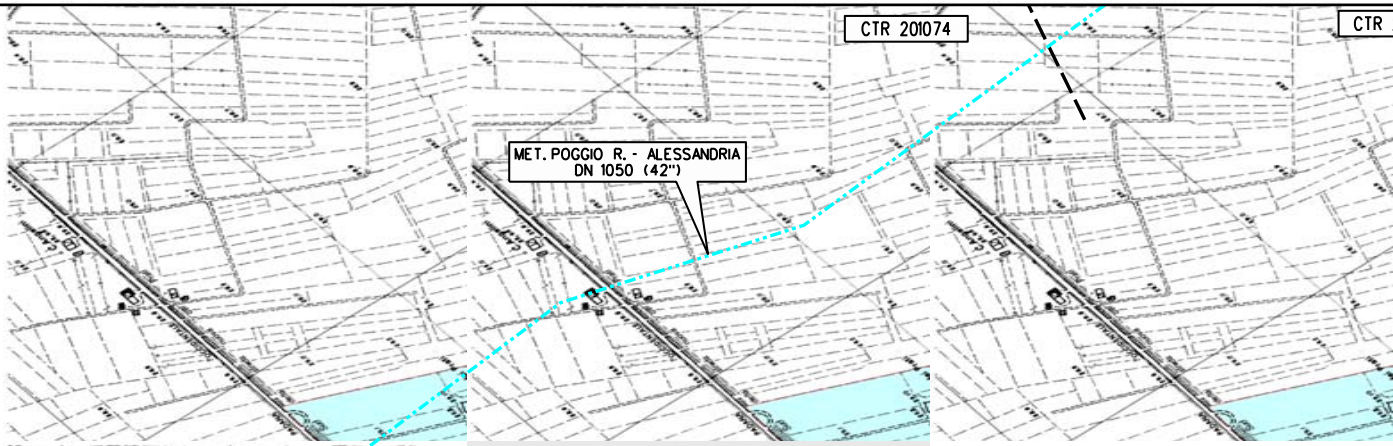

CTR 201074

CTR 201071

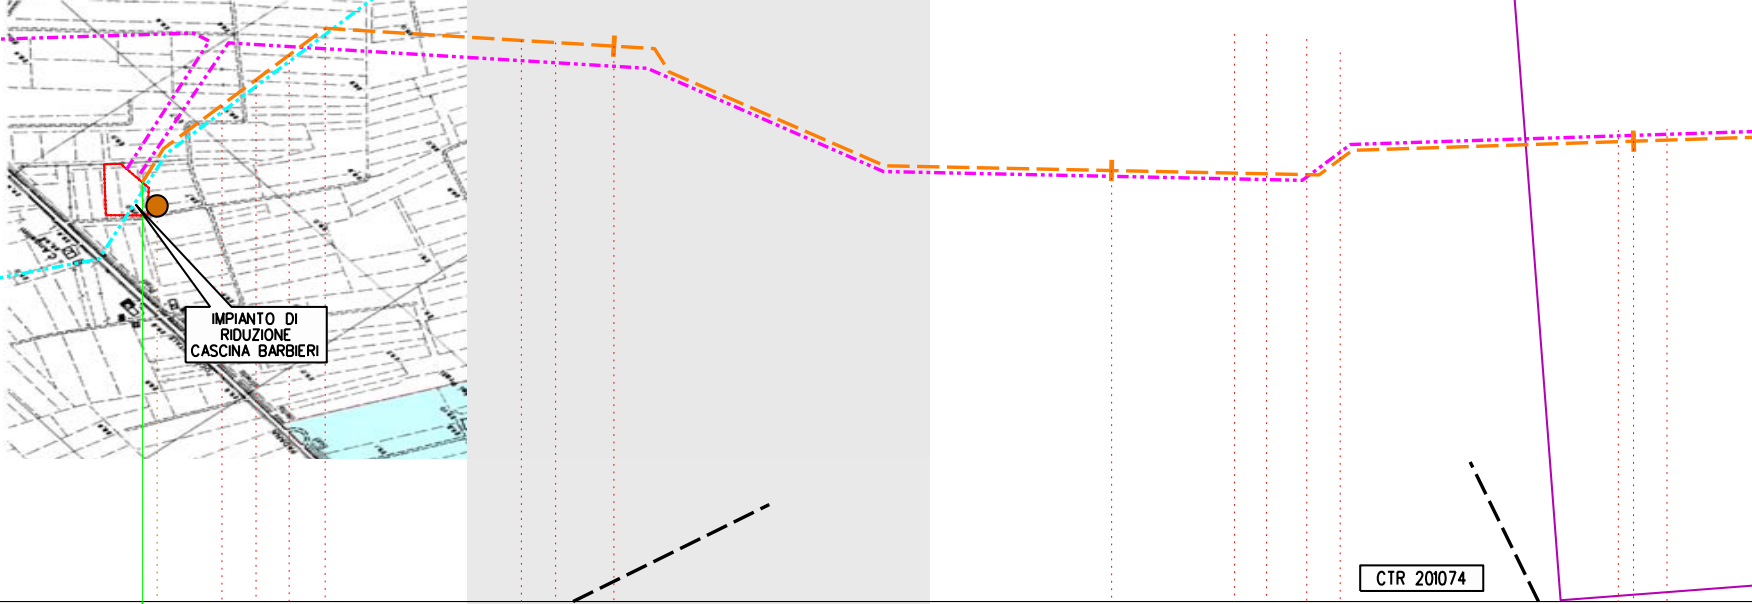

IMPIANTO DI RIDUZIONE CASCINA BARBIERI

CTR 201074

Corpi

MO

1

2

3

km 0,000

5,910
COLL. C.NA BARBIERI - DERIVAZIONE PER SOLIERA

CI



Proprietario
Snam
Rete Gas
Progettista
Snamprogetti

METANODOTTO POGGIO RENATICO - CREMONA
COLLEGAMENTO C.NA BARBIERI - DERIV PER SOLIERA
DN 250 (10") P 24 bar
STRUMENTI DI PIANIFICAZIONE URBANISTICA

DISEGNO LB-D-83205
Foglio 21 di 25
REVISIONE 1
COMMESSA 663300
SCALA 1:10.000

Tavola
44

Il presente disegno e' di proprieta' aziendale - La societa' tutelera' i propri diritti a termine di legge.



Carpi Modena Soliera

3 4 5

5,910
COLL. C.NA BARBIERI - DERIVAZIONE PER SOLIERA

km 5,910

PIDn.1 km 5,270

PIDn.2 km 5,890

C2

C3


Proprietario
Snam
Rete Gas
Progettista
Snamprogetti

METANODOTTO POGGIO RENATICO - CREMONA
COLLEGAMENTO C.NA BARBIERI - DERIV PER SOLIERA
DN 250 (10") P 24 bar
STRUMENTI DI PIANIFICAZIONE
URBANISTICA

DISEGNO LB-D-83205
Foglio 22 di 25
REVISIONE 1
COMMESSA 663300
SCALA 1:10.000

Tavola
45

Il presente disegno e' di proprieta' aziendale - La societa' tutelera' i propri diritti a termine di legge.

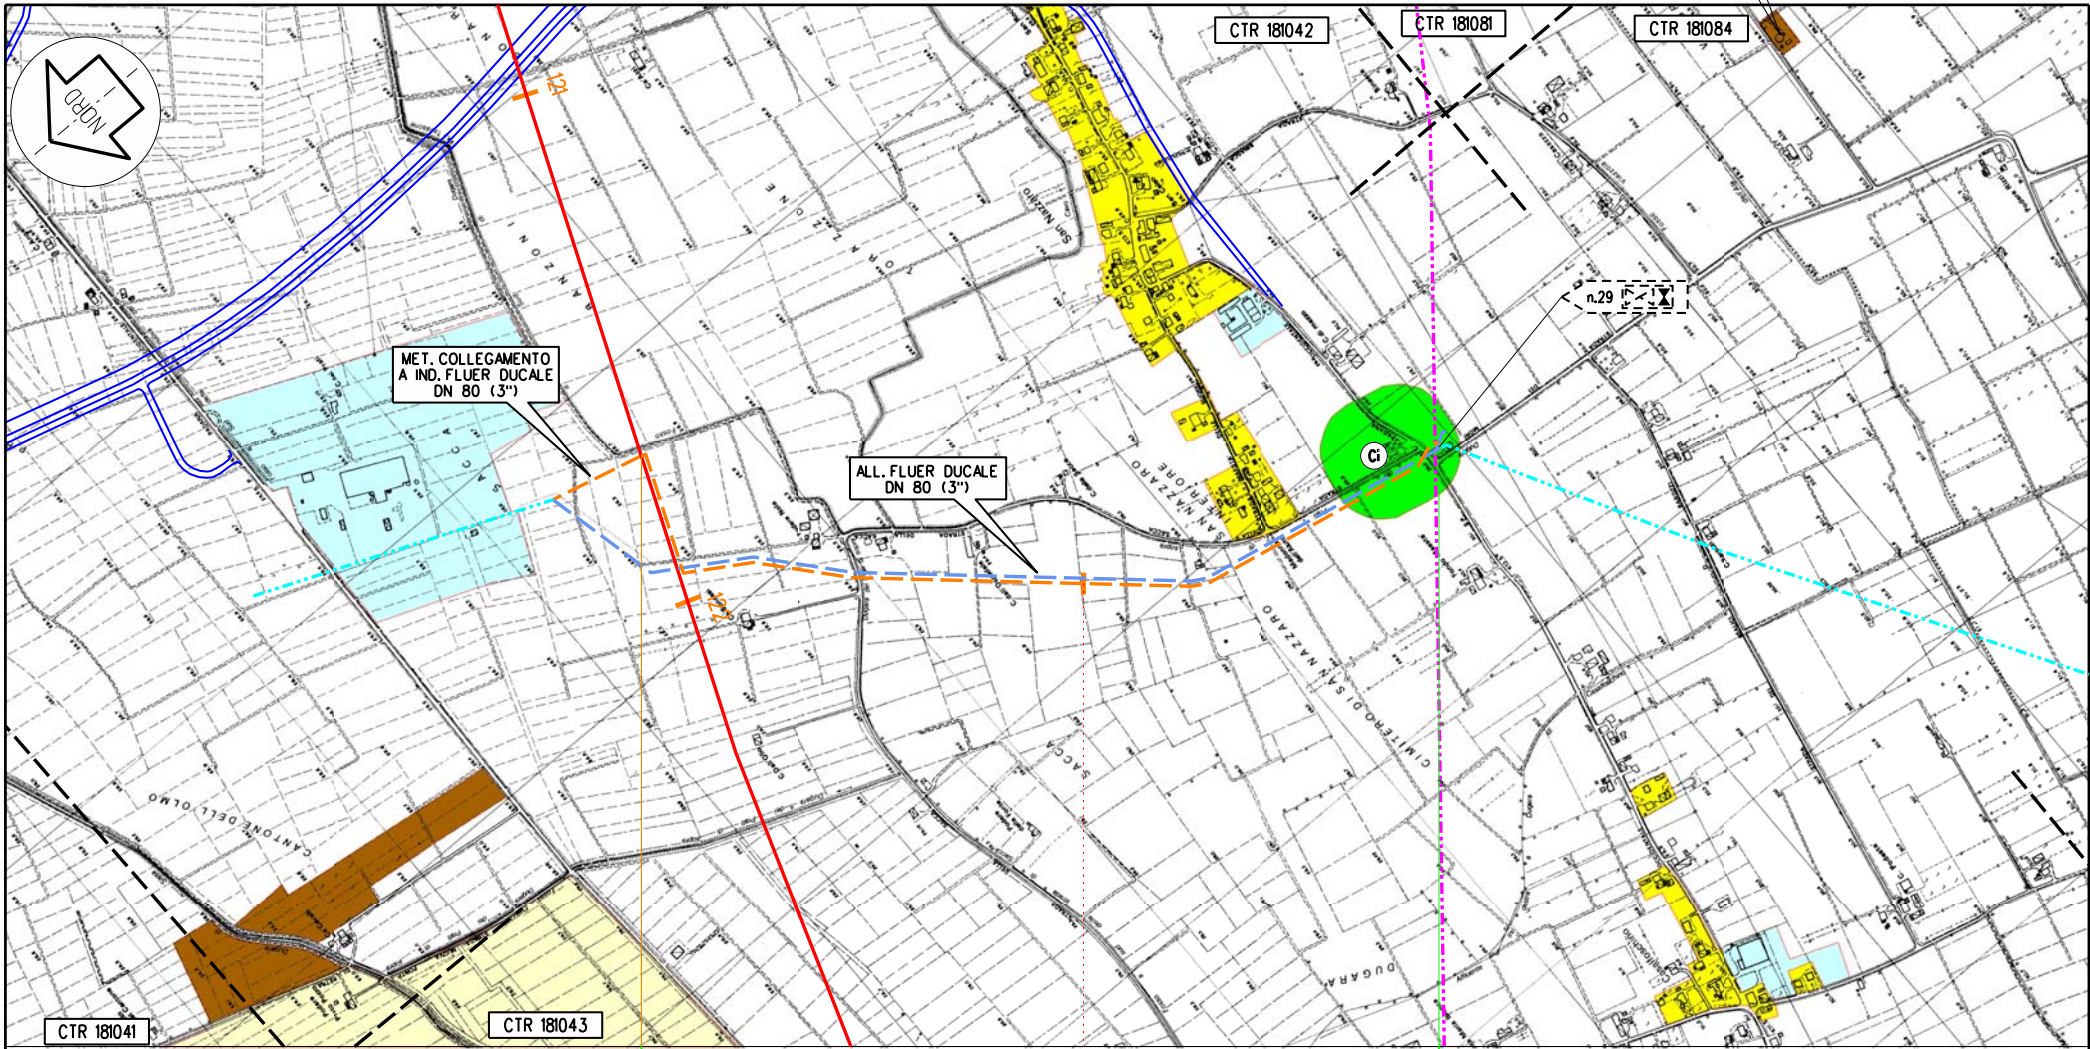

Il presente disegno e' di proprieta' aziendale - La societa' tutelera' i propri diritti termine di legge.

Sissa
PR

km 0,000 1,750 km 1,750

COLLEGAMENTO PER SISSA E S. SECONDO PARMENSE

PID n. 25 km 0,000

PID n. 1 km 1,750


Proprietario
Snam
Rete Gas
Progettista
Snamprogetti

METANODOTTO POGGIO RENATICO - CREMONA
COLLEGAMENTO PER SISSA E S. SECONDO PARMENSE
DN 150 (6") P 75 bar
STRUMENTI DI PIANIFICAZIONE
URBANISTICA

DISEGNO LB-D-83205
Foglio 23 di 25
REVISIONE 1
COMMESSA 663300
SCALA 1:10.000

Tavola
53

Il presente disegno e' di proprieta' aziendale - La societa' tutelera' i propri diritti a termine di legge.

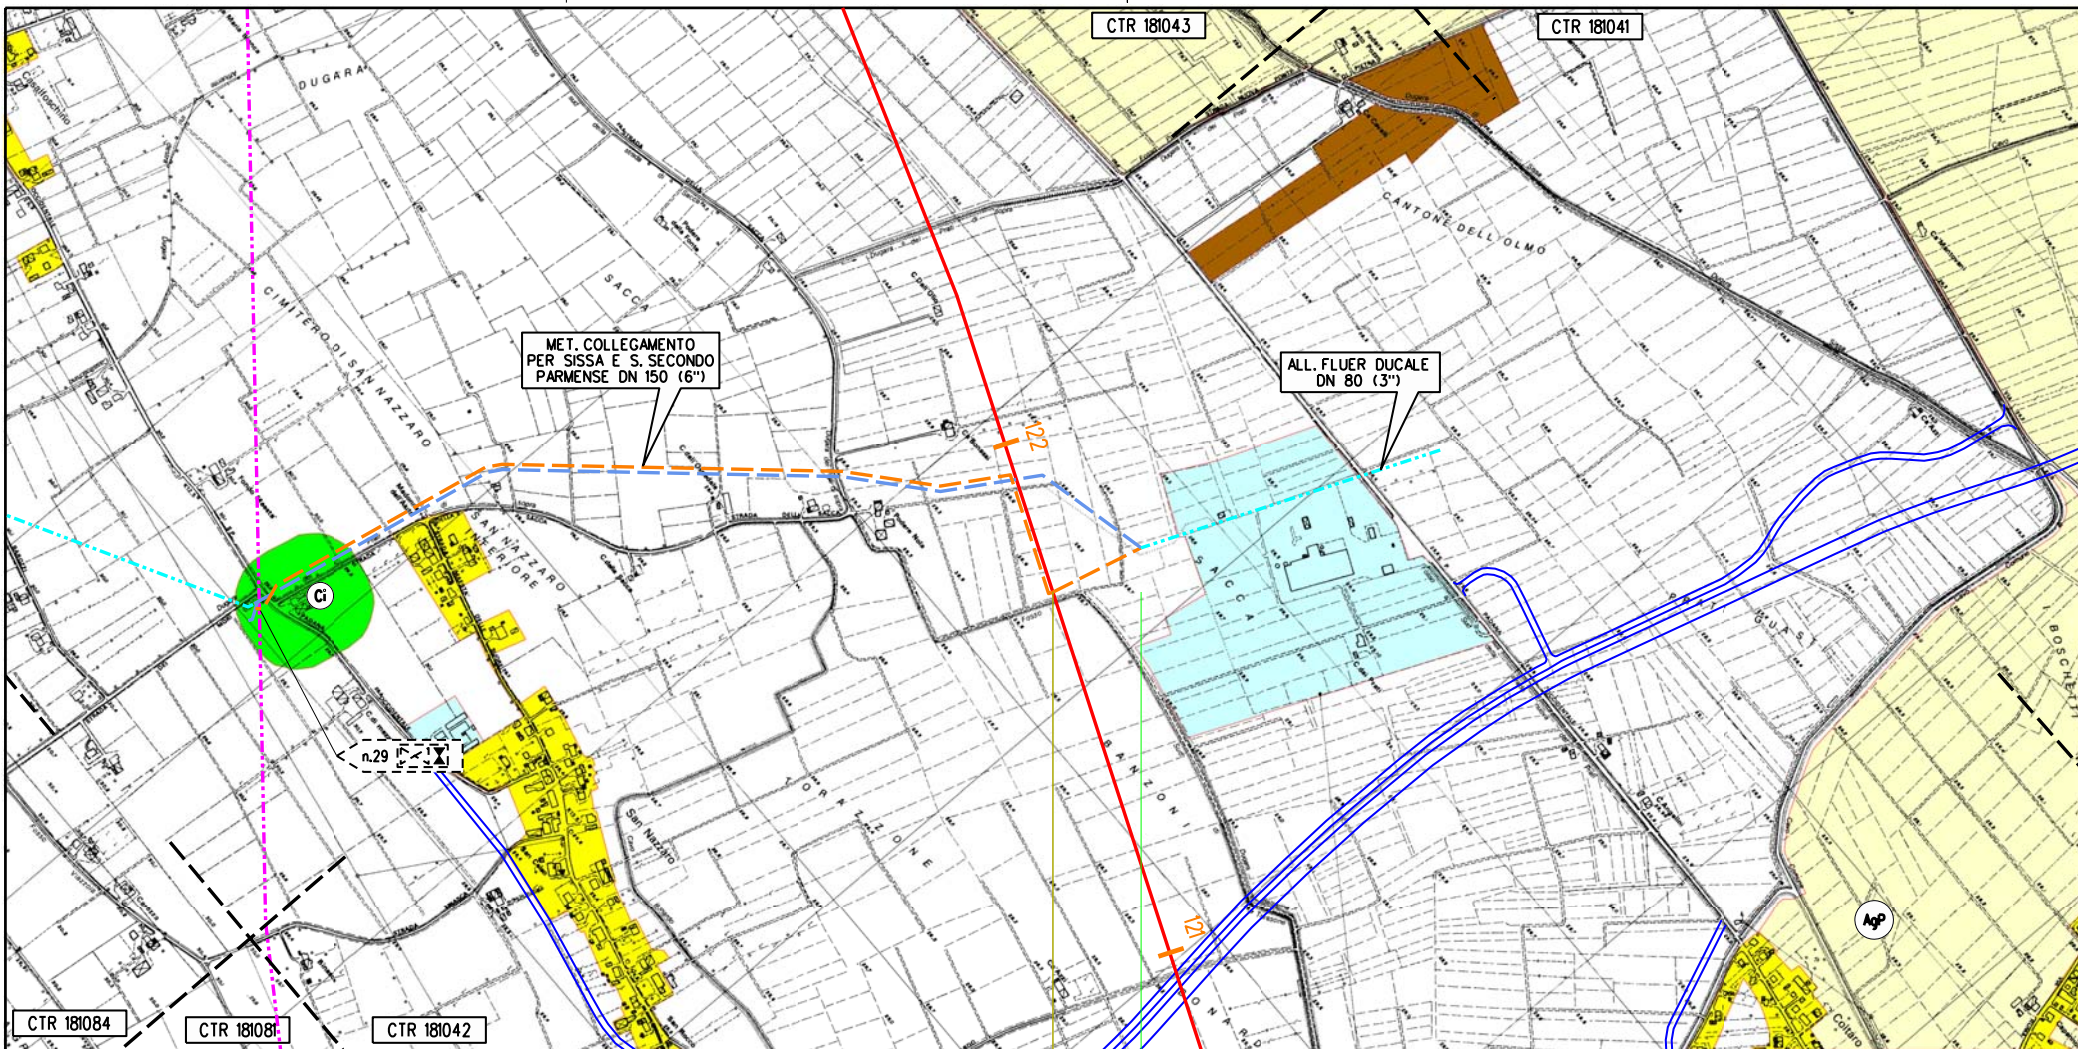

Sisso
PR

km 0,000 km 0,185

PI n.23 km 0,000


Proprietario
Snam
 Rete Gas
 Progettista
Snamprogetti

METANODOTTO POGGIO RENATICO - CREMONA
 COLLEGAMENTO A IND. FLEUR DUCALE
 DN 80 (3'') P 75 bar
 STRUMENTI DI PIANIFICAZIONE
 URBANISTICA

DISEGNO LB-D-83205
 Foglio 24 di 25
 REVISIONE 1
 COMMESSA 663300
 SCALA 1:10.000

Tavola
 54

Il presente disegno e' di proprieta' aziendale - La societa' tutelera' i propri diritti a termine di legge.

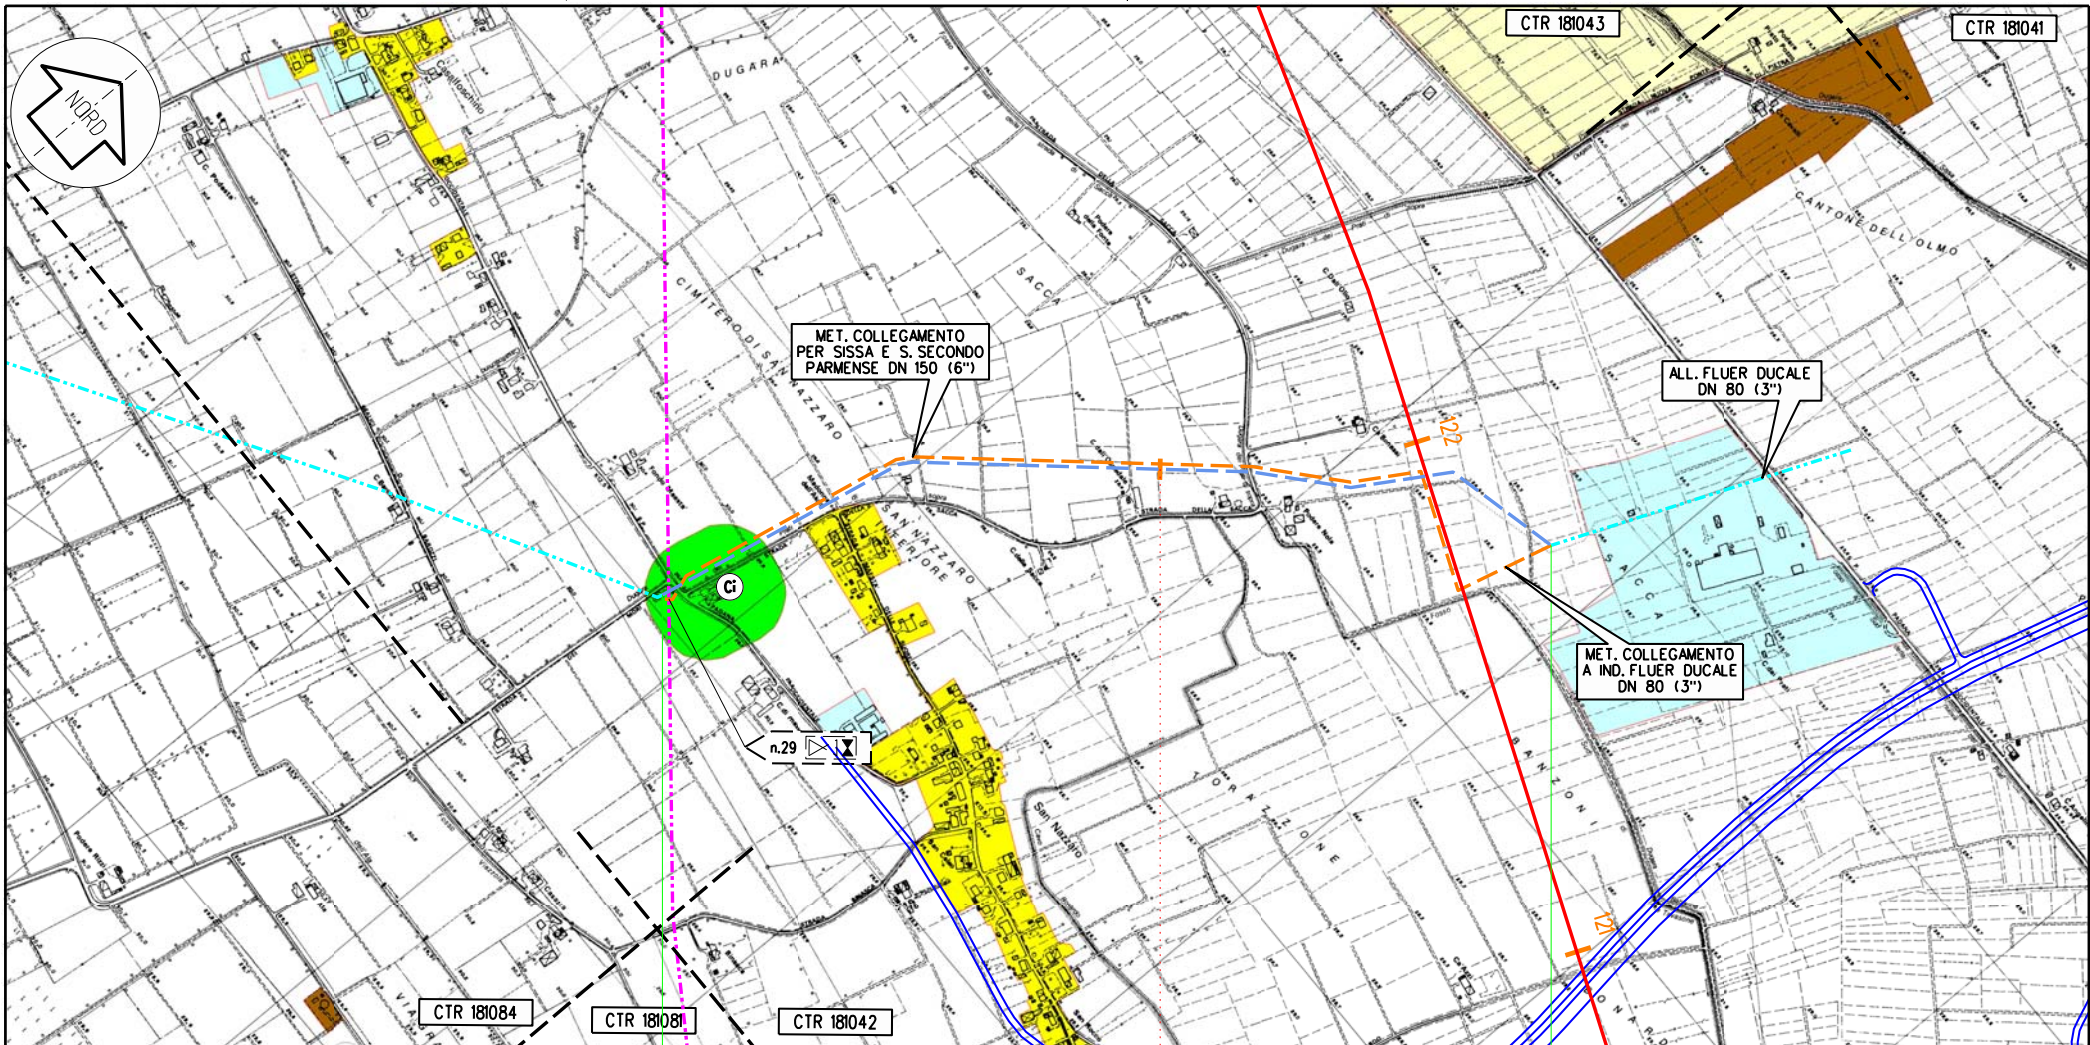

Sissa
PR

km 0,000

1,785
ALLACCIAMENTO FLUER DUCALE

km 1,785

Proprietario
Snam
 Rete Gas
 Progettista
Snamprogetti

METANODOTTO POGGIO RENATICO - CREMONA
 ALLACCIAMENTO FLUER DUCALE
 DN 80 (3'') P 75 bar
 STRUMENTI DI PIANIFICAZIONE
 URBANISTICA

DISEGNO LB-D-83205
 Foglio 25 di 25
 REVISIONE 1
 COMMESSA 663300
 SCALA 1:10.000

Tavola
 46/A