
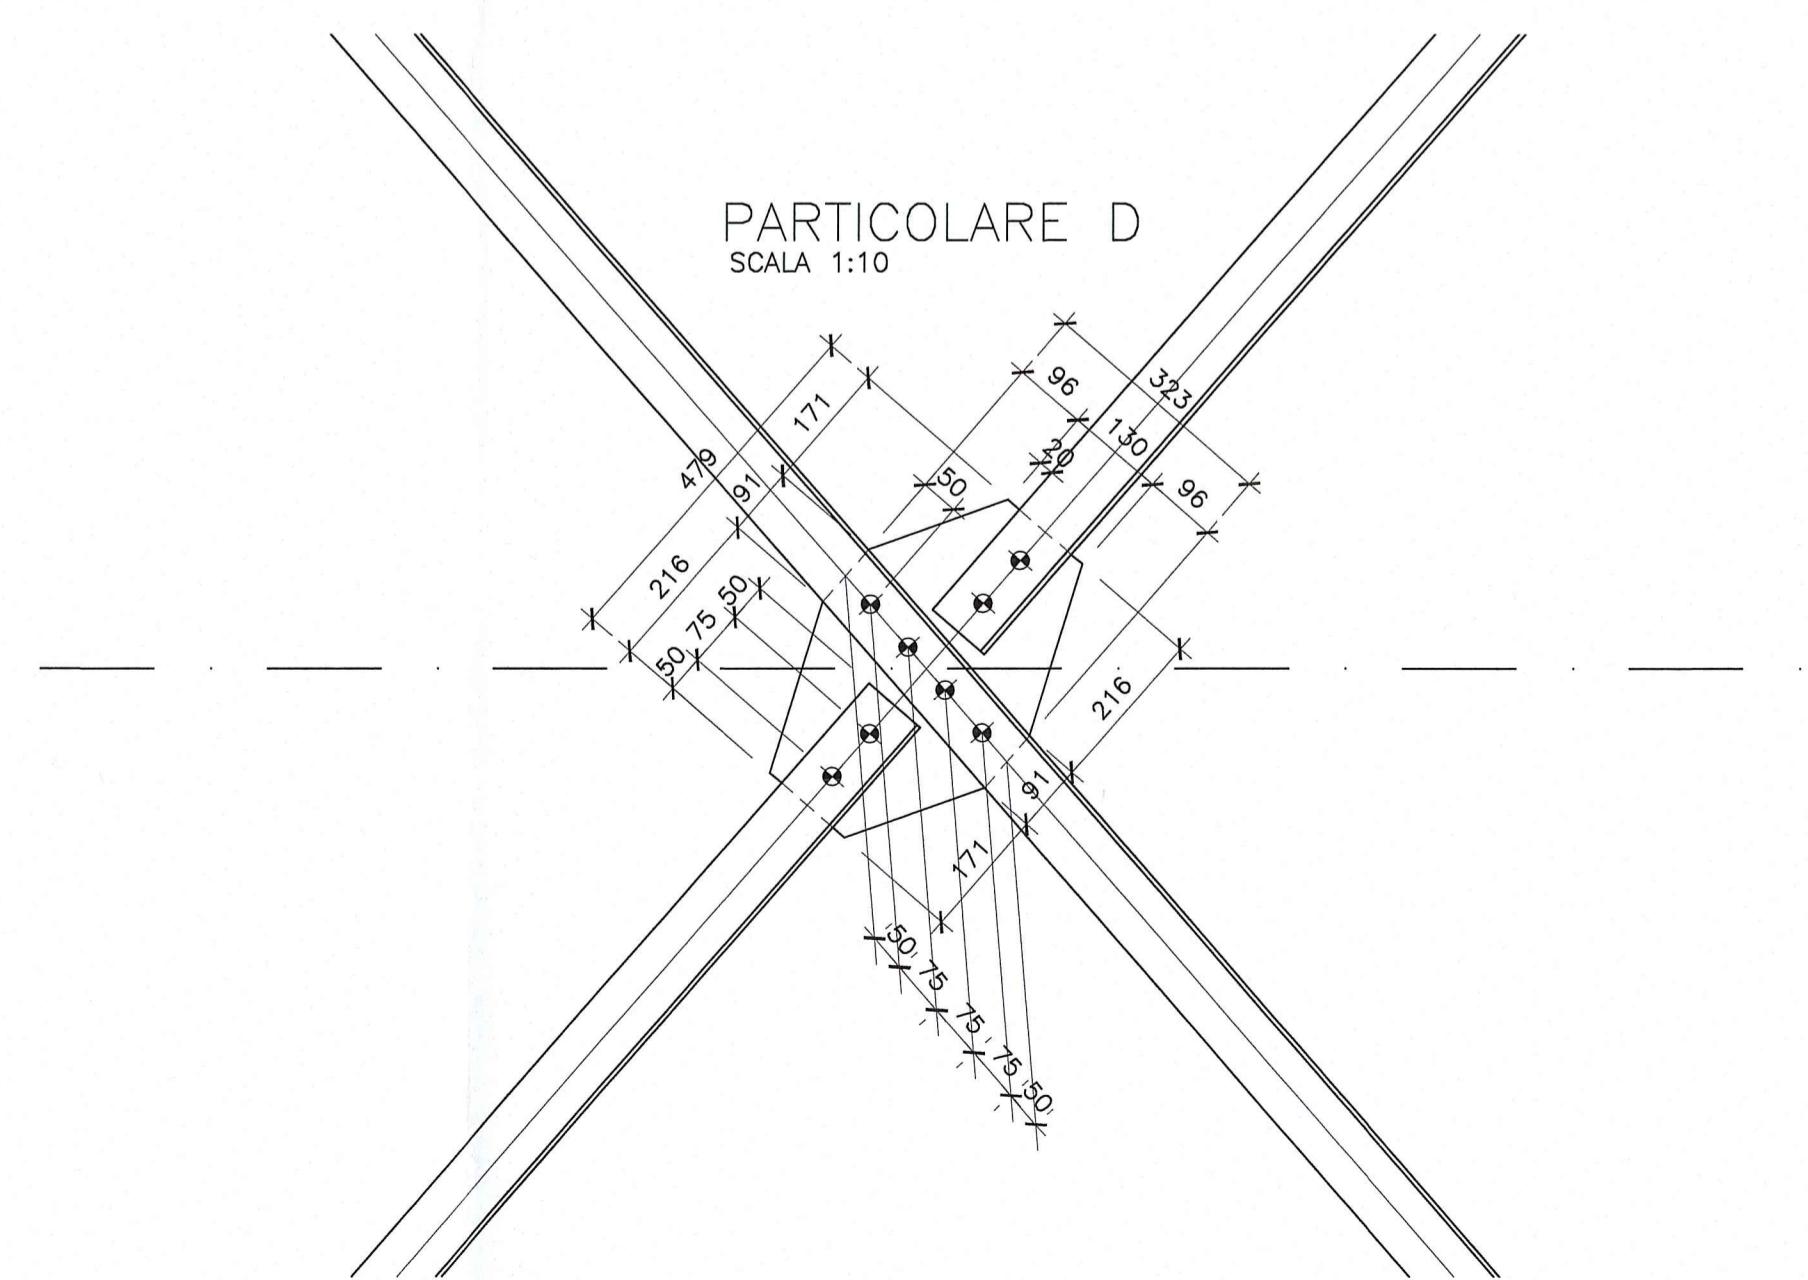
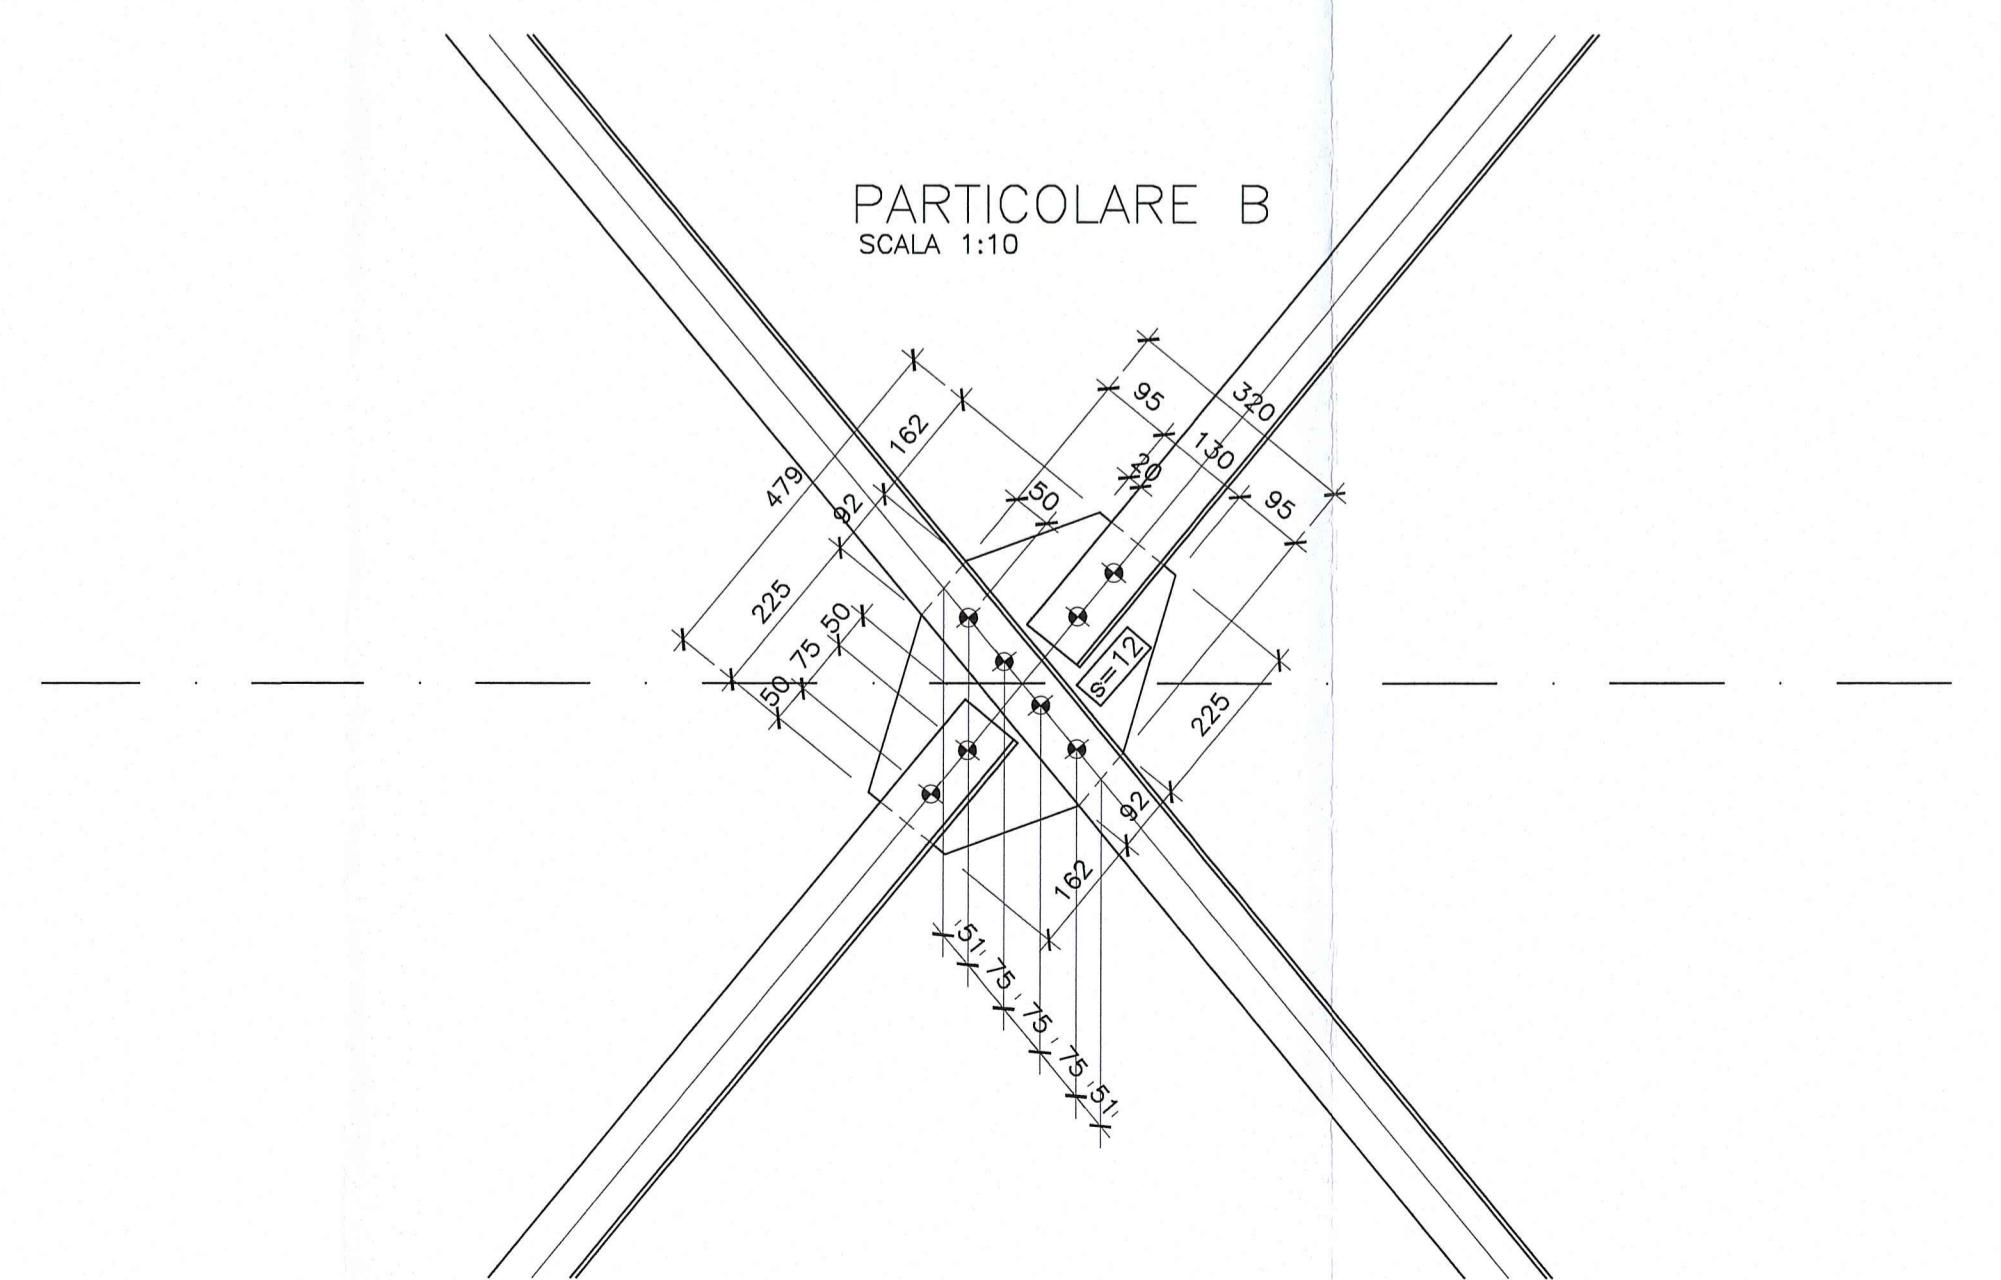
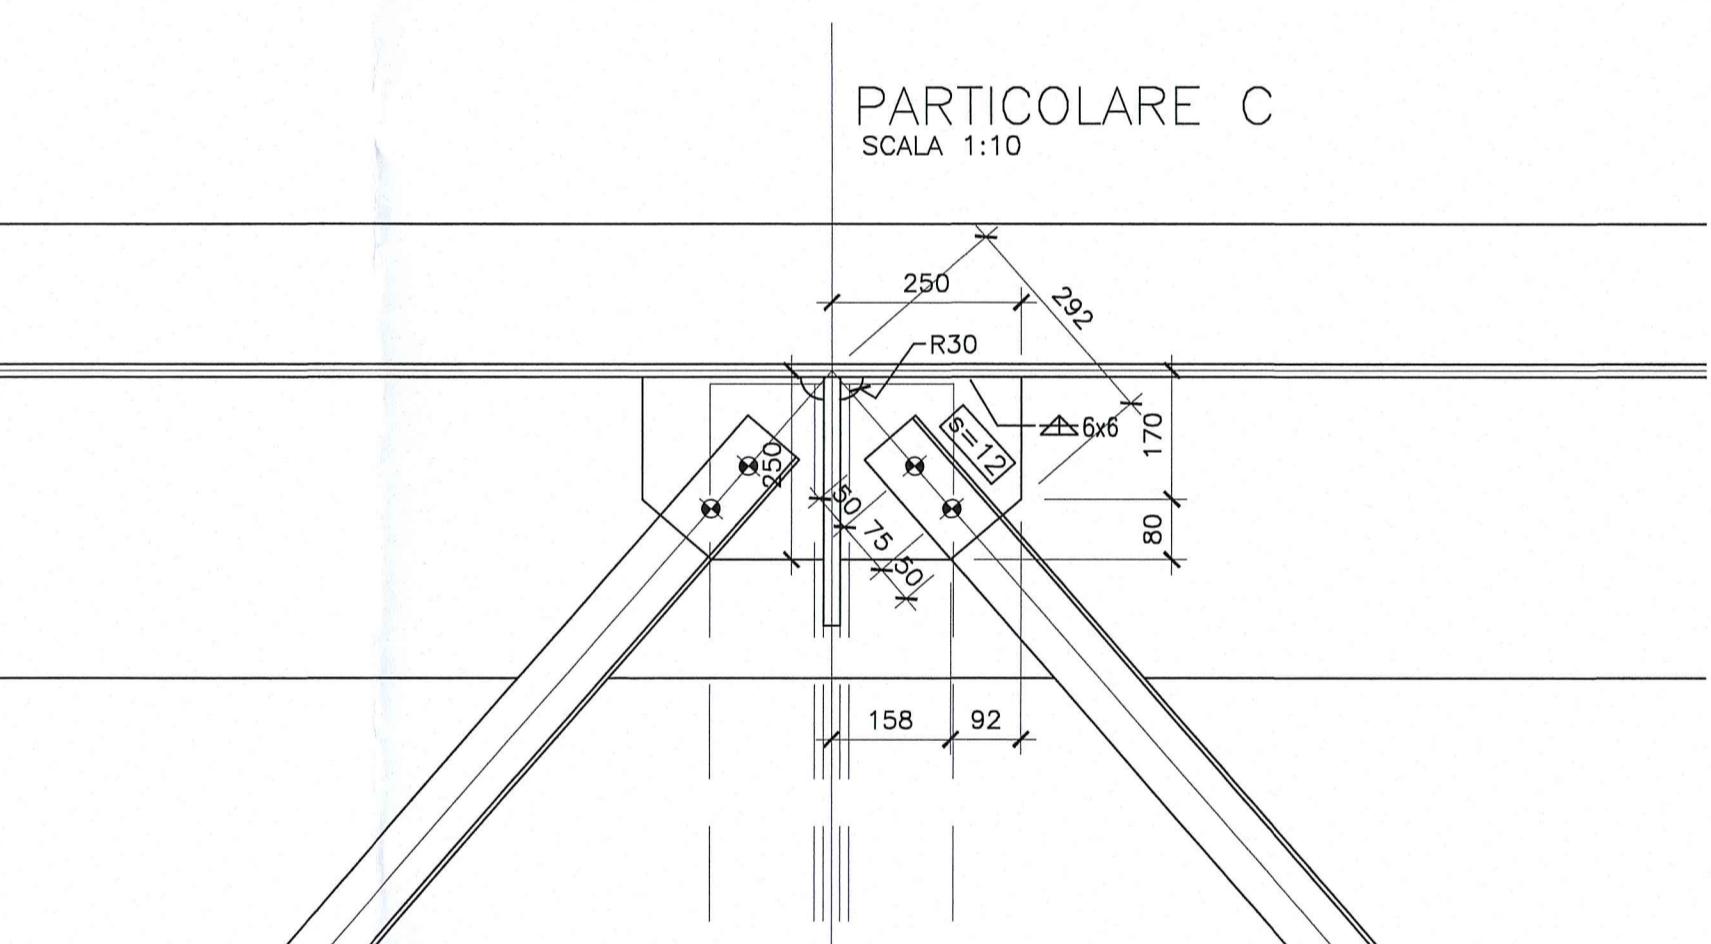
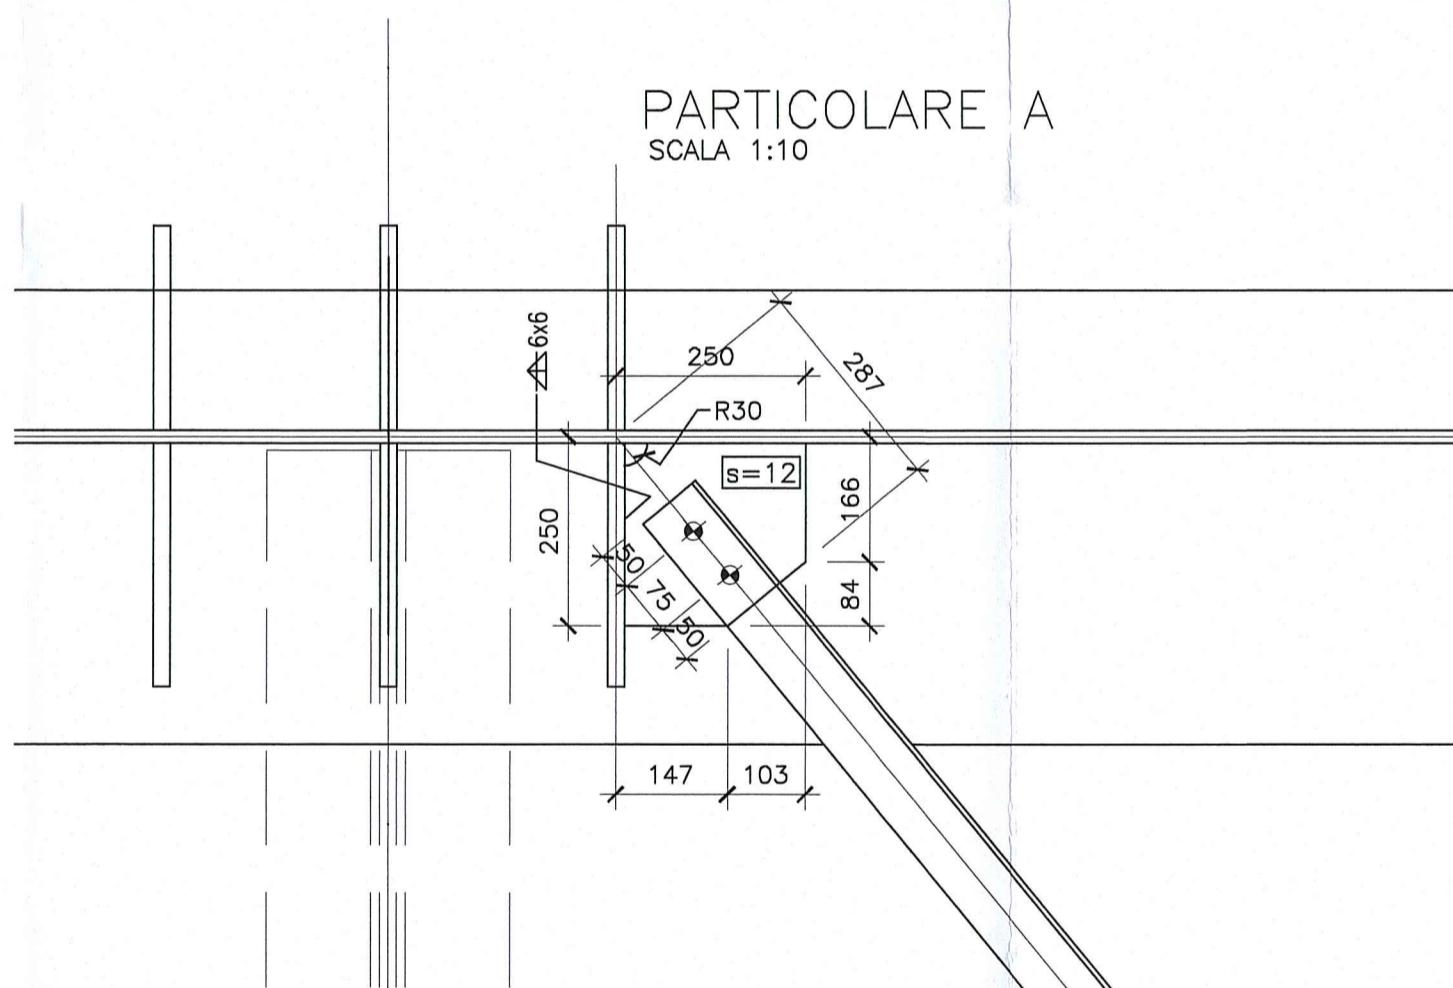
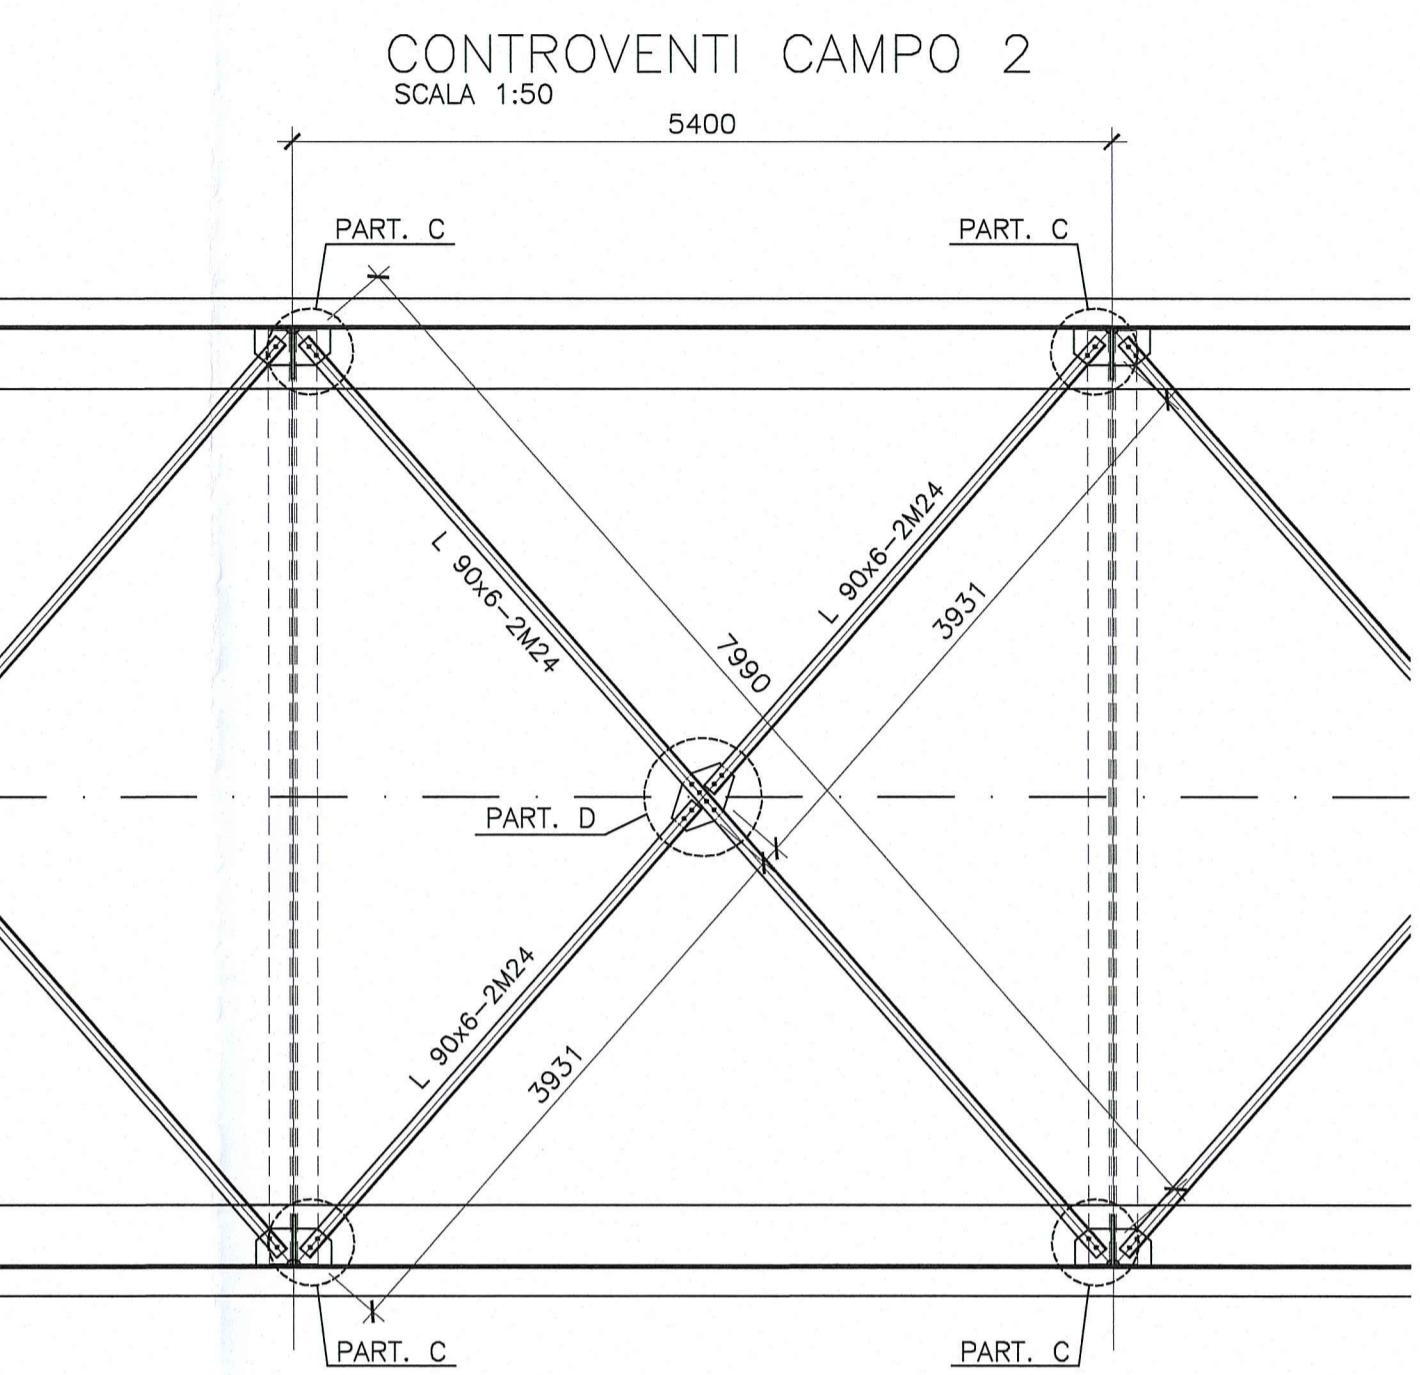
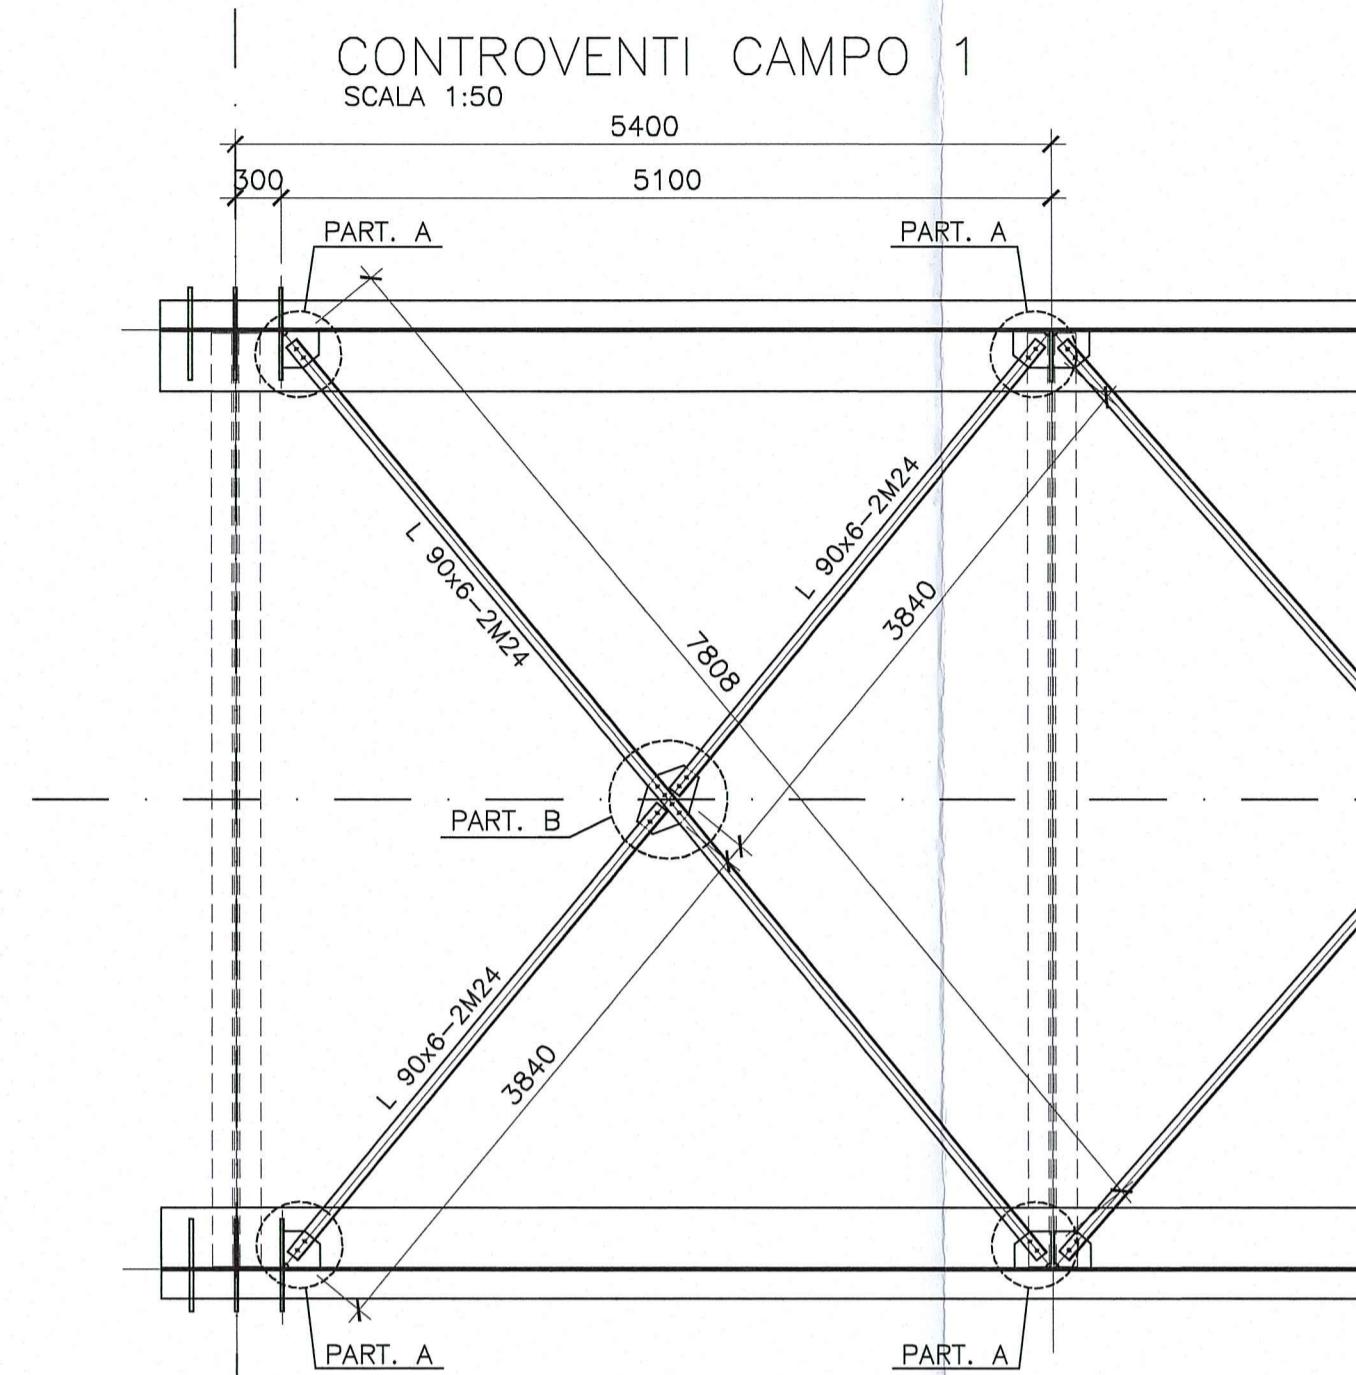
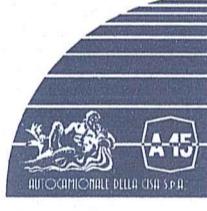


DOCUMENTI DI RIFERIMENTO	
DESCRIZIONE	CODIFICA
TECHNICHE DEI MATERIALI E SPECIFICHE TECNICHE	RAAA1EVAPCA09GSP001.dwg

DESCRIZIONE DELLA MODIFICA:

visione generale

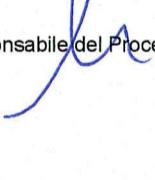

Committente:	 <p>AUTOCAMIONALE DELLA CISÀ S.P.A.</p> <p>Via Camboara 26/A - Frazione Ponte Taro - 43015 NOCETO (PR)</p>	
Impresa Esecutrice:	 <p>PIZZAROTTI FONDATA NEL 1910</p>	
<p>AUTOSTRADA DELLA CISÀ A15 RACCORDO AUTOSTRADALE A15/A22 CORRIDOIO PLURIMODALE TIRRENO-BRENNERO RACCORDO AUTOSTRADALE FRA L' AUTOSTRADA DELLA CISÀ-FONTEVIVO (PR) E L' AUTOSTRADA DEL BRENNERO-NOGAROLE ROCCA (VR). I LOTTO.</p>	
<p>C.U.P. G61B04000060008</p>		<p>C.I.G. 307068161E</p>	
<p align="center">PROGETTO ESECUTIVO</p>	
<p>AUTOCAMIONALE DELLA CISÀ S.p.A.</p>	
Il Direttore TIBRE:	Il Responsabile del Procedimento:	Il Presidente:	
	
<p>IMPRESA PIZZAROTTI & C. S.p.A.</p> <p>Il Direttore Tecnico: <i>Il Responsabile di Progetto</i> <i>Dott. Ing. Luca Bondanelli</i></p>		<p>Il Geologo:</p> <p>NA</p>	
<p>PROGETTAZIONE DI:</p> <p> PIZZAROTTI FONDATA NEL 1910</p> <p>A.T.I.: idroesse <small>engineering</small> ROCKSOIL <small>S.p.A.</small> VIA <small>INGEGNERIA</small> S.r.l.</p> <p>MANDATARIA MANDANTE MANDANTE</p>		<p>Il Progettista:</p> <p>Ing. Giovanni Piazza</p> <p>Ordine degli Ingegneri della Provincia di Roma n. A-27296</p> <p>Coordinatore per la Sicurezza in fase di Progettazione:</p> <p>Ing. Giovanni Maria Cepparotti</p> <p>Ordine degli Ingegneri della Provincia di Viterbo n. 392</p>	
<p>Consulenza specialistica a cura di:</p> <p>NA</p>		<p>Progettista Responsabile Integrazione Prestazioni Specialistiche:</p> <p><i>Dott. Ing. PIETRO MAZZOLI</i> IMPRESA PIZZAROTTI ING. PIETRO MAZZOLI INSCRITTO ORDINE INGEGNERI PARMA n. 821</p>	
<p>Titolo Elaborato:</p> <p align="center">Asse principale Caivacavia Caivacavia autostazione Trecasali-Terre Verdiane (svincolo) Carpenteria metallica - Controventi superiori - tav.1/2</p>		<p>Data Emissione Progetto:</p> <p>18/03/2014</p> <p>Scala:</p> <p>varie</p>	
<p>Identif. Elaborato:</p> <table border="1"> <thead> <tr> <th>N.R.O IDENTIFICATIVO</th> <th>CODICE COMMESSA</th> <th>LOTTO</th> <th>FASE</th> <th>ENTE</th> <th>AMBITO</th> <th>CAT. OPERA</th> <th>N.R.O OPERA</th> <th>PARTE OPERA</th> <th>TIPO DOC.</th> <th>N.R.O PROGR. DOC.</th> <th>REVISIONE</th> </tr> </thead> <tbody> <tr> <td><input type="text"/></td> <td><input type="text"/></td> <td>RAAA</td> <td>1</td> <td>E</td> <td>V</td> <td>AP</td> <td>CA</td> <td>09</td> <td>I</td> <td>CA</td> <td>005</td> </tr> <tr> <td><input type="text"/></td> <td><input type="text"/></td> <td></td> </tr> </tbody> </table>			N.R.O IDENTIFICATIVO	CODICE COMMESSA	LOTTO	FASE	ENTE	AMBITO	CAT. OPERA	N.R.O OPERA	PARTE OPERA	TIPO DOC.	N.R.O PROGR. DOC.	REVISIONE	<input type="text"/>	<input type="text"/>	RAAA	1	E	V	AP	CA	09	I	CA	005	<input type="text"/>	<input type="text"/>											<input type="text"/>	<input type="text"/>											<input type="text"/>	<input type="text"/>											<input type="text"/>	<input type="text"/>										
N.R.O IDENTIFICATIVO	CODICE COMMESSA	LOTTO	FASE	ENTE	AMBITO	CAT. OPERA	N.R.O OPERA	PARTE OPERA	TIPO DOC.	N.R.O PROGR. DOC.	REVISIONE	
<input type="text"/>	<input type="text"/>	RAAA	1	E	V	AP	CA	09	I	CA	005	
<input type="text"/>	<input type="text"/>	
<input type="text"/>	<input type="text"/>	
<input type="text"/>	<input type="text"/>	
<input type="text"/>	<input type="text"/>	
B	10/10/2014	REVISIONE A SEGUITO ISTRUTTORIA RINA	R. FIORE	G. PIAZZA	MAZZOLI	
A	18/03/2014	RIEMISSIONE PROGETTO ESECUTIVO	A. CANTARELLA	G. PIAZZA	MAZZOLI	
Rev.	Data	DESCRIZIONE REVISIONE	Redatto	Controllato	Approvato	