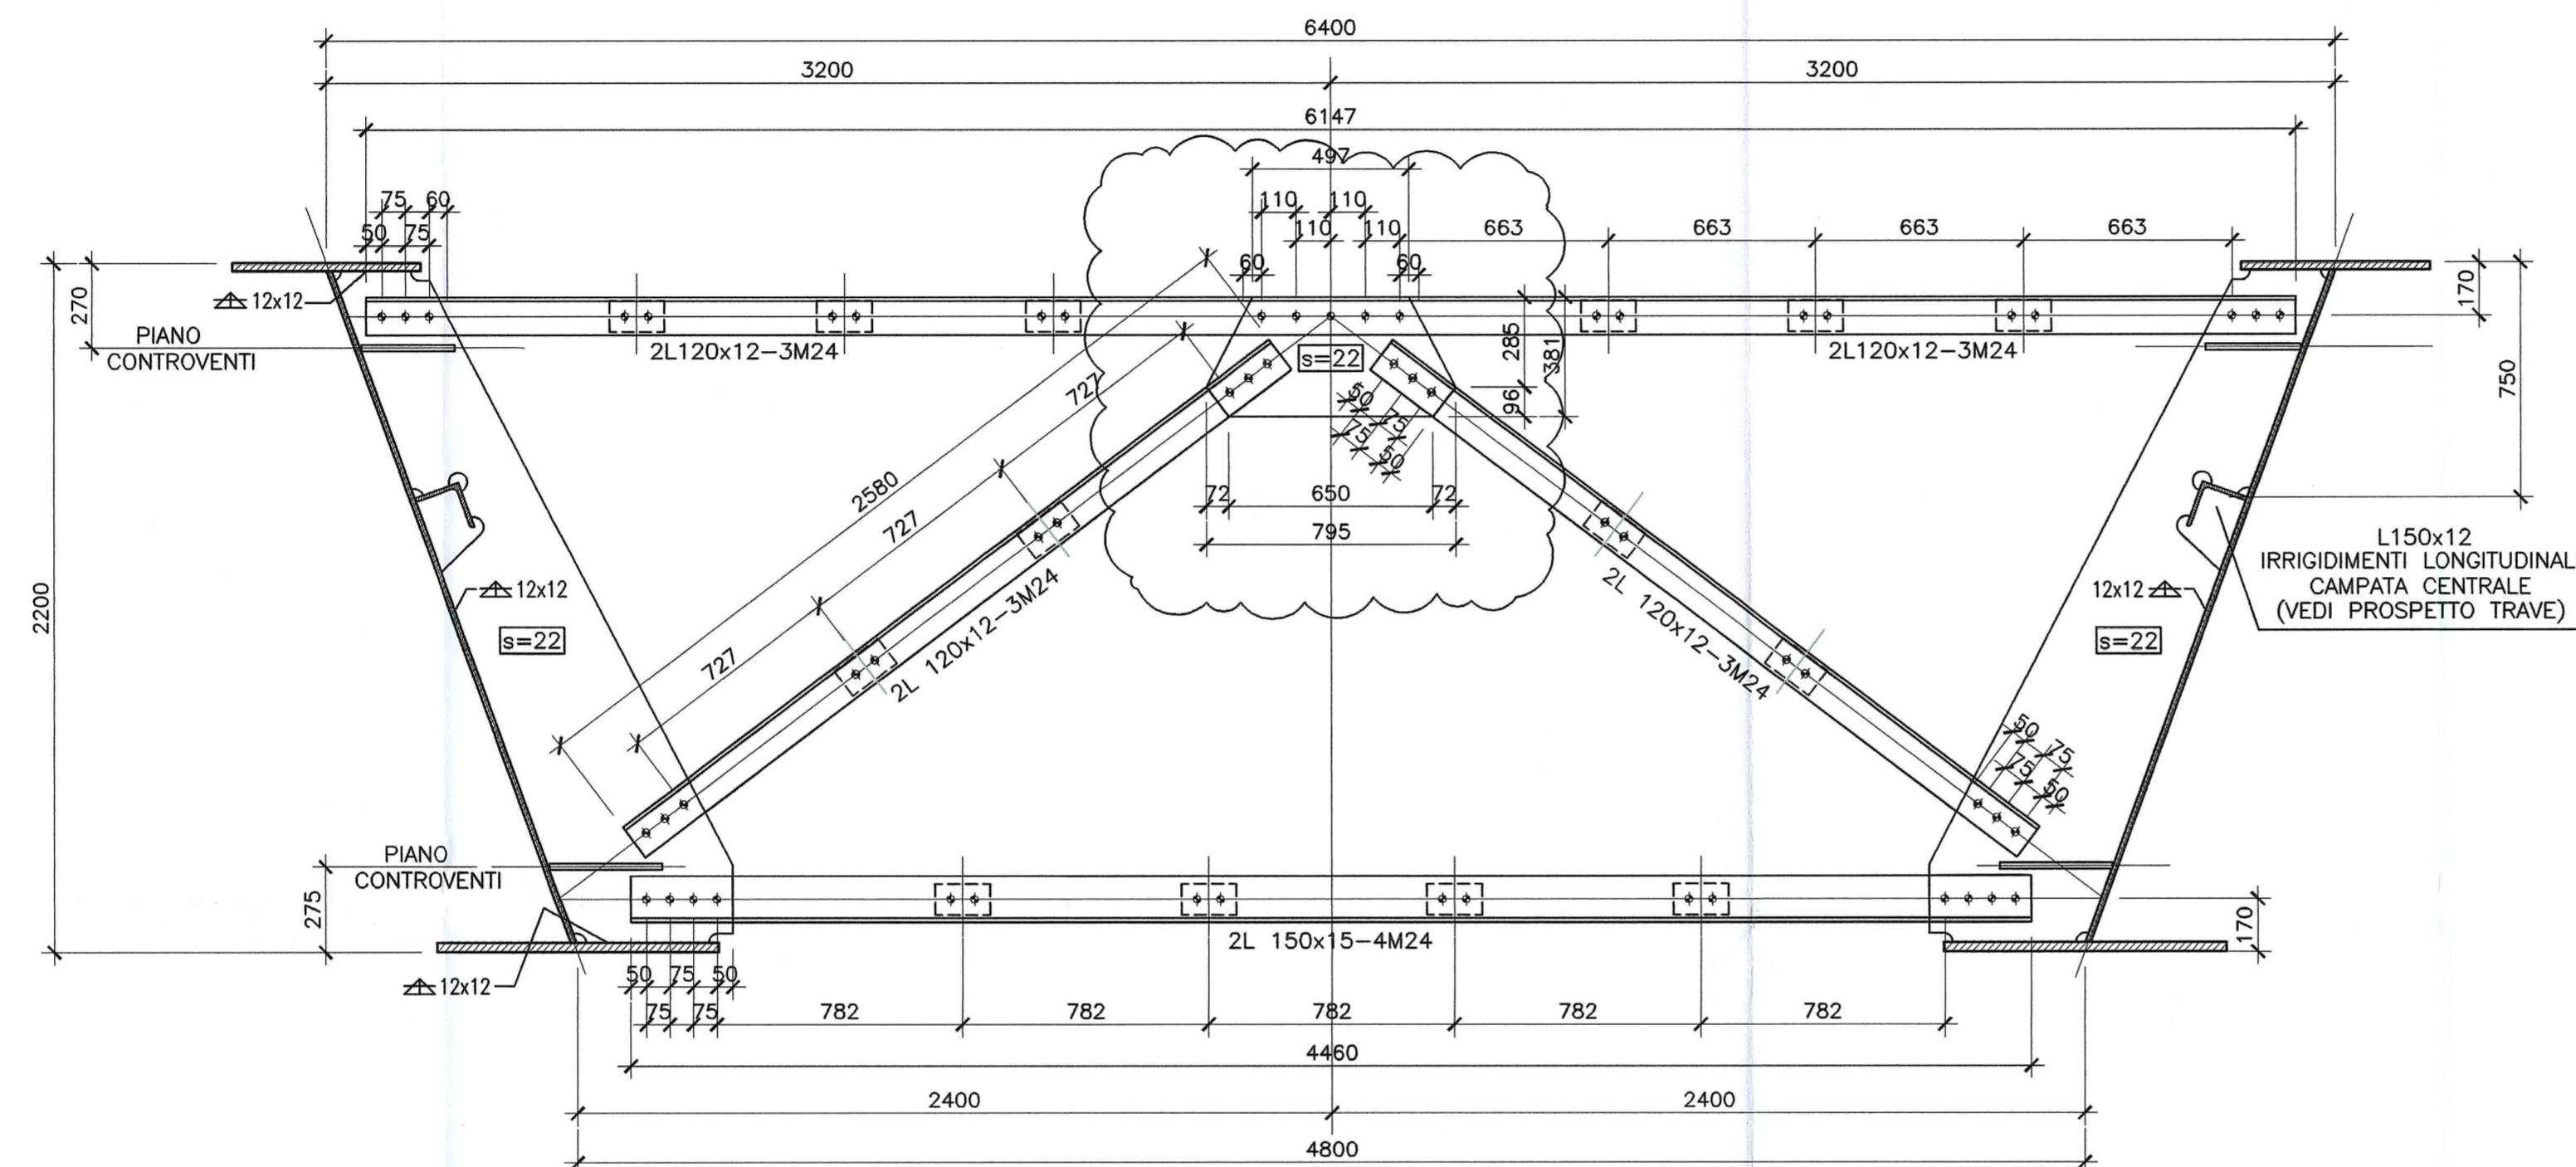
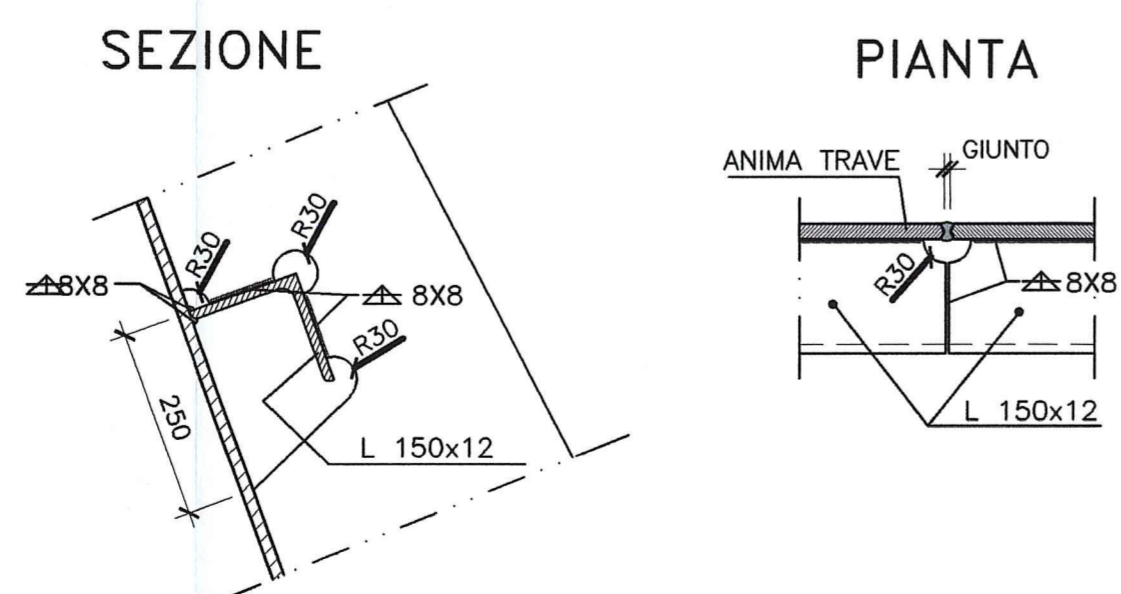
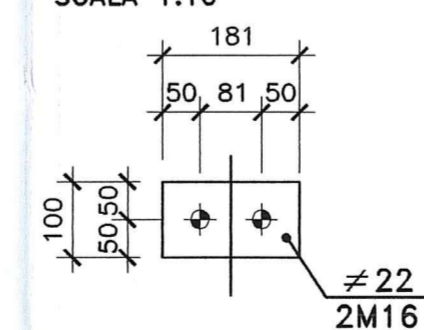


## DESCRIZIONE DELLA MODIFICA:

 Aggiunte dimensioni fazzoletti.
VISTA DIAFRAMMA (DI1)  
SCALA 1:20DETTAGLIO IRRIGIDIMENTO LONGITUDINALE  
SCALA 1:10DETTAGLIO CALASTRELLI  
SCALA 1:10

Committente:

**AUTOCAMIONALE DELLA CISA S.p.A.**

Via Camboara 26/A - Frazione Ponte Taro - 43015 NOCETO (PR)

Impresa Esecutrice:



**AUTOSTRADA DELLA CISA A15**  
**RACCORDO AUTOSTRADALE A15/A22**  
**CORRIDOIO PLURIMODALE TIRRENO-BRENNERO**  
**RACCORDO AUTOSTRADALE FRA L' AUTOSTRADA DELLA CISA-FONTEVIVO (PR)**  
**E L' AUTOSTRADA DEL BRENNERO-NOGAROLE ROCCA (VR). I LOTTO.**

C.U.P. G61B04000060008 C.I.G. 307068161E

## PROGETTO ESECUTIVO

AUTOCAMIONALE DELLA CISA S.p.A.

Il Direttore TIBRE:

Il Responsabile del Procedimento:

Il Presidente:

IMPRESA PIZZAROTTI &amp; C. S.p.A.

Il Direttore Tecnico:

Il Responsabile di Progetto:

Data:

Il Geologo:

Il Progettista:

Il Coordinatore per la Sicurezza in fase di Progettazione:

A.T.I.:

Consulenza specialistica a cura di:

NA

Progettista:

Impresa Pizzarotti &amp; C. S.p.A.

INGEGNERI PARMA N. 421

Ordine degli Ingegneri della Provincia di Parma n. 821

TITOLO ELABORATO:

Asse principale

Cavalcavia

Cavalcavia autostazione Trecasali-Terre Verdiane (svincolo)

Carpenteria metallica - Diaframmi di campata

Identif. Elaborato:

Data Emissione Progetto:

18/03/2014

Scala:

varie

NUM. IDENTIFICAZIONE	COEFF. COMMESSA	LOTTO	FASE	ENTRATA	AMBITO	CAT. OPERA	NUM. OPERA	PARTE OPERA	TIPO DOC.	NUM. PROG.	DOC.	REVISIONE
	RAAA	1	E	V	AP	CA	09	I	CA	008	B	

REVISIONE	DATA	DESCRIZIONE REVISIONE	REDAZIONE	CONTROLLATO	APPROVATO
B	10/10/2014	REVISIONE A SEGUITO ISTRUTTORIA RINA	R. FIORE	G. PIAZZA	MAZZOLI
A	13/06/2014	RIEMMISSIONE PROGETTO ESECUTIVO	A. CANTARELLA	G. PIAZZA	MAZZOLI

IL PRESSIONE DOCUMENTO NON FORMA PARTE DEL PRODOTTO, INFORMATO E SOTTOSCRITTO IN TUTTI I SUOI ATTI. SOLO IL CONSIGLIO D'AMMINISTRAZIONE DELLA CISA S.p.A. CON IL PRESIDENTE HA IL DIRITTO DI MODIFICARE IL PRESSIONE A LIBRO. IL PRESSIONE DOCUMENTO NON FORMA PARTE DEL PRODOTTO, INFORMATO E SOTTOSCRITTO IN TUTTI I SUOI ATTI. SOLO IL CONSIGLIO D'AMMINISTRAZIONE DELLA CISA S.p.A. CON IL PRESIDENTE HA IL DIRITTO DI MODIFICARE IL PRESSIONE A LIBRO.