DOCUMENTI DI RIFERIMENTO	
DESCRIZIONE	CODIFICA
CARATTERISTICHE DEI MATERIALI E SPECIFICHE TECNICHE	RAAA1EVAPCA09GSP001.dwg

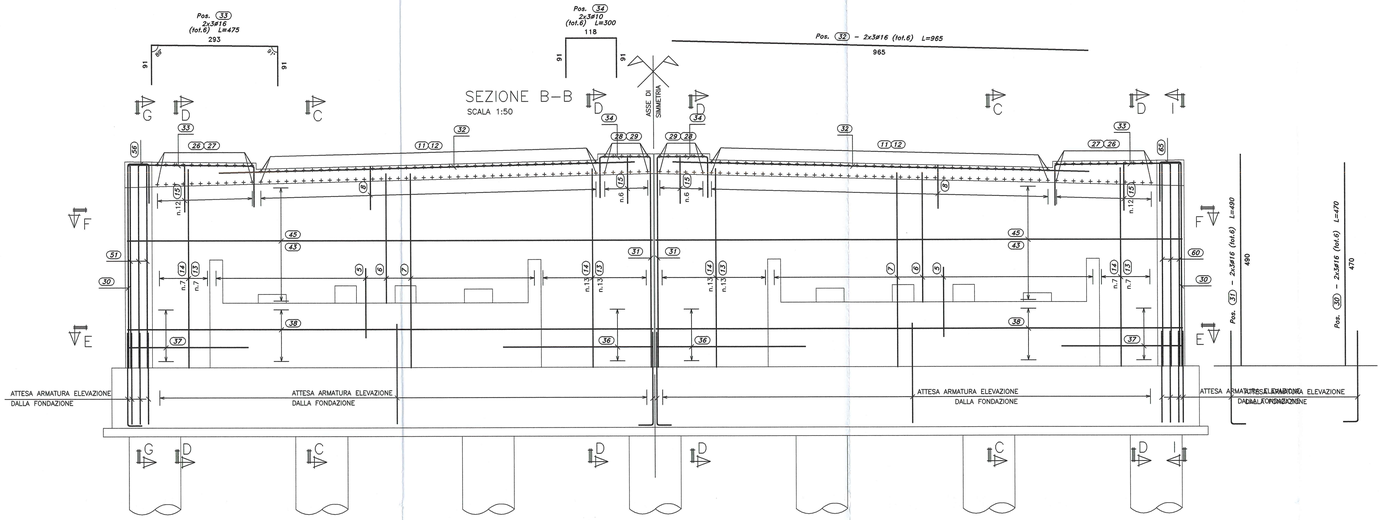

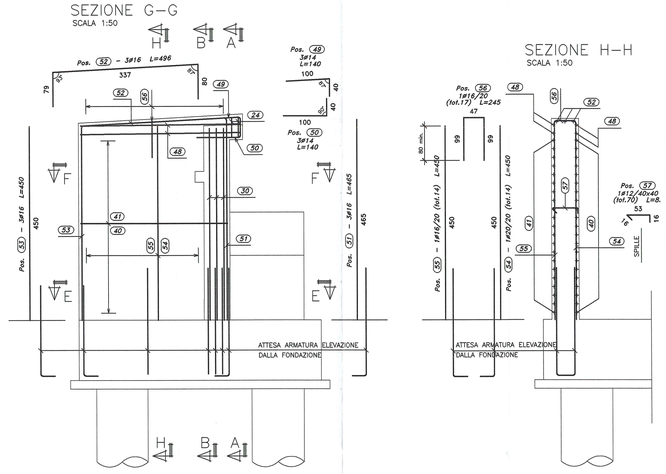

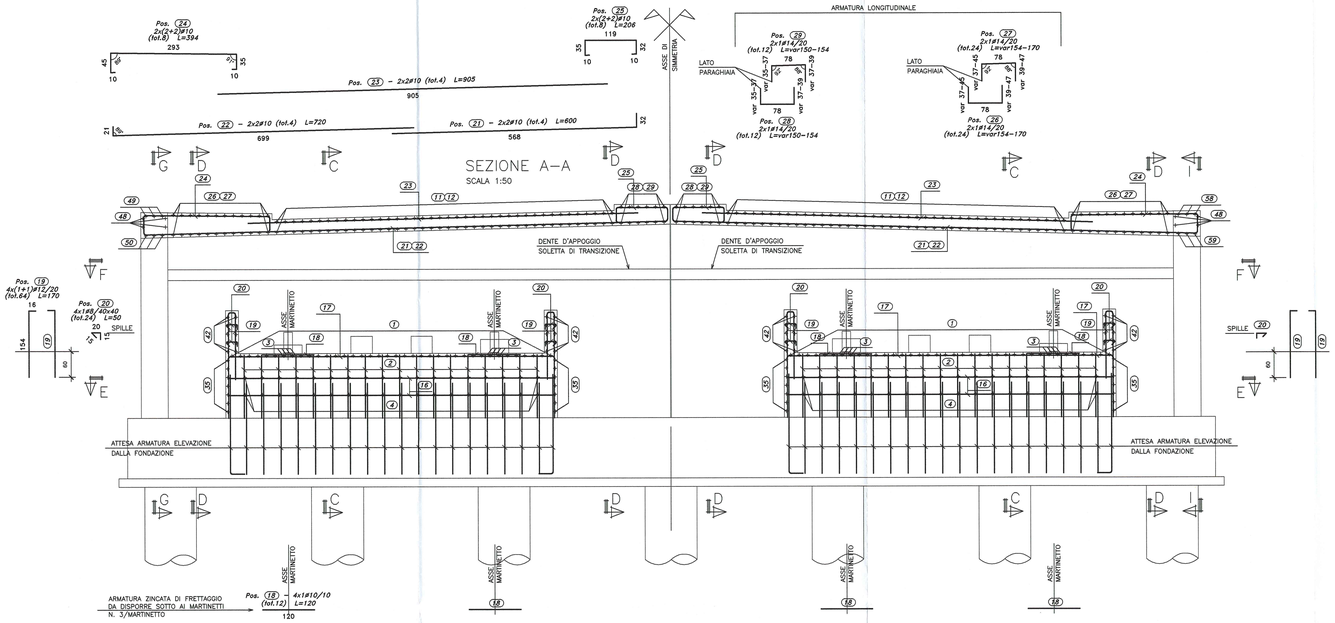

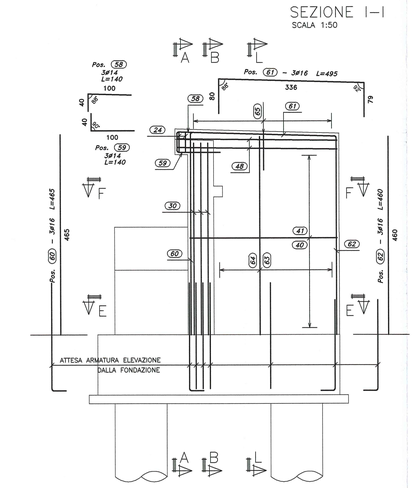

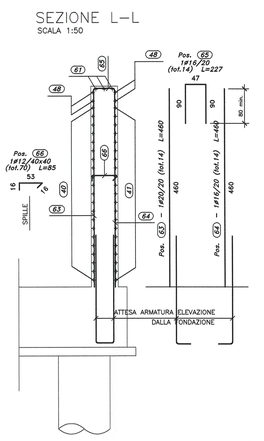

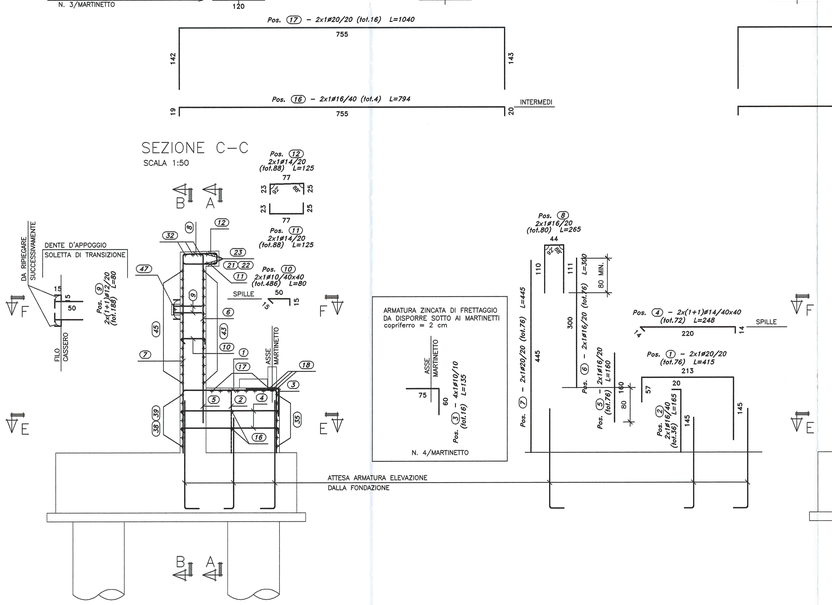

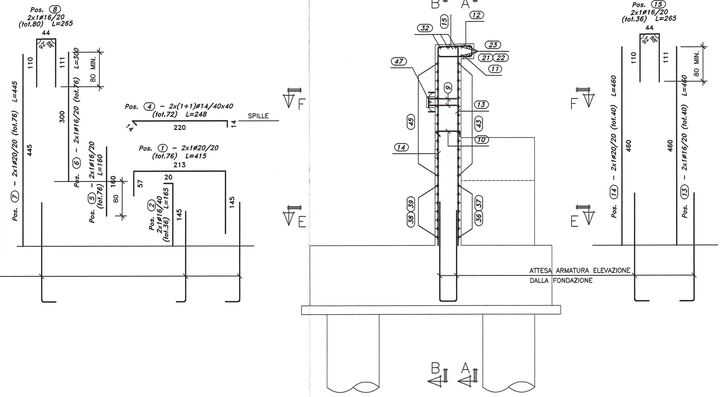

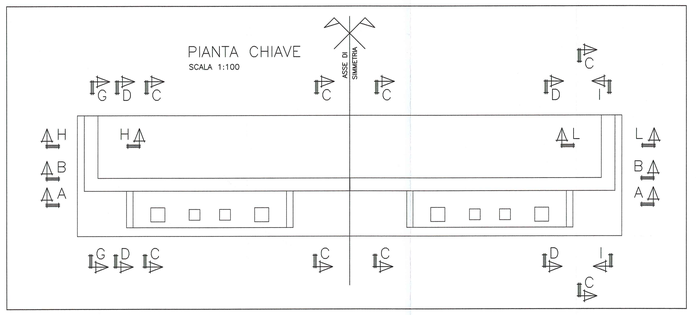

Committente:

AUTOCAMIONALE DELLA CISA S.P.A.
Via Camboara 26/A - Frazione Ponte Taro - 43015 NOCETO (PR)

Impresa Esecutrice:

PIZZAROTTI FONDATA NEL 1910

AUTOSTRADA DELLA CISA A15
RACCORDO AUTOSTRADALE A15/A22
CORRIDOIO PLURIMODALE TIRRENO-BRENNERO
RACCORDO AUTOSTRADALE FRA L' AUTOSTRADA DELLA CISA-FONTEVIVO (PR)
E L' AUTOSTRADA DEL BRENNERO-NOGAROLE ROCCA (VR). I LOTTO.

C.U.P. G61B04000060008 C.I.G. 3070681E1E

PROGETTO ESECUTIVO

AUTOCAMIONALE DELLA CISA S.p.A.
Il Direttore TIRRE: Il Responsabile del Procedimento: Il Presidente:

IMPRESA PIZZAROTTI & C. S.p.A.
Il Direttore Tecnico: Ing. Claudio Bonfanelli

Il Geologo: NA

PROGETTAZIONE DI:
PIZZAROTTI FONDATA NEL 1910
A.T.I.: idroesse engineering MANDATARIA; ROCK SOIL S.p.A. MANDANTE; ViA MANDANTE

Il Progettista: Ing. Giovanni Plazza
Ordine degli Ingegneri della Provincia di Vibo n. 27296

Coordinatore per la Sicurezza in fase di Progettazione: Ing. Giovanni Maria Cepparotti
Ordine degli Ingegneri della Provincia di Vibo n. 392

Consulenza specialistica a cura di: NA

Progettista per la specialistica: Impresa Pizzarotti & C. S.p.A. Ing. Pietro Mazzoli
Ordine degli Ingegneri della Provincia di Parma n. 821

Dott. Ing. PIETRO MAZZOLI
SEZIONE A
N. 821
INGEGNERI
PROVINCIA DI PARMA

Titolo Elaborato:
Asse principale
Cavalcavia
Cavalcavia autostazione Trecasali-Terre Verdiane (svincolo)
Elevazioni - Spalle - Armatura - Tav.2/2

Data Emissione Progetto: 18/03/2014
Scala: 1:50

Identif. Elaborato:

N. Key identificativo	Codice Commessa	Lotto	Fase	Date	Autore	Cat. Opera	N. Key Opera	Parte Opera	Tipo Doc.	N.Key Progr. Doc.	Revisione
	RAAA	1	E	V	AP	CA	09	V	AR	003	A

Rev.	Data	Descrizione Revisione	Redatto	Controllato	Approvato
A	13/06/2014	REMISSIONE PROGETTO ESECUTIVO	A. CANTARELLA	G. PIAZZA	MAZZOLI

IL PRESENTE DISEGNO ED OGNI ALTRO ELABORATO GRAFICO, DESCRITTIVO, IL RELATIVO PROGRAMMA, IL TUTTO O IN PARTE, SONO E DIMANGONO SOTTO TUTELA DELLA VIGENTE NORMATIVA SUL DIRITTO D'AUTORE E SUL DIRITTO DI PROPRIETÀ INTELLETTUALE E INDUSTRIALE. OGNI USO O FATTO DI TERZI, SENZA IL PREVENTIVO CONSENSO SCRITTO DELLA AUTOCAMIONALE DELLA CISA S.p.A., NON POTRANNO ESSERE FATTI VALERE IN QUALSIASI SEDE. L'UTILIZZATORE SI OBBLIGA A RISPETTARE QUANTO SOPRA. NON CONSENTE AD ALCUNO, NEPPURE AI PARENTI, STRETTI O MENO, DI COPIARE, RIPRODURRE O DIVULGARE IL PRESENTE IN TUTTO O IN PARTE.