

WBS CA09  
CAVALCAVIA AUTOSTAZIONE TRECASALI - TERRE VERDIANE (SVINCOLO) - L= 99.00m  
SEZIONE LONGITUDINALE




FASE -1

- 1)REALIZZAZIONE SOTTOSTRUTTURE
- SPALLE:
- a) REALIZZAZIONE RILEVATO DI PRIMA FASE
  - b) REALIZZAZIONE PALI DI FONDAZIONE QUOTA MIN. = QTP+1.00m
  - c) RIMOZIONE RILEVATO FINO A QUOTA INTRADOSSO MAGRONE E SCAPITIZZATURA PALI
  - d) REALIZZAZIONE ZATTERE DI FONDAZIONE
  - e) REALIZZAZIONE ELEVAZIONI AD ECCEZIONE GETTO BAGGIOLI
  - f) COMPLETAMENTO RILEVATO DI APPROCCIO



FASE -2

- 1)REALIZZAZIONE SOTTOSTRUTTURE
- PILE:
- a) REALIZZAZIONE PALI DI FONDAZIONE DA PIANO CAMPAGNA O COMUNQUE NON INFERIORE A 1.00m. DA QTP
  - b) SCAMI FINO A QUOTA INTRADOSSO MAGRONE E SCAPITIZZATURA PALI
  - c) REALIZZAZIONE ZATTERE DI FONDAZIONE
  - d) REALIZZAZIONE ELEVAZIONI

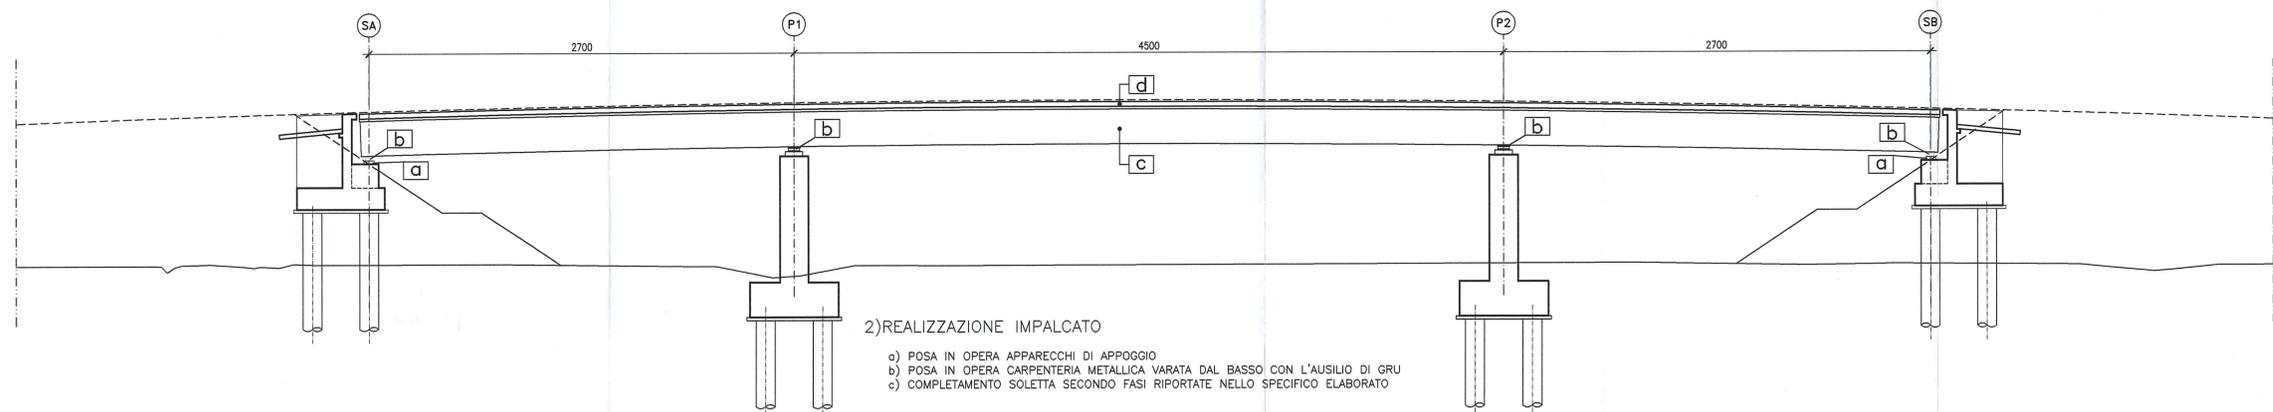

FASE -3

- 2)REALIZZAZIONE IMPALCATO
- a) POSA IN OPERA APPARECCHI DI APPOGGIO
  - b) POSA IN OPERA CARPENTERIA METALLICA VARATA DAL BASSO CON L'AUSILIO DI GRU
  - c) COMPLETAMENTO SOLETTA SECONDO FASI RIPORTATE NELLO SPECIFICO ELABORATO

Comittente: **AUTOCAMIONALE DELLA CISA S.p.A.**  
Via Camboara 26/A - Frazione Ponte Taro - 43015 NOCETO (PR)

Impresa Esecutrice: **PIZZAROTTI**  
FONDATA NEL 1910

**AUTOSTRADA DELLA CISA A15**  
RACCORDO AUTOSTRADALE A15/A22  
CORRIDOIO PLURIMODALE TIRRENO-BRENNERO  
RACCORDO AUTOSTRADALE FRA L'AUTOSTRADA DELLA CISA-FONTEVIVO (PR)  
E L'AUTOSTRADA DEL BRENNERO-NOGAROLE ROCCA (VR), I LOTTO.  
C.U.P. G61B04000060008 C.I.G. 307068161E

**PROGETTO ESECUTIVO**

AUTOCAMIONALE DELLA CISA S.p.A.  
Il Direttore TIRE: \_\_\_\_\_ Il Responsabile del Procedimento: \_\_\_\_\_ Il Presidente: \_\_\_\_\_

IMPRESA PIZZAROTTI & C. S.p.A.  
Il Direttore Tecnico: *Don. Luca Bondanelli*

Il Geologo: NA

PROGETTAZIONE DI: **PIZZAROTTI**  
FONDATA NEL 1910

Il Progettista: Ing. Giovanni Piazza  
Ordine degli Ingegneri della Provincia di Viterbo n. 27296

Coordinatore per la Sicurezza in fase di Progettazione: \_\_\_\_\_

A.T.I.: **idroesse engineering** **ROCKSOIL S.p.A.** **VIA ASSOCIATI**

Ing. Giovanni Maria Cepparotti  
Ordine degli Ingegneri della Provincia di Viterbo n. 392

Consulenza specialistica e cura di: **Dot. Ing. PIETRO MAZZOLI**  
Impresa **PIZZAROTTI**  
Ing. Pietro **MAZZOLI**  
Ordine degli Ingegneri della Provincia di Parma n. 821

Titolo Elaborato: **Asse principale Cavalcavia Cavalcavia P5A su Cispadana Fasi costruttive**

Data Emissione Progetto: 18/03/2014  
Scala: varie

Identif. Elaborato:	N.RO IDENTIFICATIVO	CODICE COMMESSA	LOTTO	FASE	ENTE	AMBITO	CAT. OPERA	N.RO OPERA	PARTE OPERA	TIPO DOC.	N.RO PROGR. DOC.	REVISIONE
		RAAA	1	E	V	AP	CA	09	H	PL	001	A

Rev. \_\_\_\_\_ Data \_\_\_\_\_ DESCRIZIONE REVISIONE \_\_\_\_\_

A. CANTARELLA G. PIAZZA MAZZOLI  
Redatto Controllato Approvato