

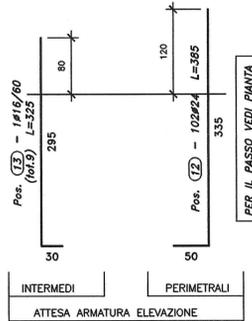
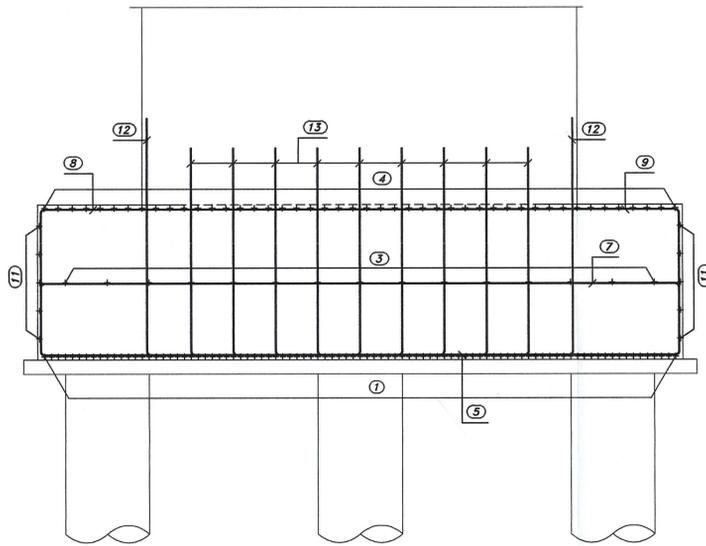
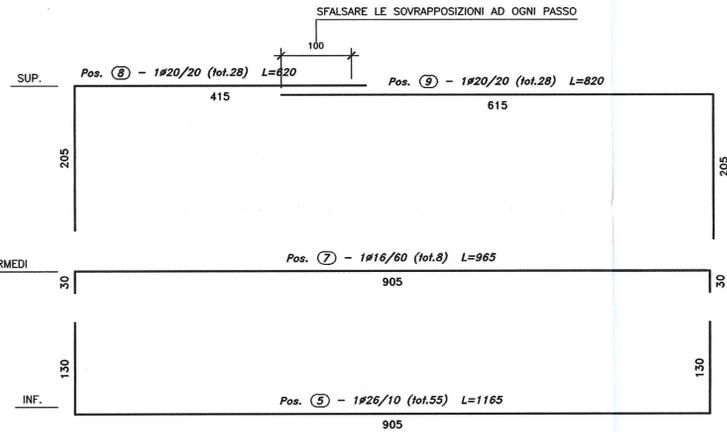



SEZIONE IN DIREZIONE TRASVERSALE  
SCALA 1:50

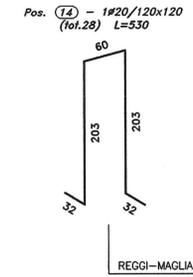




SEZIONE IN DIREZIONE LONGITUDINALE  
SCALA 1:50

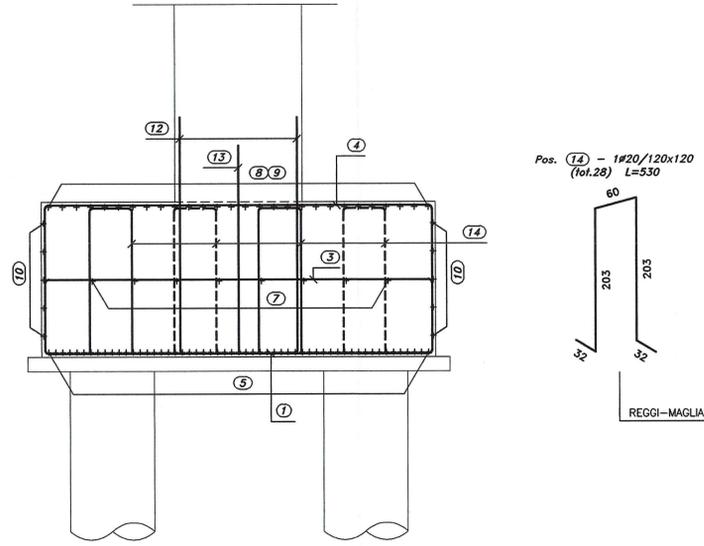

PIANTA FONDAZIONE E SPICCATO  
SCALA 1:50

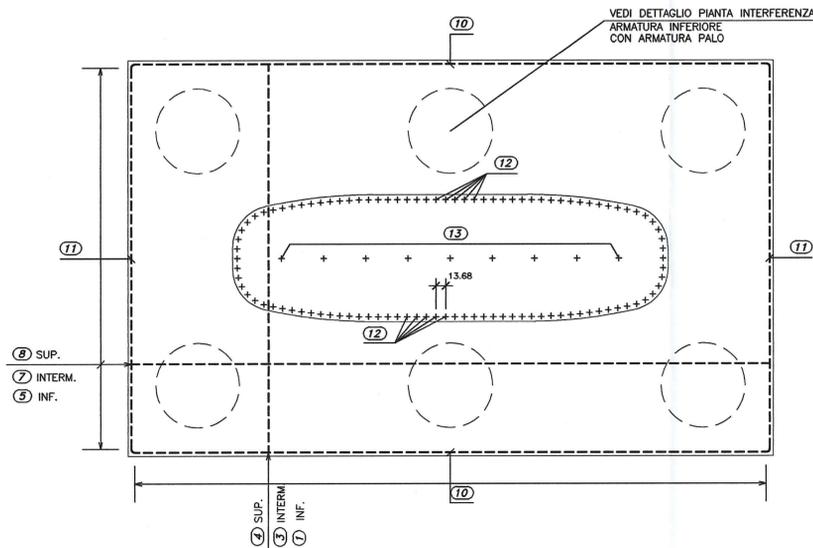

DETTAGLIO PIANTA INTERFERENZA  
ARMATURA INFERIORE  
CON ARMATURA PALO  
SCALA 1:20

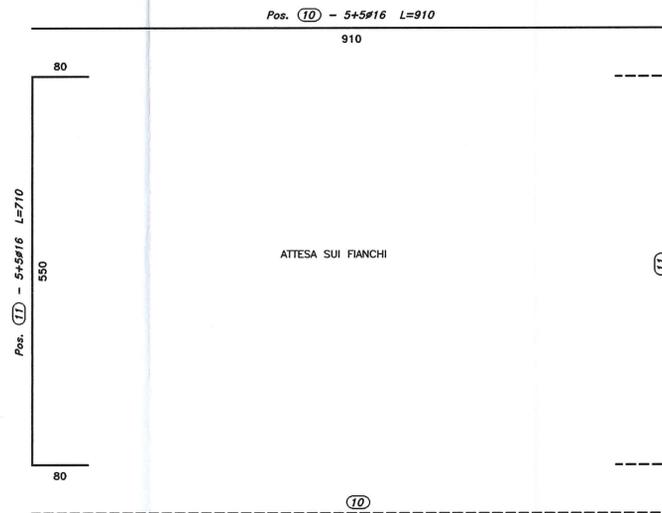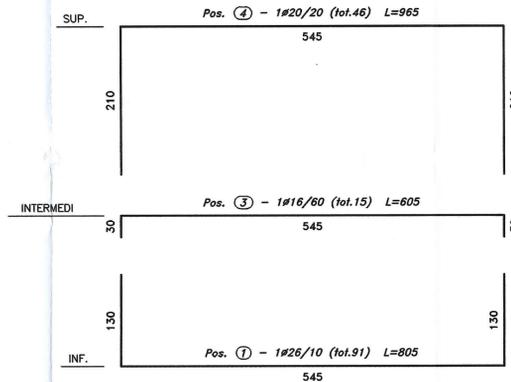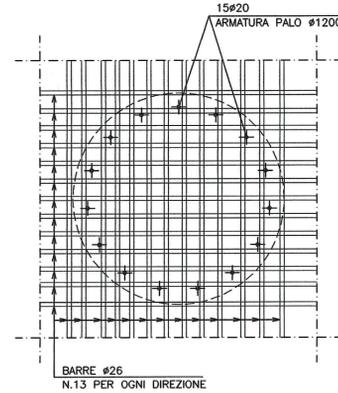

DOCUMENTI DI RIFERIMENTO	
DESCRIZIONE	CODIFICA
CARATTERISTICHE DEI MATERIALI E SPECIFICHE TECNICHE	RAAA1EVAPCA09GSP001.dwg

Committente: **AUTOCAMIONALE DELLA CISA S.p.A.**  
Via Camboara 26/A - Frazione Ponte Taro - 43015 NOCETO (PR)

Impresa Esecutrice: **PIZZAROTTI**  
FONDATA NEL 1910

**AUTOSTRADA DELLA CISA A15  
RACCORDO AUTOSTRADALE A15/A22  
CORRIDOIO PLURIMODALE TIRRENO-BRENNERO  
RACCORDO AUTOSTRADALE FRA L'AUTOSTRADA DELLA CISA-FONTEVIVO (PR)  
E L'AUTOSTRADA DEL BRENNERO-NOGAROLE ROCCA (VR). I LOTTO.**  
C.U.P. G61B04000060008 C.I.G. 307068161E

**PROGETTO ESECUTIVO**

AUTOCAMIONALE DELLA CISA S.p.A.  
Il Direttore TIBRE: \_\_\_\_\_ Il Responsabile del Procedimento: \_\_\_\_\_ Il Presidente: \_\_\_\_\_

IMPRESA PIZZAROTTI & C. S.p.A.  
Il Direttore Tecnico: **PIZZAROTTI & C. S.p.A.**  
Il Responsabile di Progetto: **Dot. Ing. Pietro Mazzoli**

Il Geologo: **NA**

PROGETTAZIONE DI: **PIZZAROTTI**  
FONDATA NEL 1910

Il Progettista: **Ing. Giovanni Piazza**  
Ordine degli Ingegneri della Provincia di Viterbo n. 392

A.T.I.: **idressse engineering**, **ROCKSOIL S.p.A.**, **VIA**  
MANTOVANA, MANTOVANA, MANTOVANA

Coordinatore per la Sicurezza in fase di Progettazione: **Ing. Giovanni Maria Cepparotti**  
Ordine degli Ingegneri della Provincia di Viterbo n. 392

Consulenza specialistica a cura di: **NA**

Progettista Responsabile: **Dot. Ing. PIETRO MAZZOLI**  
Impresa Pizzarotti & C. S.p.A.  
Ing. Pietro Mazzoli  
ORDINE INGIENERI PARMA n. 821  
Ordine degli Ingegneri della Provincia di Parma n. 821

Titolo Elaborato: **Asse principale  
Cavalcavia  
Cavalcavia autostazione Trecasali-Terre Verdiane (svincolo)  
Plinti di fondazione - Pile - Armatura**

Data Emissione Progetto: **18/03/2014**  
Scala: **1:50**

NUM. IDENTIFICATIVO	CODICE COMMESSA	LOTTO	FASE	ENTE	AMBITO	CAL. OPERA	NUM. OPERA	PARTE OPERA	TIPO DOC.	NUM. PROG. DOC.	REVISIONE
	RAAA	1	E	V	AP	CA	09	F	AR	001	A

Rev.	Data	DESCRIZIONE PROGETTO ESECUTIVO	REDAZIONE	CONTROLLATO	APPROVATO
A	13/09/2014	REMISSIONE PROGETTO ESECUTIVO	A. CANTARELLA	G. PIAZZA	MAZZOLI