









COROGRAFIA


Rev.	DATA	DESCRIZIONE	ELABORATO	VERIFICATO	APPROVATO
0	30/05/2008	EMISSIONE	SCIOSCIA	CASATI	SCIOSCI
 Snam Rete Gas			 Snamprogetti		
METANODOTTO POGGIO RENATICO - CREMONA DN 1200 (48") P 75 bar			COMMESSA 663300	UNITA' 10	
PIANO TERRITORIALE DI COORDINAMENTO PROVINCIALE DI PARMA CARTA FORESTALE - AMBITI RURALI			DISEGNO LB-D-83215	REVISIONE 0	
			FG. 1	DI 33	
			SCALA 1:10.000		

PROVINCIA DI PARMA
PIANO TERRITORIALE DI COORDINAMENTO PROVINCIALE

-  AMBITI BOSCHIVI
-  AMBITI AD ALTA VOCAZIONE PRODUTTIVA (art. 40)

LEGENDA LINEE METANODOTTI









-  MET. POGGIO RENATICO CREMONA DN 1200 (48") IN PROGETTO
-  MET. MINERBIO - CREMONA DN 550 (22") IN DISMISSIONE
-  MET. MINERBIO - CREMONA DN 550 (22") MANTENUTO IN ESERCIZIO
-  ALLACCIAMENTI IN PROGETTO
-  CONDOTTE ESISTENTI IN DISMISSIONE
-  ALTRE CONDOTTE IN ESERCIZIO

-  IMPIANTI IN PROGETTO
-  IMPIANTI ESISTENTI
-  PUNTO DI INTERCETTAZIONE DI LINEA (PIL)
-  PUNTO DI INTERCETTAZIONE DI DERIVAZIONE IMPORTANTE (PIDI)
-  PUNTO DI INTERCONNESSIONE E STACCO BY PASS (PISB)
-  PUNTO DI INTERCETTAZIONE CON DISCAGGIO DI ALLACCIAMENTO (PIDA)
-  PUNTO DI INTERCETTAZIONE DI DERIVAZIONE SEMPLICE (PIDS)
-  SEGNA PIG
-  GIUNTO ISOLANTE
-  CABINA DI RIDUZIONE
-  PUNTO DI LANCIO E RICEVIMENTO PIG
-  MICROTUNNEL C.A. / ACCIAIO
-  TOC

LEGENDA OPERE ACCESSORIE

-  Pista provvisoria di passaggio
-  Adeguamento strade esistenti
-  Strada di accesso agli impianti
- INFRASTRUTTURE PROVVISORIE**
-  Piazzole stoccaggio tubazioni
-  Depositi temporanei

PLANIMETRIA

COMUNI	
PROVINCIE	
PROGRESSIVE CHILOMETRICHE	
LIMITI DI TRONCO	
PUNTI IMPIANTISTICI	
PISTE PROVVISORIE	
ADEGUAMENTI	
STRADE DI ACCESSO	
DEPOSITI TEMPORANEI	 DI
PIAZZOLE STOCCAGGIO TUBAZIONI	 CI
ALLARGAMENTO FASCIA DI LAVORO	
OPERE CIVILI	 Trasversali  Longitudinali

DATI DI PROGETTO


Proprietario
Snam
Rete Gas
Progettista
Snamprogetti

METANODOTTO
POGGIO RENATICO - CREMONA
PIANO TERRITORIALE DI COORDINAMENTO PROVINCIALE DI PARMA
CARTA FORESTALE - AMBITI RURALI

Disegno **LB-D-83215**
Foglio **2 di 33**
Revisione **0**
Commessa **663300**
Scala **1:10.000**

Il presente disegno e' di proprieta' aziendale - La societa' tutelera' i propri diritti a termine di legge.

Il presente disegno e' di proprieta' aziendale - La societa' tutelera' i propri diritti a termine di legge.

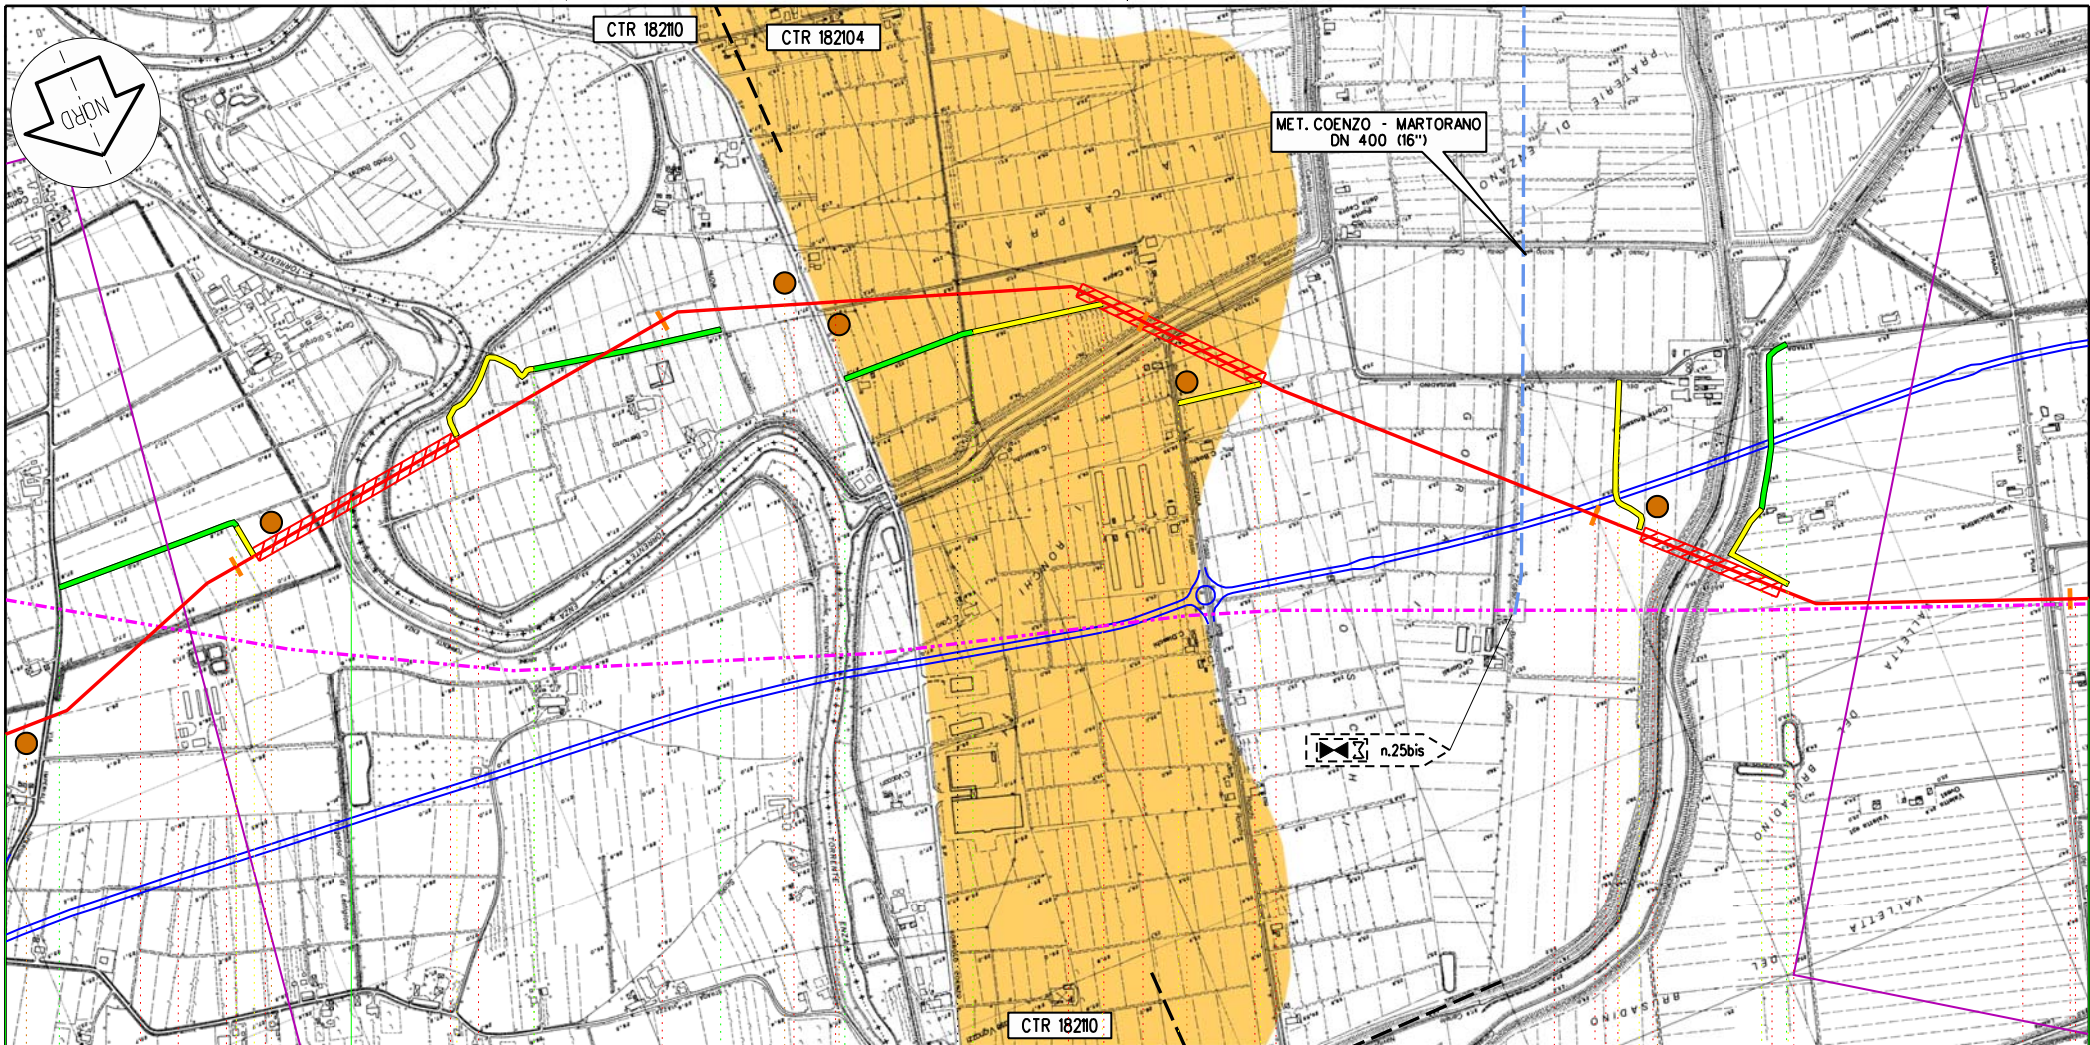

Brescello

RE

103

104

105

Sorbolo

PR

106

107

149,460
POGGIO RENATICO - CREMONA

C74

C75

C76

C77

C78

C79

6


Proprietario
Snam
 Rete Gas
 Progettista
Snamprogetti

METANODOTTO
 POGGIO RENATICO - CREMONA
 PIANO TERRITORIALE DI COORDINAMENTO PROVINCIALE DI PARMA
 CARTA FORESTALE - AMBITI RURALI

DISEGNO LB-D-83215
 Foglio 3 di 33
 REVISIONE 0
 COMMESSA 663300
 SCALA 1:10.000

Tavola
 29

Il presente disegno e' di proprieta' aziendale - La societa' tutelera' i propri diritti a termine di legge.

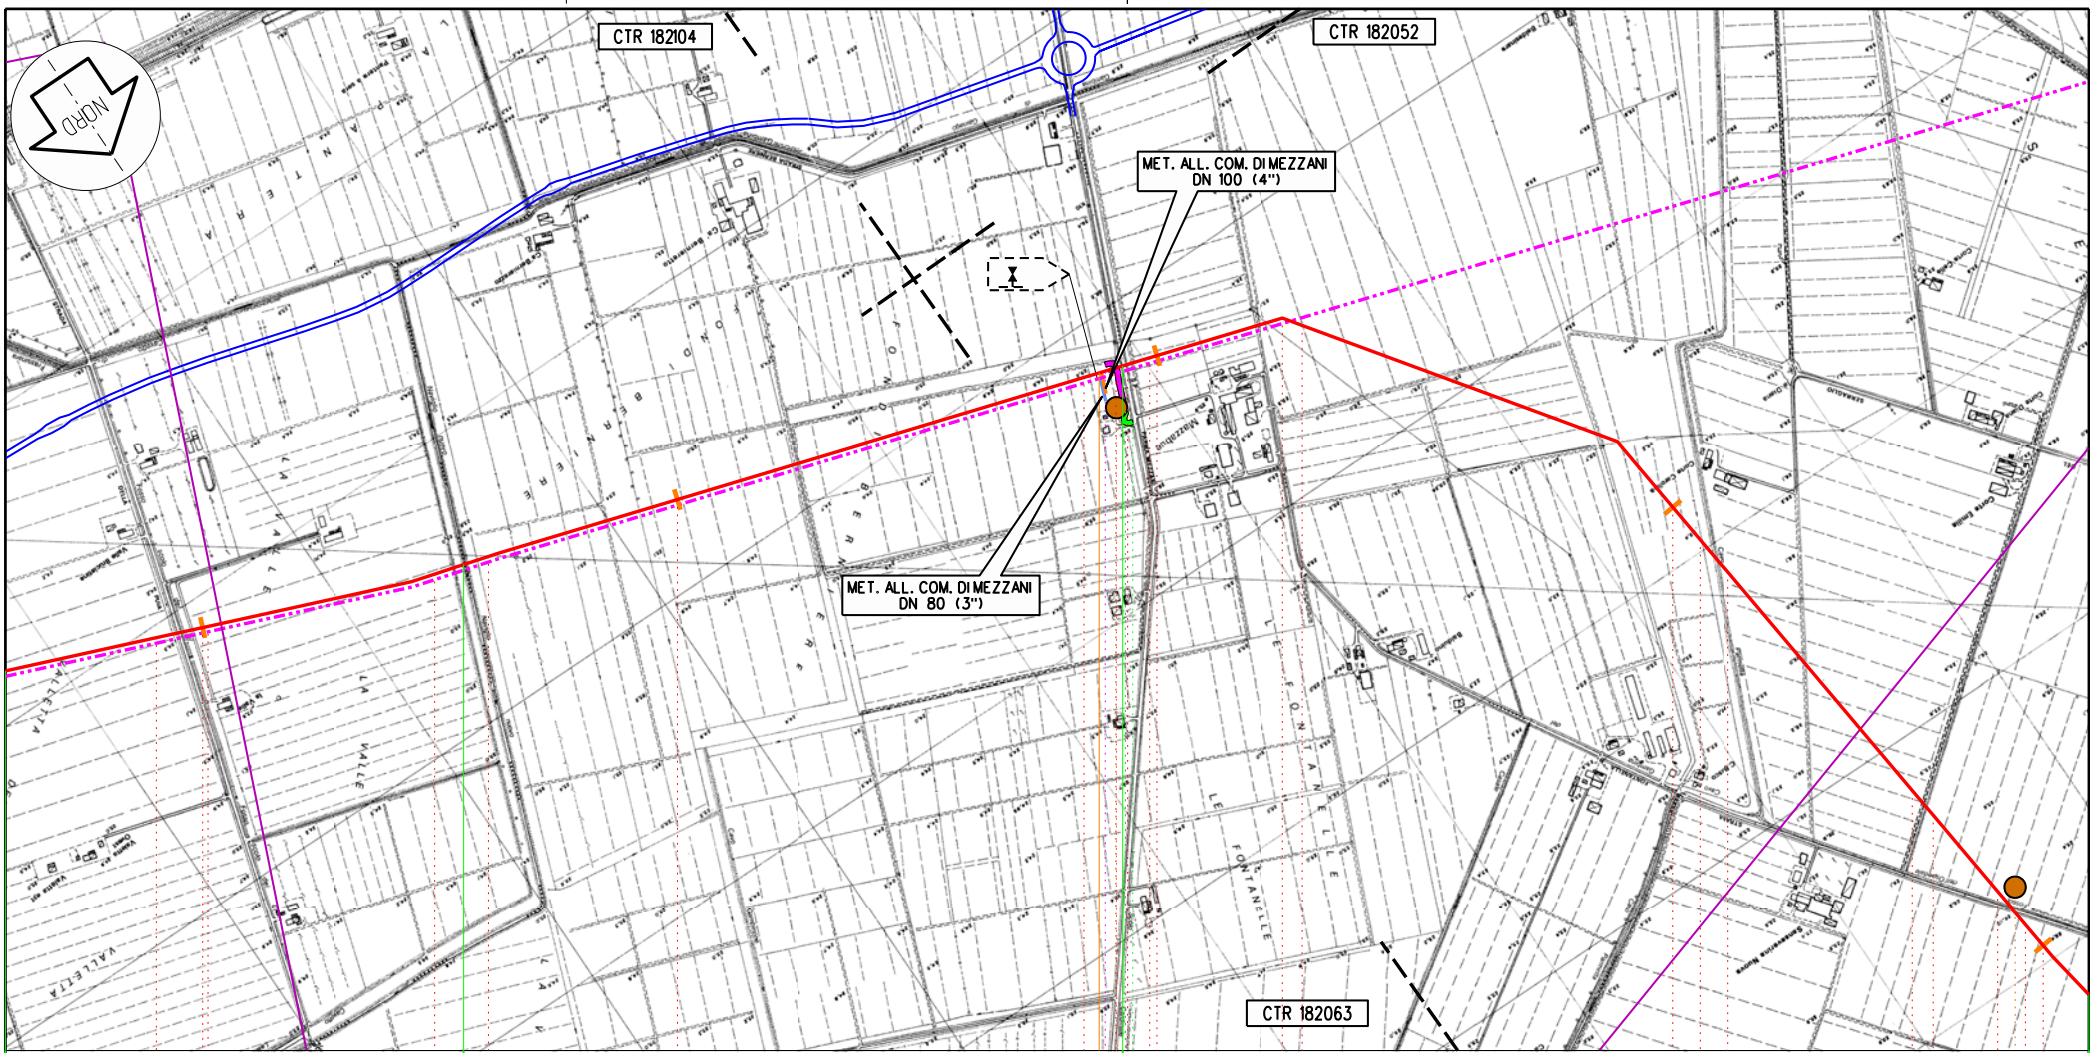

Sorbolo

Mezzani

Colorno

107

108

PR

109

110

111

149,460
POGGIO RENATICO - CREMONA

PIDI n 20 km 108,895

C80

C81


Proprietario
Snam
 Rete Gas
 Progettista
Snamprogetti

METANODOTTO
 POGGIO RENATICO - CREMONA
 PIANO TERRITORIALE DI COORDINAMENTO PROVINCIALE DI PARMA
 CARTA FORESTALE - AMBITI RURALI

DISEGNO LB-D-83215
 Foglio 4 di 33
 REVISIONE 0
 COMMESSA 663300
 SCALA 1:10.000

Tavola
 30

Il presente disegno e' di proprieta' aziendale - La societa' tutelera' i propri diritti a termine di legge.

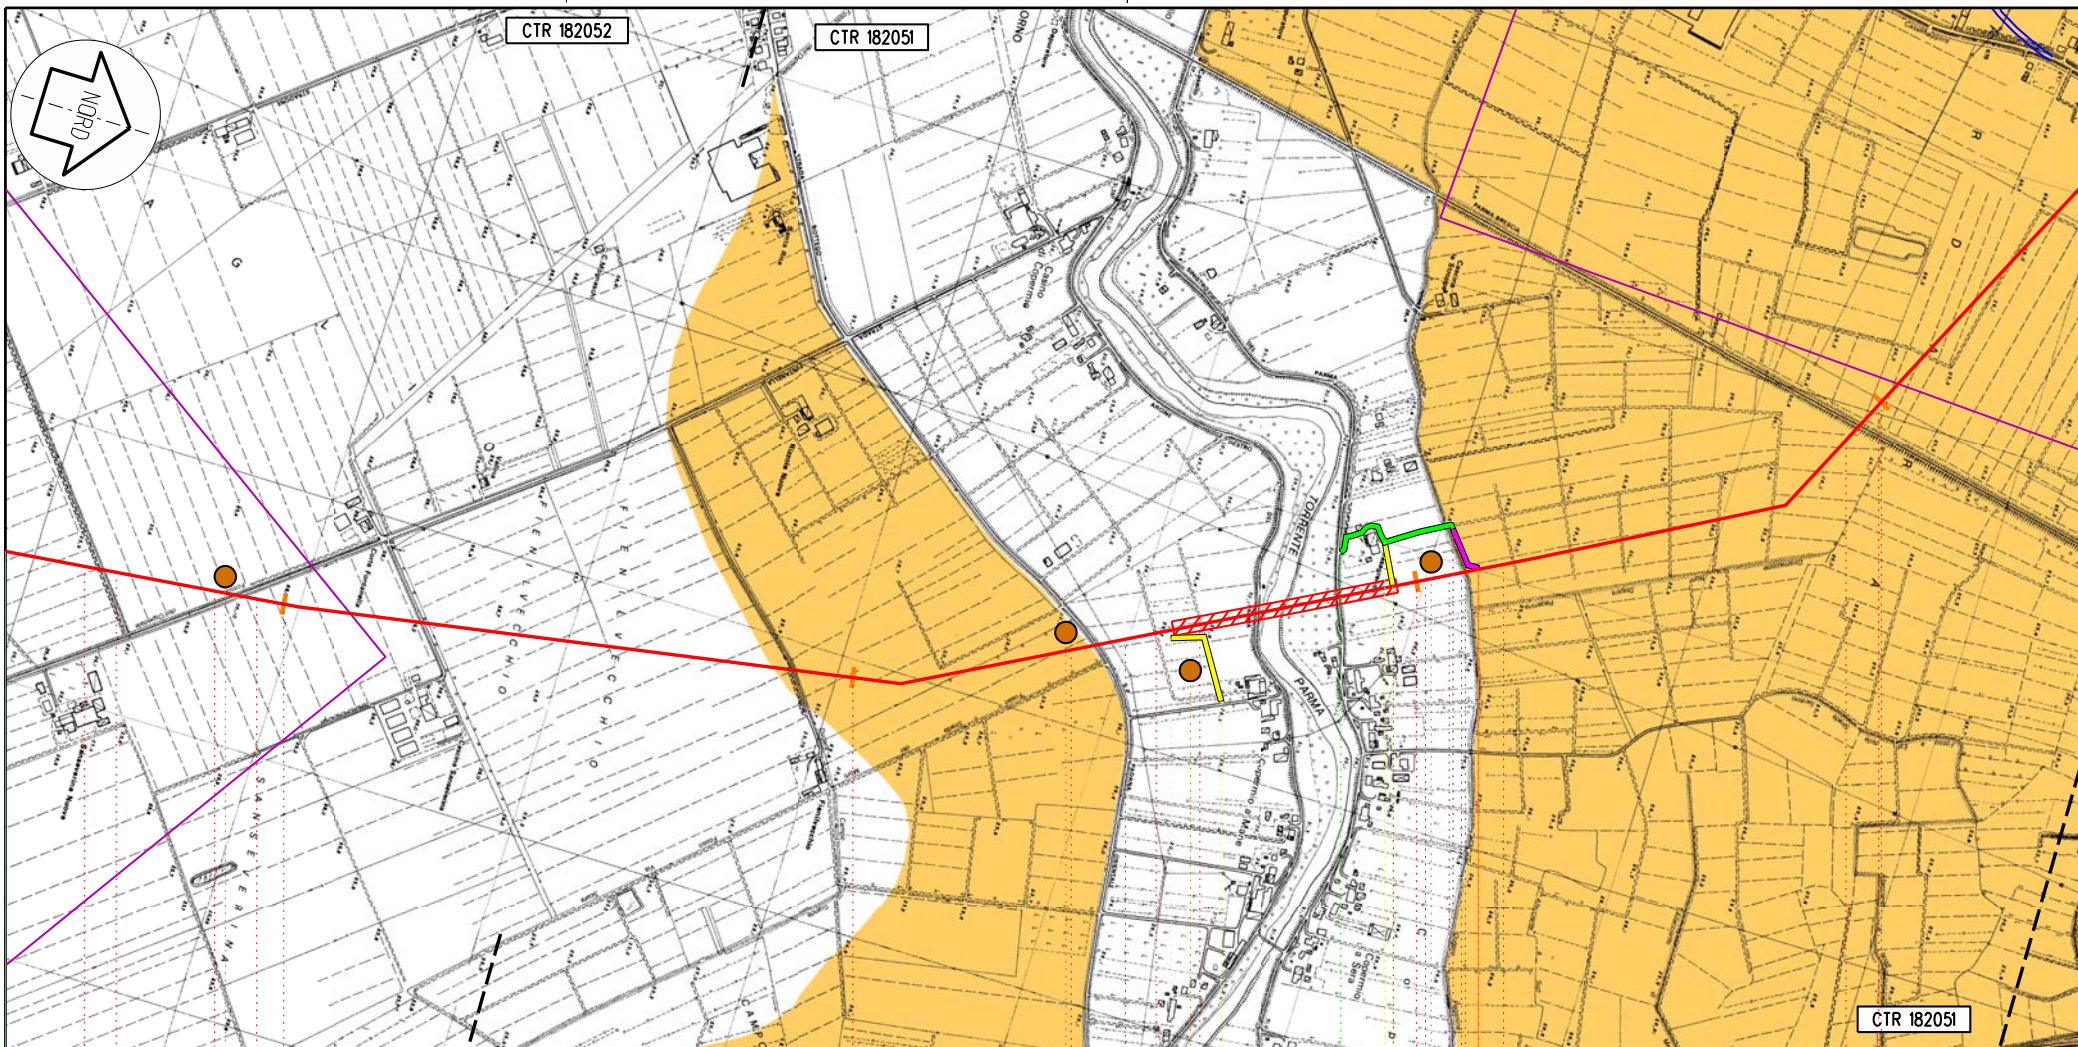

Colorno

PR

149,460
POGGIO RENATICO - CREMONA

11

112

113

114

PII n 21km 13,90

C81

C82

C83

C84

Proprietario
Snam
 Rete Gas
 Progettista
Snamprogetti

METANODOTTO
 POGGIO RENATICO - CREMONA
 PIANO TERRITORIALE DI COORDINAMENTO PROVINCIALE DI PARMA
 CARTA FORESTALE - AMBITI RURALI

DISEGNO LB-D-83215
 Foglio 5 di 33
 REVISIONE 0
 COMMESSA 663300
 SCALA 1:10.000

Tavola
 31



CTR 182051

CTR 182054

CTR 182054

CTR 182012

CTR 182013

Colorno

PR

115

116

117

118

149,460
POGGIO RENATICO - CREMONA

◀ PIL n 22 km 115,120 ▶

C85

C86

C87

Proprietario
Snam
Reto Gas
Progettista
Snamprogetti


METANODOTTO
POGGIO RENATICO - CREMONA
PIANO TERRITORIALE DI COORDINAMENTO PROVINCIALE DI PARMA
CARTA FORESTALE - AMBITI RURALI

Disegno LB-D-83215
Foglio 6 di 33
Revisione 0
Commessa 663300
Scala 1:10.000

Tavola
32

Il presente disegno e' di proprieta' aziendale - La societa' tutelera' i propri diritti a termine di legge.

Il presente disegno e' di proprieta' aziendale - La societa' tutelera' i propri diritti a termine di legge.

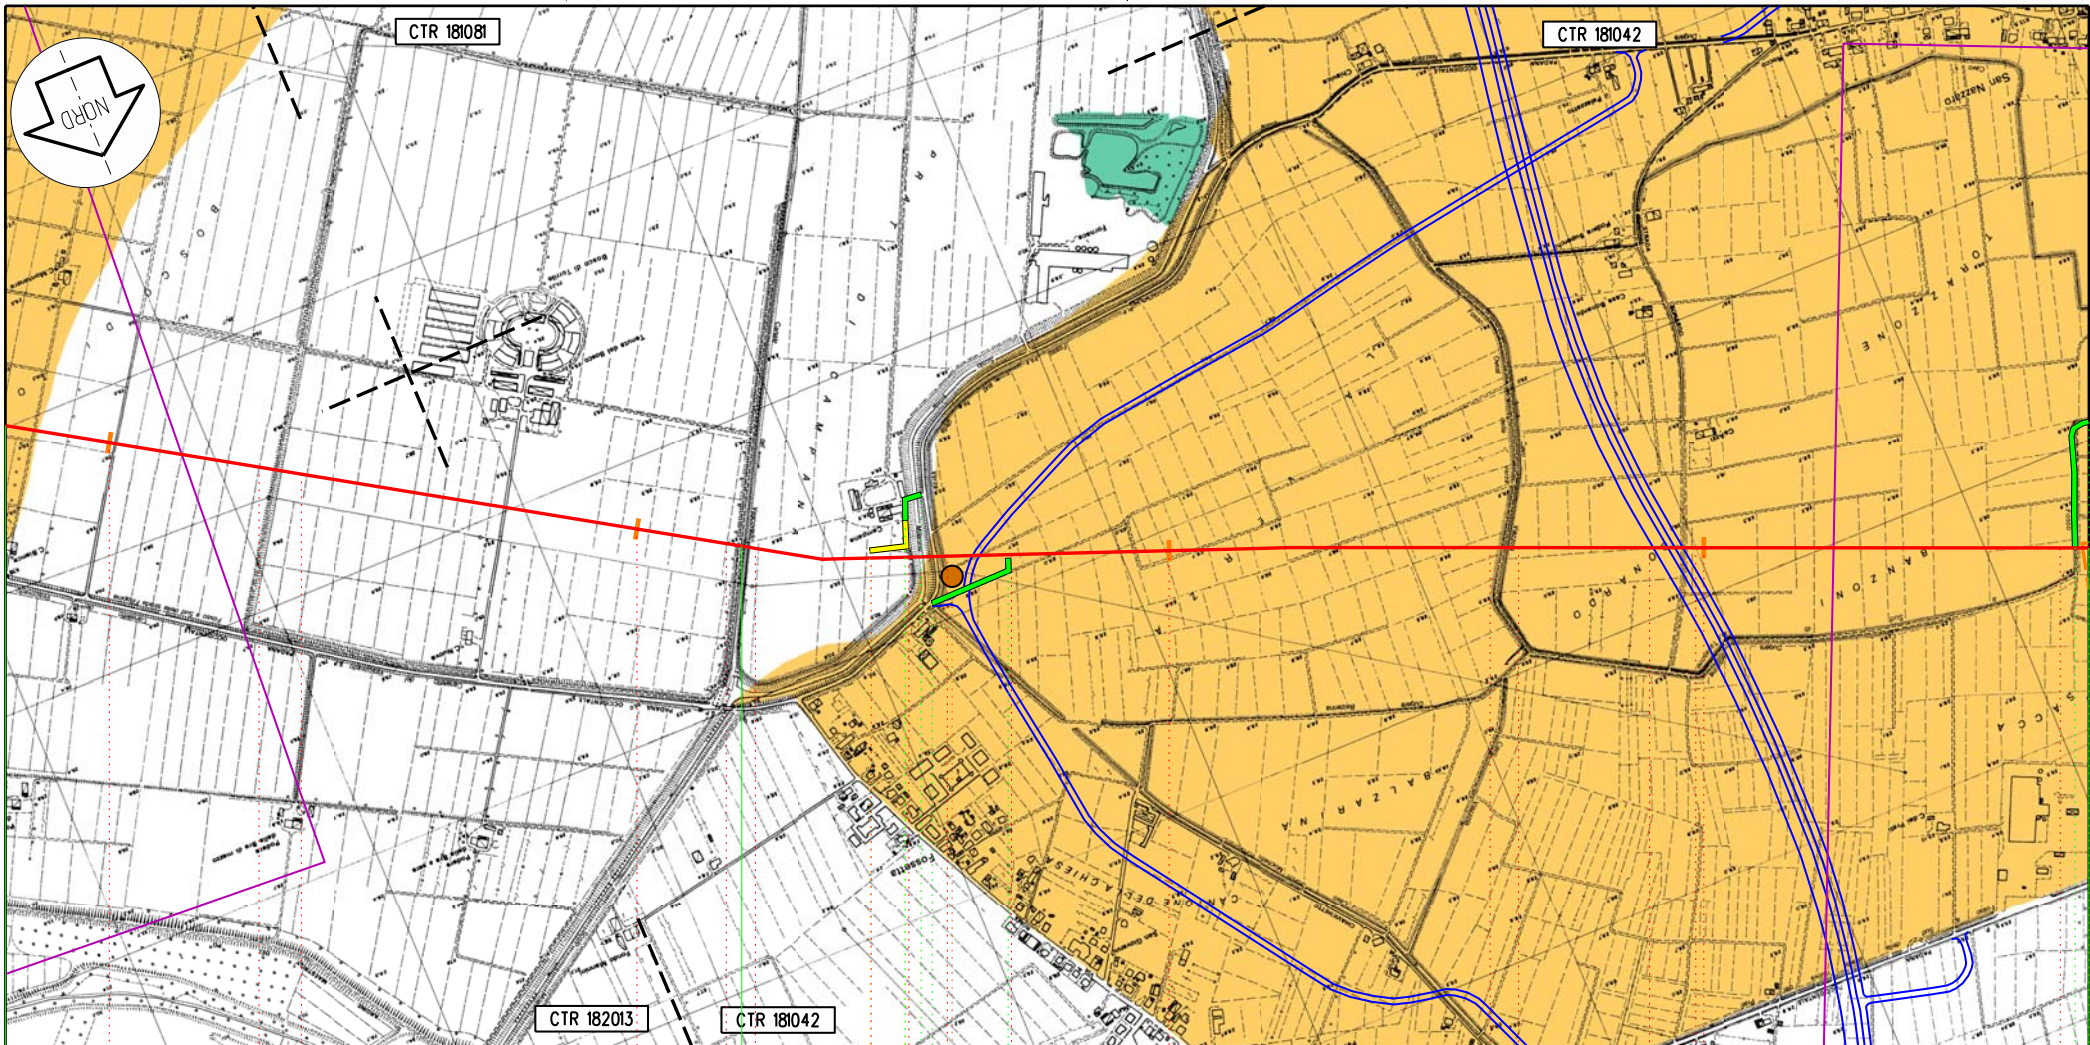

Colorno

Sisso

PR

118

119

120

121

149,460
POGGIO RENATICO - CREMONA

C88


Proprietario
Snam
 Rete Gas
 Progettista
Snamprogetti

METANODOTTO
 POGGIO RENATICO - CREMONA
 PIANO TERRITORIALE DI COORDINAMENTO PROVINCIALE DI PARMA
 CARTA FORESTALE - AMBITI RURALI

DISEGNO LB-D-83215
 Foglio 7 di 33
 REVISIONE 0
 COMMESSA 663300
 SCALA 1:10.000

Tavola
 33

Il presente disegno e' di proprieta' aziendale - La societa' tutelera' i propri diritti termine di legge.

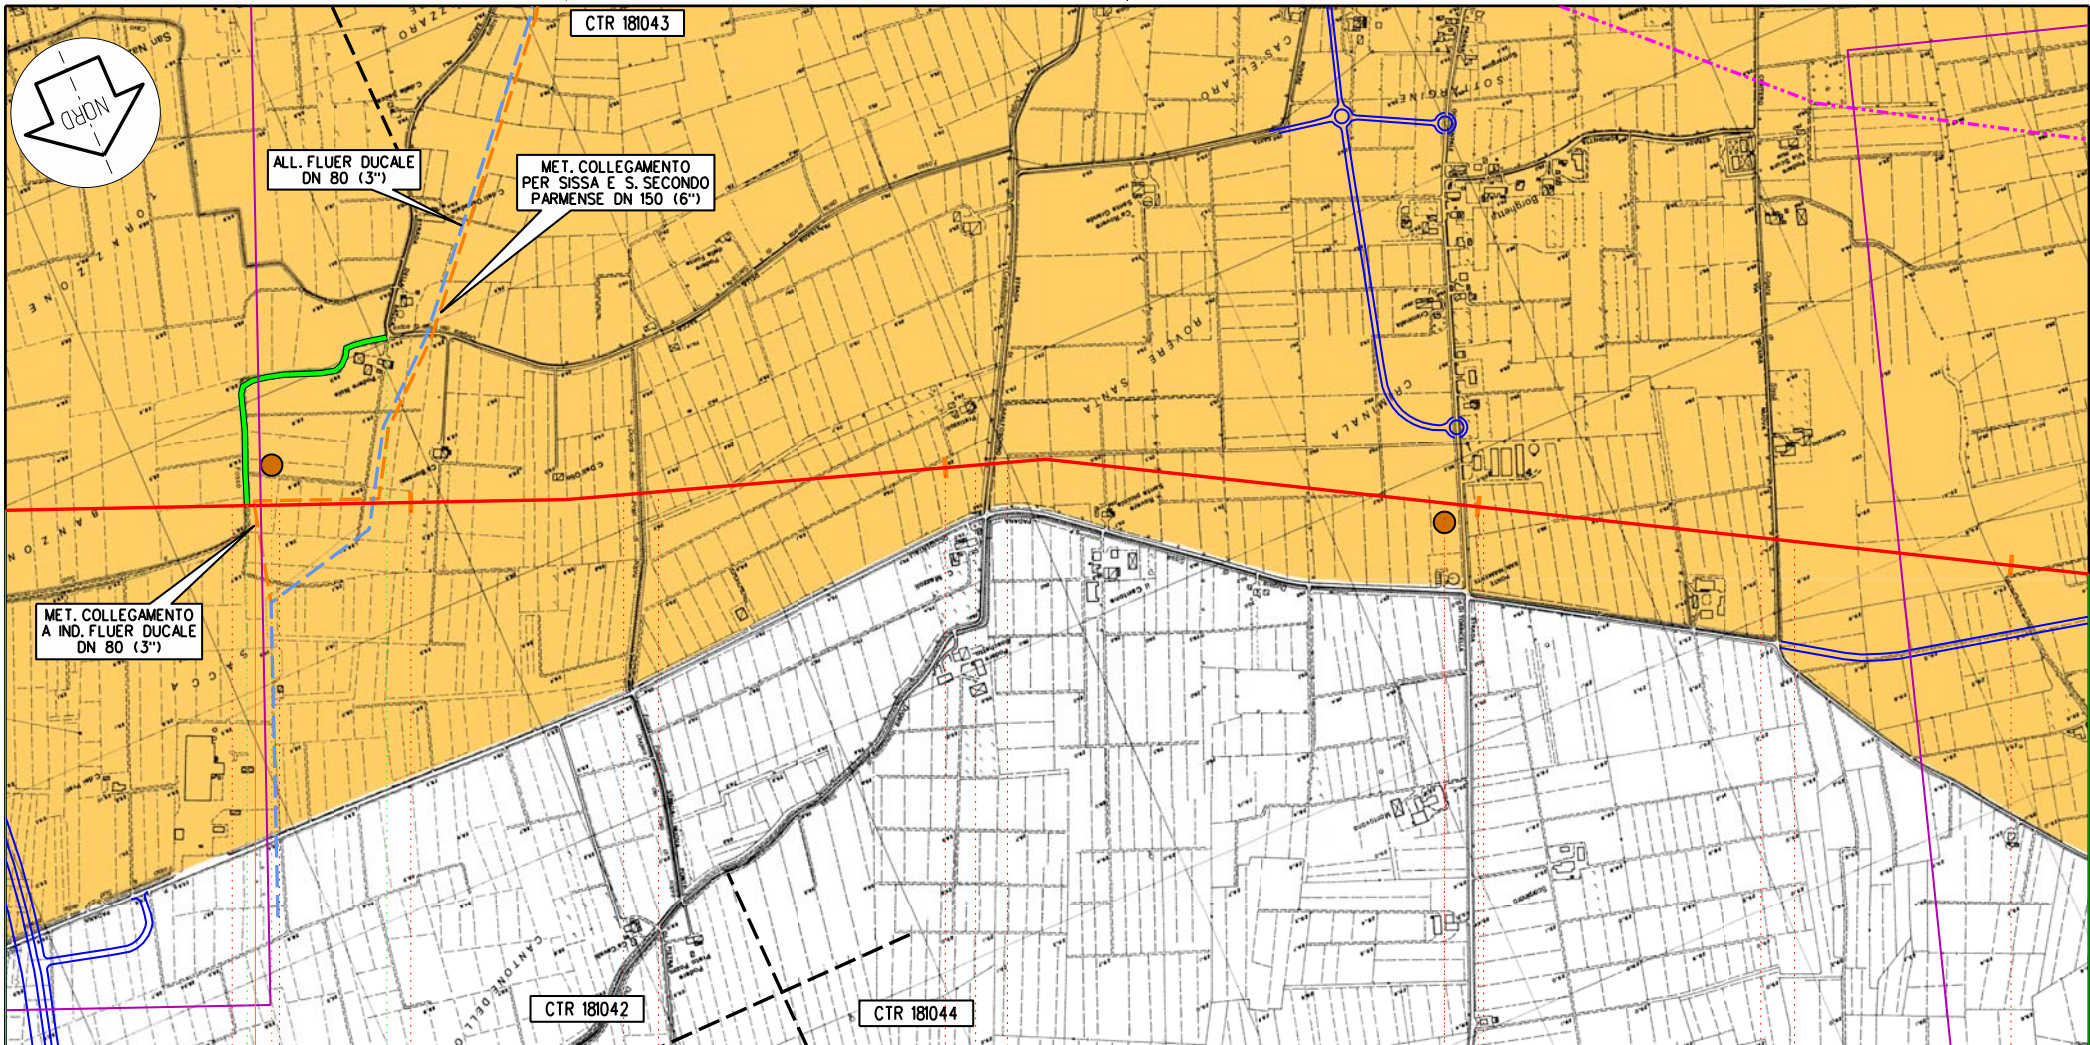

Sissa
PR

122

123

124

125

149,460
POGGIO RENATICO - CREMONA

PI in 23 km 121,710

C89



C90

Proprietario
Snam
 Rete Gas
 Progettista
Snamprogetti

METANODOTTO
 POGGIO RENATICO - CREMONA
 PIANO TERRITORIALE DI COORDINAMENTO PROVINCIALE DI PARMA
 CARTA FORESTALE - AMBITI RURALI

DISEGNO LB-D-83215
 Foglio 8 di 33
 REVISIONE 0
 COMMESSA 663300
 SCALA 1:10.000

Tavola
 34

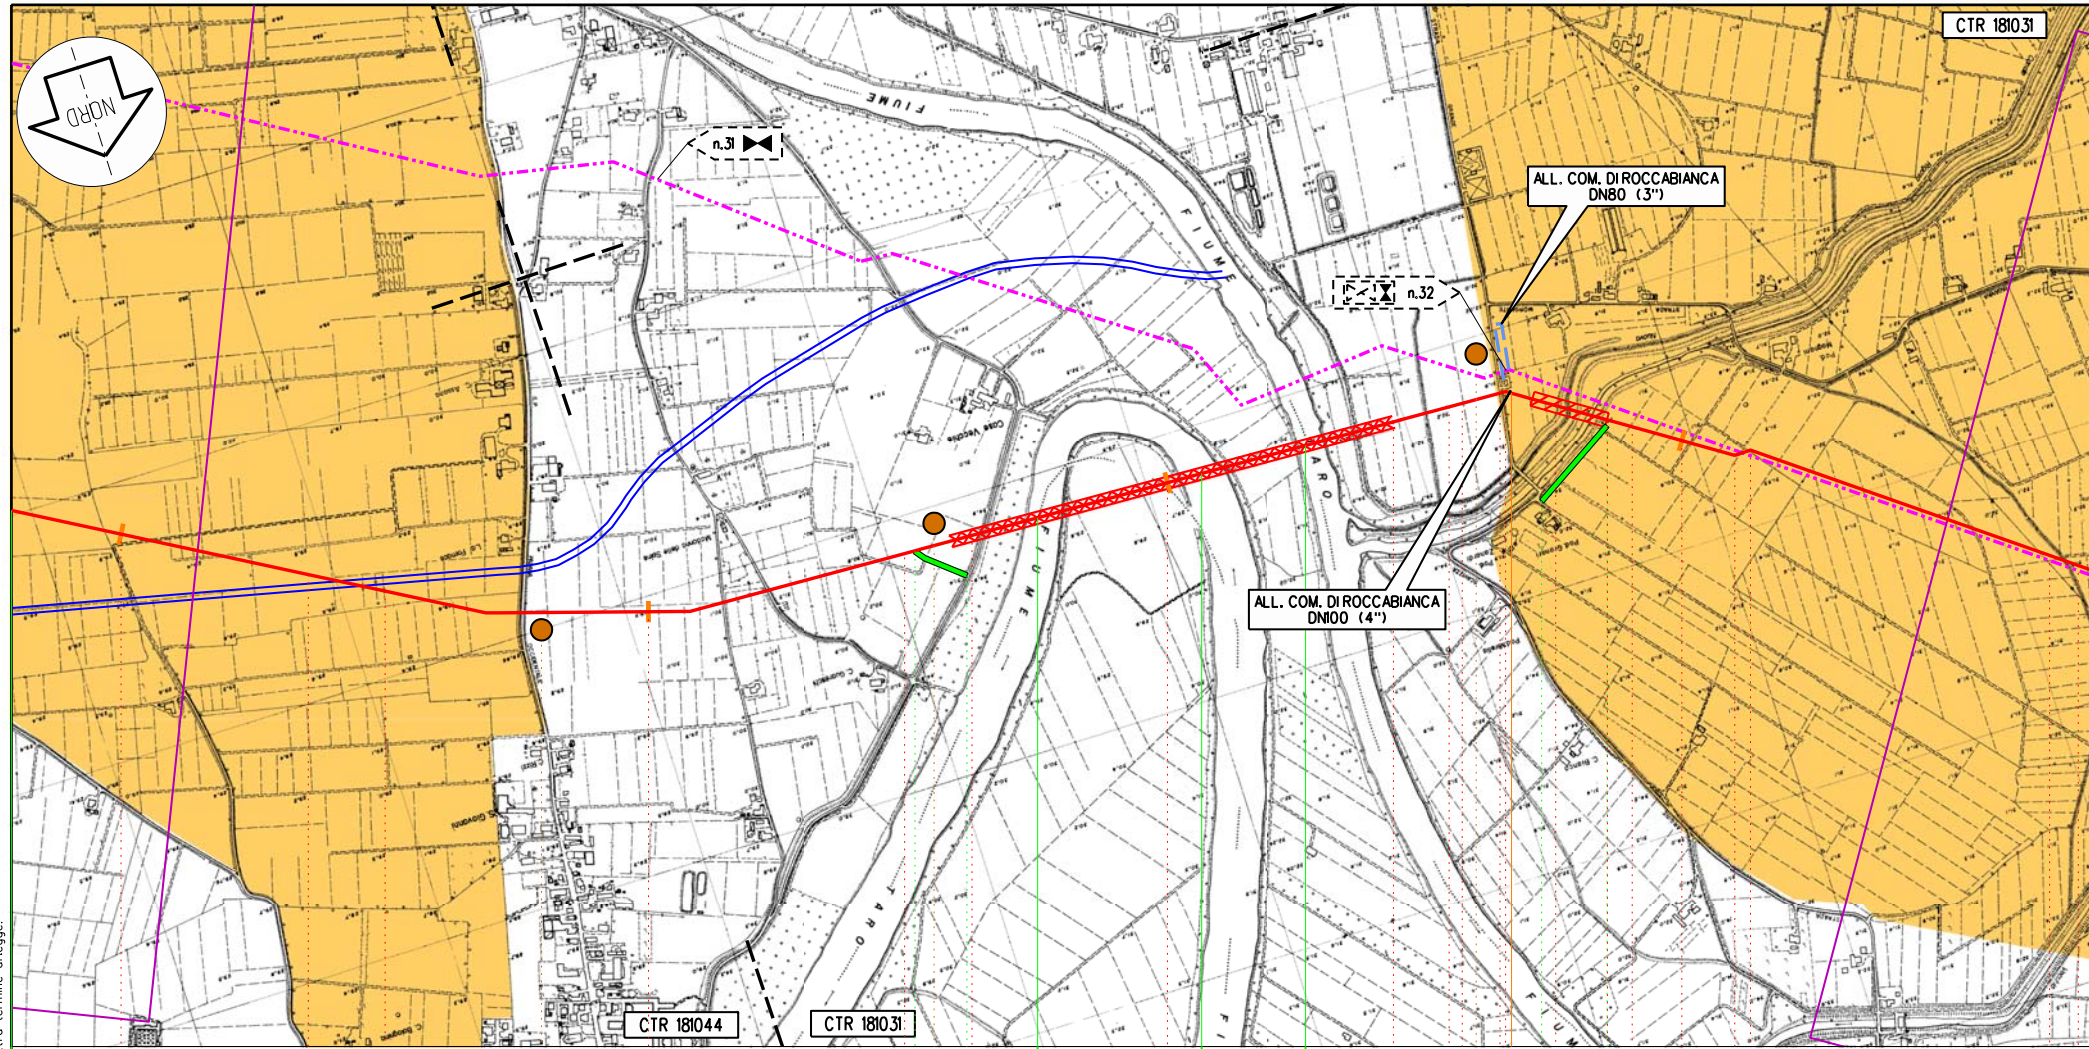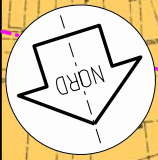

Sisso

Roccabianca

Sisso

Roccabianca

PR

125

126

127

128

149,460
POGGIO RENATICO - CREMONA

PI in 24 km 127,665

C91

C92

C93


Il presente disegno e' di proprieta' aziendale - La societa' tutelera' i propri diritti a termine di legge.

Proprietario
Snam
Rete Gas
Progettista
Snamprogetti

METANODOTTO
POGGIO RENATICO - CREMONA
PIANO TERRITORIALE DI COORDINAMENTO PROVINCIALE DI PARMA
CARTA FORESTALE - AMBITI RURALI

Disegno LB-D-83215
Foglio 9 di 33
Revisione 0
Commessa 663300
Scala 1:10.000

Tavola
35

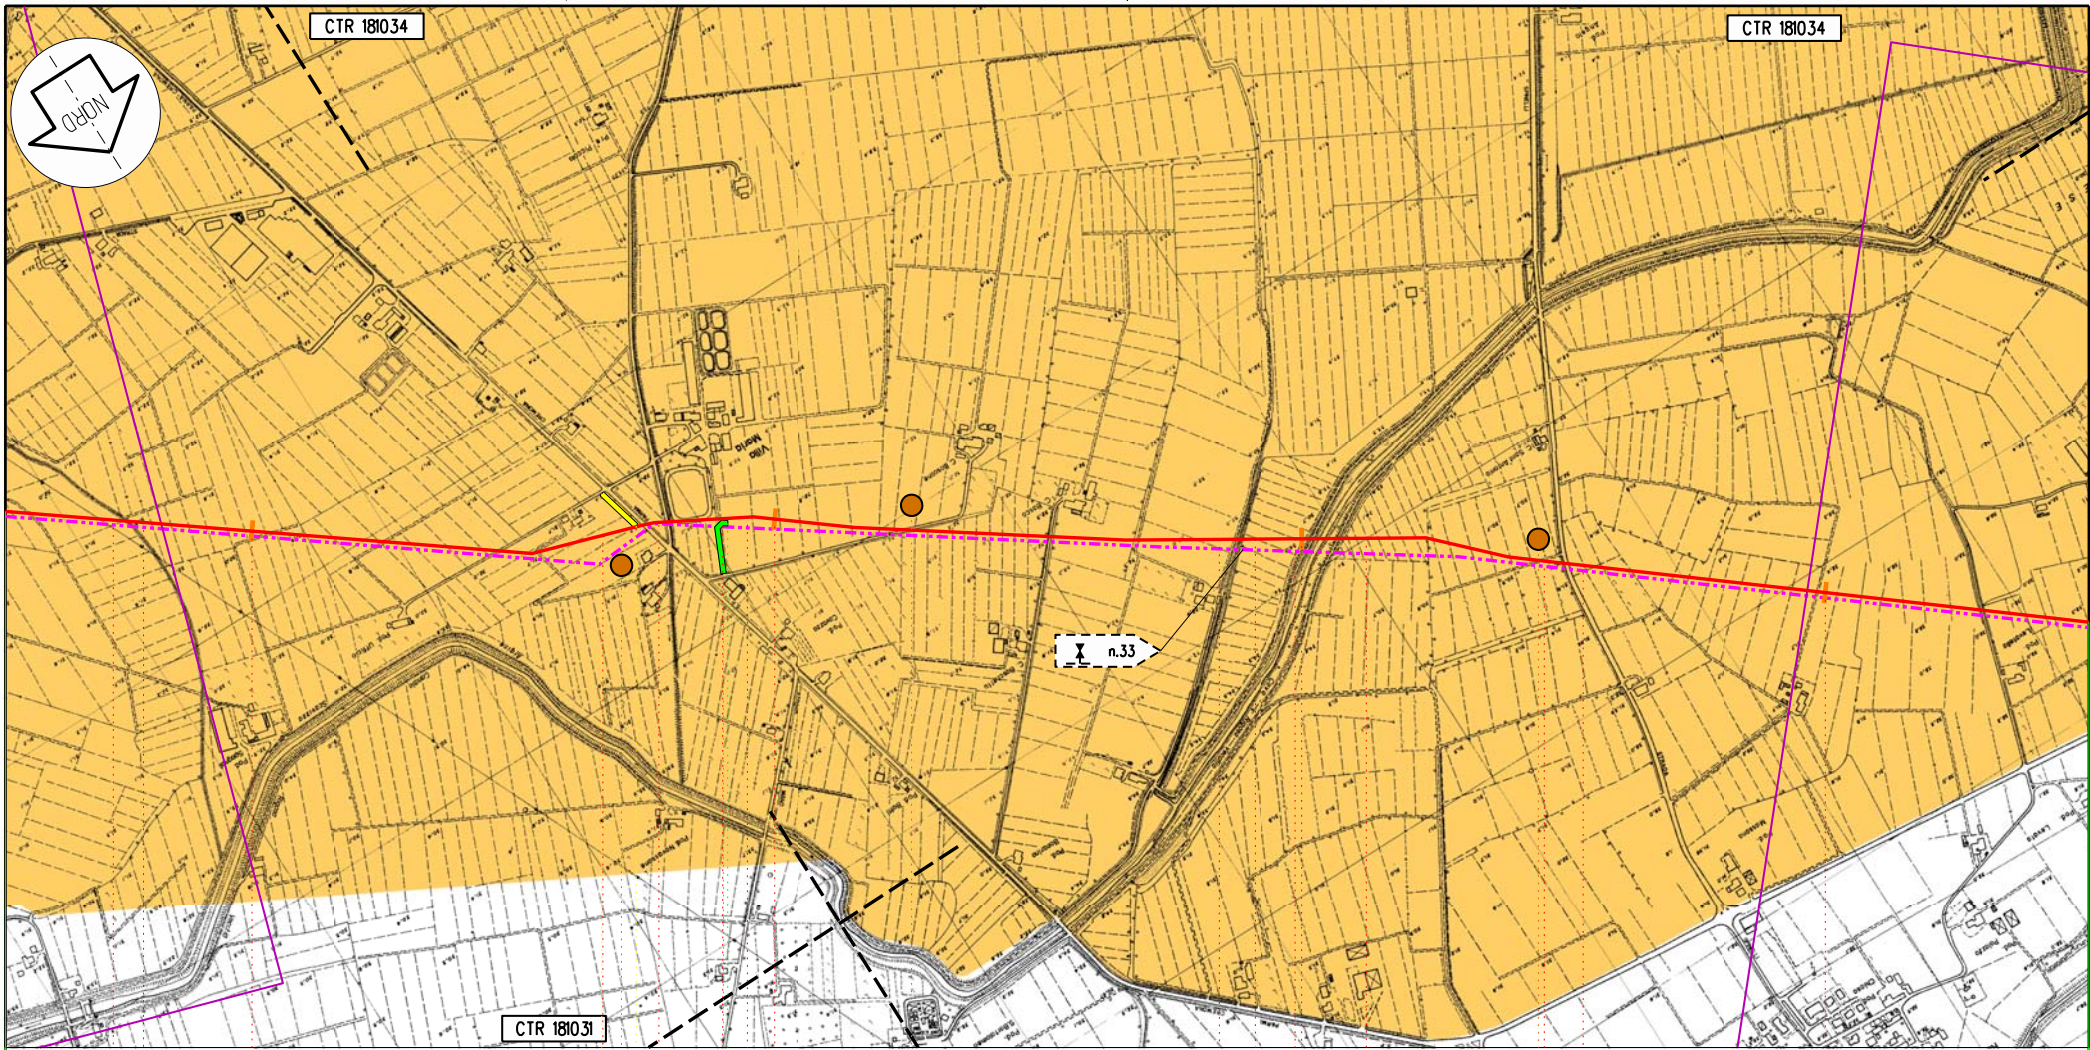

Il presente disegno e' di proprieta' aziendale - La societa' tutelera' i propri diritti termine di legge.

Roccabianca

PR

129

130

131

132

149,460
POGGIO RENATICO - CREMONA

C94

C95

C96

Proprietario
Snam
Rete Gas
Progettista
Snamprogetti

METANODOTTO
POGGIO RENATICO - CREMONA
PIANO TERRITORIALE DI COORDINAMENTO PROVINCIALE DI PARMA
CARTA FORESTALE - AMBITI RURALI


DISEGNO LB-D-83215
Foglio 10 di 33
REVISIONE 0
COMMESSA 663300
SCALA 1:10.000

Tavola
36

CTR 163143



DERIV. PER ZIBELLO E POLESINE P.
DN 150 (6'')

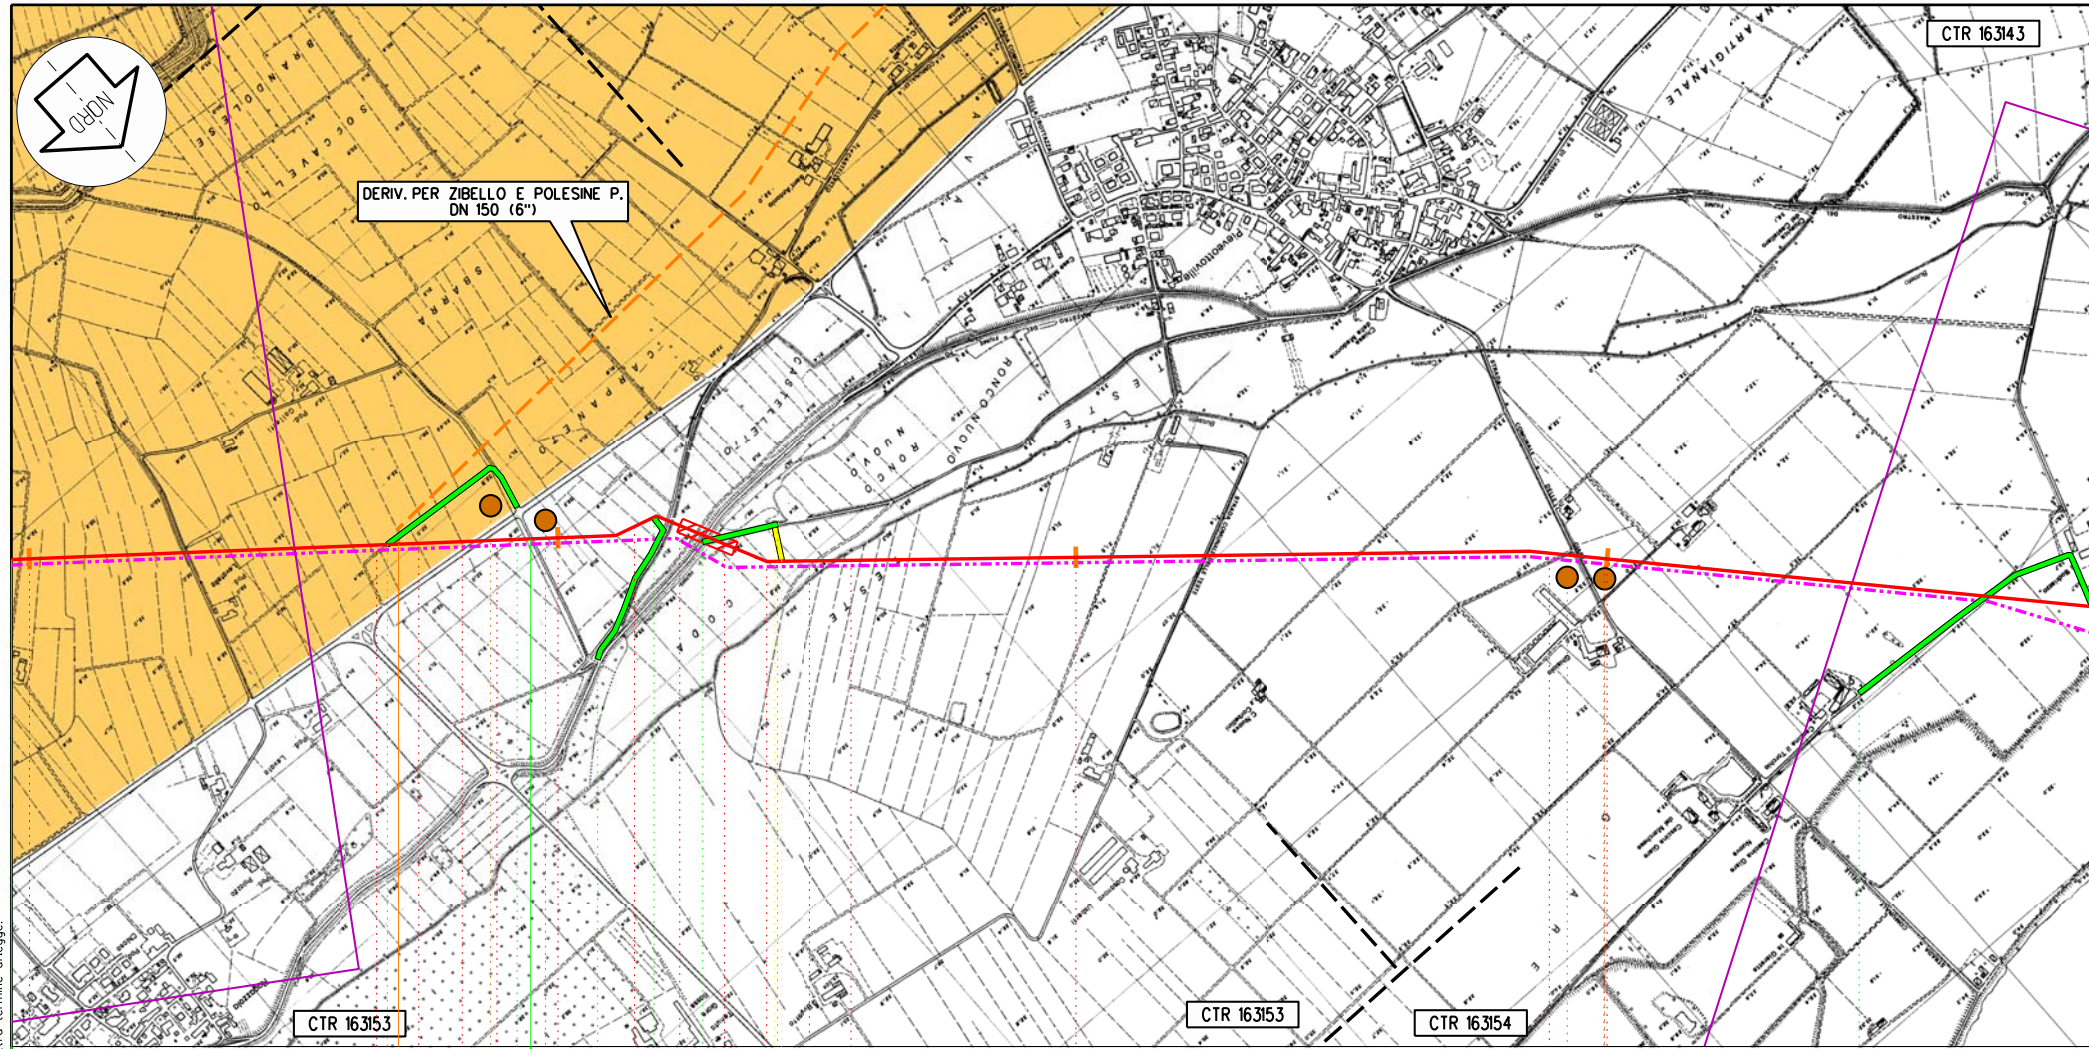

CTR 163153

CTR 163153

CTR 163154

Roccabianca

Zibello

PR

132

133

134

135

149,460
POGGIO RENATICO - CREMONA

PIQI n 25 km 132,700

C97

C98

C99

C100

Proprietario
Snam
Rete Gas
Progettista
Snamprogetti


METANODOTTO
POGGIO RENATICO - CREMONA
PIANO TERRITORIALE DI COORDINAMENTO PROVINCIALE DI PARMA
CARTA FORESTALE - AMBITI RURALI

DISEGNO LB-D-83215
Foglio 11 di 33
REVISIONE 0
COMMESSA 663300
SCALA 1:10.000

Tavola
37

Il presente disegno e' di proprieta' aziendale - La societa' tutelera' i propri diritti a termine di legge.

Il presente disegno e' di proprieta' aziendale - La societa' tutelera' i propri diritti termine di legge.

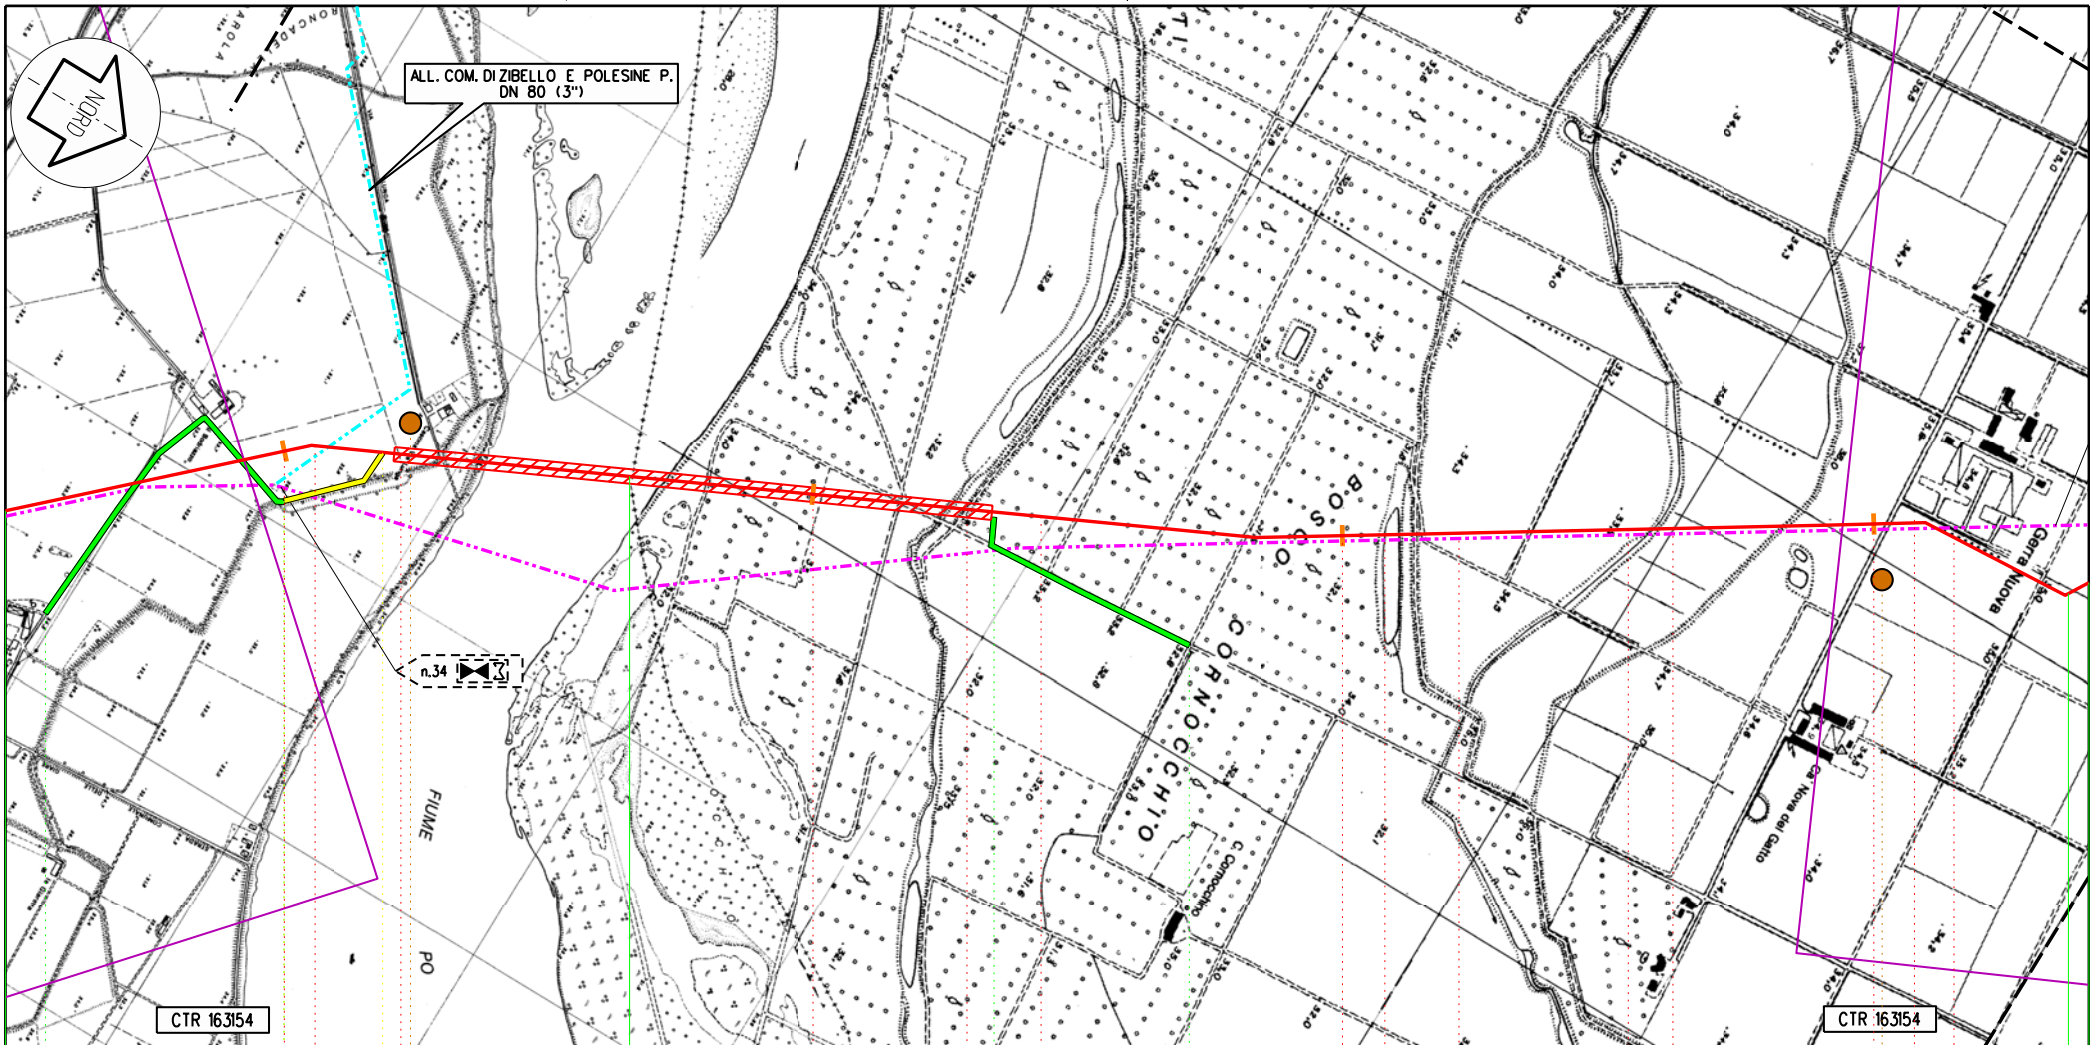

Zibello

Pieve d' Olmi

Stagno Lombardo

PR

CR

136

137

138

139

149,460
POGGIO RENATICO - CREMONA

C101

C102


Proprietario
Snam
 Rete Gas
 Progettista
Snamprogetti

METANODOTTO
 POGGIO RENATICO - CREMONA
 PIANO TERRITORIALE DI COORDINAMENTO PROVINCIALE DI PARMA
 CARTA FORESTALE - AMBITI RURALI

DISEGNO LB-D-83215
 Foglio 12 di 33
 REVISIONE 0
 COMMESSA 663300
 SCALA 1:10.000

Tavola
 38

Il presente disegno e' di proprieta' aziendale - La societa' tutelera' i propri diritti a termine di legge.

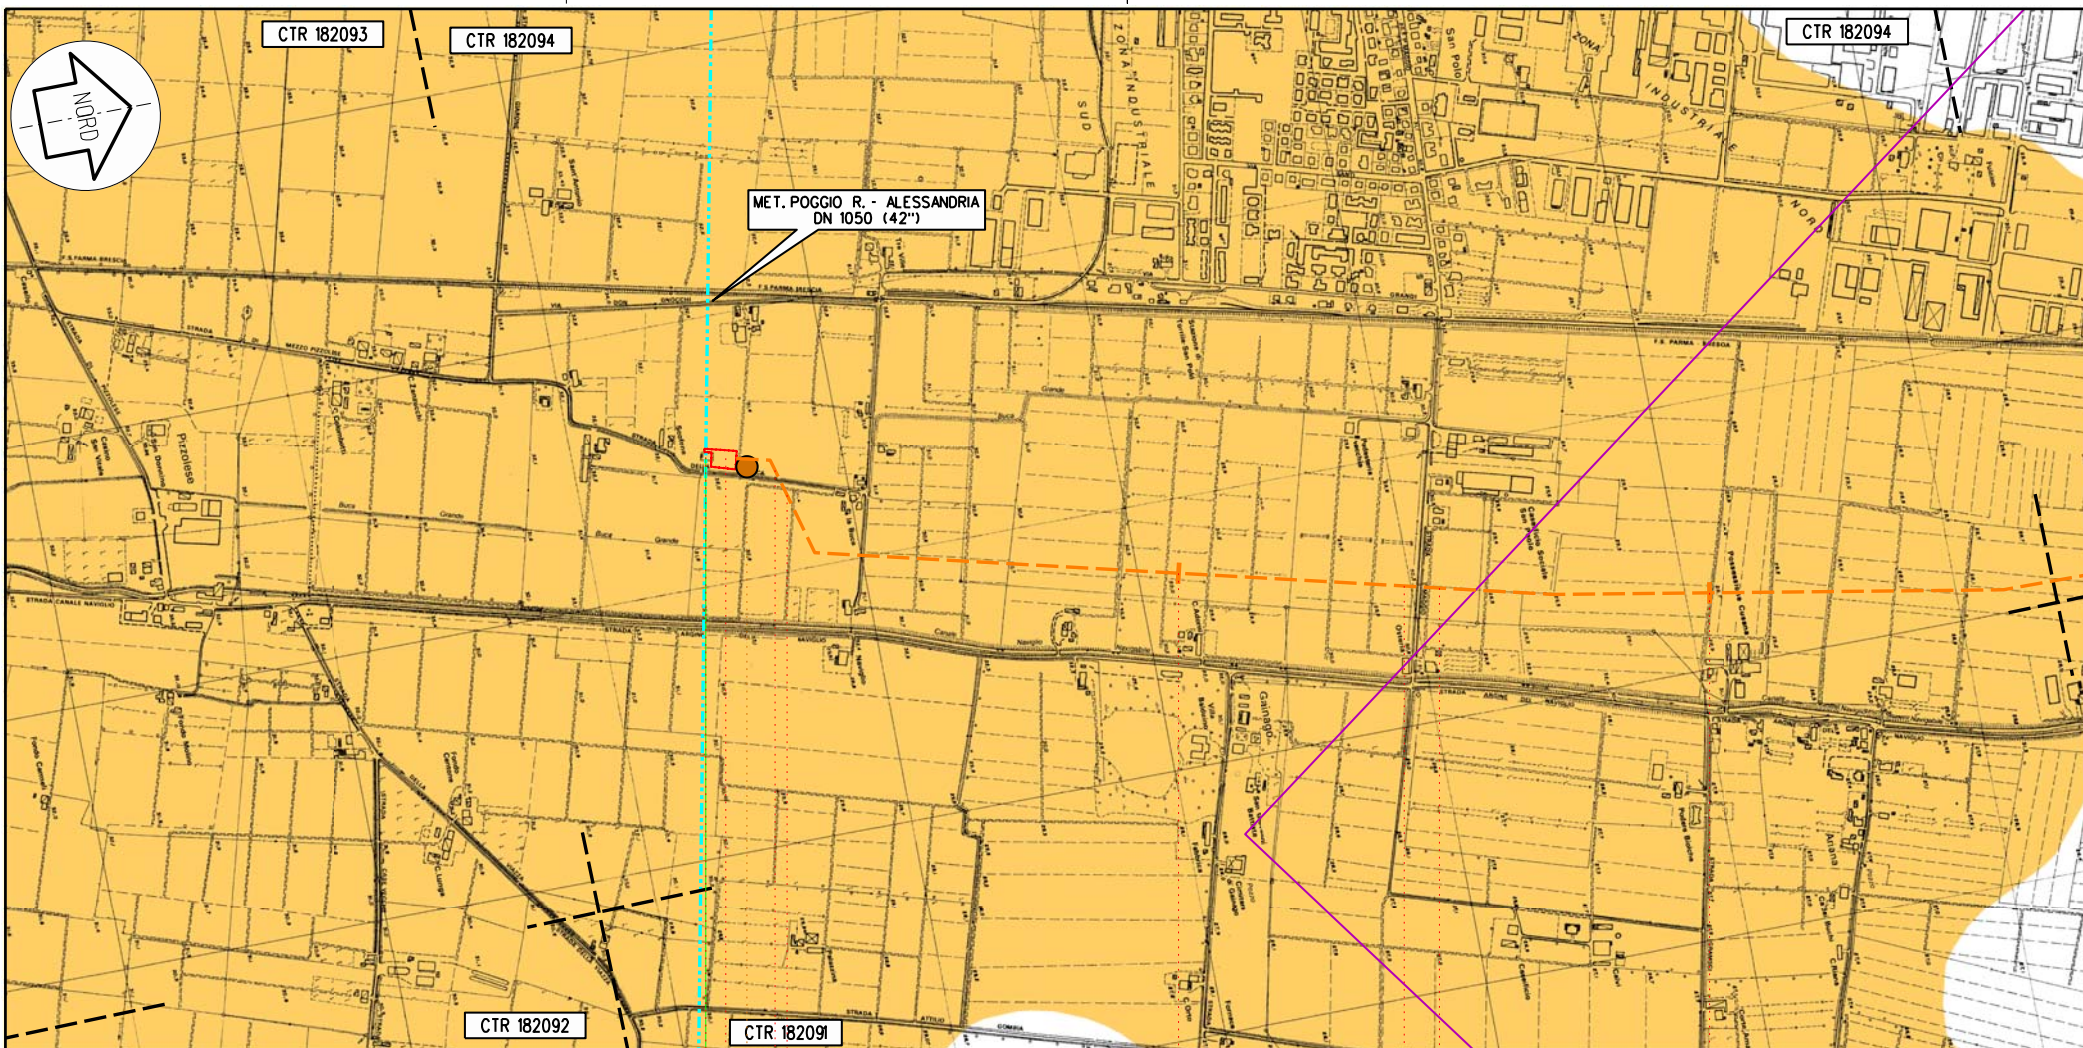


Torrie
PR

km 0,000

PIDIN.17
km 0,000 (ESISTENTE)

7,195
COLL. SCOFONE - TORRILE - ATTR. TORRENTE PARMA

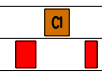


Proprietario
Snam
 Rete Gas
 Progettista
Snamprogetti

METANODOTTO POGGIO RENATICO - CREMONA
 COLLEGAMENTO SCOFONE - TORRILE - ATTR. T. PARMA
 DN 200 (8") P 24 bar
 PIANO TERRITORIALE DI COORDINAMENTO PROVINCIALE DI PARMA
 CARTA FORESTALE - AMBITI RURALI

DISEGNO LB-D-83215
 Foglio 13 di 33
 REVISIONE 0
 COMMESSA 663300
 SCALA 1:10.000

Tavola
 47

Il presente disegno e' di proprieta' aziendale - La societa' tutelera' i propri diritti termine di legge.

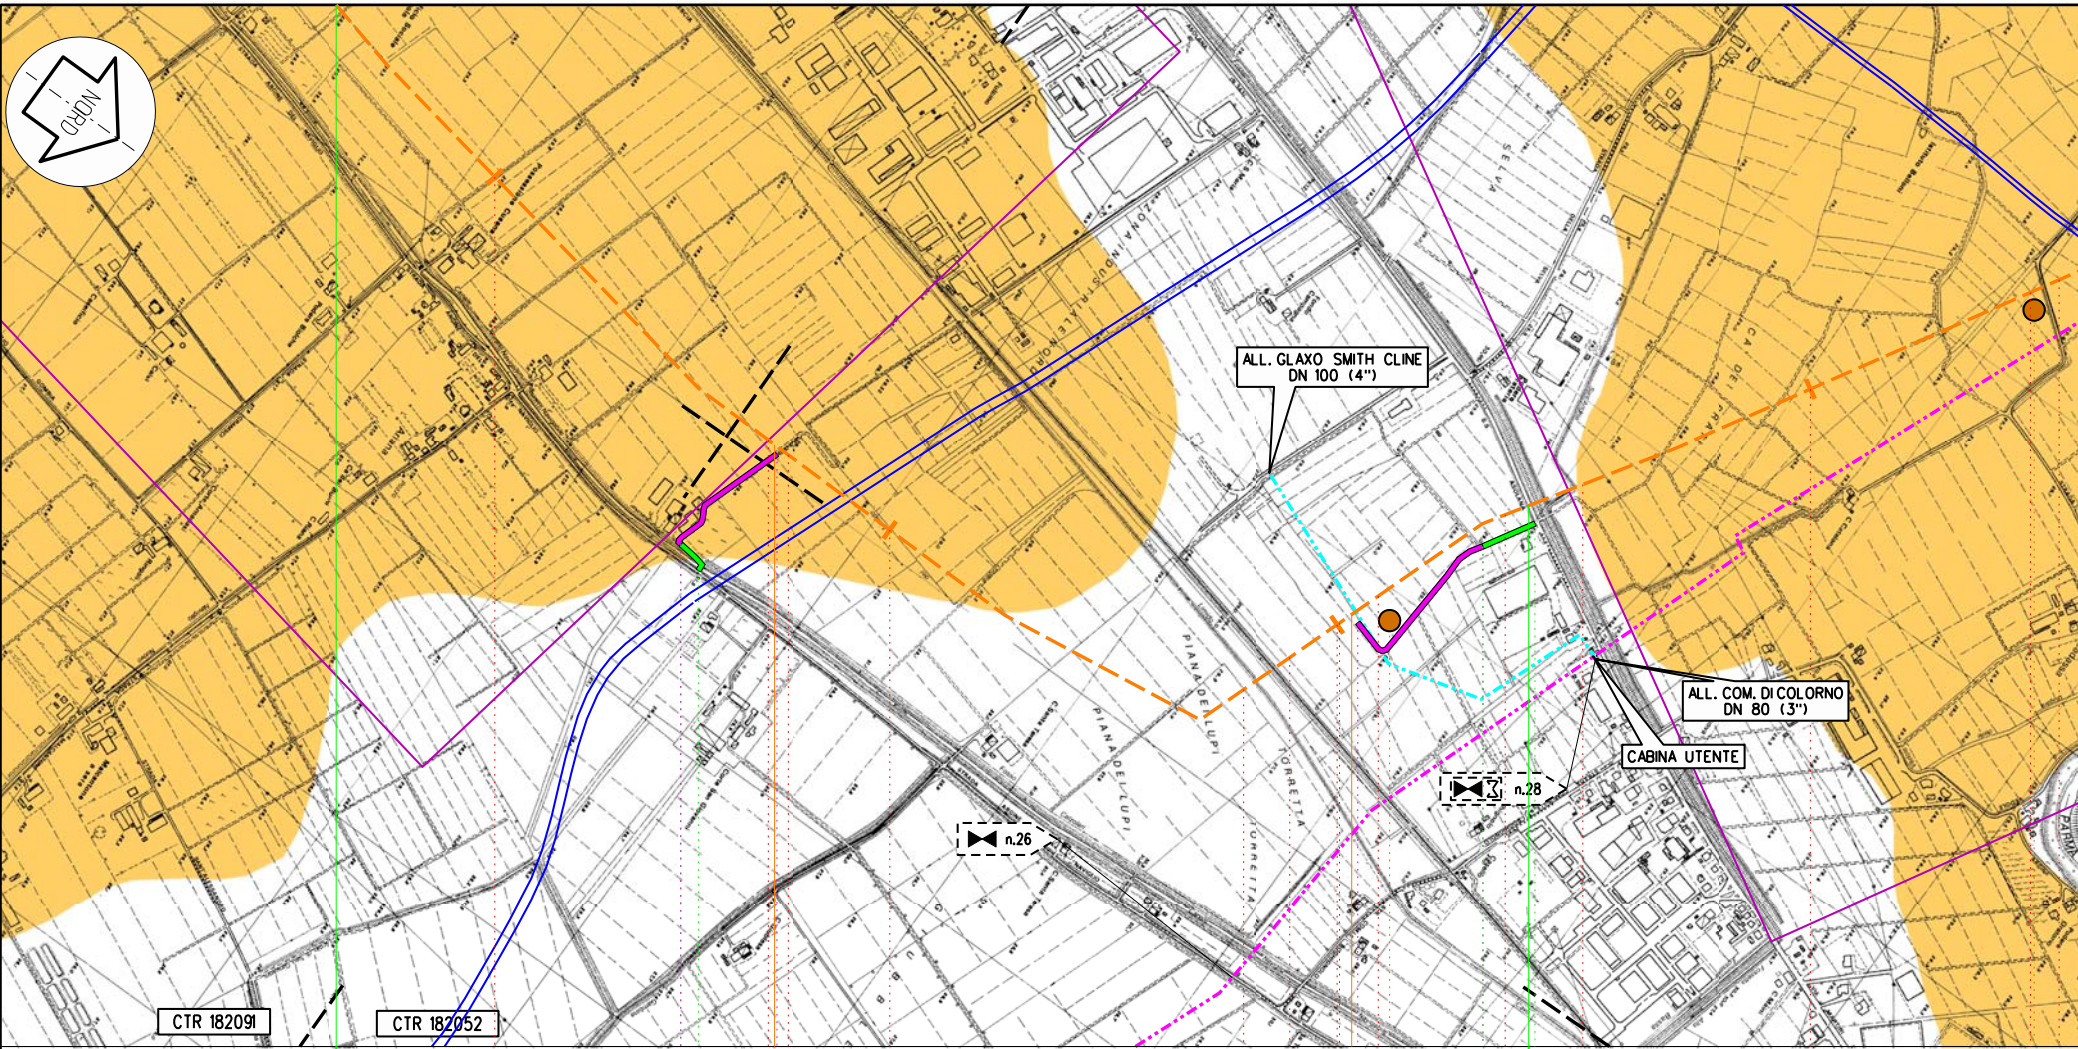


Torrile Colorno

PR 5

7,195
COLL. SCOFONE - TORRILE - ATTR. TORRENTE PARMA

▶ PL n.1km 2,730 ◀
▶ PID n. 2 km 4,035 ◀

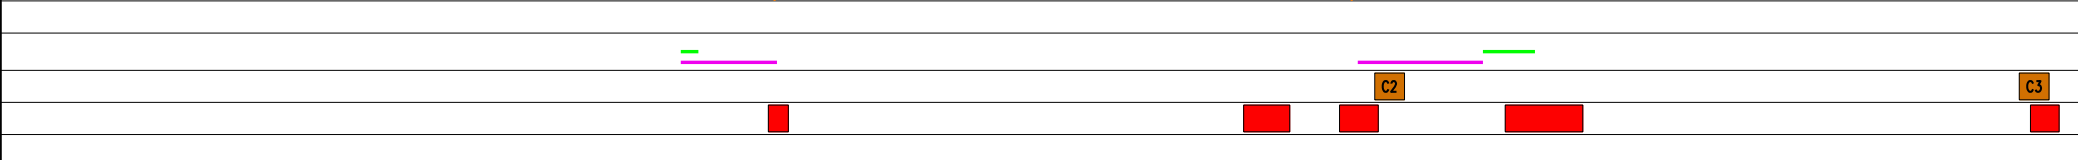


Proprietario
Snam
 Rete Gas
 Progettista
Snamprogetti

METANODOTTO POGGIO RENATICO - CREMONA
COLLEGAMENTO SCOFONE - TORRILE - ATTR. T. PARMA
 DN 200 (8") P 24 bar
PIANO TERRITORIALE DI COORDINAMENTO PROVINCIALE DI PARMA
CARTA FORESTALE - AMBITI RURALI

DISEGNO LB-D-83215
 Foglio 14 di 33
 REVISIONE 0
 COMMESSA 663300
 SCALA 1:10.000

Tavola
 48

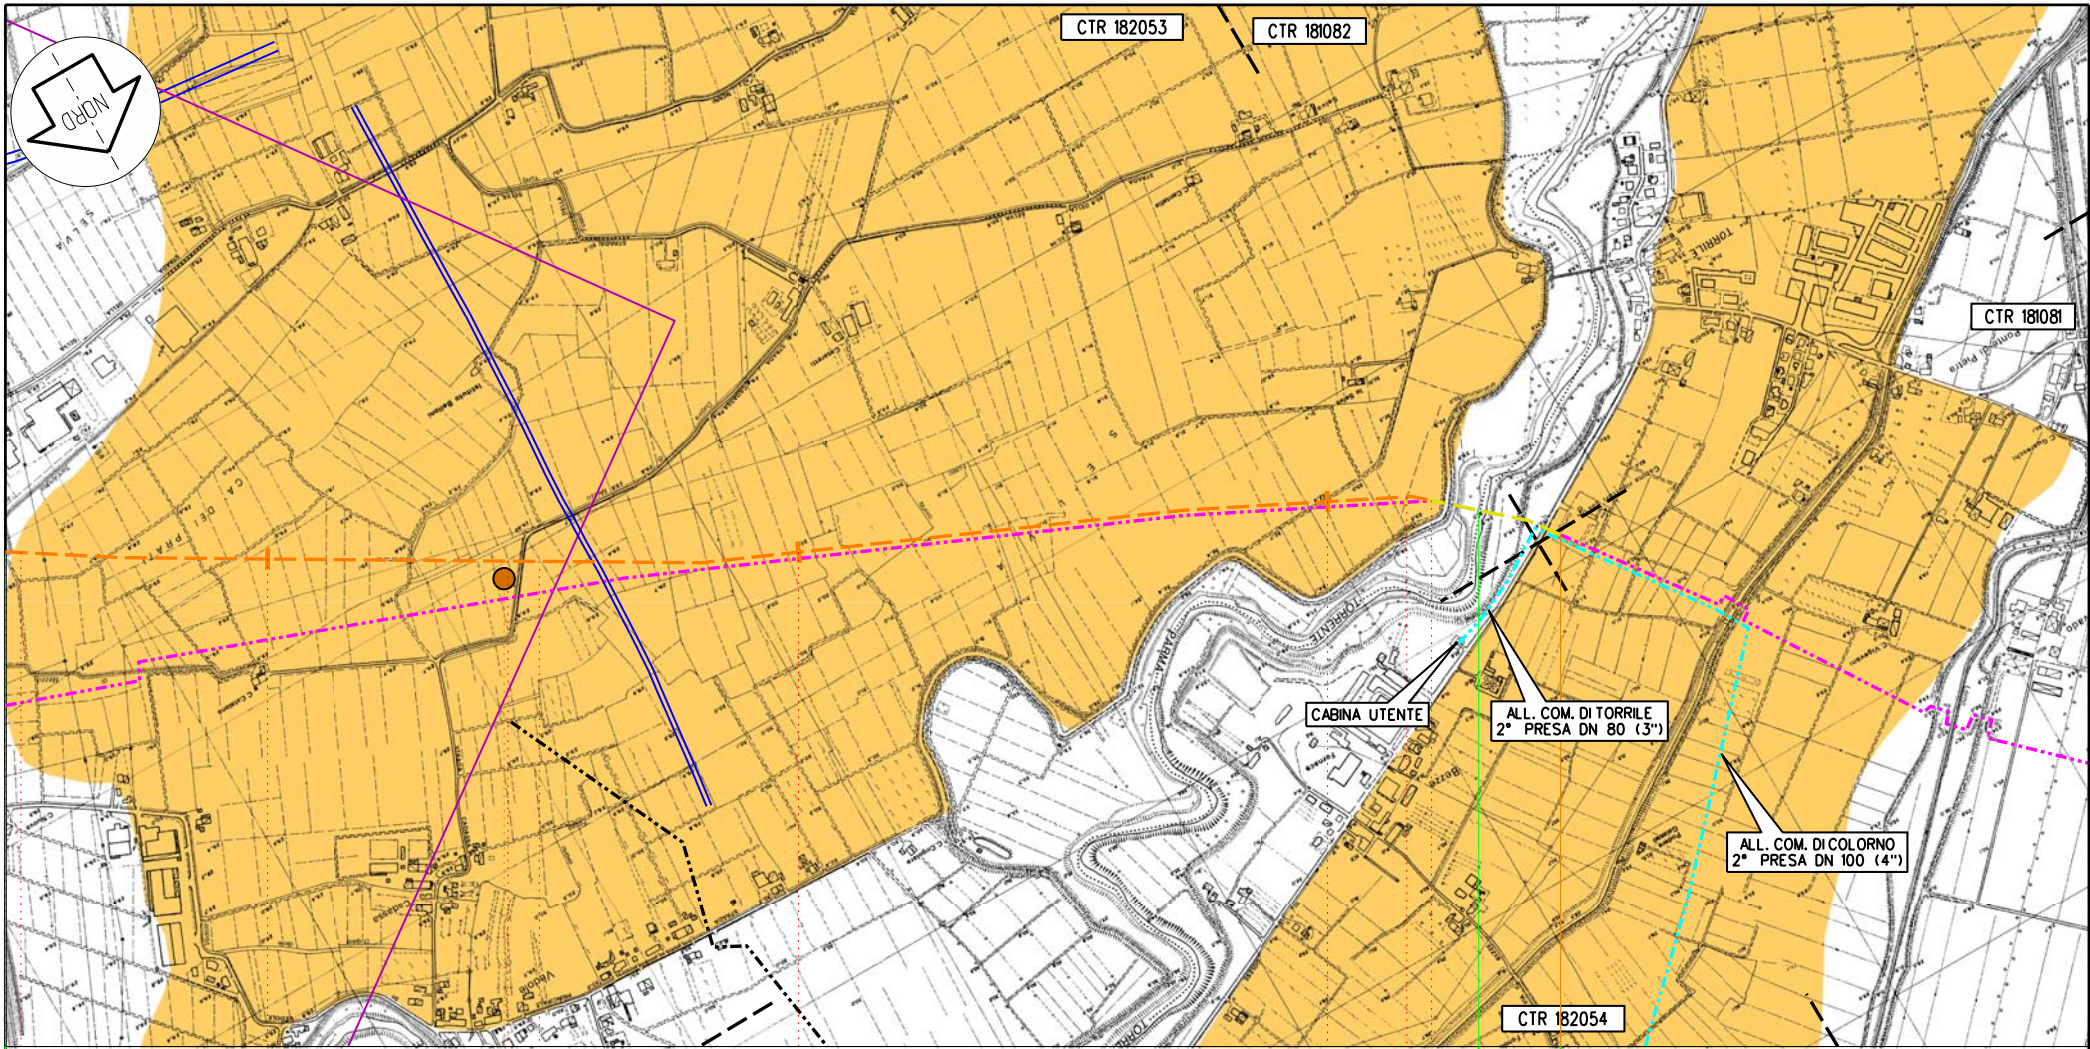

Colorno

Torrire

PR

5

6

7

7,195
COLL. SCOFONE - TORRILE - ATTR. TORRENTE PARMA

km 7,195

COLLEGAMENTO CON DN 300 (12")
ATTR. T. PARMA - DN 550 (22")
(ESISTENTE)

PIDN. 28 bis km 7,450
(ESISTENTE)



C3


Proprietario
Snam
Rete Gas
Progettista
Snamprogetti

METANODOTTO POGGIO RENATICO - CREMONA
COLLEGAMENTO SCOFONE - TORRILE - ATTR. T. PARMA
DN 200 (8") P 24 bar
PIANO TERRITORIALE DI COORDINAMENTO PROVINCIALE DI PARMA
CARTA FORESTALE - AMBITI RURALI

Disegno LB-D-83215
Foglio 15 di 33
Revisione 0
Commessa 663300
Scala 1:10.000

Tavola
49

Il presente disegno e' di proprieta' aziendale - La societa' tutelera' i propri diritti termine di legge.

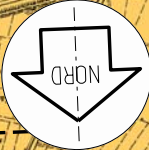

CTR181034

CTR181021

MET. POGGIO R. - CREMONA
DN 1200 (48") (IN PROGETTO)

CTR163153

CTR163142

Roccabianca

Zibello

PR

km 0,000

PIDI n 25 km 0,000
(IN PROGETTO)

5,050
DERIV. PER ZIBELLO E POLESINE P.SE


C97 C98

Proprietario
Snam
Rete Gas
Progettista
Snamprogetti

METANODOTTO POGGIO RANATICO - CREMONA
DERIV. PER ZIBELLO E POLESINE P.SE
DN 150 (6") P 75 bar
PIANO TERRITORIALE DI COORDINAMENTO PROVINCIALE DI PARMA
CARTA FORESTALE - AMBITI RURALI

Disegno LB-D-83215
Foglio 16 di 33
Revisione 0
Commessa 663300
Scala 1:10.000

Tavola
50

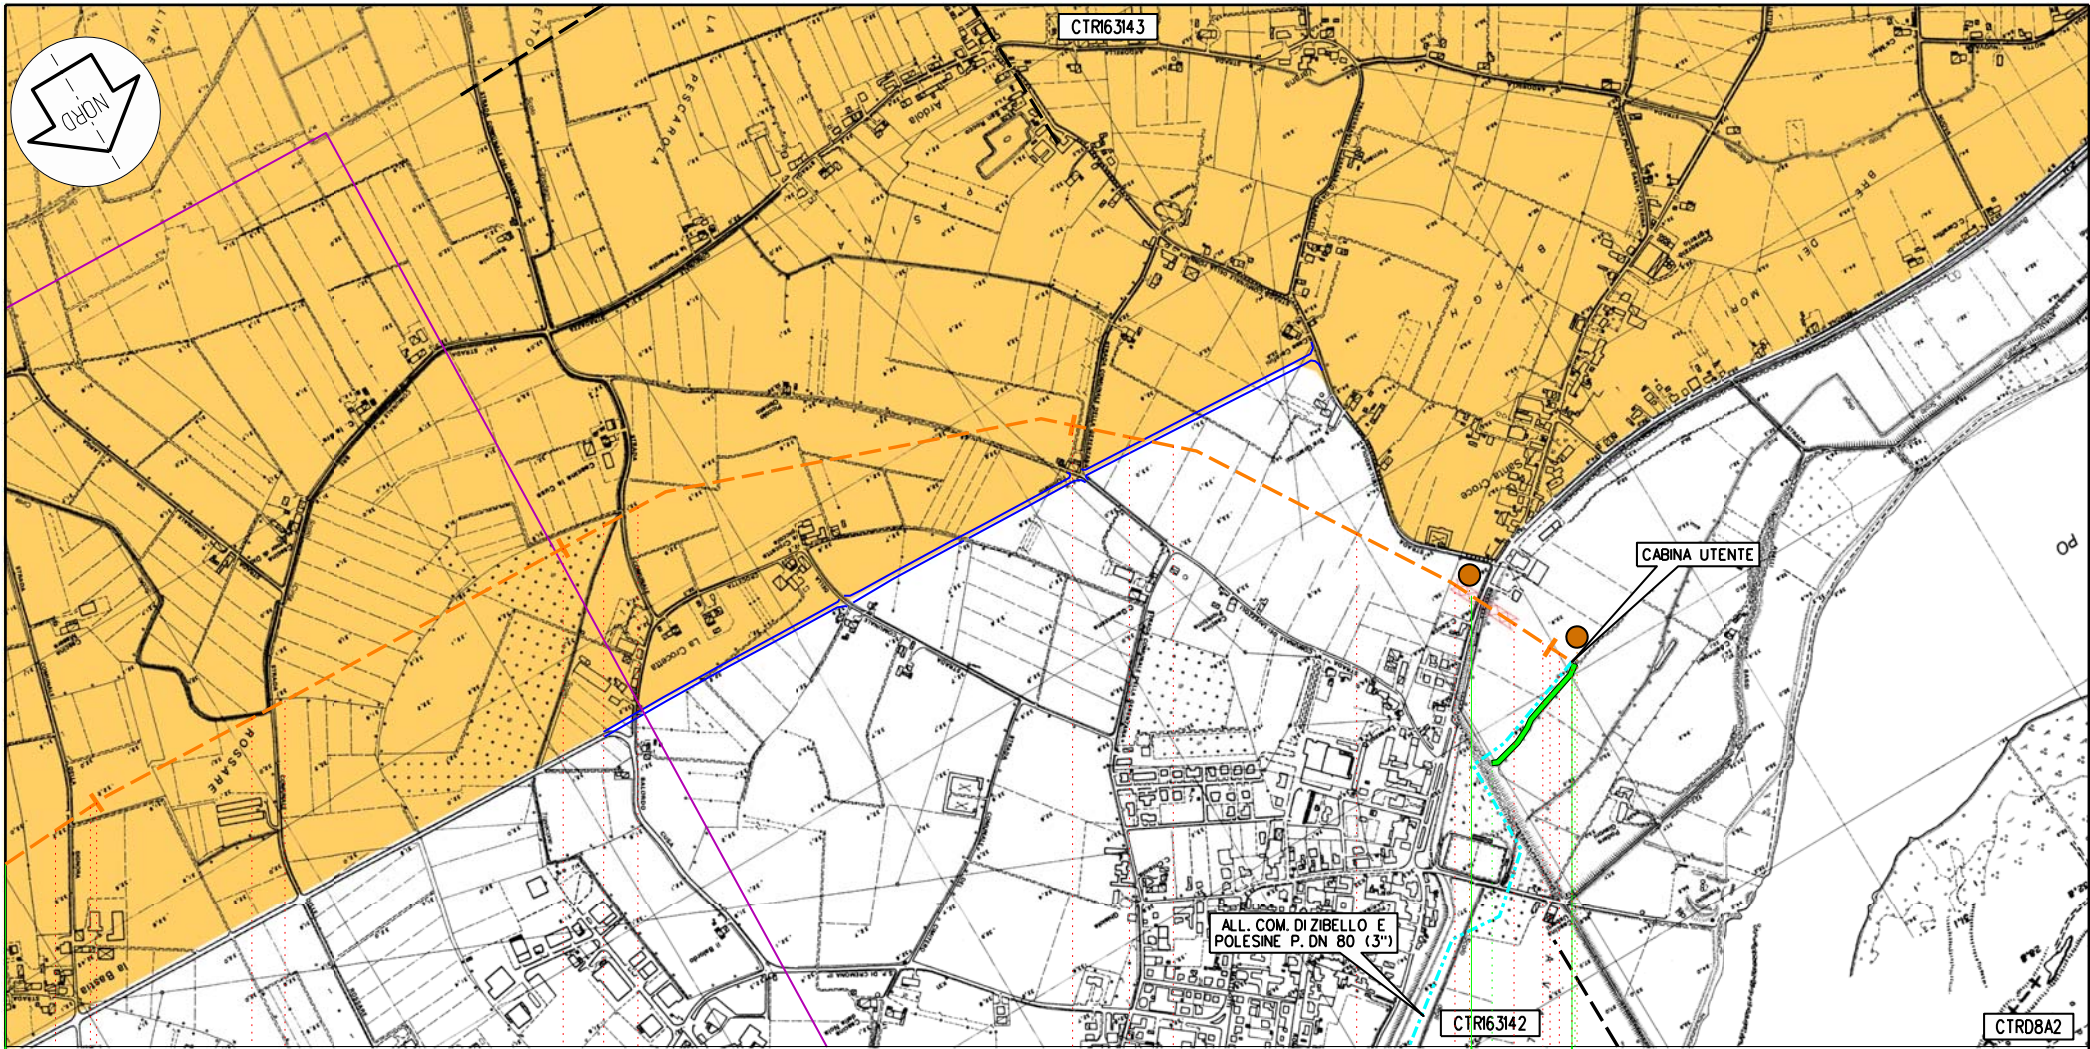

Zibello

Polesine Parmense

PR

2

3

4

5

5,050
DERIV. PER ZIBELLO E POLESINE P.SE

km 5,050

C1 C2


Proprietario
Snam
Rete Gas
Progettista
Snamprogetti

METANODOTTO POGGIO RANATICO - CREMONA
DERIV. PER ZIBELLO E POLESINE P.SE
DN 150 (6") P 75 bar
PIANO TERRITORIALE DI COORDINAMENTO PROVINCIALE DI PARMA
CARTA FORESTALE - AMBITI RURALI



DISEGNO LB-D-83215
Foglio 17 di 33
REVISIONE 0
COMMESSA 663300
SCALA 1:10.000

Tavola
51

Il presente disegno e' di proprieta' aziendale - La societa' tutelera' i propri diritti termine di legge.

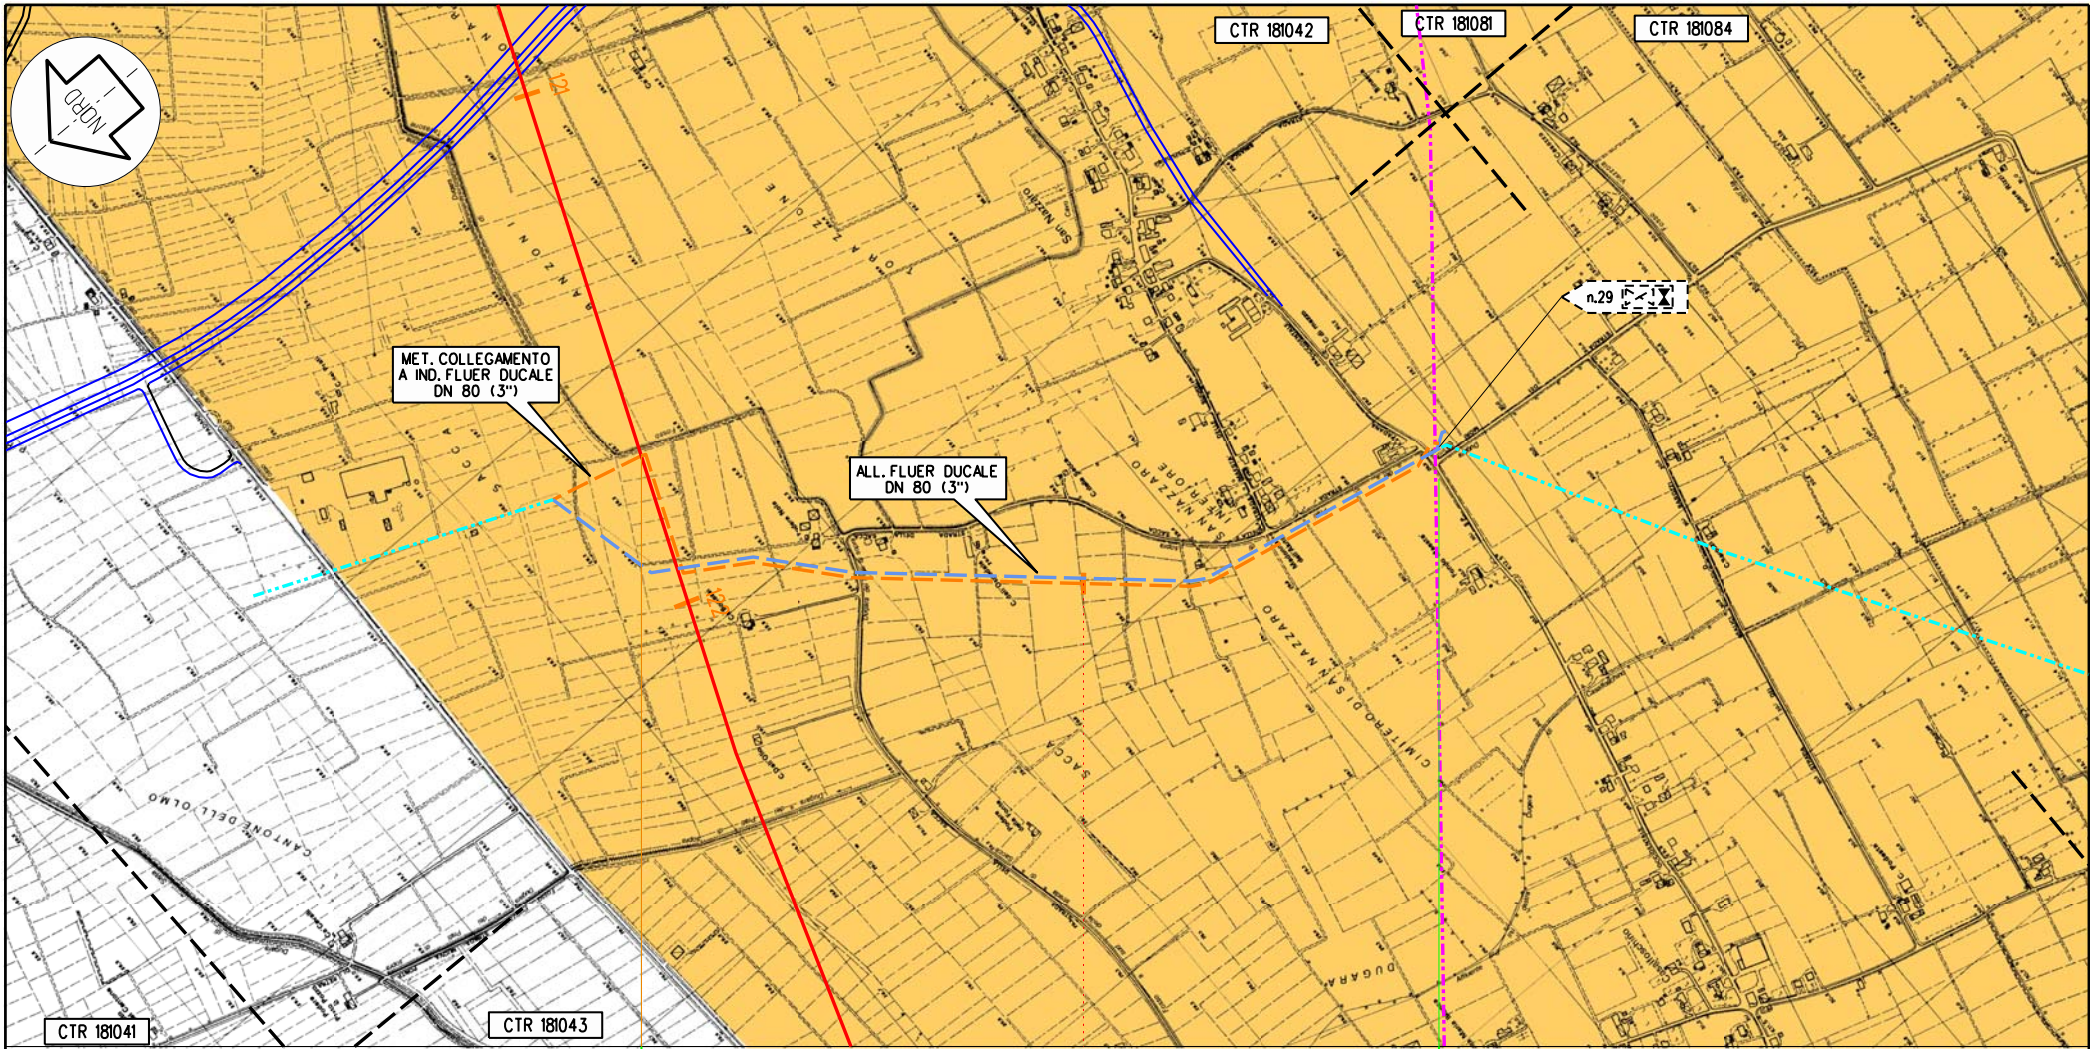

Sissa
PR

 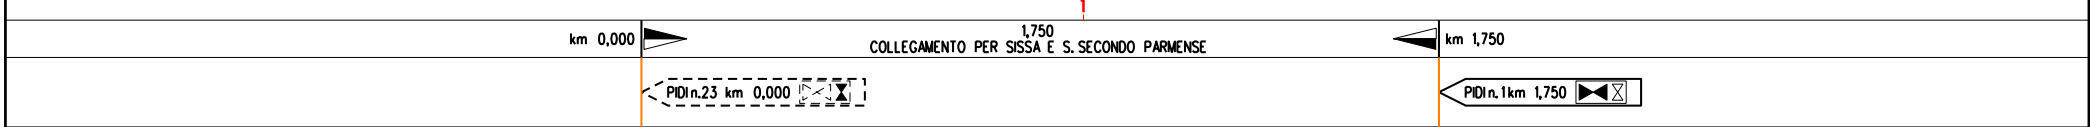


Il presente disegno e' di proprieta' aziendale - La societa' tutelera' i propri diritti a termine di legge.

Proprietario
Snam
Rete Gas
Progettista
Snamprogetti

METANODOTTO POGGIO RENATICO - CREMONA
COLLEGAMENTO PER SISSA E S. SECONDO PARMENSE
DN 150 (6") P 75 bar
PIANO TERRITORIALE DI COORDINAMENTO PROVINCIALE DI PARMA
CARTA FORESTALE - AMBITI RURALI

DISEGNO LB-D-83215
Foglio 18 di 33
REVISIONE 0
COMMESSA 663300
SCALA 1:10.000

Tavola
53

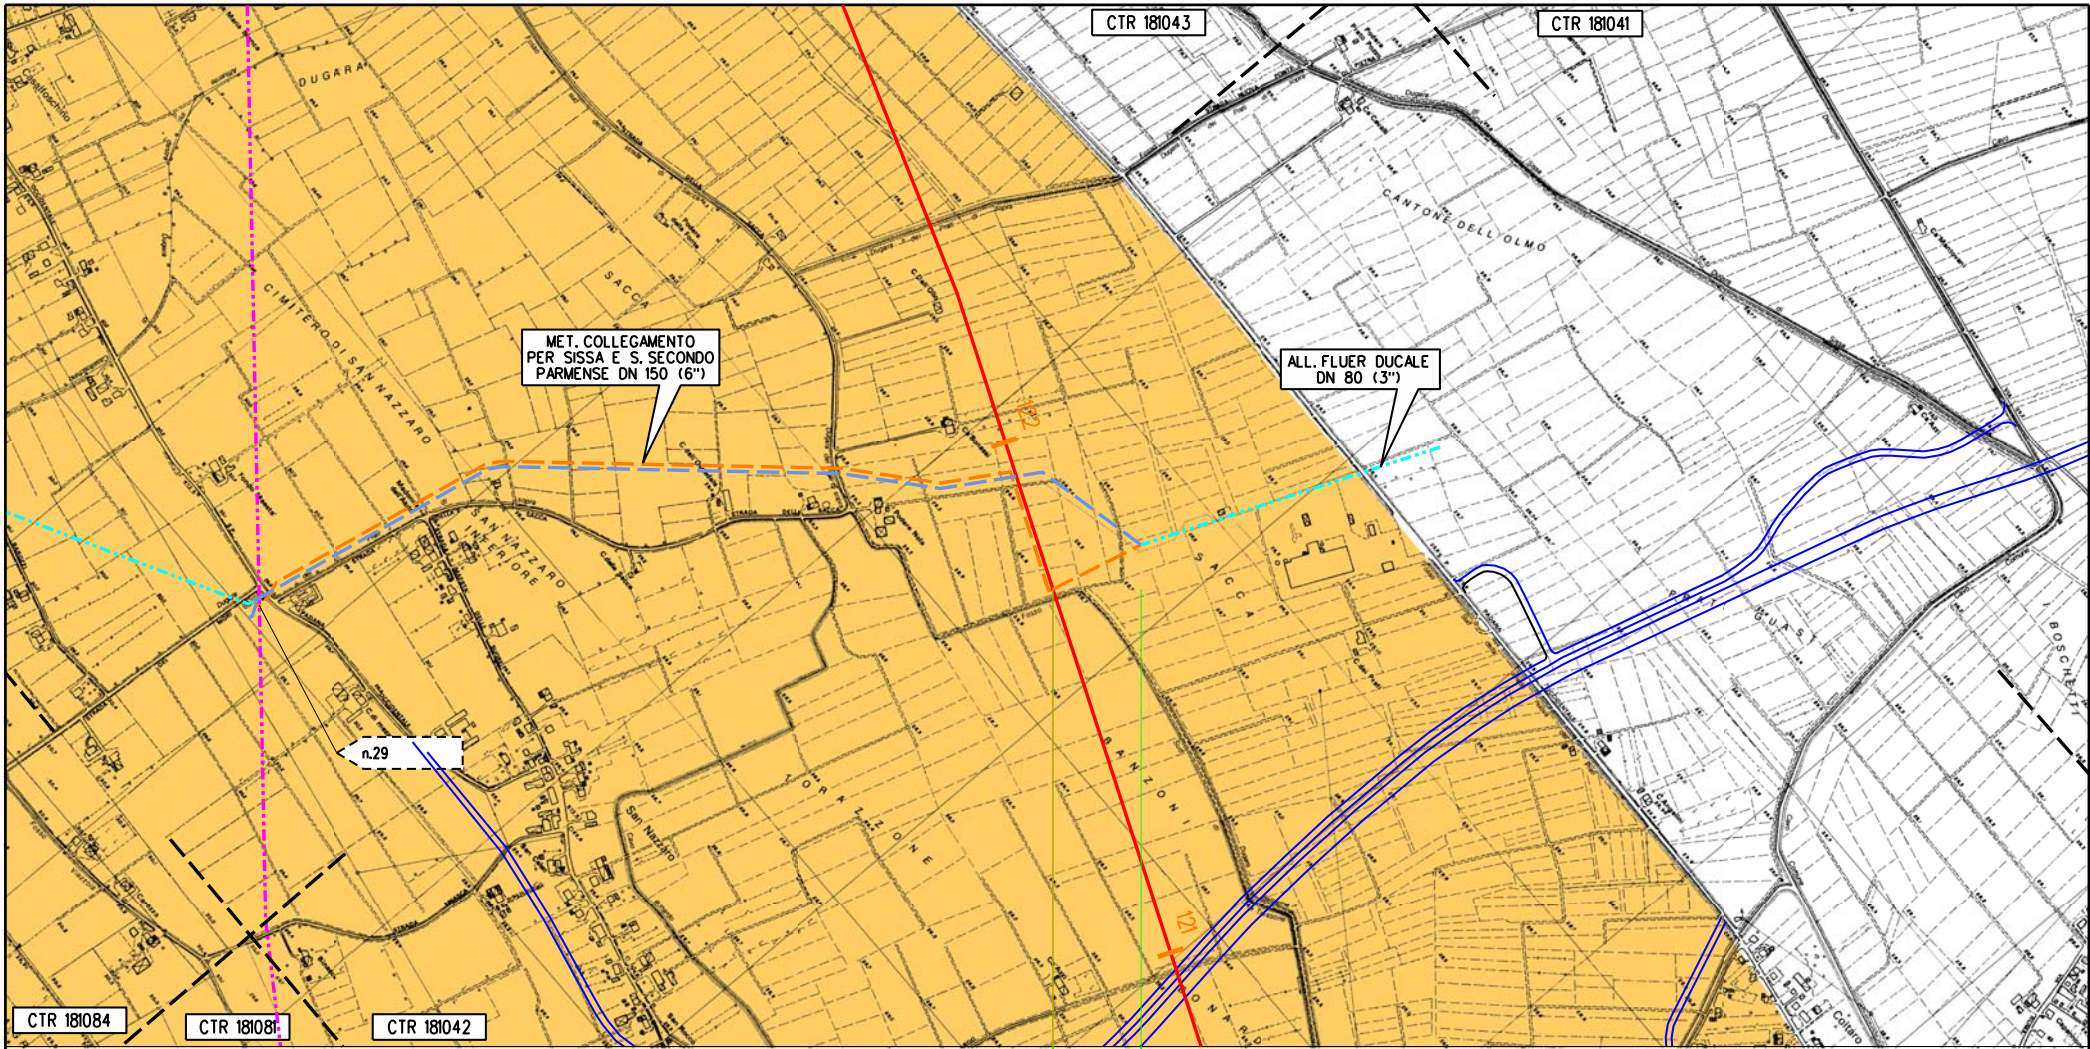

Sisso
PR

km 0,000 km 0,185

PI n.23 km 0,000

Il presente disegno e' di proprieta' aziendale - La societa' tutelera' i propri diritti a termine di legge.


Proprietario
Snam
Rete Gas
Progettista
Snamprogetti

METANODOTTO POGGIO RENATICO - CREMONA
COLLEGAMENTO A IND. FLEUR DUCALE
DN 80 (3") P 75 bar
PIANO TERRITORIALE DI COORDINAMENTO PROVINCIALE DI PARMA
CARTA FORESTALE - AMBITI RURALI

DISEGNO LB-D-83215
Foglio 19 di 33
REVISIONE 0
COMMESSA 663300
SCALA 1:10.000

Tavola
54

Il presente disegno e' di proprieta' aziendale - La societa' tutelera' i propri diritti a termine di legge.

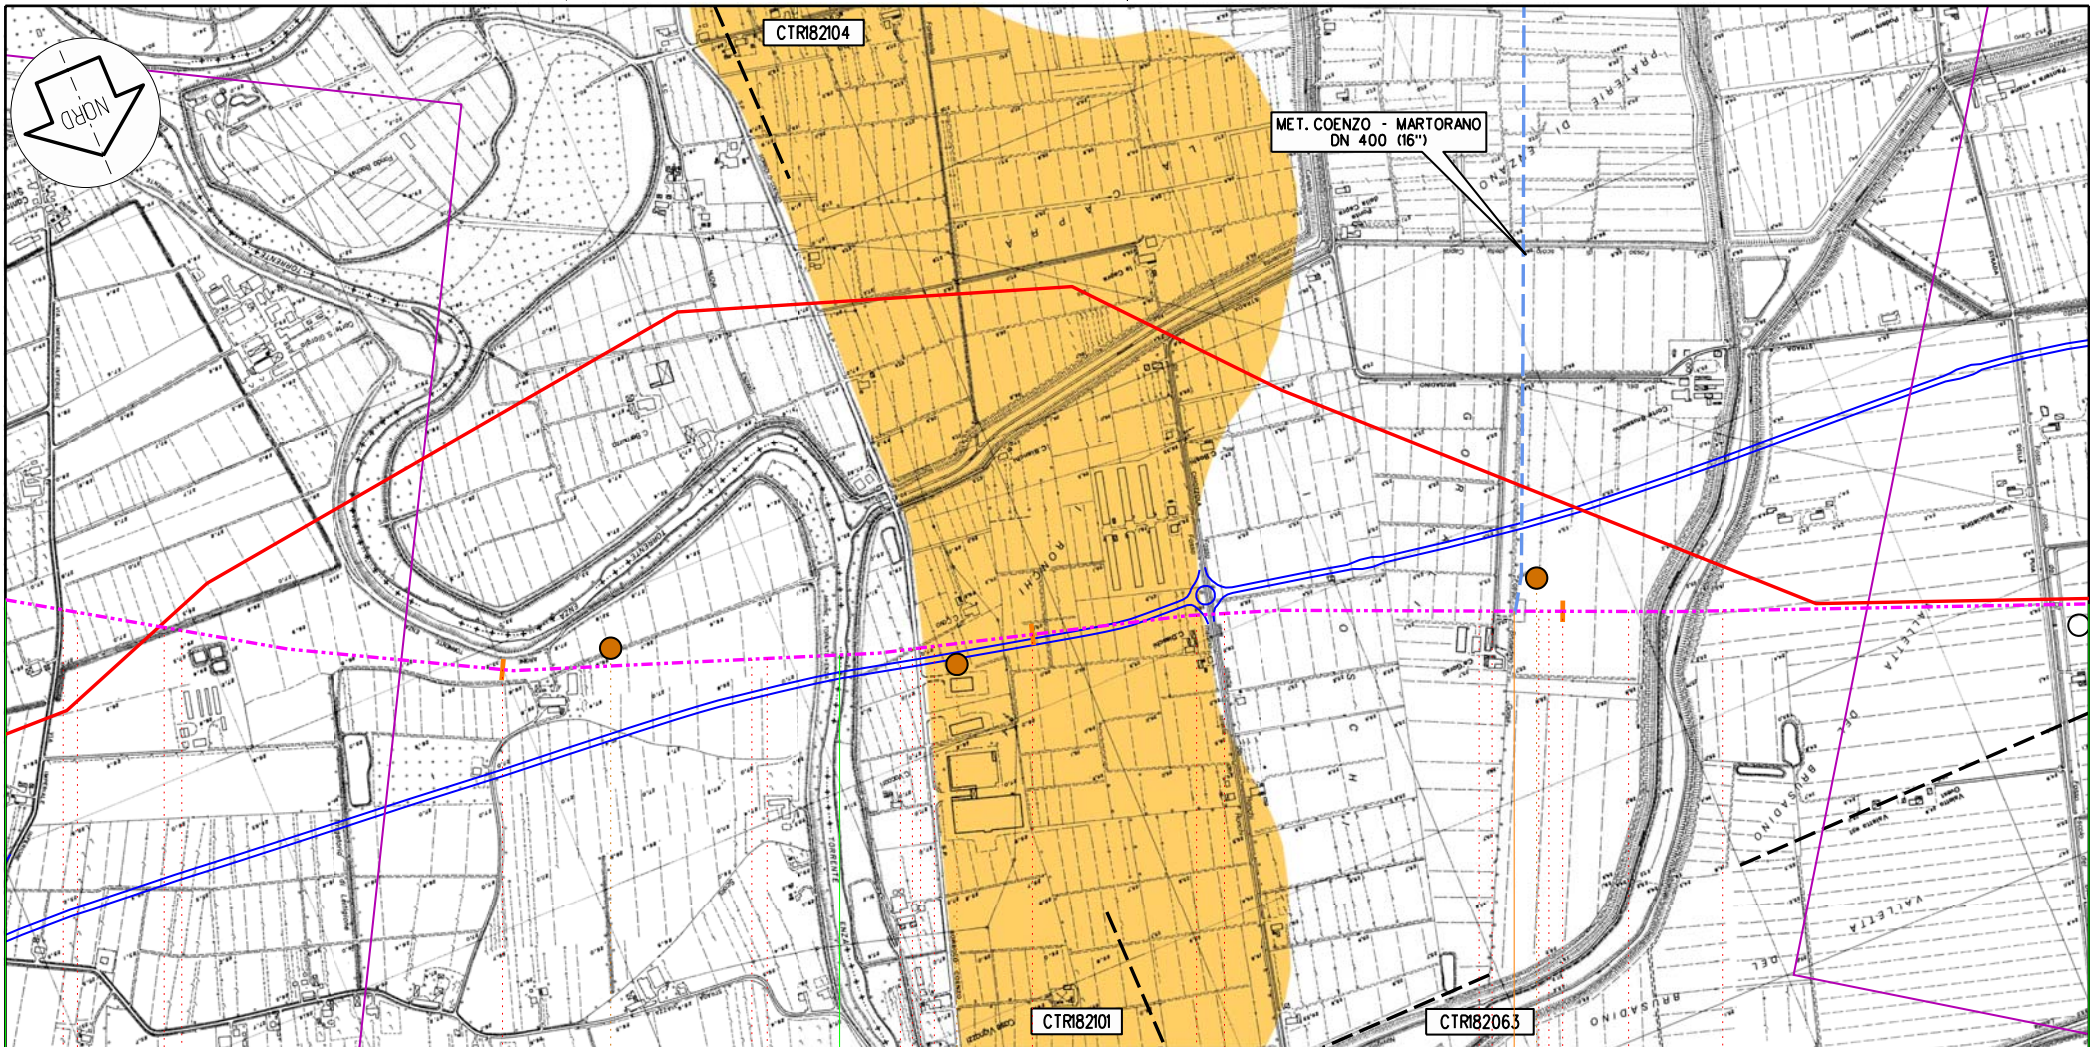

Brescello

RE

90

Sorbolo

PR

92

91

133,740

PI01 n.25 bis km 91,90

P32

P33

P34


Proprietario
Snam
 Rete Gas
 Progettista
Snamprogetti

METANODOTTO POGGIO RENATICO - CREMONA
 MET. MINERBIO - CREMONA DN 550 (22'') IN DISMISSIONE
 PIANO TERRITORIALE DI COORDINAMENTO PROVINCIALE DI PARMA
 CARTA FORESTALE - AMBITI RURALI

Disegno LB-D-83215
 Foglio 20 di 33
 Revisione 0
 Commessa 663300
 Scala 1:10.000

Tavola
 28/A

Il presente disegno e' di proprieta' aziendale - La societa' tutelera' i propri diritti a termine di legge.

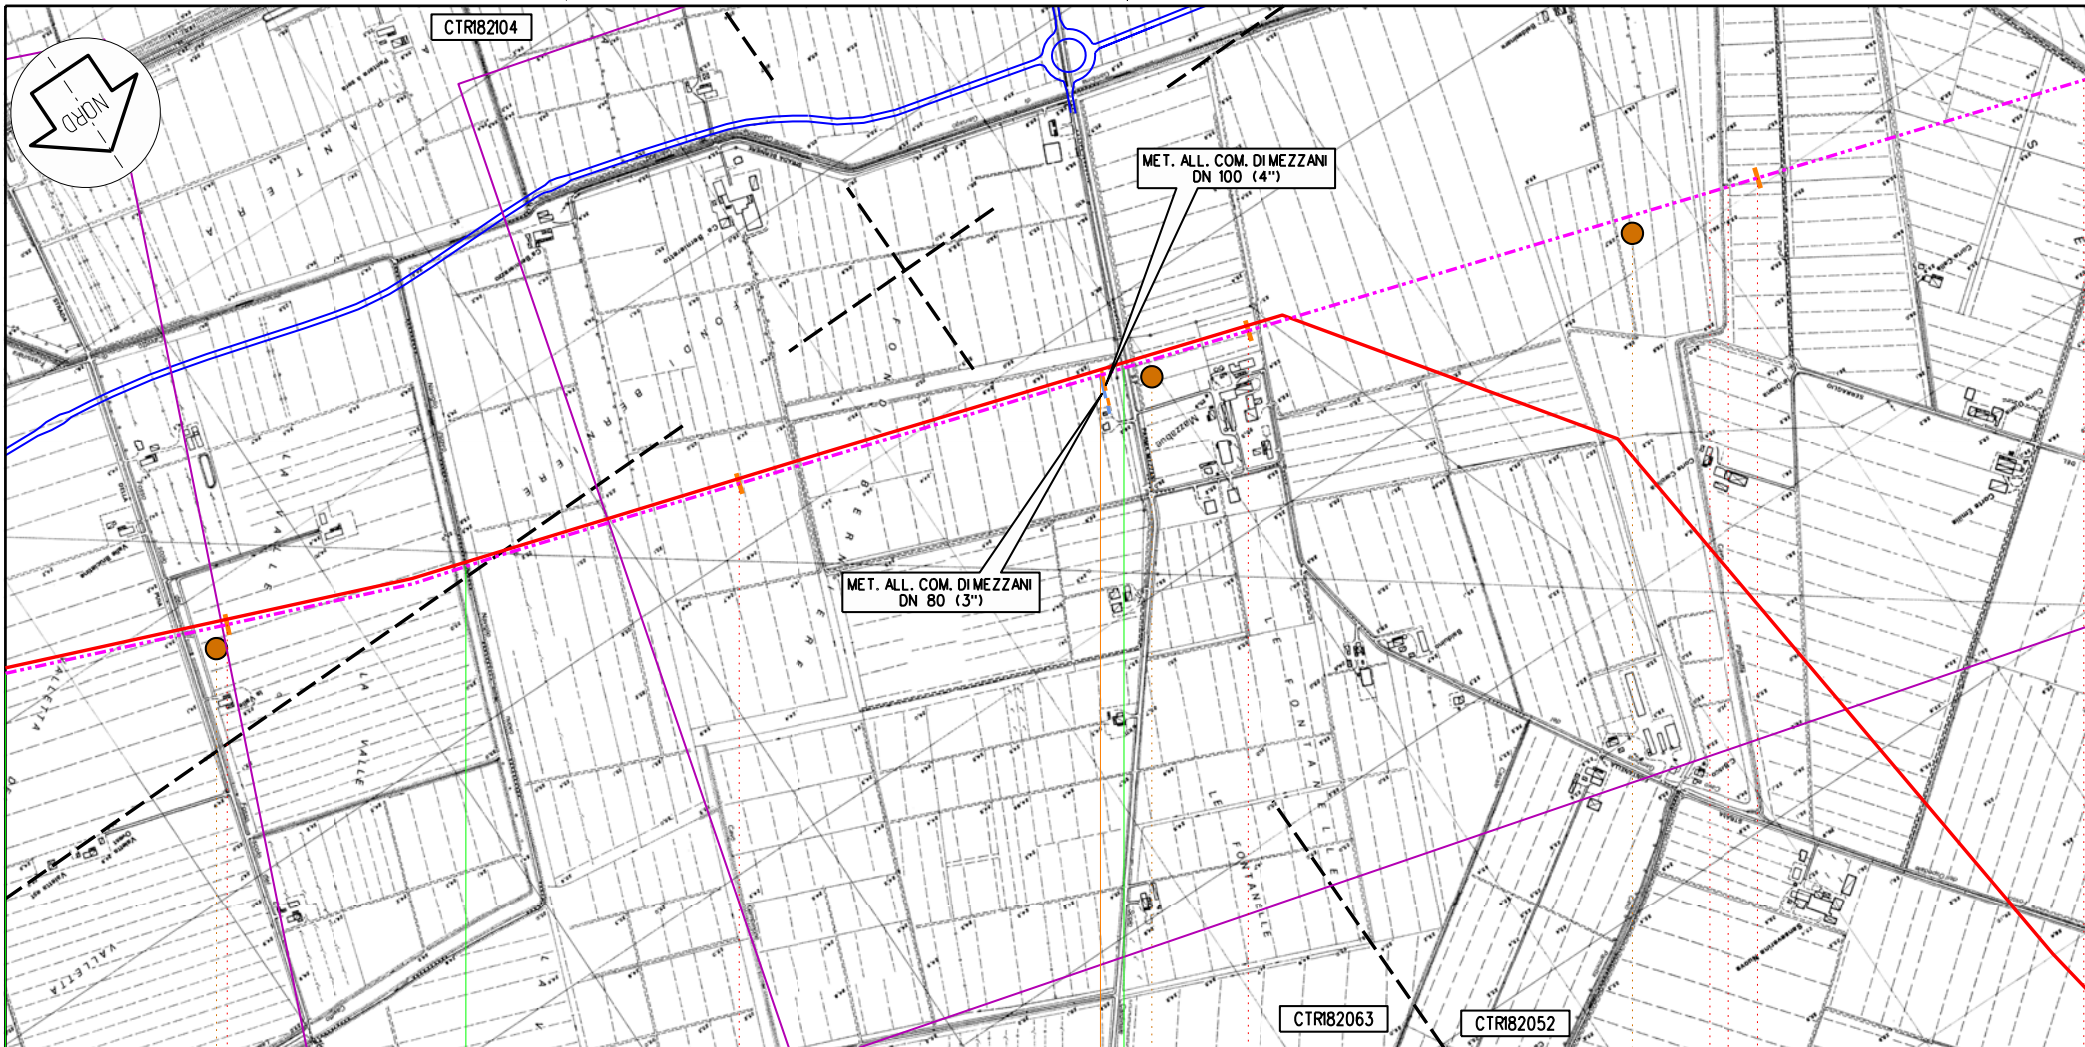

Sorbolo

Mezzoni

Colorno

PR

93

94

95

96

133,740

PIDS km 94,710

P35

P36

P37


Proprietario
Snam
 Rete Gas
 Progettista
Snamprogetti

METANODOTTO POGGIO RENATICO - CREMONA
 MET. MINERBIO - CREMONA DN 550 (22") IN DISMISSIONE
 PIANO TERRITORIALE DI COORDINAMENTO PROVINCIALE DI PARMA
 CARTA FORESTALE - AMBITI RURALI

DISEGNO LB-D-83215
 Foglio 21 di 33
 REVISIONE 0
 COMMESSA 663300
 SCALA 1:10.000

Tavola
 29/A

Il presente disegno e' di proprieta' aziendale - La societa' tutelera' i propri diritti termine di legge.

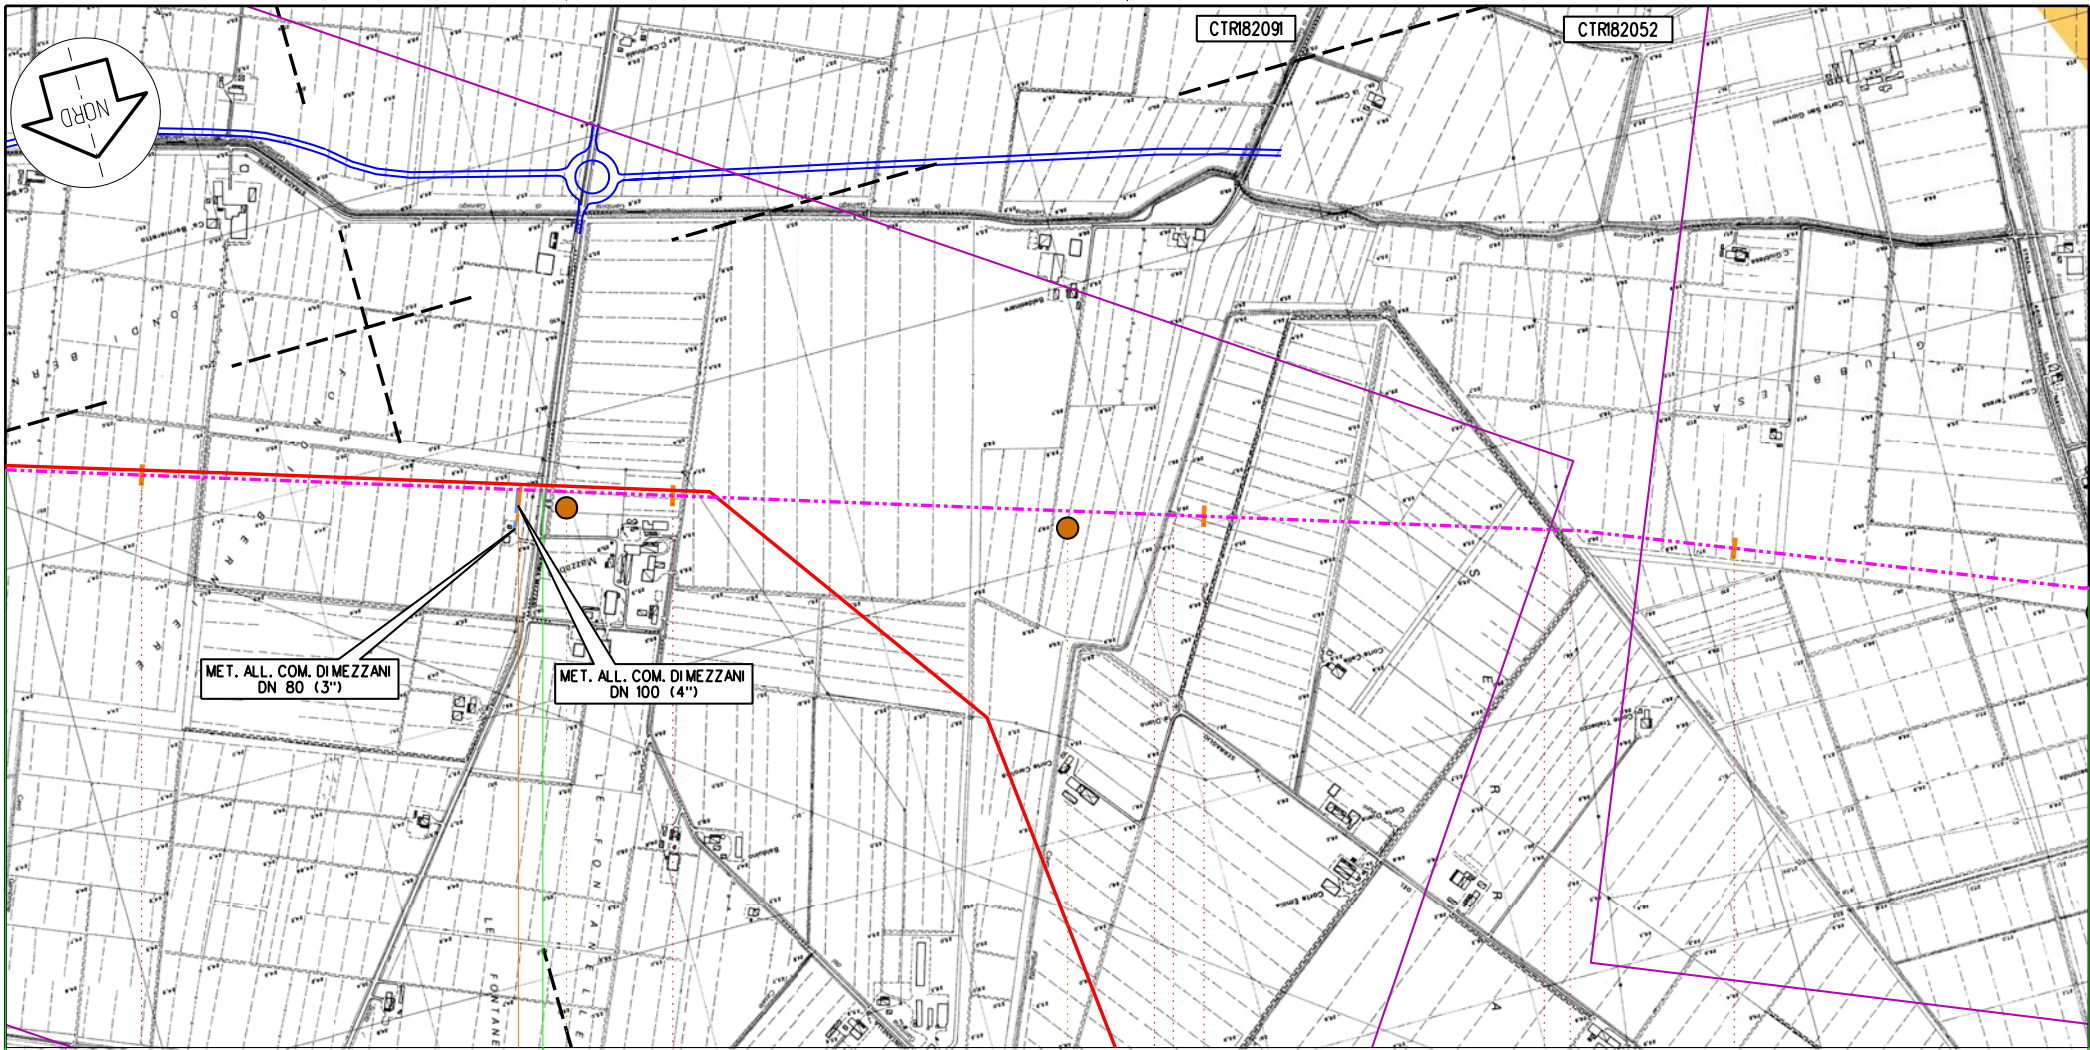

Mezzani Colorno

94 95 PR 96 97

133,740

↳ PDS km 94,70

P36

P37


Proprietario
Snam
 Rete Gas
 Progettista
Snamprogetti

METANODOTTO POGGIO RENATICO - CREMONA
 MET. MINERBIO - CREMONA DN 550 (22") IN DISMISSIONE
 PIANO TERRITORIALE DI COORDINAMENTO PROVINCIALE DI PARMA
 CARTA FORESTALE - AMBITI RURALI

DISEGNO **LB-D-83215**
 Foglio 22 di 33
 REVISIONE 0
 COMMESSA 663300
 SCALA 1:10.000

Tavola
30/A

Il presente disegno e' di proprieta' aziendale - La societa' tutelera' i propri diritti termine di legge.

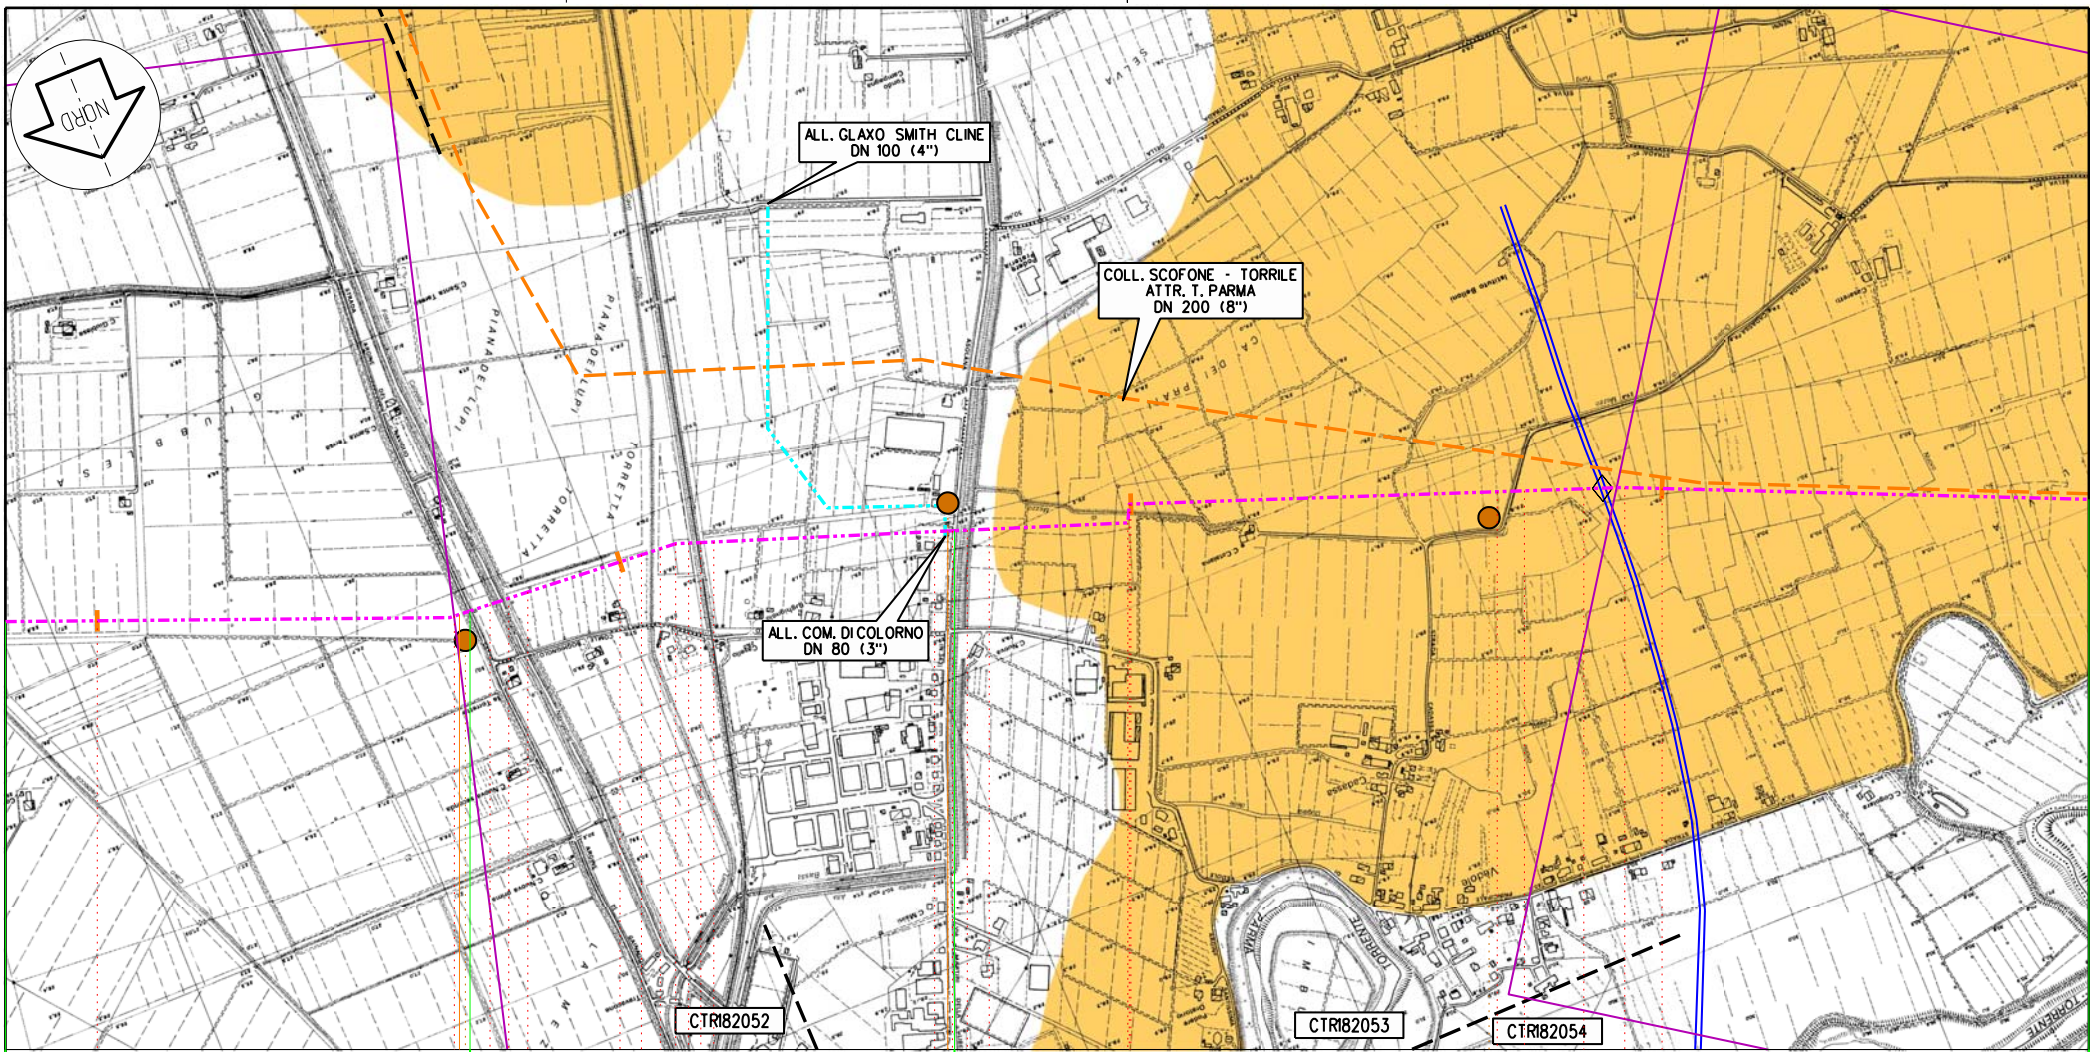

Colorno

Torrile

Colorno

PR

97

98

99


100

133,740

PI n.26 km 97,685

PI n.28 km 98,625


P38

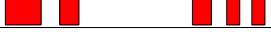

P39



P40

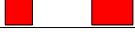


Proprietario
Snam
 Rete Gas
 Progettista
Snamprogetti

METANODOTTO POGGIO RENATICO - CREMONA
 MET. MINERBIO - CREMONA DN 550 (22") IN DISMISSIONE
 PIANO TERRITORIALE DI COORDINAMENTO PROVINCIALE DI PARMA
 CARTA FORESTALE - AMBITI RURALI



Disegno LB-D-83215
 Foglio 23 di 33
 Revisione 0
 Commessa 663300
 Scala 1:10.000

Tavola
 31/A


Il presente disegno e' di proprieta' aziendale - La societa' tutelera' i propri diritti termine di legge.

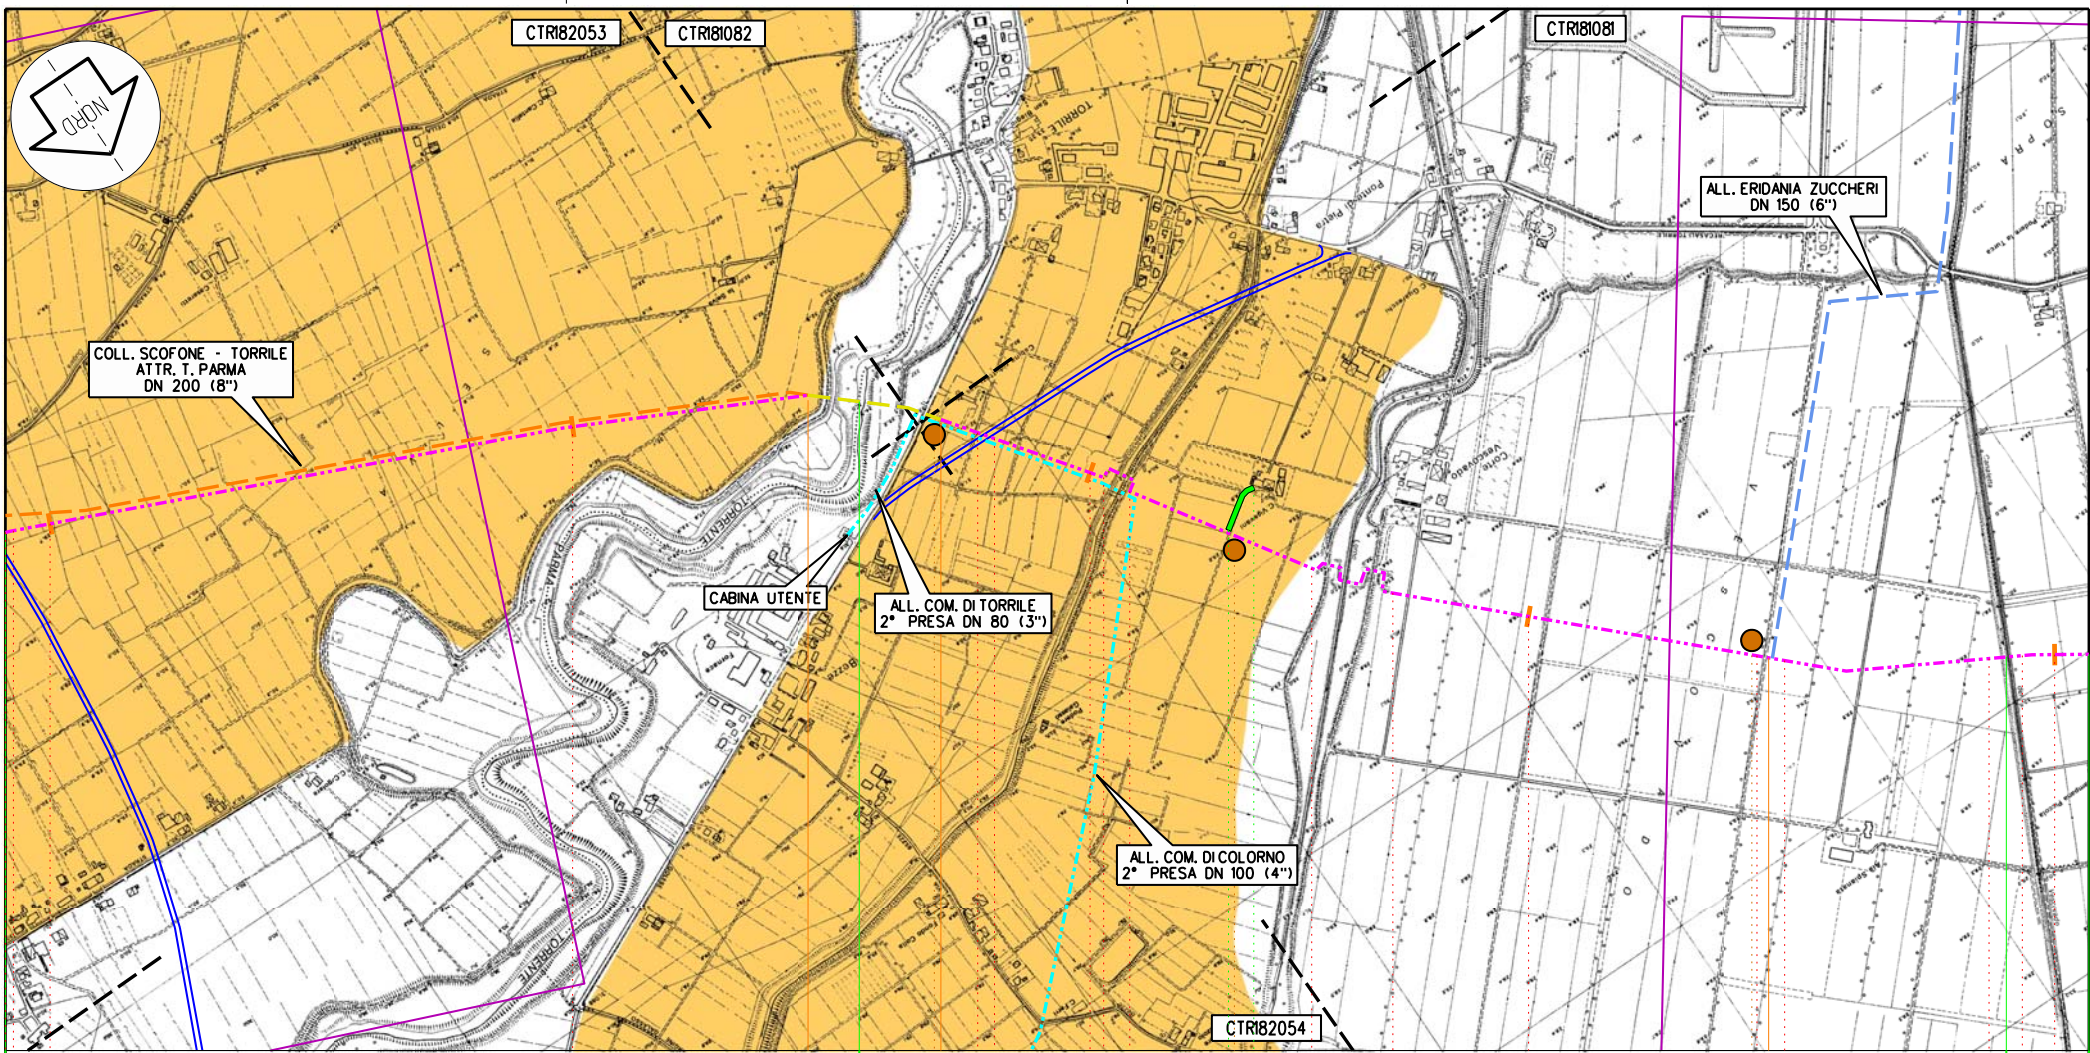

Colorno Torre Trecasali

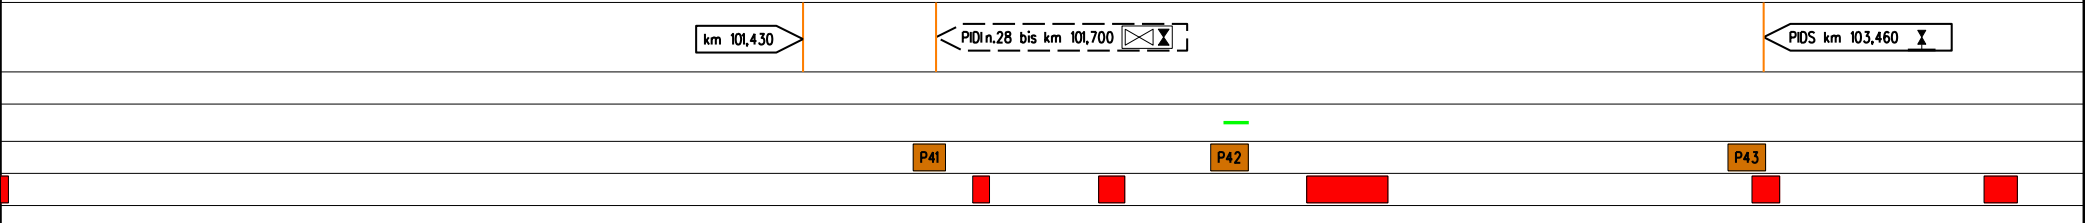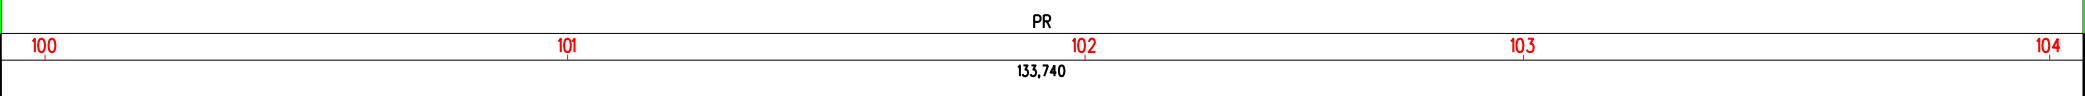

Proprietario Snam <small>Rete Gas</small> Progettista Snamprogetti	METANODOTTO POGGIO RENATICO - CREMONA MET. MINERBIO - CREMONA DN 550 (22") IN DISMISSIONE	DISEGNO LB-D-83215 Foglio 24 di 33 REVISIONE 0 COMMESSA 663300 SCALA 1:10.000	Tavola 32/A
	PIANO TERRITORIALE DI COORDINAMENTO PROVINCIALE DI PARMA CARTA FORESTALE - AMBITI RURALI		

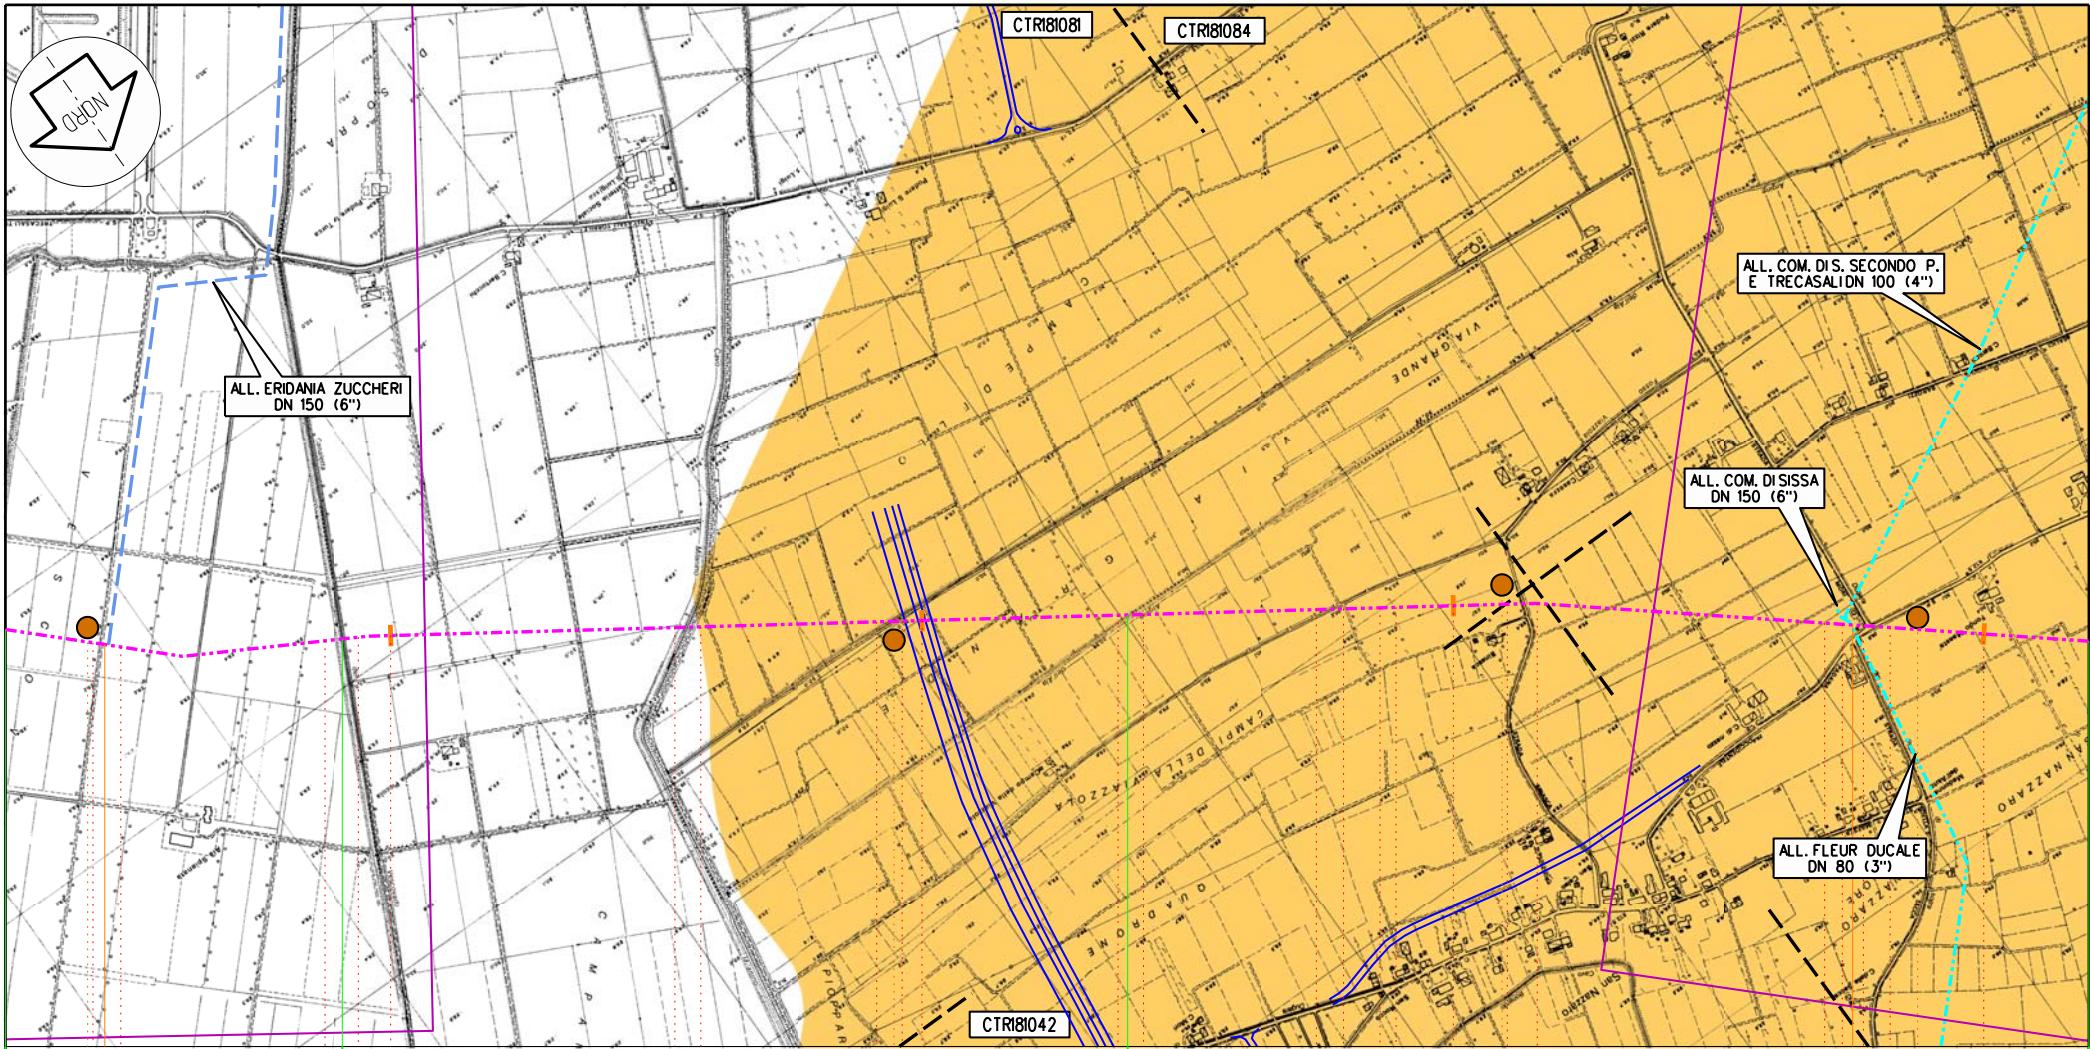

Torriè

Trecasali

Sissa

PR

104

105

106

107

133,740

PIDS km 103,460

PIDI n.29 km 106,755

P43

P44

P45

P46


Proprietario
Snam
 Rete Gas
 Progettista
Snamprogetti

METANODOTTO POGGIO RENATICO - CREMONA
 MET. MINERBIO - CREMONA DN 550 (22'') IN DISMISSIONE
 PIANO TERRITORIALE DI COORDINAMENTO PROVINCIALE DI PARMA
 CARTA FORESTALE - AMBITI RURALI

Disegno LB-D-83215
 Foglio 25 di 33
 Revisione 0
 Commessa 663300
 Scala 1:10.000

Tavola
 33/A

Il presente disegno e' di proprieta' aziendale - La societa' tutelera' i propri diritti termine di legge.

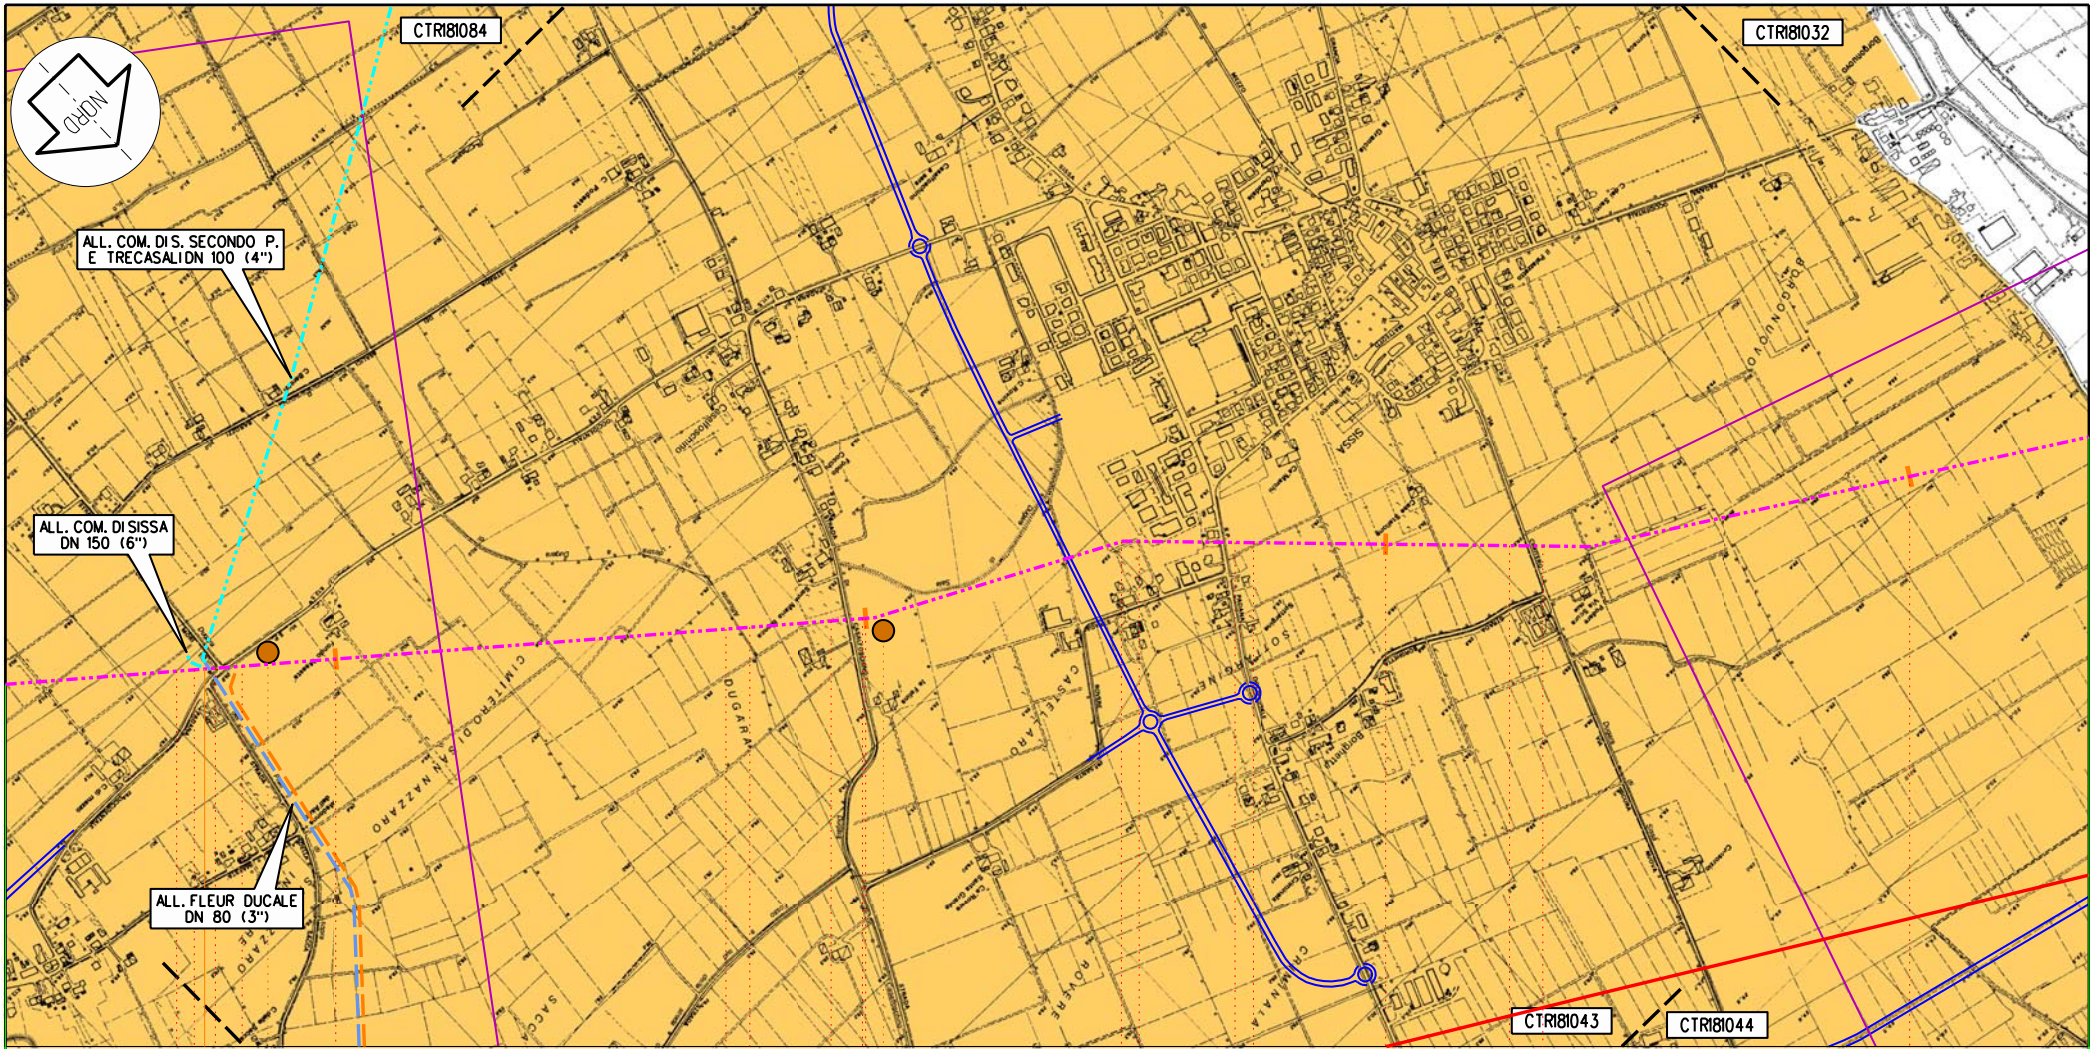

Sissa
PR

107

108

109

110

133,740

PI n. 29 km 106,755

P46

P47

Il presente disegno e' di proprieta' aziendale - La societa' tutelera' i propri diritti termine di legge.


Proprietario
Snam
Reto Gas
Progettista
Snamprogetti

METANODOTTO POGGIO RENATICO - CREMONA
MET. MINERBIO - CREMONA DN 550 (22") IN DISMISSIONE
PIANO TERRITORIALE DI COORDINAMENTO PROVINCIALE DI PARMA
CARTA FORESTALE - AMBITI RURALI

DISEGNO LB-D-83215
Foglio 26 di 33
REVISIONE 0
COMMESSA 663300
SCALA 1:10.000

Tavola
34/A

Il presente disegno e' di proprieta' aziendale - La societa' tutelera' i propri diritti termine di legge.

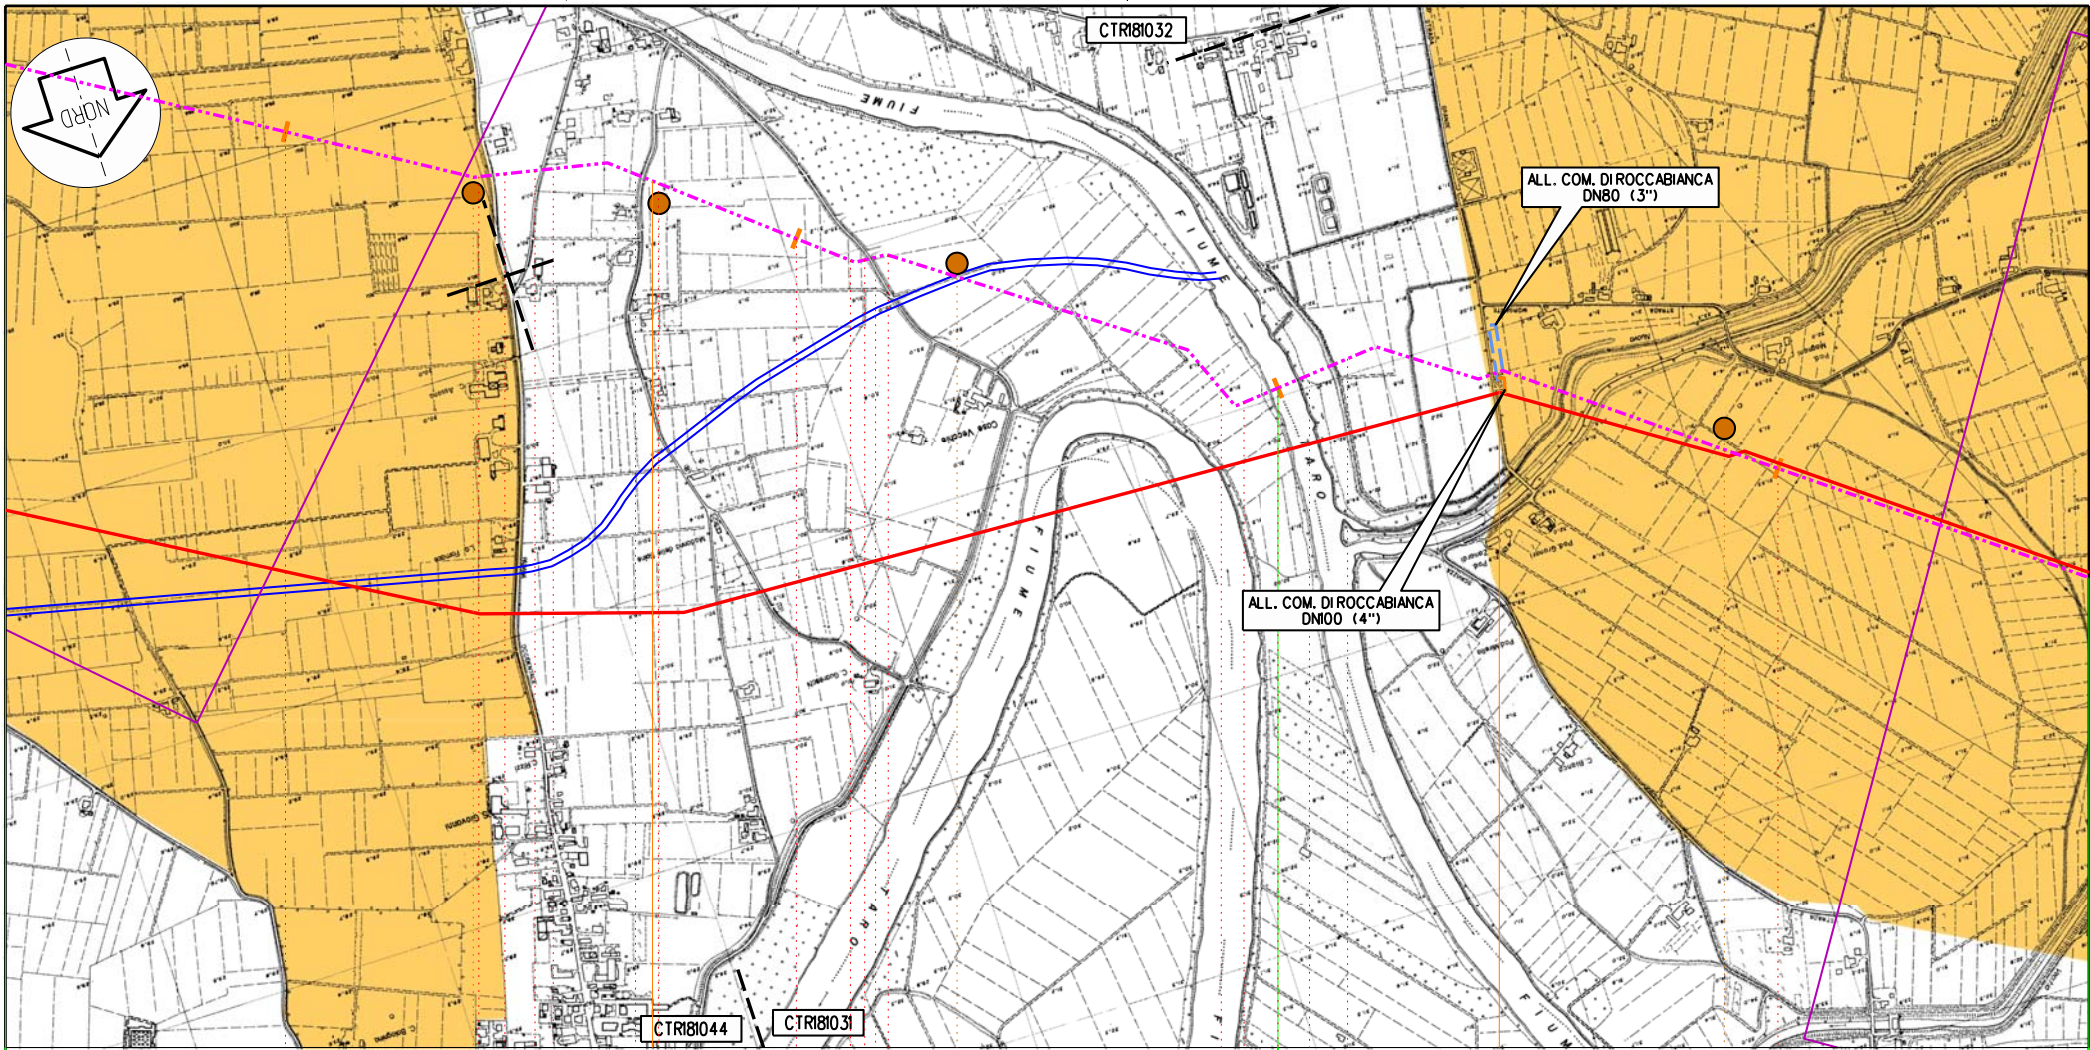

Sisso

Roccabianca

PR

110

111

112

113

133,740

PI n.31 km 10,710

PI DI n.32 km 12,445

P48

P49

P50


P51

Proprietario
Snam
 Rete Gas
 Progettista
Snamprogetti

METANODOTTO POGGIO RENATICO - CREMONA
 MET. MINERBIO - CREMONA DN 550 (22'') IN DISMISSIONE
 MET. ALLACCIAMENTO AL COMUNE DI ROCCABIANCA DN 80 (3'')
 PIANO TERRITORIALE DI COORDINAMENTO PROVINCIALE DI PARMA
 CARTA FORESTALE - AMBITI RURALI

DESEGNO LB-D-83215
 Foglio 27 di 33
 REVISIONE 0
 COMMESSA 663300
 SCALA 1:10.000

Tavola
 35/A

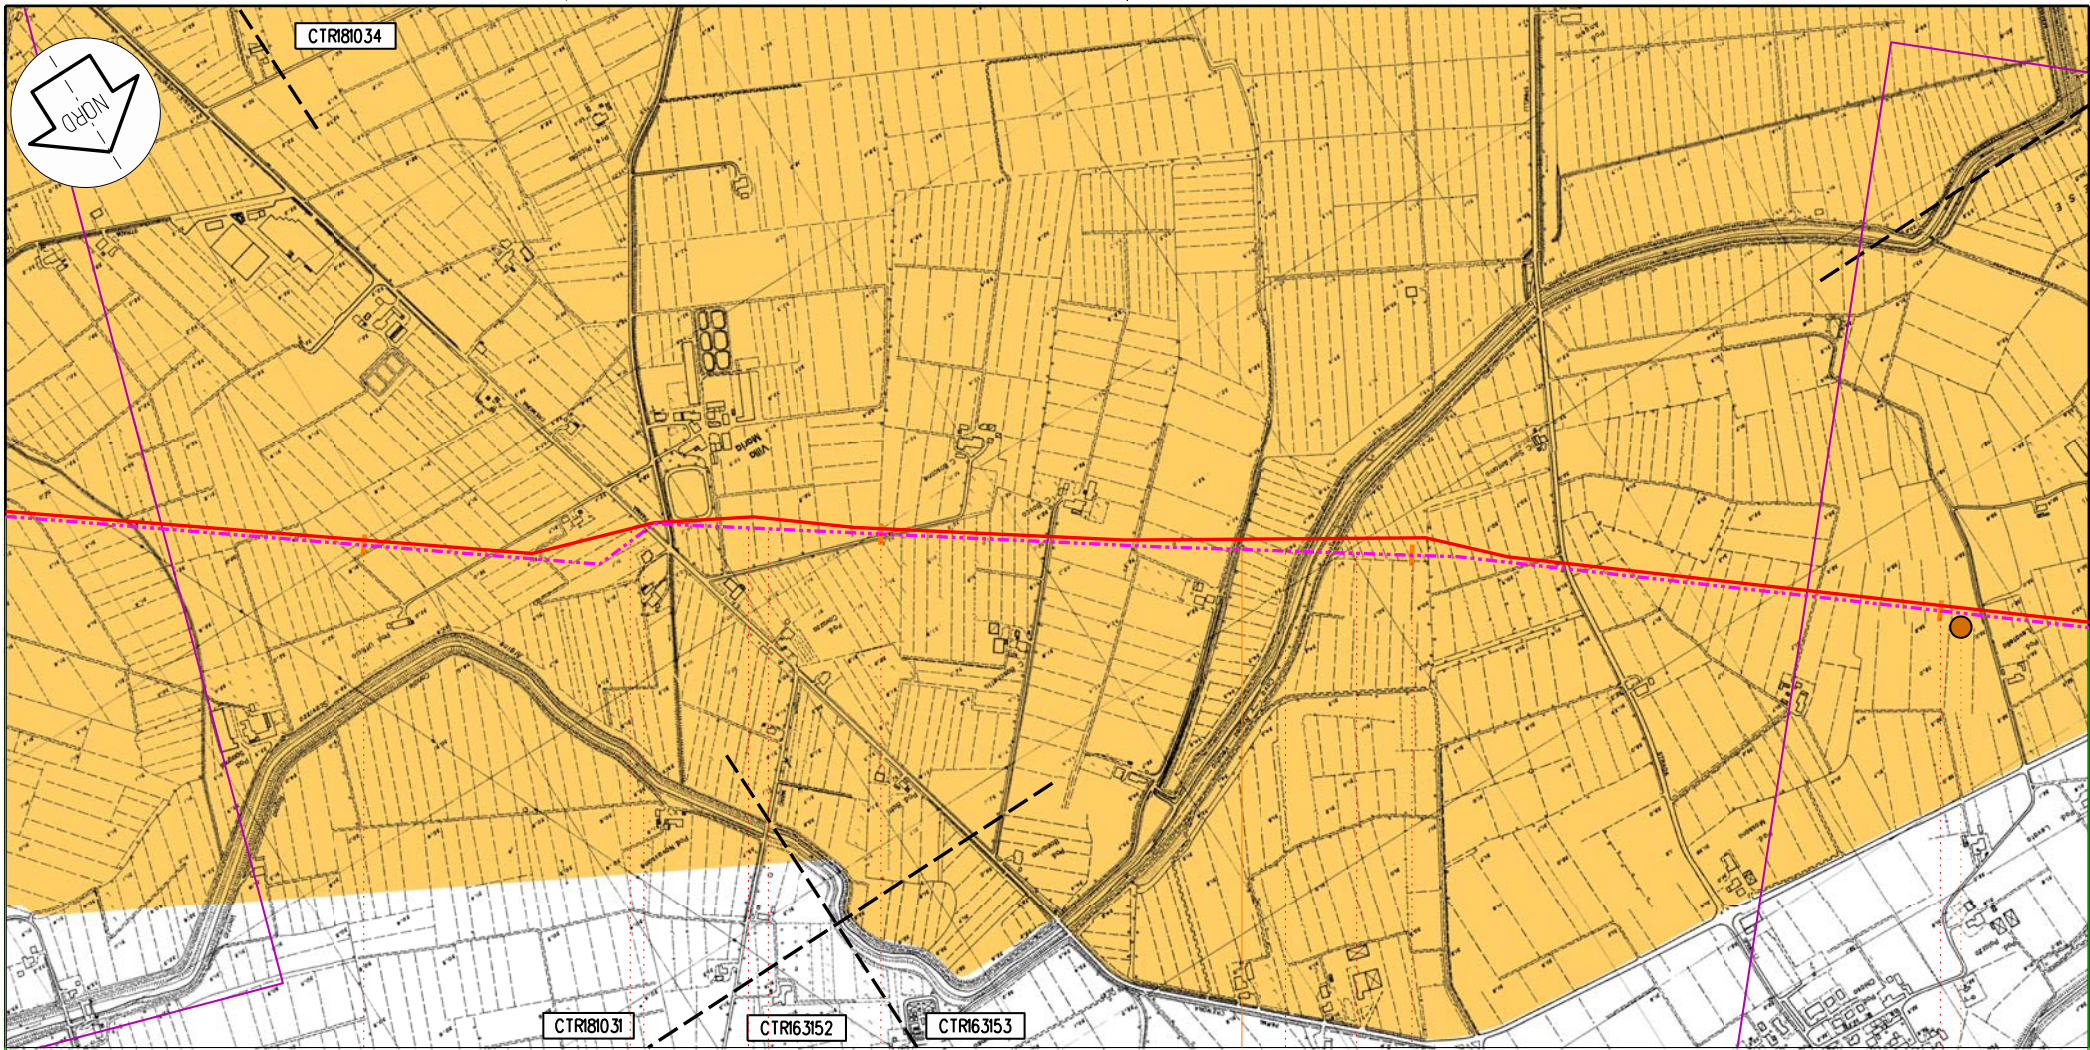

Roccabianca

PR

114

115

116

117

133,740

PIOS n.33 km 115,680

P52


Il presente disegno e' di proprieta' aziendale - La societa' tutelera' i propri diritti termine di legge.

Proprietario
Snam
 Rete Gas
 Progettista
Snamprogetti

METANODOTTO POGGIO RENATICO - CREMONA
 MET. MINERBIO - CREMONA DN 550 (22") IN DISMISSIONE
 PIANO TERRITORIALE DI COORDINAMENTO PROVINCIALE DI PARMA
 CARTA FORESTALE - AMBITI RURALI

DISEGNO LB-D-83215
 Foglio 28 di 33
 REVISIONE 0
 COMMESSA 663300
 SCALA 1:10.000

Tavola
 36/A

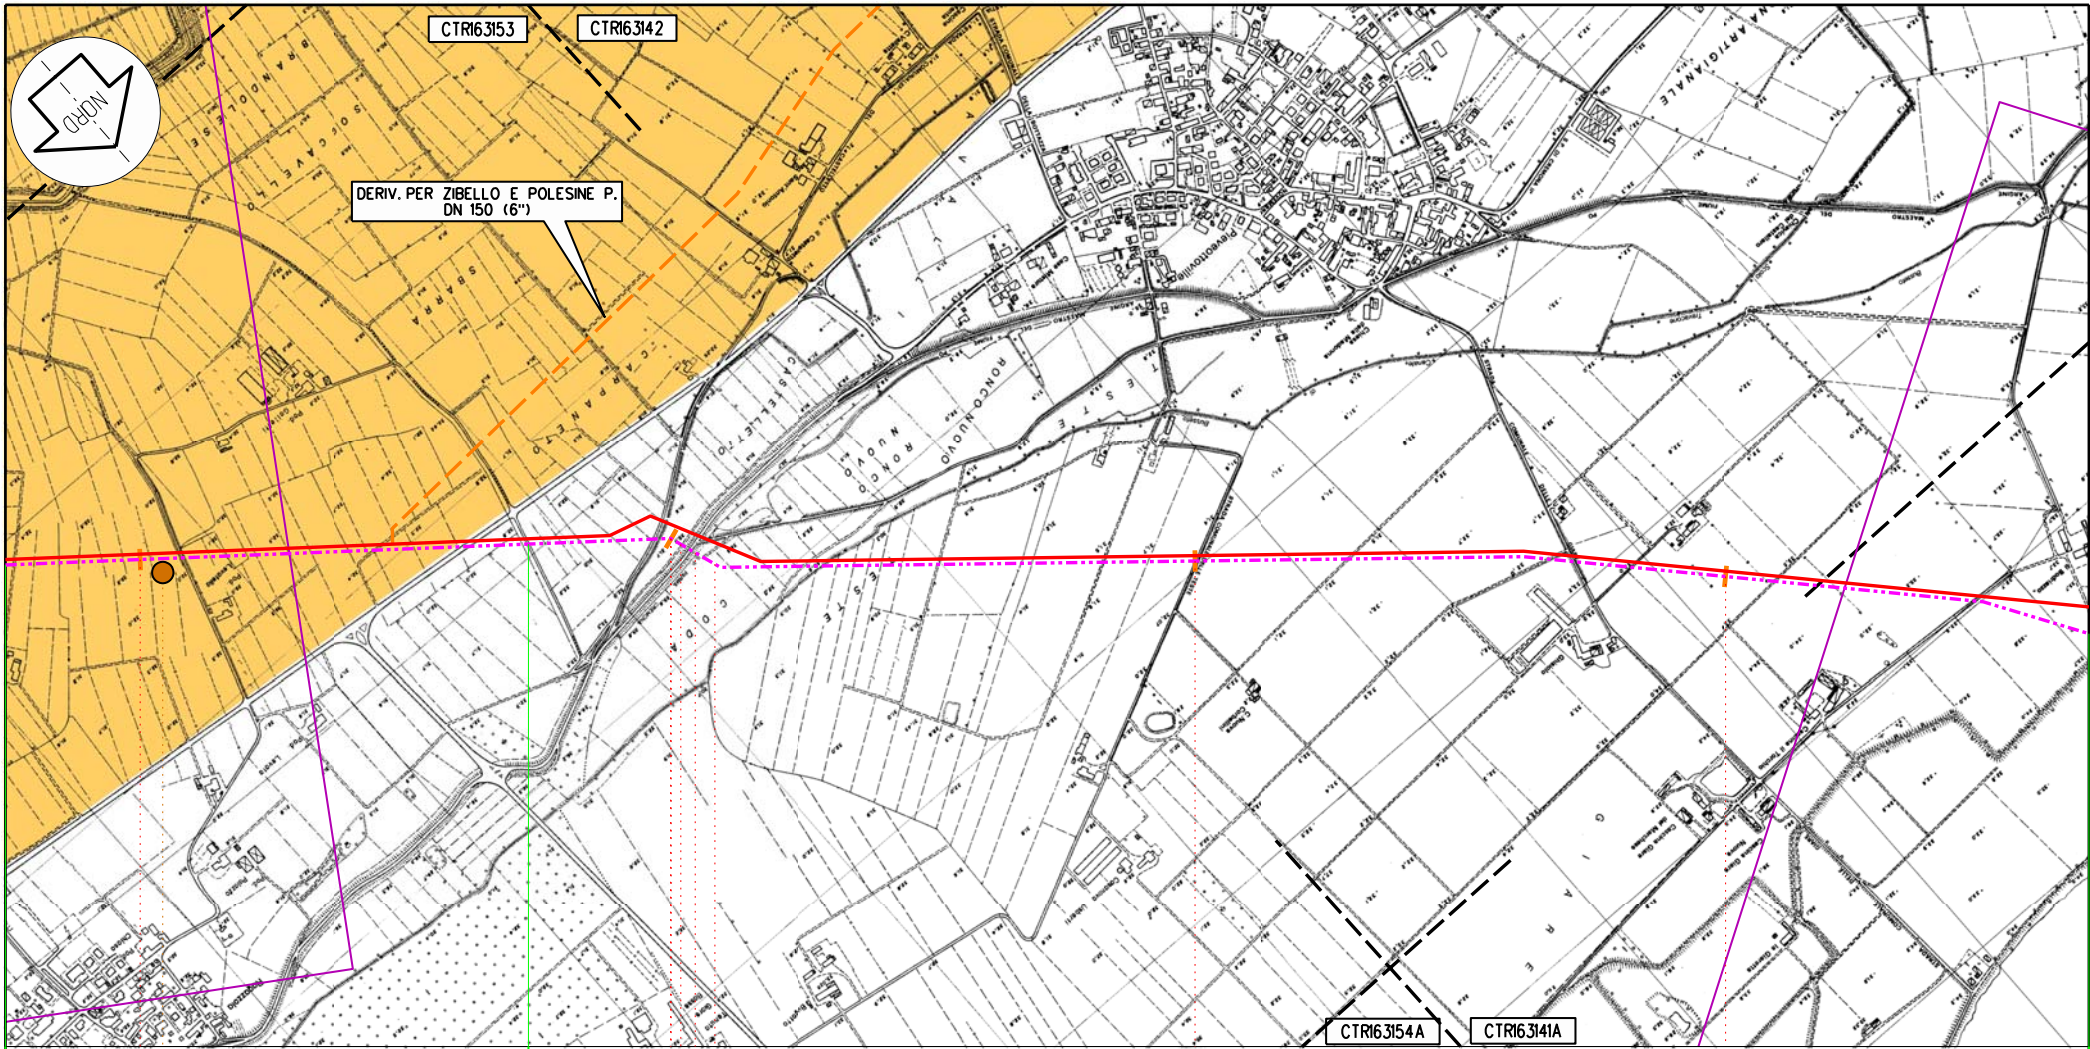

Roccabianca

Zibello

PR

117

118

119

120

133,740

P52



Proprietario
Snam
 Rete Gas
 Progettista
Snamprogetti


METANODOTTO POGGIO RENATICO - CREMONA
 MET. MINERBIO - CREMONA DN 550 (22") IN DISMISSIONE
 PIANO TERRITORIALE DI COORDINAMENTO PROVINCIALE DI PARMA
 CARTA FORESTALE - AMBITI RURALI

DISEGNO LB-D-83215
 Foglio 29 di 33
 REVISIONE 0
 COMMESSA 663300
 SCALA 1:10.000



Tavola
 37/A

Il presente disegno e' di proprieta' aziendale - La societa' tutelera' i propri diritti a termine di legge.

Il presente disegno e' di proprieta' aziendale - La societa' tutelera' i propri diritti termine di legge.

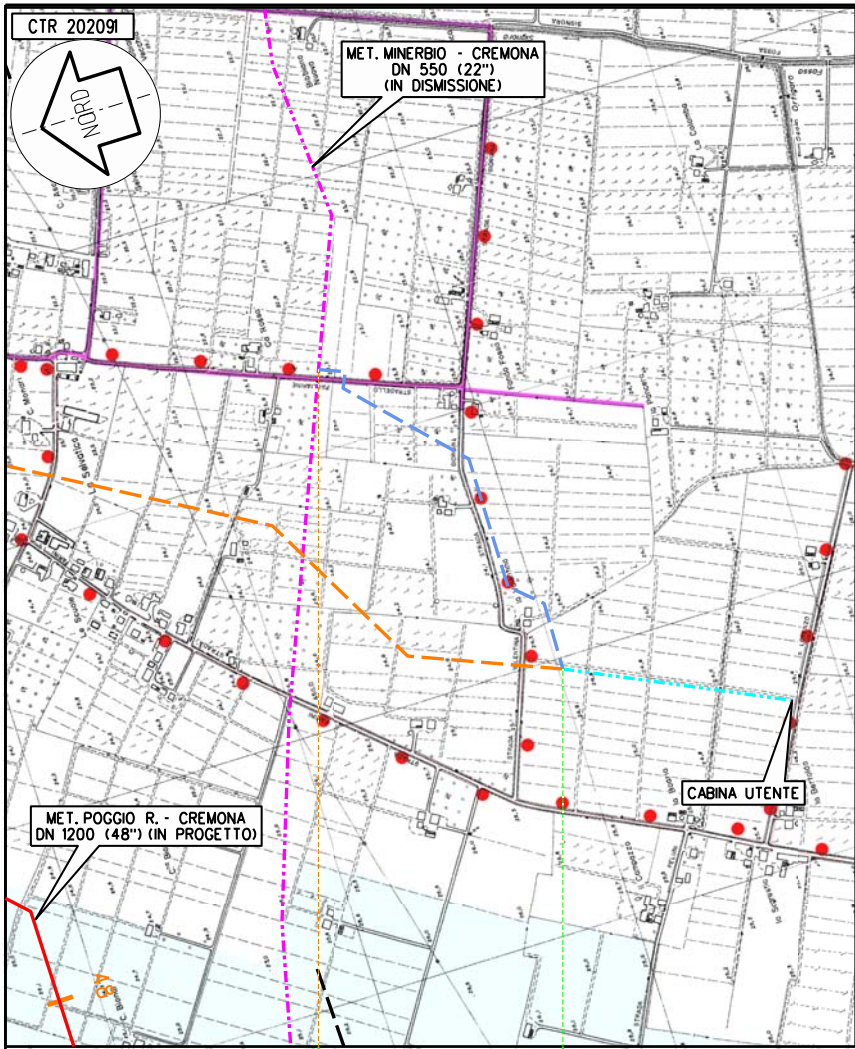


Nonantolo
MO

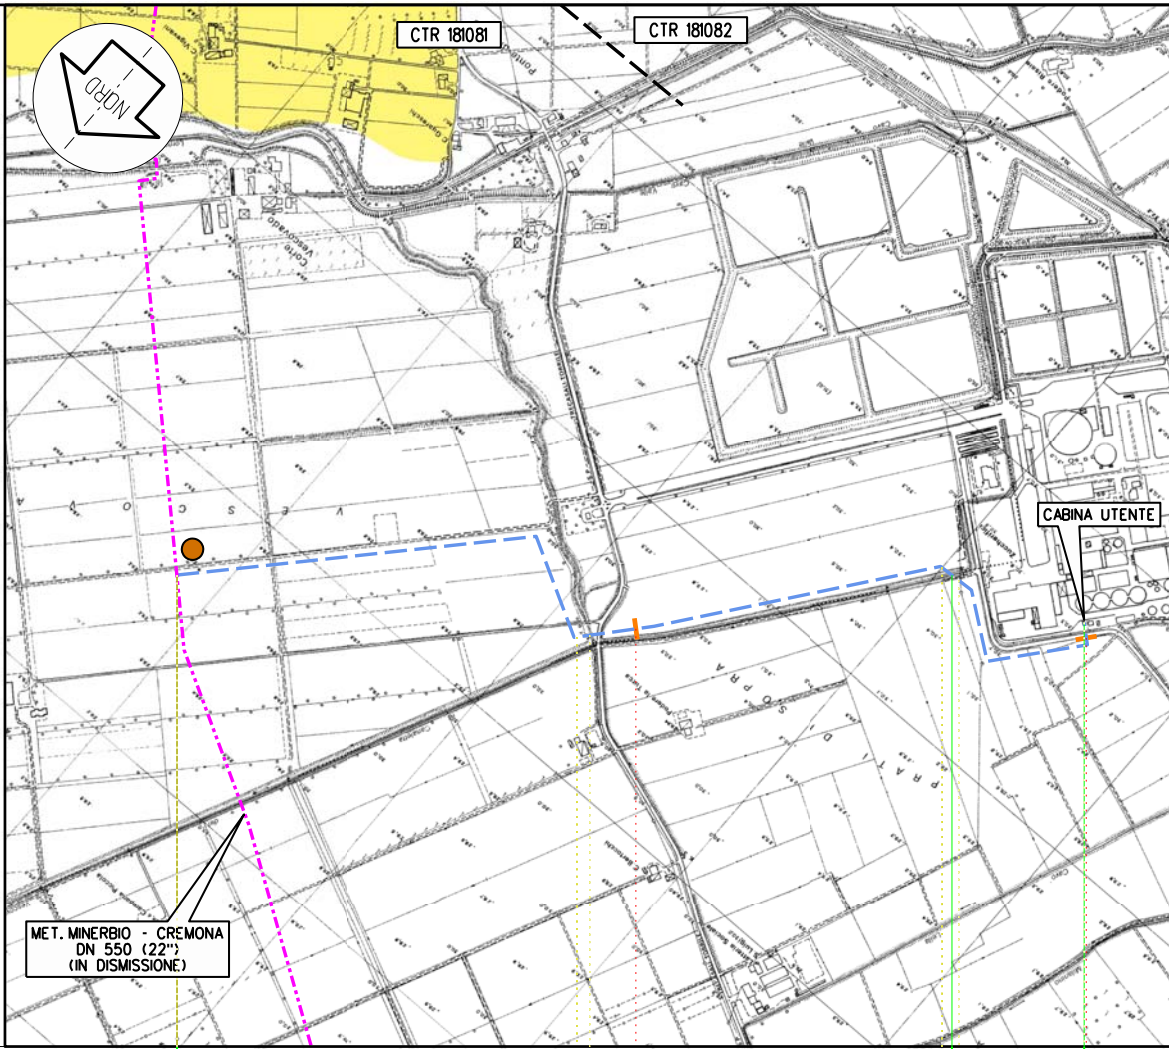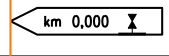

Torriale
PR

Treccasoli

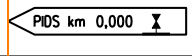


P43

Proprietario
Snam
 Rete Gas
 Progettista
Snamprogetti

METANODOTTO POGGIO RENATICO - CREMONA
 MET. MINERBIO - CREMONA DN 550 (22") IN DISMISSIONE
 ALLACCIAMENTO COM DI NONANTOLA 2° PRESA DN 100 (4")
 ALLACCIAMENTO ERIDANIA ZUCCHERI DN 150 (6")
 PIANO TERRITORIALE DI COORDINAMENTO PROVINCIALE DI PARMA
 CARTA FORESTALE - AMBITI RURALI

DISEGNO LB-D-83215
 Foglio 31 di 33
 REVISIONE 0
 COMMESSA 663300
 SCALA 1:10.000

Tavola
 43/A

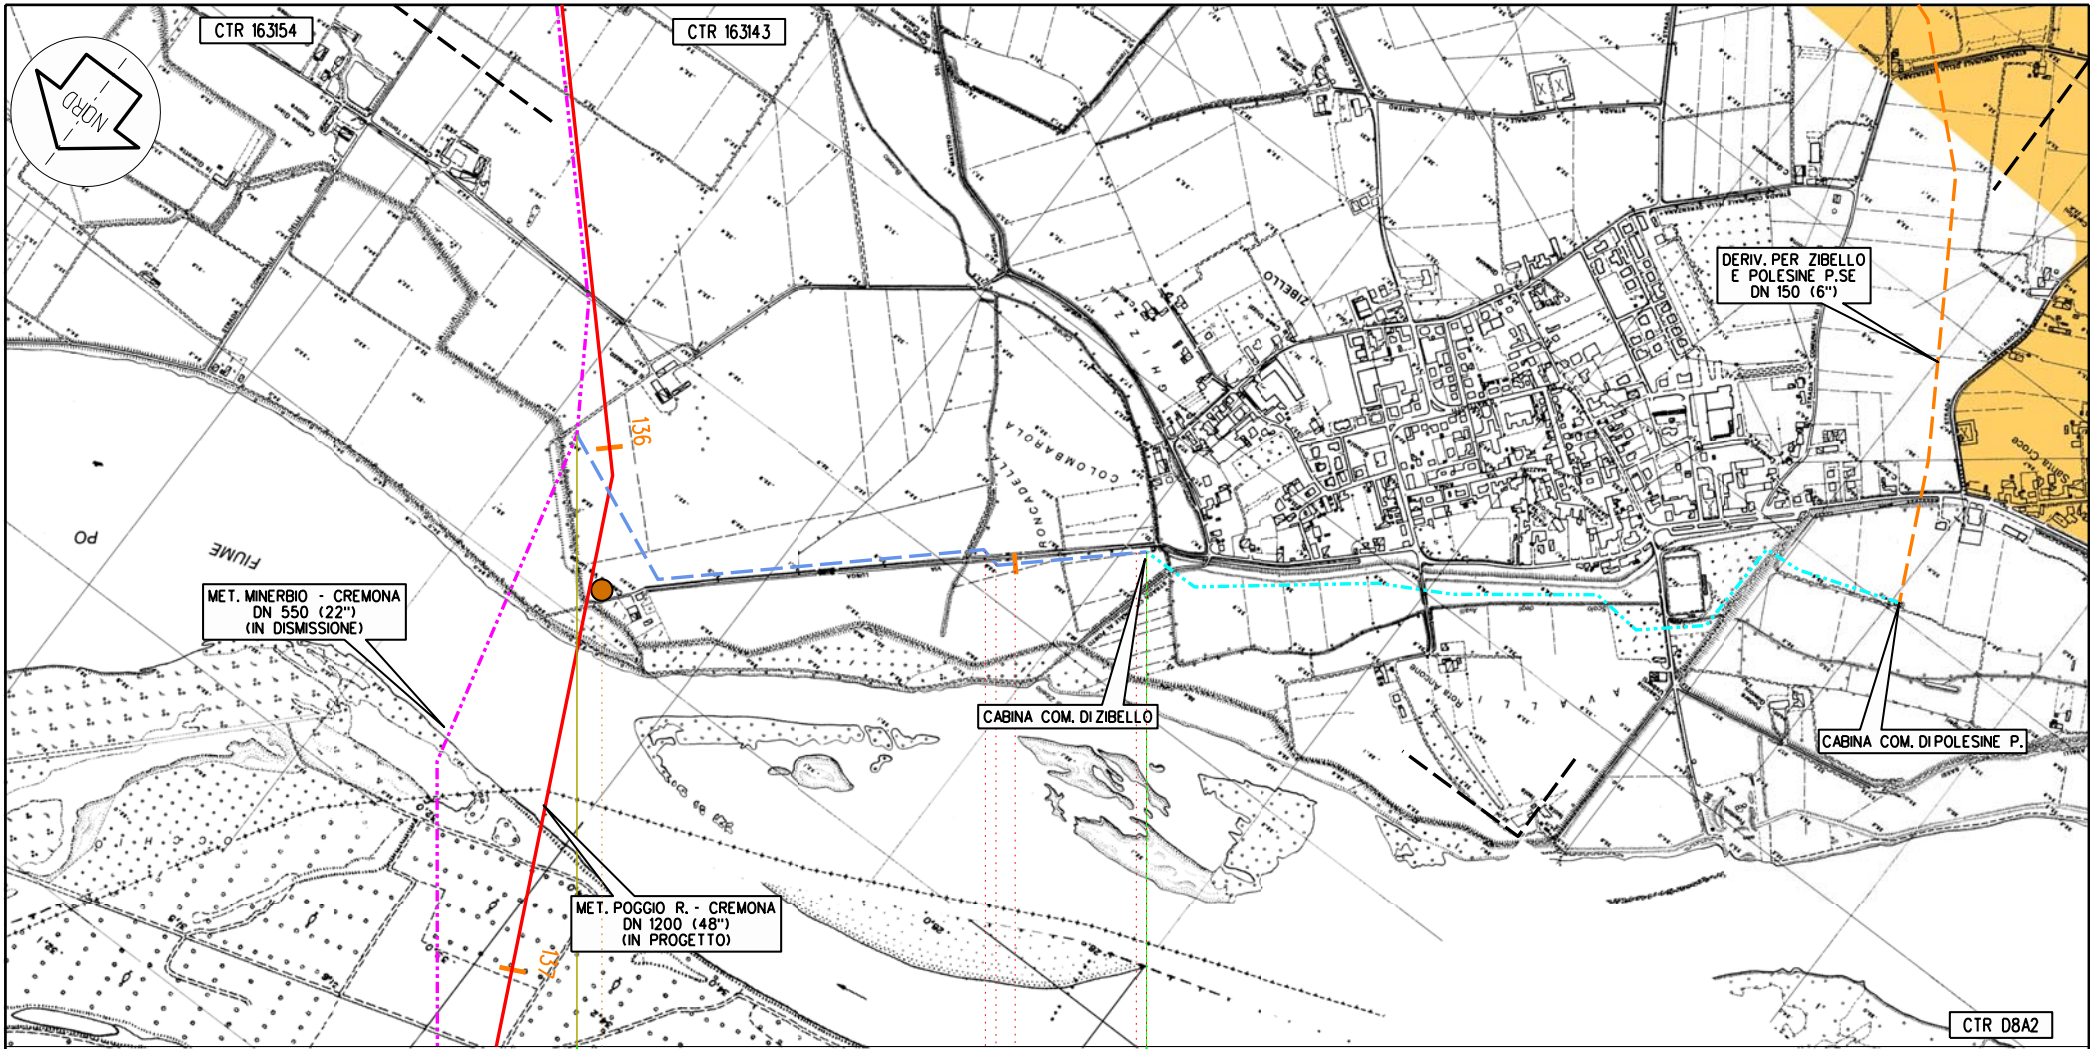

Il presente disegno e' di proprieta' aziendale - La societa' tutelera' i propri diritti termine di legge.

Zibello
PR

km 0,000 1,250 km 1,250

PID n 34 km 0,000

CICI

Proprietario
Snam
Reto Gas
Progettista
Snamprogetti

METANODOTTO POGGIO RENATICO - CREMONA
ALLACCIAMENTO COMUNE DI ZIBELLO E POLESINE
DN 100 (4") P 64 bar
PIANO TERRITORIALE DI COORDINAMENTO PROVINCIALE DI PARMA
CARTA FORESTALE - AMBITI RURALI

Disegno LB-D-83215
Foglio 32 di 33
Revisione 0
Commessa 663300
Scala 1:10.000

Tavola
44/A

