



DESCRIZIONE	CODIFICA
CARATTERISTICHE DEI MATERIALI E SPECIFICHE TECNICHE	RAAA1EVAPCA04GSP001.dwg

## DESCRIZIONE DELLA MODIFICA:

Indicate dimensioni gola saldature.  
Aggiunte dimensioni fazzoletti.

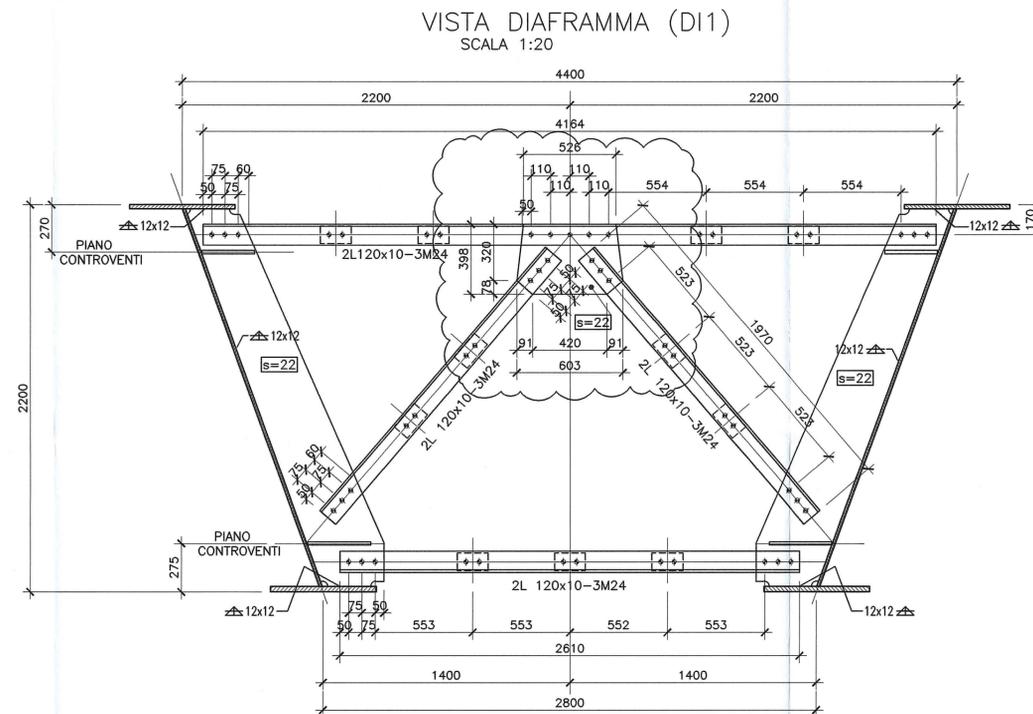

DETTAGLIO  
CALASTRELLI  
SCALA 1:10

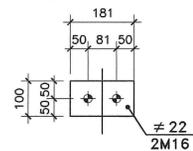

Committente:



**AUTOCAMIONALE DELLA CISA S.p.A.**

Via Camboara 26/A - Frazione Ponte Taro - 43015 NOCETO (PR)

Impresa Esecutrice:



**AUTOSTRADA DELLA CISA A15  
RACCORDO AUTOSTRADALE A15/A22  
CORRIDOIO PLURIMODALE TIRRENO-BRENNERO  
RACCORDO AUTOSTRADALE FRA L' AUTOSTRADA DELLA CISA-FONTEVIVO (PR)  
E L' AUTOSTRADA DEL BRENNERO-NOGAROLE ROCCA (VR). I LOTTO.**

C.U.P. G61B0400060008

C.I.G. 307068161E

## PROGETTO ESECUTIVO

AUTOCAMIONALE DELLA CISA S.p.A.

Il Direttore TIBRE:

Il Responsabile del Procedimento:

Il Presidente:

IMPRESA PIZZAROTTI &amp; C. S.p.A. PIZZAROTTI &amp; C. S.p.A.

Il Direttore Tecnico:

Il Responsabile di Progetto  
Dott. Carlo Bondanelli

Il Geologo:

NA

PROGETTAZIONE DI:



Il Progettista:

Ing. Giovanni Maria Cepparotti  
Ordine degli Ingegneri della Provincia di Roma n. A-27296

Coordinatore per la Sicurezza in fase di Progettazione:

A.T.I. idroesse engineering

MANDATARIA  
MANDANTE  
MANDANTE

Ing. Giovanni Maria Cepparotti

Ordine degli Ingegneri della Provincia di Viterbo n. 392

Consulenza specialistica a cura di:

NA

Progettista  
Ing. Pietro Mazzoli  
Ingegnere PARMA n. 821

Ing. Pietro Mazzoli  
Ingegnere PARMA n. 821  
Ordine degli Ingegneri della Provincia di Parma n. 821

Titolo Elaborato:

**Asse principale  
Cavalcavia**

Cavalcavia P1 svincolo A1 su A15 (strada di accesso Synthesis)  
Carpenteria metallica - Diaframmi di campata

Data Emissione Progetto:

18/03/2014

Scala:

varie

Identif. Elaborato:

NUM. IDENTIFICAZIONE	CODICE COMMESSA	LOTTO	FASE	DATE	AMBITO	DEL. OPERA	NUM. OPERA	PRIME OPERA	TIPO DOC.	NUM. PROGR. DOC.	REVISIONE
	RAAA	1	E	V	AP	CA	04	1	CA	008	B

Rev.	Data	DESCRIZIONE REVISIONE	Redatto	Controllo	Approvato
B	10/10/2014	REVISIONE A SEGUITO ISTRUTTORIA RINA	R. FIORE	G. PIAZZA	MAZZOLI
A	18/02/2014	REMISSIONE PROGETTO ESECUTIVO	A. CANTARELLA	G. PIAZZA	MAZZOLI