


WBS CA04  
CAVALCAVIA P1 SVINCOLO A1 SU A15 (Strada di accesso Synthesis) - L= 113.00m  
SEZIONE LONGITUDINALE

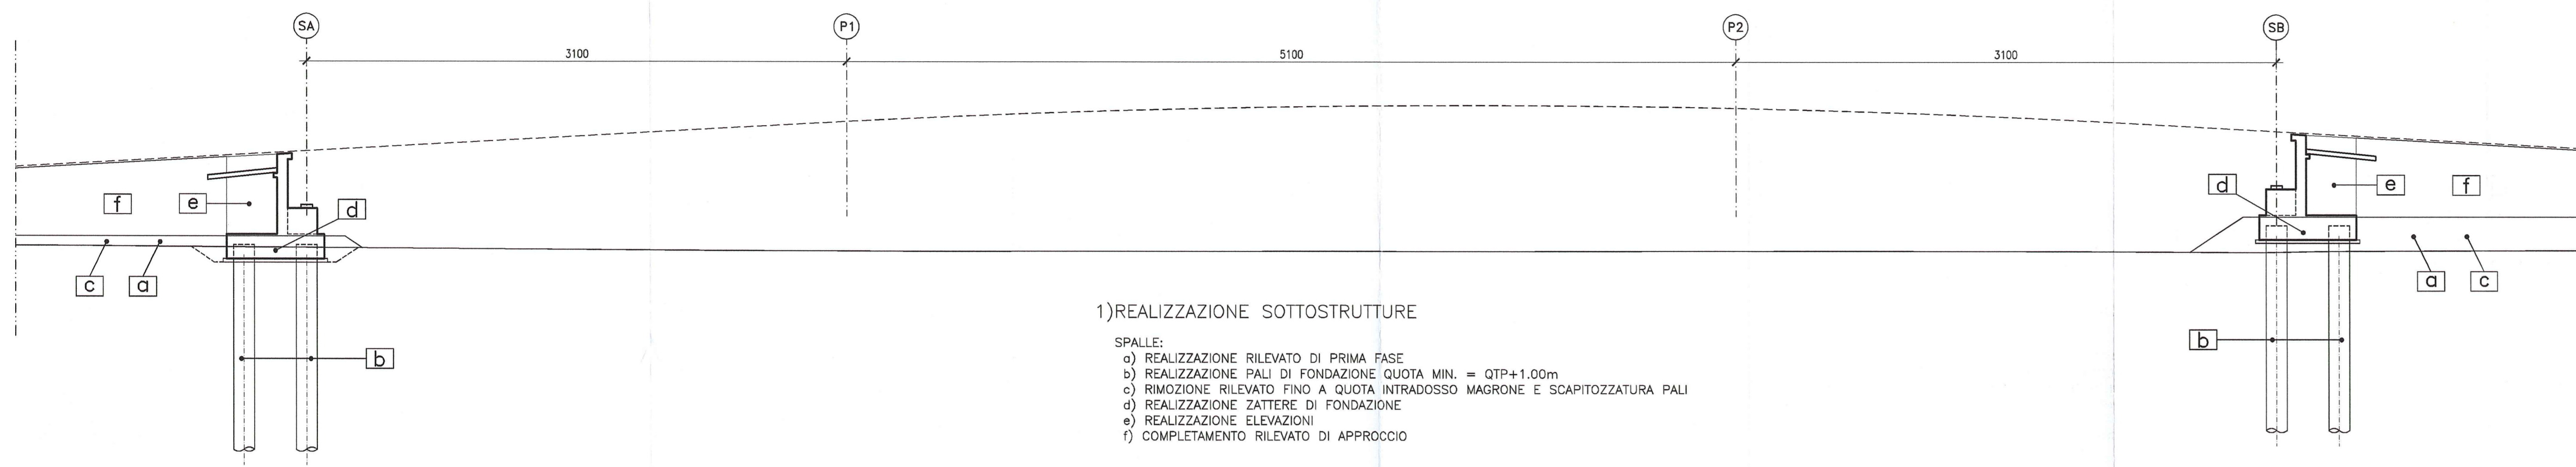

FASE -1

1) REALIZZAZIONE SOTTOSTRUTTURE


- SPALLE:
- a) REALIZZAZIONE RILEVATO DI PRIMA FASE
  - b) REALIZZAZIONE PALI DI FONDAZIONE QUOTA MIN. = QTP+1.00m
  - c) RIMOZIONE RILEVATO FINO A QUOTA INTRADOSSO MAGRONE E SCAPITIZZATURA PALI
  - d) REALIZZAZIONE ZATTERE DI FONDAZIONE
  - e) REALIZZAZIONE ELEVAZIONI
  - f) COMPLETAMENTO RILEVATO DI APPROCCIO



FASE -2

1) REALIZZAZIONE SOTTOSTRUTTURE

- PILE:
- a) REALIZZAZIONE PALI DI FONDAZIONE DA PIANO CAMPAGNA O COMUNQUE NON INFERIORE A 1.50m DA QTP
  - b) SCAVI FINO A QUOTA INTRADOSSO MAGRONE E SCAPITIZZATURA PALI
  - c) REALIZZAZIONE ZATTERE DI FONDAZIONE
  - d) REALIZZAZIONE ELEVAZIONI

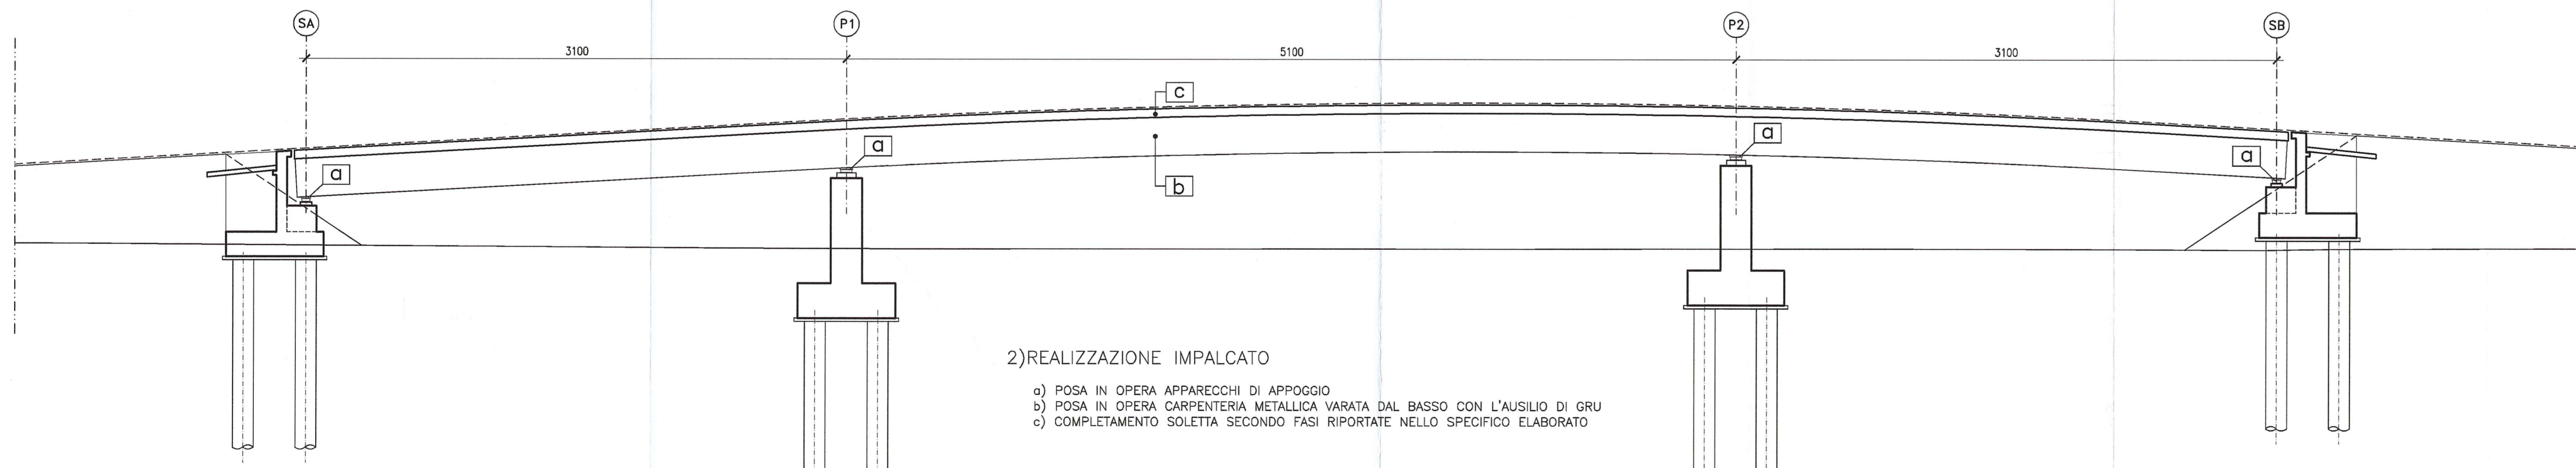

FASE -3

2) REALIZZAZIONE IMPALCATO

- a) POSA IN OPERA APPARECCHI DI APPOGGIO
- b) POSA IN OPERA CARPENTERIA METALLICA VARATA DAL BASSO CON L'AUSILIO DI GRU
- c) COMPLETAMENTO SOLETTA SECONDO FASI RIPORTATE NELLO SPECIFICO ELABORATO

Committente: **AUTOCAMIONALE DELLA CISA S.p.A.**  
Via Camboara 26/A - Frazione Ponte Taro - 43015 NOCETO (PR)

Impresa Esecutrice: **PIZZAROTTI**  
FONDATA NEL 1910

AUTOSTRADA DELLA CISA A15  
RACCORDO AUTOSTRADALE A15/A22  
CORRIDOIO PLURIMODALE TIRRENO-BRENNERO  
RACCORDO AUTOSTRADALE FRA L'AUTOSTRADA DELLA CISA-FONTEVIVO (PR)  
E L'AUTOSTRADA DEL BRENNERO-NOGAROLE ROCCA (VR), I LOTTO.  
C.U.P. G61B04000060008 C.I.G. 307068161E

**PROGETTO ESECUTIVO**

AUTOCAMIONALE DELLA CISA S.p.A.  
Il Direttore TIBRE: *[Signature]* Il Responsabile del Procedimento: *[Signature]* Il Progettista: *[Signature]*

IMPRESA PIZZAROTTI & C. S.p.A. PIZZAROTTI & C. S.p.A.  
Il Direttore Tecnico: *[Signature]* Il Geologo: NA  
Dot. Ing. Luca Bondanelli

PROGETTAZIONE DI: **PIZZAROTTI**  
FONDATA NEL 1910  
Il Progettista: Ing. Giovanni Maria Cepparotti  
Ordine degli Ingegneri della Provincia di Viterbo n. A-27296  
A.T.L.: **idroesse engineering** **ROXSOUL** **VIA**  
MANDATARIA MANDATARIA MANDATARIA  
Coordinatore per la Sicurezza: Ing. Giovanni Maria Cepparotti  
Ordine degli Ingegneri della Provincia di Viterbo n. 392

Consulenza specialistica a cura di: **PIZZAROTTI**  
Il Progettista: Ing. Giovanni Maria Cepparotti  
Impresa PIZZAROTTI & C. S.p.A.  
Ing. Pietro Mazzoli  
Ordine degli Ingegneri della Provincia di Parma n. 221

Titolo Elaborato: **Asse principale  
Cavalcavia  
Cavalcavia P1 svincolo A1 su A15 (strada di accesso Synthesis)  
Fasi costruttive**  
Data Emisione Progetto: 18/03/2014  
Scala: VARIE

NUM. IDENTIFICATIVO	CODICE COMMESSA	LOTTO	FASE	ENTE	AMBITO	CAL. OPERA	NUM. OPERA	PARTE OPERA	TIPO DOC.	NUM. PROGR. DOC.	REVISIONE
	RAAA	1	E	V	AP	CA	04	H	PL	001	A

Rev. Data Descrizione Revisione  
A 18/03/2014 RIEMMISSIONE PROGETTO ESECUTIVO A. CANTARELLA G. PIAZZA MAZZOLI  
Redatto Controllato Approvato