

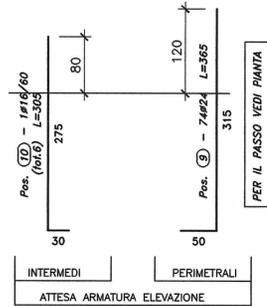
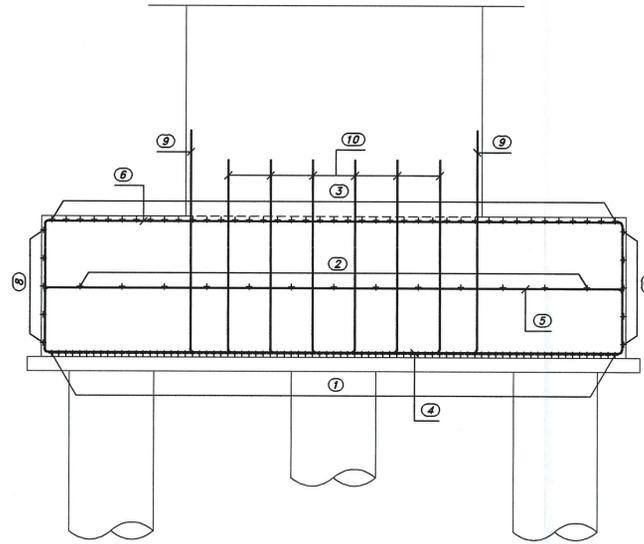




SEZIONE IN DIREZIONE TRASVERSALE
SCALA 1:50

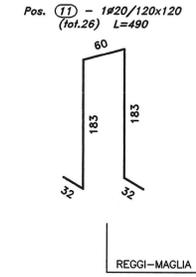


SEZIONE IN DIREZIONE LONGITUDINALE
SCALA 1:50

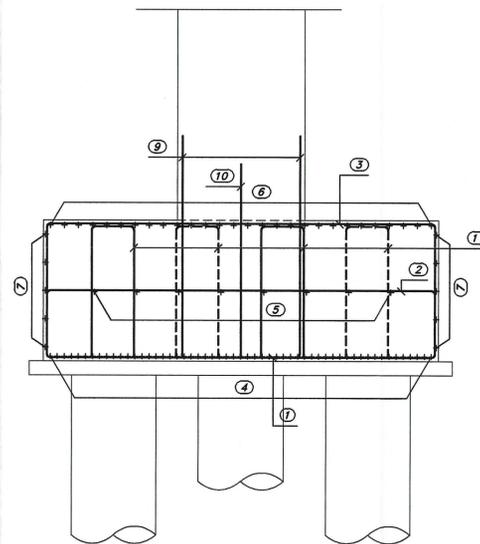



DETTAGLIO PIANTA INTERFERENZA
ARMATURA INFERIORE
CON ARMATURA PALO
SCALA 1:20

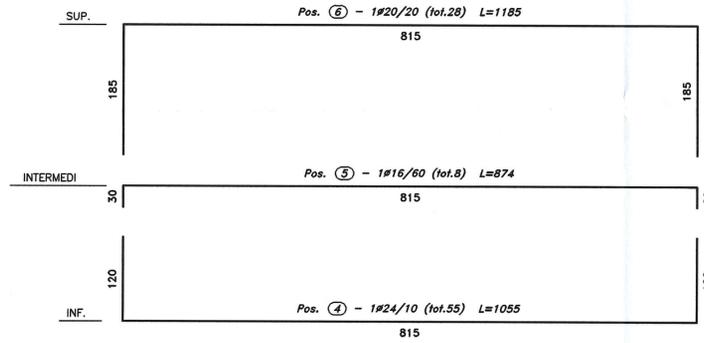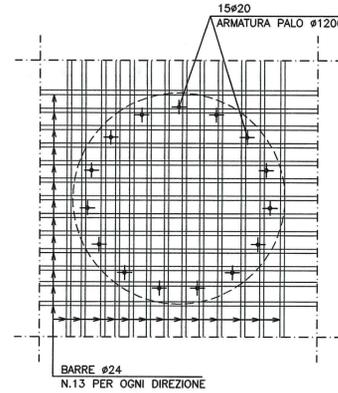

PIANTA FONDAZIONE E SPICCATO
SCALA 1:50

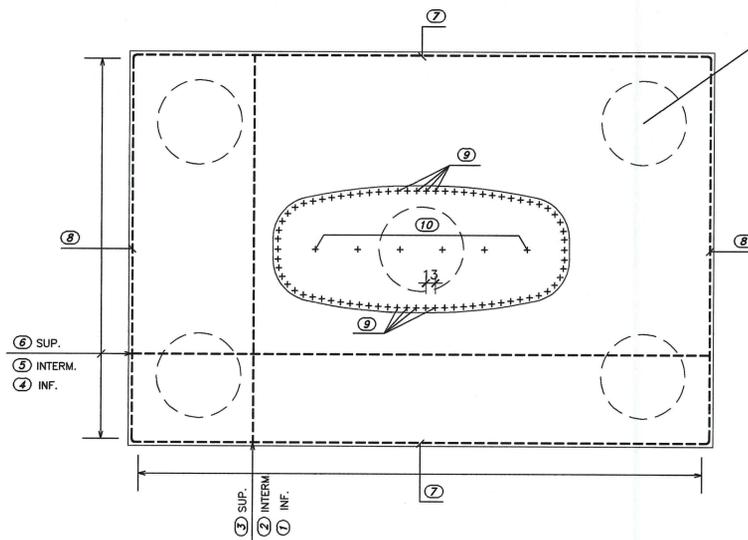

VEDI DETTAGLIO PIANTA INTERFERENZA
ARMATURA INFERIORE
CON ARMATURA PALO

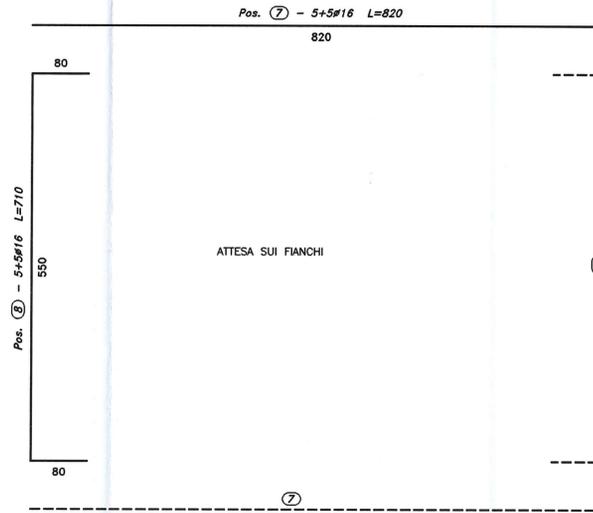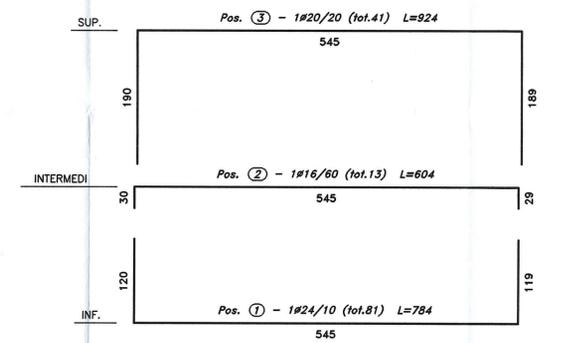

DOCUMENTI DI RIFERIMENTO	
DESCRIZIONE	CODIFICA
CARATTERISTICHE DEI MATERIALI E SPECIFICHE TECNICHE	RAAA1EVAPCA04GSP001.dwg

Committente:
AUTOCAMIONALE DELLA CISA S.p.A.
Via Camboara 26/A - Frazione Ponte Taro - 43015 NOCETO (PR)

Impresa Esecutrice:
PIZZAROTTI
FONDATA NEL 1910

**AUTOSTRADA DELLA CISA A15
RACCORDO AUTOSTRADALE A15/A22
CORRIDOIO PLURIMODALE TIRRENO-BRENNERO
RACCORDO AUTOSTRADALE FRA L' AUTOSTRADA DELLA CISA-FONTEVIVO (PR)
E L' AUTOSTRADA DEL BRENNERO-NOGAROLE ROCCA (VR). I LOTTO.**
C.U.P. G61B0400060008 C.I.G. 307068161E

PROGETTO ESECUTIVO

AUTOCAMIONALE DELLA CISA S.p.A.
Il Direttore TIBRE: _____ Il Responsabile del Procedimento: _____ Il Presidente: _____

IMPRESA PIZZAROTTI & C. S.p.A.
Il Direttore Tecnico: **IMPRESA PIZZAROTTI & C. S.p.A.**
Il Responsabile del Progetto: **Ing. Luca Bondanelli**

Il Geologo: NA

PROGETTAZIONE DI:
PIZZAROTTI
FONDATA NEL 1910

Il Progettista:
Ing. Giovanni Piazza
Ordine degli Ingegneri della Provincia di Roma n. A-27296

Coordinatore per la Sicurezza in fase di Progettazione:
Ing. Giovanni Maria Cepparotti
Ordine degli Ingegneri della Provincia di Parma n. 392

Consulenza specialistica a cura di:
NA

Progettista: **PIZZAROTTI & C. S.p.A.**
Impresa **PIZZAROTTI & C. S.p.A.**
Ingegneri **PIZZAROTTI & C. S.p.A.**
Ordine degli Ingegneri della Provincia di Parma n. 821

Titolo Elaborato: **Asse principale
Cavalcavia**
Cavalcavia P1 svincolo A1 su A15 (strada di accesso Synthesis)
Plinti di fondazione - Pile - Armatura

Data Emissione Progetto: 18/03/2014
Scala: varie

NUO IDENTIFICATIVO	CODICE COMMITTA	LOTTO	FASE	ENCL	AMBITO	CAV. OPERA	NUO OPERA	FASCE OPERA	TIPO DOC.	NUO PROG. DOC.	REVISIONE
	RAAA	1	E	V	AP	CA	04	F	AR	001	A

DESCRIZIONE REVISIONE

Rev.	Data	Redatto	Controllo	Approvato
A	18/03/2014	RIEMMISSIONE PROGETTO ESECUTIVO	A. CANTARELLA	G. PIAZZA