



DESCRIZIONE	CODIFICA
CARATTERISTICHE DEI MATERIALI E SPECIFICHE TECNICHE	RAAA1EVAPCA05GSP001.dwg


DESCRIZIONE DELLA MODIFICA:  
Revisione generale

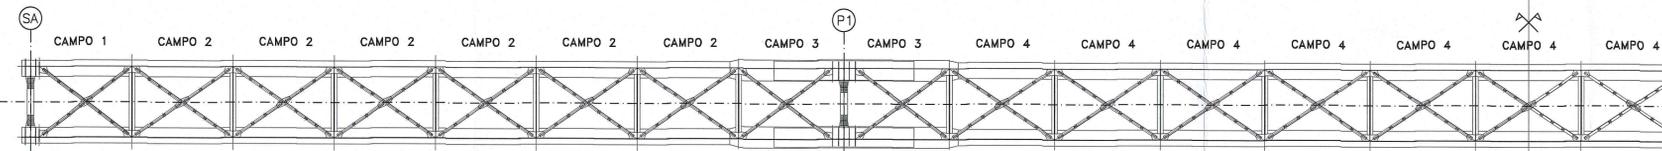


CONTROVENTI CAMPO 1  
SCALA 1:50

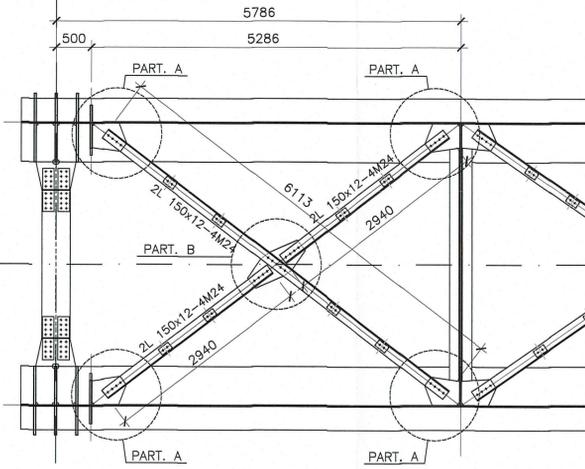


CONTROVENTI CAMPO 2  
SCALA 1:50

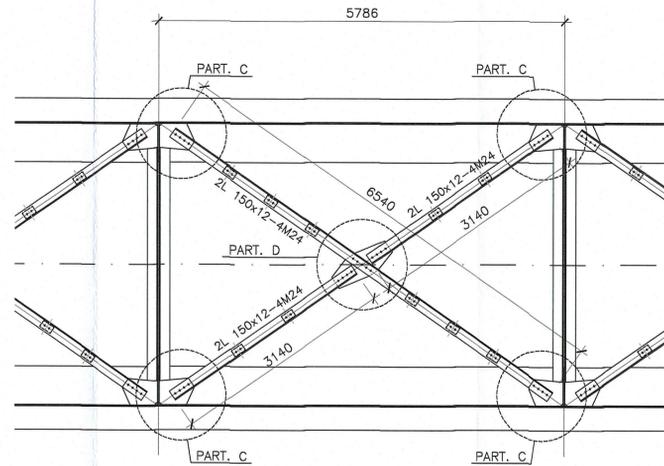


PARTICOLARE A  
SCALA 1:10

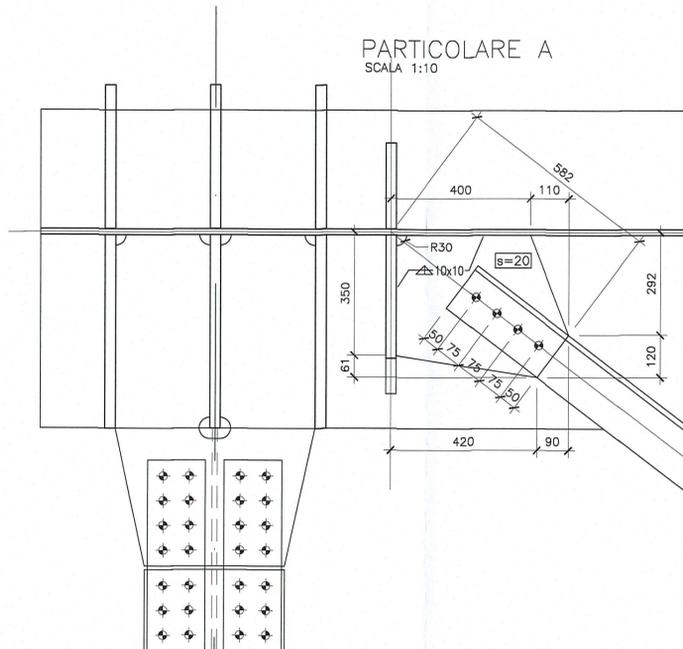


PARTICOLARE C  
SCALA 1:10

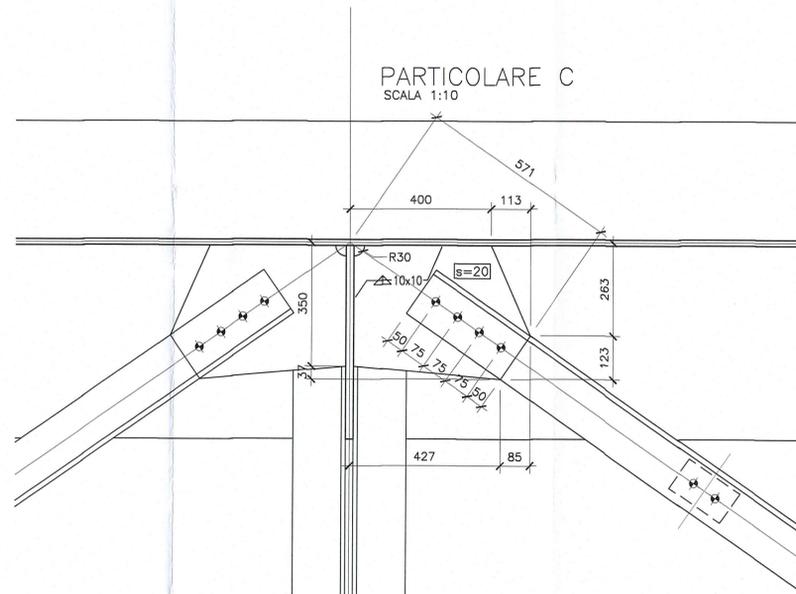


PARTICOLARE B  
SCALA 1:10

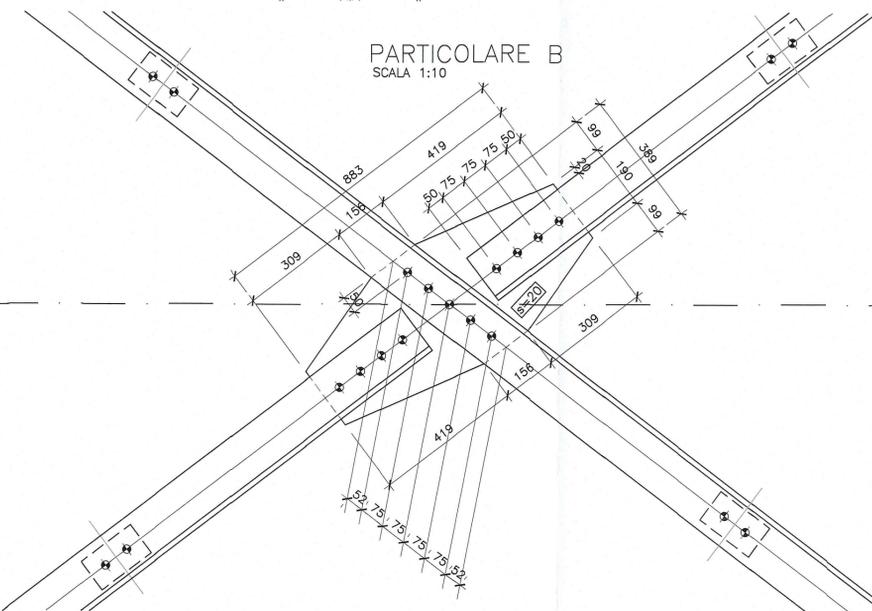

DETTAGLIO CALASTRELLI  
SCALA 1:10

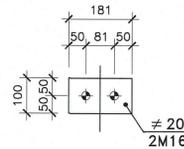

PARTICOLARE D  
SCALA 1:10

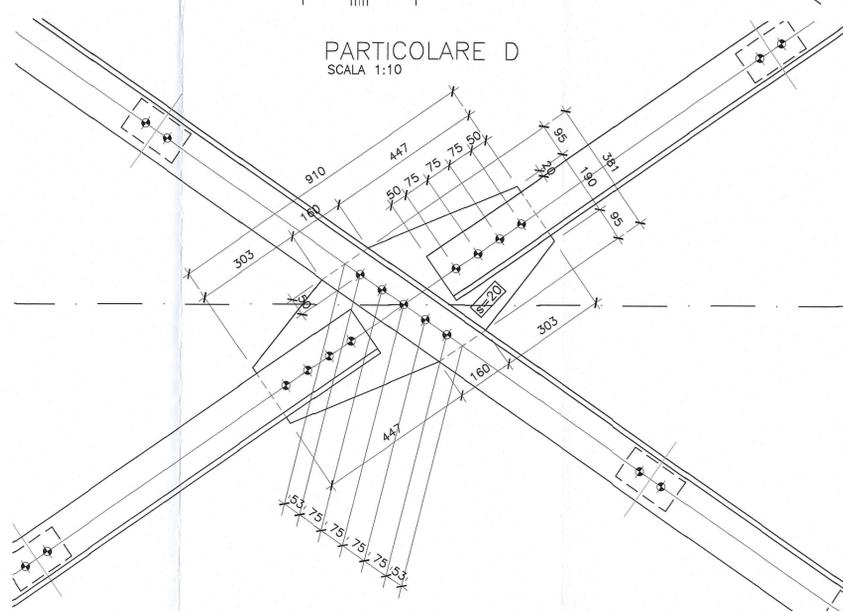

Committente: **AUTOCAMIONALE DELLA CISA S.p.A.**  
Via Camboara 26/A - Frazione Ponte Taro - 43015 NOCETO (PR)

Impresa Esecutrice: **PIZZAROTTI**  
FONDATA NEL 1910

AUTOSTRADA DELLA CISA A15  
RACCORDO AUTOSTRADALE A15/A22  
CORRIDOIO PLURIMODALE TIRRENO-BRENNERO  
RACCORDO AUTOSTRADALE FRA L' AUTOSTRADA DELLA CISA-FONTEVIVO (PR)  
E L' AUTOSTRADA DEL BRENNERO-NOGAROLE ROCCA (VR). I LOTTO.  
C.U.P. G61B04000060008 C.I.G. 307068161E

**PROGETTO ESECUTIVO**

AUTOCAMIONALE DELLA CISA S.p.A.  
Il Direttore TIRE: *[Signature]* Il Responsabile Procedimento: *[Signature]* Il Progettista: *[Signature]*

IMPRESA PIZZAROTTI **BRESA PIZZAROTTI & C. S.p.A.**  
Il Direttore Tecnico: *Il Responsabile di Progetto*  
*Dot. Ing. Luca Bondanelli*

Il Geologo: NA

PROGETTAZIONE DI: **PIZZAROTTI**  
FONDATA NEL 1910

Il Progettista:  
Ing. Giovanni Piazza  
Ordine degli Ingegneri della Provincia di Roma n. A-2729

A.T.I.: **idrosse engineering** **ROCKSOIL** **VIA**  
MANDATARIA MANDANTE MANDATARIE S.r.l.

Il Coordinatore per la Sicurezza in fase di Progettazione:  
Ing. Giovanni Maria Cepparotti  
Ordine degli Ingegneri della Provincia di Viterbo n. 392

Consulenza specialistica a cura di:  
NA

Progettista Responsabile Integrazione Prestazioni Specialistiche:  
Impresa Pizzarotti & C. S.p.A. **PIETRO MAZZOLI**  
Ing. Pietro Mazzoli  
Ordine degli Ingegneri della Provincia di Parma n. 820

Titolo Elaborato: **Asse principale**  
**Cavalcavia**  
Cavalcavia P2 sulla S.P. 10 di Cremona  
Carpenteria metallica - Controventi inferiori - Tav. 1/2

Data Emissione Progetto: 18/03/2014  
Scala: varie

N.RO IDENTIFICATIVO	CODICE COMMESSA	LOTTO	FASE	ENTE	AMBITO	CAT. OPERA	N.RO OPERA	PART. OPERA	TIPO DOC.	N.RO PROSP. DOC.	REVISIONE
	RAAA	1	E	V	AP	CA	05	1	CA	003	B

Rev.	Data	DESCRIZIONE REVISIONE	Redatto	Controlato	Approvato
B	10/10/2014	REVISIONE A SEGUITO ISTRUTTORIA RINA	R. FIORE	G. PIAZZA	MAZZOLI
A	18/06/2014	REMISSIONE PROGETTO ESECUTIVO	A. CANTARELLA	G. PIAZZA	MAZZOLI