



VISTA DIAFRAMMA (D11)
SCALA 1:20

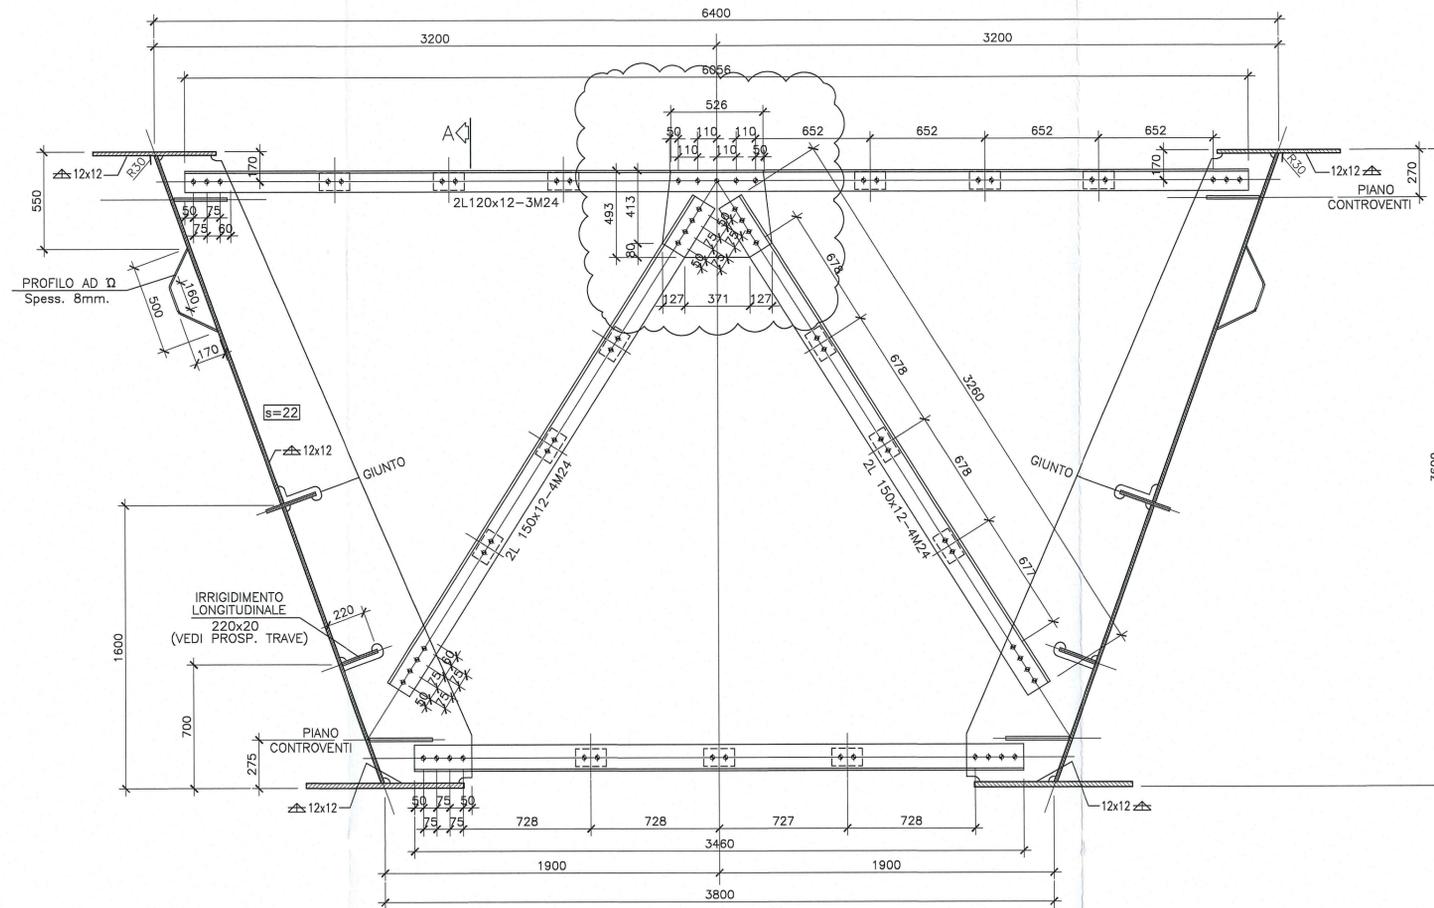


DETTAGLIO CALASTRELLI
SCALA 1:10

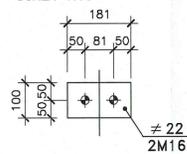


DETTAGLIO GIUNTO IRRIGIDIMENTO VERTICALE

- PARTICOLARE A -
- Particolare saldatura a parziale penetrazione per giunto irrigid. in opera

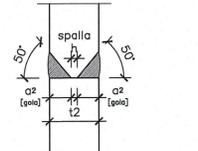

I cordoni di saldatura devono avere sezioni di gola a2 soddisfacenti la seguente limitazione:
-t2 ≤ 2*a2
il lato h deve essere pari a:
-h = minimo [3 mm; 2/5]

SEZIONE
SCALA 1:10

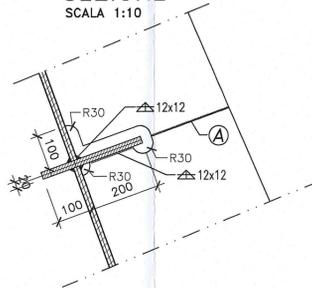

DOCUMENTI DI RIFERIMENTO	
DESCRIZIONE	CODIFICA	
CARATTERISTICHE DEI MATERIALI E SPECIFICHE TECNICHE	RAAA1EVAPCA05GSP001.dwg	
DESCRIZIONE DELLA MODIFICA: Aggiunte dimensioni fazzoletti.	
<p>Committente: AUTOCAMIONALE DELLA CISA S.p.A. Via Camboara 26/A - Frazione Ponte Taro - 43015 NOCETO (PR)</p> <p>Impresa Esecutrice: PIZZAROTTI FONDATA NEL 1910</p> <p>AUTOSTRADA DELLA CISA A15 RACCORDO AUTOSTRADALE A15/A22 CORRIDOIO PLURIMODALE TIRRENO-BRENNERO RACCORDO AUTOSTRADALE FRA L' AUTOSTRADA DELLA CISA-FONTEVIVO (PR) E L' AUTOSTRADA DEL BRENNERO-NOGAROLE ROCCA (VR). I LOTTO. C.U.P. G61B0400060008 C.I.G. 307068161E</p> <p>PROGETTO ESECUTIVO</p> <p>AUTOCAMIONALE DELLA CISA S.p.A. Il Direttore TIBRE: _____ Il Responsabile del Procedimento: _____ Il Presidente: _____</p> <p>IMPRESA PIZZAROTTI & C. S.p.A. Il Direttore Tecnico: Il Responsabile di Progetto Dot. Ing. Luca Bondanelli</p> <p>Il Geologo: NA</p> <p>PROGETTAZIONE DI: PIZZAROTTI FONDATA NEL 1910</p> <p>A.T.I.: idrosse engineering ROKSOUL S.p.A. VIA MANDIPIZZA MANDIPIZZA MANDIPIZZA</p> <p>Il Progettista: Ing. Giovanni Piazza Ordine degli Ingegneri della Provincia di Roma n. A-2723</p> <p>Coordinatore per la Sicurezza in fase di Progettazione: Ing. Giovanni Maria Cepparotti Ordine degli Ingegneri della Provincia di Viterbo n. 392</p> <p>Consulenza specialistica a cura di: NA</p> <p>Progettista Responsabile Integrazione Progettazioni Specialistiche: Impresa Pizzarotti & C. S.p.A. Ing. Pietro Mazzoli Ordine degli Ingegneri della Provincia di Parma n. 821</p> <p>Titolo Elaborato: Asse principale Cavalcavia Cavalcavia P2 sulla S.P. 10 di Cremona Carpenteria metallica - Diaframmi di campata</p> <p>Data Emissione Progetto: 18/03/2014 Scala: varie</p> <p>Identif. Elaborato:</p> <table border="1"> <thead> <tr> <th>N.RO IDENTIFICATIVO</th> <th>CODICE COMMESSA</th> <th>LOTTO</th> <th>FASE</th> <th>ENTE</th> <th>AMBITO</th> <th>CAT. OPERA</th> <th>N.RO OPERA</th> <th>PARTE OPERA</th> <th>TIPO DOC.</th> <th>N.RO PROG. DOC.</th> <th>REVISIONE</th> </tr> </thead> <tbody> <tr> <td></td> <td>RAAA</td> <td>1</td> <td>E</td> <td>V</td> <td>AP</td> <td>CA</td> <td>05</td> <td>I</td> <td>CA</td> <td>008</td> <td>B</td> </tr> </tbody> </table> <p> <table border="1"> <thead> <tr> <th>Rev.</th> <th>Data</th> <th>DESCRIZIONE REVISIONE</th> <th>Redatto</th> <th>Controllo</th> <th>Approvato</th> </tr> </thead> <tbody> <tr> <td>B</td> <td>10/10/2014</td> <td>REVISIONE A SEGUITO ISTRUTTORIA RINA</td> <td>R. FIORE</td> <td>G. PIAZZA</td> <td>MAZZOLI</td> </tr> <tr> <td>A</td> <td>18/06/2014</td> <td>REMISSIONE PROGETTO ESECUTIVO</td> <td>A. CANTARELLA</td> <td>G. PIAZZA</td> <td>MAZZOLI</td> </tr> </tbody> </table> </p>		N.RO IDENTIFICATIVO	CODICE COMMESSA	LOTTO	FASE	ENTE	AMBITO	CAT. OPERA	N.RO OPERA	PARTE OPERA	TIPO DOC.	N.RO PROG. DOC.	REVISIONE		RAAA	1	E	V	AP	CA	05	I	CA	008	B	Rev.	Data	DESCRIZIONE REVISIONE	Redatto	Controllo	Approvato	B	10/10/2014	REVISIONE A SEGUITO ISTRUTTORIA RINA	R. FIORE	G. PIAZZA	MAZZOLI	A	18/06/2014	REMISSIONE PROGETTO ESECUTIVO	A. CANTARELLA	G. PIAZZA	MAZZOLI
N.RO IDENTIFICATIVO	CODICE COMMESSA	LOTTO	FASE	ENTE	AMBITO	CAT. OPERA	N.RO OPERA	PARTE OPERA	TIPO DOC.	N.RO PROG. DOC.	REVISIONE																																
	RAAA	1	E	V	AP	CA	05	I	CA	008	B																																
Rev.	Data	DESCRIZIONE REVISIONE	Redatto	Controllo	Approvato																																						
B	10/10/2014	REVISIONE A SEGUITO ISTRUTTORIA RINA	R. FIORE	G. PIAZZA	MAZZOLI																																						
A	18/06/2014	REMISSIONE PROGETTO ESECUTIVO	A. CANTARELLA	G. PIAZZA	MAZZOLI																																						