

COROGRAFIA

Rev.	DATA	DESCRIZIONE	ELABORATO	VERIFICATO	APPROVATO
1	30/05/2008	AGGIORNATO CON VARIANTI	SCIOSCIA	CASATI	SCIOSCI
0	31/10/2006	EMISSIONE	SERAFINI	CASATI	SCIOSCI

 Snam Rete Gas	PROGETTISTA  Snamprogetti	COMMESSA	UNITA'
		663300	10
METANODOTTO POGGIO RENATICO - CREMONA DN 1200 (48") P 75 bar		DISEGNO	
		LB-D-83201	
TRACCIATO DI PROGETTO		REVISIONE	1
		FG. 1	DI 25
		SCALA	1:10.000

Il presente disegno e' di proprieta' aziendale - La societa' tutelera' i propri diritti a termine di legge.







Metanodotti in progetto

MET. POGGIO RENATICO - CREMONA DN 1200 (48") - Tavola 1- 41
 MET. ALLACCIAMENTO COMUNE DI MINERBIO DN 100 (4") - Tavola 42
 MET. ALLACCIAMENTO COMUNE SALA BOLOGNESE DN 150 (6") - Tavola 8
 MET. ALLACCIAMENTO COMUNE DI NONANTOLA 2° PRESA DN 100 (4") - Tavola 43
 MET. COLLEGAMENTO C.NA BARBIERI - DERIVAZIONE PER SOLIERA DN 250 (10") - Tavola 44 - 45
 MET. PROLUNGAMENTO ALL. MET. S. SALVO DI CORREGGIO DN 100 (4") - Tavola 46
 MET. ALLACCIAMENTO AL COMUNE DI MEZZANI DN 100 (4") - Tavola 30
 MET. COLLEGAMENTO SCOFONE - TORRILE - ATTRAV. F. PARMA DN 200 (8") - Tavola 47 - 49
 MET. ALLACCIAMENTO COMUNE DI ROCCABIANCA DN 100 (4") - Tavola 35
 MET. DERIVAZIONE PER ZIBELLO E POLESINE P.SE DN 150 (6") - Tavola 50 - 51
 MET. ALL. AEM CREMONA 6° PRESA DN 150 (6") - Tavola 52
 MET. COLLEGAMENTO PER SISSA E S. SECONDO PARMENSE - Tavola 53
 MET. COLLEGAMENTO A IND. FLEUR DUCALE - Tavola 54

Metanodotti in dismissione

MET. MINERBIO - CREMONA DN 550 (25") Tavola 1/A - 41/A
 MET. RAVENNA - MINERBIO DN 750 (30") - Tavola 42/A
 MET. SELVA - MINERBIO DN 400 (16") - Tavola 42/A
 MET. ALLACCIAMENTO COMUNE SALA BOLOGNESE 1° presa DN 80 (3") - Tavola 6/A
 MET. ALLACCIAMENTO COMUNE SALA BOLOGNESE 2° presa DN 150 (6") - Tavola 6/A
 MET. ALL. MET. S. SALVO DI CORREGGIO DN 100 (4") - Tavola 19/A
 MET. ALLACCIAMENTO COMUNE DI NONANTOLA 2° PRESA DN 100 (4") - Tavola 43/A
 MET. ALLACCIAMENTO ERIDANIA ZUCCHERI DN 150 (6") - Tavola 43/A
 MET. ALLACCIAMENTO AL COMUNE DI ROCCABIANCA DN 80 (3") - Tavola 35/A
 MET. ALLACCIAMENTO AI COMUNI DI ZIBELLO E DI POLESINE P.se DN 100 (4") - Tavola 44/A
 MET. ALLACCIAMENTO AL COMUNE DI CREMONA 6° presa DN 80 (3") - Tavola 45/A
 MET. ALLACCIAMENTO FLUER DUCALE DN 80 (3") - Tavola 46/A









LEGENDA LINEE METANODOTTI

-  MET. POGGIO RENATICO CREMONA DN 1200 (48") IN PROGETTO
-  MET. MINERBIO - CREMONA DN 550 (25") IN DISMISSIONE
-  MET. MINERBIO - CREMONA DN 550 (25") MANTENUTO IN ESERCIZIO
-  ALLACCIAMENTI IN PROGETTO
-  CONDOTTE ESISTENTI IN DISMISSIONE
-  ALTRE CONDOTTE IN ESERCIZIO

- PIANIMETRIA**
-  IMPIANTI IN PROGETTO
 -  IMPIANTI ESISTENTI
 -  PUNTO DI INTERCETTAZIONE DI LINEA (PIL)
 -  PUNTO DI INTERCETTAZIONE DI DERIVAZIONE IMPORTANTE (PIDI)
 -  PUNTO DI INTERCONNESSIONE E STACCO BY PASS (PISB)
 -  PUNTO DI INTERCETTAZIONE CON DISCAGGIO DI ALLACCIAMENTO (PIDA)
 -  PUNTO DI INTERCETTAZIONE DI DERIVAZIONE SEMPLICE (PIDS)
 -  SEGNA PIG
 -  GIUNTO ISOLANTE
 -  CABINA DI RIDUZIONE
 -  PUNTO DI LANCIO E RICEVIMENTO PIG
 -  MICROTUNNEL C.A. / ACCIAIO
 -  TOC

LEGENDA OPERE ACCESSORIE

-  Pista provvisoria di passaggio
-  Adeguamento strade esistenti
-  Strada di accesso agli impianti
- INFRASTRUTTURE PROVVISORIE**
-  Piazzole stoccaggio tubazioni
-  Depositi temporanei


COMUNI	
PROVINCIE	
PROGRESSIVE CHILOMETRICHE	
LIMITI DI TRONCO	
PUNTI IMPIANTISTICI	
PISTE PROVVISORIE  ADEGUAMENTI  STRADE DI ACCESSO 	DATI DI PROGETTO
DEPOSITI TEMPORANEI  PIAZZOLE STOCCAGGIO TUBAZIONI 	
ALLARGAMENTO FASCIA DI LAVORO 	
OPERE CIVILI  Trasversali  Longitudinali	

Proprietario
Snam
 Rete Gas
 Progettista
Snamprogetti

METANODOTTO
POGGIO RENATICO - CREMONA

TRACCIATO DI PROGETTO

DISEGNO **LB-D-83201**
 Foglio **2 di 25**
 REVISIONE **1**
 COMMESSA **663300**
 SCALA **1:10.000**

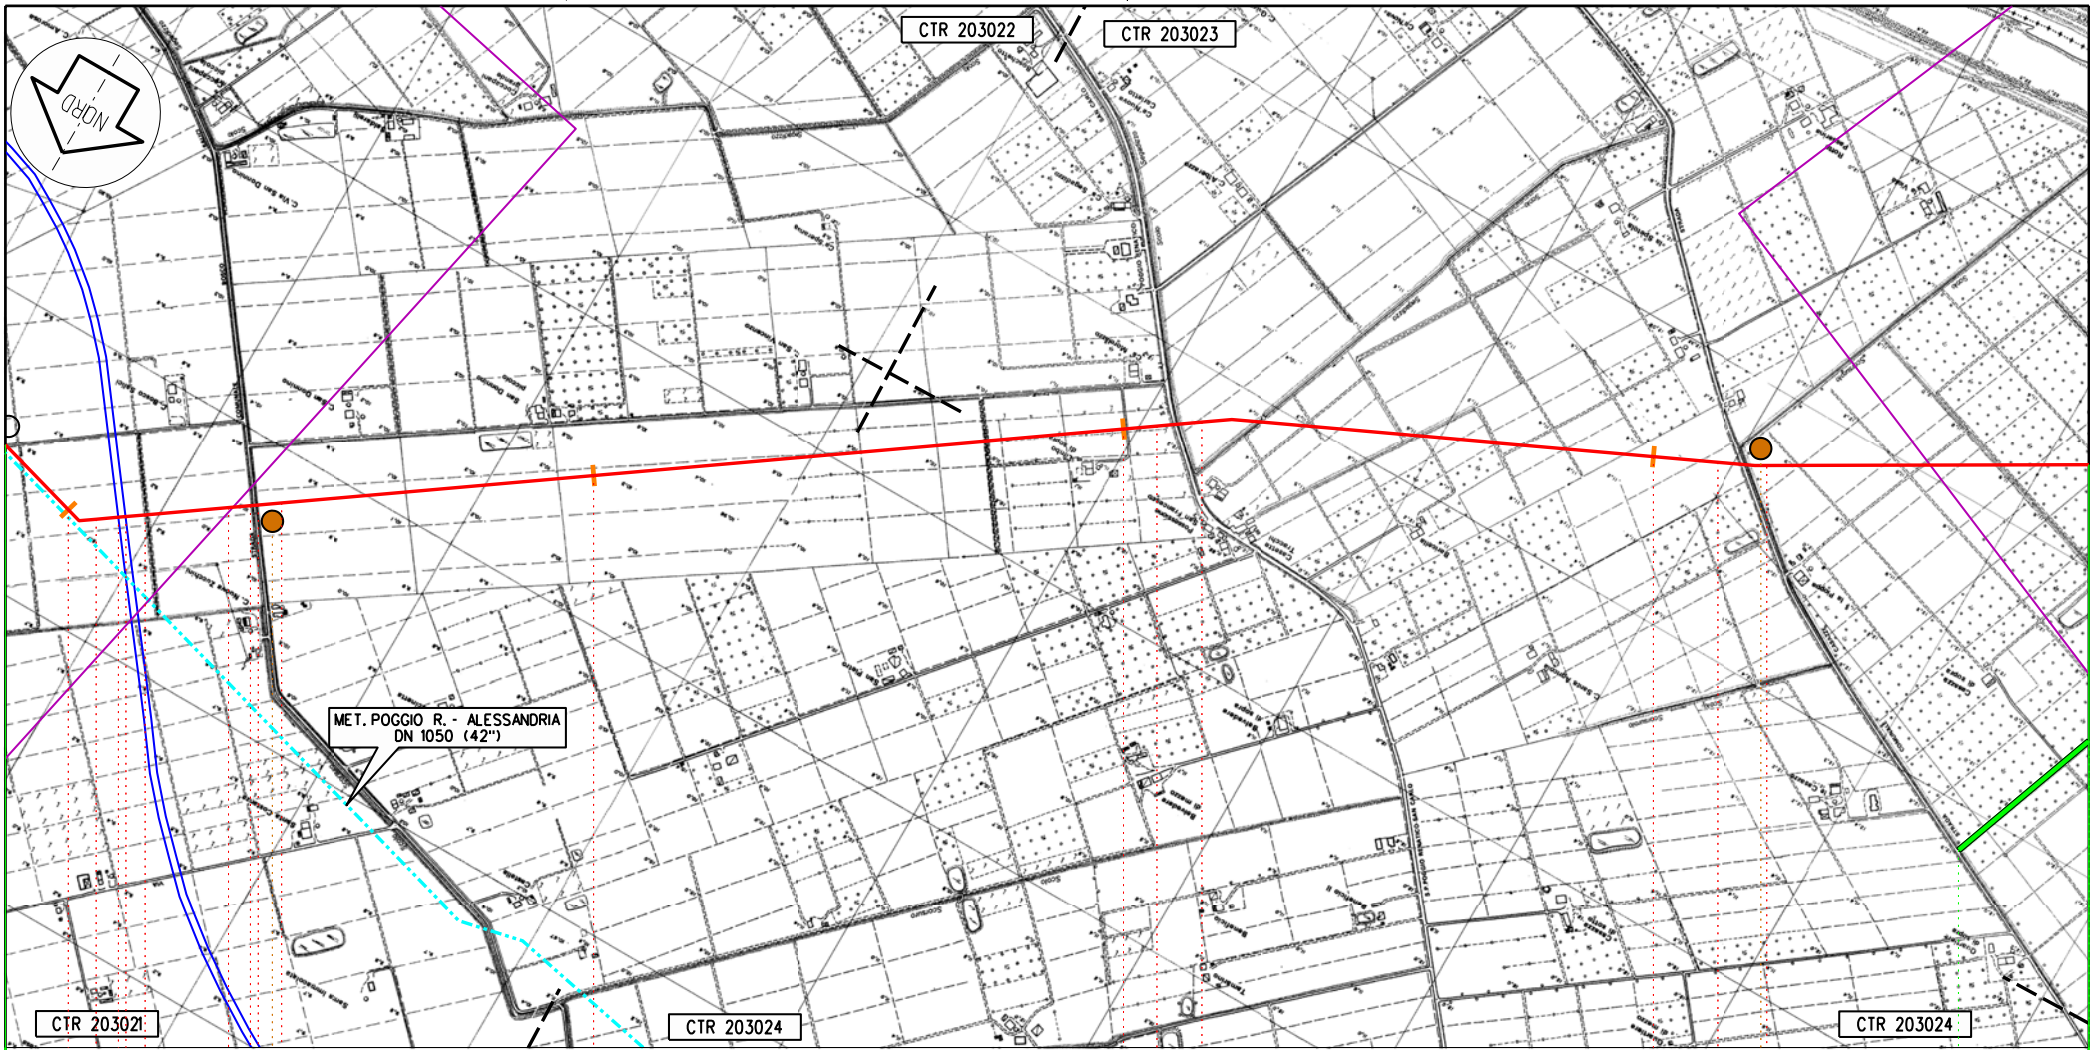

Il presente disegno e' di proprieta' aziendale - La societa' tutelera' i propri diritti a termine di legge.

Poggio Renatico

FE

3

4

5

6

149,460
POGGIO RENATICO - CREMONA

C5

C6


Proprietario
Snam
Rete Gas
Progettista
Snamprogetti

METANODOTTO
POGGIO RENATICO - CREMONA

TRACCIATO DI PROGETTO

DISEGNO LB-D-83201
Foglio 4 di 25
REVISIONE 1
COMMESSA 663300
SCALA 1:10.000

Tavola
2

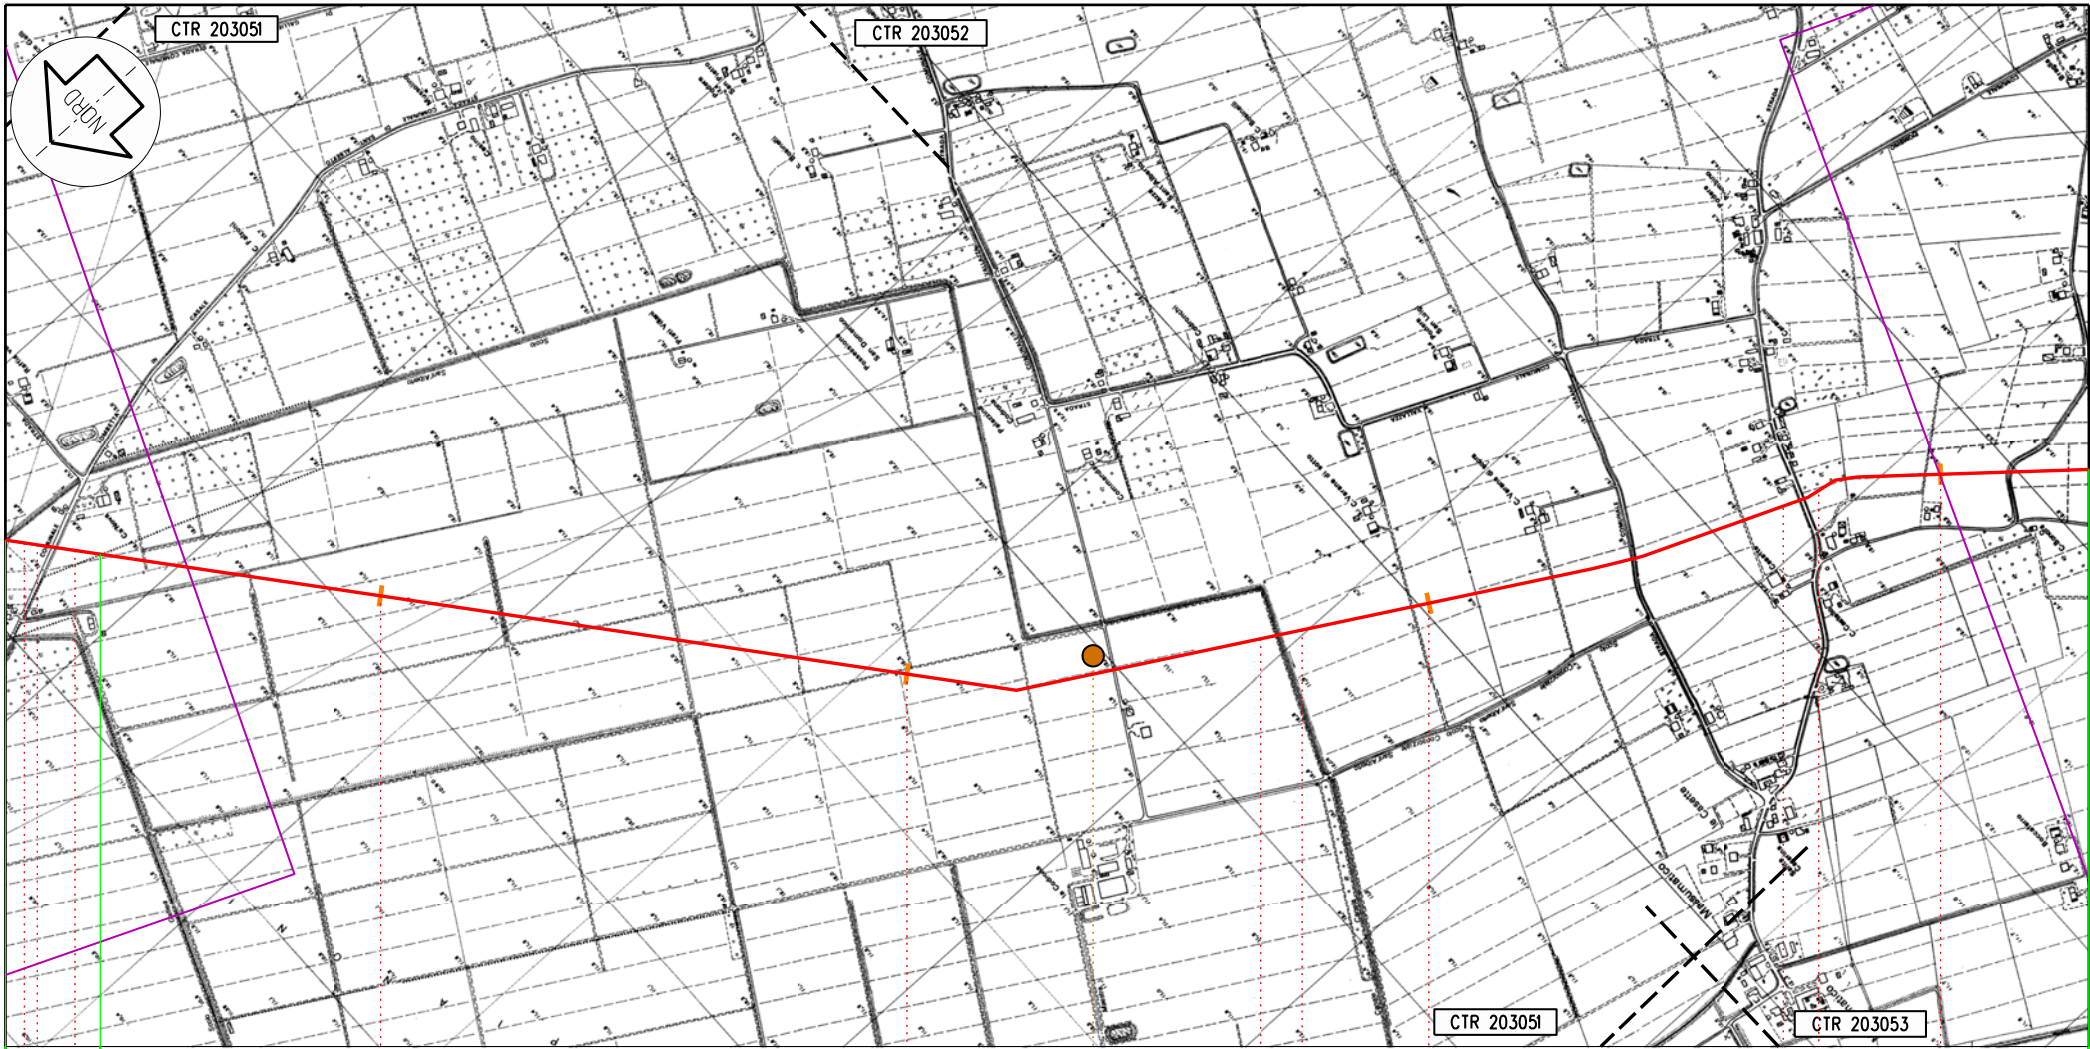

Galliera

S. Pietro in Cosale

BO

11

12

13

14

149,460
POGGIO RENATICO - CREMONA

C10

Proprietario
Snam
Rete Gas
Progettista
Snamprogetti

METANODOTTO
POGGIO RENATICO - CREMONA


TRACCIATO DI PROGETTO

DISEGNO LB-D-83201
Foglio 6 di 25
REVISIONE 1
COMMESSA 663300
SCALA 1:10.000

Tavola

4

Il presente disegno e' di proprieta' aziendale - La societa' tutelera' i propri diritti termine di legge.

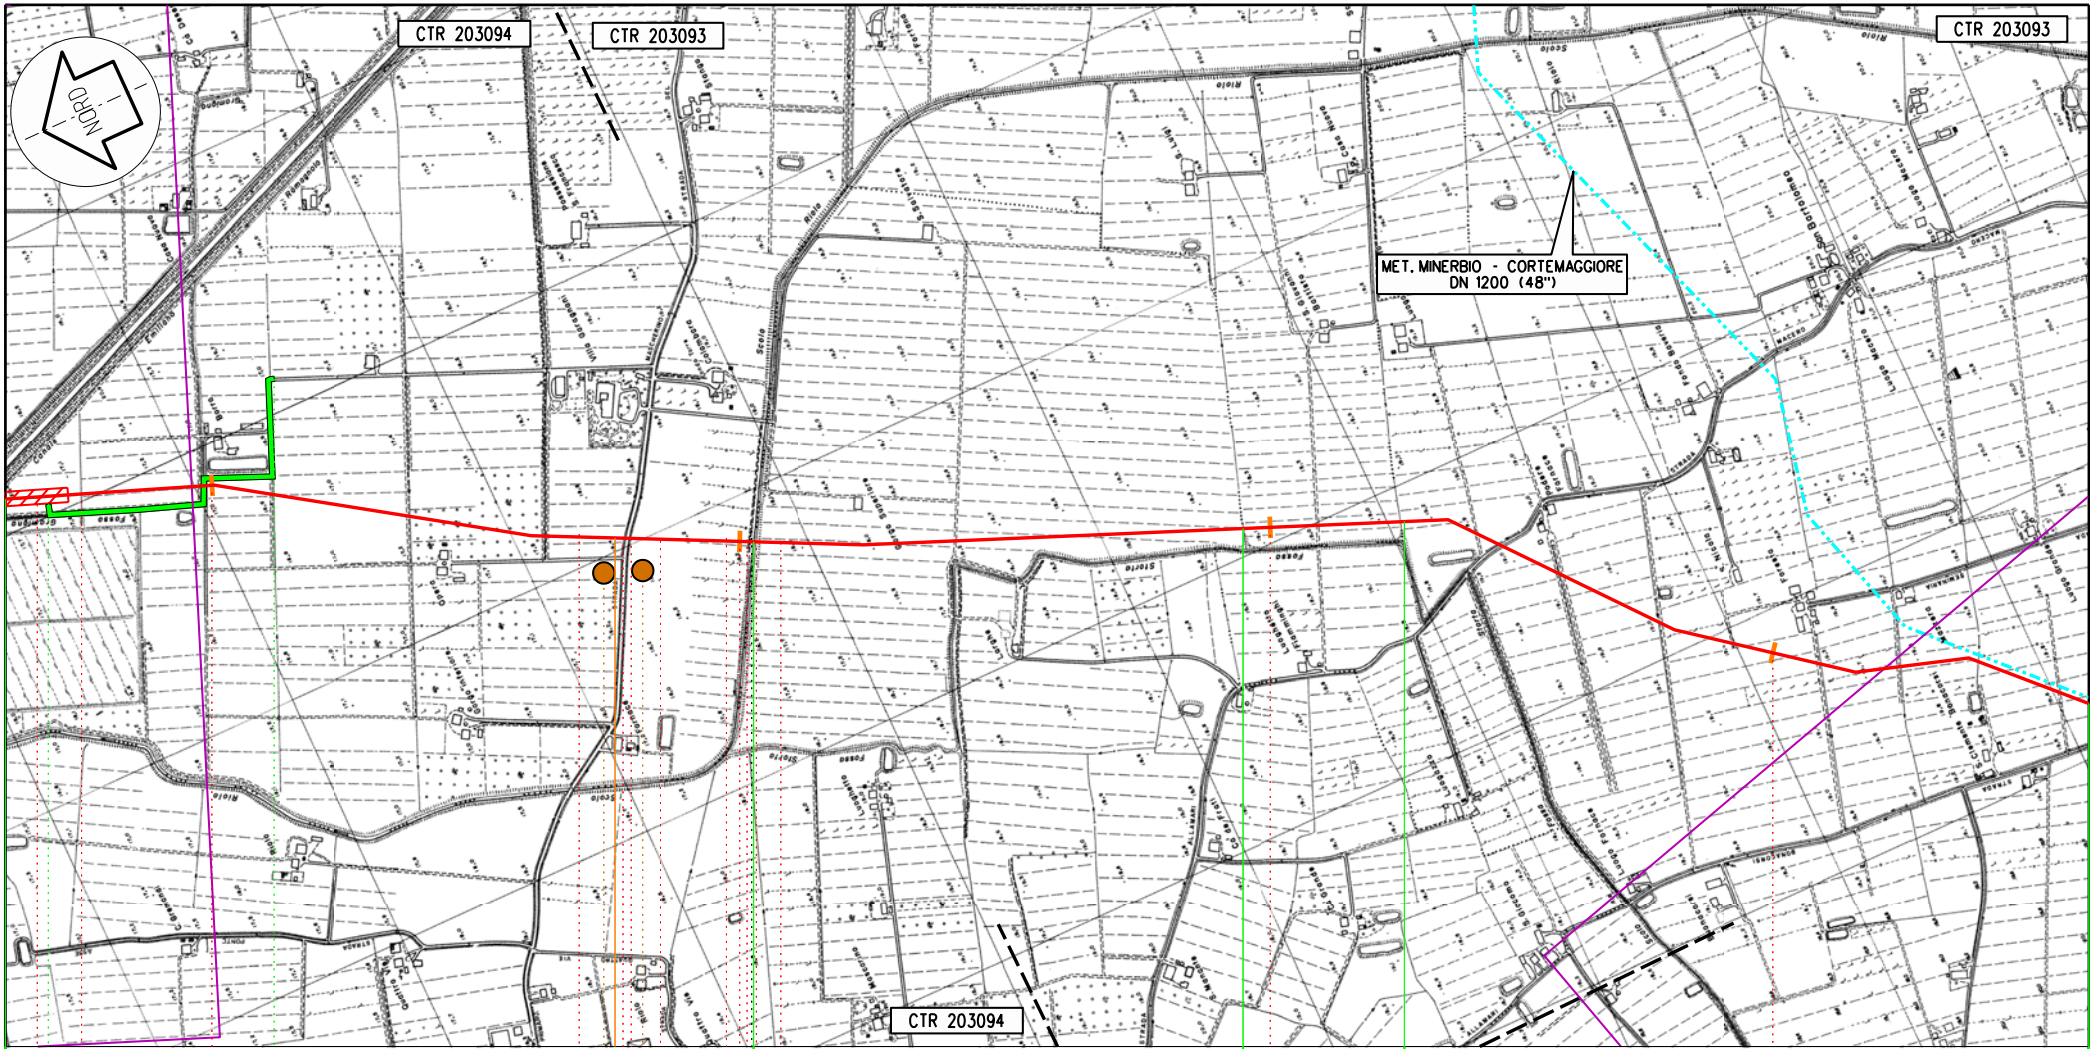

S. Giorgio di Piano

Castello d' Argile

S. Giorgio di Piano

Argelato

18

19

20

21

BO

149,460
POGGIO RENATICO - CREMONA

▶ P.L. n 4 km 18,765 ◀

—



C14

C15



3

Il presente disegno e' di proprieta' aziendale - La societa' tutelera' i propri diritti termine di legge.

Proprietario
Snam
Rete Gas
Progettista
Snamprogetti

METANODOTTO
POGGIO RENATICO - CREMONA

TRACCIATO DI PROGETTO

DISEGNO LB-D-83201
Foglio 7 di 25
REVISIONE 1
COMMESSA 663300
SCALA 1:10.000

Tavola
6

Il presente disegno e' di proprieta' aziendale - La societa' tutelera' i propri diritti termine di legge.



Nanantola

MO

44

45

46

47

149,460
POGGIO RENATICO - CREMONA

PIIn 9 km 46,405

C35

Proprietario
Snam
 Rete Gas
 Progettista
Snamprogetti

METANODOTTO
 POGGIO RENATICO - CREMONA


TRACCIATO DI PROGETTO

DISEGNO LB-D-83201
 Foglio 8 di 25
 REVISIONE 1
 COMMESSA 663300
 SCALA 1:10.000

Tavola

13

Il presente disegno e' di proprieta' aziendale - La societa' tutelera' i propri diritti termine di legge.

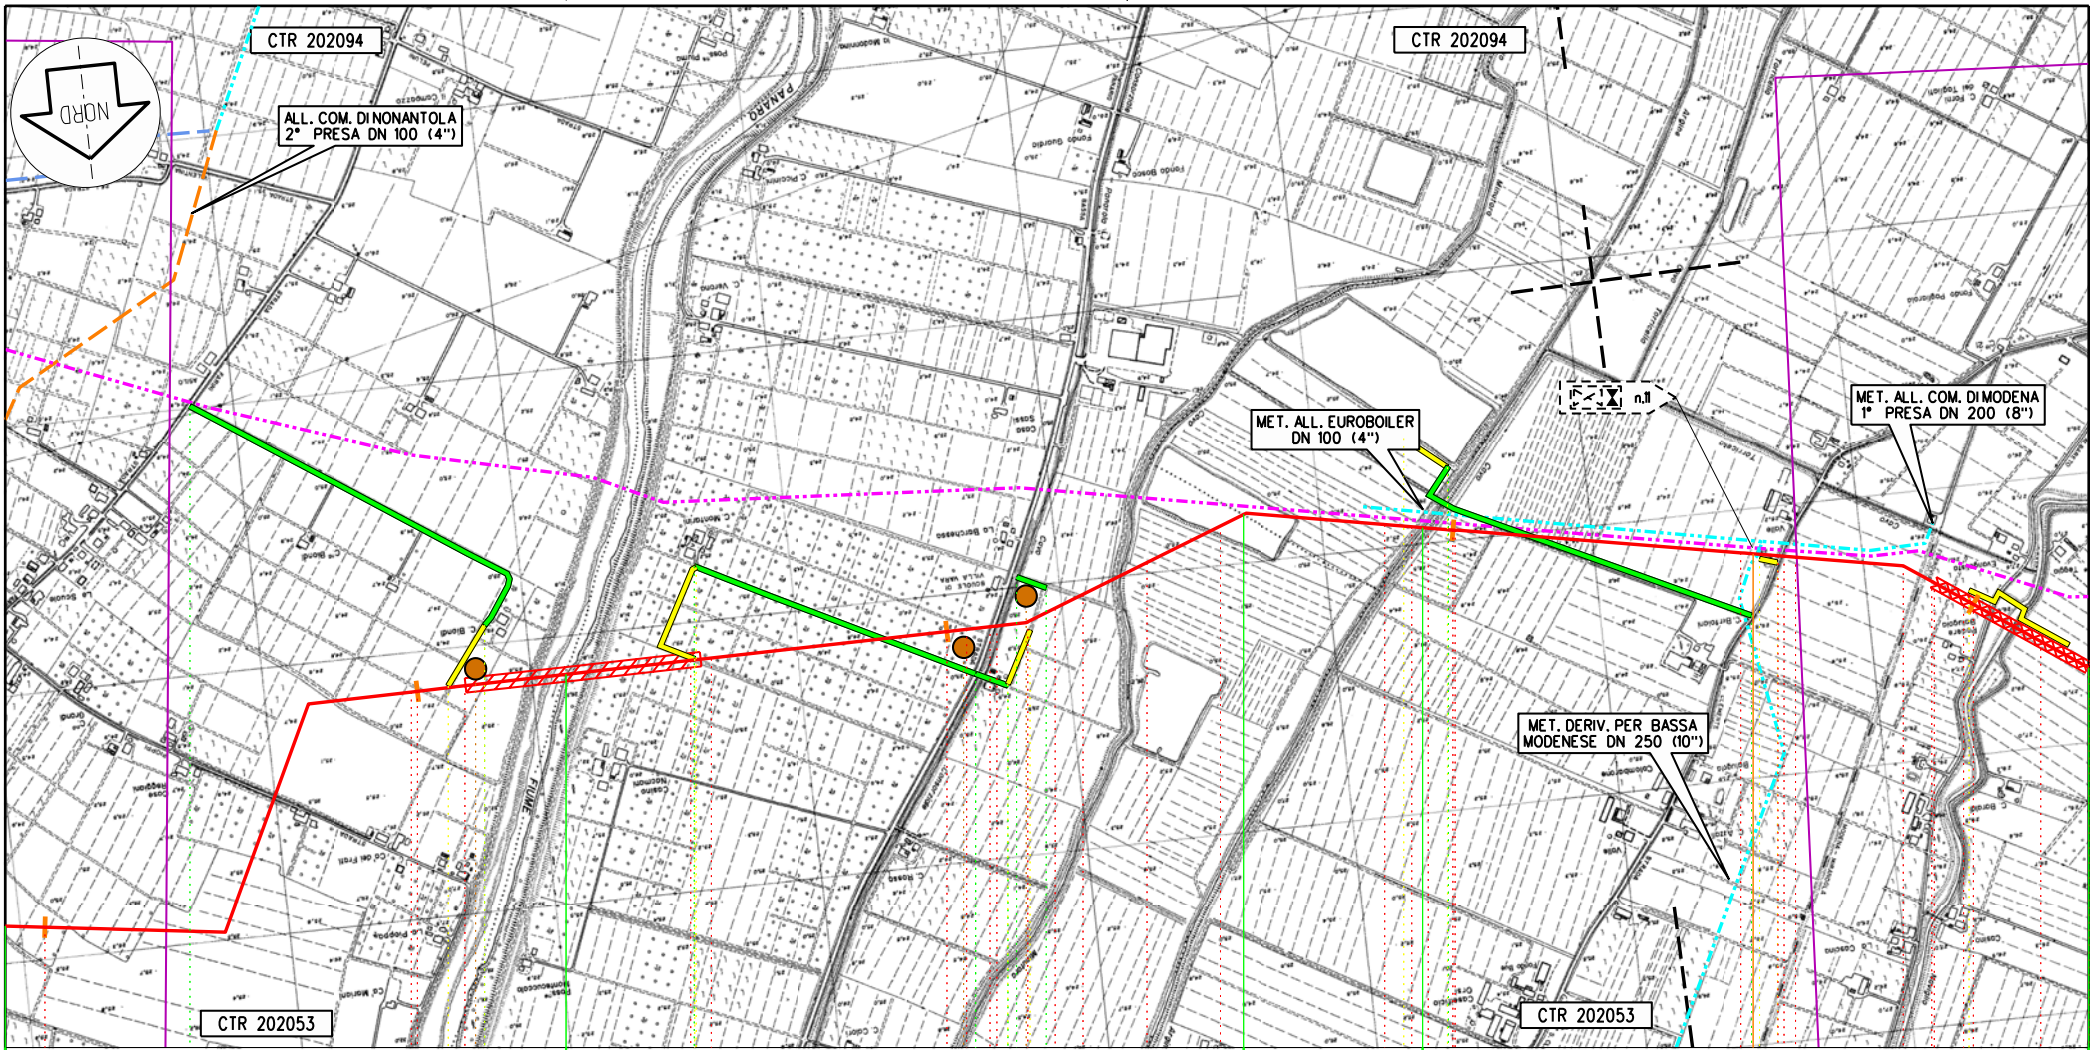

Nonantola

Bomporto

Modeno

Bastiglio

MO

47

48

49

50

51

149,460
POGGIO RENATICO - CREMONA

PDS n 9/a km 50,565

C36

C37

C38


Proprietario
Snam
 Rete Gas
 Progettista
Snamprogetti

METANODOTTO
 POGGIO RENATICO - CREMONA
 TRACCIATO DI PROGETTO

Disegno LB-D-83201
 Foglio 9 di 25
 Revisione 1
 Commessa 663300
 Scala 1:10.000

Tavola
 14

CTR 20124

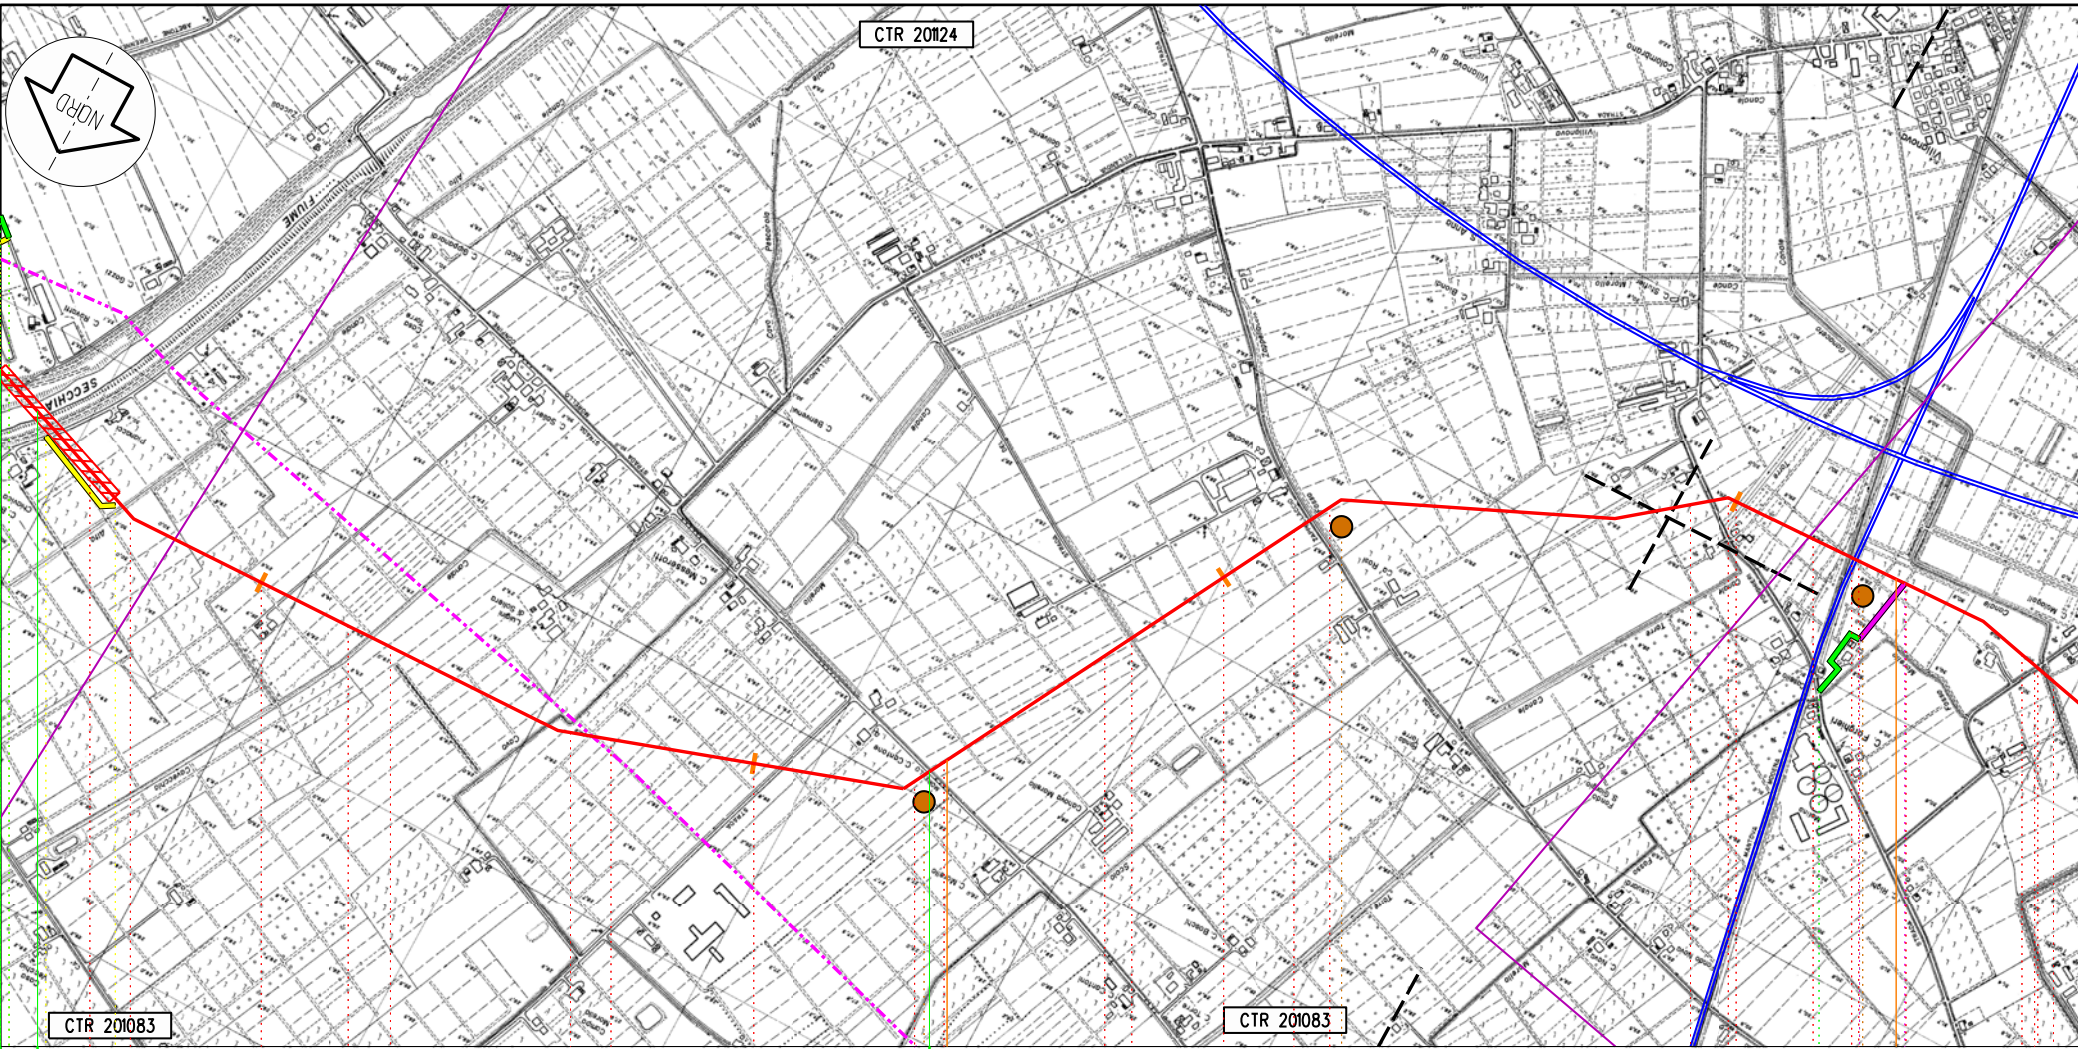

CTR 201083

CTR 201083

Modena Soliera MO Modena

55

56

57

58

149,460
POGGIO RENATICO - CREMONA

◀ PL n 10 km 56,385 ▶

◀ PL n 11km 58,330 ▶

C43

C44

C45

Proprietario
Snam
 Rete Gas
 Progettista
Snamprogetti


METANODOTTO
 POGGIO RENATICO - CREMONA
 TRACCIATO DI PROGETTO

DISEGNO LB-D-83201
 Foglio 10 di 25
 REVISIONE 1
 COMMESSA 663300
 SCALA 1:10.000

Tavola
 16

Il presente disegno e' di proprieta' aziendale - La societa' tutelera' i propri diritti termine di legge.

Il presente disegno e' di proprieta' aziendale - La societa' tutelera' i propri diritti termine d'ilegge.

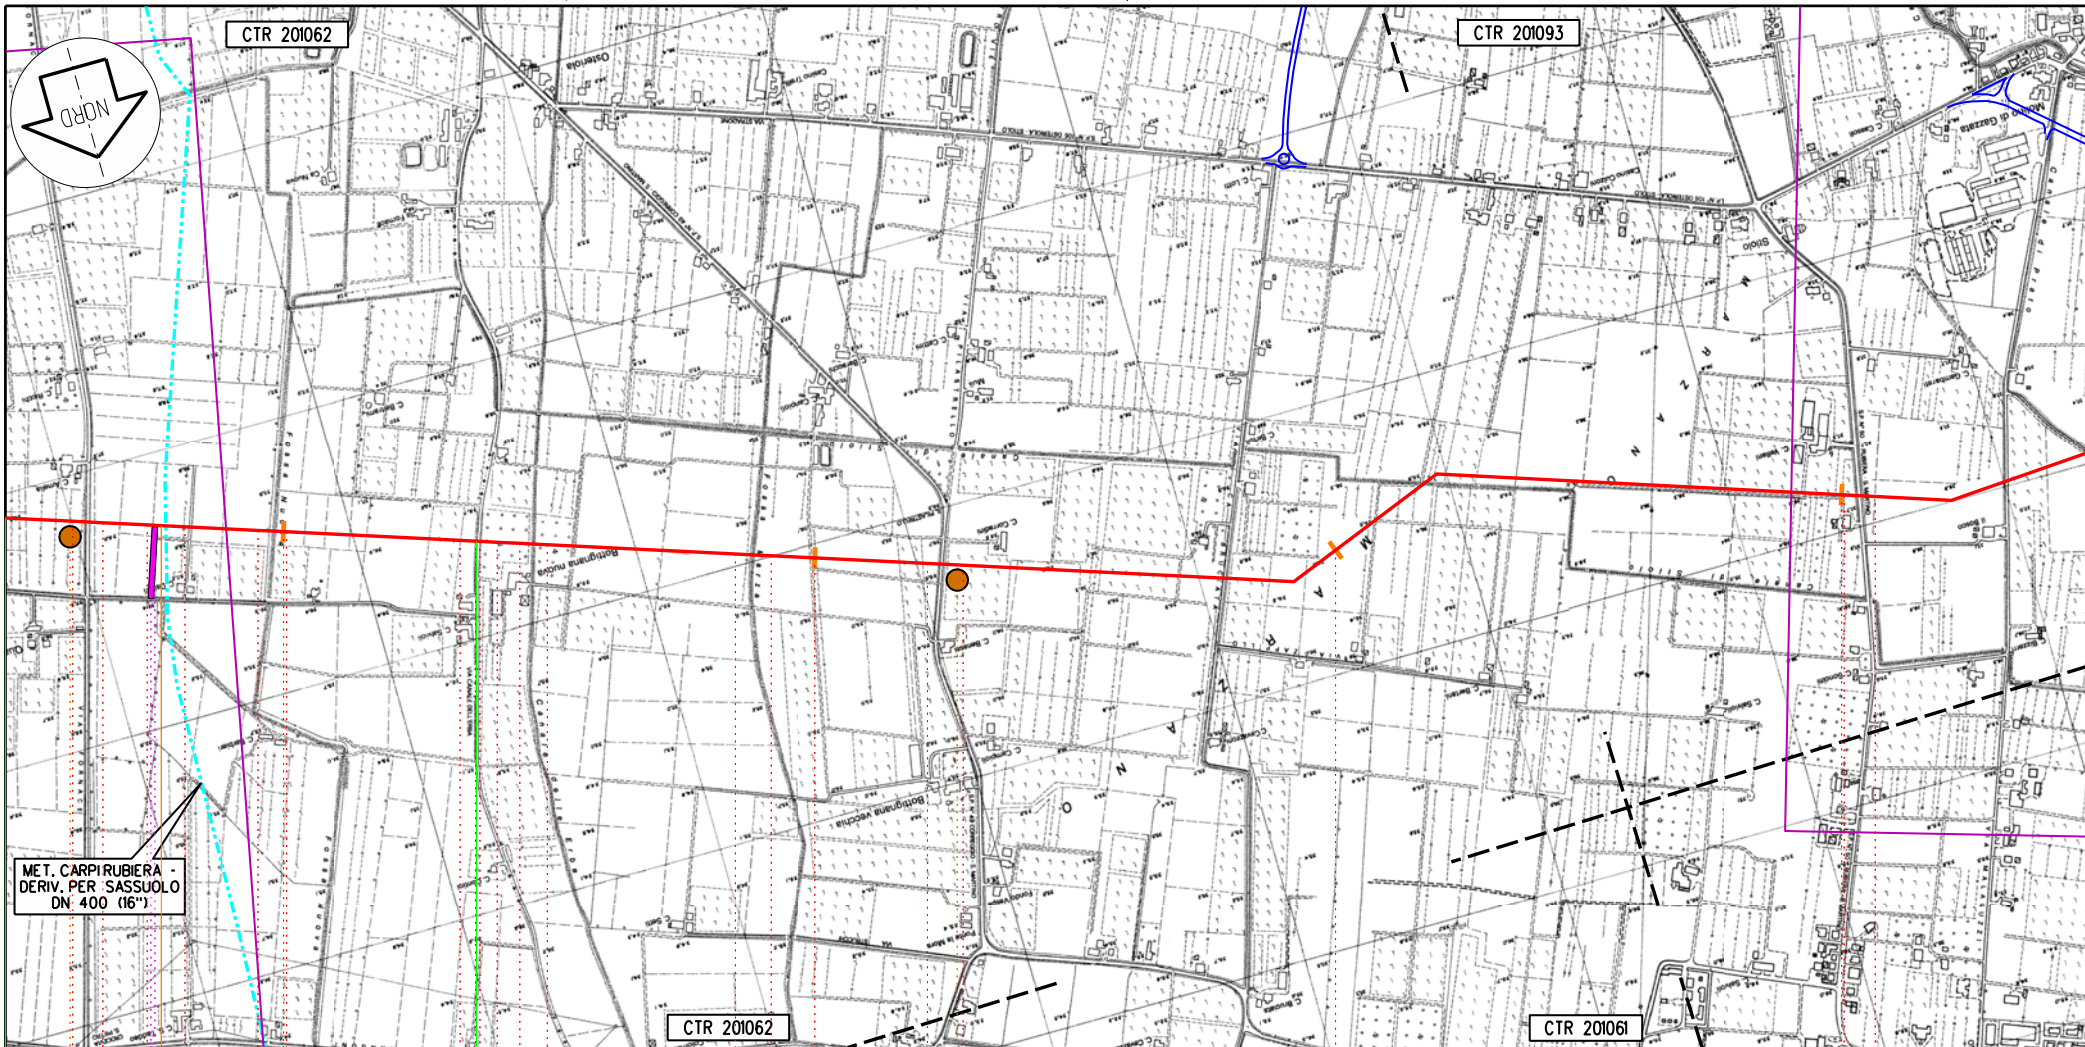

Campogalione

S. Martino in Rio

MO

RE

66

67

68

69

149,460
POGGIO RENATICO - CREMONA

PIDI n 12 km 65,770

C49

C50

Proprietario
Snam
Rete Gas
Progettista
Snamprogetti


METANODOTTO
POGGIO RENATICO - CREMONA

TRACCIATO DI PROGETTO

DISEGNO LB-D-83201
Foglio 11 di 25
REVISIONE 1
COMMESSA 663300
SCALA 1:10.000

Tavola

19

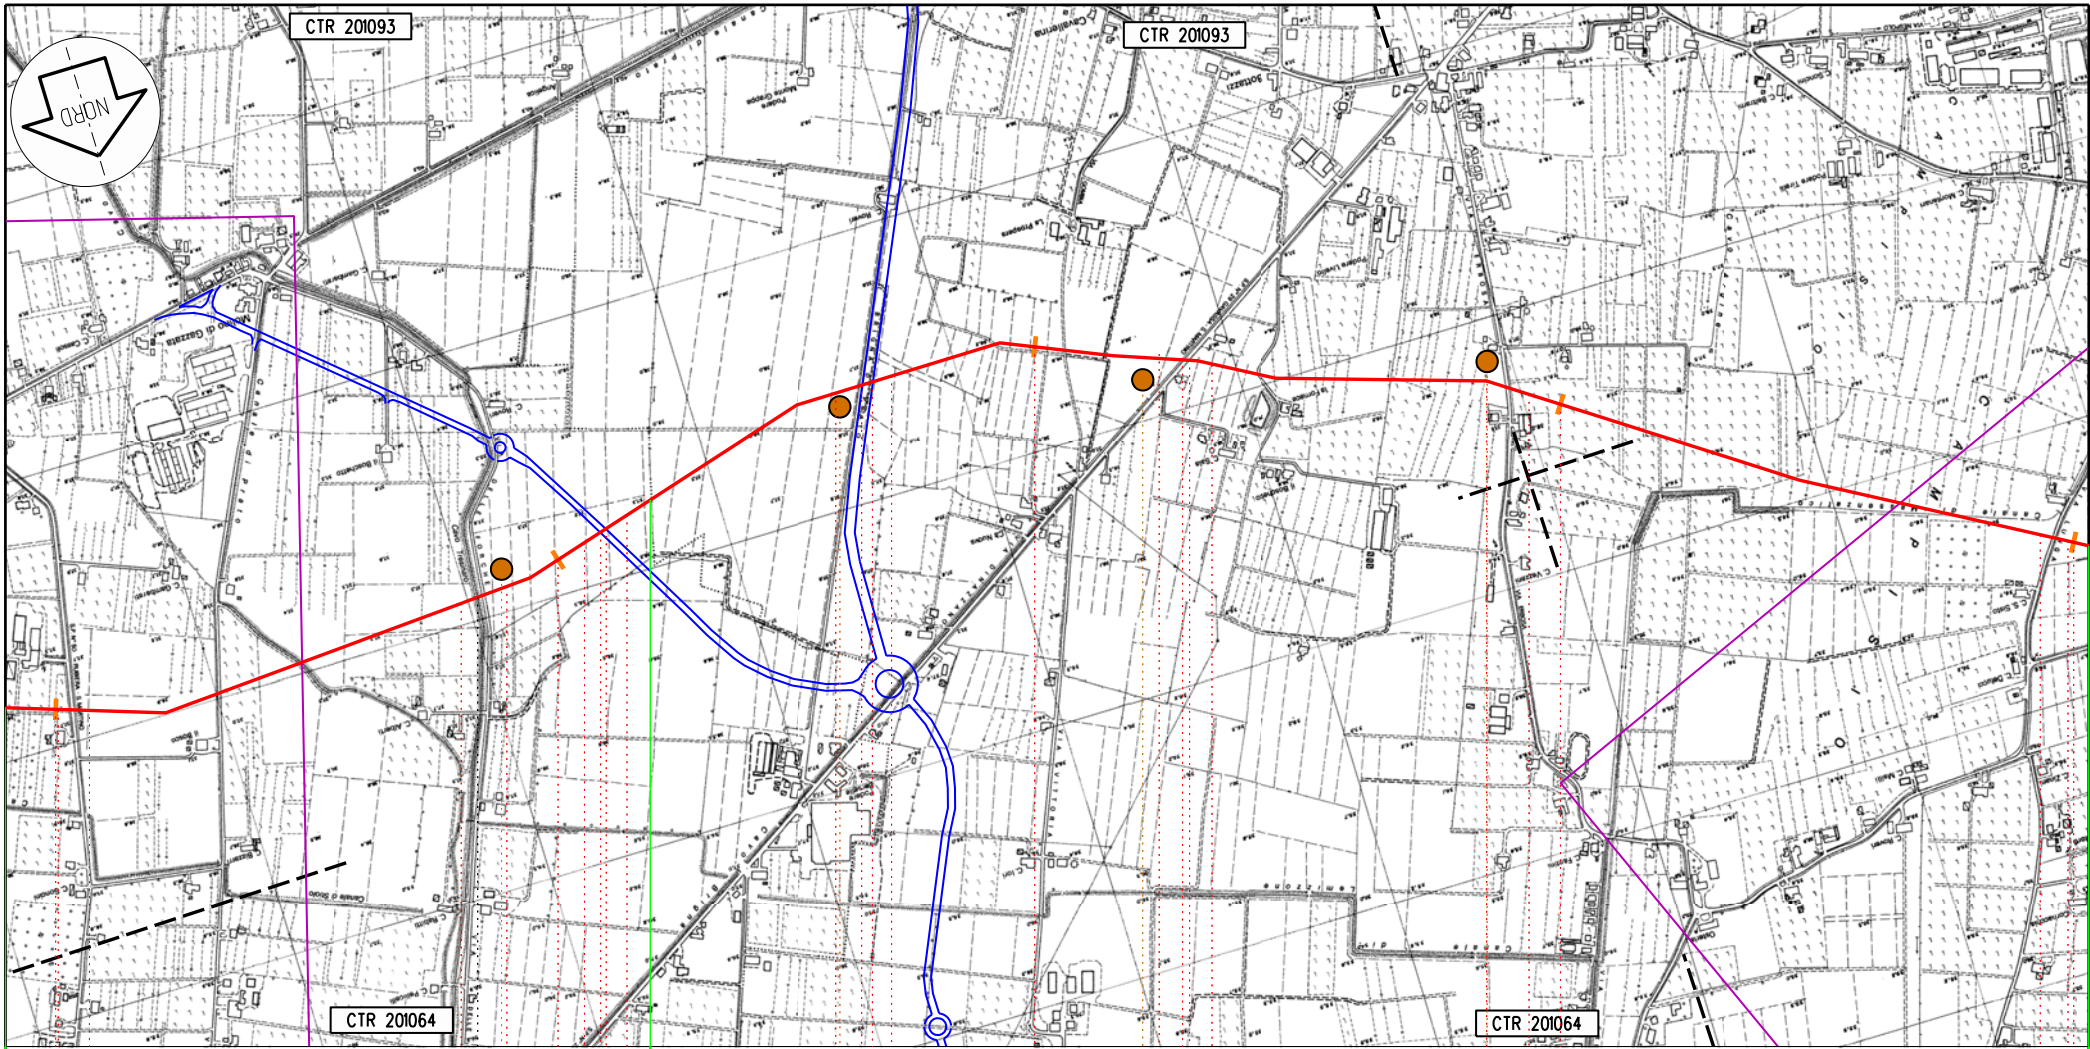

S. Martino in Rio

Correggio

RE

69 70 71 72 73

149,460
POGGIO RENATICO - CREMONA

C51

C52

C53

C54

Il presente disegno e' di proprieta' aziendale - La societa' tutelera' i propri diritti termine di legge.

Proprietario
Snam
Rete Gas
Progettista
Snamprogetti

METANODOTTO
POGGIO RENATICO - CREMONA



TRACCIATO DI PROGETTO

DISEGNO LB-D-83201
Foglio 12 di 25
REVISIONE 1
COMMESSA 663300
SCALA 1:10.000

Tavola
20

CTR 201051

CTR 201051

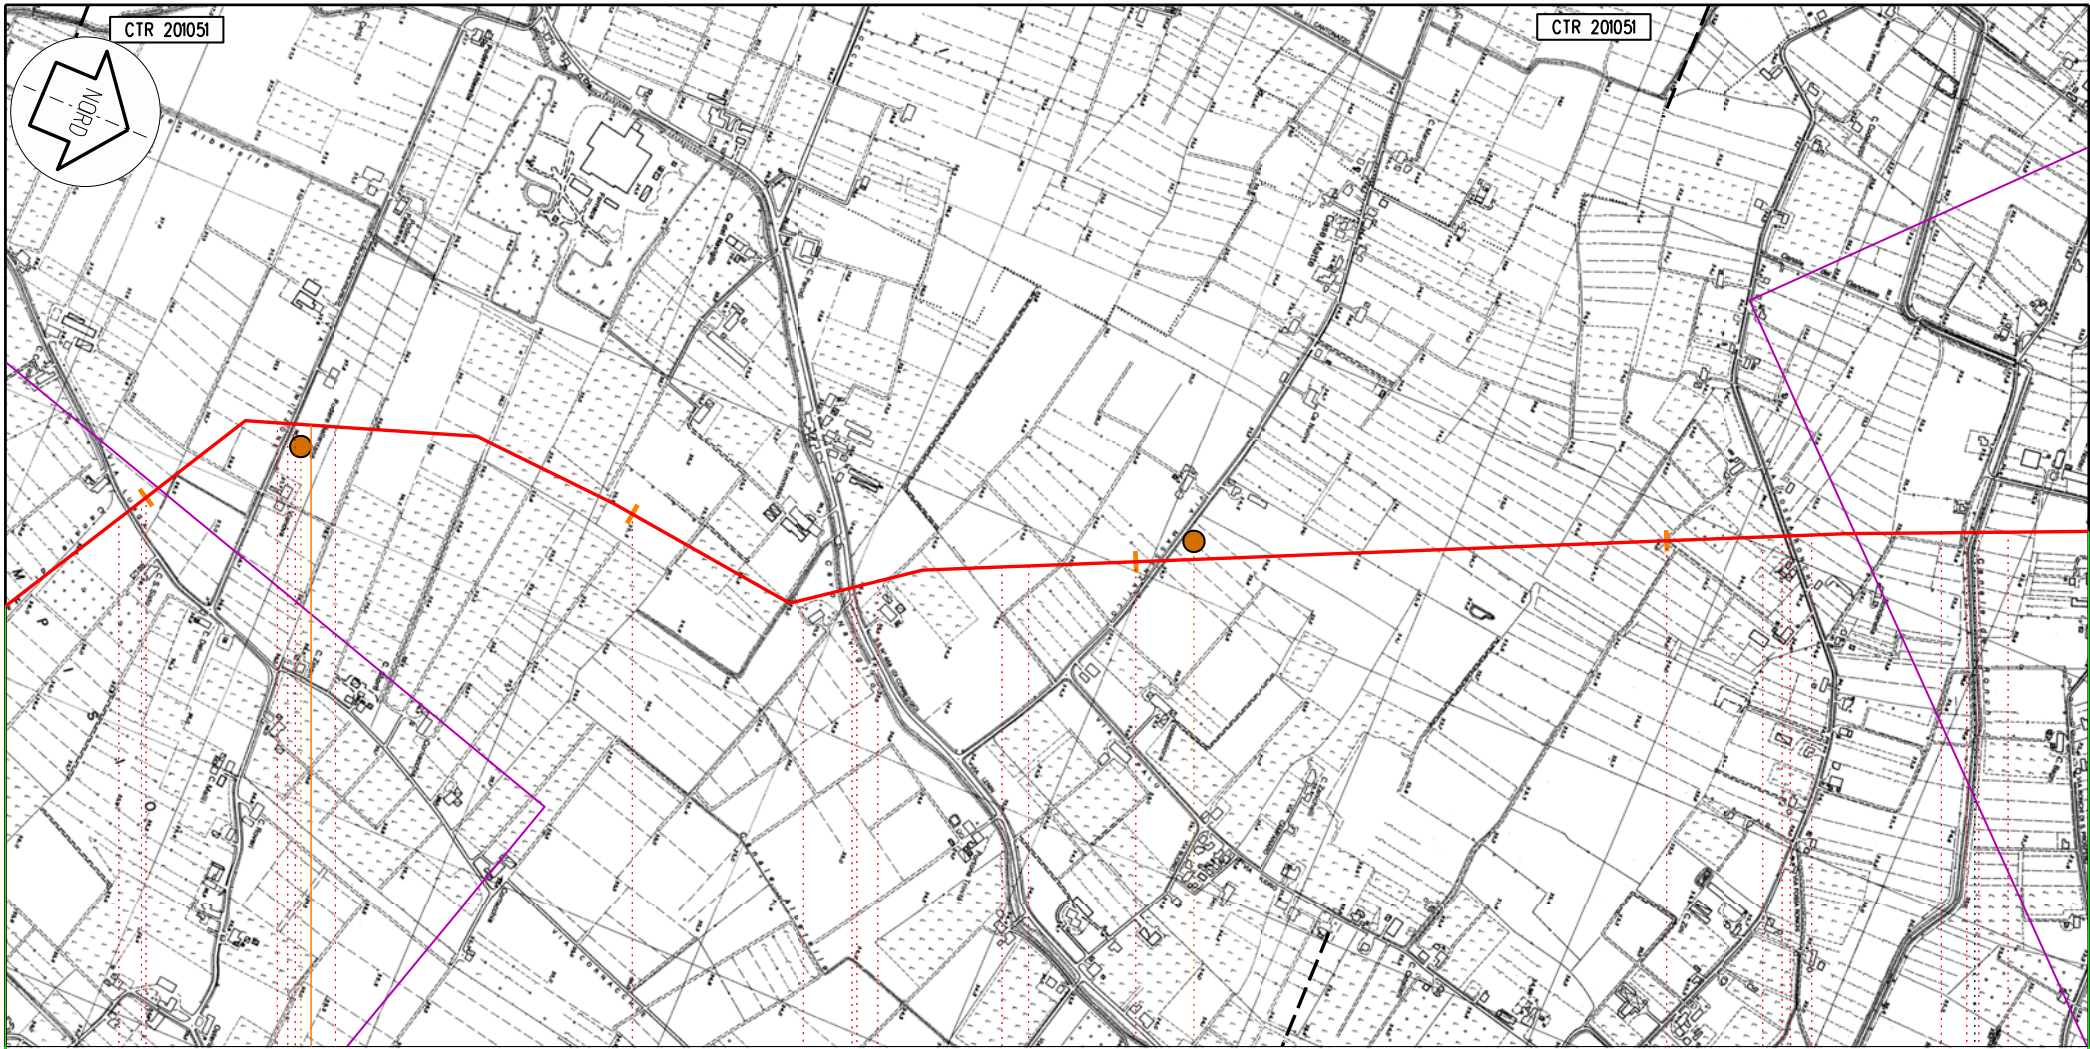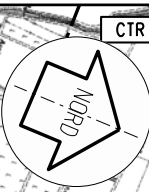

Correggio

RE

73

74

75

76

149,460
POGGIO RENATICO - CREMONA

PI. n 13 km 73,360

C55

C56

Proprietario
Snam
Rete Gas
Progettista
Snamprogetti

METANODOTTO
POGGIO RENATICO - CREMONA


TRACCIATO DI PROGETTO

DISEGNO LB-D-83201
Foglio 13 di 25
REVISIONE 1
COMMESSA 663300
SCALA 1:10.000

5

Tavola

21

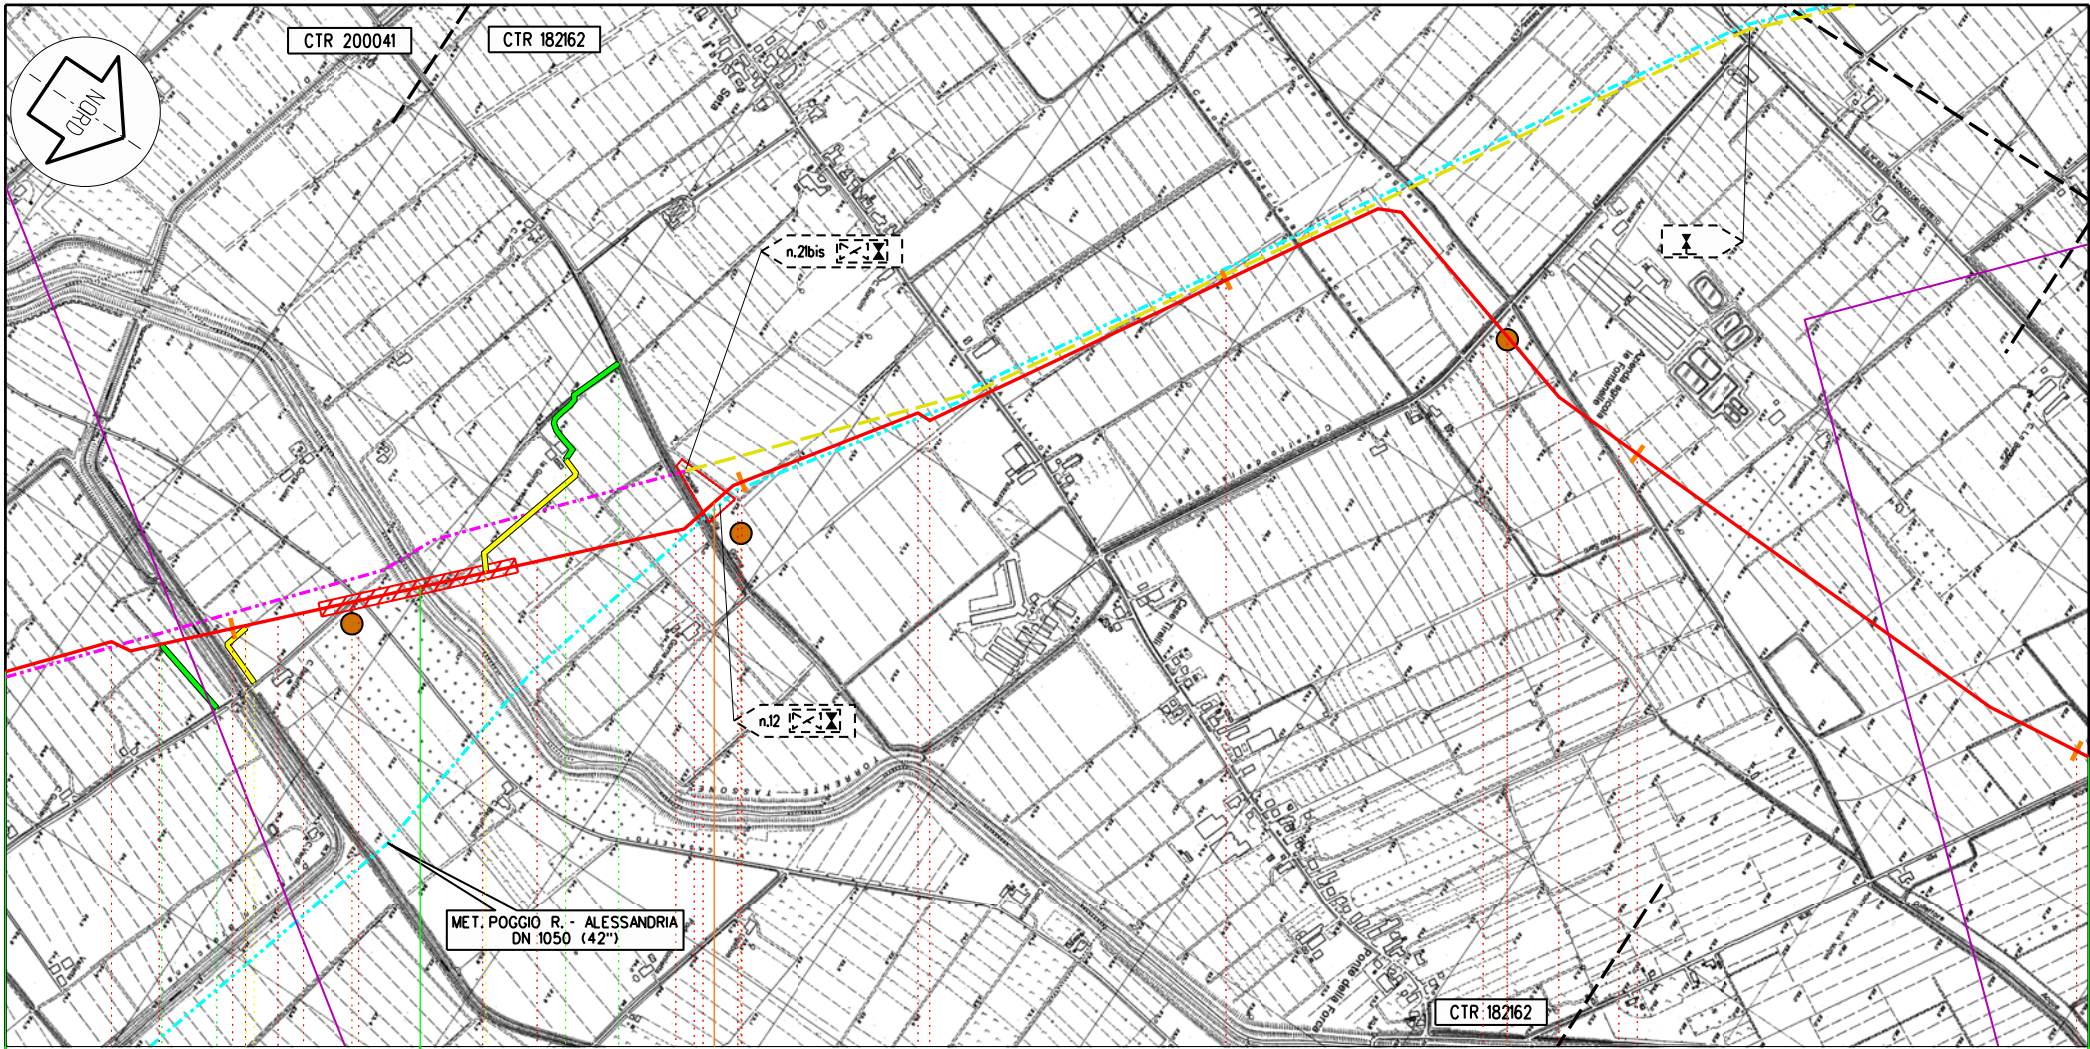

Bagnolo in Piano

Cadelbosco di Sopra

RE

84

85

86

87

88

149,460
POGGIO RENATICO - CREMONA

PID n 16 km 84,935

C62

C63

C64

Proprietario
Snam
Rete Gas
Progettista
Snamprogetti

METANODOTTO
POGGIO RENATICO - CREMONA

TRACCIATO DI PROGETTO


DISEGNO LB-D-83201
Foglio 14 di 25
REVISIONE 1
COMMESSA 663300
SCALA 1:10.000

Tavola

24

Il presente disegno e' di proprieta' aziendale - La societa' tutelera' i propri diritti termine di legge.

Il presente disegno e' di proprieta' aziendale - La societa' tutelera' i propri diritti termine di legge.

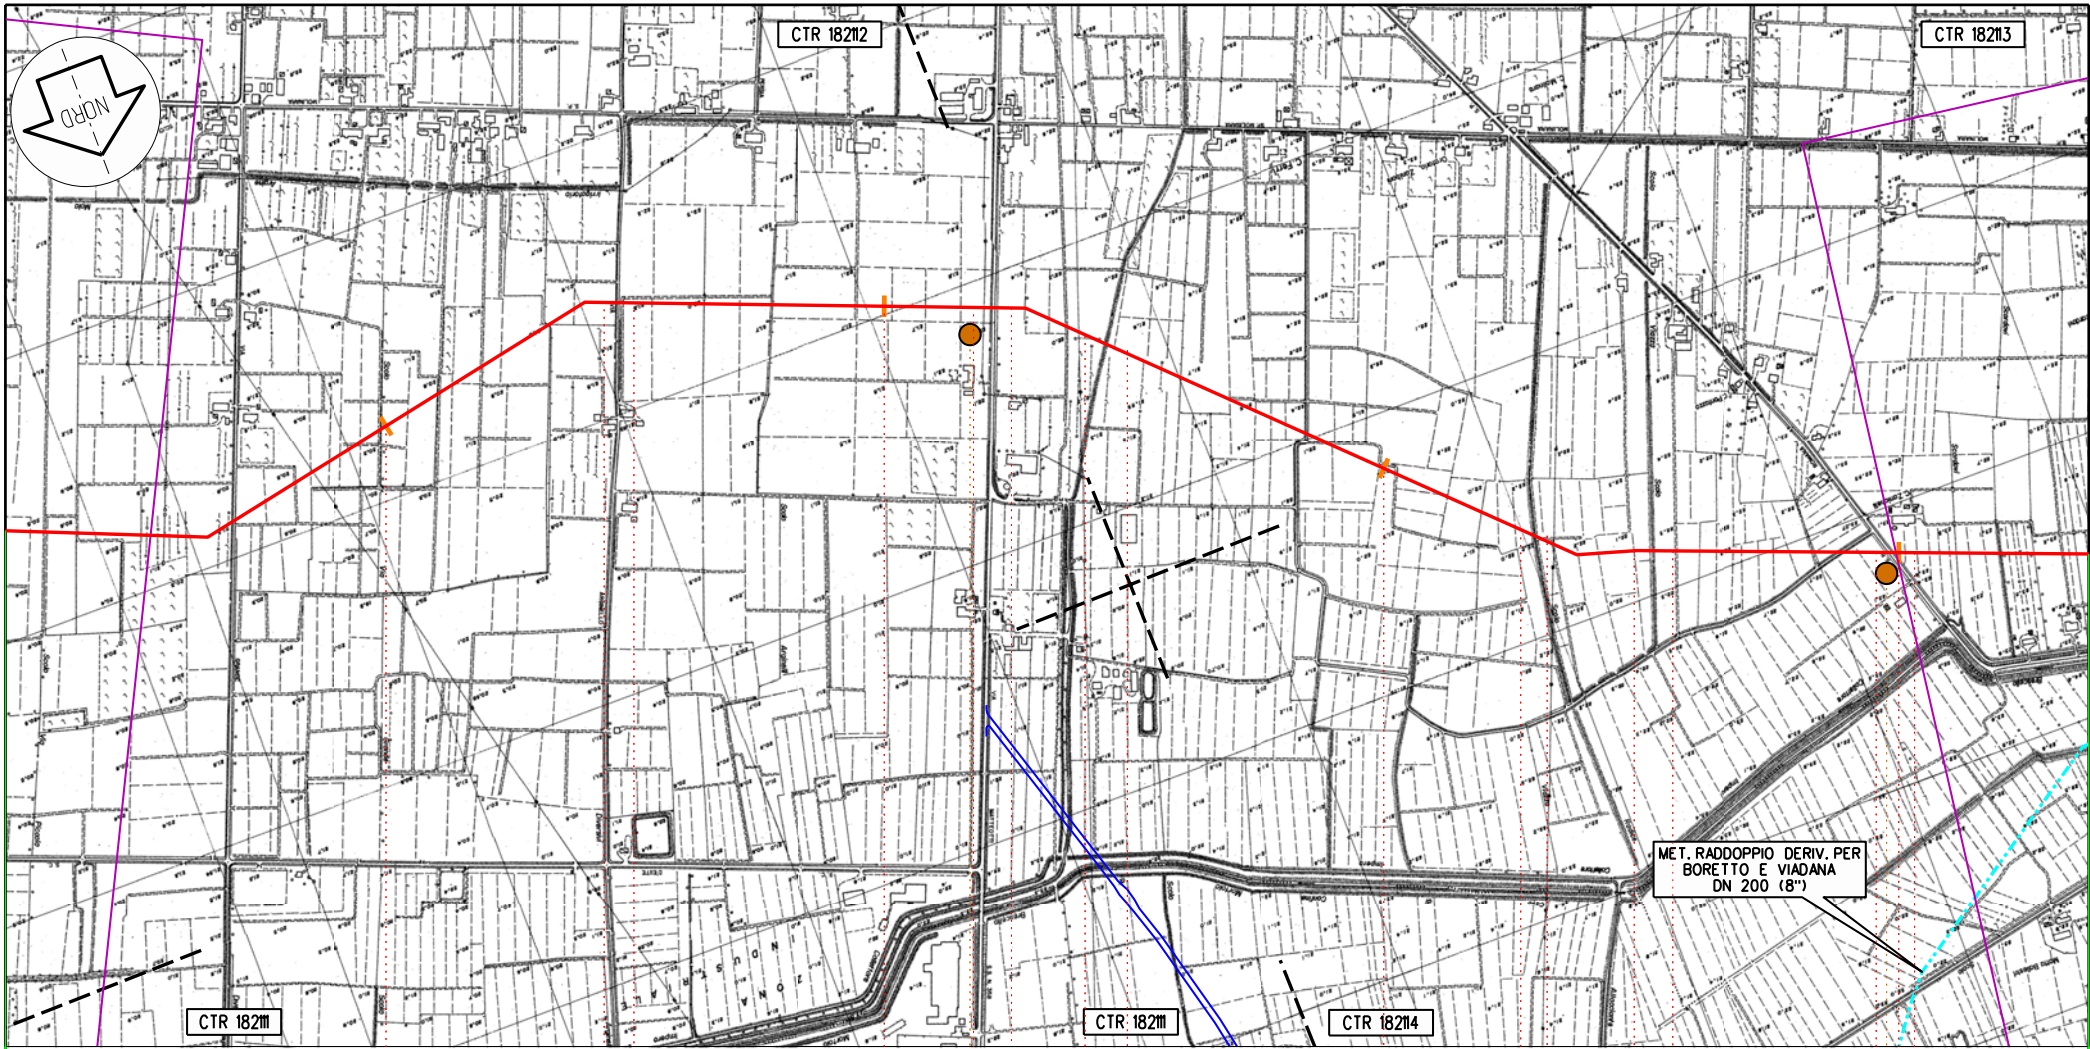

Poviglio

RE

96

97

98

99

149,460
POGGIO RENATICO - CREMONA

C69

C70

Proprietario
Snam
 Rete Gas
 Progettista
Snamprogetti


METANODOTTO
 POGGIO RENATICO - CREMONA

TRACCIATO DI PROGETTO

DISEGNO LB-D-83201
 Foglio 15 di 25
 REVISIONE 1
 COMMESSA 663300
 SCALA 1:10.000

Tavola

27

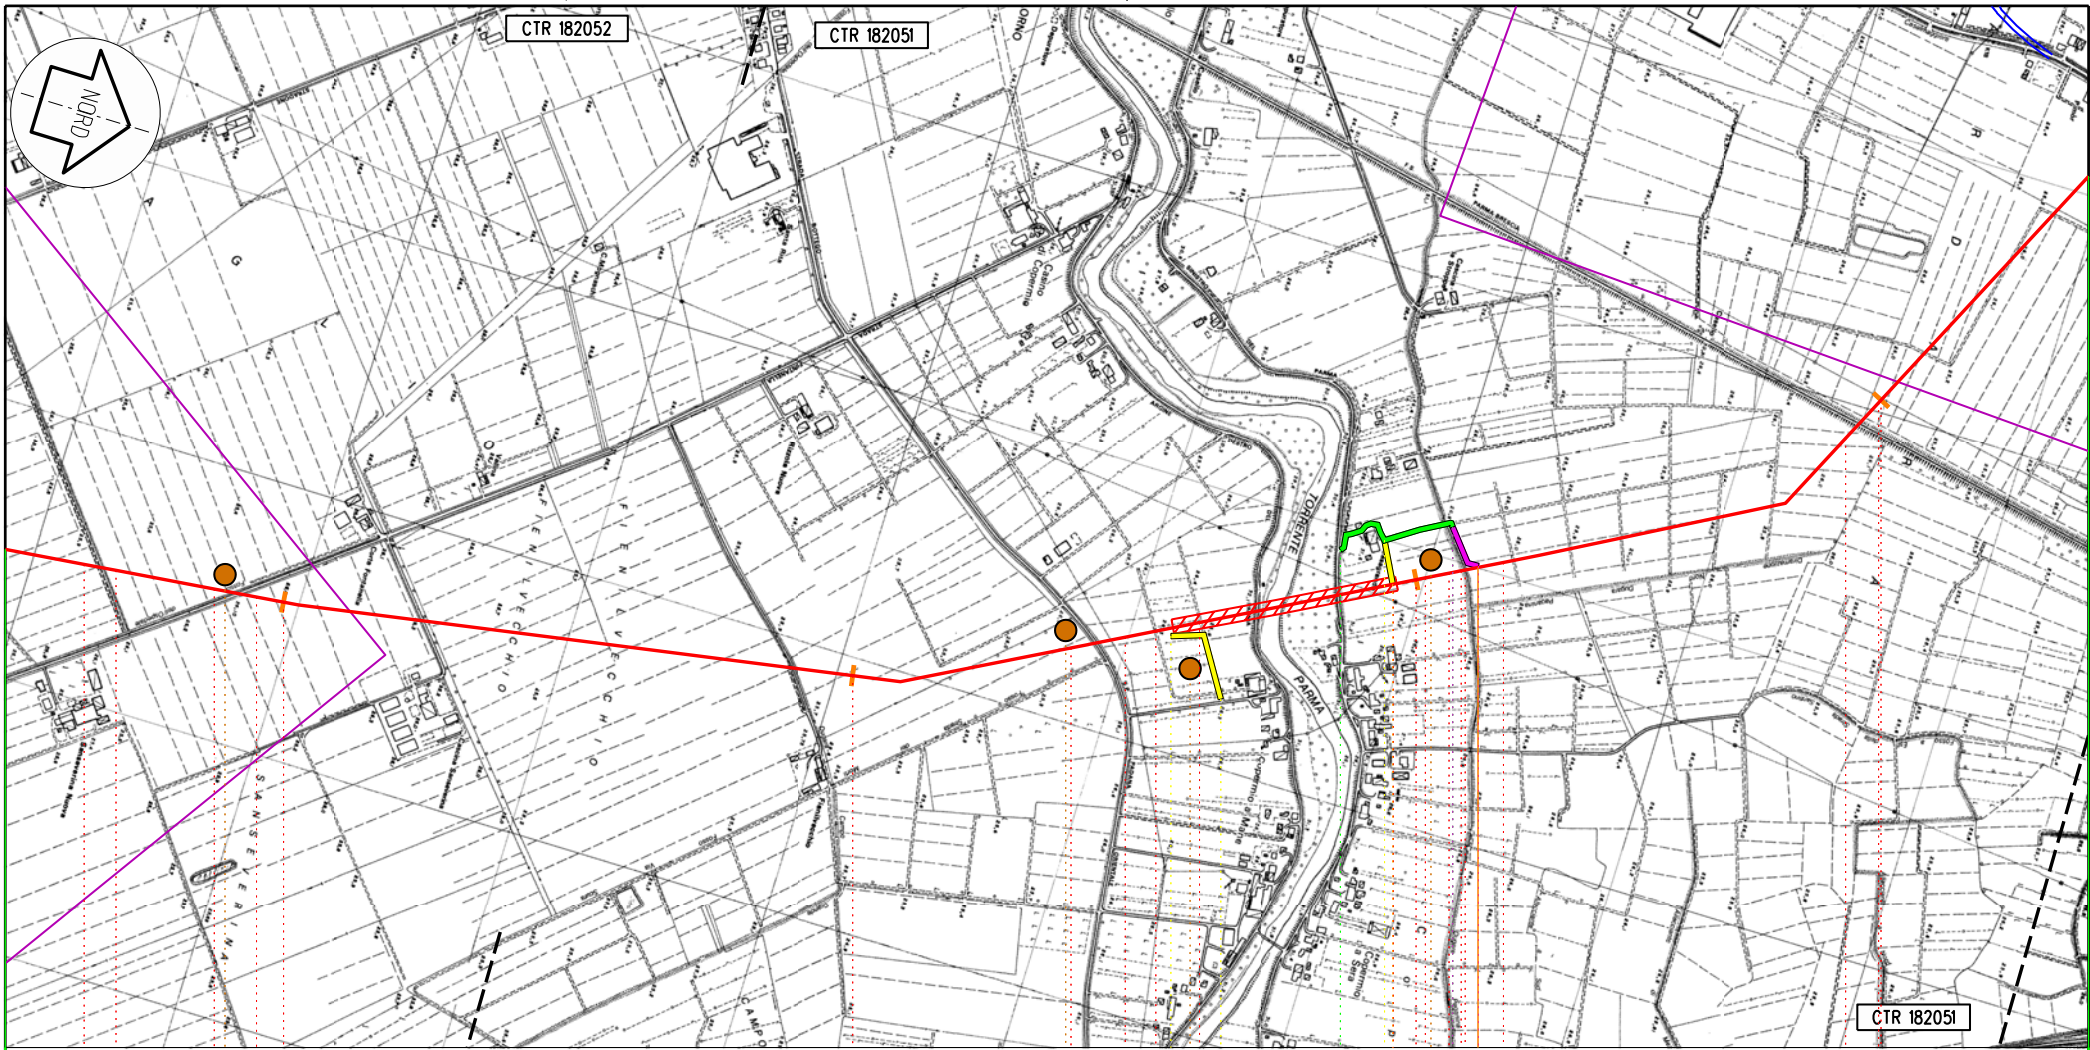

CTR 182052

CTR 182051

CTR 182051

Colorno

PR

149,460
POGGIO RENATICO - CREMONA

PII n 21km 13,90

11

12

13

14

C81

C82

C83

C84

Il presente disegno e' di proprieta' aziendale - La societa' tutelera' i propri diritti a termine di legge.


Proprietario
Snam
Rete Gas
Progettista
Snamprogetti

METANODOTTO
POGGIO RENATICO - CREMONA

TRACCIATO DI PROGETTO

DISEGNO LB-D-83201
Foglio 16 di 25
REVISIONE 1
COMMESSA 663300
SCALA 1:10.000

Tavola
31

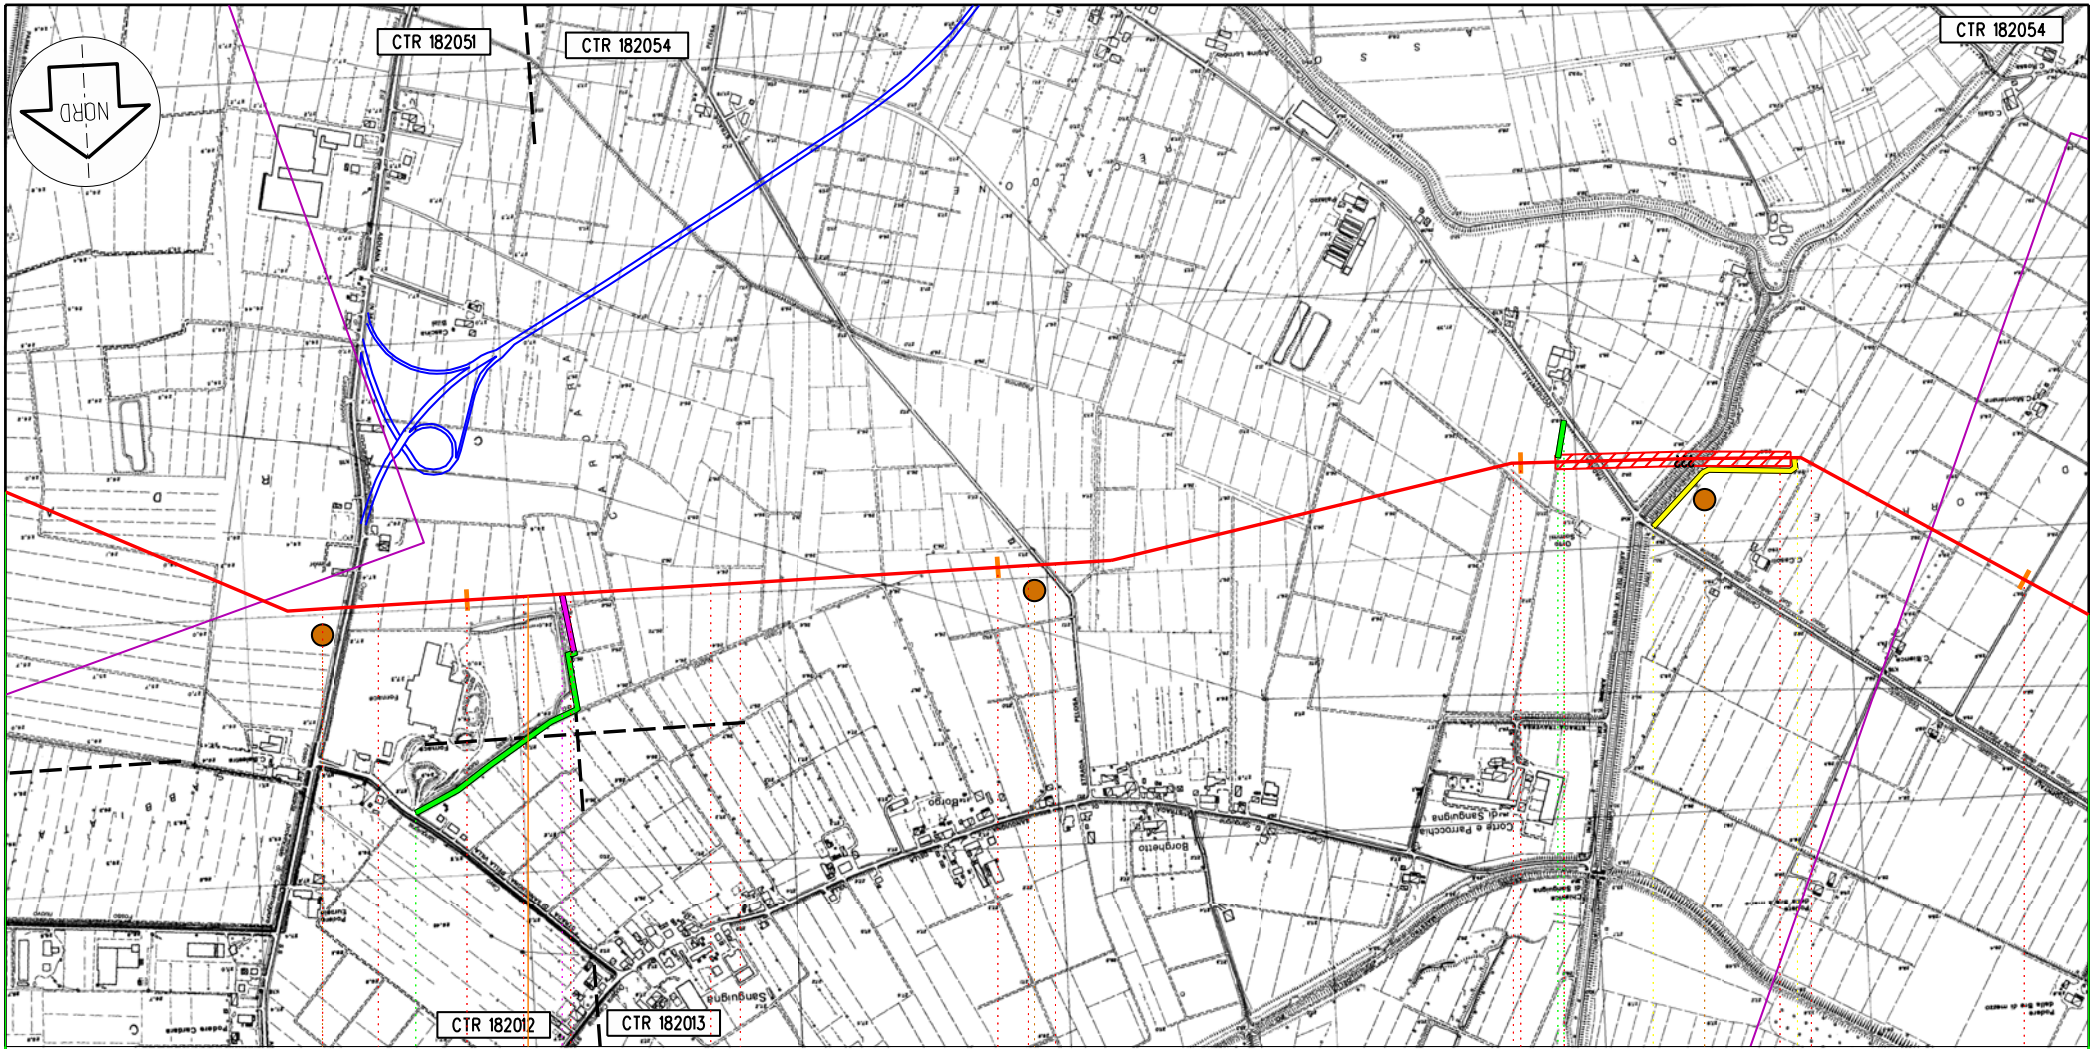

Colorno

PR

115

116

117

118

149,460
POGGIO RENATICO - CREMONA

PL n 22 km 15,120

C85

C86

C87

Il presente disegno e' di proprieta' aziendale - La societa' tutelera' i propri diritti termine di legge.

Proprietario
Snam
Rete Gas
Progettista
Snamprogetti


METANODOTTO
POGGIO RENATICO - CREMONA

TRACCIATO DI PROGETTO

DISEGNO LB-D-83201
Foglio 17 di 25
REVISIONE 1
COMMESSA 663300
SCALA 1:10.000

Tavola

32

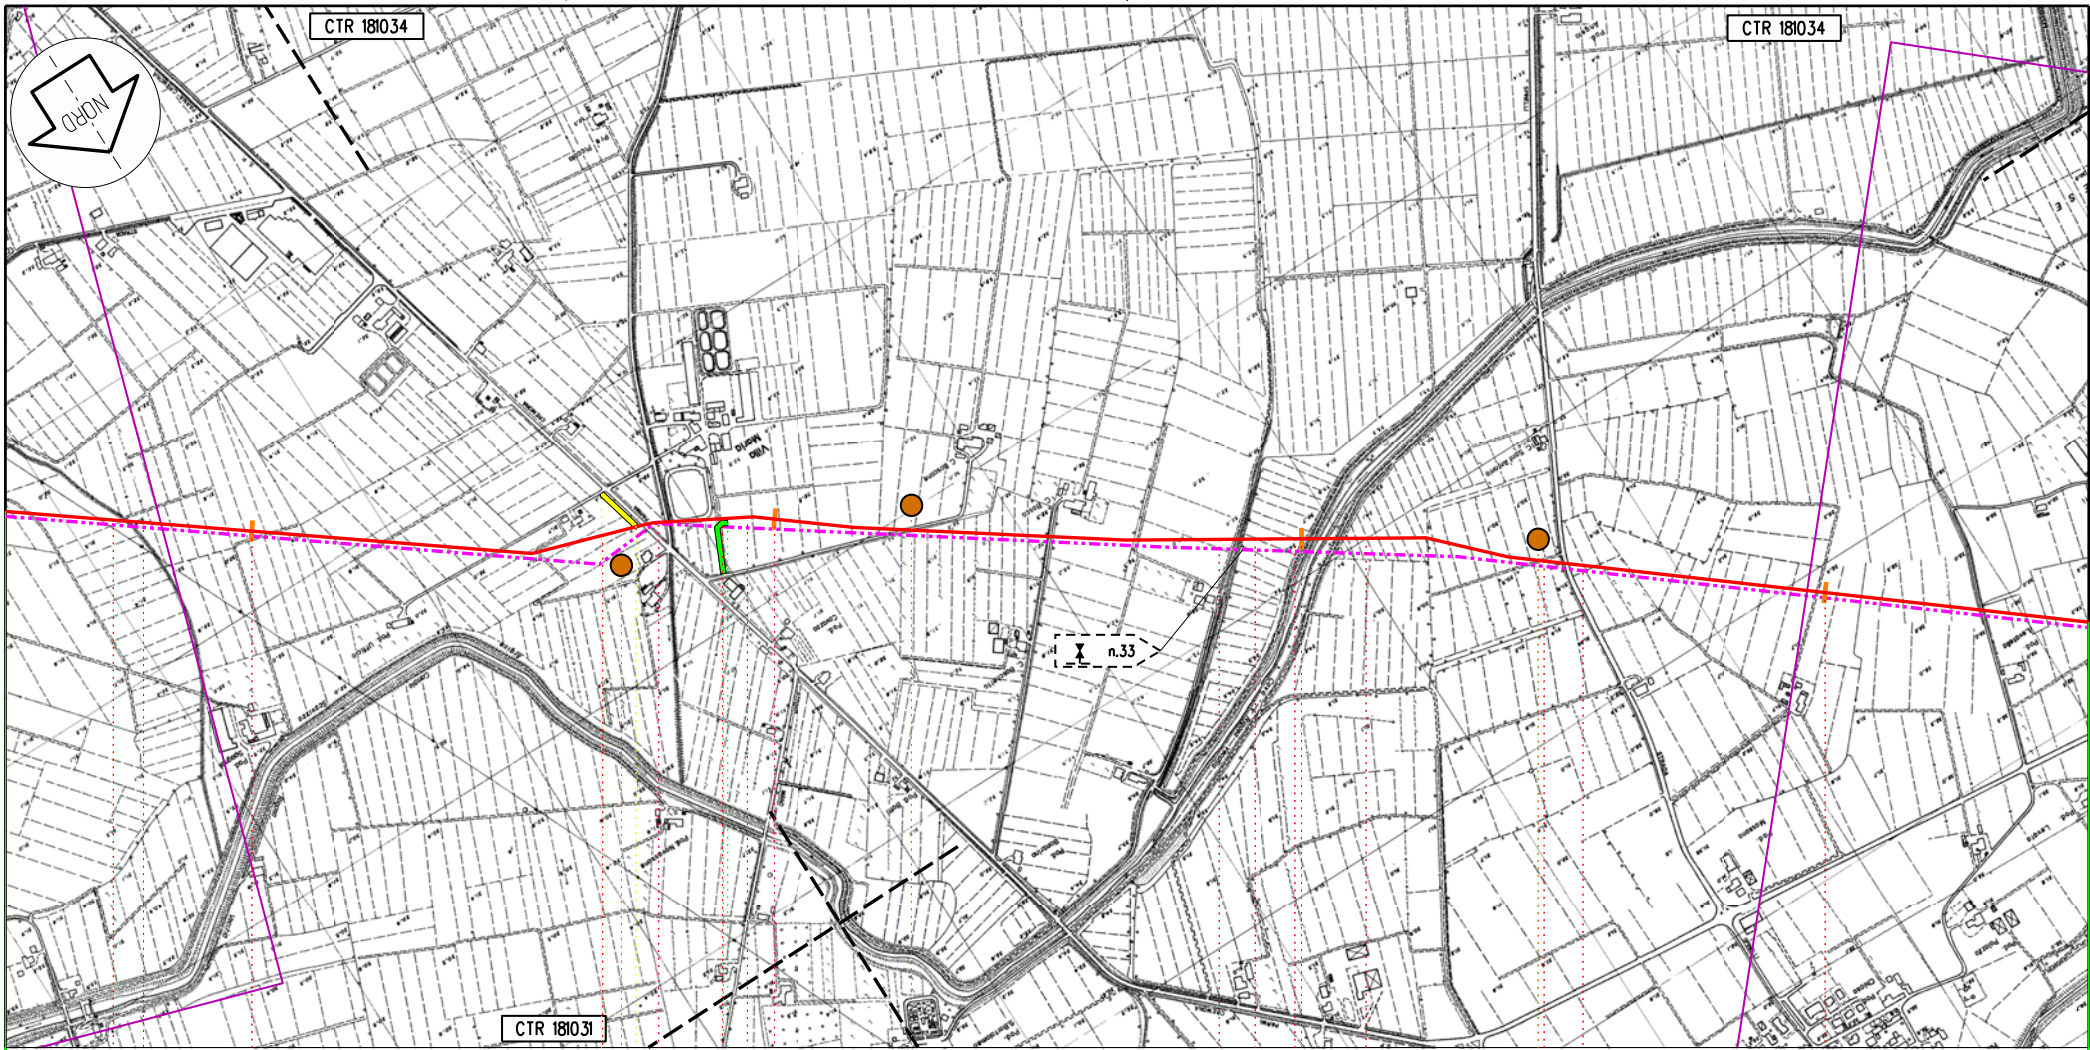

Roccabianca

PR


129

130

131

132

149,460
POGGIO RENATICO - CREMONA

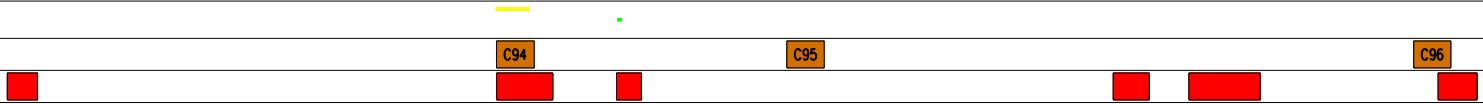

Proprietario
Snam
Rete Gas
Progettista
Snamprogetti

METANODOTTO
POGGIO RENATICO - CREMONA


TRACCIATO DI PROGETTO

DISEGNO LB-D-83201
Foglio 18 di 25
REVISIONE 1
COMMESSA 663300
SCALA 1:10.000

Tavola
36

Il presente disegno e' di proprieta' aziendale - La societa' tutelera' i propri diritti termine di legge.

Il presente disegno e' di proprieta' aziendale - La societa' tutelera' i propri diritti termine di legge.

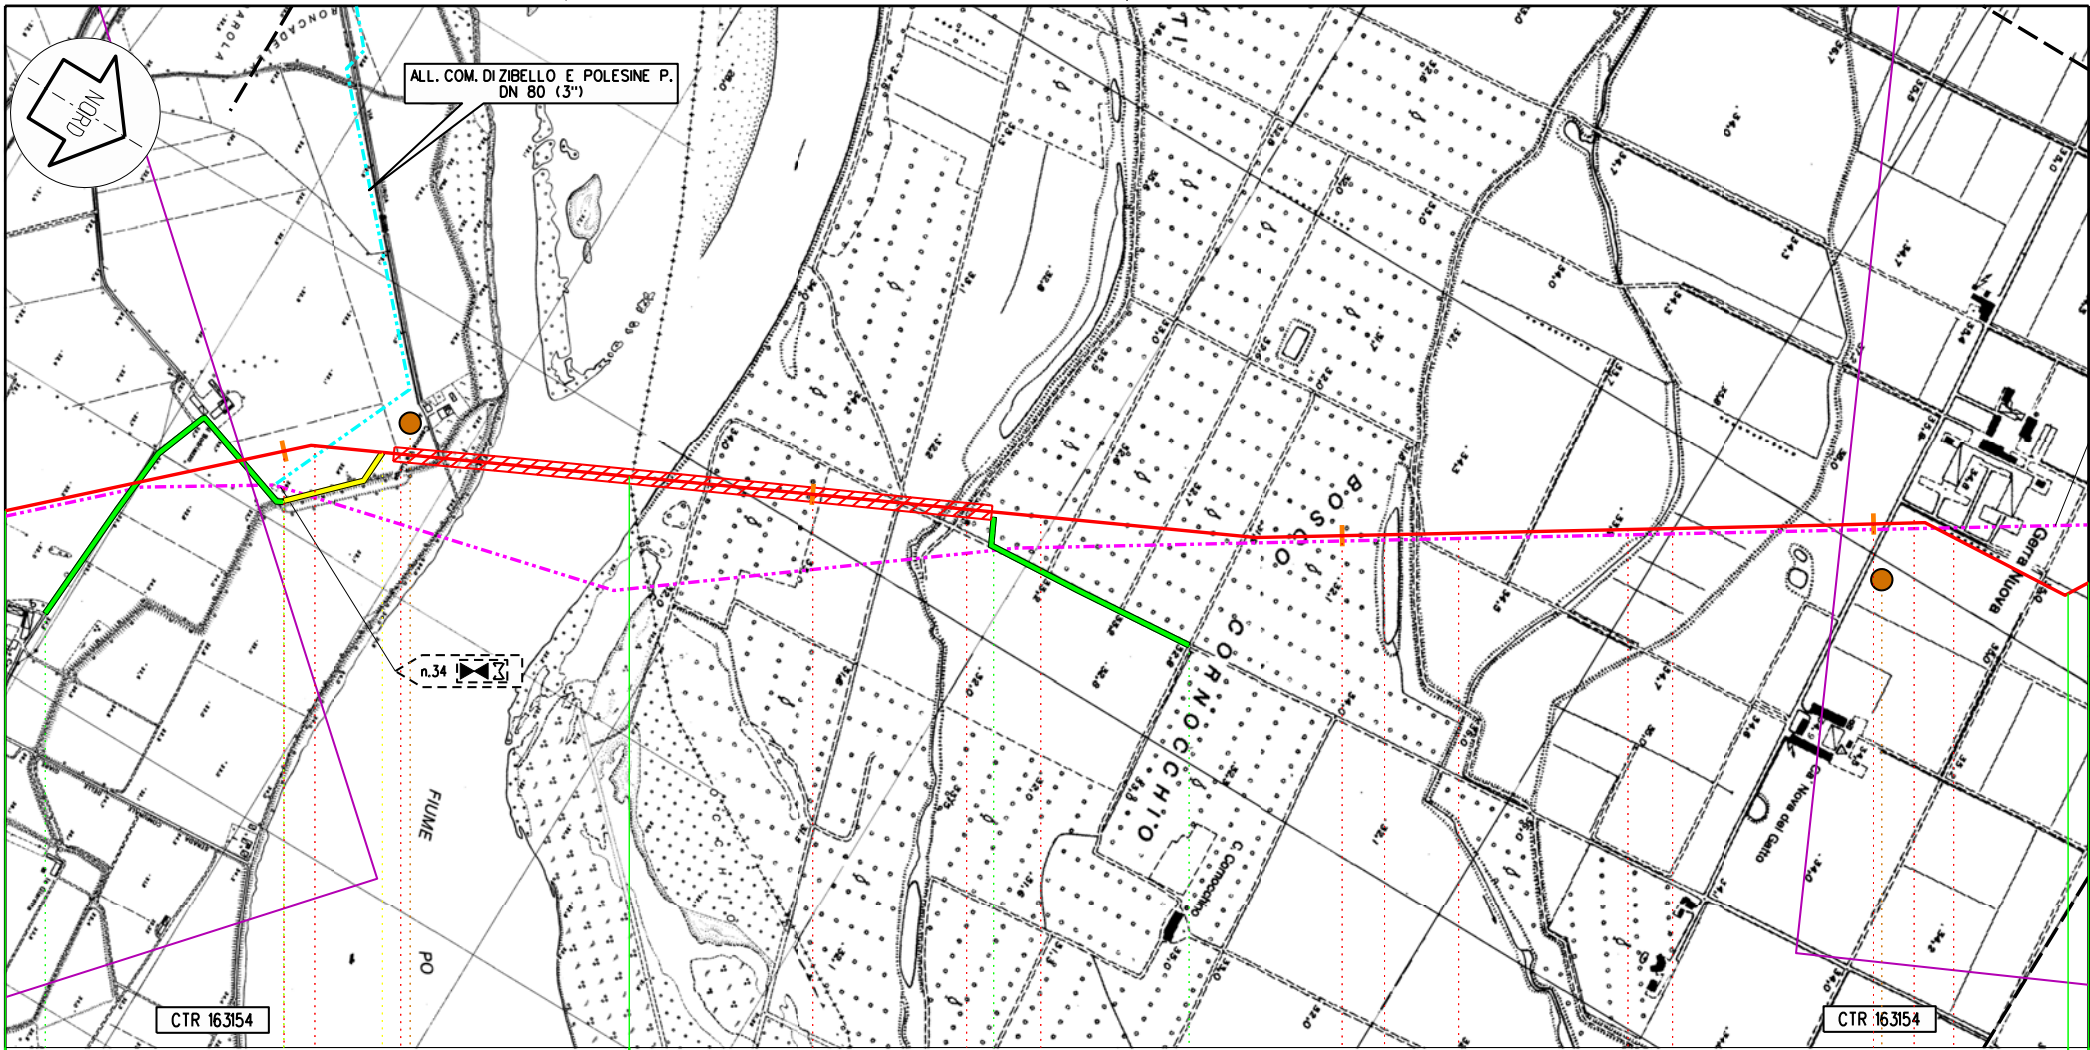

Zibello

Pieve d'Olmi

Stagno Lombardo

PR

CR

136

137

138

139

149,460
POGGIO RENATICO - CREMONA

C101

C102

Proprietario
Snam
Reto Gas
Progettista
Snamprogetti


METANODOTTO
POGGIO RENATICO - CREMONA

TRACCIATO DI PROGETTO

DISEGNO LB-D-83201
Foglio 19 di 25
REVISIONE 1
COMMESSA 663300
SCALA 1:10.000

Tavola

38

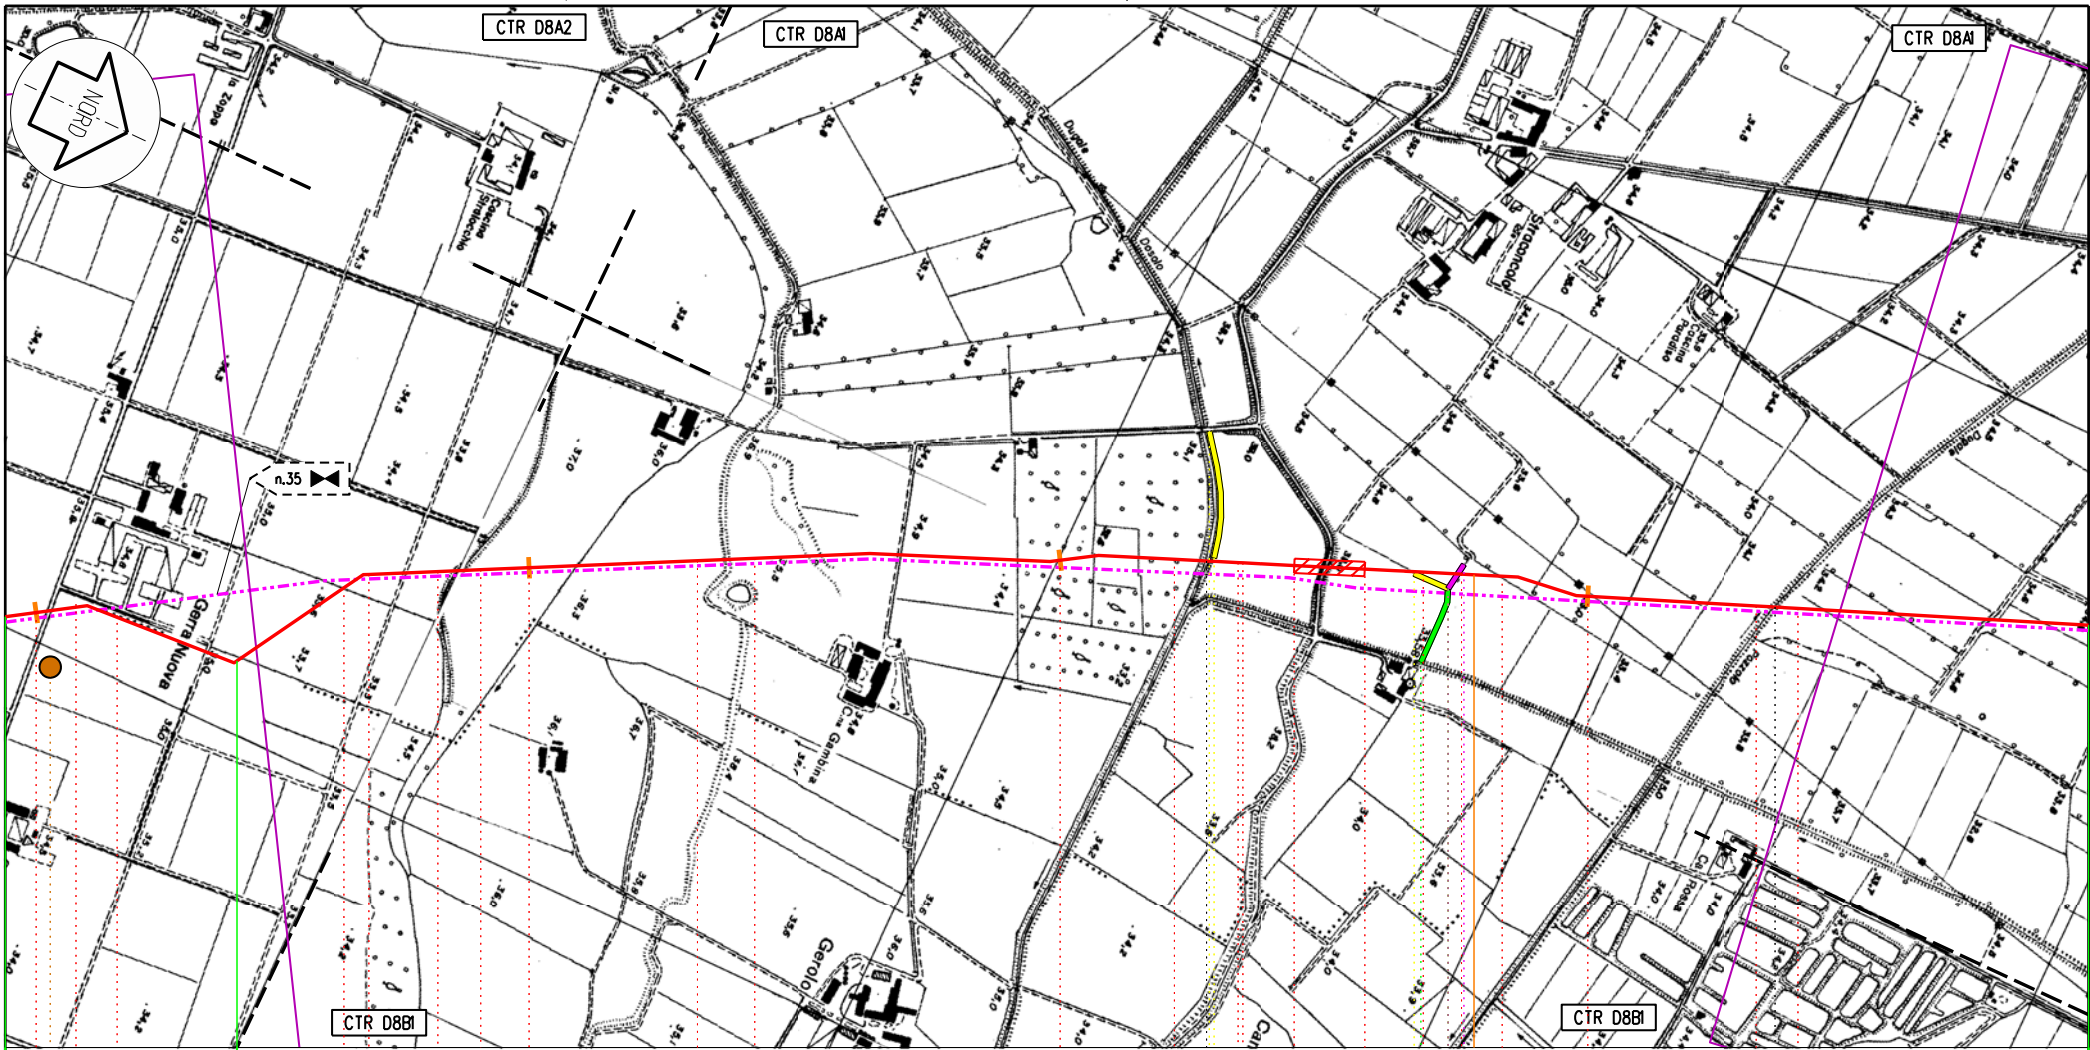

Pieve d' Olmi

Sogno Lombardo

139 140 141 142

CR
149,460
POGGIO RENATICO - CREMONA

PL n 26 km 141,780

C02

Proprietario
Snam
Rete Gas
Progettista
Snamprogetti

METANODOTTO
POGGIO RENATICO - CREMONA


TRACCIATO DI PROGETTO

Disegno LB-D-83201
Foglio 20 di 25
Revisione 1
Commessa 663300
Scala 1:10.000

Tavola
39

Il presente disegno e' di proprieta' aziendale - La societa' tutelera' i propri diritti termine di legge.

Il presente disegno e' di proprieta' aziendale - La societa' tutelera' i propri diritti a termine di legge.

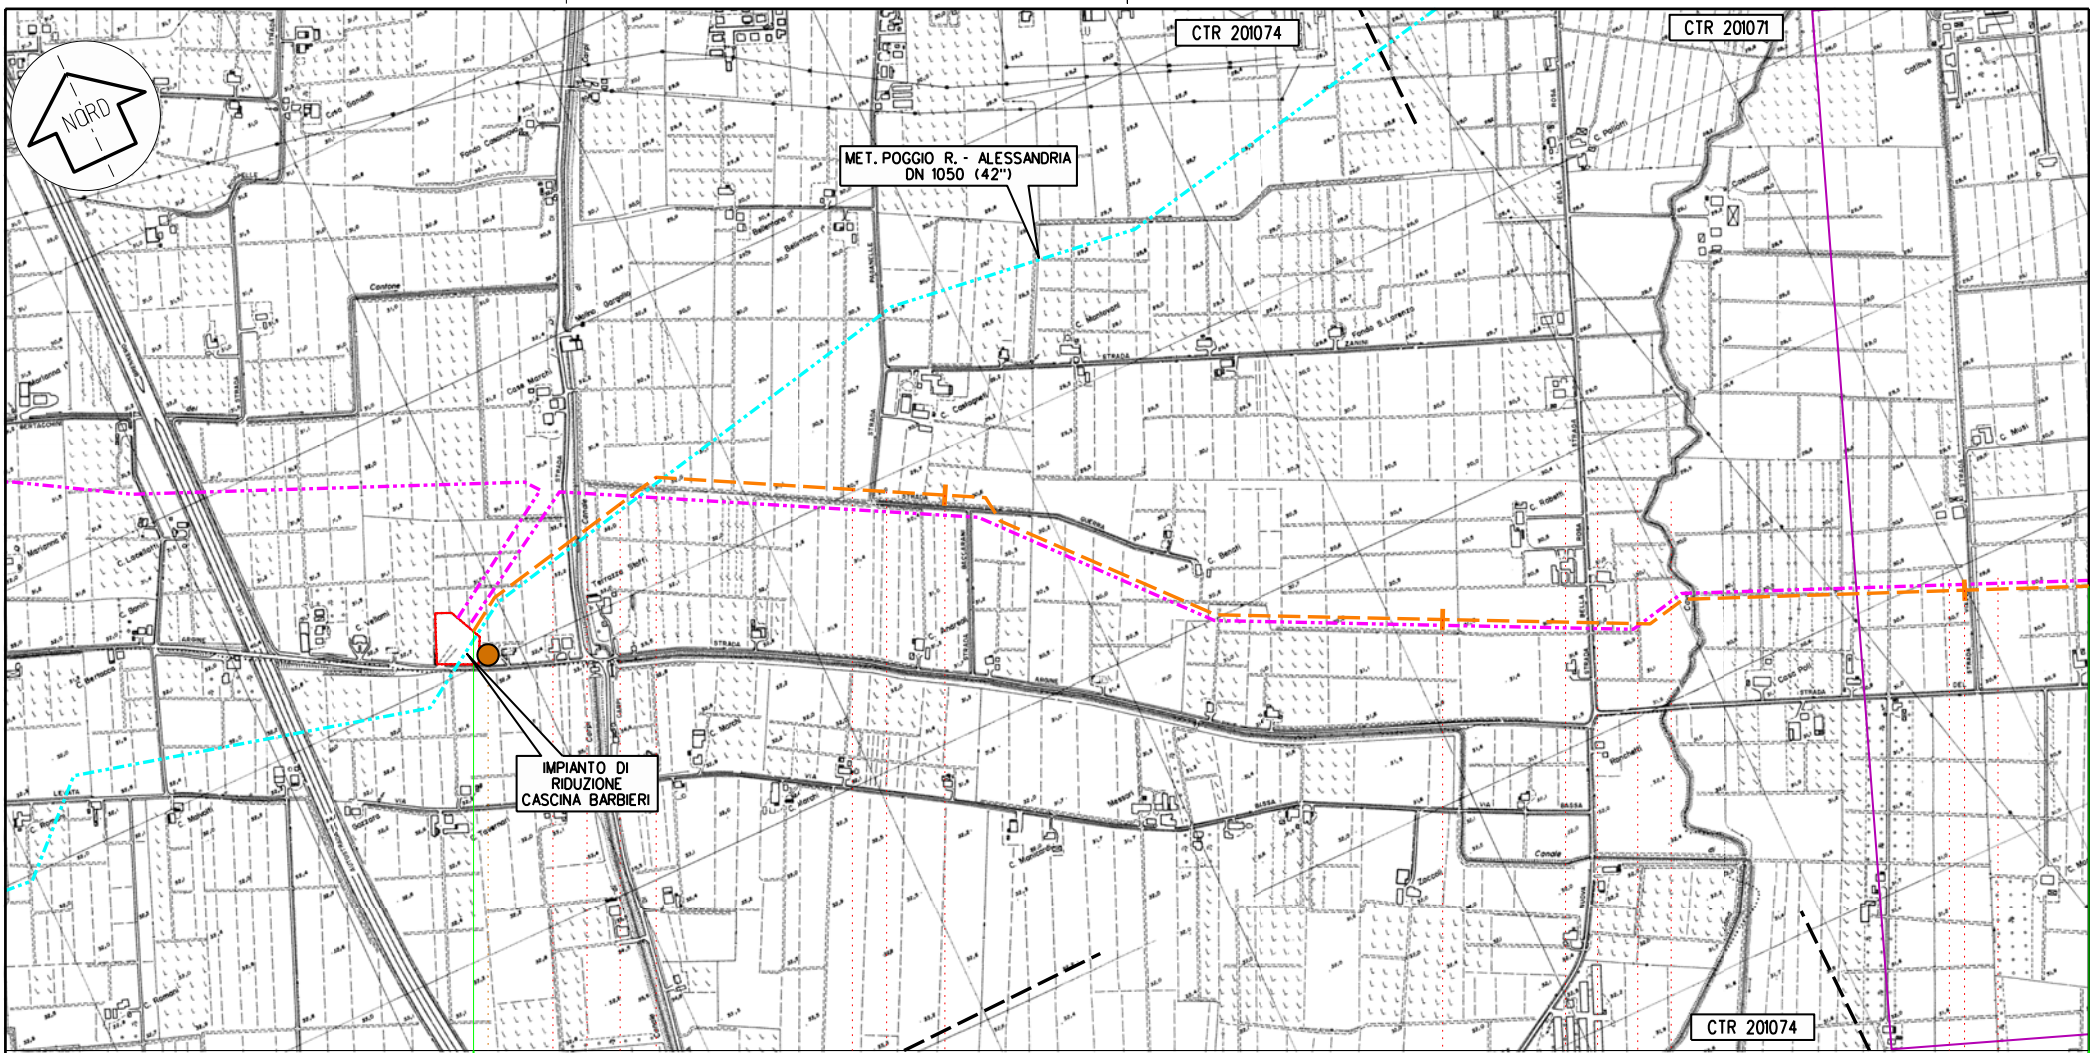

km 0,000

Carpi
MO

1

2

3

5,910
COLL. C.NA BARBIERI - DERIVAZIONE PER SOLIERA

CI


Proprietario
Snam
 Rete Gas
 Progettista
Snamprogetti

METANODOTTO POGGIO RENATICO - CREMONA
 COLLEGAMENTO C.NA BARBIERI - DERIV PER SOLIERA
 DN 250 (10") P 24 bar
TRACCIATO DI PROGETTO

DISEGNO LB-D-83201
 Foglio 21 di 25
 REVISIONE 1
 COMMESSA 663300
 SCALA 1:10.000

Tavola
 44

Il presente disegno e' di proprieta' aziendale - La societa' tutelera' i propri diritti termine di legge.

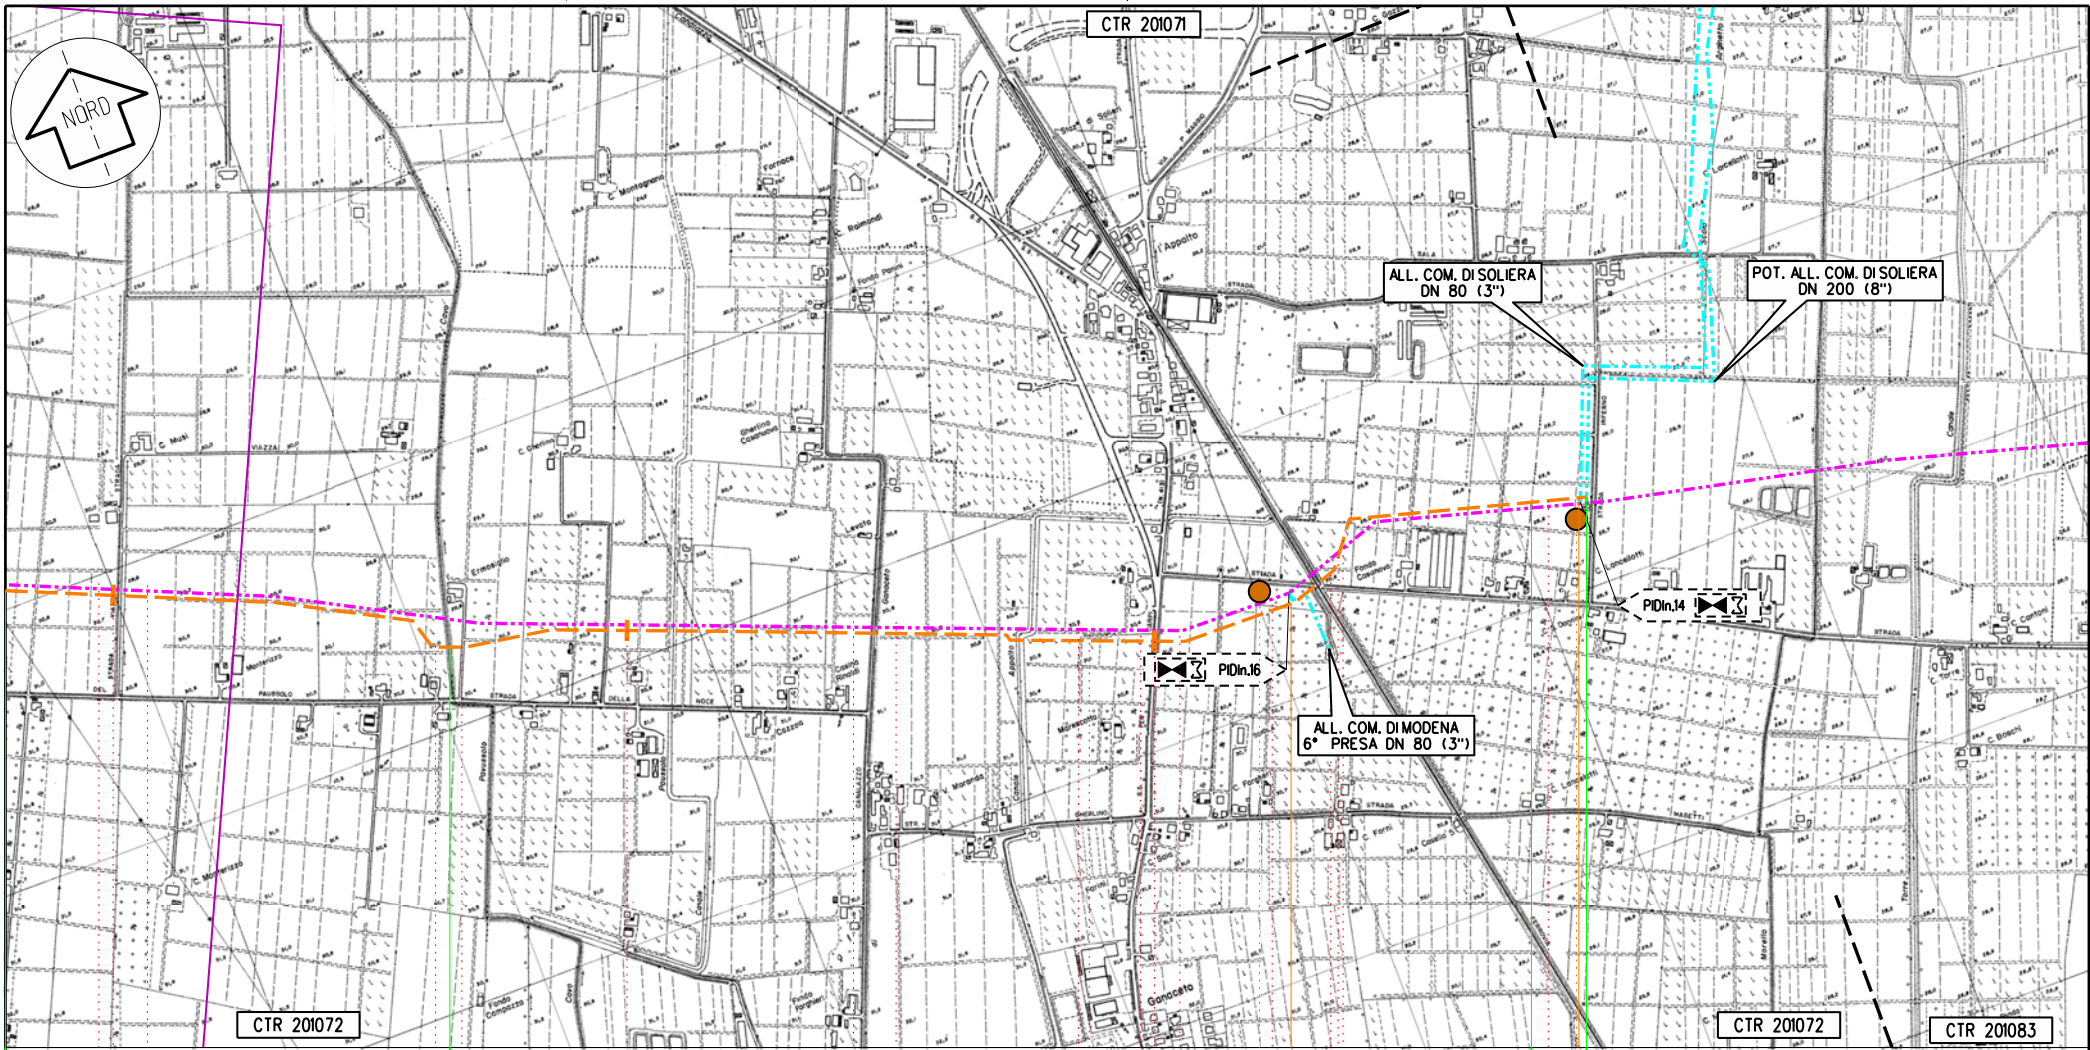

Carpi

Modena

Soliera

MO

3

4

5

5,910
COLL. C.NA BARBIERI - DERIVAZIONE PER SOLIERA

km 5,910

PIDn.1km 5,270

PIDn.2 km 5,890



C2



C3




Proprietario
Snam
Rete Gas
Progettista
Snamprogetti

METANODOTTO POGGIO RENATICO - CREMONA
COLLEGAMENTO C.NA BARBIERI - DERIV PER SOLIERA
DN 250 (10") P 24 bar
TRACCIATO DI PROGETTO

DISEGNO LB-D-83201
Foglio 22 di 25
REVISIONE 1
COMMESSA 663300
SCALA 1:10.000

Tavola
45

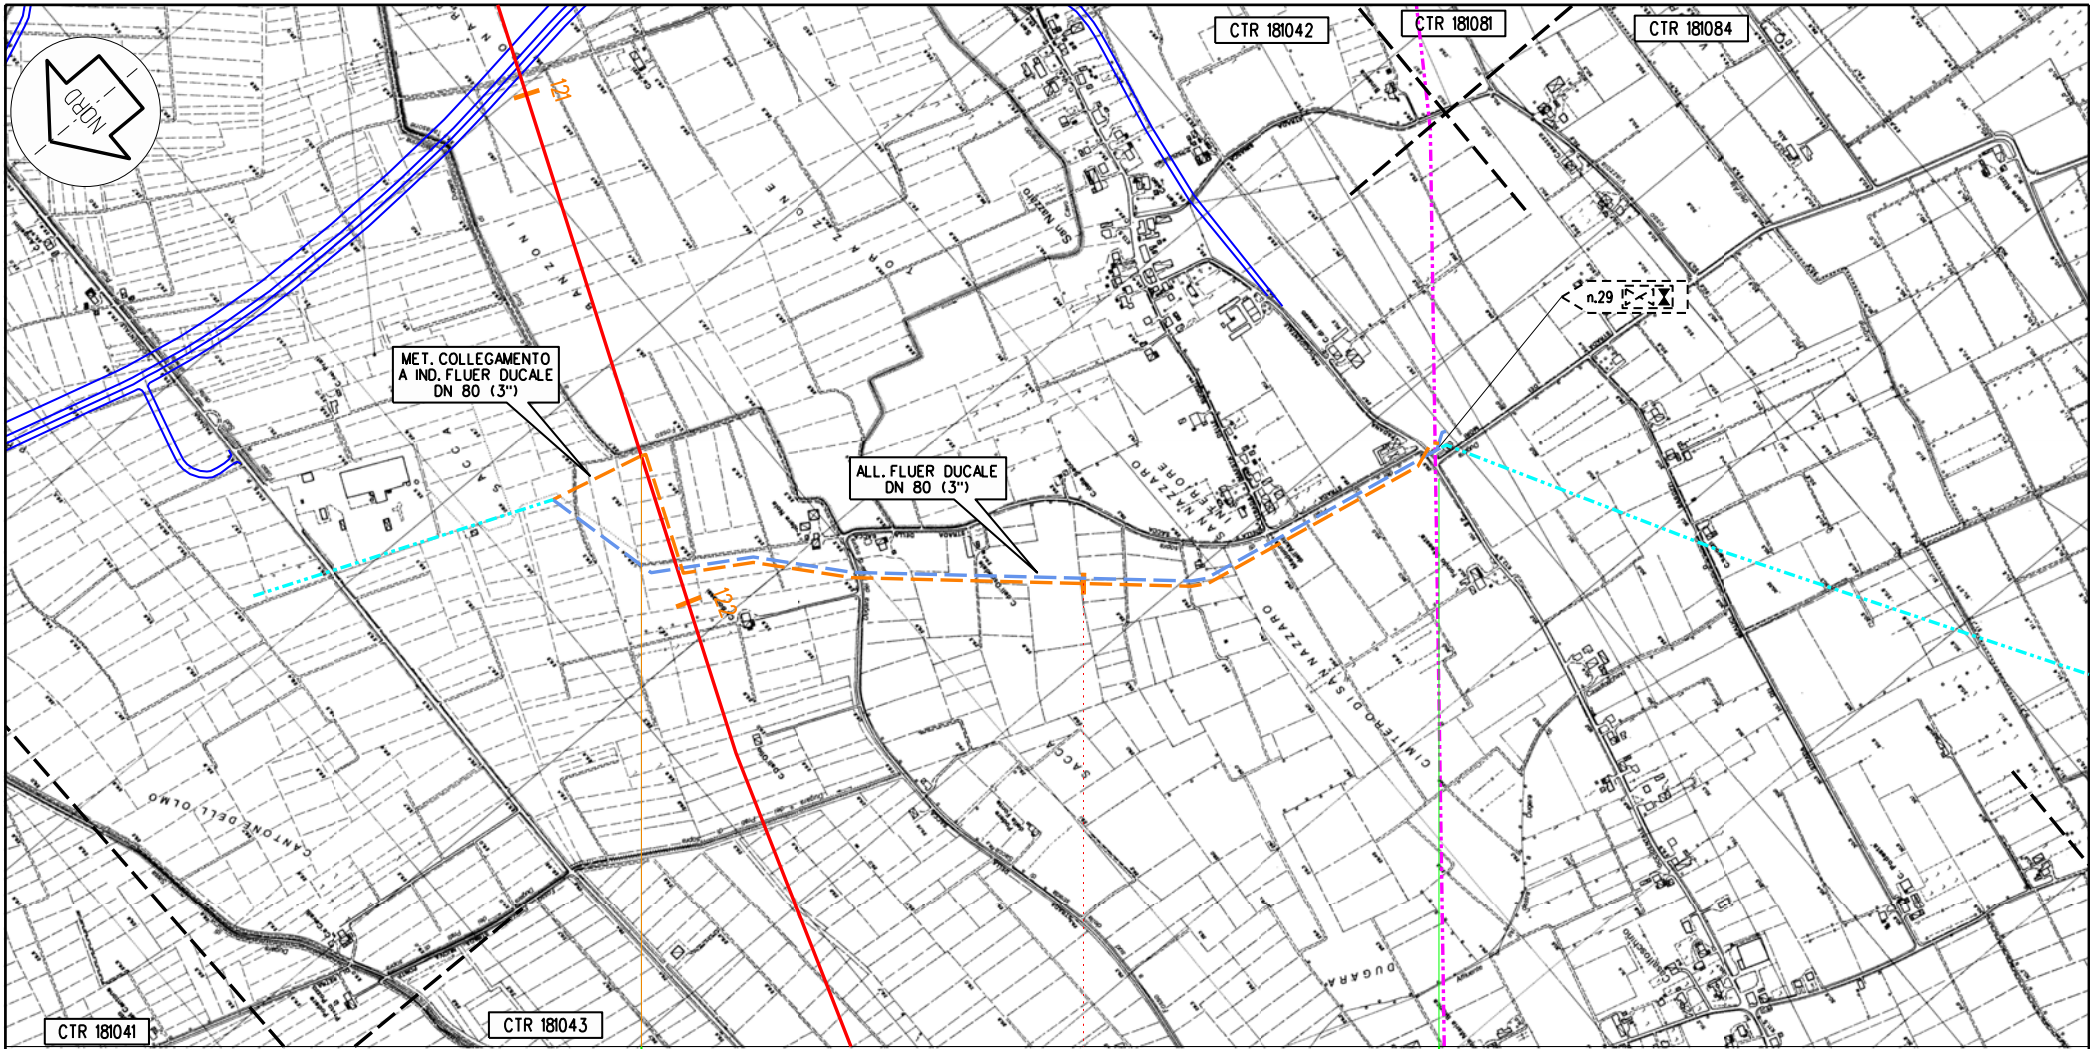

Il presente disegno e' di proprieta' aziendale - La societa' tutelera' i propri diritti termine di legge.

Sissa
PR

km 0,000

1,750
COLLEGAMENTO PER SISSA E S. SECONDO PARMENSE

km 1,750

PID n. 25 km 0,000


PID n. 1 km 1,750

Proprietario
Snam
Rete Gas
Progettista
Snamprogetti

METANODOTTO POGGIO RENATICO - CREMONA
COLLEGAMENTO PER SISSA E S. SECONDO PARMENSE
DN 150 (6") P 75 bar
TRACCIATO DI PROGETTO

DISEGNO LB-D-83201
Foglio 23 di 25
REVISIONE 1
COMMESSA 663300
SCALA 1:10.000

Tavola
53

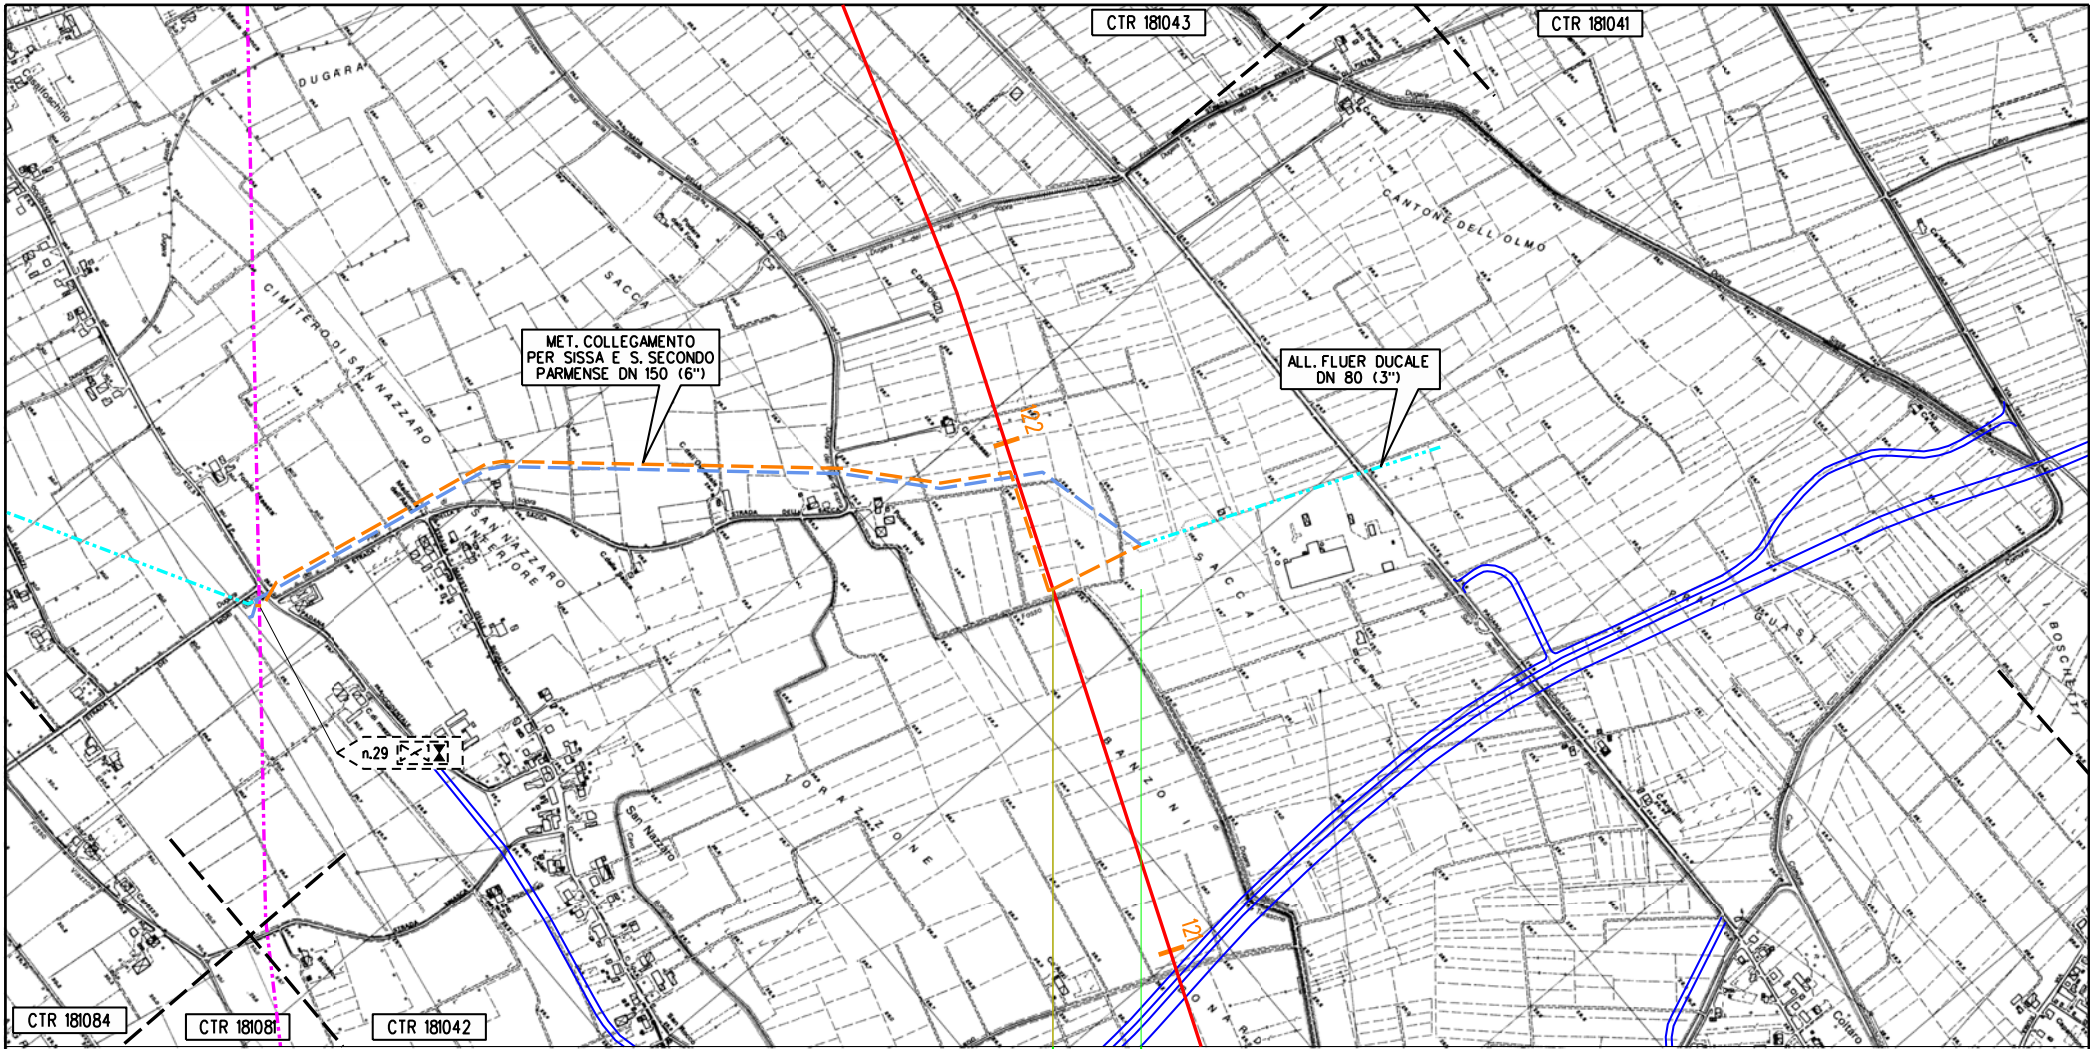

Sisso
PR

km 0,000 km 0,185

PI n.23 km 0,000

Il presente disegno e' di proprieta' aziendale - La societa' tutelera' i propri diritti a termine di legge.

Proprietario
Snam
Rete Gas
Progettista
Snamprogetti

METANODOTTO POGGIO RENATICO - CREMONA
COLLEGAMENTO A IND. FLEUR DUCALE
DN 80 (3'') P 75 bar
TRACCIATO DI PROGETTO

Disegno **LB-D-83201**
Foglio **24 di 25**
Revisione **1**
Commessa **663300**
Scala **1:10.000**

Tavola
54

