



WBS CA05  
CAVALCAVIA P2 SULLA SP 10 DI CREMONA - L= 171.00m  
SEZIONE LONGITUDINALE

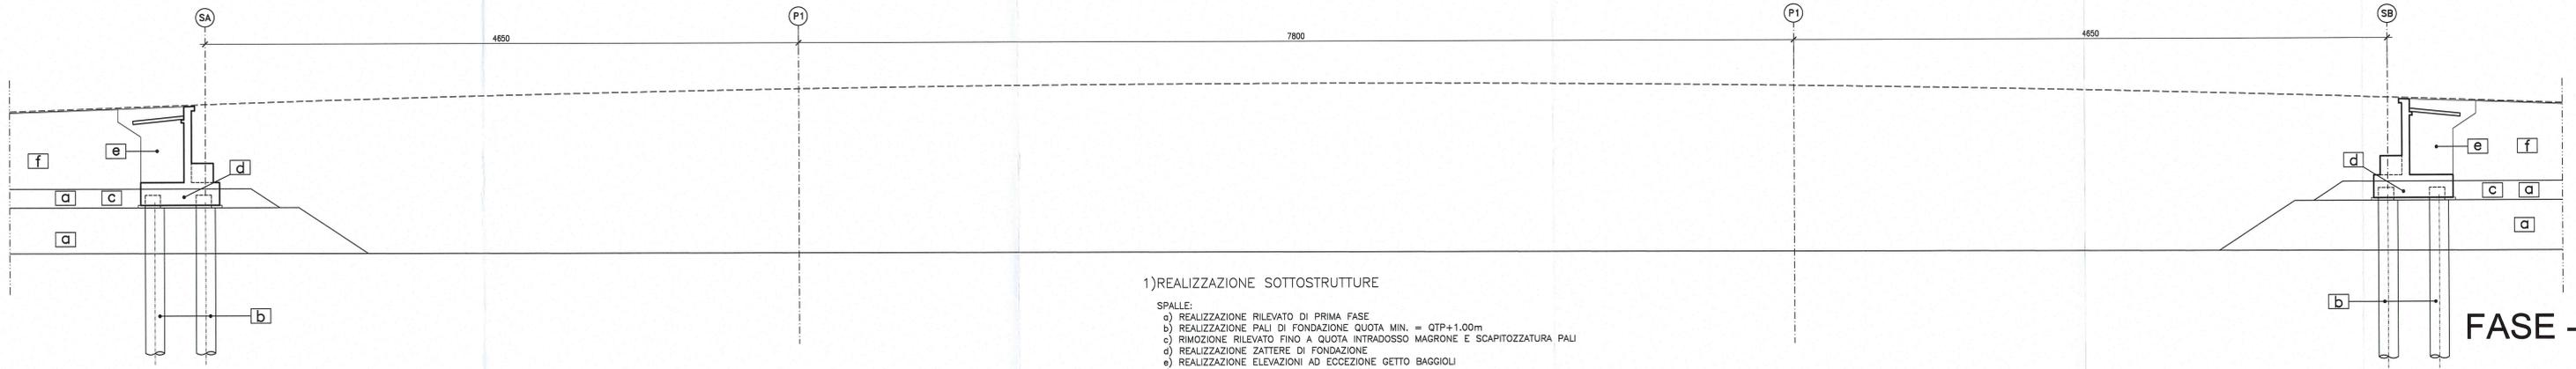


- 1)REALIZZAZIONE SOTTOSTRUTTURE
- SPALLE:
- a) REALIZZAZIONE RILEVATO DI PRIMA FASE
  - b) REALIZZAZIONE PALI DI FONDAZIONE QUOTA MIN. = QTP+1.00m
  - c) RIMOZIONE RILEVATO FINO A QUOTA INTRADOSSO MAGRONE E SCAPITIZZATURA PALI
  - d) REALIZZAZIONE ZATTERE DI FONDAZIONE
  - e) REALIZZAZIONE ELEVAZIONI AD ECCEZIONE GETTO BAGGIOLI
  - f) COMPLETAMENTO RILEVATO DI APPROCCIO

FASE -1

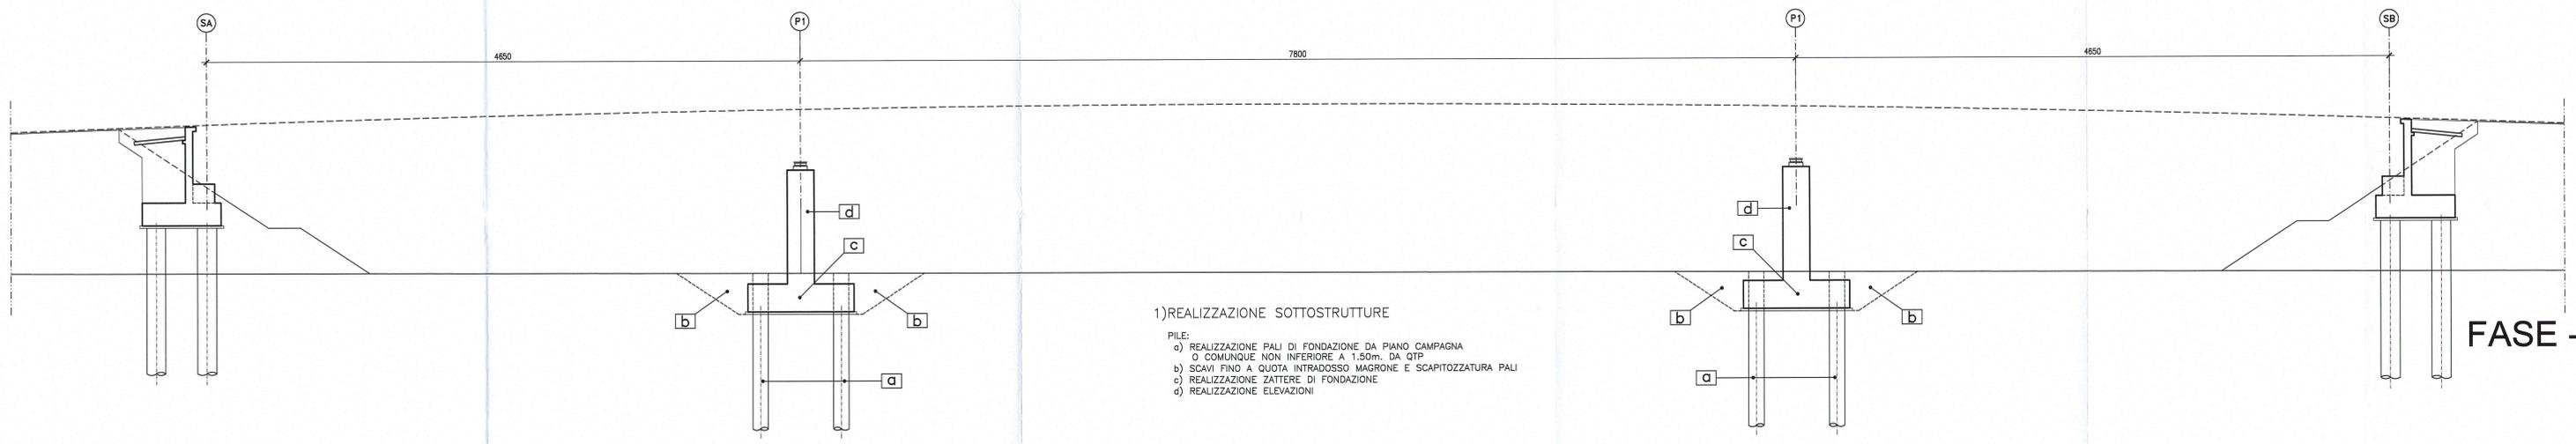

- 1)REALIZZAZIONE SOTTOSTRUTTURE
- PILE:
- a) REALIZZAZIONE PALI DI FONDAZIONE DA PIANO CAMPAGNA O COMUNQUE NON INFERIORE A 1,50m. DA QTP
  - b) SCAVI FINO A QUOTA INTRADOSSO MAGRONE E SCAPITIZZATURA PALI
  - c) REALIZZAZIONE ZATTERE DI FONDAZIONE
  - d) REALIZZAZIONE ELEVAZIONI

FASE -2

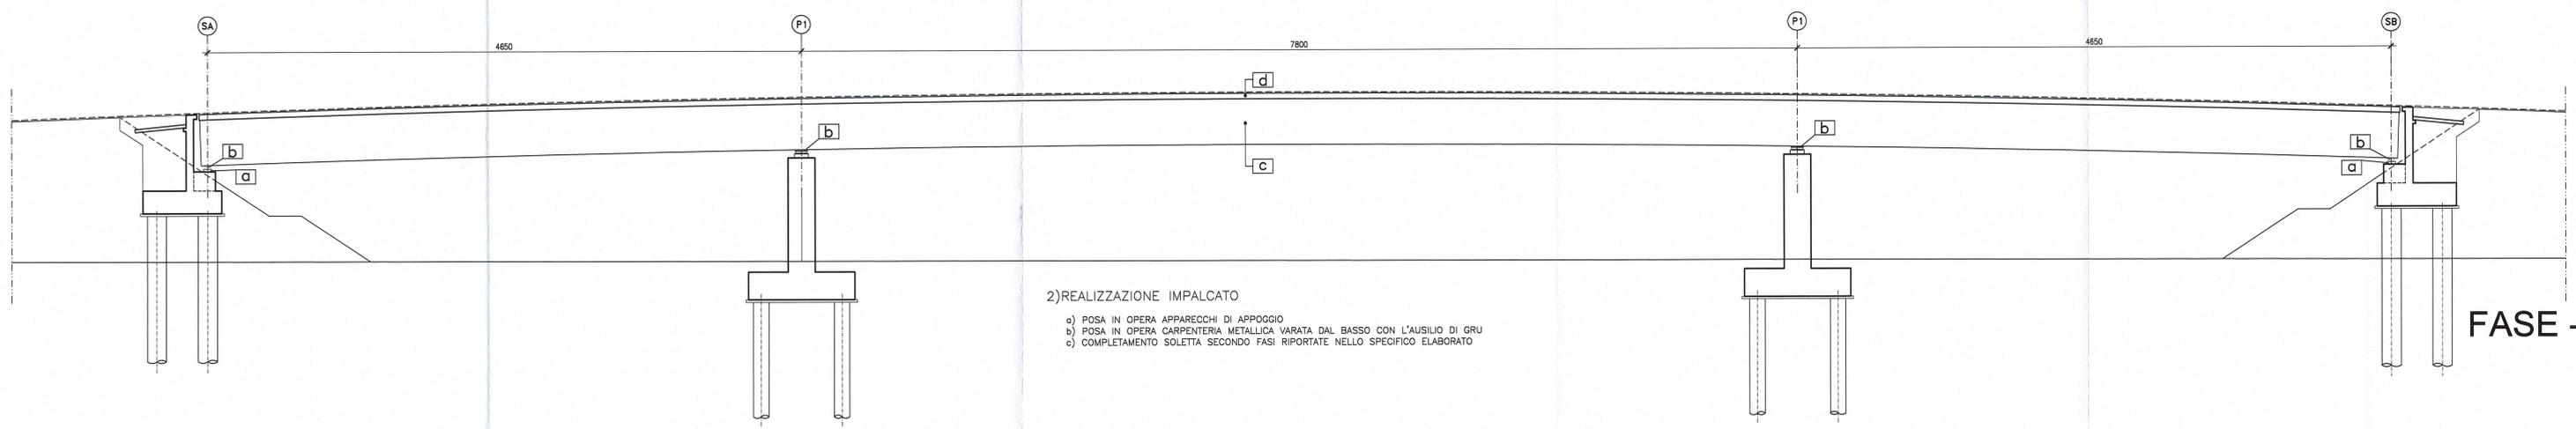

- 2)REALIZZAZIONE IMPALCATO
- a) POSA IN OPERA APPARECCHI DI APPOGGIO
  - b) POSA IN OPERA CARPENTERIA METALLICA VARATA DAL BASSO CON L'AUSILIO DI GRU
  - c) COMPLETAMENTO SOLETTA SECONDO FASI RIPORTATE NELLO SPECIFICO ELABORATO

FASE -3

Committente: **AUTOCAMIONALE DELLA CISA S.p.A.**  
Via Camboara 26/A - Frazione Ponte Taro - 43015 NOCETO (PR)

Impresa Esecutiva: **PIZZAROTTI**  
FONDATA NEL 1910

**AUTOSTRADA DELLA CISA A15  
RACCORDO AUTOSTRADALE A15/A22  
CORRIDOIO PLURIMODALE TIRRENO-BRENNERO  
RACCORDO AUTOSTRADALE FRA L'AUTOSTRADA DELLA CISA-FONTEVIVO (PR)  
E L'AUTOSTRADA DEL BRENNERO-NOGAROLE ROCCA (VR). I LOTTO.**  
C.U.P. G61B04000060008 C.I.G. 307068161E

**PROGETTO ESECUTIVO**

AUTOCAMIONALE DELLA CISA S.p.A.  
Il Direttore TIRE: *[Signature]* Il Responsabile del Procedimento: *[Signature]* Il Presidente: *[Signature]*

IMPRESA PIZZAROTTI & C. S.p.A.  
Il Direttore Tecnico: *[Signature]*  
Il Responsabile di Progetto: *[Signature]*  
Dott. Ing. Luca Bondanelli

Il Geologo: NA

PROGETTAZIONE DI: **PIZZAROTTI**  
FONDATA NEL 1910

A.T.I.: **idroesse** **ROCK SOIL** **VIA**  
INGEGNERIA MANIFATTURA MANIFATTURA MANIFATTURA

Il Progettista: Ing. Giovanni Piazza  
Ordine degli Ingegneri della Provincia di Roma n. 22286

Coordinatore per la Sicurezza in fase di Progettazione: Ing. Giovanni Maria Cepparotti  
Ordine degli Ingegneri della Provincia di Viterbo n. 392

Consulenza specialistica a cura di: **PIZZAROTTI**  
Impresa Pizzarotti & C. S.p.A.  
Ing. Pietro Mazzoli  
Ordine degli Ingegneri della Provincia di Parma n. 821

Progettista Responsabile: *[Signature]*  
Ing. Pietro Mazzoli  
Ordine degli Ingegneri della Provincia di Parma n. 821

Titolo Elaborato: **Asse principale  
Cavalcavia  
Cavalcavia P2 sulla S.P. 10 di Cremona  
Fasi costruttive**

Data Emissione Progetto: 18/03/2014  
Scala: varie

Identif. Elaborato:	N.Ord. ESECUTIVO	CODICE COMESA	LOTTO	FASE	DATA	AMBITO	DEF. OPER.	N.Ord. OPER.	PARTE OPER.	TIPO DOC.	N.Ord. PROSP. DOC.	ROBANTE
		RAAA	1	E	V	AP	CA	05	H	PL	001	A

Rev.	Data	REMISSIONE PROGETTO ESECUTIVO	DESCRIZIONE REVISIONE	A. CANTARELLA	G. PIAZZA	MAZZOLI
				Redatto	Controllato	Approvato