

COROGRAFIA

1	30/05/2008	AGGIORNATO CON VARIANTI	SCIOSCIA	CASATI	SCIOSCI	
0	31/10/2006	EMISSIONE	SERAFINI	CASATI	SCIOSCI	
Rev.	DATA	DESCRIZIONE	ELABORATO	VERIFICATO	APPROVATO	
		 Snam Rete Gas	 Snamprogetti		COMMESSA 663300	UNITA' 10
METANODOTTO POGGIO RENATICO - CREMONA DN 1200 (48") P 75 bar			DISEGNO LB-D-83206			
			REVISIONE 1			
OPERE DI MITIGAZIONE E RIPRISTINO			FG. 1	DI 25		
			SCALA 1:10.000			







Metanodotti in progetto


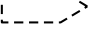











MET. POGGIO RENATICO - CREMONA DN 1200 (48") - Tavola 1- 41
 MET. ALLACCIAMENTO COMUNE DI MINERBIO DN 100 (4") - Tavola 42
 MET. ALLACCIAMENTO COMUNE SALA BOLOGNESE DN 150 (6") - Tavola 8
 MET. ALLACCIAMENTO COMUNE DI NONANTOLA 2° PRESA DN 100 (4") - Tavola 43
 MET. COLLEGAMENTO C.NA BARBIERI - DERIVAZIONE PER SOLIERA DN 250 (10") - Tavola 44 - 45
 MET. PROLUNGAMENTO ALL. MET. S. SALVO DI CORREGGIO DN 100 (4") - Tavola 46
 MET. ALLACCIAMENTO AL COMUNE DI MEZZANI DN 100 (4") - Tavola 30
 MET. COLLEGAMENTO SCOFONE - TORRILE - ATTRAV. F. PARMA DN 200 (8") - Tavola 47 - 49
 MET. ALLACCIAMENTO COMUNE DI ROCCABIANCA DN 100 (4") - Tavola 35
 MET. DERIVAZIONE PER ZIBELLO E POLESINE P.SE DN 150 (6") - Tavola 50 - 51
 MET. ALL. AEM CREMONA 6° PRESA DN 150 (6") - Tavola 52
 MET. COLLEGAMENTO PER SISSA E S. SECONDO PARMENSE - Tavola 53
 MET. COLLEGAMENTO A IND. FLEUR DUCALE - Tavola 54

Metanodotti in dismissione


MET. MINERBIO - CREMONA DN 550 (25") Tavola 1/A - 41/A
 MET. RAVENNA - MINERBIO DN 750 (30") - Tavola 42/A
 MET. SELVA - MINERBIO DN 400 (16") - Tavola 42/A
 MET. ALLACCIAMENTO COMUNE SALA BOLOGNESE 1° presa DN 80 (3") - Tavola 6/A
 MET. ALLACCIAMENTO COMUNE SALA BOLOGNESE 2° presa DN 150 (6") - Tavola 6/A
 MET. ALL. MET. S. SALVO DI CORREGGIO DN 100 (4") - Tavola 19/A
 MET. ALLACCIAMENTO COMUNE DI NONANTOLA 2° PRESA DN 100 (4") - Tavola 43/A
 MET. ALLACCIAMENTO ERIDANIA ZUCCHERI DN 150 (6") - Tavola 43/A
 MET. ALLACCIAMENTO AL COMUNE DI ROCCABIANCA DN 80 (3") - Tavola 35/A
 MET. ALLACCIAMENTO AI COMUNI DI ZIBELLO E DI POLESINE P.se DN 100 (4") - Tavola 44/A
 MET. ALLACCIAMENTO AL COMUNE DI CREMONA 6° presa DN 80 (3") - Tavola 45/A
 MET. ALLACCIAMENTO FLUER DUCALE DN 80 (3") - Tavola 46/A

LEGENDA LINEE METANODOTTI

-  MET. POGGIO RENATICO CREMONA DN 1200 (48") IN PROGETTO
-  MET. MINERBIO - CREMONA DN 550 (25") IN DISMISSIONE
-  MET. MINERBIO - CREMONA DN 550 (25") MANTENUTO IN ESERCIZIO
-  ALLACCIAMENTI IN PROGETTO
-  CONDOTTE ESISTENTI IN DISMISSIONE
-  ALTRE CONDOTTE IN ESERCIZIO

-  IMPIANTI IN PROGETTO
-  IMPIANTI ESISTENTI
-  PUNTO DI INTERCETTAZIONE DI LINEA (PIL)
-  PUNTO DI INTERCETTAZIONE DI DERIVAZIONE IMPORTANTE (PIDI)
-  PUNTO DI INTERCONNESSIONE E STACCO BY PASS (PISB)
-  PUNTO DI INTERCETTAZIONE CON DISCAGGIO DI ALLACCIAMENTO (PIDA)
-  PUNTO DI INTERCETTAZIONE DI DERIVAZIONE SEMPLICE (PIDS)
-  SEGNA PIG
-  GIUNTO ISOLANTE
-  CABINA DI RIDUZIONE
-  PUNTO DI LANCIO E RICEVIMENTO PIG
-  MICROTUNNEL C.A. / ACCIAIO
-  TOC

PLANIMETRIA

COMUNI		
PROVINCIE		
PROGRESSIVE CHILOMETRICHE		
LIMITI DI TRONCO		
PUNTI IMPIANTISTICI		
RIPRISTINI DI LINEA		
OPERE DI SOSTEGNO E CONSOLIDAMENTO		
OPERE DI REGIMAZIONE IDRAULICA		
OPERE DI REGIMAZIONE SUPERFICIALE		
OPERE DI DRENAGGIO		
INERBIMENTI		
PIANTUMAZIONI		


DATI DI PROGETTO

Proprietario
Snam
 Rete Gas
 Progettista
Snamprogetti

METANODOTTO
POGGIO RENATICO - CREMONA
OPERE DI MITIGAZIONE E RIPRISTINO

DISEGNO **LB-D-83206**
 Foglio **2 di 25**
 REVISIONE **1**
 COMMESSA **663300**
 SCALA **1:10.000**

Il presente disegno e' di proprieta' aziendale - La societa' tutelera' i propri diritti termine di legge.

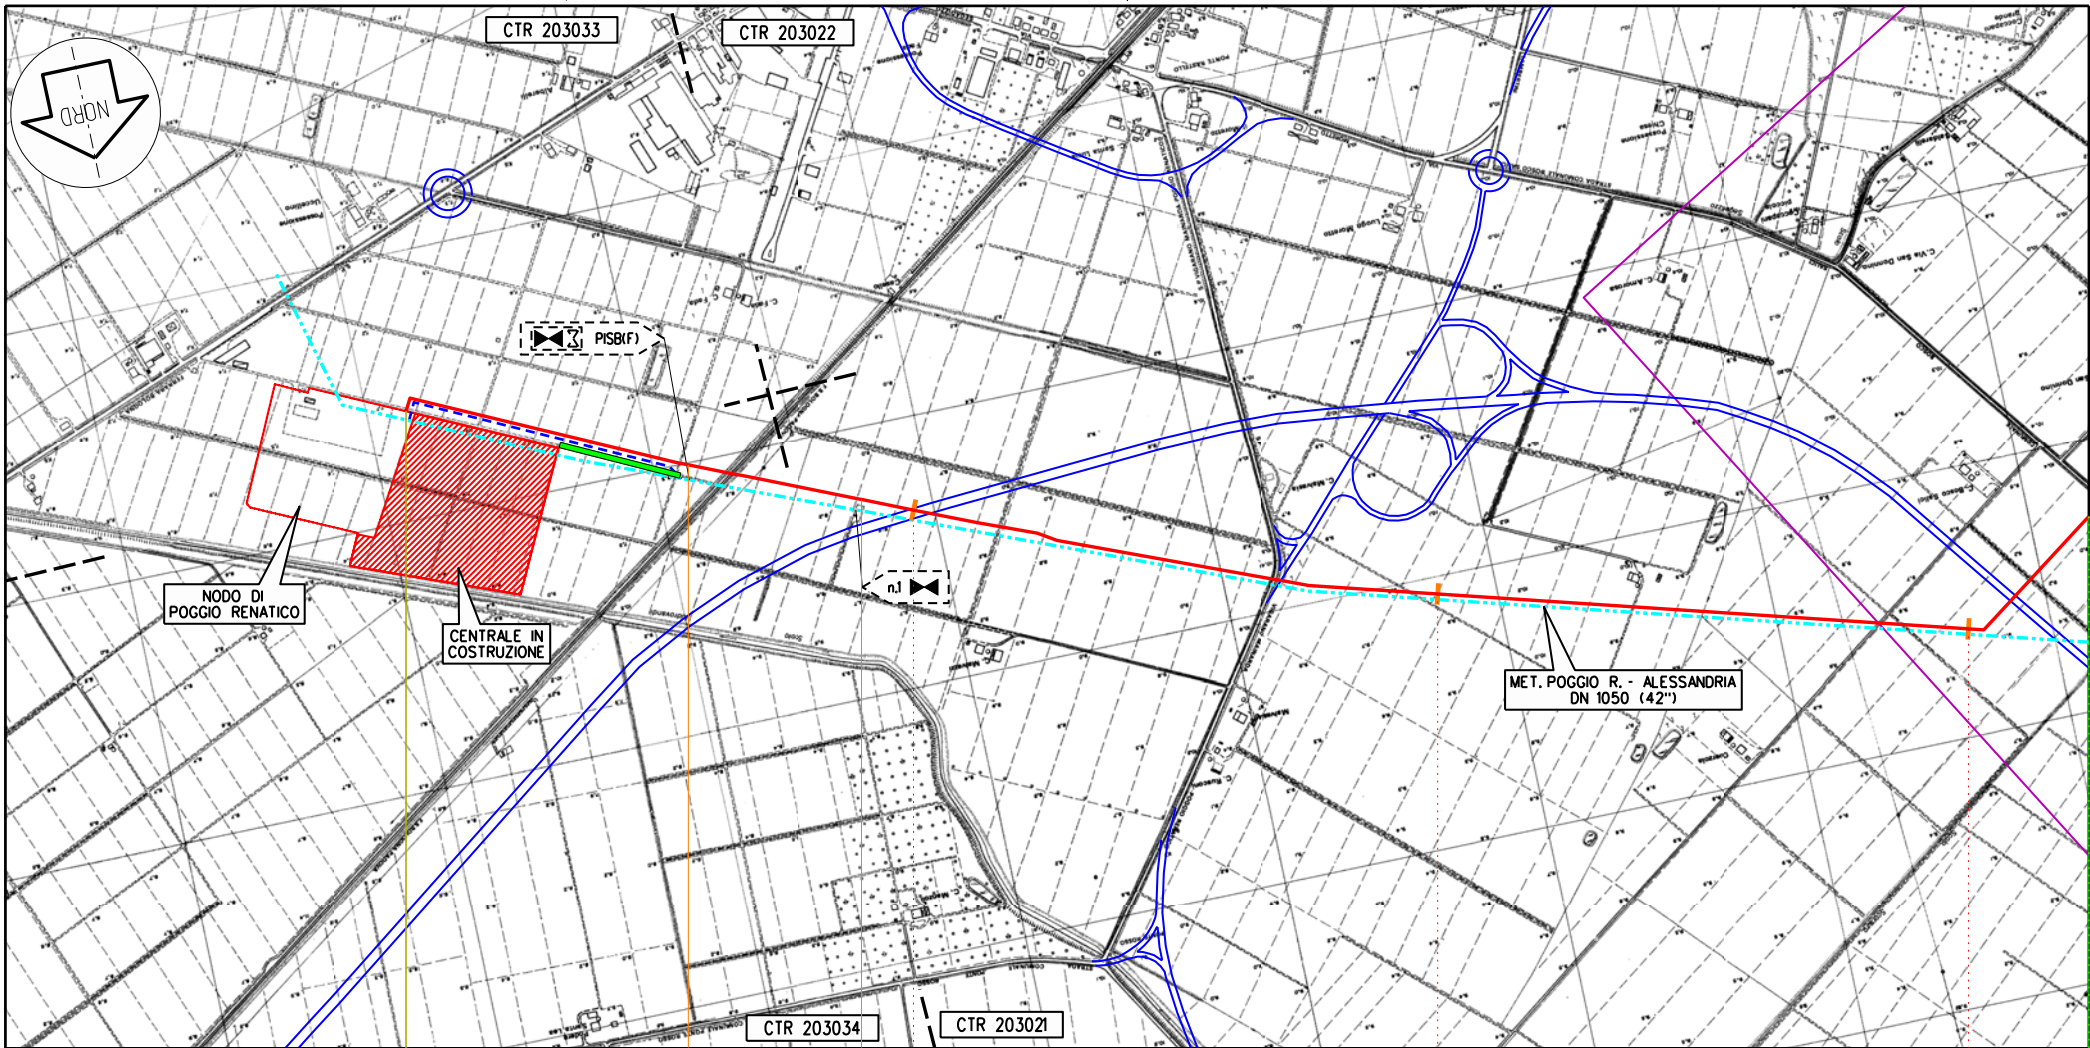

Poggio Renatico

FE

149,460
POGGIO RENATICO - CREMONA

km 0,000

L/R km 0,000

PISB n./G km 0,575

PII n 2 km 0,900


Proprietario
Snam
Rete Gas
Progettista
Snamprogetti

METANODOTTO
POGGIO RENATICO - CREMONA

OPERE DI MITIGAZIONE E RIPRISTINO

Disegno LB-D-83206
Foglio 3 di 25
Revisione 1
Commessa 663300
Scala 1:10.000

Tavola
1

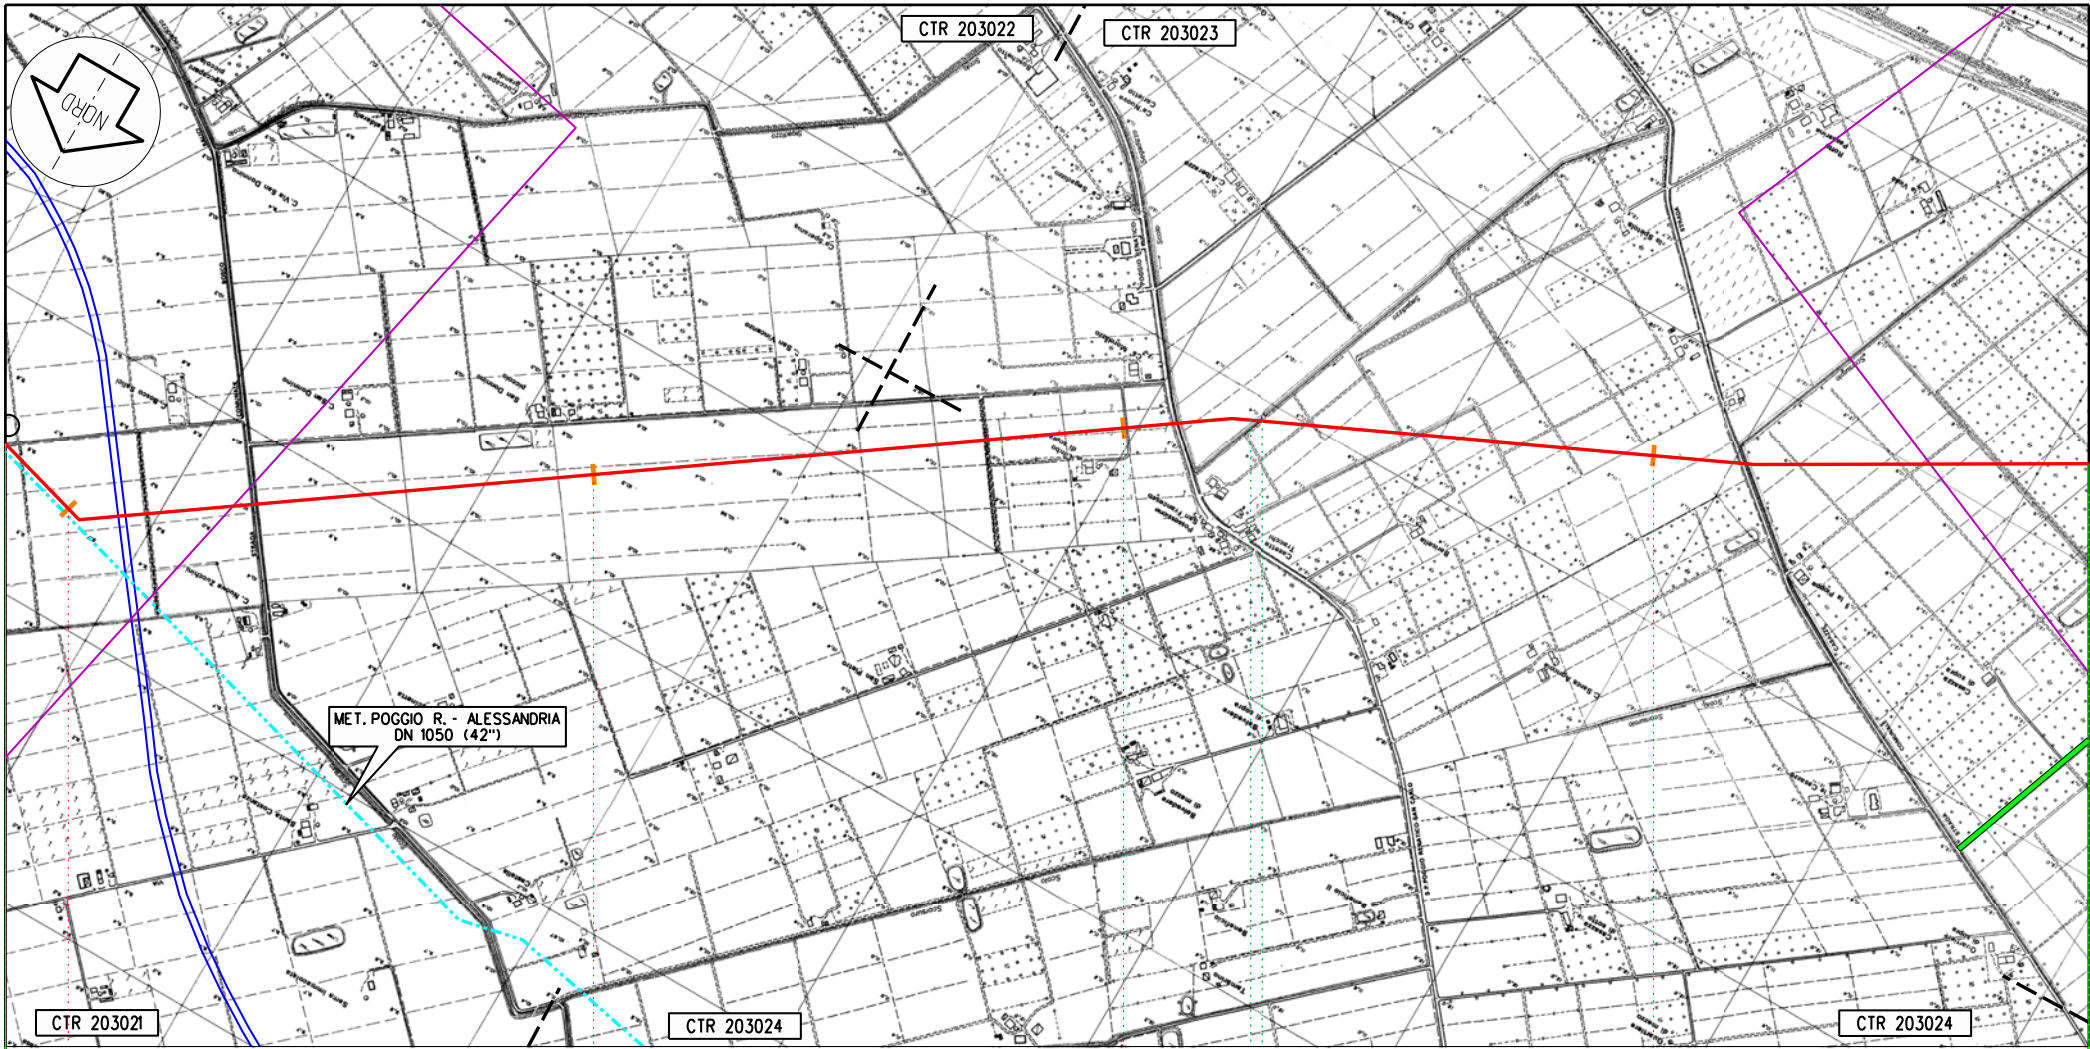

Poggio Renatico

FE

3

4

5

6

149,460
POGGIO RENATICO - CREMONA

Il presente disegno e' di proprieta' aziendale - La societa' tutelera' i propri diritti a termine di legge.


Proprietario
Snam
Rete Gas
Progettista
Snamprogetti

METANODOTTO
POGGIO RENATICO - CREMONA

OPERE DI MITIGAZIONE E RIPRISTINO

DISEGNO LB-D-83206
Foglio 4 di 25
REVISIONE 1
COMMESSA 663300
SCALA 1:10.000

Tavola
2

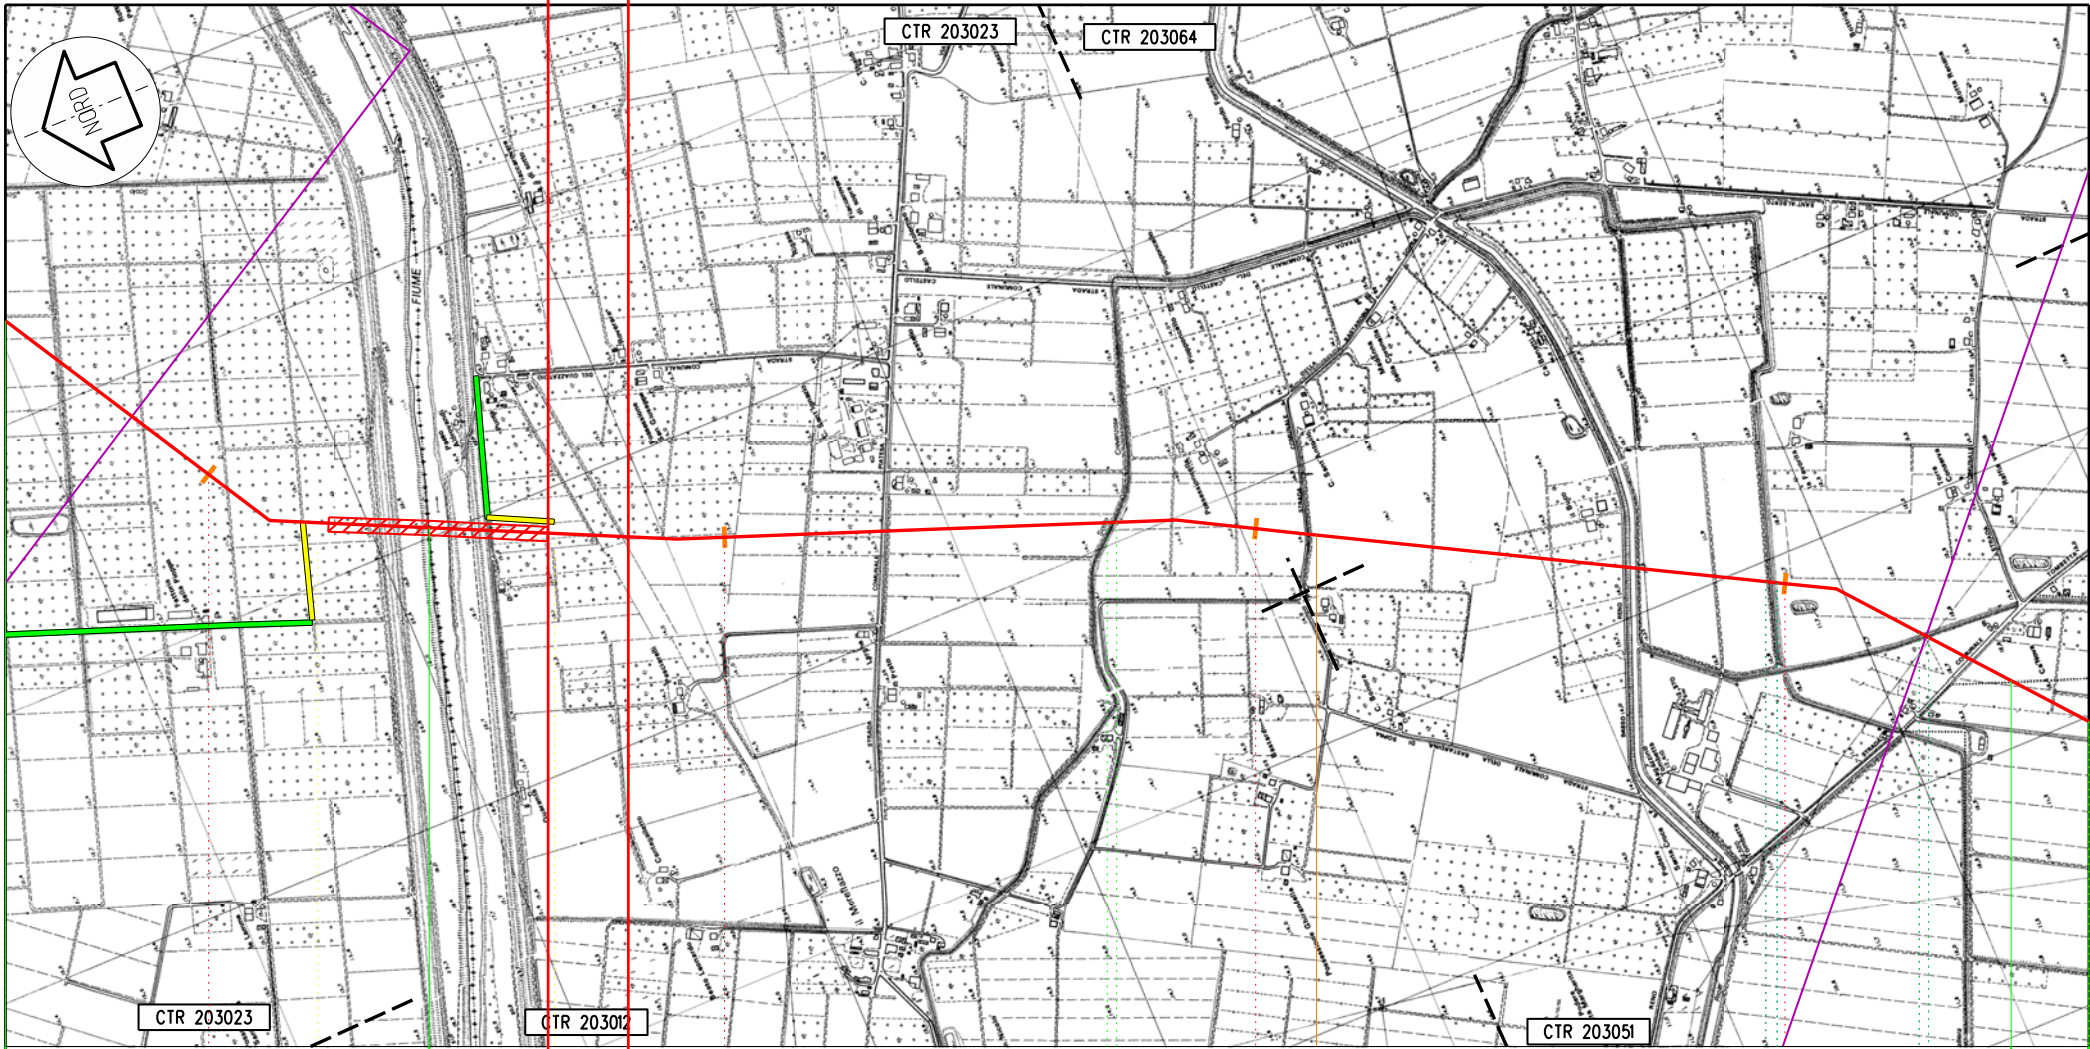

CTR 203023

CTR 203012

CTR 203051

Poggio Renatico

Galliera

S. Pietro in Casale

FE

BO

7

8

9

10

149,460
POGGIO RENATICO - CREMONA

PIL n 3 km 9,15

Il presente disegno e' di proprieta' aziendale - La societa' tutelera' i propri diritti a termine di legge.


Proprietario
Snam
Reto Gas
Progettista
Snamprogetti

METANODOTTO
POGGIO RENATICO - CREMONA

OPERE DI MITIGAZIONE E RIPRISTINO

DISEGNO LB-D-83206
Foglio 5 di 25
REVISIONE 1
COMMESSA 663300
SCALA 1:10.000

Tavola
3

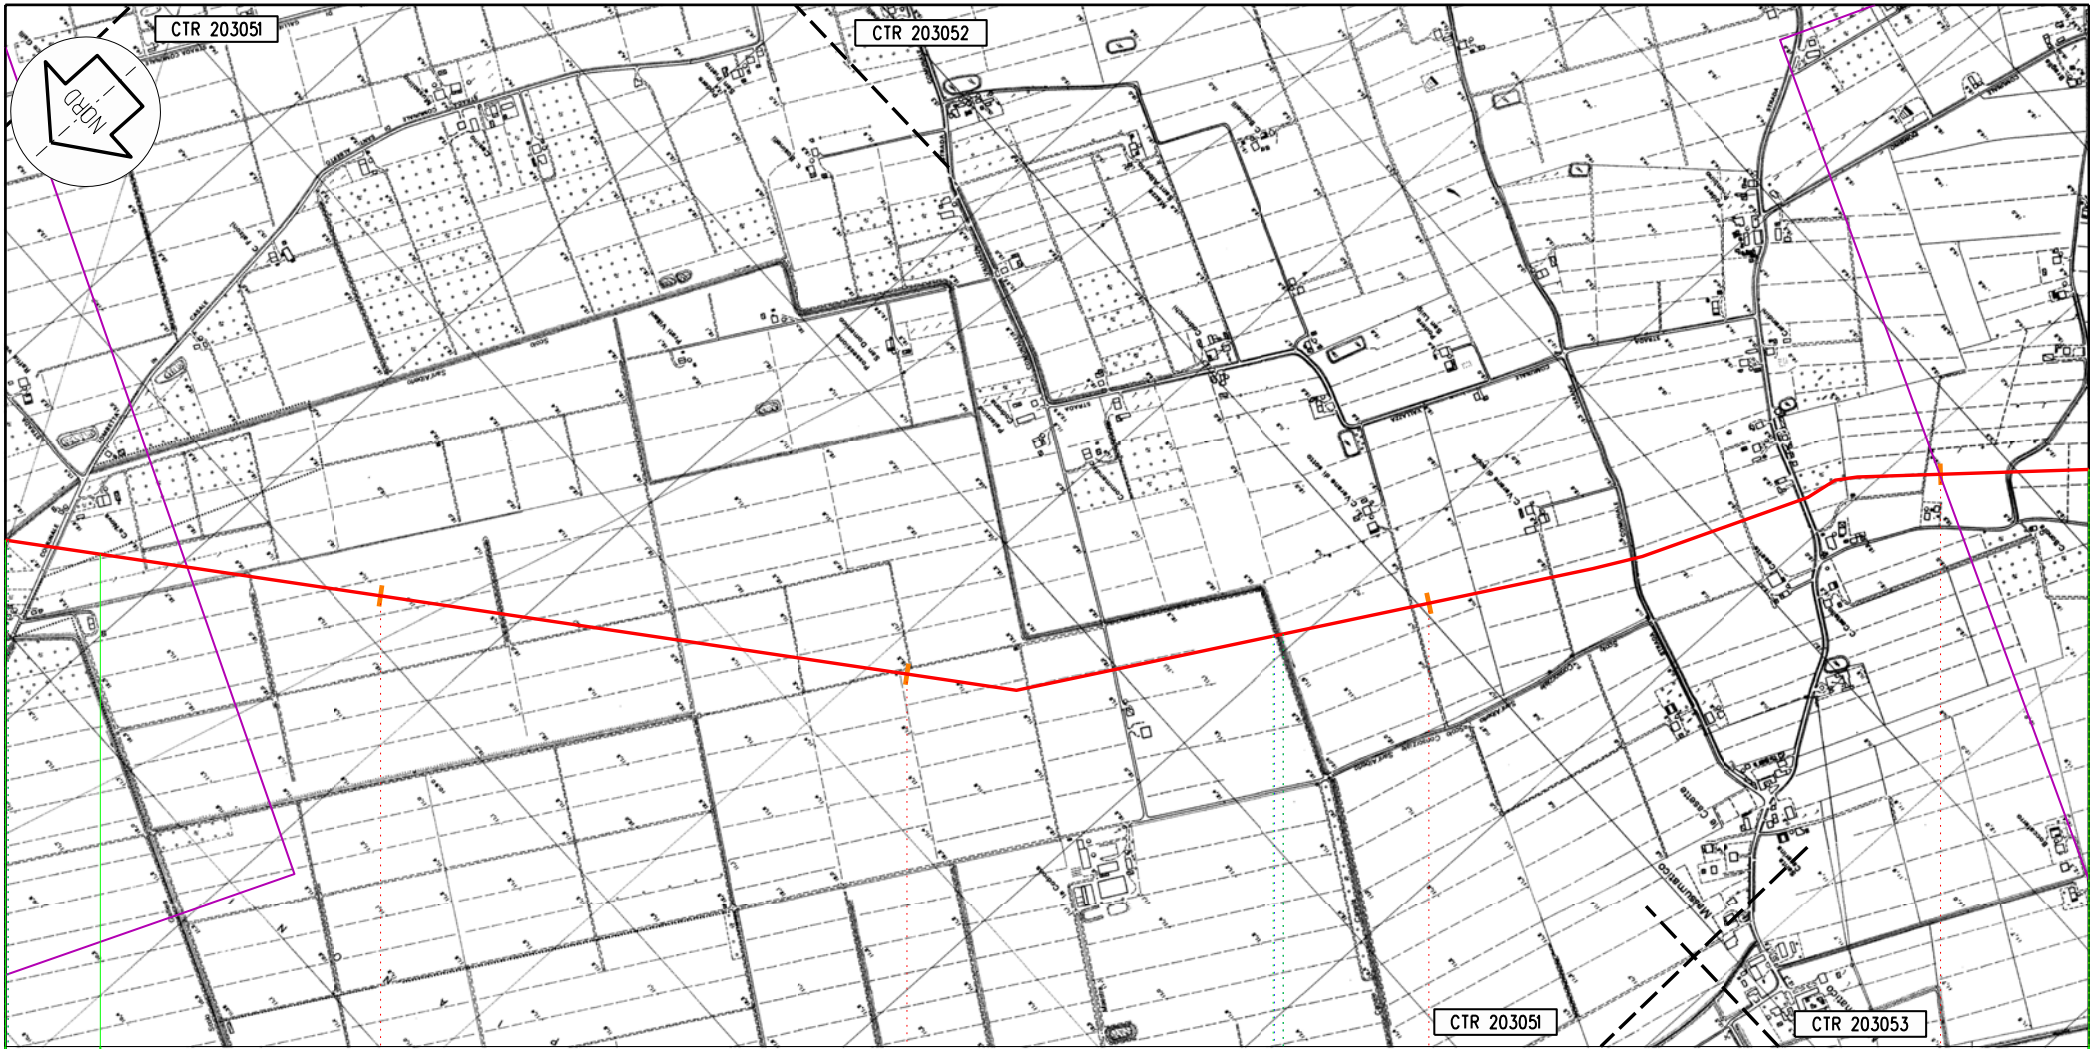

Galliera S. Pietro in Casale

B0

11 12 13 14

149,460
POGGIO RENATICO - CREMONA


Il presente disegno e' di proprieta' aziendale - La societa' tutelera' i propri diritti termine di legge.

Proprietario
Snam
Rete Gas
Progettista
Snamprogetti

METANODOTTO
POGGIO RENATICO - CREMONA
OPERE DI MITIGAZIONE E RIPRISTINO

DISEGNO LB-D-83206
Foglio 6 di 25
REVISIONE 1
COMMESSA 663300
SCALA 1:10.000

Tavola
4

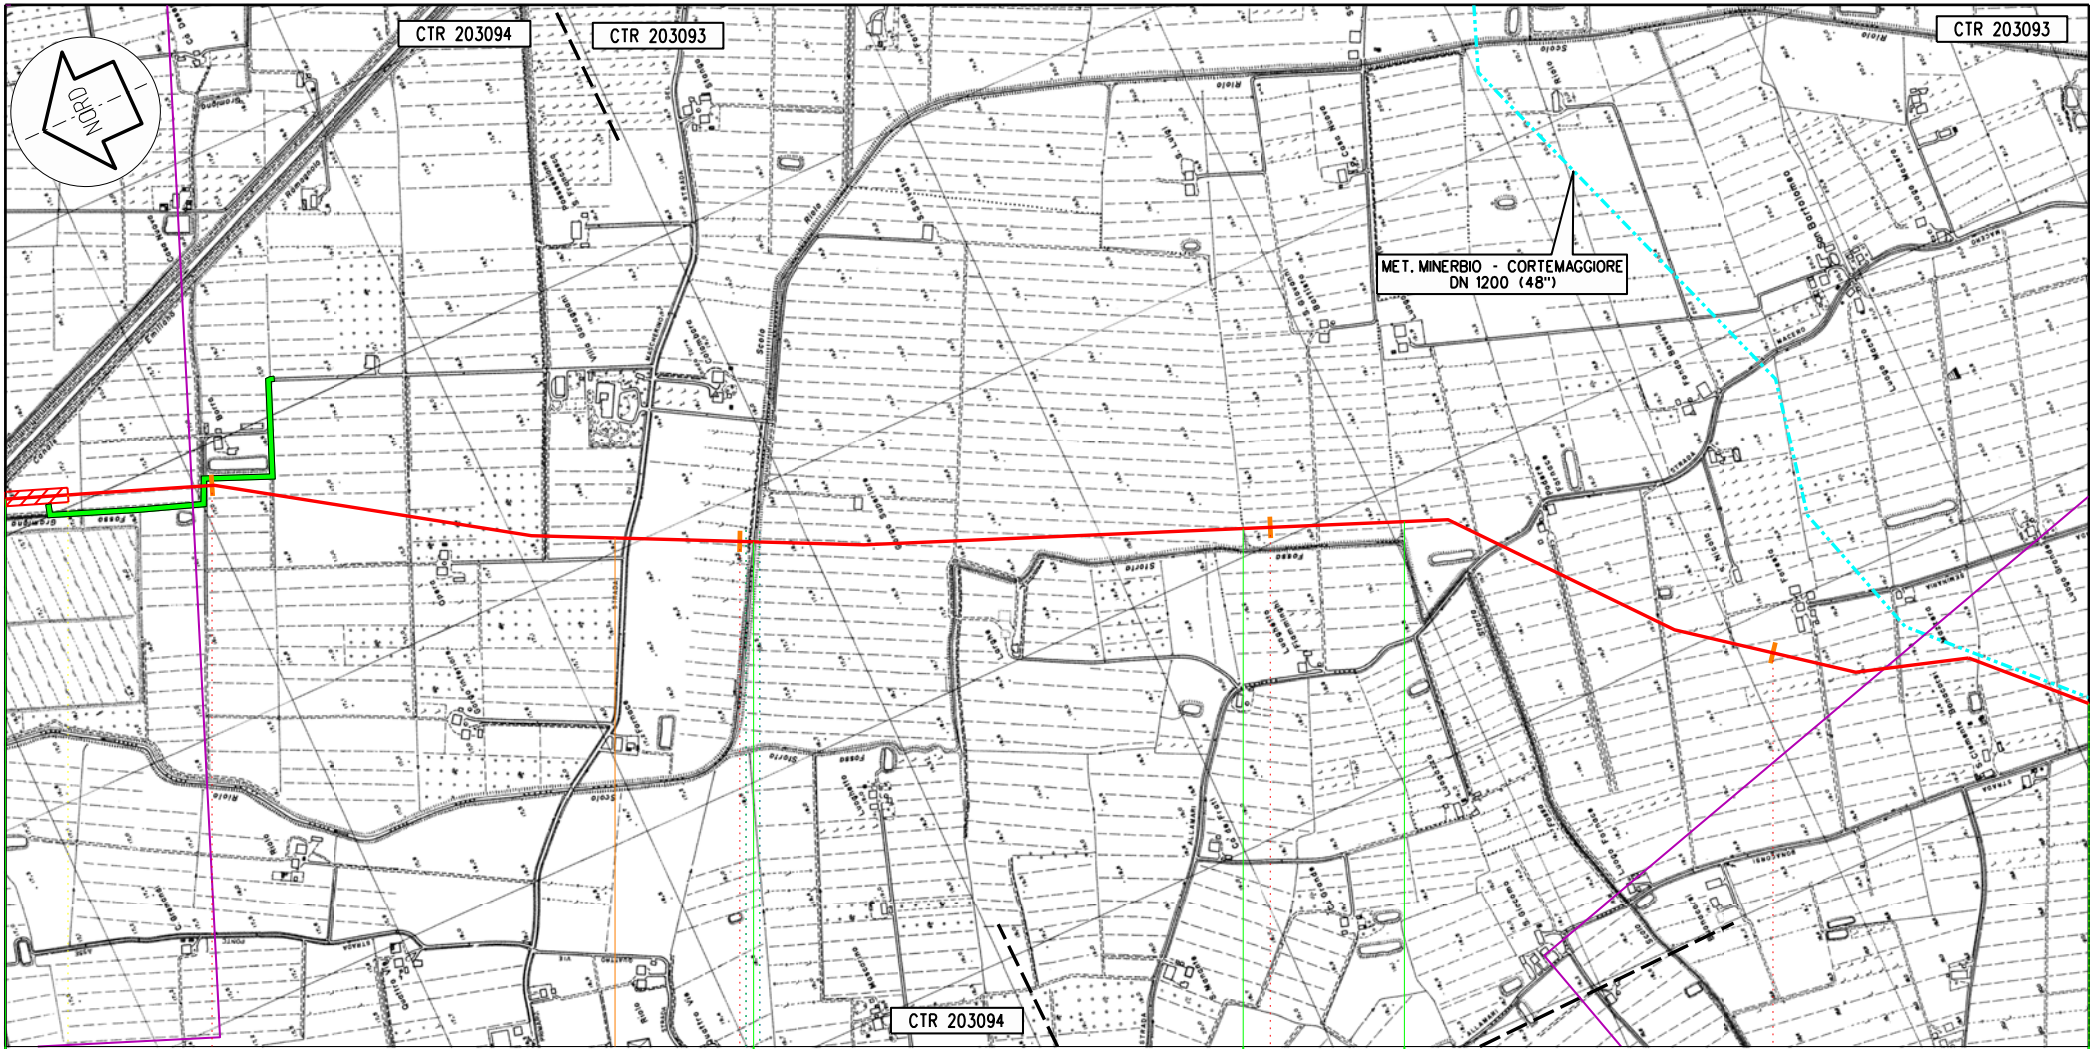

S. Giorgio di Piano

Castello d' Argile

S. Giorgio di Piano

Argelato

18

19

20

21

149,460
POGGIO RENATICO - CREMONA

PI.L n 4 km 18,765

Il presente disegno e' di proprieta' aziendale - La societa' tutelera' i propri diritti termine di legge.

Proprietario
Snam
Rete Gas
Progettista
Snamprogetti


METANODOTTO
POGGIO RENATICO - CREMONA

OPERE DI MITIGAZIONE E RIPRISTINO

DISEGNO LB-D-83206
Foglio 7 di 25
REVISIONE 1
COMMESSA 663300
SCALA 1:10.000

Tavola
6

Il presente disegno e' di proprieta' aziendale - La societa' tutelera' i propri diritti termine di legge.

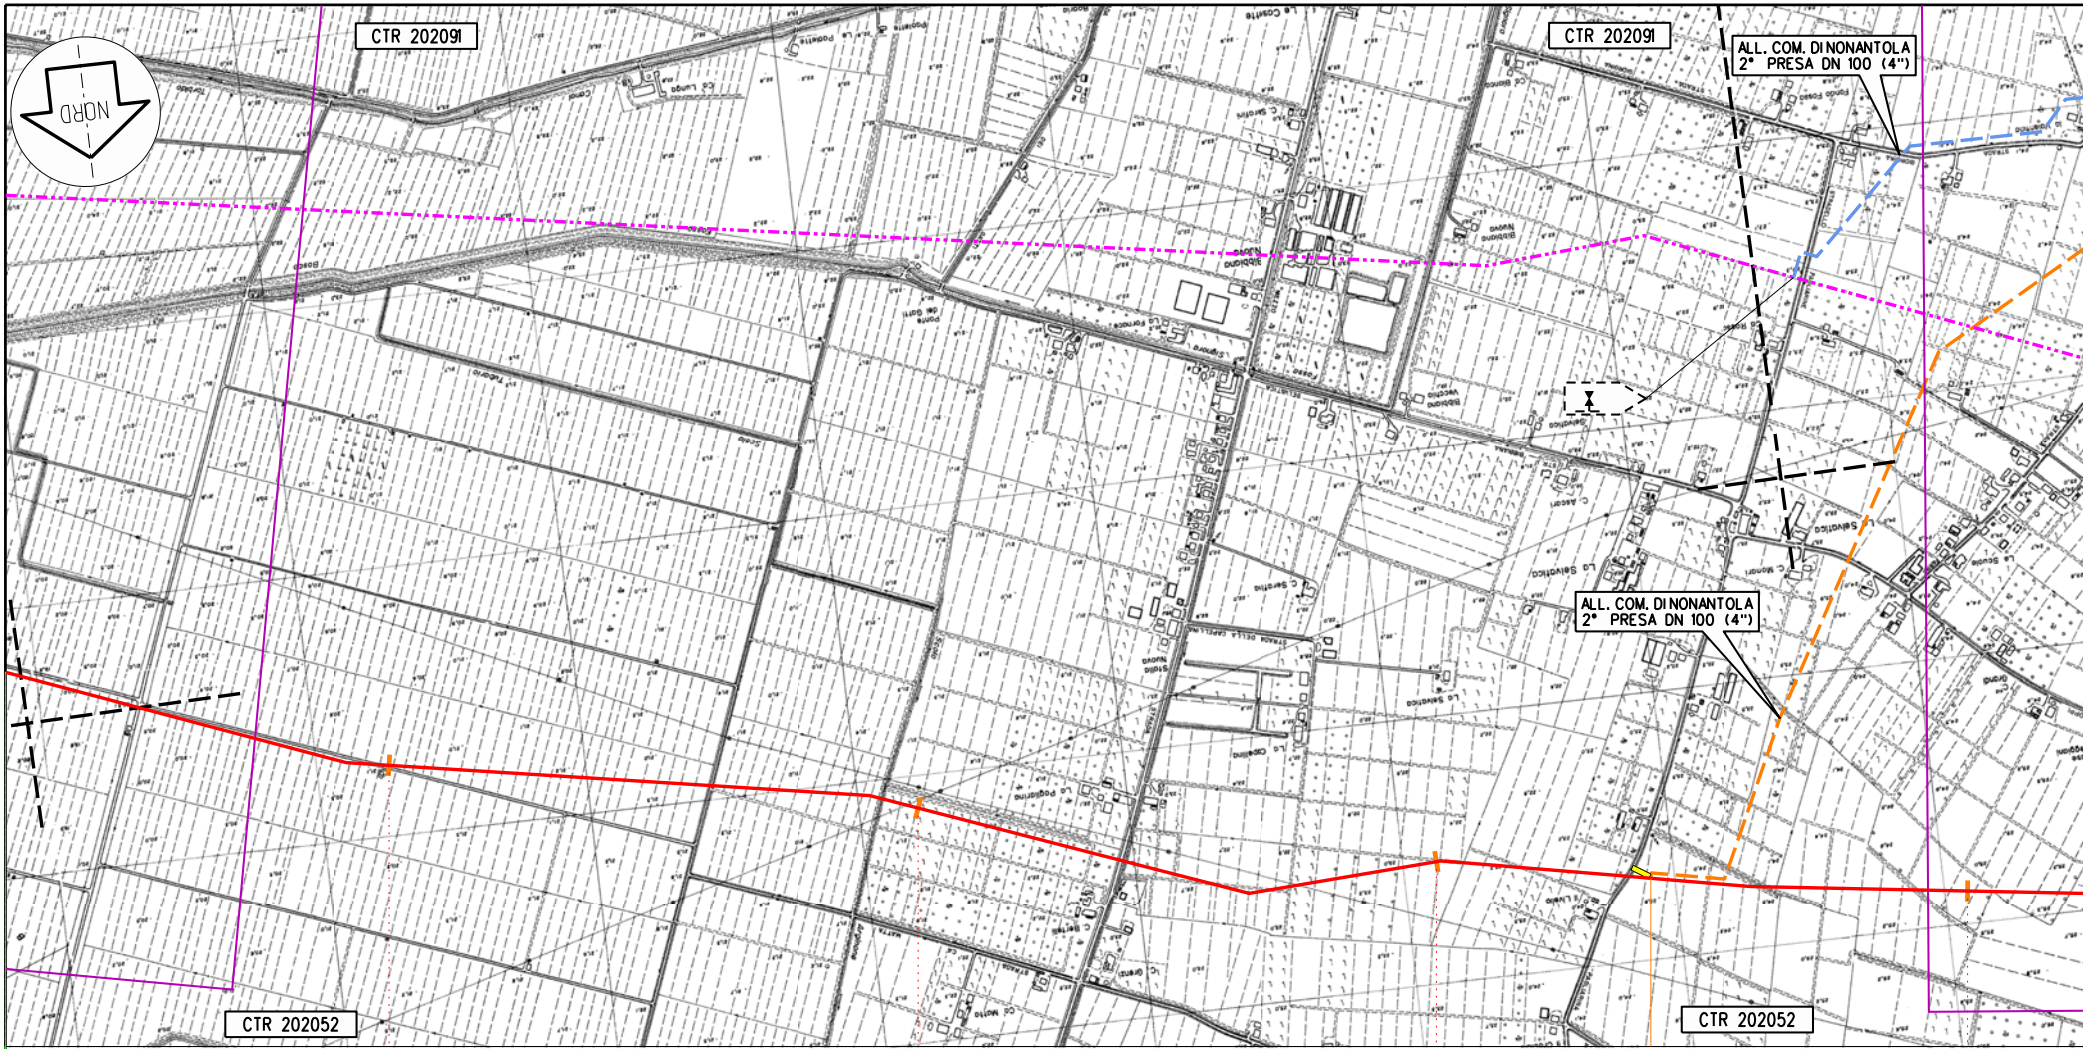

Nonantola

MO

44

45

46

47

149,460
POGGIO RENATICO - CREMONA

PIDn 9 km 46,405


Proprietario
Snam
 Rete Gas
 Progettista
Snamprogetti

METANODOTTO
 POGGIO RENATICO - CREMONA
 OPERE DI MITIGAZIONE E RIPRISTINO

DISEGNO LB-D-83206
 Foglio 8 di 25
 REVISIONE 1
 COMMESSA 663300
 SCALA 1:10.000

Tavola
 13

Il presente disegno e' di proprieta' aziendale - La societa' tutelera' i propri diritti a termine di legge.

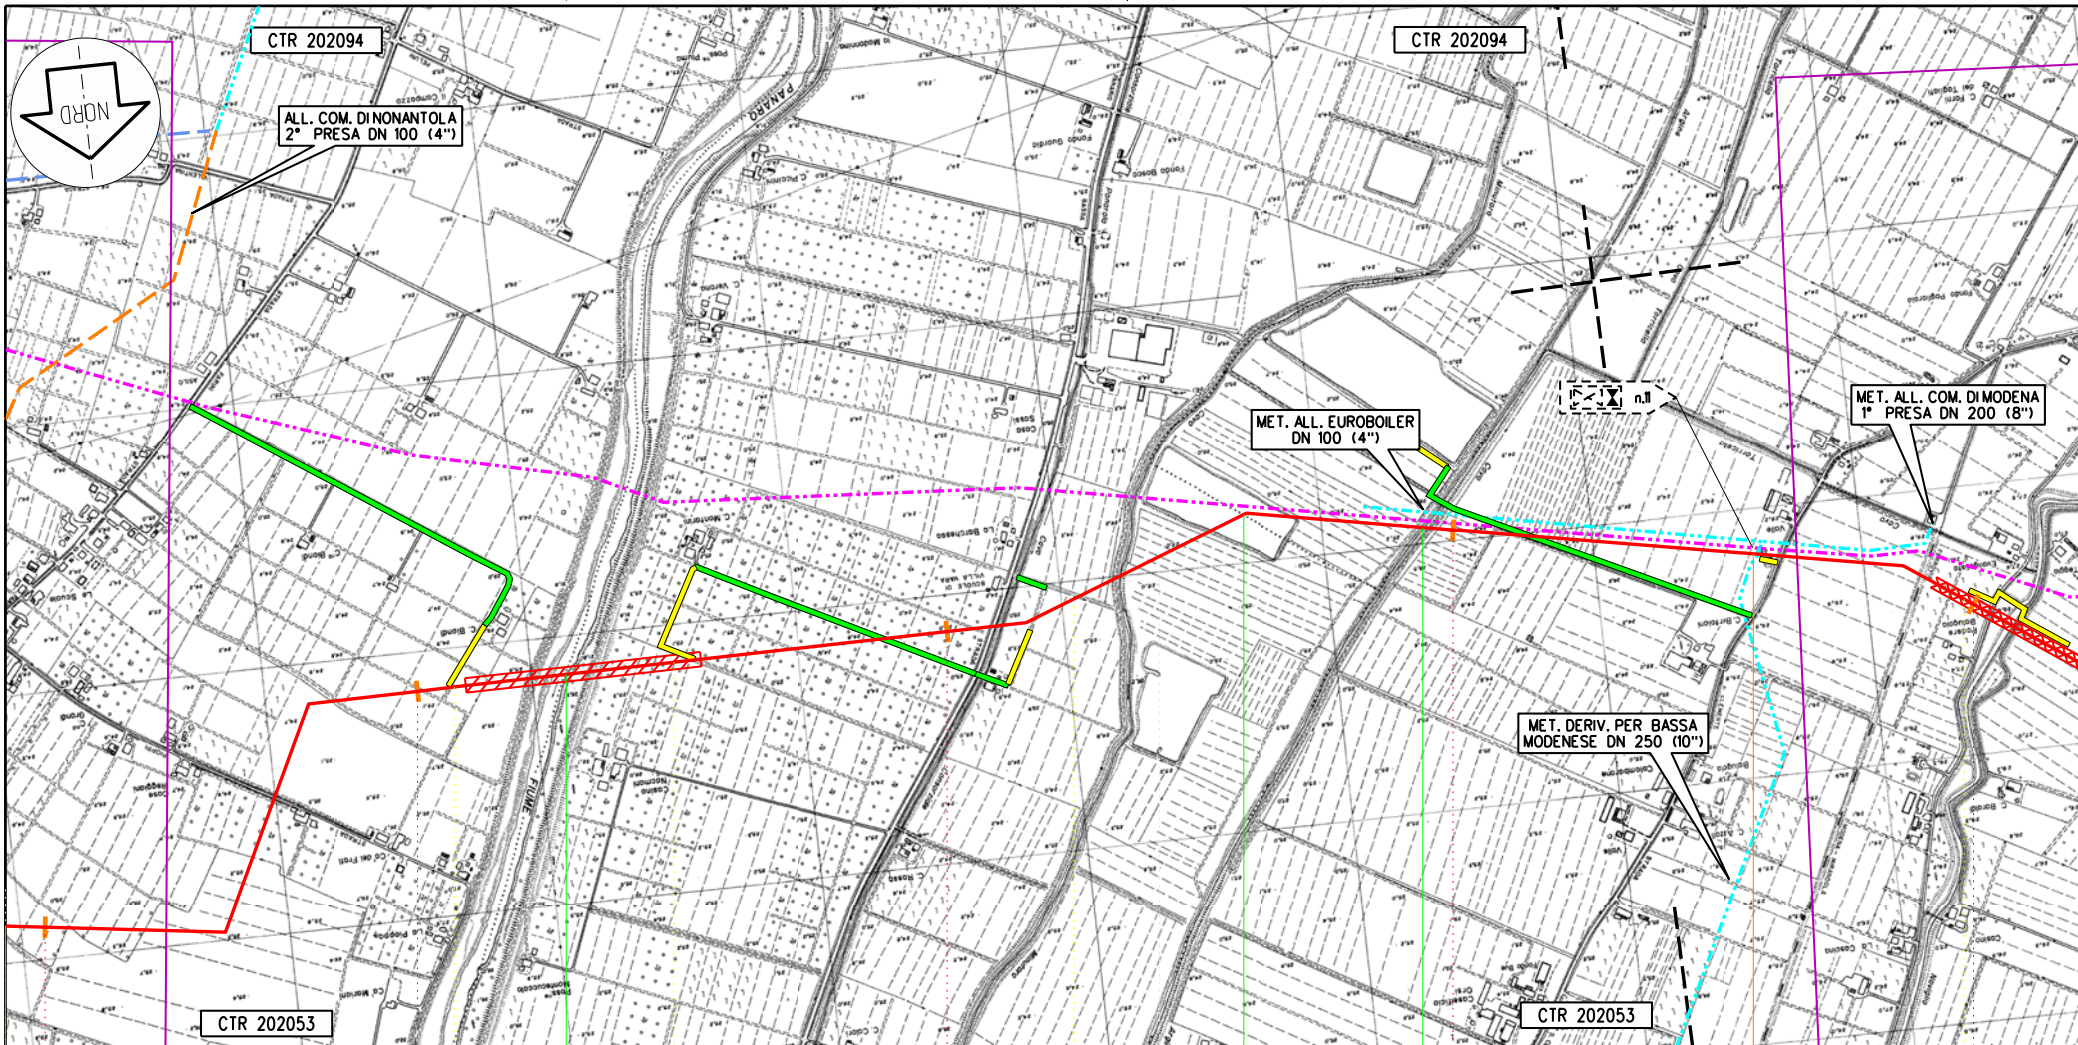

Nanantola

Bomporto

Modena

Bastiglio

MO

47

48

49

50

51

149,460
POGGIO RENATICO - CREMONA

↳ PDS n 9/a km 50,565



Proprietario
Snam
 Rete Gas
 Progettista
Snamprogetti

METANODOTTO
 POGGIO RENATICO - CREMONA
 OPERE DI MITIGAZIONE E RIPRISTINO

DISEGNO LB-D-83206
 Foglio 9 di 25
 REVISIONE 1
 COMMESSA 663300
 SCALA 1:10.000

Tavola
 14

CTR 20124

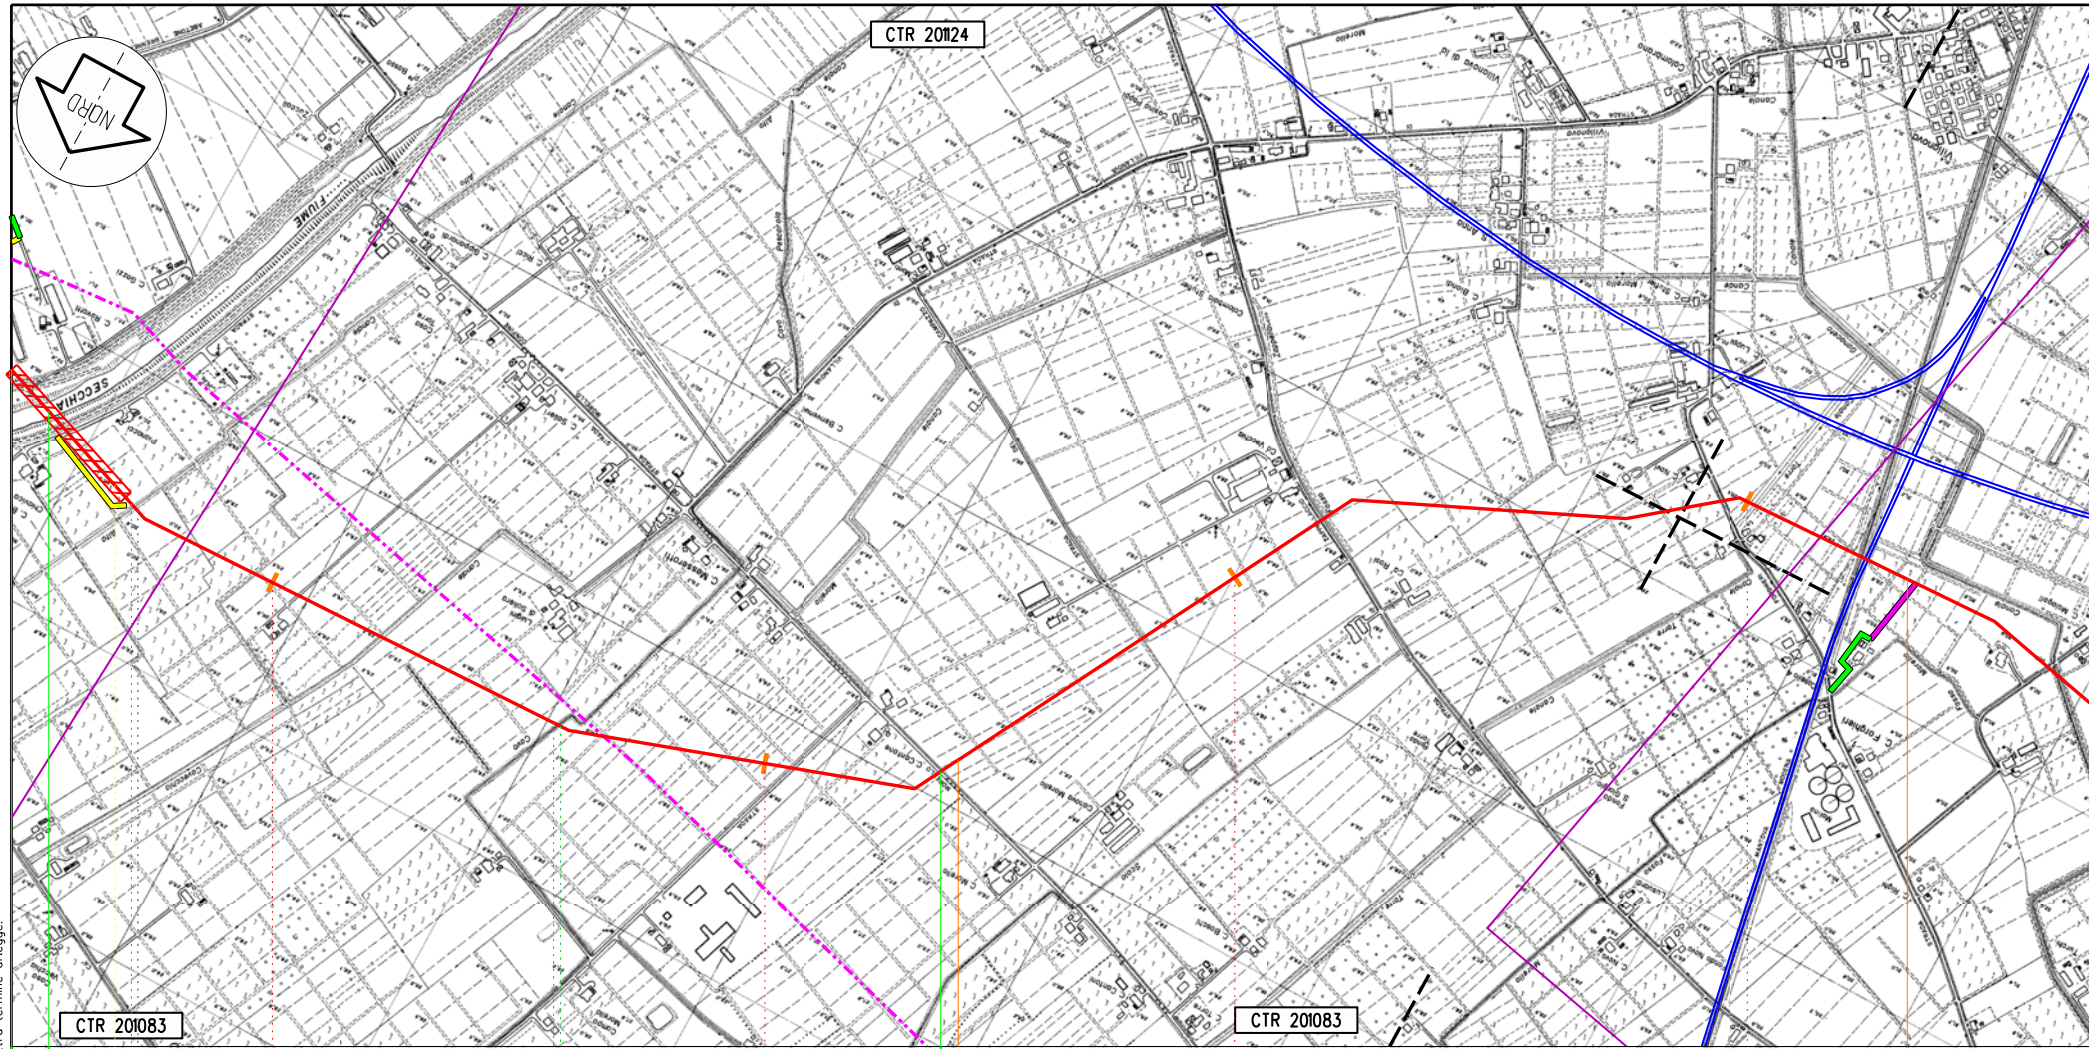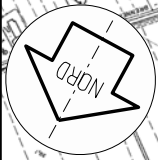

CTR 201083

CTR 201083

Modena Soliera MO Modena

55

56

57

58

149,460
POGGIO RENATICO - CREMONA

◀ PIL n 10 km 56,385 ▶

◀◀ PIL n 11km 58,330 ▶▶

Il presente disegno e' di proprieta' aziendale - La societa' tutelera' i propri diritti a termine di legge.

Proprietario
Snam
Rete Gas
Progettista
Snamprogetti


METANODOTTO
POGGIO RENATICO - CREMONA

OPERE DI MITIGAZIONE E RIPRISTINO

DISEGNO LB-D-83206
Foglio 10 di 25
REVISIONE 1
COMMESSA 663300
SCALA 1:10.000

Tavola
16

Il presente disegno e' di proprieta' aziendale - La societa' tutelera' i propri diritti a termine di legge.

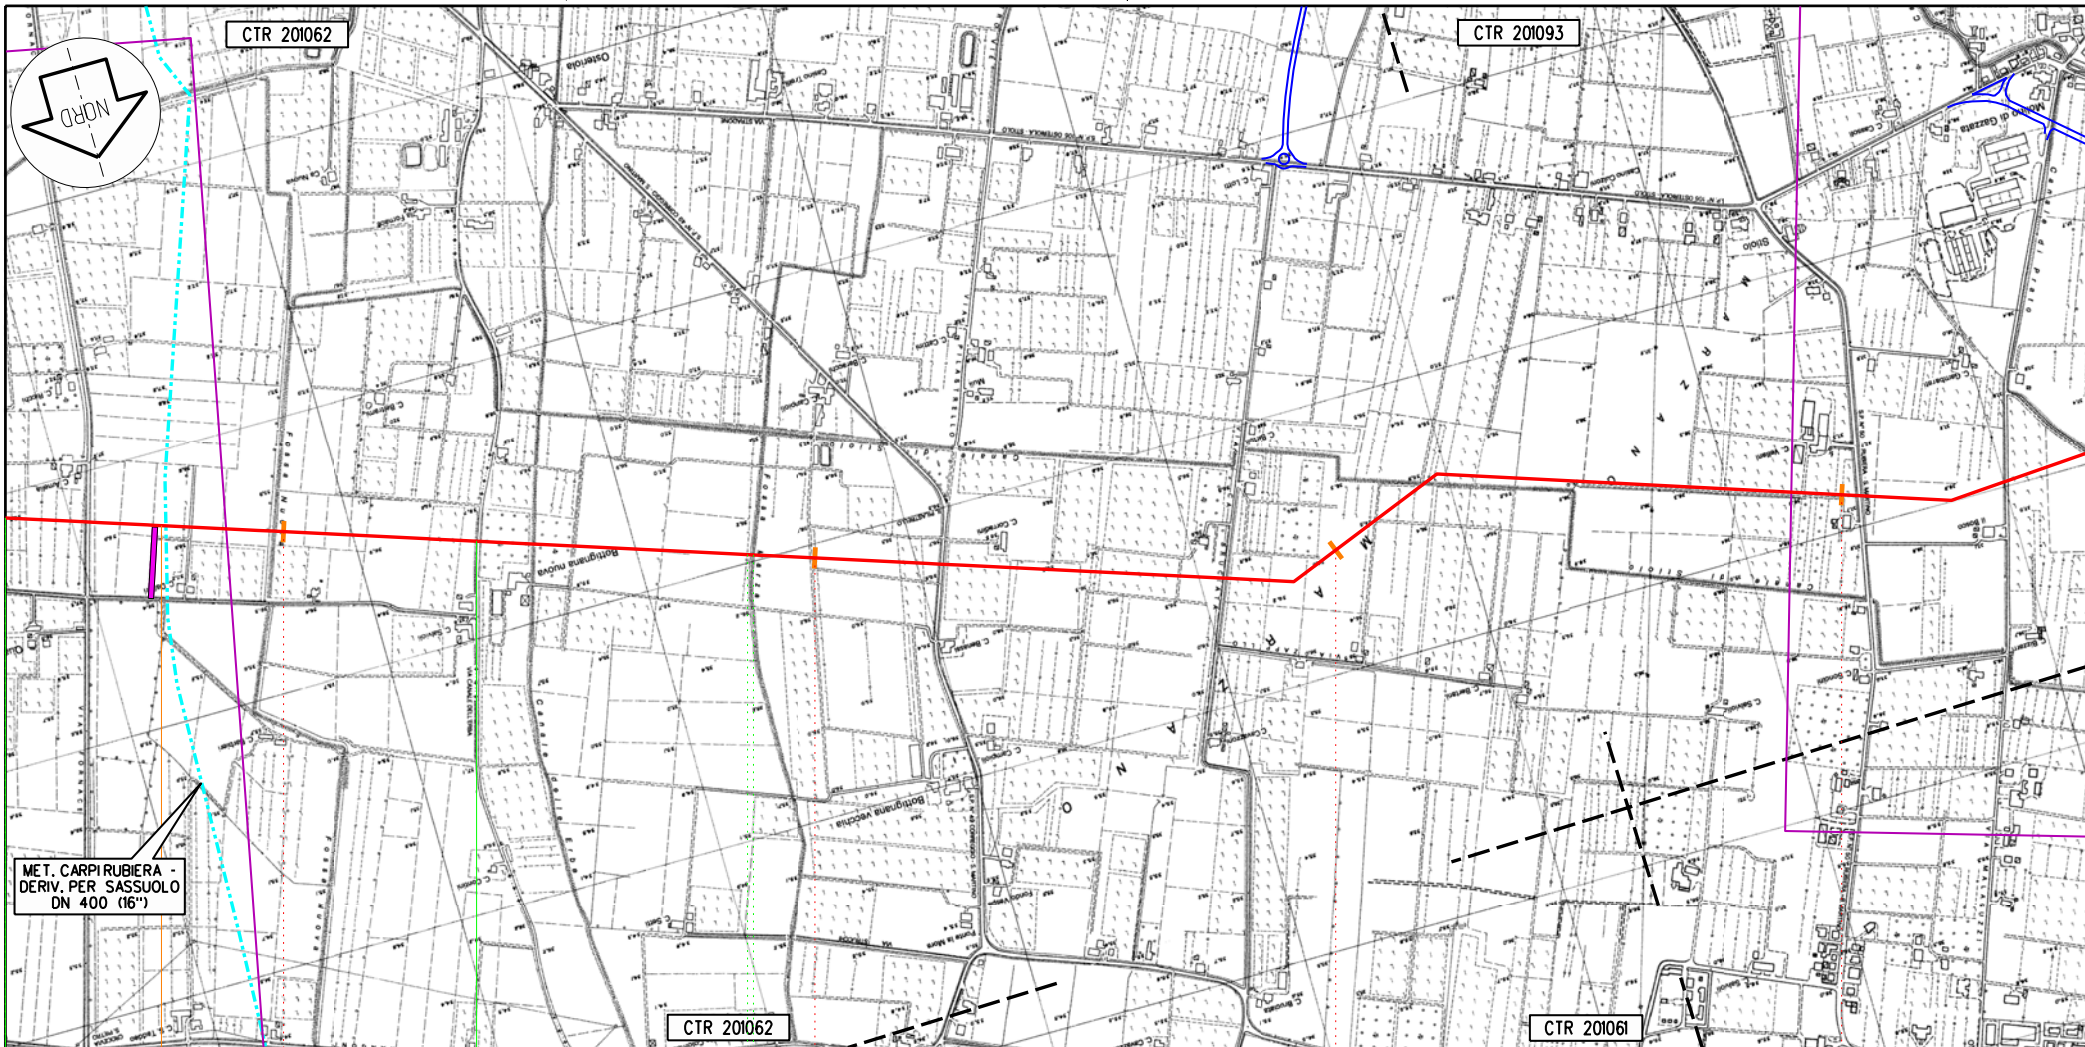

MET. CARPIRUBIERA -
DERIV. PER SASSUOLO
DN 400 (16")

Campogaliano

S. Martino in Rio

MO

RE

66

67

68

69

149,460
POGGIO RENATICO - CREMONA

PIDI n 12 km 65,770


Proprietario
Snam
Rete Gas
Progettista
Snamprogetti

METANODOTTO
POGGIO RENATICO - CREMONA

OPERE DI MITIGAZIONE E RIPRISTINO

DISEGNO LB-D-83206
Foglio 11 di 25
REVISIONE 1
COMMESSA 663300
SCALA 1:10.000

Tavola
19

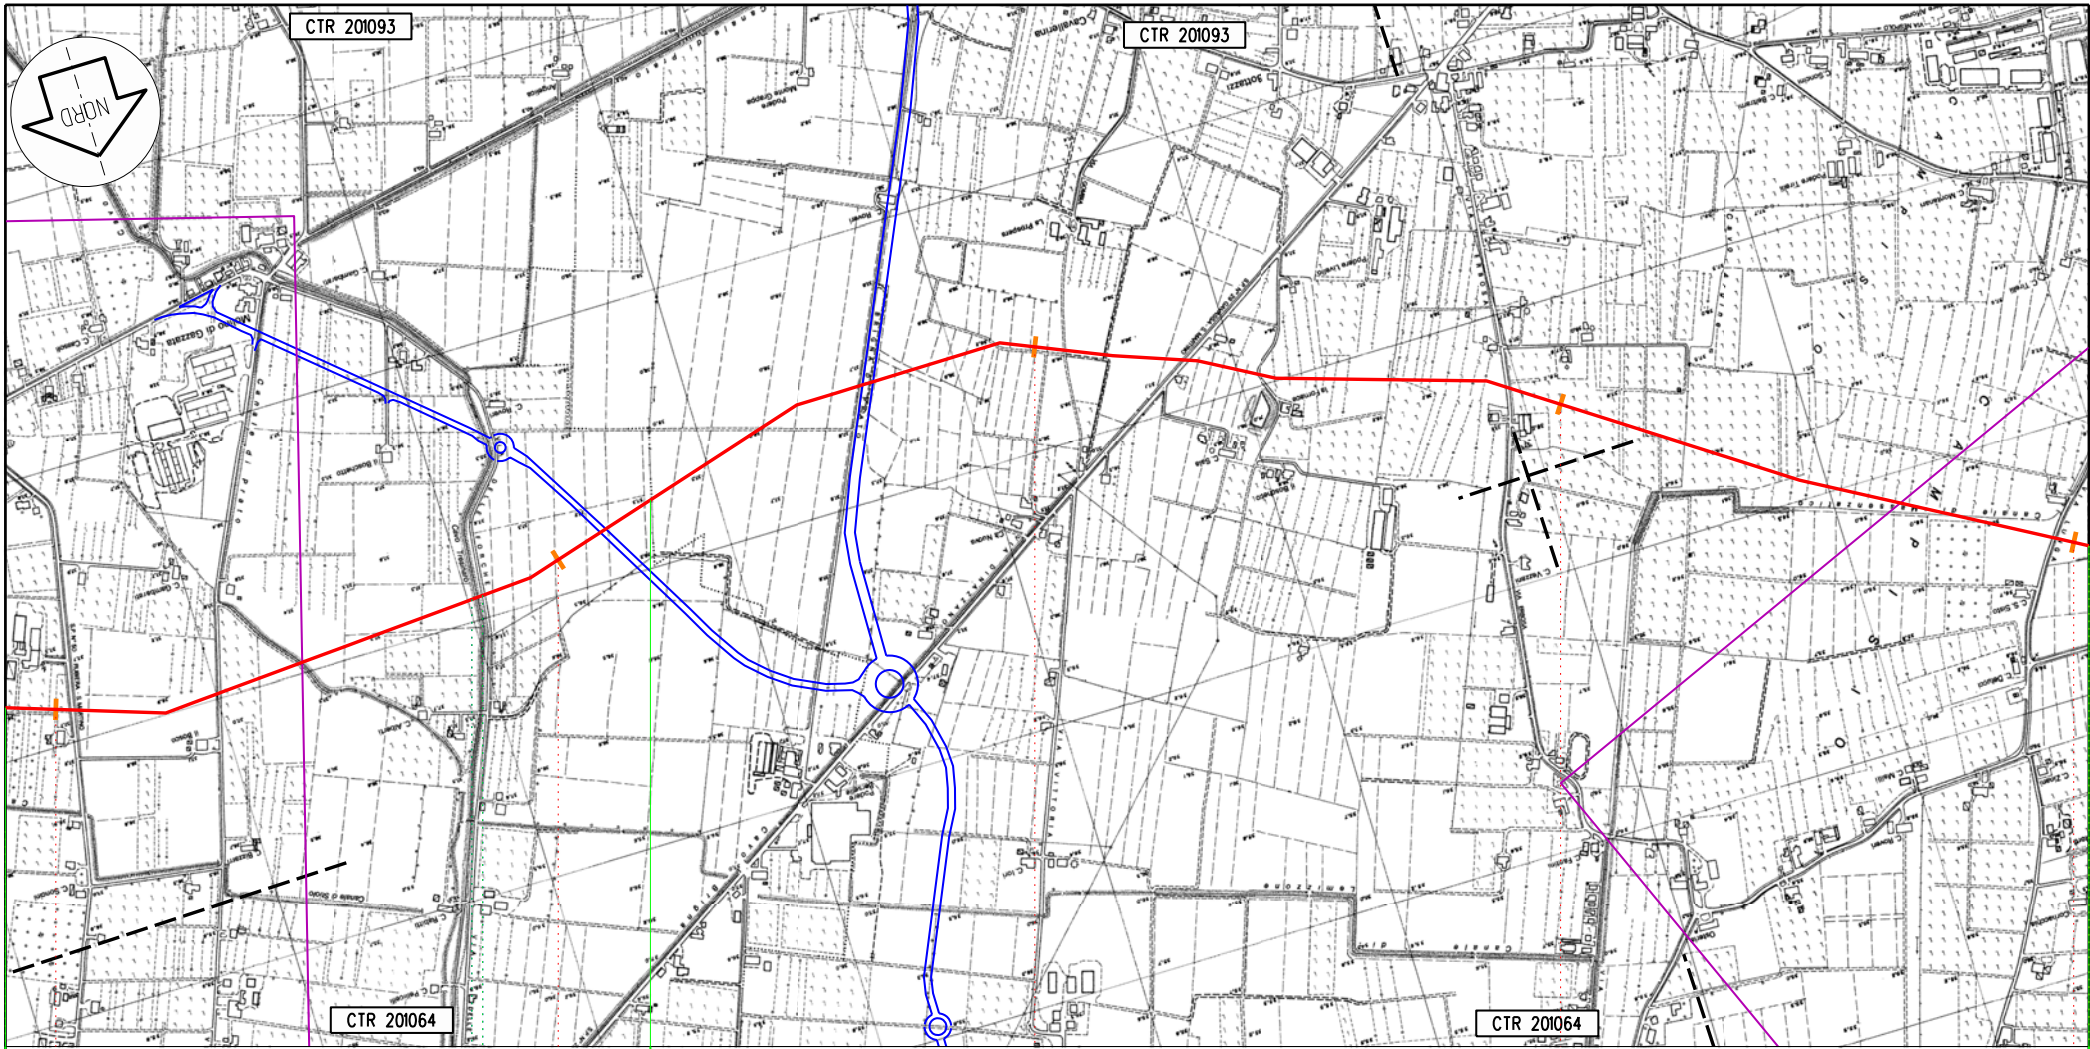

S. Martino in Rio

Correggio

RE

69 70 71 72 73

149,460
POGGIO RENATICO - CREMONA

Il presente disegno e' di proprieta' aziendale - La societa' tutelera' i propri diritti termine di legge.

Proprietario
Snam
Rete Gas
Progettista
Snamprogetti

METANODOTTO
POGGIO RENATICO - CREMONA



OPERE DI MITIGAZIONE E RIPRISTINO

DISEGNO LB-D-83206
Foglio 12 di 25
REVISIONE 1
COMMESSA 663300
SCALA 1:10.000

Tavola
20

CTR 201051

CTR 201051

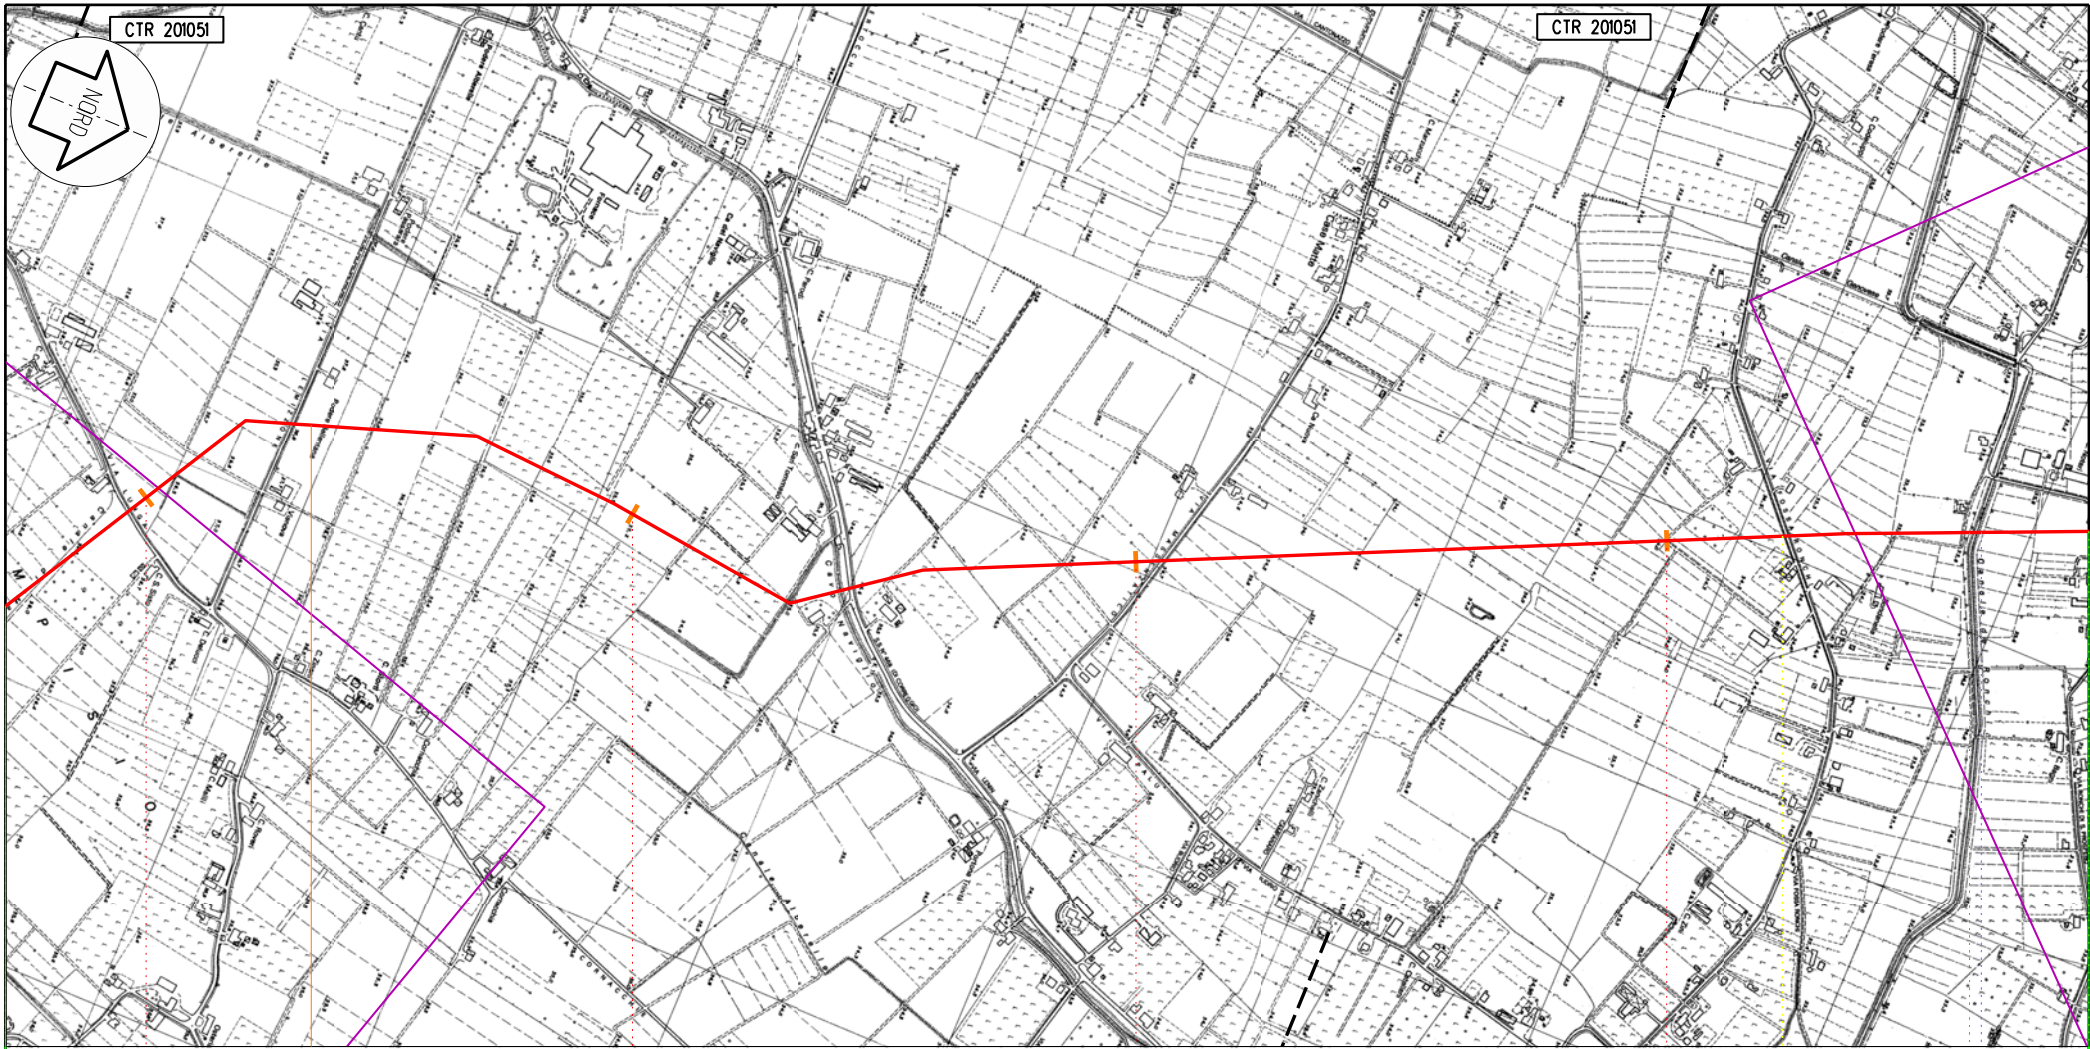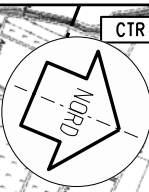

Correggio

RE

73

74

75

76

149,460
POGGIO RENATICO - CREMONA

PII n 13 km 73,360


Il presente disegno e' di proprieta' aziendale - La societa' tutelera' i propri diritti termine di legge.

Proprietario
Snam
Rete Gas
Progettista
Snamprogetti

METANODOTTO
POGGIO RENATICO - CREMONA
OPERE DI MITIGAZIONE E RIPRISTINO

DISEGNO LB-D-83206
Foglio 13 di 25
REVISIONE 1
COMMESSA 663300
SCALA 1:10.000

Tavola
21

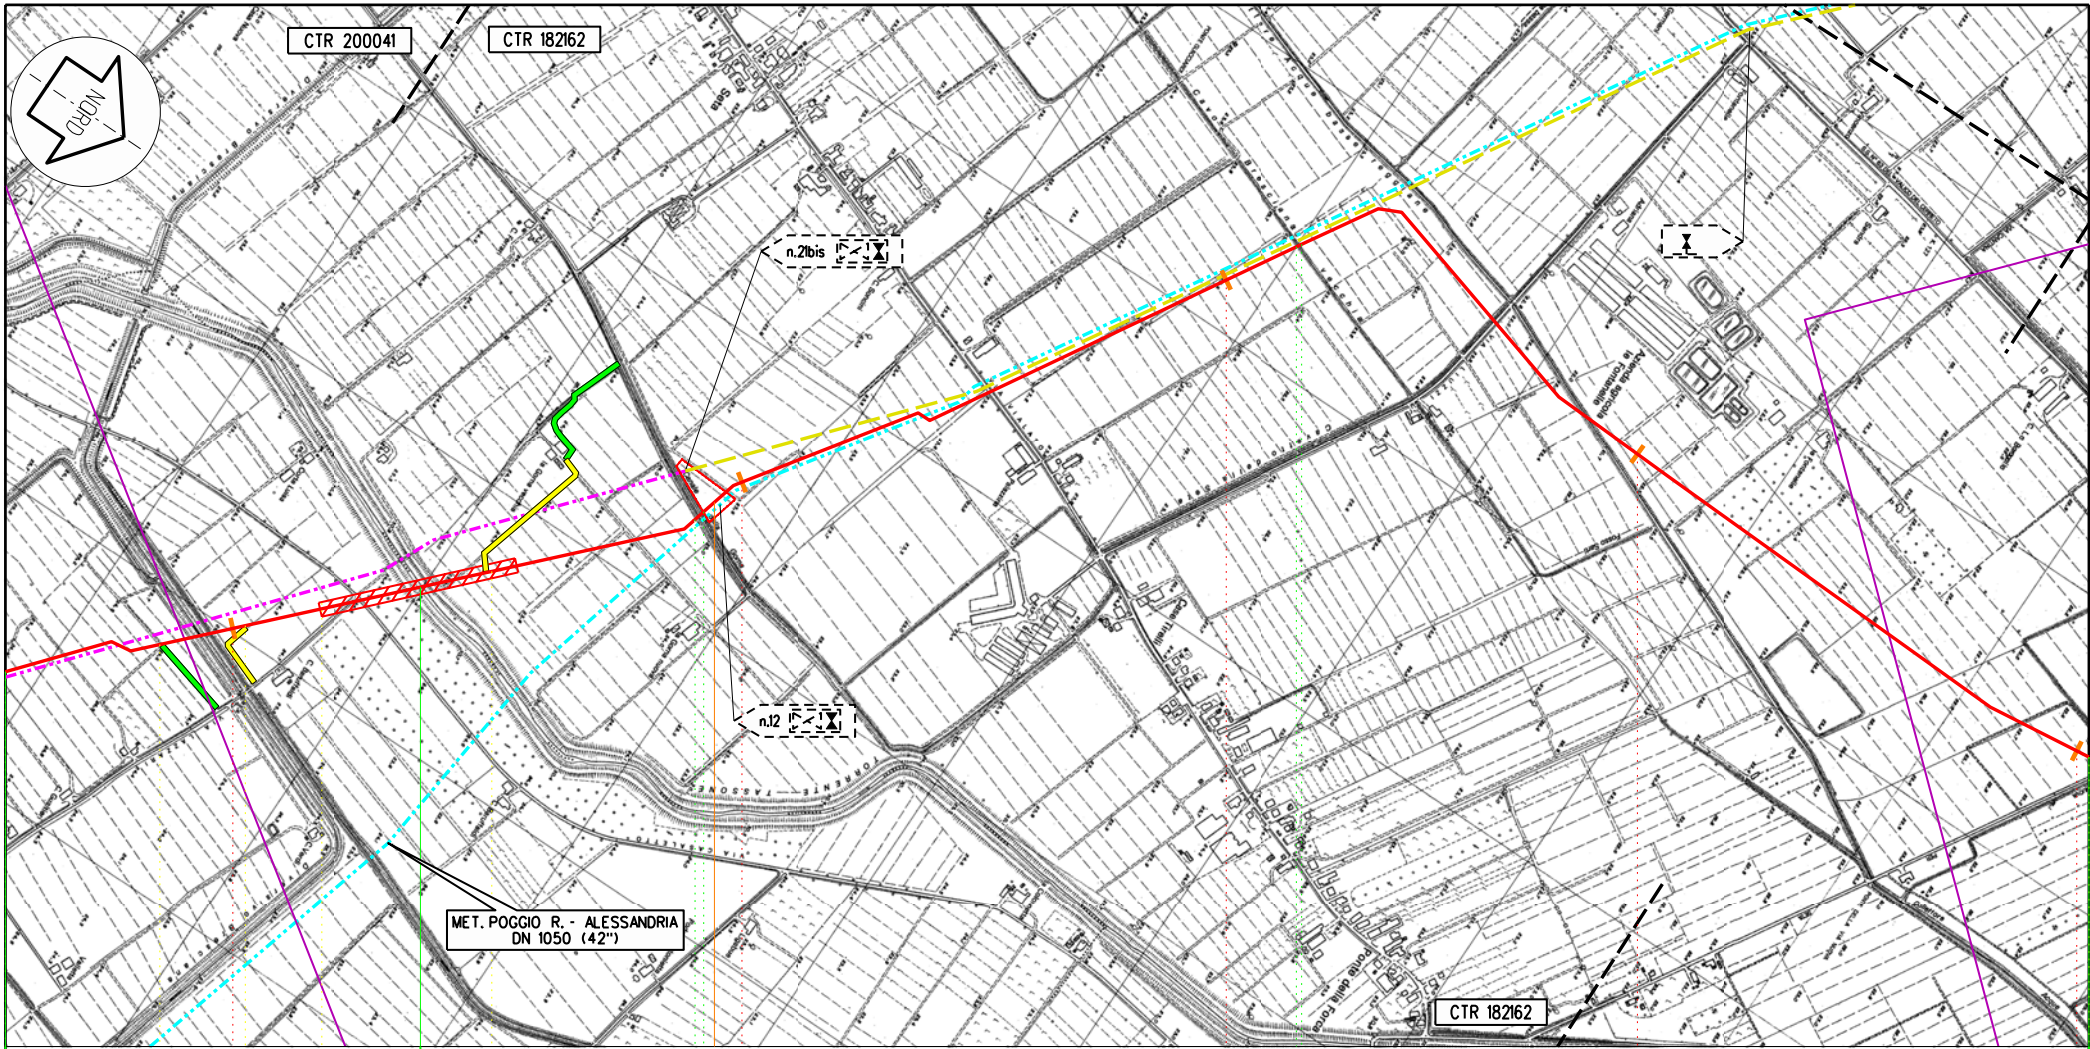

Bagnolo in Piano

Cadelbosco di Sopra

RE

84

85

86

87

88

149,460
POGGIO RENATICO - CREMONA

PID n 16 km 84,935

Il presente disegno e' di proprieta' aziendale - La societa' tutelera' i propri diritti termine di legge.

Proprietario
Snam
Rete Gas
Progettista
Snamprogetti

METANODOTTO
POGGIO RENATICO - CREMONA

OPERE DI MITIGAZIONE E RIPRISTINO

DISEGNO LB-D-83206
Foglio 14 di 25
REVISIONE 1
COMMESSA 663300
SCALA 1:10.000

Tavola
24

Il presente disegno e' di proprieta' aziendale - La societa' tutelera' i propri diritti termine di legge.



Poviglio

RE

96

97

98

99

149,460
POGGIO RENATICO - CREMONA


Proprietario
Snam
 Rete Gas
 Progettista
Snamprogetti

METANODOTTO
 POGGIO RENATICO - CREMONA
 OPERE DI MITIGAZIONE E RIPRISTINO

DISEGNO LB-D-83206
 Foglio 15 di 25
 REVISIONE 1
 COMMESSA 663300
 SCALA 1:10.000

Tavola
 27

Il presente disegno e' di proprieta' aziendale - La societa' tutelera' i propri diritti a termine di legge.

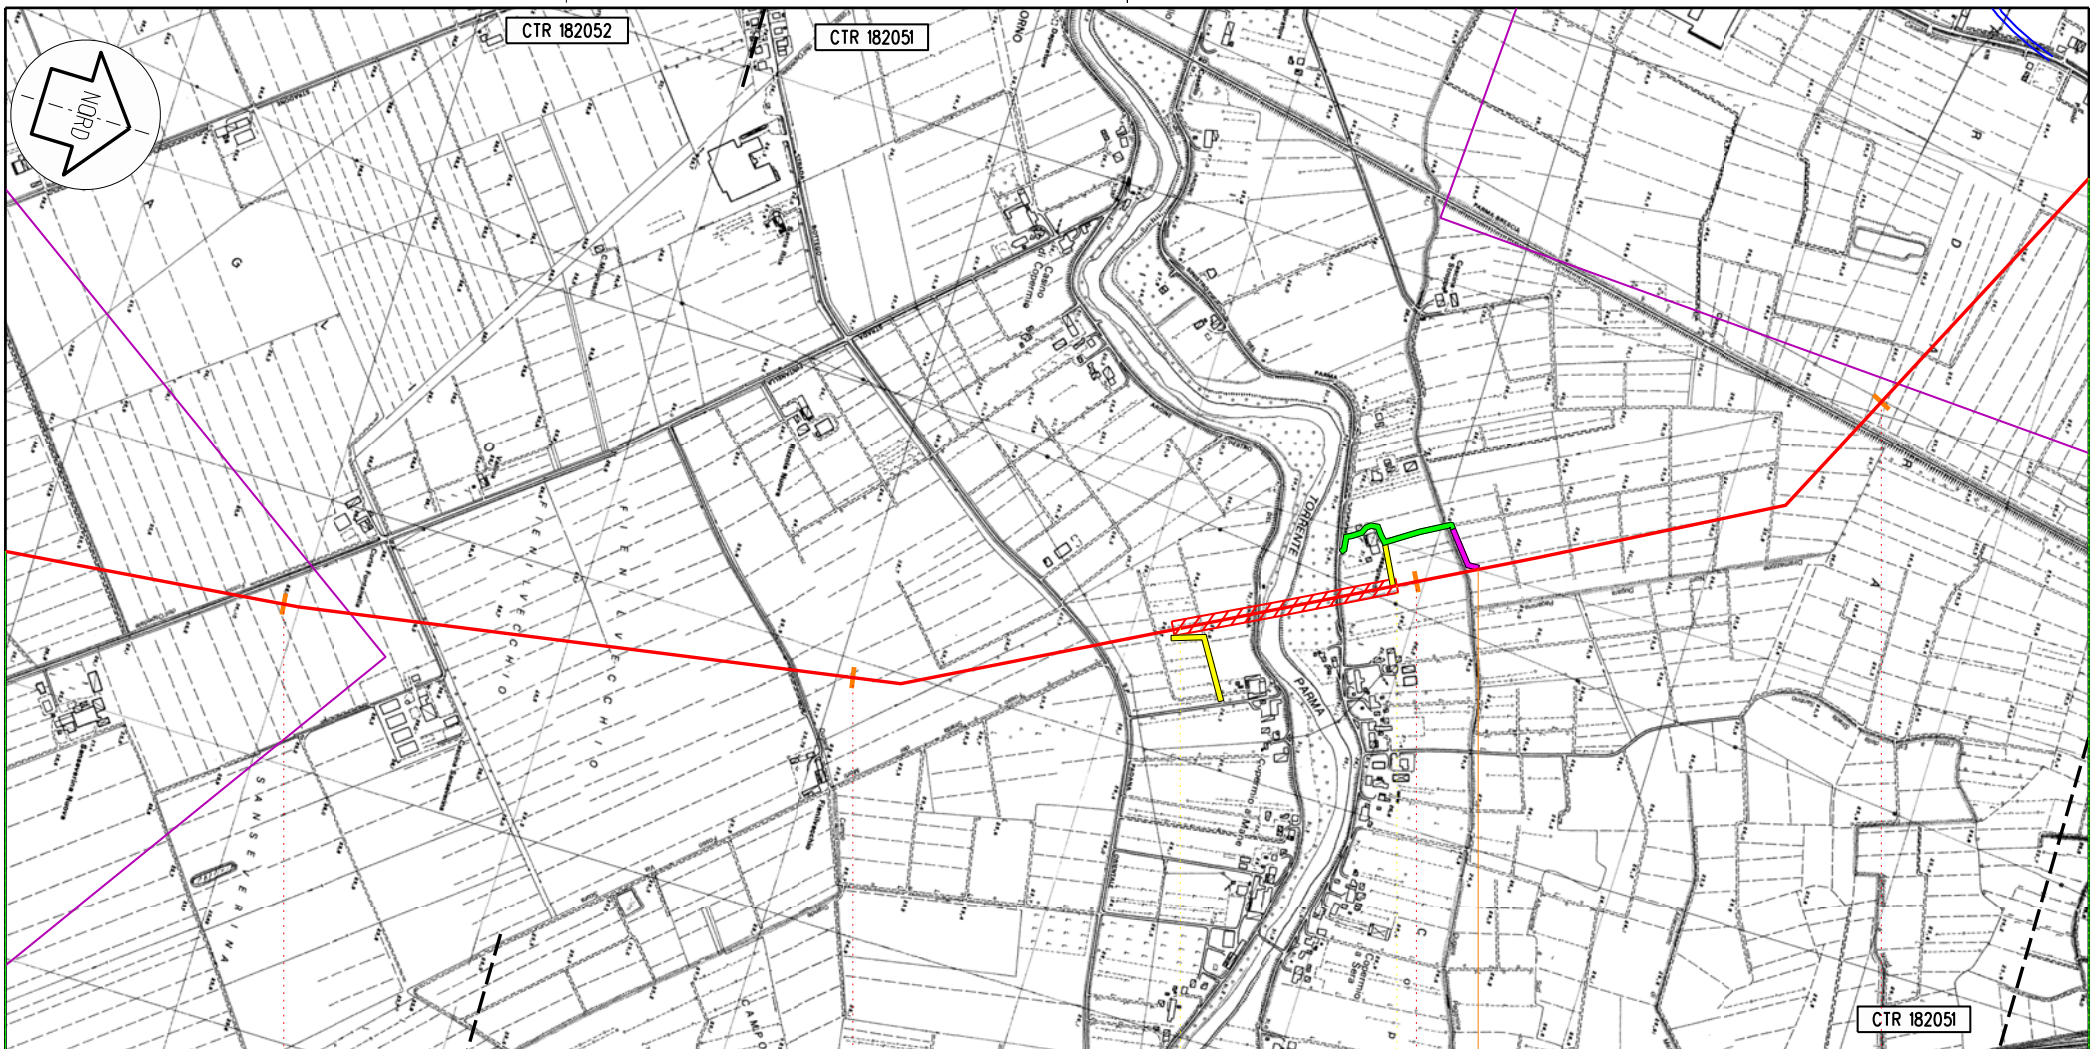

Colorno

PR

11

112

113

114

149,460
POGGIO RENATICO - CREMONA


◀ P1L n 21km 13,90 ▶

Proprietario
Snam
 Rete Gas
 Progettista
Snamprogetti

METANODOTTO
 POGGIO RENATICO - CREMONA
 OPERE DI MITIGAZIONE E RIPRISTINO

DISEGNO LB-D-83206
 Foglio 16 di 25
 REVISIONE 1
 COMMESSA 663300
 SCALA 1:10.000

Tavola
 31

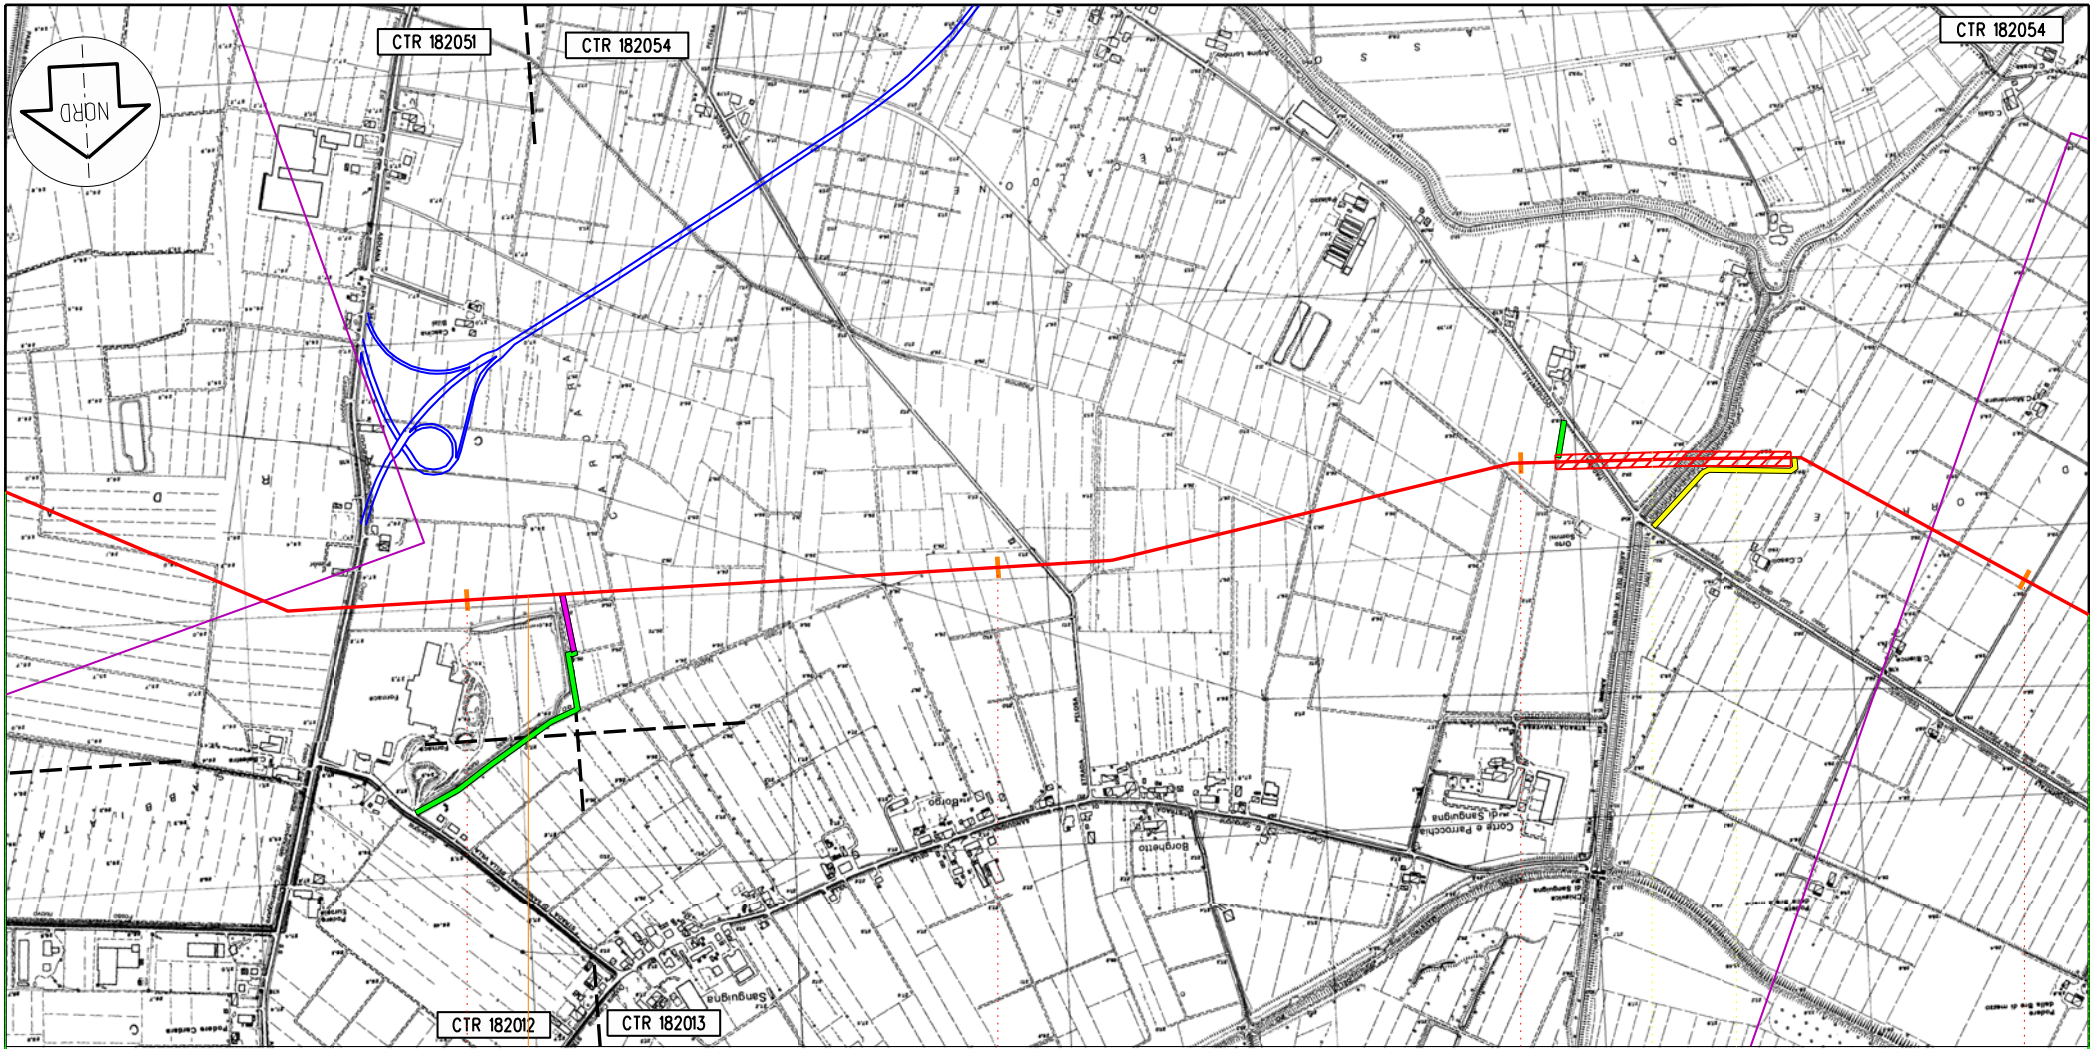

Colorno

PR

115

116

117

118

149,460
POGGIO RENATICO - CREMONA

◀ PIL n 22 km 115,120 ▶

Il presente disegno e' di proprieta' aziendale - La societa' tutelera' i propri diritti termine di legge.


Proprietario
Snam
Rete Gas
Progettista
Snamprogetti

METANODOTTO
POGGIO RENATICO - CREMONA

OPERE DI MITIGAZIONE E RIPRISTINO

Disegno LB-D-83206
Foglio 17 di 25
Revisione 1
Commessa 663300
Scala 1:10.000

Tavola
32

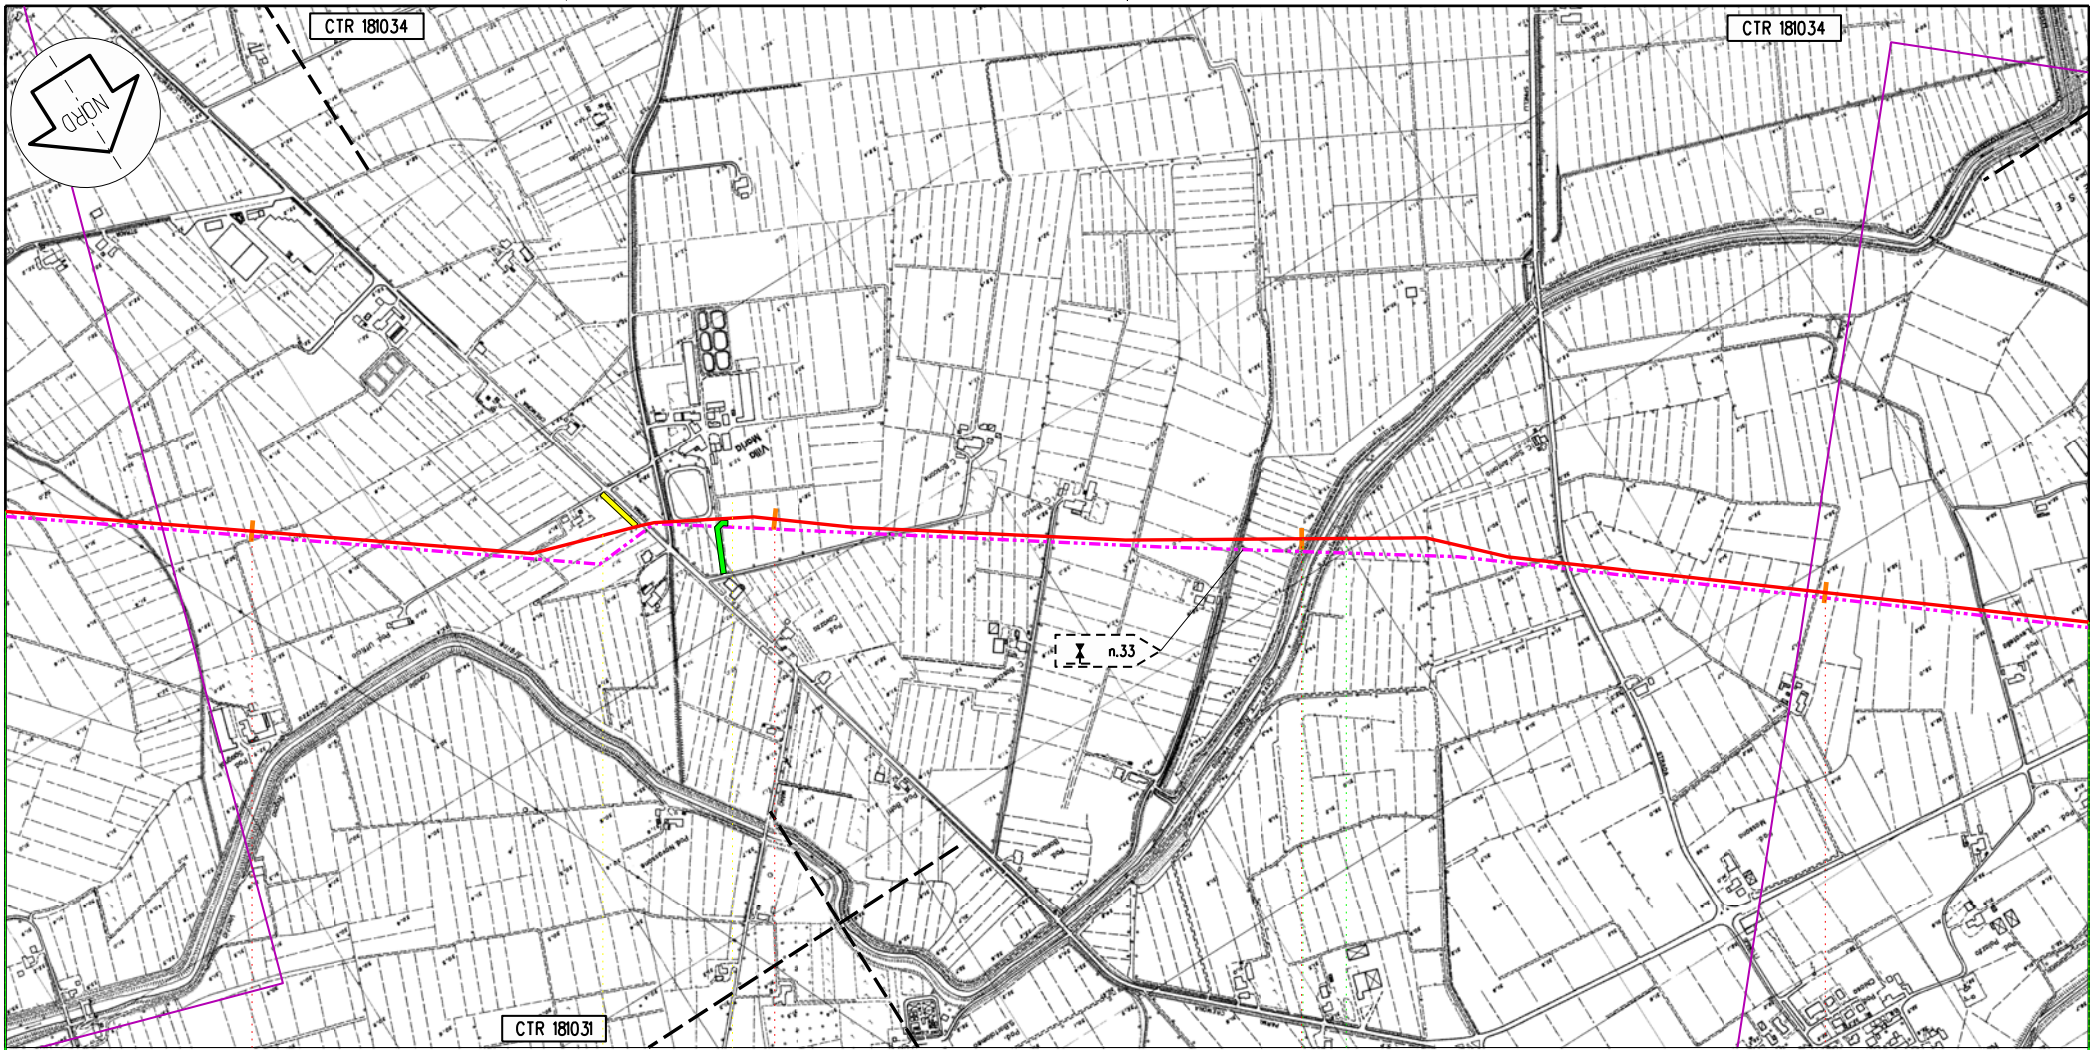

Roccabianca

PR

129

130

131

132

149,460
POGGIO RENATICO - CREMONA

Il presente disegno e' di proprieta' aziendale - La societa' tutelera' i propri diritti a termine di legge.

Proprietario
Snam
Rete Gas
Progettista
Snamprogetti


METANODOTTO
POGGIO RENATICO - CREMONA

OPERE DI MITIGAZIONE E RIPRISTINO

DISEGNO LB-D-83206
Foglio 18 di 25
REVISIONE 1
COMMESSA 663300
SCALA 1:10.000

Tavola
36

Il presente disegno e' di proprieta' aziendale - La societa' tutelera' i propri diritti termine di legge.

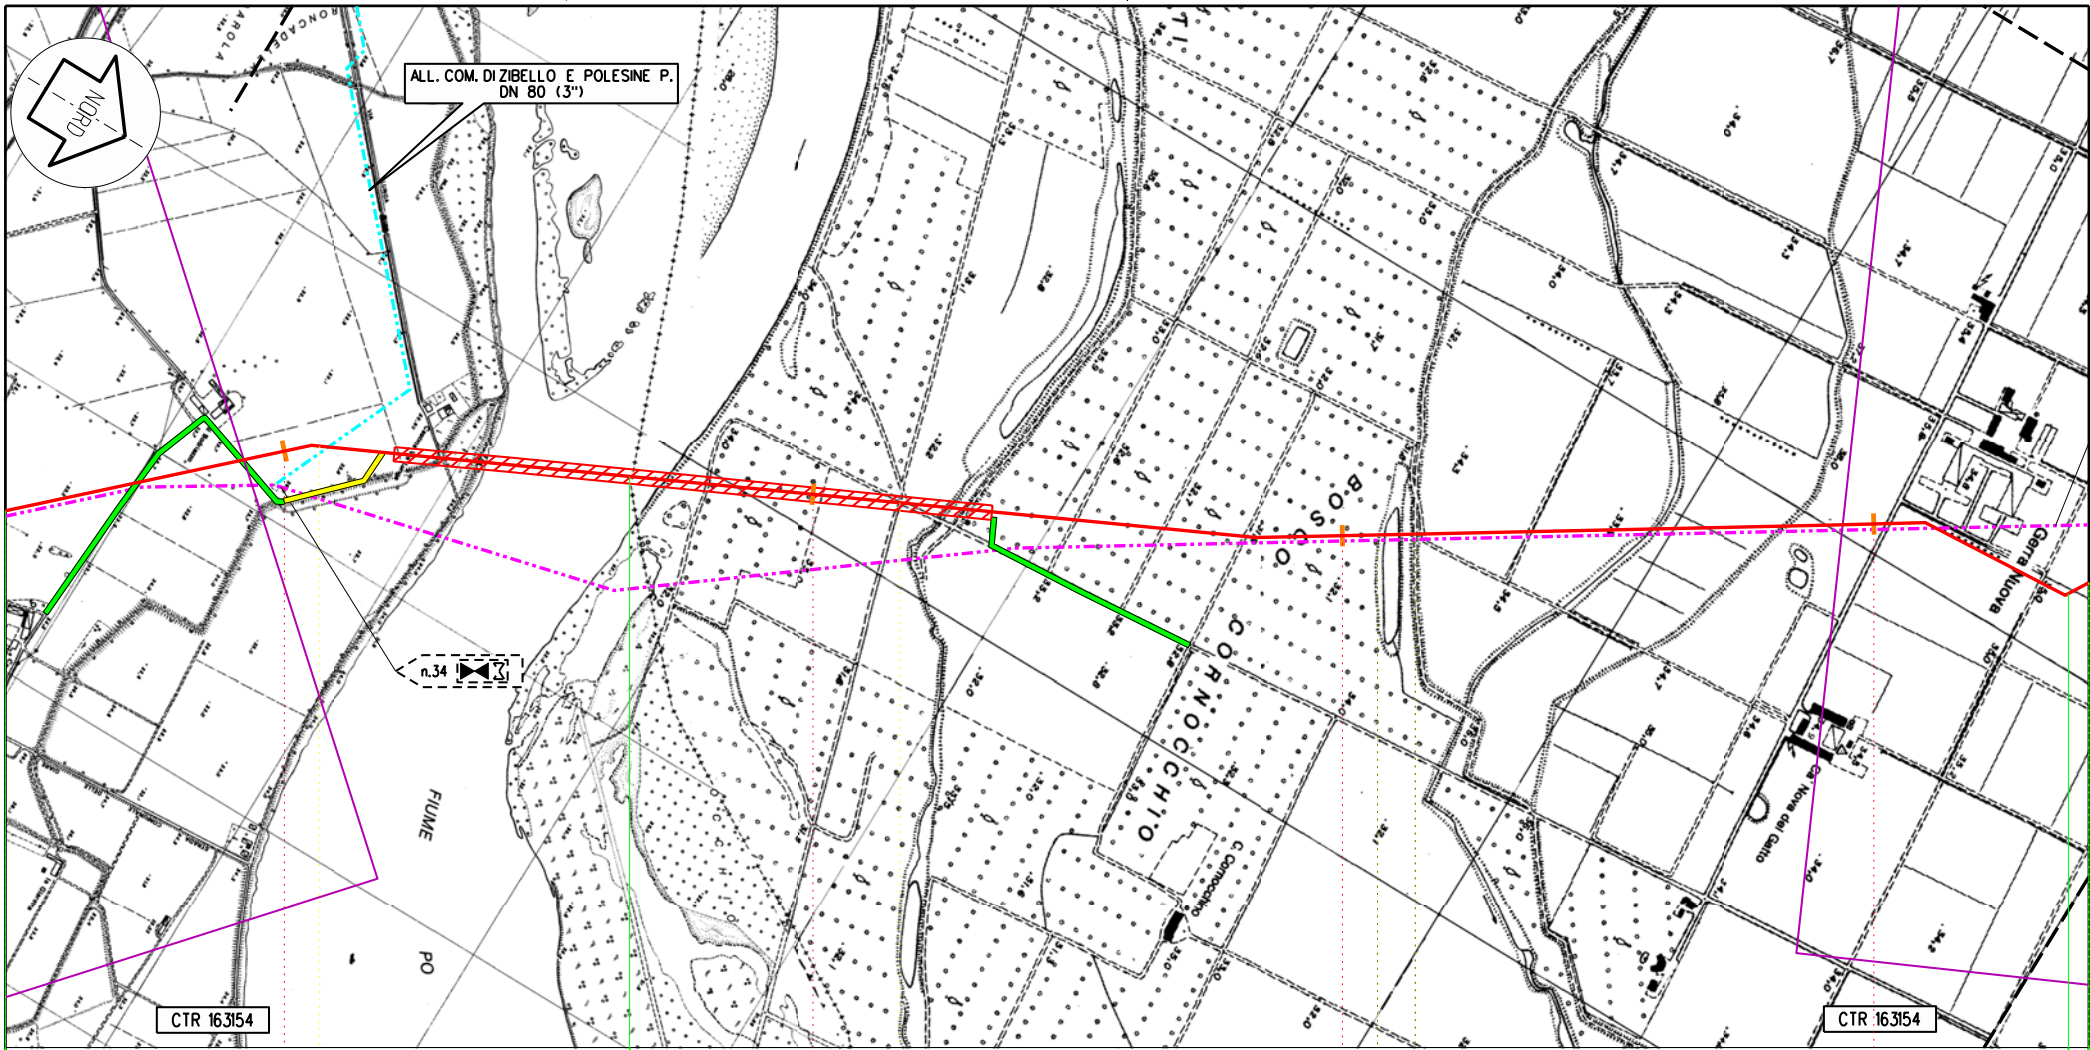

Zibello

Pieve d' Olmi

Stagno Lombardo

PR

CR

136

137

138

139


149,460
POGGIO RENATICO - CREMONA

Proprietario
Snam
 Rete Gas
 Progettista
Snamprogetti

METANODOTTO
 POGGIO RENATICO - CREMONA
 OPERE DI MITIGAZIONE E RIPRISTINO

DISEGNO LB-D-83206
 Foglio 19 di 25
 REVISIONE 1
 COMMESSA 663300
 SCALA 1:10.000

Tavola
 38

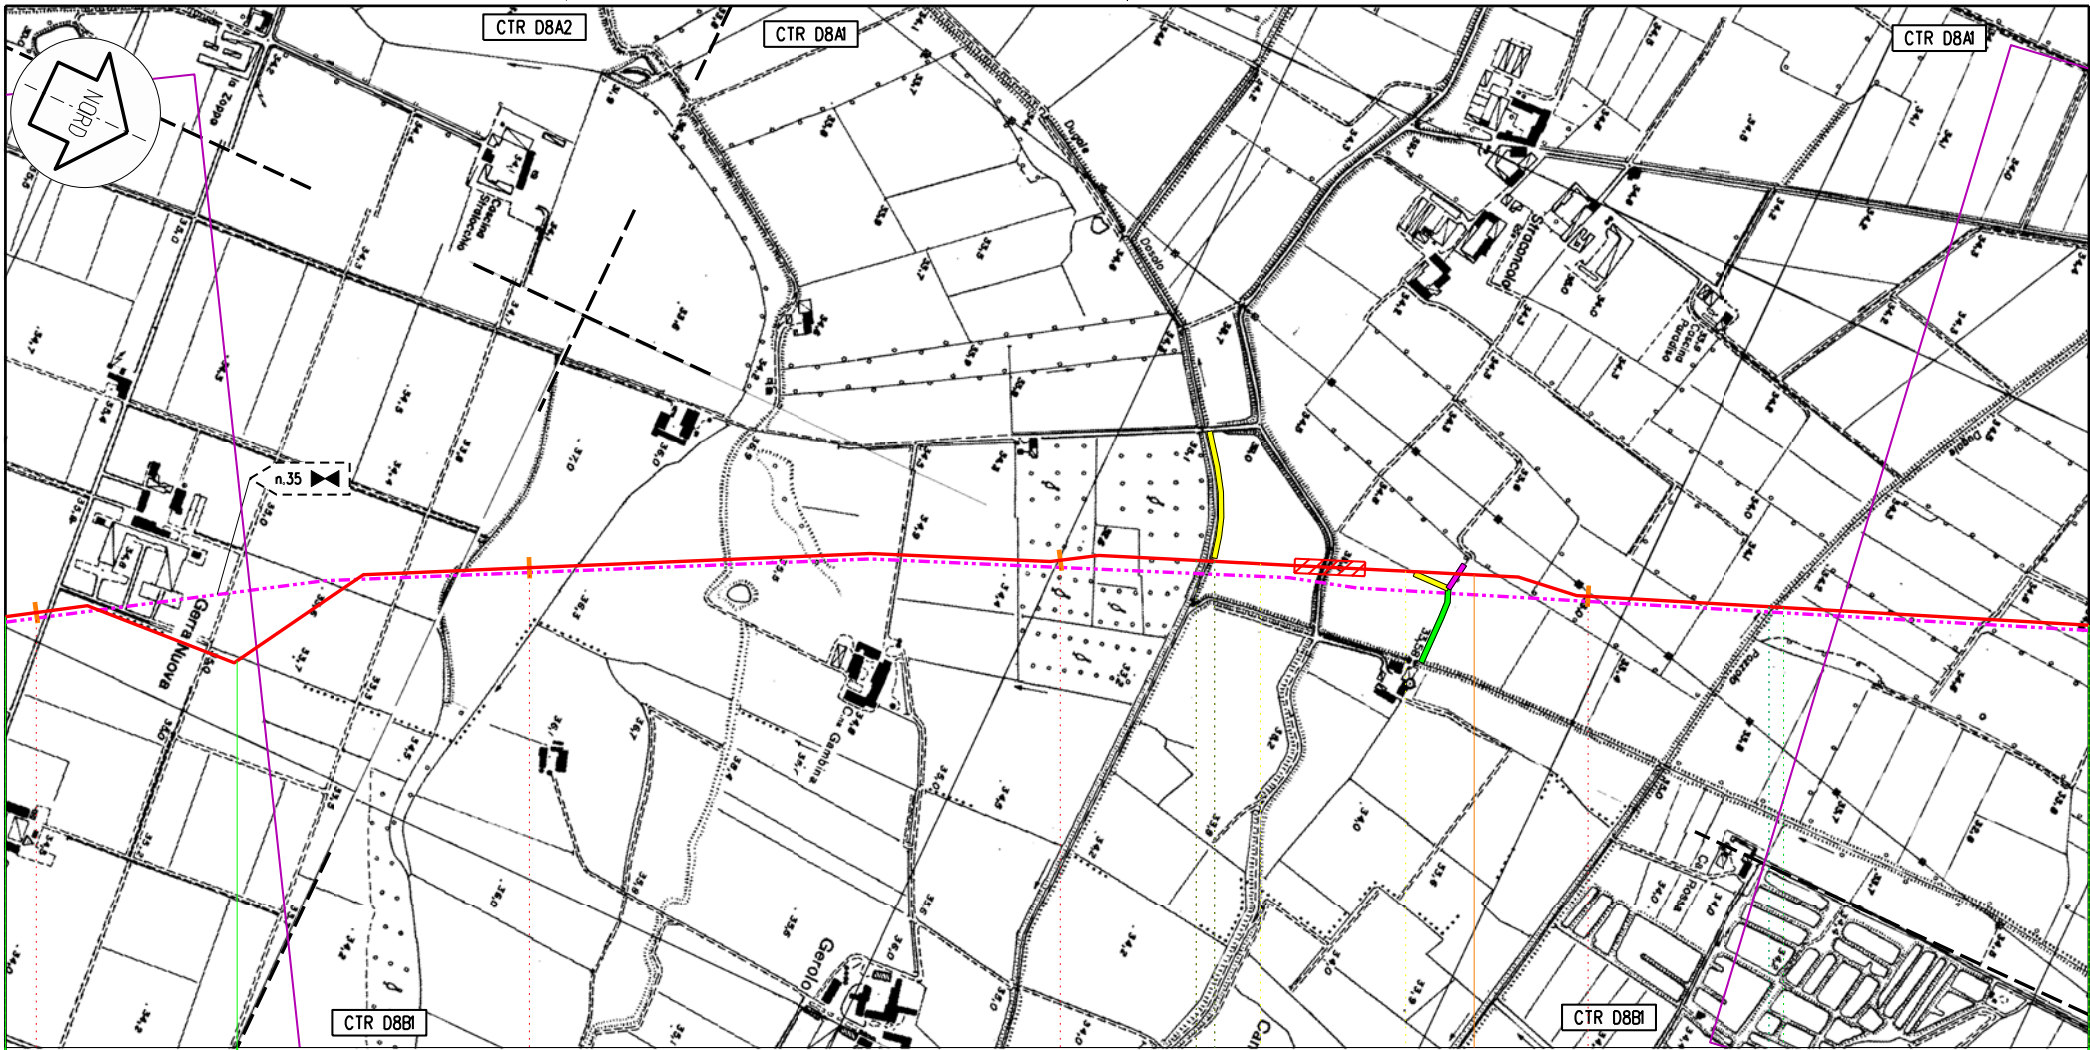

Pieve d' Olmi

Stagno Lombardo

CR

139

140

141

142

149,460
POGGIO RENATICO - CREMONA

PII n 26 km 141,780

Il presente disegno e' di proprieta' aziendale - La societa' tutelera' i propri diritti termine di legge.


Proprietario
Snam
Reto Gas
Progettista
Snamprogetti

METANODOTTO
POGGIO RENATICO - CREMONA
OPERE DI MITIGAZIONE E RIPRISTINO

Disegno **LB-D-83206**
Foglio **20 di 25**
Revisione **1**
Commessa **663300**
Scala **1:10.000**

Tavola
39

Il presente disegno e' di proprieta' aziendale - La societa' tutelera' i propri diritti a termine di legge.

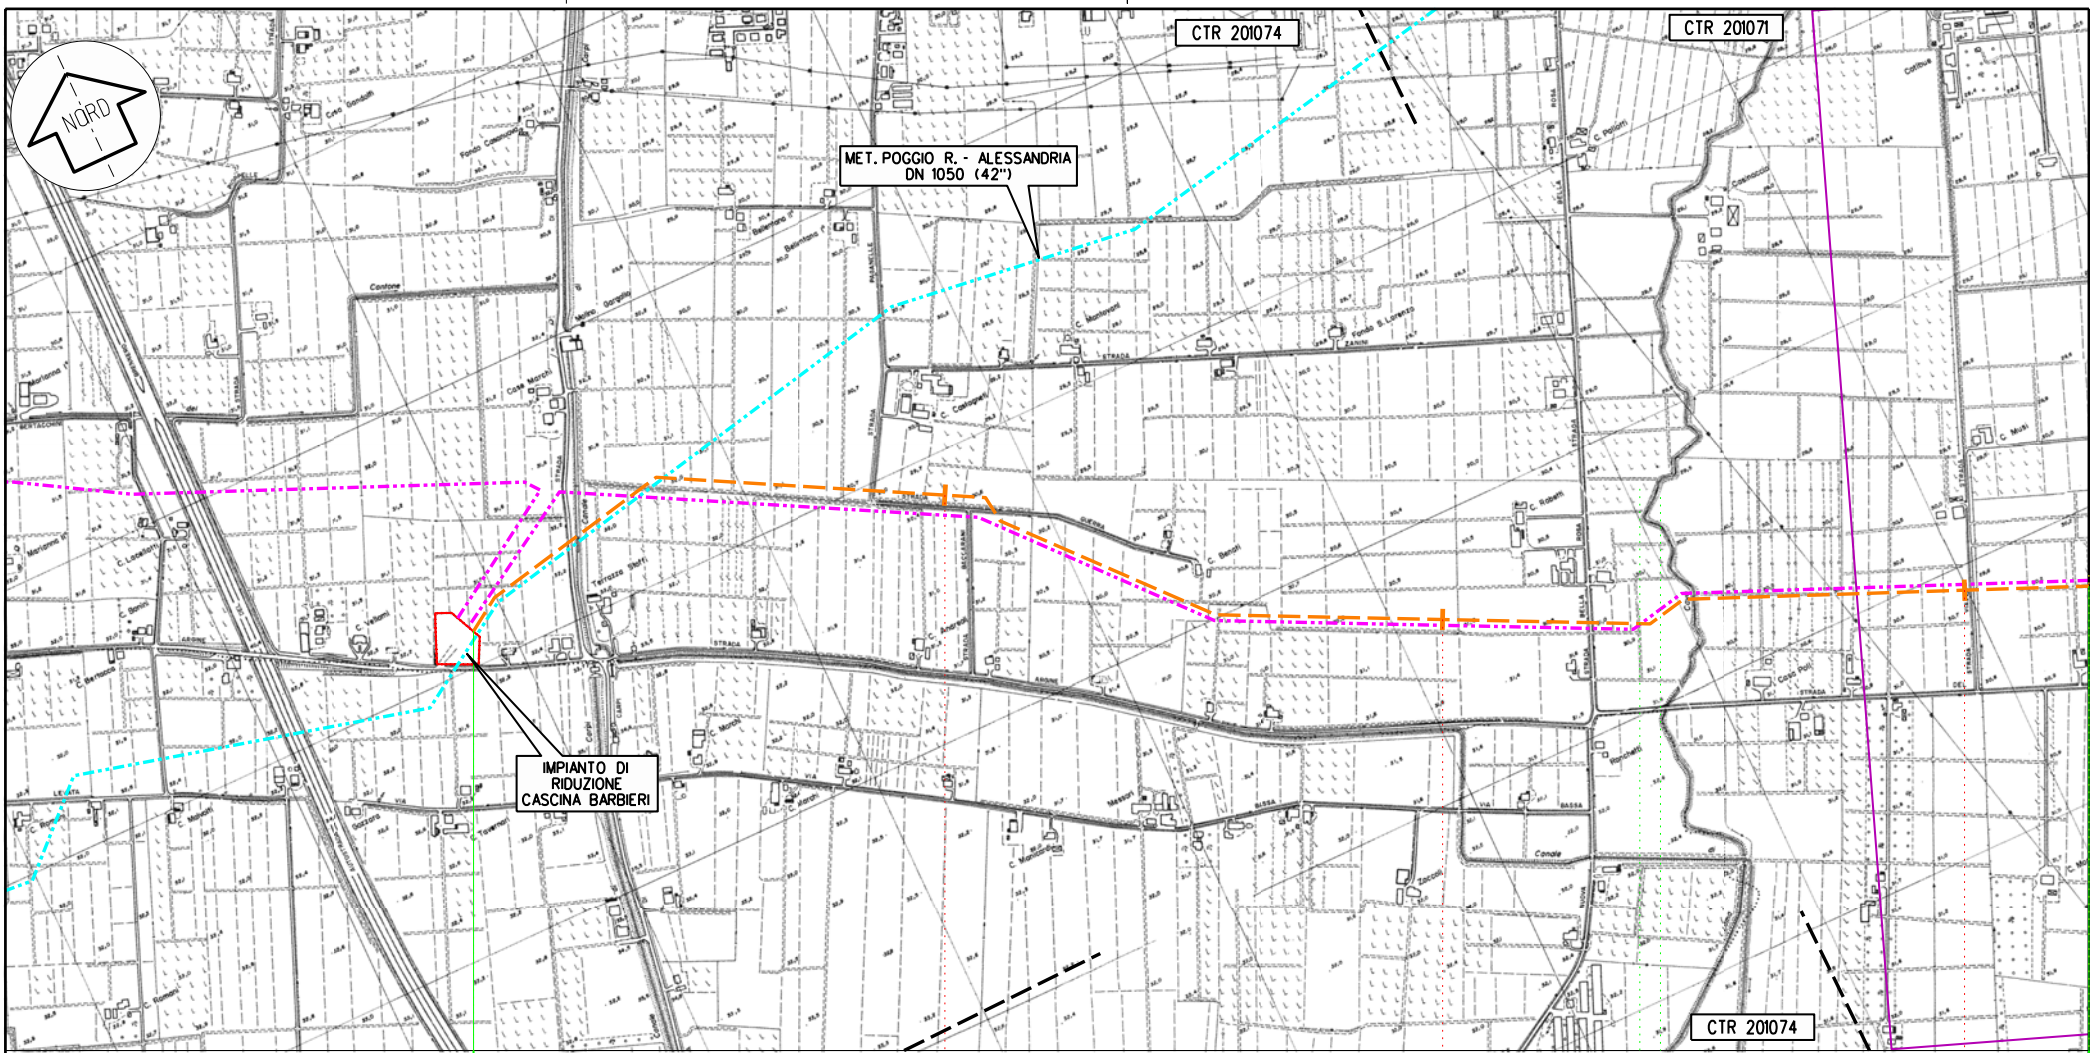

km 0,000

Carpi
MO
5,910
COLL. C.NA BARBIERI - DERIVAZIONE PER SOLIERA


Proprietario
Snam
Rete Gas
Progettista
Snamprogetti

METANODOTTO POGGIO RENATICO - CREMONA
COLLEGAMENTO C.NA BARBIERI - DERIV PER SOLIERA
DN 250 (10") P 24 bar
OPERE DI MITIGAZIONE E RIPRISTINO

DISEGNO LB-D-83206
Foglio 21 di 25
REVISIONE 1
COMMESSA 663300
SCALA 1:10.000

Tavola
44

Il presente disegno e' di proprieta' aziendale - La societa' tutelera' i propri diritti termine di legge.

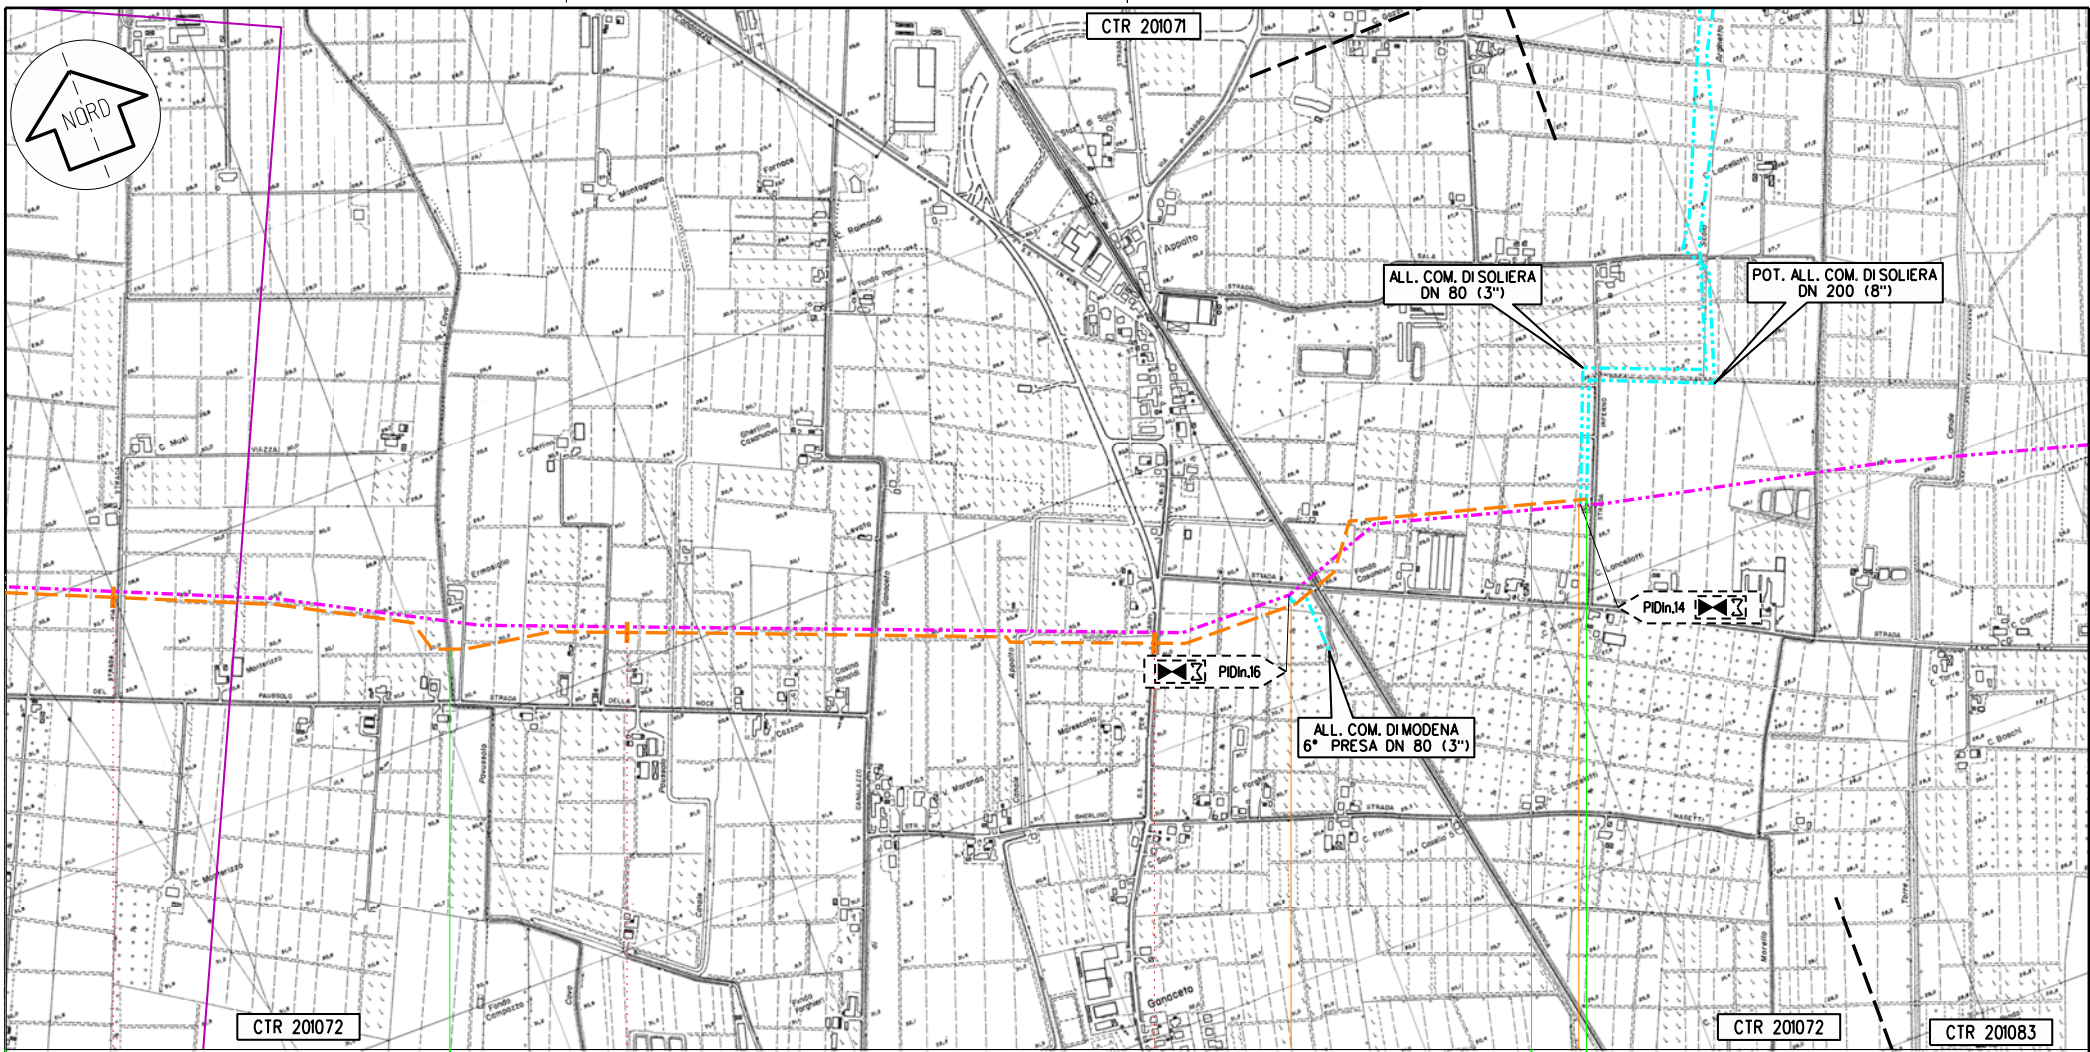

3 4 5

MO

Carpi Modena Soliero

5,910

COLL. C.NA BARBIERI - DERIVAZIONE PER SOLIERA

km 5,910




Proprietario
Snam
 Rete Gas
 Progettista
Snamprogetti

METANODOTTO POGGIO RENATICO - CREMONA
 COLLEGAMENTO C.NA BARBIERI - DERIV PER SOLIERA
 DN 250 (10") P 24 bar
 OPERE DI MITIGAZIONE E RIPRISTINO

Disegno LB-D-83206
 Foglio 22 di 25
 Revisione 1
 Commessa 663300
 Scala 1:10.000

Tavola
 45

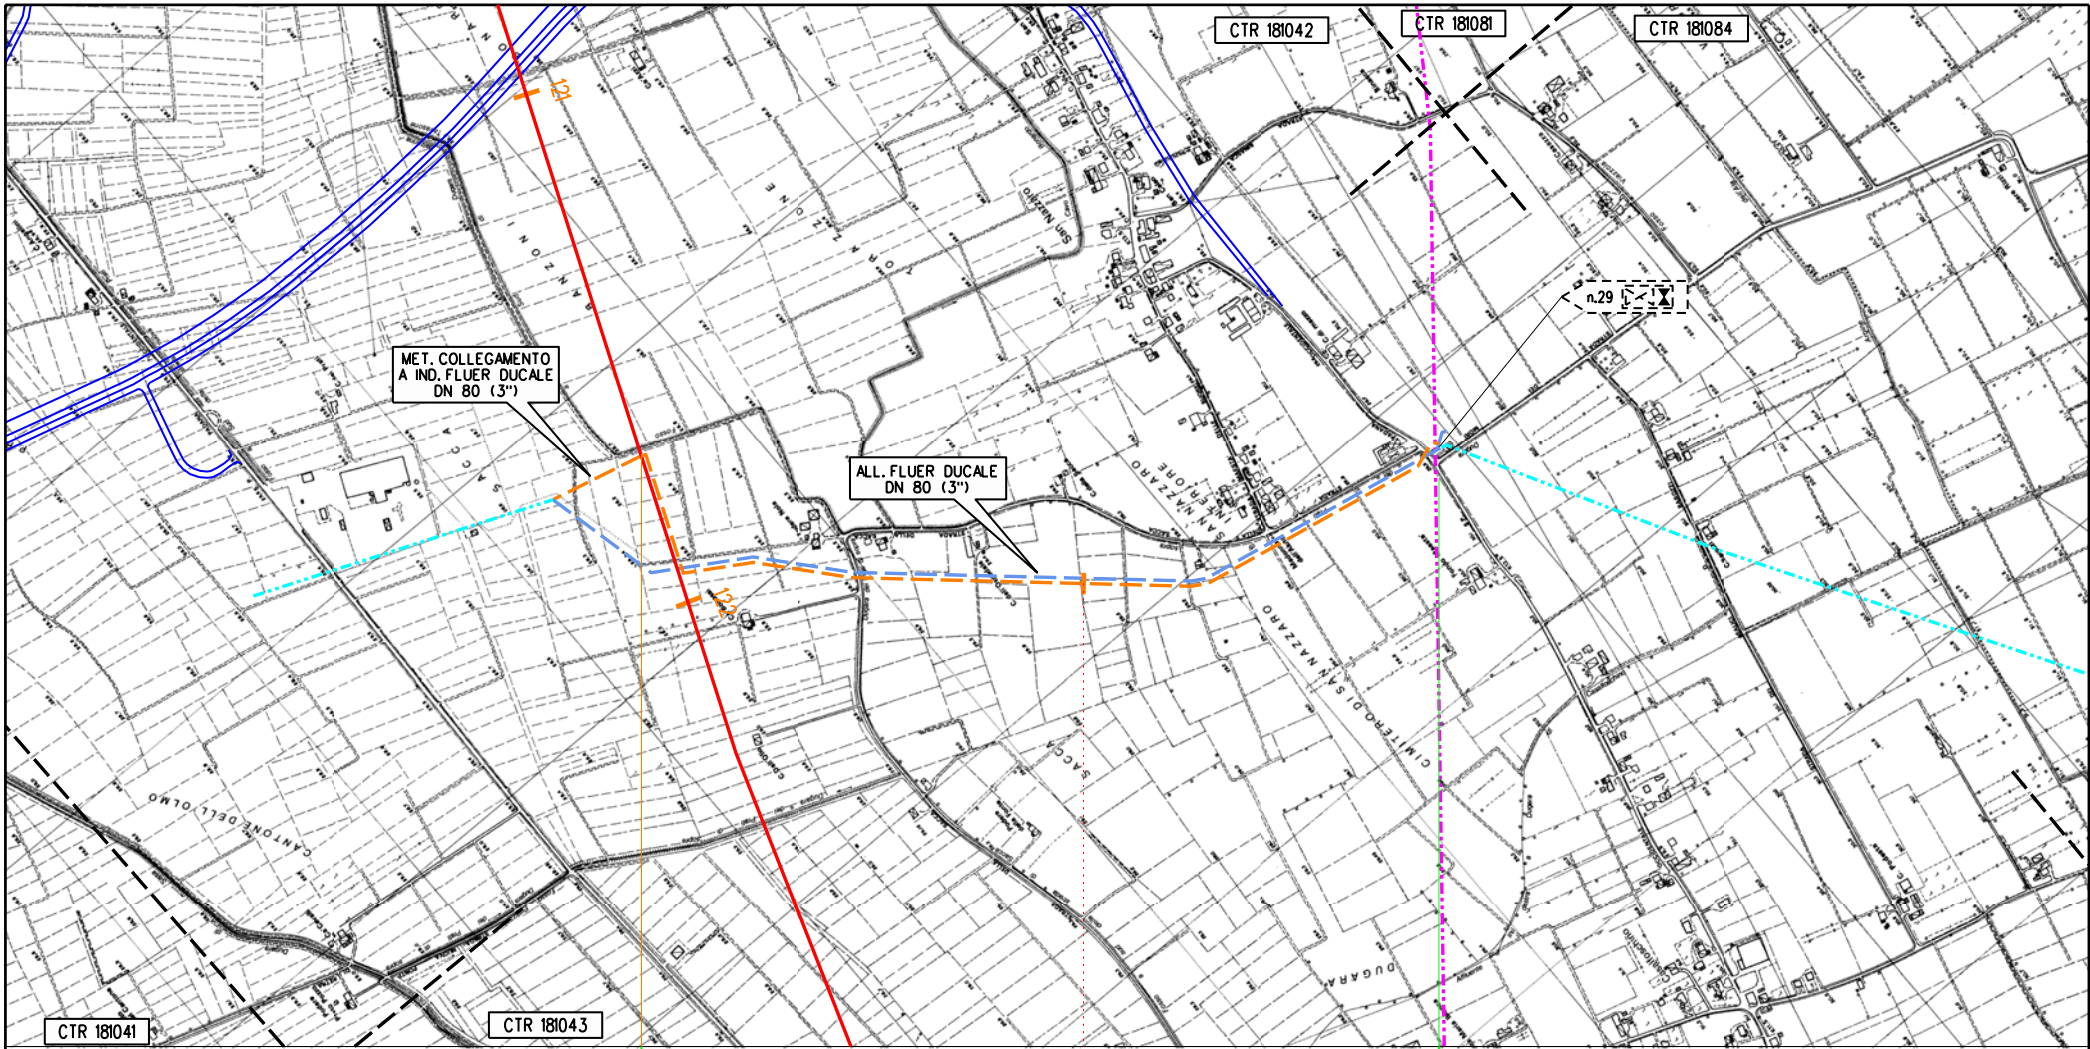

Sissa
PR

km 0,000 1,750 km 1,750

COLLEGAMENTO PER SISSA E S. SECONDO PARMENSE

PID/n.25 km 0,000

PID/n.1km 1,750


Il presente disegno e' di proprieta' aziendale - La societa' tutelera' i propri diritti termine di legge.

Proprietario
Snam
Rete Gas
Progettista
Snamprogetti

METANODOTTO POGGIO RENATICO - CREMONA
COLLEGAMENTO PER SISSA E S. SECONDO PARMENSE
DN 150 (6") P 75 bar
OPERE DI MITIGAZIONE E RIPRISTINO

DISEGNO LB-D-83206
Foglio 23 di 25
REVISIONE 1
COMMESSA 663300
SCALA 1:10.000

Tavola
53

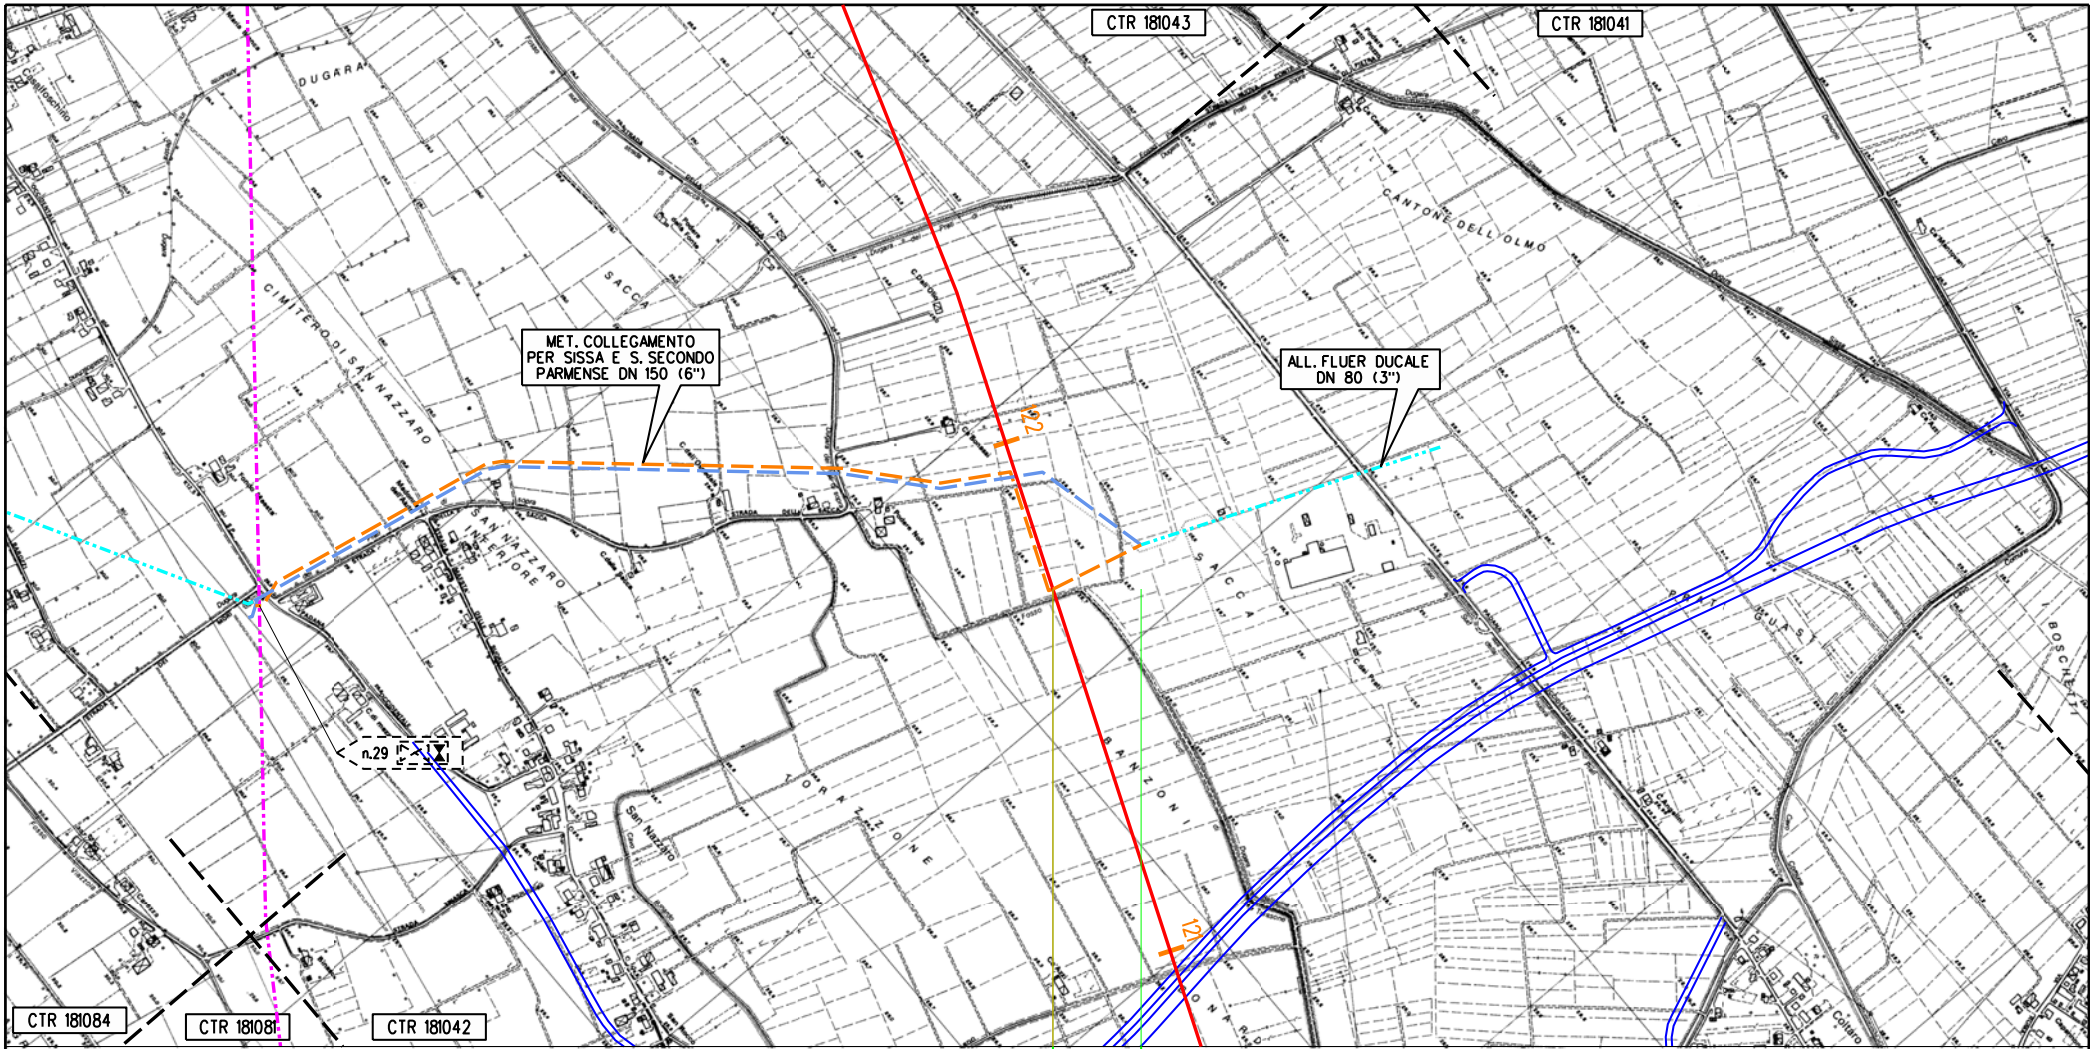

Il presente disegno e' di proprieta' aziendale - La societa' tutelera' i propri diritti a termine di legge.


Proprietario
Snam
 Rete Gas
 Progettista
Snamprogetti

METANODOTTO POGGIO RENATICO - CREMONA
 COLLEGAMENTO A IND. FLEUR DUCALE
 OPERE DI MITIGAZIONE E RIPRISTINO

Disegno LB-D-83206
 Foglio 24 di 25
 Revisione 1
 Commessa 663300
 Scala 1:10.000

Tavola
 54

Il presente disegno e' di proprieta' aziendale - La societa' tutelera' i propri diritti termine di legge.

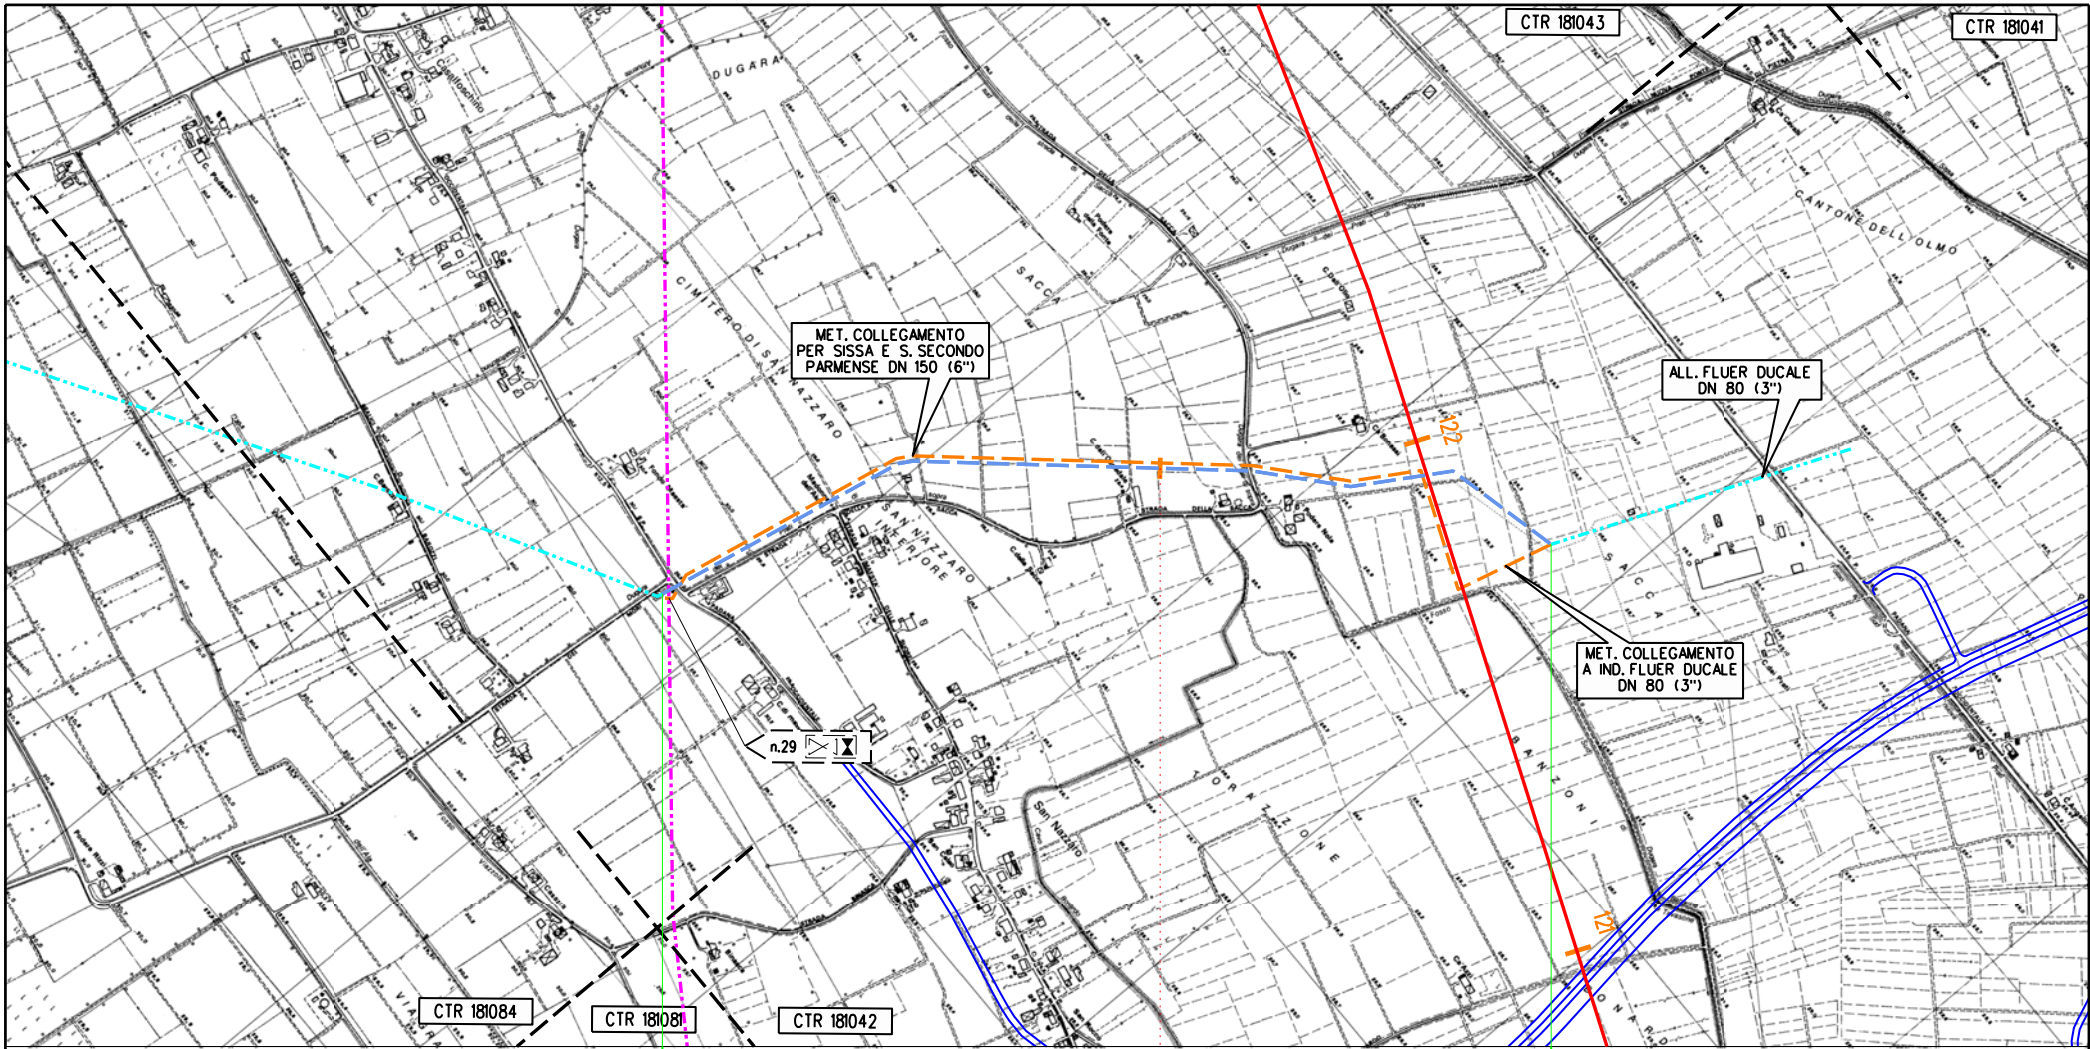

CTR 181084 CTR 181081 CTR 181042

CTR 181043

CTR 181041

MET. COLLEGAMENTO
PER SISSA E S. SECONDO
PARMESE DN 150 (6'')

ALL. FLUER DUCALE
DN 80 (3'')

MET. COLLEGAMENTO
A IND. FLUER DUCALE
DN 80 (3'')

n.29

Sisso
PR

km 0,000

1,785
ALLACCIAMENTO FLUER DUCALE

km 1,785

Proprietario
Snam
Reto Gas
Progettista
Snamprogetti

**METANODOTTO POGGIO RENATICO - CREMONA
ALLACCIAMENTO FLUER DUCALE
DN 80 (3'') P 75 bar**
OPERE DI MITIGAZIONE E RIPRISTINO

Disegno LB-D-83206
Foglio 25 di 25
Revisione 1
Commessa 663300
Scala 1:10.000

Tavola
46/A