



CONTROVENTI PIANO SUPERIORE

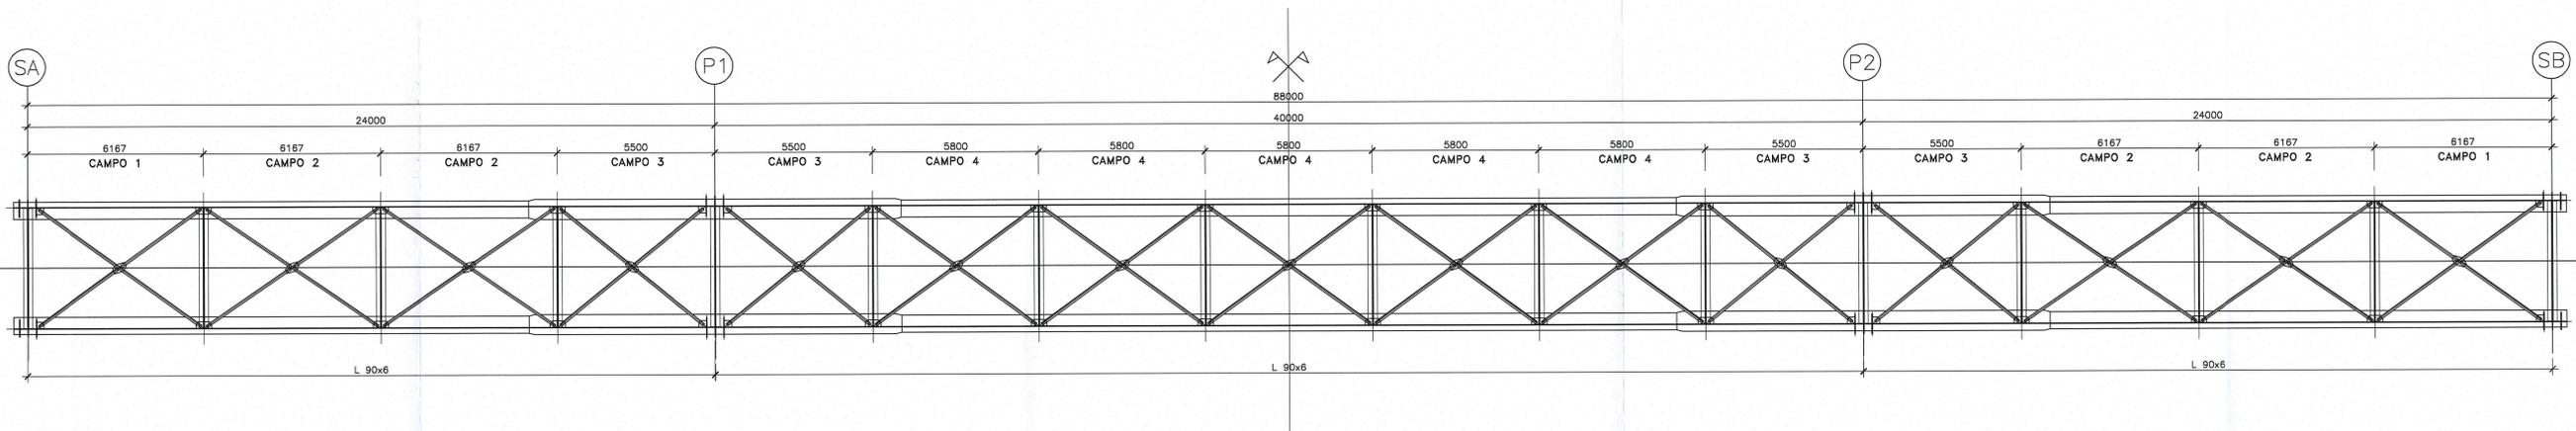

CONTROVENTI PIANO INFERIORE

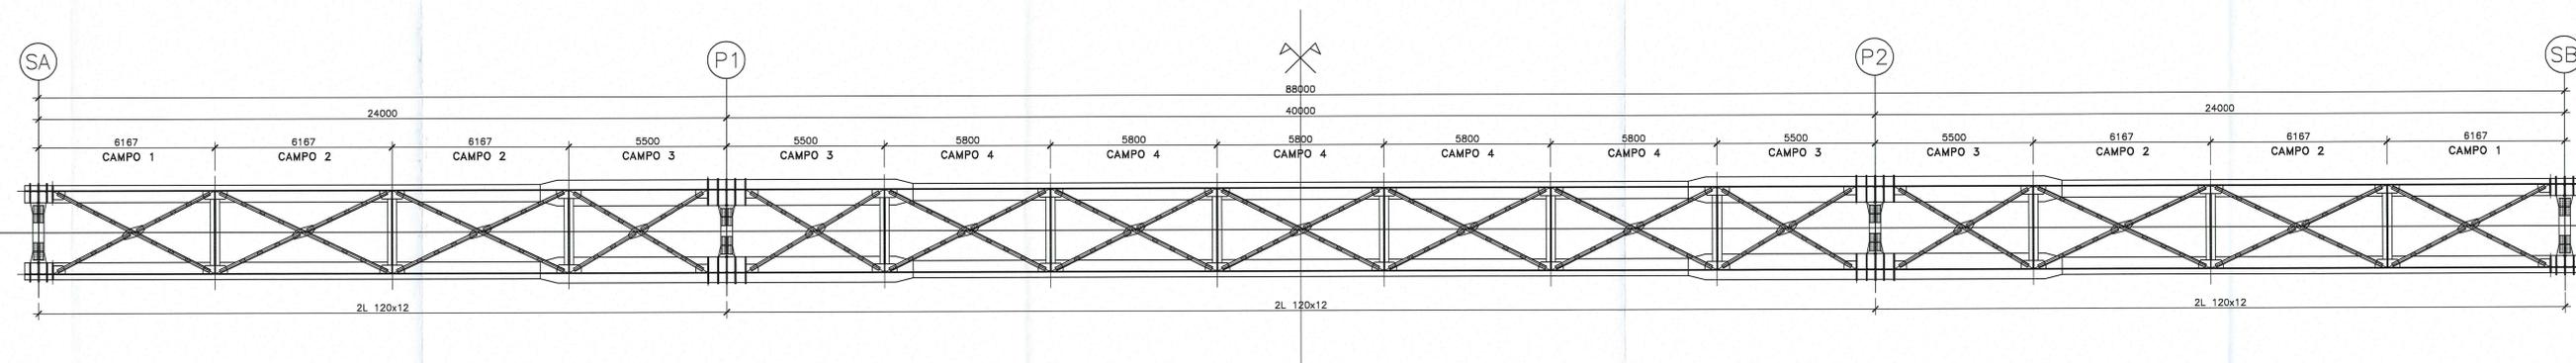

DOCUMENTI DI RIFERIMENTO	
DESCRIZIONE	CODIFICA
CARATTERISTICHE DEI MATERIALI E SPECIFICHE TECNICHE	RAAA1EVAPCA06GSP001.dwg
DESCRIZIONE DELLA MODIFICA:	
Indicato riferimento tav. dett. controventi	

PER TIPOLOGIE CONTROVENTI VEDI ELAB.
RAAA1EVAPCA06ICA003-4-5-6_B

Comittente: **AUTOCAMIONALE DELLA CISA S.p.A.**
Via Camboara 26/A - Frazione Ponte Taro - 43015 NOCETO (PR)

Impresa Esecutrice: **PIZZAROTTI**
FONDATA NEL 1910

AUTOSTRADA DELLA CISA A15
RACCORDO AUTOSTRADALE A15/A22
CORRIDOIO PLURIMODALE TIRRENO-BRENNERO
RACCORDO AUTOSTRADALE FRA L' AUTOSTRADA DELLA CISA-FONTEVIVO (PR)
E L' AUTOSTRADA DEL BRENNERO-NOGAROLE ROCCA (VR). I LOTTO.
C.U.P. G61B0400060008 C.I.G. 307068161E

PROGETTO ESECUTIVO

Il Direttore TIRE: *[Signature]* Il Responsabile del Procedimento: *[Signature]* Il Progettista: *[Signature]*

IMPRESA PIZZAROTTI & C. S.p.A.
Il Direttore Tecnico: *[Signature]* Il Geologo: NA

PROGETTAZIONE DI: **PIZZAROTTI**
FONDATA NEL 1910
Il Progettista: Ing. Giovanni Piazza
Ordine degli Ingegneri della Provincia di Viterbo n. 27296
Coordinatore per la Sicurezza in fase di Progettazione: *[Signature]*

A.T.I.: **idresse** **ROKSOUL** **VIA**
ingegneria s.p.a. s.p.a. s.p.a.
Il Progettista: Ing. Giovanni Maria Cepparotti
Ordine degli Ingegneri della Provincia di Viterbo n. 392
Consulenza specialistica a cura di: **ING. PIETRO MAZZOLI**
IMPRESA PIZZAROTTI
Ing. Pietro MAZZOLI
Ordine degli Ingegneri della Provincia di Viterbo n. 821

Titolo Elaborato: **Asse principale Cavalcavia Cavalcavia P3 su Via Grande Carpentaria metallica - Pianta controventi** Data Emisione Progetto: 18/03/2014
Scala: varie

NUM. EDIZIONE	DATA	DESCRIZIONE	REVISIONE	REDAZIONE	CONTROLLATA	APPROVATA
1	18/03/2014	REVISIONE A SEGUITO ISTRUTTORIA RINA	R. FIGURE	G. PIAZZA	MAZZOLI	
2	13/06/2014	REMISSIONE PROGETTO ESECUTIVO	A. CANTARELLA	G. PIAZZA	MAZZOLI	
3		DESCRIZIONE REVISIONE	Redatto	Controllato	Approvato	