



WBS CA06
CAVALCAVIA P3 SU VIA GRANDE - L= 88.00m
SEZIONE LONGITUDINALE

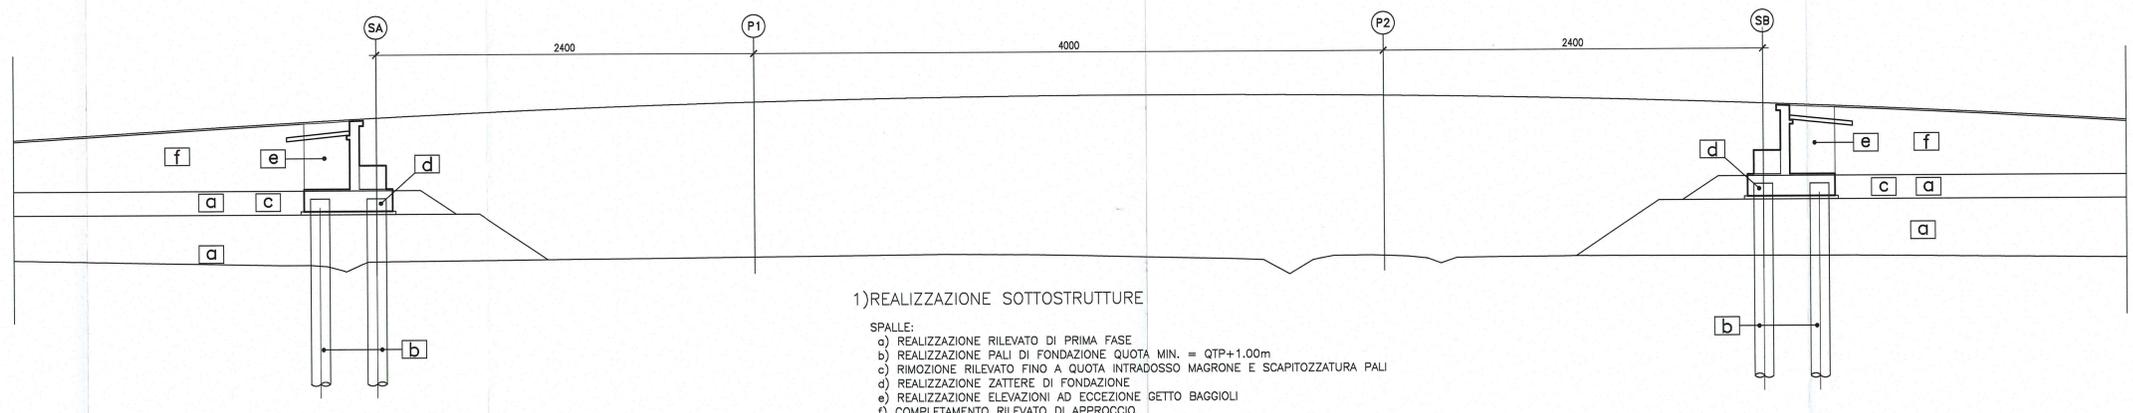

FASE -1

1) REALIZZAZIONE SOTTOSTRUTTURE


- SPALLE:
- a) REALIZZAZIONE RILEVATO DI PRIMA FASE
 - b) REALIZZAZIONE PALI DI FONDAZIONE QUOTA MIN. = QTP+1.00m
 - c) RIMOZIONE RILEVATO FINO A QUOTA INTRADOSSO MAGRONE E SCAPITIZZATURA PALI
 - d) REALIZZAZIONE ZATTERE DI FONDAZIONE
 - e) REALIZZAZIONE ELEVAZIONI AD ECCEZIONE GETTO BAGGIOLI
 - f) COMPLETAMENTO RILEVATO DI APPROCCIO

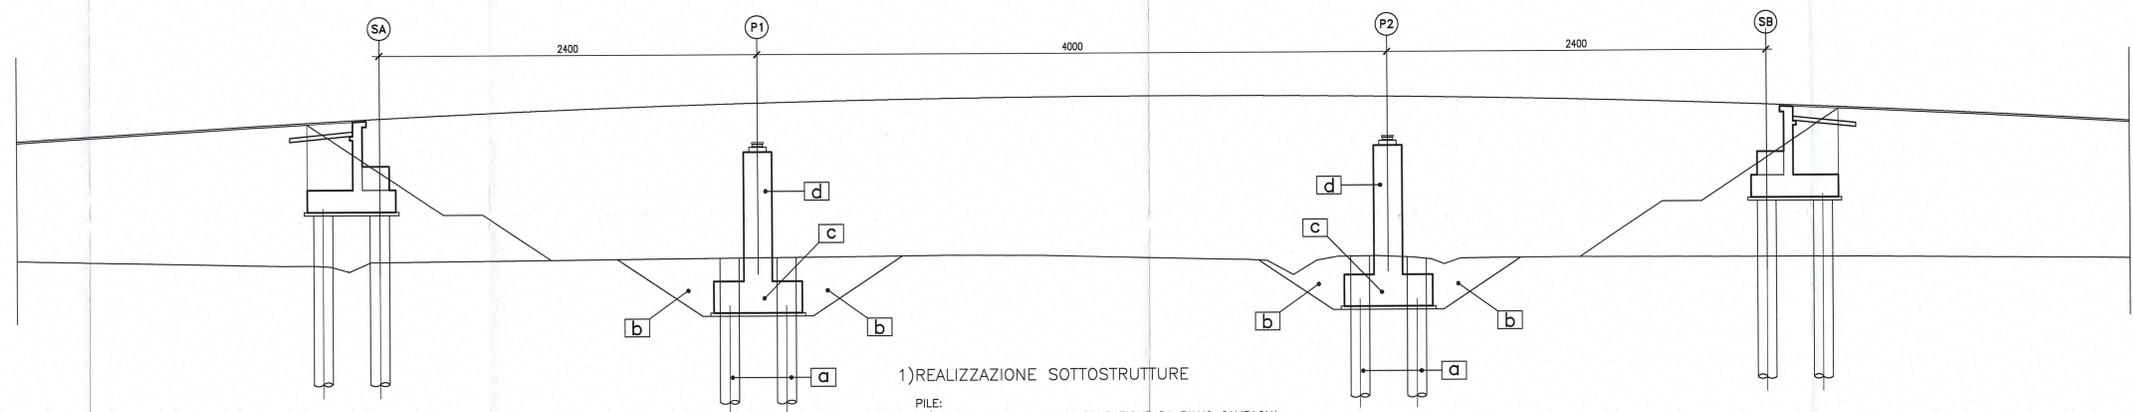

FASE -2

1) REALIZZAZIONE SOTTOSTRUTTURE

- PILE:
- a) REALIZZAZIONE PALI DI FONDAZIONE DA PIANO CAMPAGNA O COMUNQUE NON INFERIORE A 1,50m. DA QTP
 - b) SCAVI FINO A QUOTA INTRADOSSO MAGRONE E SCAPITIZZATURA PALI
 - c) REALIZZAZIONE ZATTERE DI FONDAZIONE
 - d) REALIZZAZIONE ELEVAZIONI

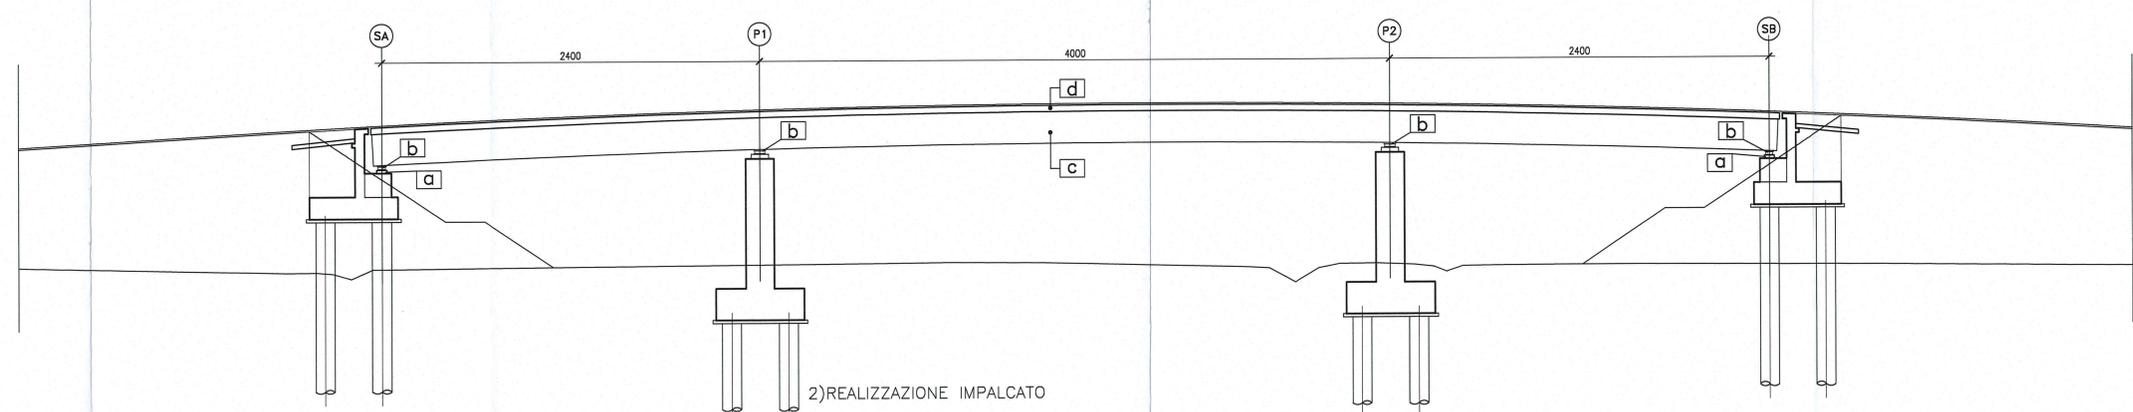

FASE -3

2) REALIZZAZIONE IMPALCATO

- a) POSA IN OPERA APPARECCHI DI APPOGGIO
- b) POSA IN OPERA CARPENTERIA METALLICA VARATA DAL BASSO CON L'AUSILIO DI GRU
- c) COMPLETAMENTO SOLETTA SECONDO FASI RIPORTATE NELLO SPECIFICO ELABORATO

Comittente: **AUTOCAMIONALE DELLA CISA S.p.A.**
Via Camboara 26/A - Frazione Ponte Toro - 43015 NOCETO (PR)

Impresa Esecutrice: **PIZZAROTTI**
FONDATA NEL 1910

**AUTOSTRADA DELLA CISA A15
RACCORDO AUTOSTRADALE A15/A22
CORRIDOIO PLURIMODALE TIRRENO-BRENNERO
RACCORDO AUTOSTRADALE FRA L'AUTOSTRADA DELLA CISA-FONTEVIVO (PR)
E L'AUTOSTRADA DEL BRENNERO-NOGAROLE ROCCA (VR). I LOTTO.**
C.U.P. G61B04000060008 C.I.G. 307068161E

PROGETTO ESECUTIVO

AUTOCAMIONALE DELLA CISA S.p.A.
Il Direttore TIBRE: *[Signature]* Il Responsabile del Procedimento: *[Signature]* Il Presidente: *[Signature]*

IMPRESA PIZZAROTTI & C. S.p.A.
Il Direttore Tecnico: *[Signature]* Il Geologo: NA

PROGETTAZIONE DI:
PIZZAROTTI
FONDATA NEL 1910
Il Progettista:
Ing. Giovanni Piazza
Ordine degli Ingegneri della Provincia di Parma n. A-27296
Coordinatore per la Sicurezza in Fase di Progettazione:
Ing. Giovanni Maria Cepparotti
Ordine degli Ingegneri della Provincia di Viterbo n. 392

A.T.I.: **idrosesse engineering** **RAKSOIL** **VIA**
MANDATARIA MANDANTE MANDANTE S.R.L.
Consulenza specialistica e cura di:
NA *[Signature]*
Ing. **PICCOLI** **PIZZAROTTI**
Impresa **PIZZAROTTI**
Ing. **PIZZAROTTI** **PIZZAROTTI**
Ordine degli Ingegneri della Provincia di Parma n. 821

Titolo Elaborato: **Asse principale
Cavalcavia
Cavalcavia P3 su Via Grande
Fasi Costruttive** Data Emissione Progetto: 18/03/2014
Scala:

NUM. IDENTIFICATIVO	CODICE COMESA	LOTTO	FASE	DISE	MEMO	DEF. OPERA	NUM. OPERA	PARTE OPERA	TIPO DOC.	NUM. PROB. DOC.	REVISIONE
	RAAA	1	E	V	AP	CA	06	H	PL	001	A

Rev.	Data	DESCRIZIONE REVISIONE	Redatto	Controllato	Approvato
A	13/09/2014	RIEMMISSIONE PROGETTO ESECUTIVO	A. CANTARELLA	G. PIAZZA	MAZZOLI