

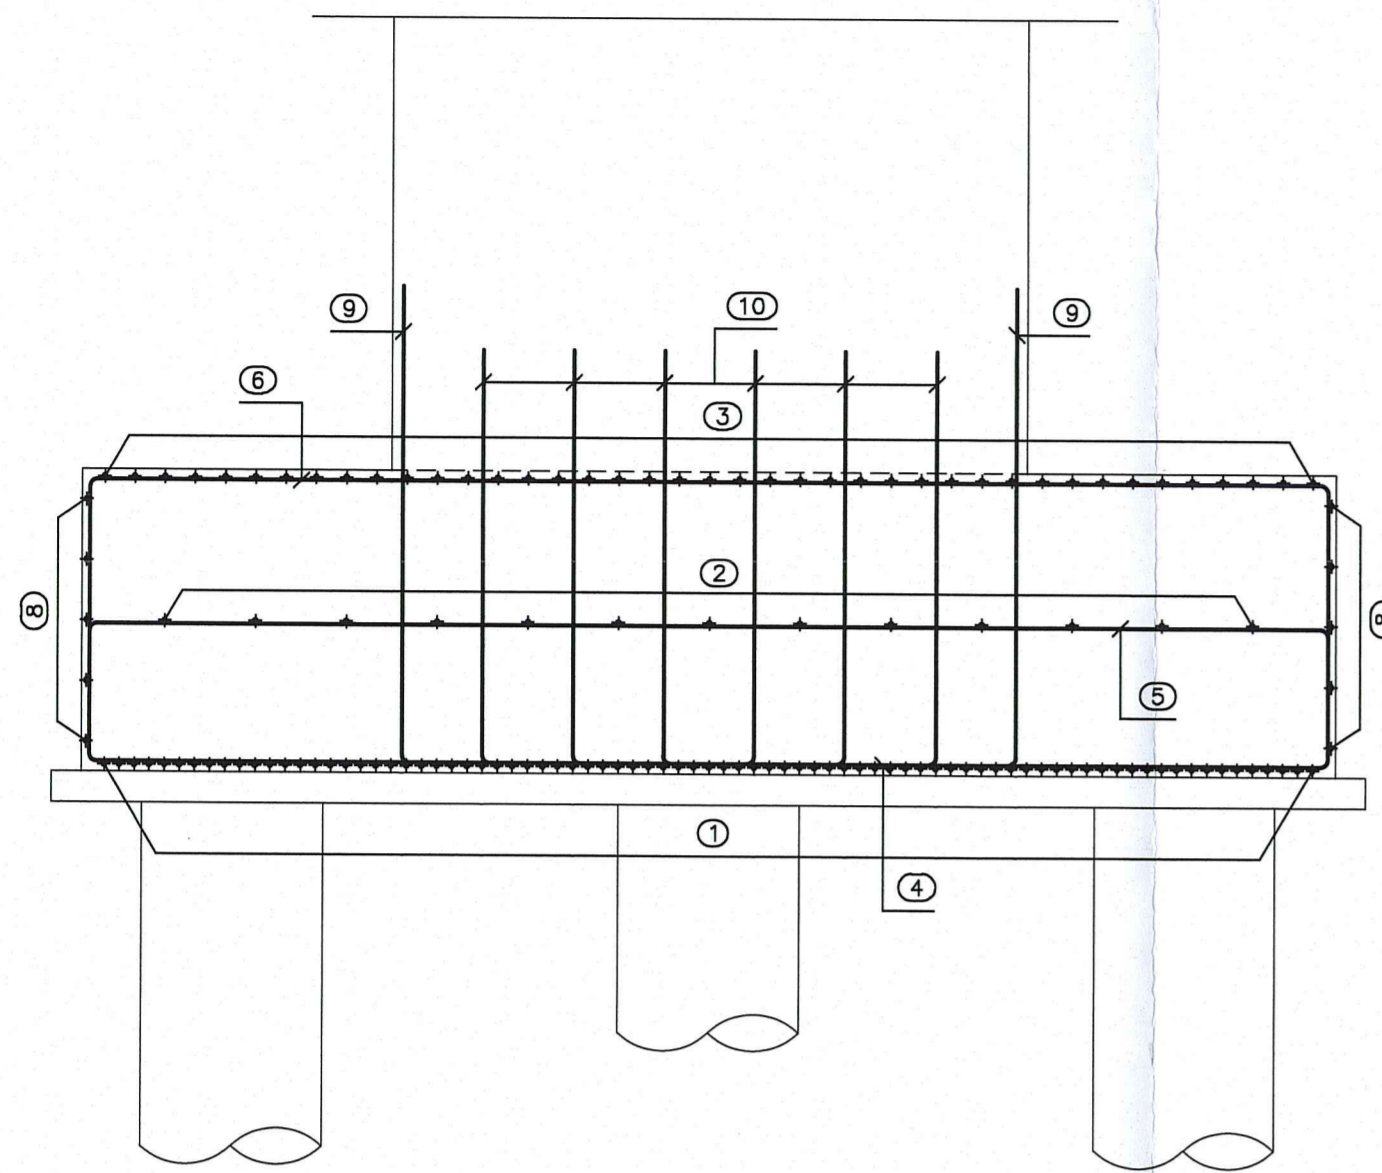



SEZIONE IN DIREZIONE TRASVERSALE
SCALA 1:50

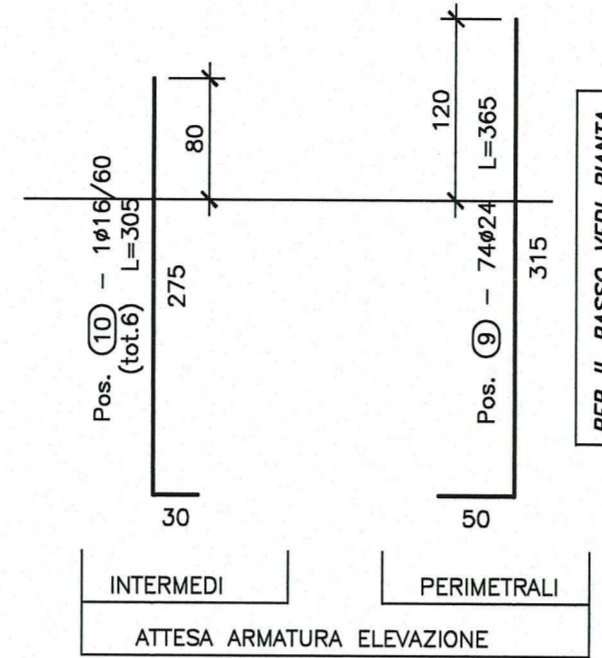

SEZIONE IN DIREZIONE LONGITUDINALE
SCALA 1:50


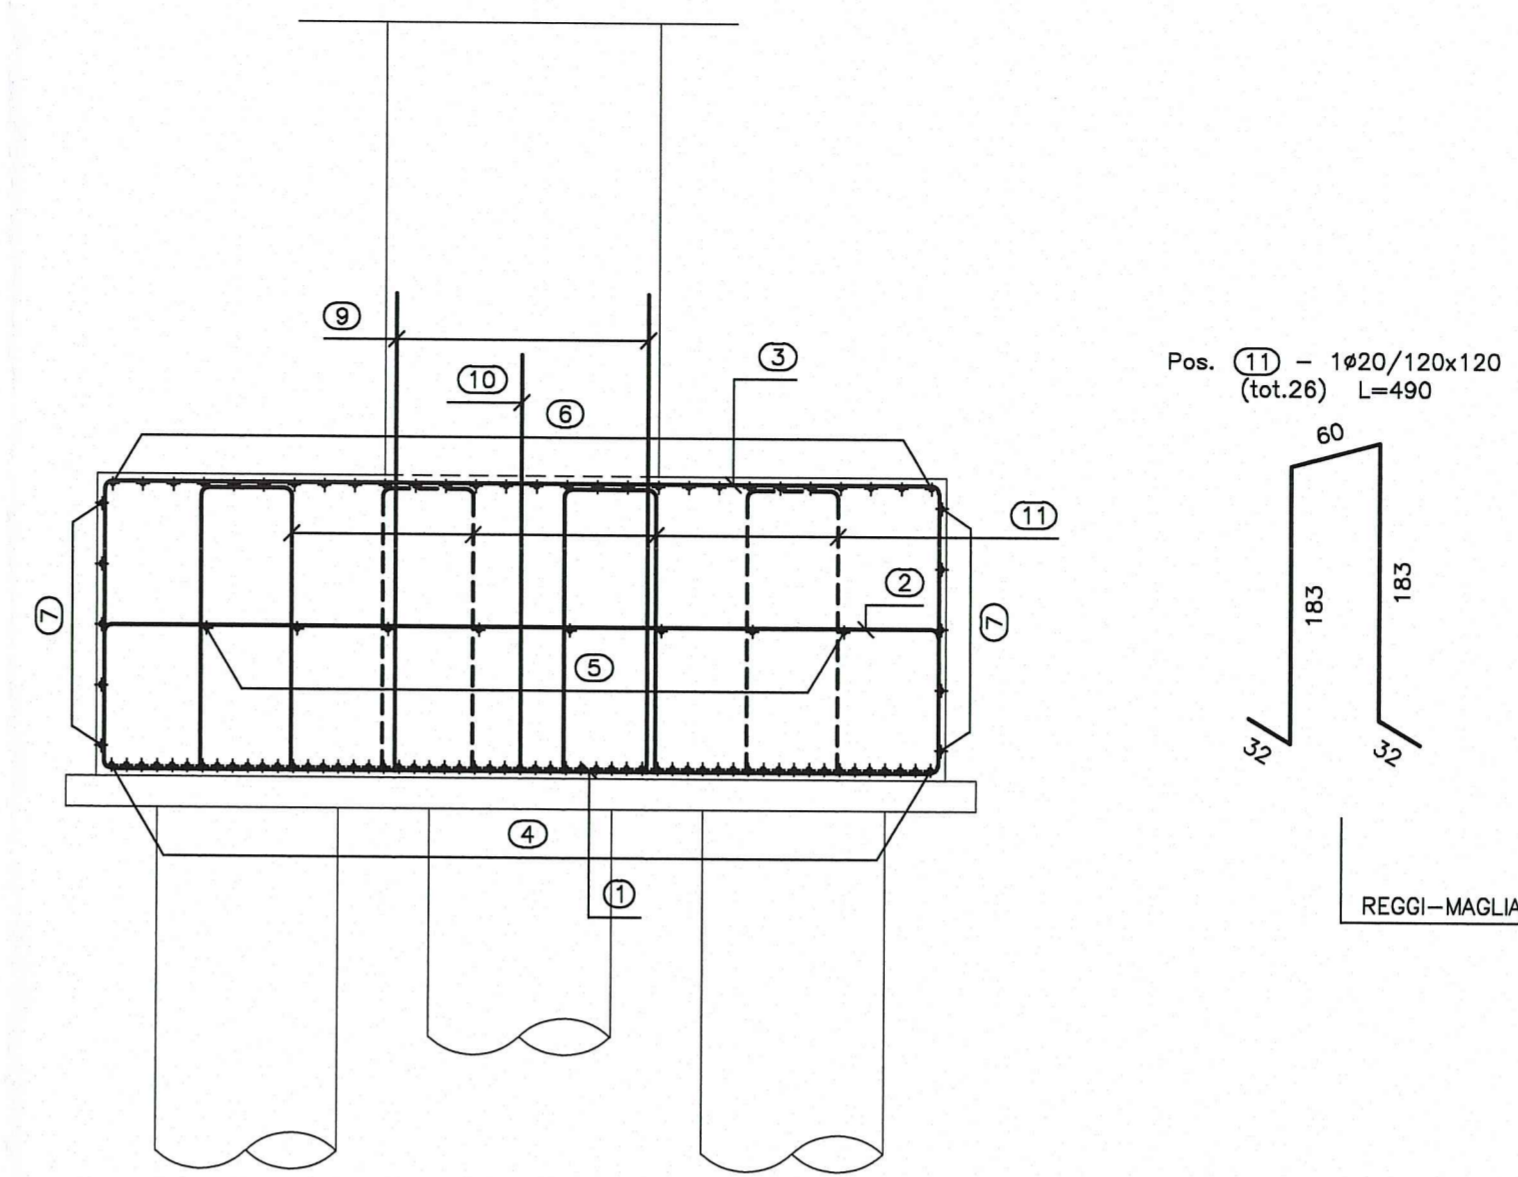


Pos. 11 - 1#20/120x120
(tot.26) L=490

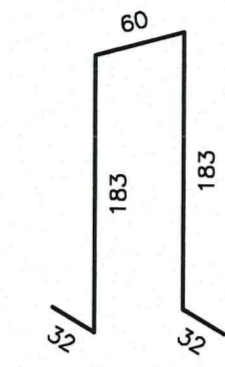


REGGI-MAGLIA



DETTAGLIO PIANTA INTERFERENZA
ARMATURA INFERIORE
CON ARMATURA PALO
SCALA 1:20

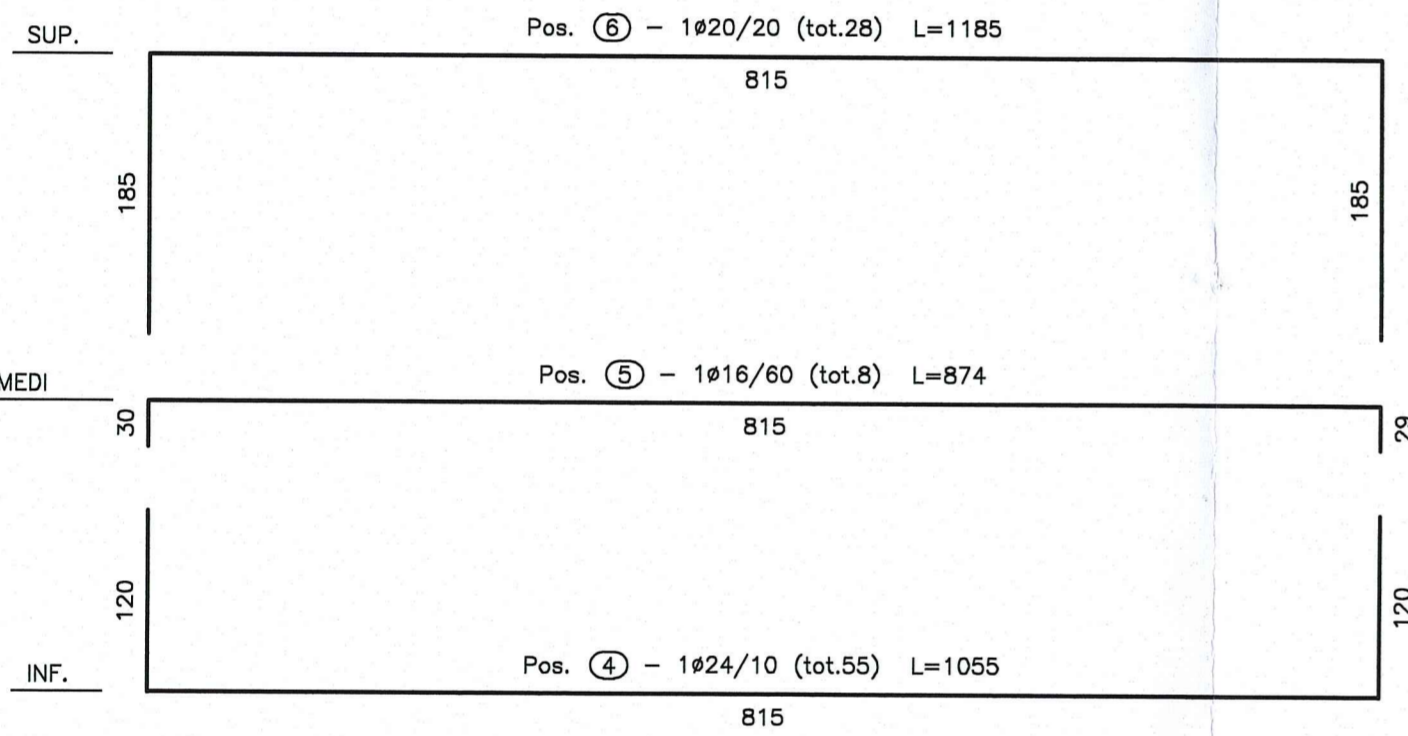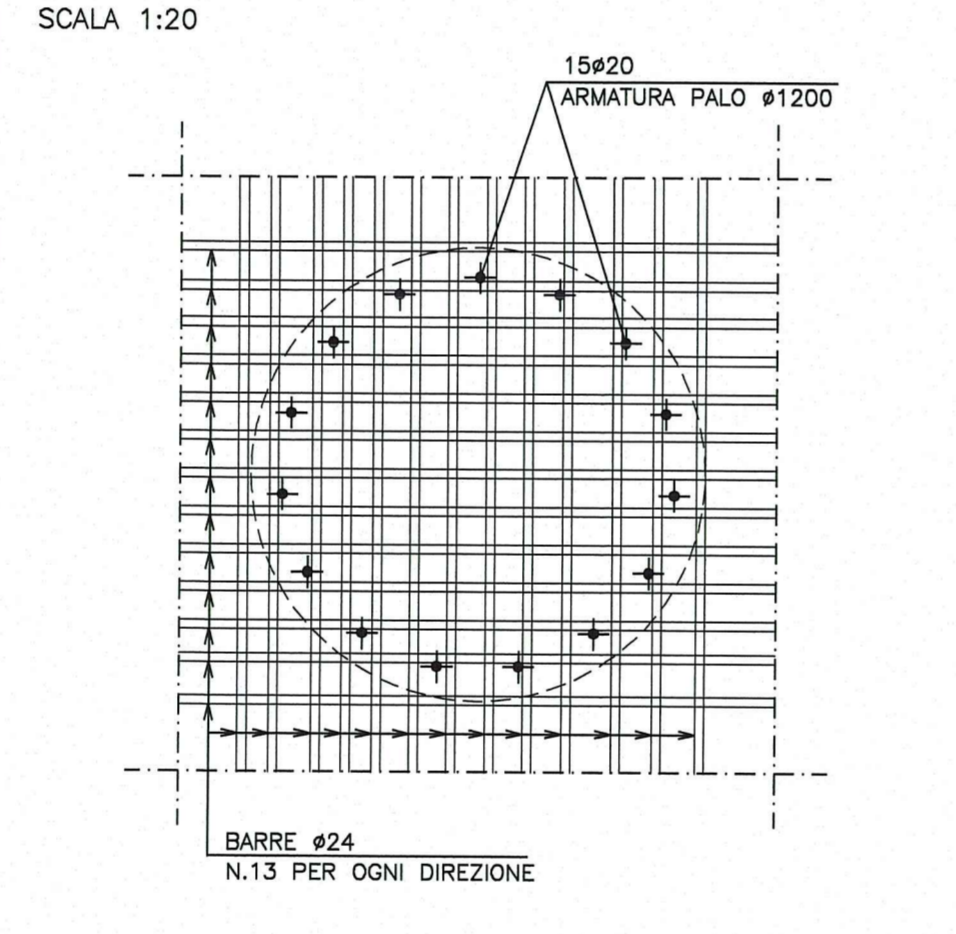

PIANTA FONDAZIONE E SPICCATO
SCALA 1:50

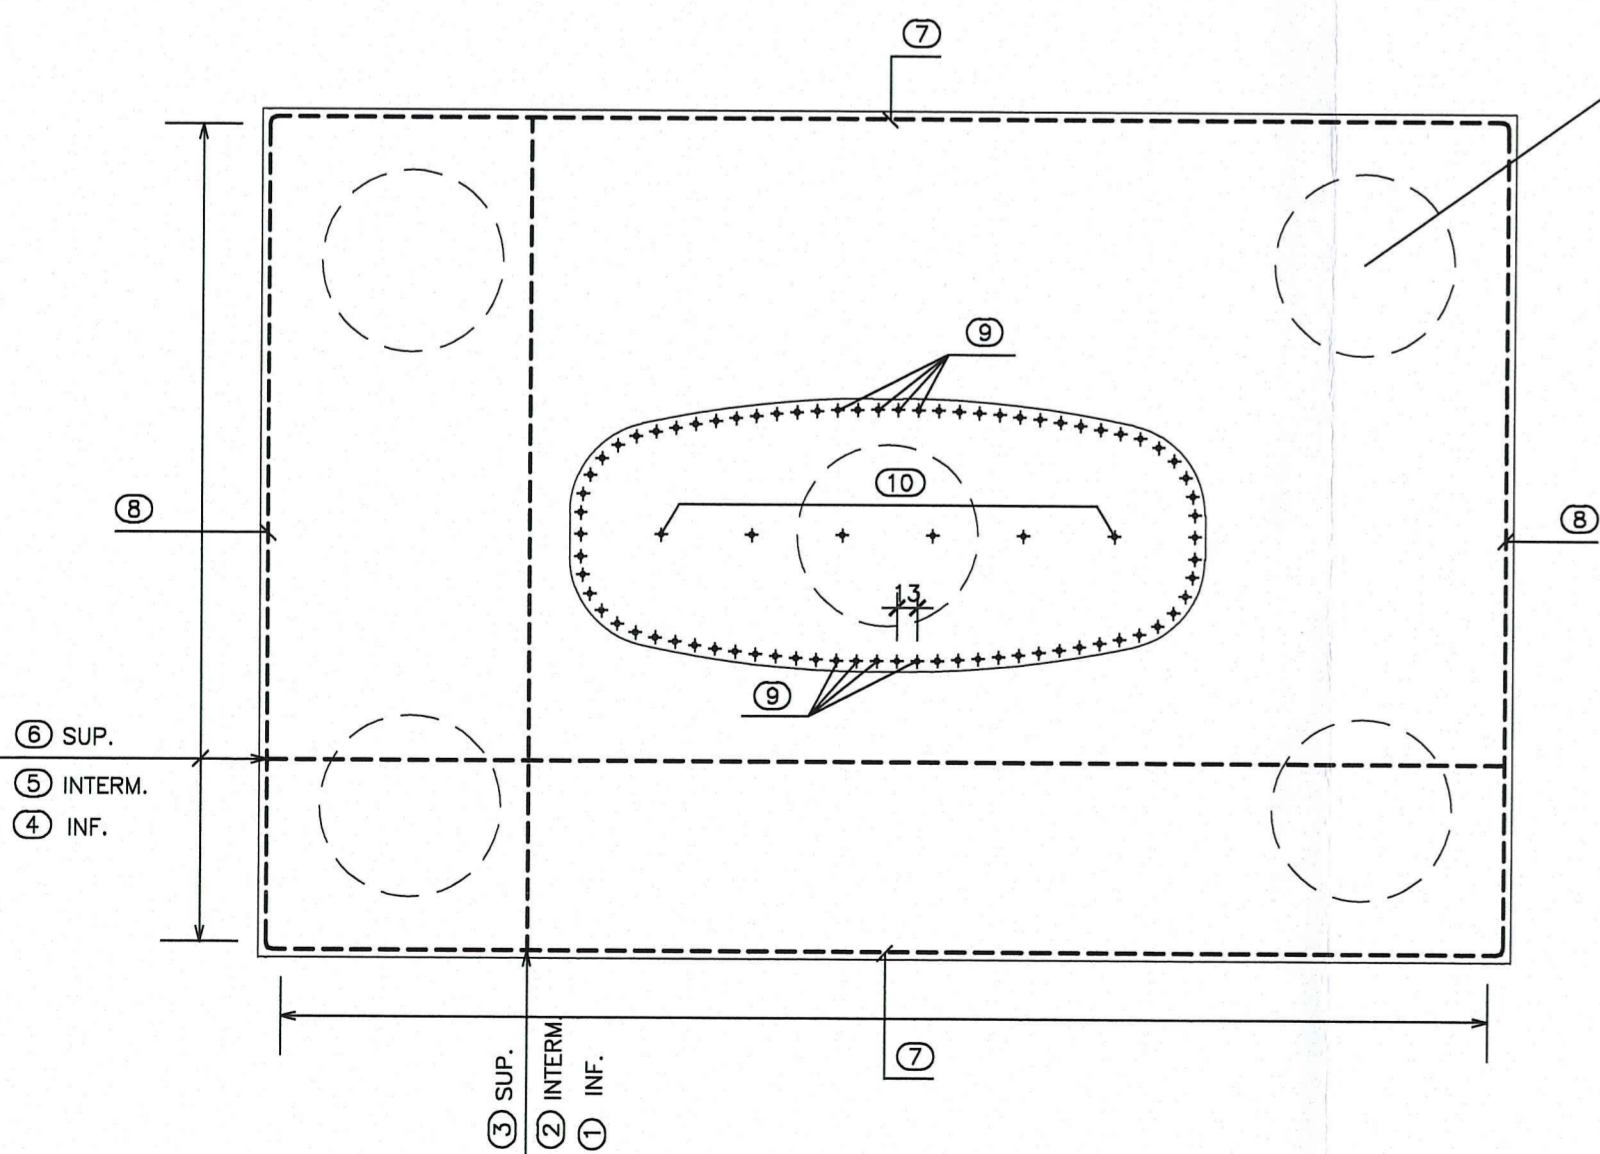

VEDI DETTAGLIO PIANTA INTERFERENZA
ARMATURA INFERIORE
CON ARMATURA PALO

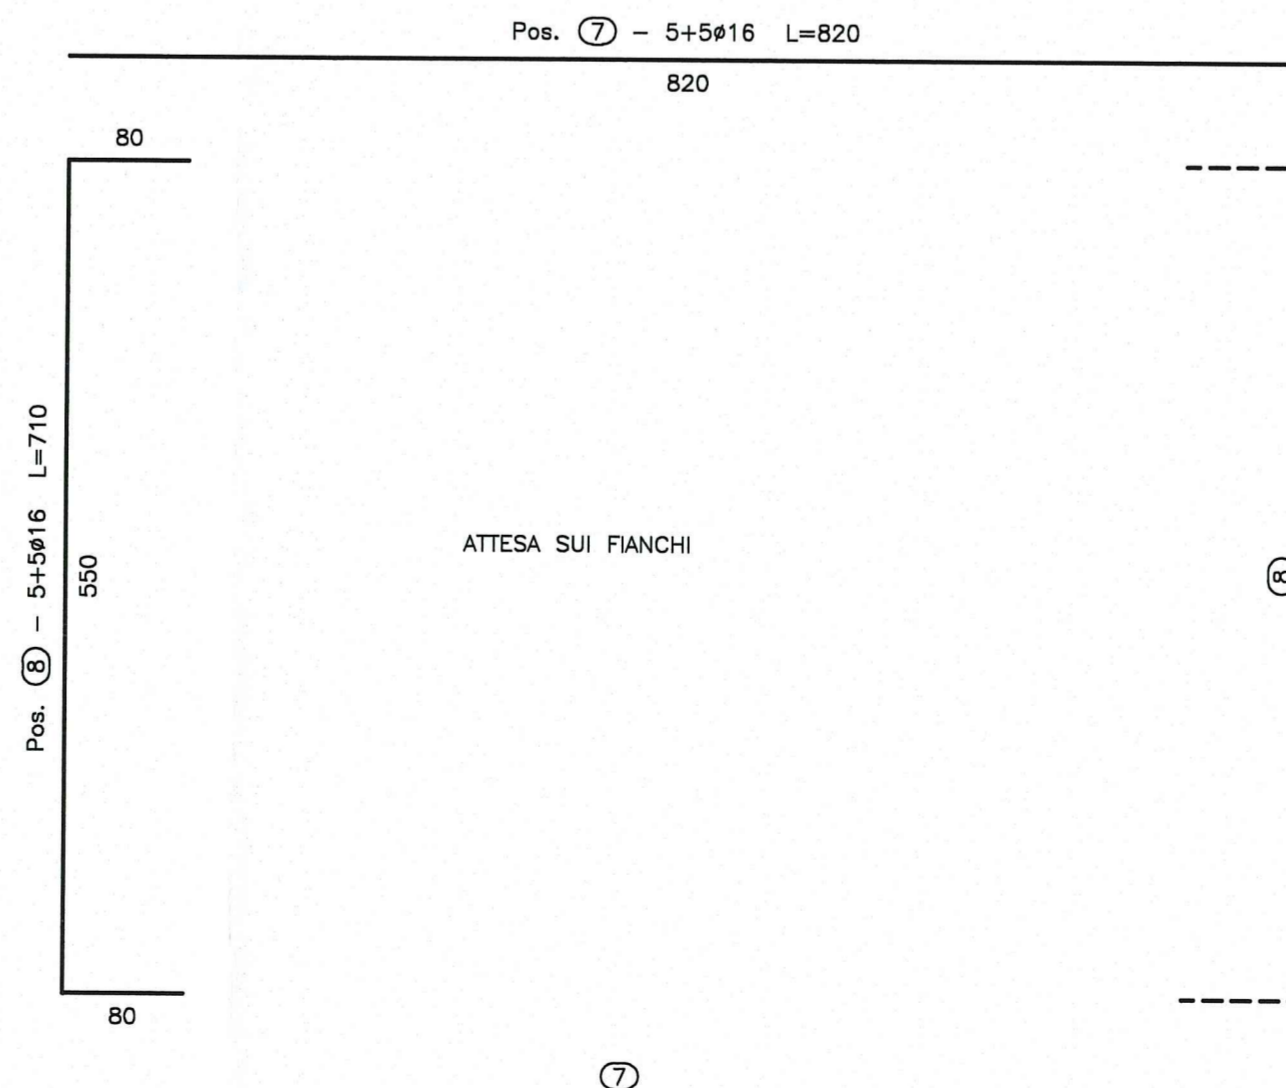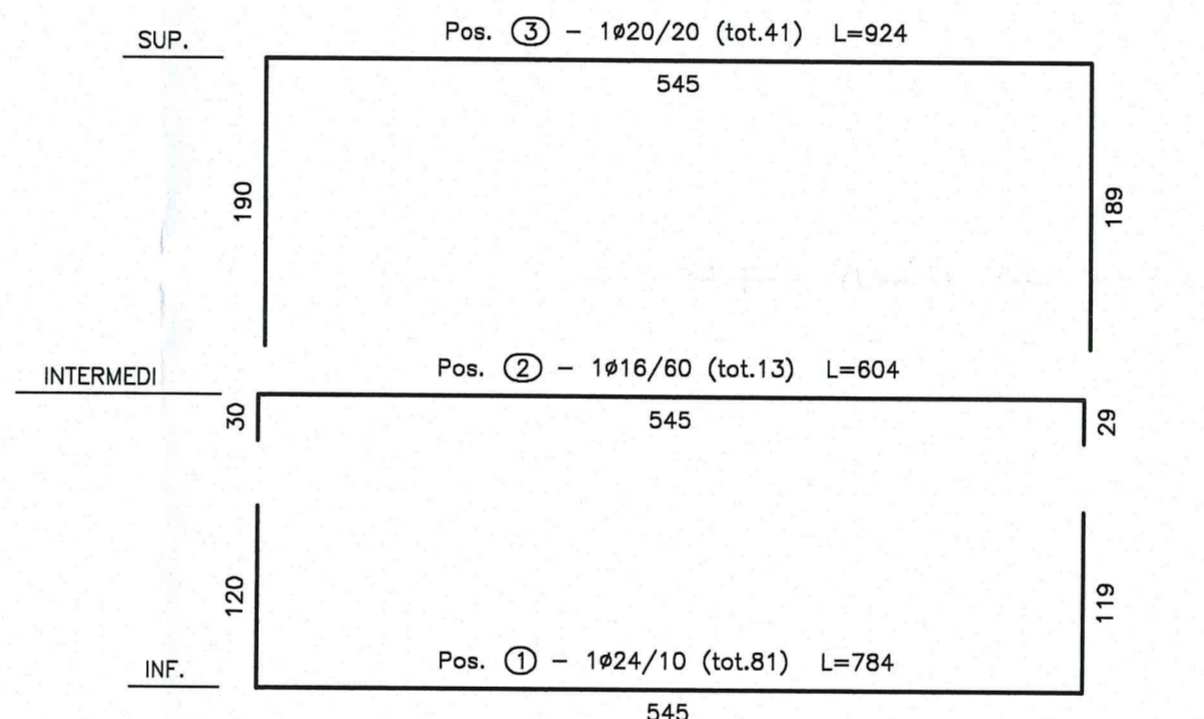

DOCUMENTI DI RIFERIMENTO

DESCRIZIONE	CODIFICA
CARATTERISTICHE DEI MATERIALI E SPECIFICHE TECNICHE	RAAA1EVAPCA06GSP001.dwg

Committente: **AUTOCAMIONALE DELLA CISA S.p.A.**
Via Camboara 26/A - Frazione Ponte Taro - 43015 NOCETO (PR)

Impresa Esecutrice: **PIZZAROTTI**
FONDATA NEL 1910

**AUTOSTRADA DELLA CISA A15
RACCORDO AUTOSTRADALE A15/A22
CORRIDOIO PLURIMODALE TIRRENO-BRENNERO
RACCORDO AUTOSTRADALE FRA L'AUTOSTRADA DELLA CISA-FONTEVIVO (PR)
E L'AUTOSTRADA DEL BRENNERO-NOGAROLE ROCCA (VR). I LOTTO.**
C.U.P. G61B04000060008 C.I.G. 307068161E

PROGETTO ESECUTIVO

AUTOCAMIONALE DELLA CISA S.p.A.
Il Direttore TIBRE: *[Signature]* Il Responsabile del Procedimento: *[Signature]* Il Presidente: *[Signature]*

IMPRESA PIZZAROTTI & C. S.p.A.
Il Direttore Tecnico: *[Signature]* Il Geologo: NA

PROGETTAZIONE DI: **PIZZAROTTI**
Il Progettista: Ing. Giovanni Piazza
Ordine degli Ingegneri della Provincia di Roma n. A-27296

A.T.I.: **idrosse engineering** **MAXSOUL** **VIA**
MANDATARIA MANDANTE MANDANTE

Consulenza specialistica a cura di: NA
Ing. **PIETRO MAZZOLI**
Impresa **PIETRO MAZZOLI**
Ing. **PIETRO MAZZOLI**
Ordine degli Ingegneri della Provincia di Parma n. 821

Titolo Elaborato: **Asse principale
Cavalcavia
Cavalcavia P3 su Via Grande
Plinti di fondazione - Pile - Armatura**
Data Emissione Progetto: 18/03/2014
Scala: varie

NUM. IDENTIFICATIVO	CODICE COMMESSA	LOTTO	FASE	DATE	AMBITO	Q.T. OPERA	NUM. OPERA	FASE OPERA	TIPO DOC.	NUM. PROG. DOC.	REVISIONE
	RAAA	1	E	V	AP	CA	06	F	AR	001	A

Identif. Elaborato: **A** 13/08/2014 **RIEMMISSIONE PROGETTO ESECUTIVO** **A. CANTARELLA** **G. PIAZZA** **MAZZOLI**
Rev. Data DESCRIZIONE REVISIONE Redatto Controllato Approvato