



CONTROVENTI PIANO SUPERIORE

PIANTA CONTROVENTI SUPERIORI (PRIMA PARTE)
SCALA 1:100

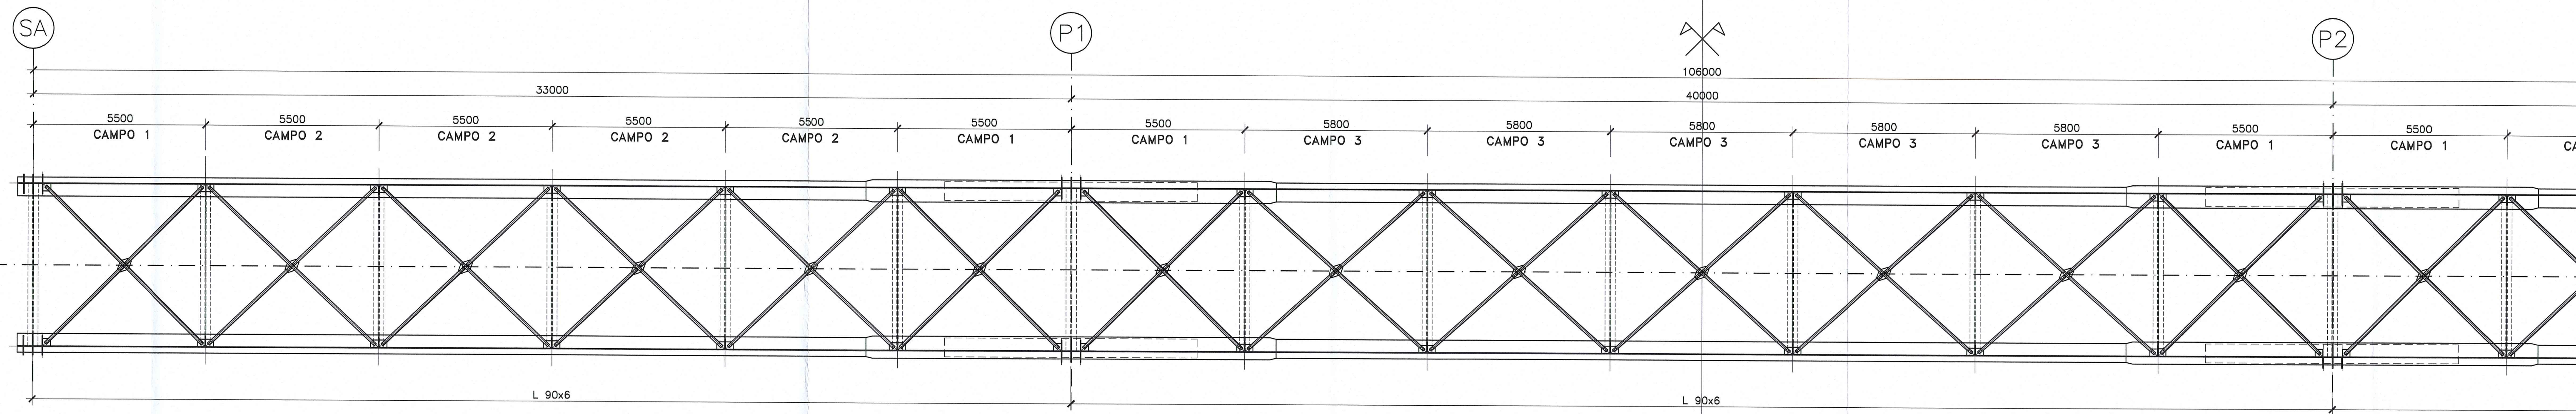


PIANTA CONTROVENTI SUPERIORI (SECONDA PARTE)
SCALA 1:100

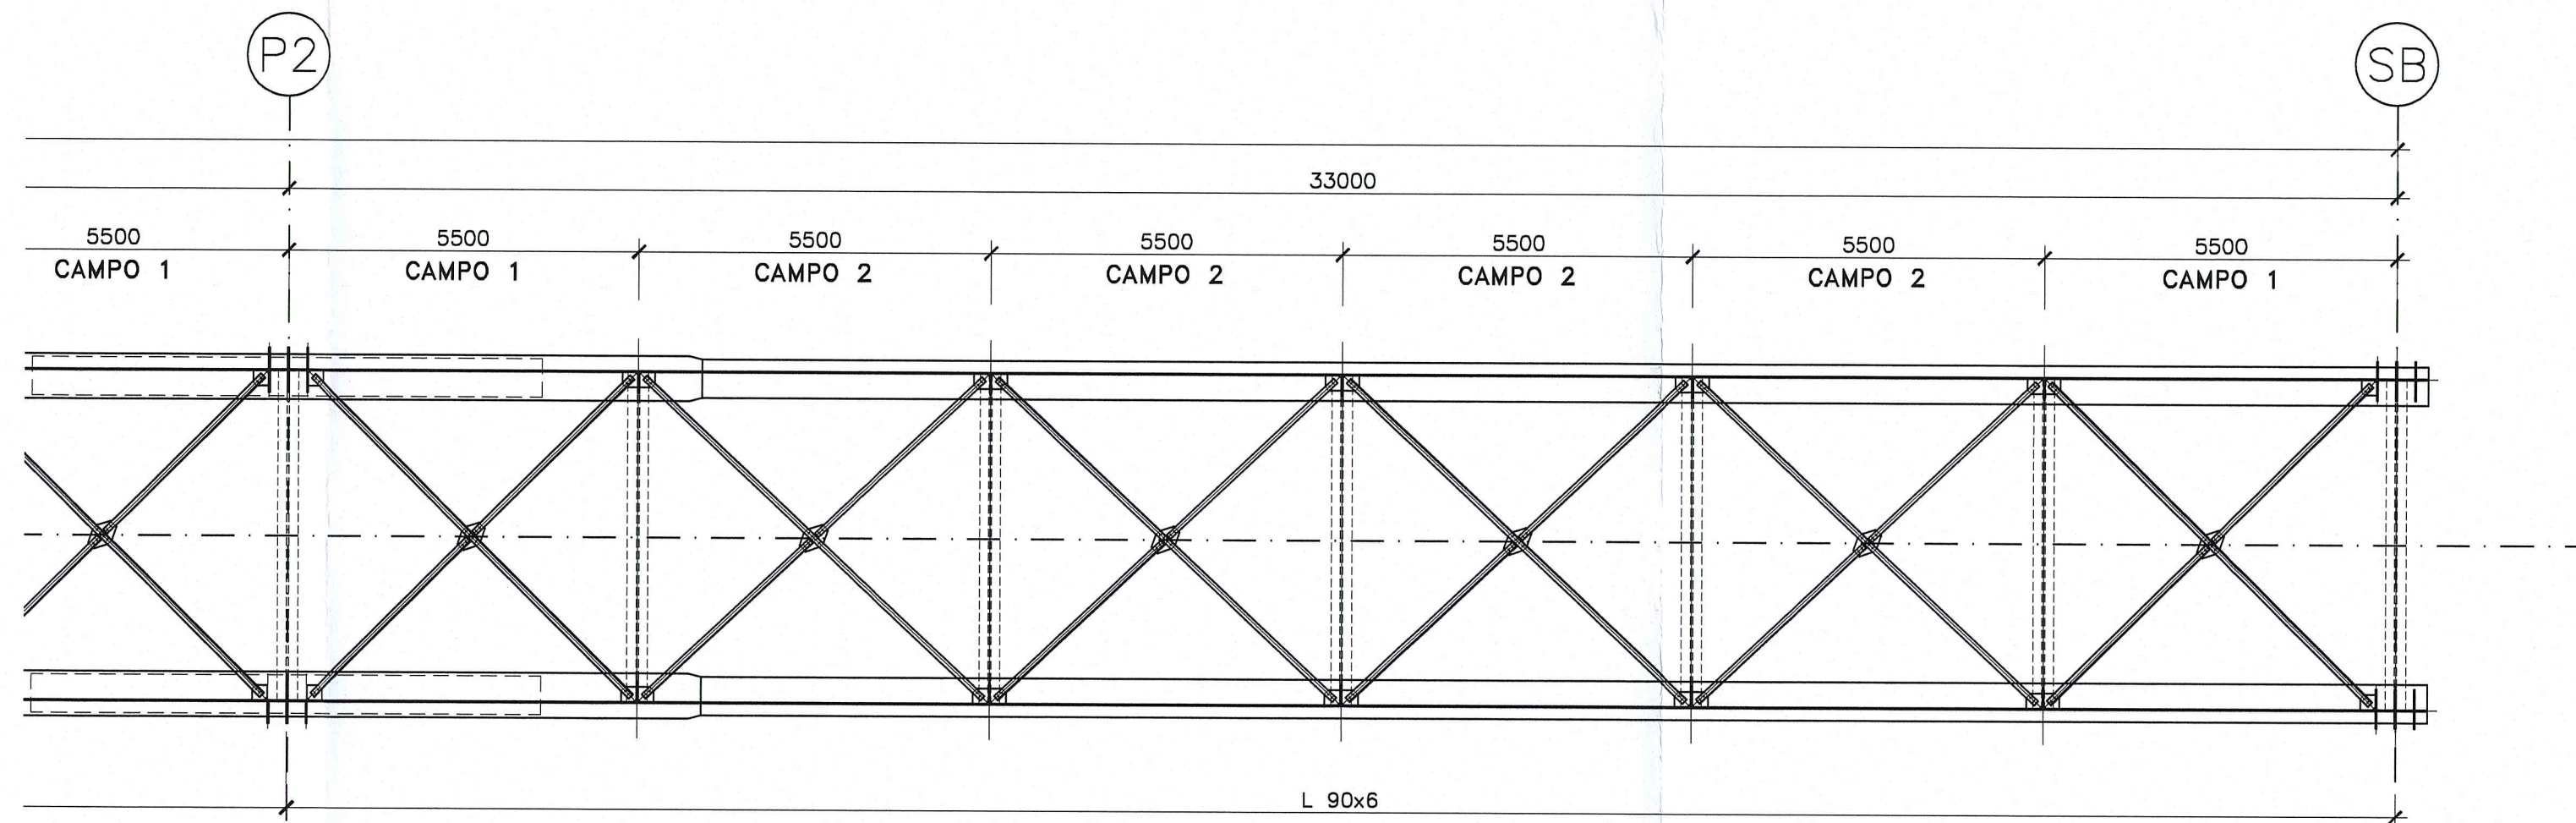


CONTROVENTI PIANO INFERIORE

PIANTA CONTROVENTI INFERIORI (PRIMA PARTE)
SCALA 1:100

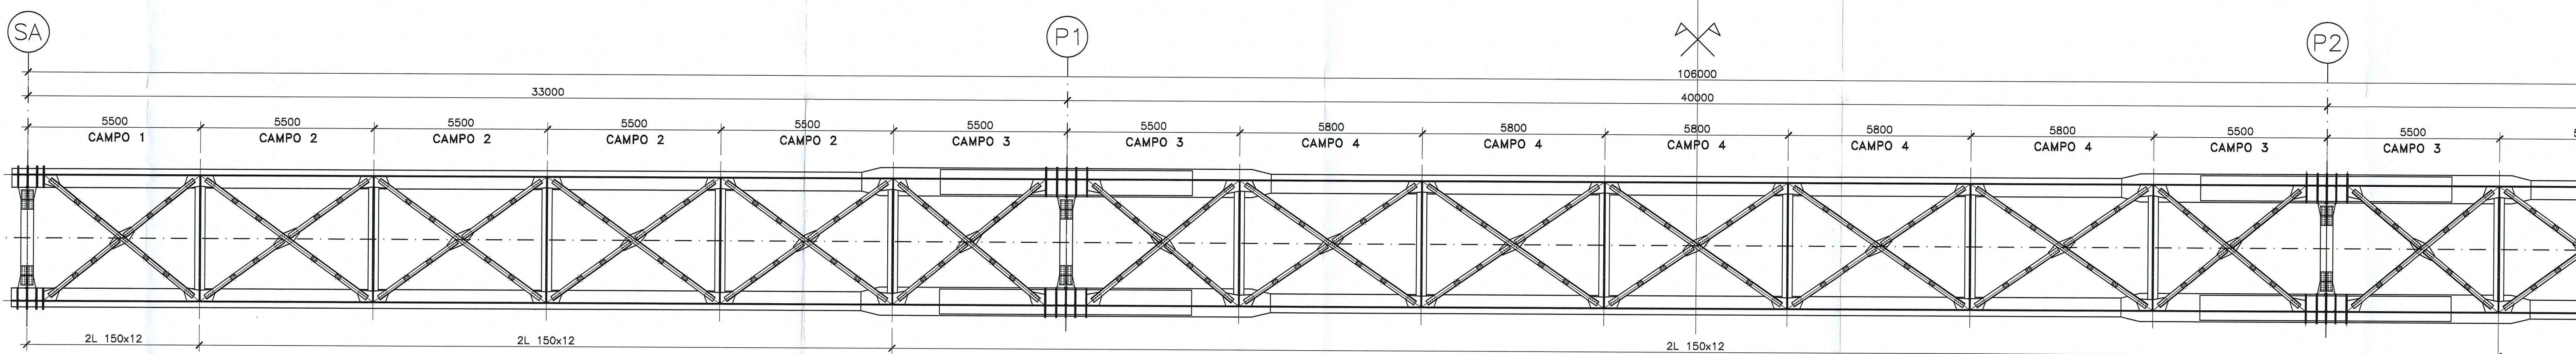

PIANTA CONTROVENTI INFERIORI (SECONDA PARTE)
SCALA 1:100

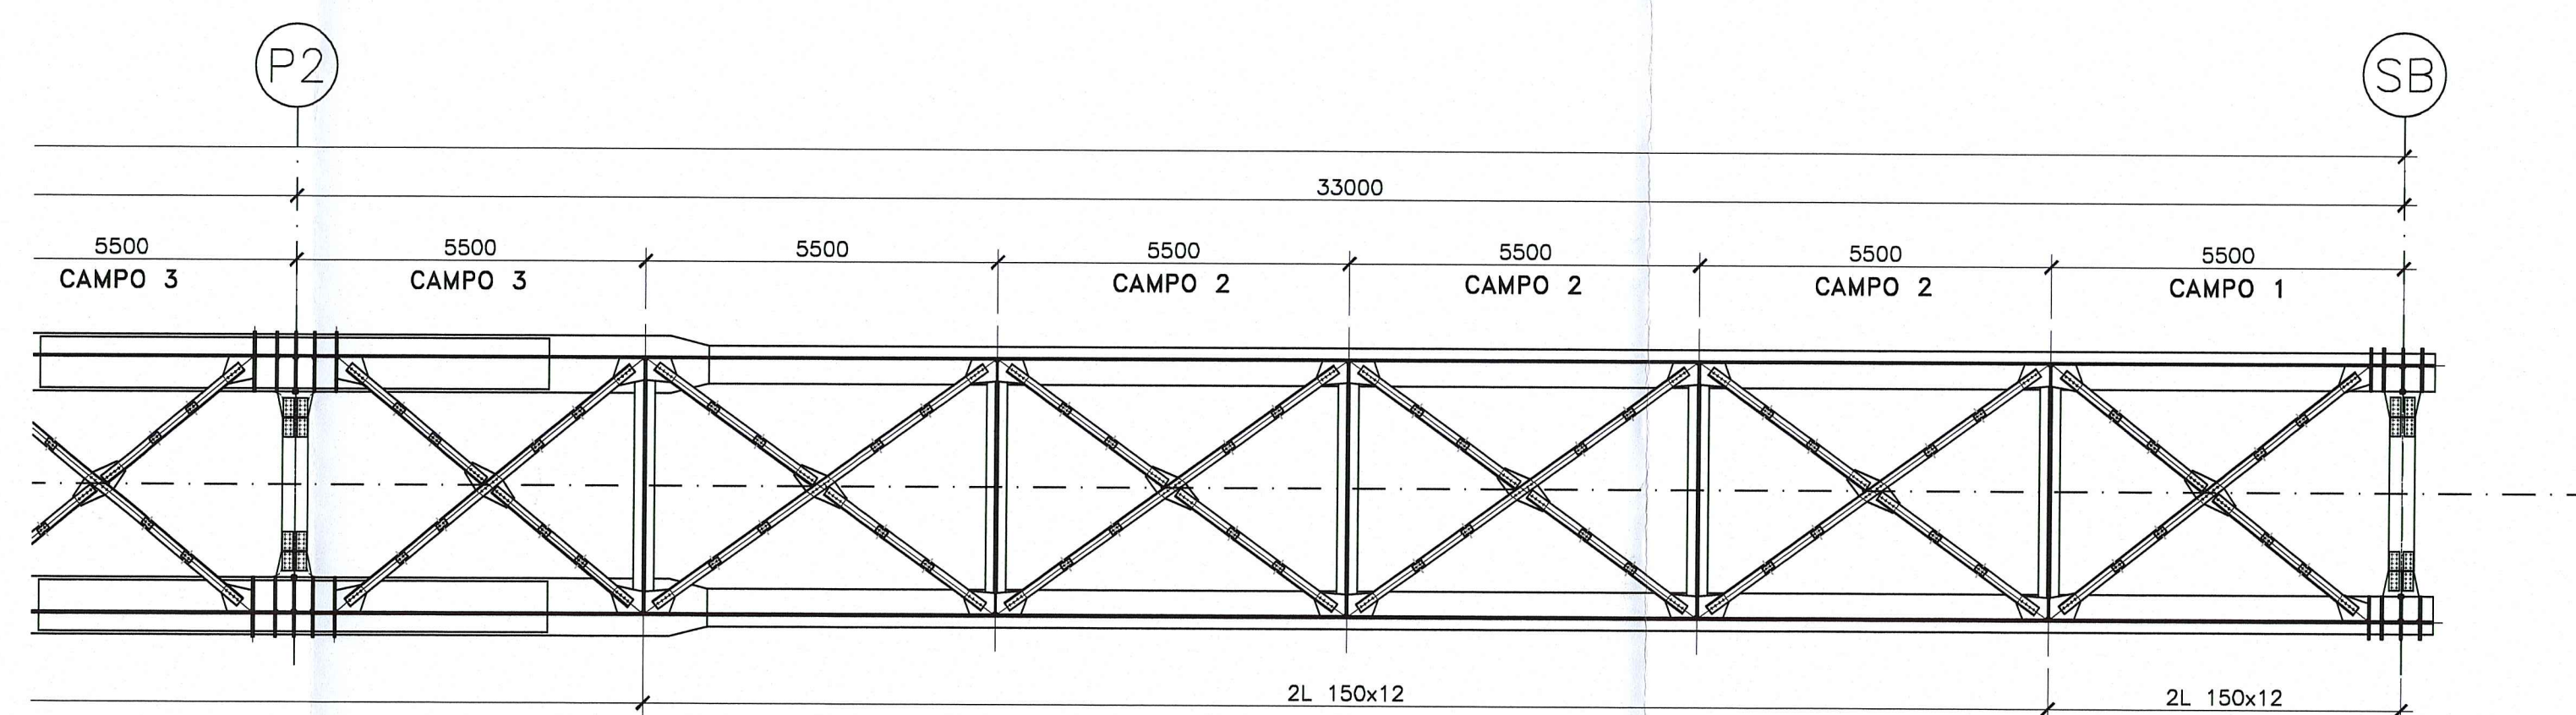

DOCUMENTI DI RIFERIMENTO

DESCRIZIONE	CODIFICA
CARATTERISTICHE DEI MATERIALI E SPECIFICHE TECNICHE	RAAA1EVAPCA07GSP001.dwg

DESCRIZIONE DELLA MODIFICA:

Indicato riferimento tav. dett. controventi

PER TIPOLOGIE CONTROVENTI VEDI ELAB.
RAAA1EVAPCA07ICA003-4-5_B

Autocamionale della CISA S.p.A. Via Camboara 26/A - Frazione Ponte Taro - 43015 NOCETO (PR)	
PIZZAROTTI FONDATA NEL 1910	
AUTOSTRADA DELLA CISA A15 RACCORDO AUTOSTRADALE A15/A22 CORRIDOIO PLURIMODALE TIRRENO-BRENNERO RACCORDO AUTOSTRADALE FRA L'AUTOSTRADA DELLA CISA-PONTEVIVO (PR) E L'AUTOSTRADA DEL BRENNERO-NOGAROLE ROCCA (VR) - I LOTTO. C.U.P. G61B0400060008 C.I.G. 307068161E	
PROGETTO ESECUTIVO	
AUTOCAMIONALE DELLA CISA S.p.A. Il Direttore TIRRE: <i>[Signature]</i>	Il Responsabile del Procedimento: <i>[Signature]</i> Il Progettista: <i>[Signature]</i>
IMPRESA PIZZAROTTI & C. S.p.A. Il Direttore Tecnico: <i>[Signature]</i> Ing. Luca Romagnoli	Il Geologo: NA
PROGETTAZIONE DI: PIZZAROTTI FONDATA NEL 1910	Il Progettista: Ing. Giovanni Piazza Ordine degli Ingegneri della Provincia di Parma n. 47296 Coordinatore per la Sicurezza in fase di Progettazione:
A.T.: idroesse engineering	Ing. Giovanni Maria Cepparotti Ordine degli Ingegneri della Provincia di Viterbo n. 392
Consulenza specialistica a cura di: NA	Progettista Responsabile Integrazione Prestazioni Specialistiche: Ing. PIZZAROTTI Ordine degli Ingegneri della Provincia di Parma n. 47296
Titolo Elaborato: Asse principale Cavalcavia Cavalcavia P4 sulla S.C. Edugara dei Ronchi (Via Fienli Bruciato) Carpentaria metallica - Pianta controventi	Data Emisione Progetto: 18/03/2014 Scala: vario
Identif. Elaborato: NUM. EMISSIONE: RAAA1 STATO: 1 DATA: 18/03/2014 AUT. PROVA: 07 AUT. PROVA: 07 AUT. PROVA: 07	
REVISIONI: B 10/10/2014 REVISIONE A SEGUITO STRUTTURALE NINA A 13/08/2014 REVISIONE PROGETTO ESECUTIVO Rev. 001 DESCRIZIONE REVISIONE	