



PIANTA FONDAZIONI E SPICCATI

SCALA 1:50

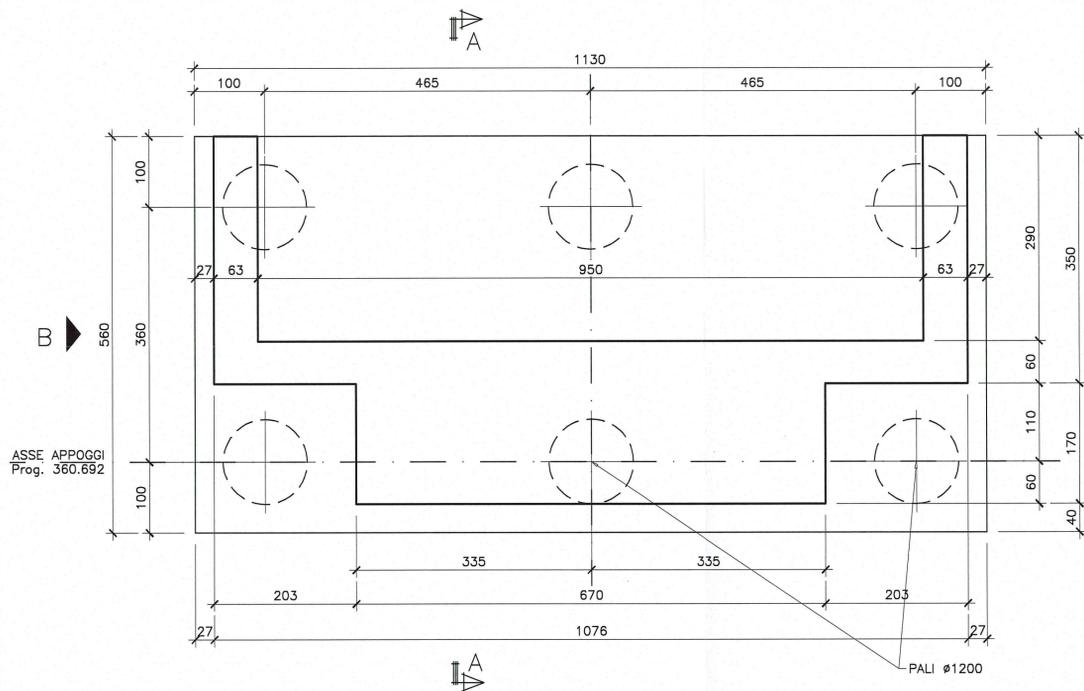


PIANTA VISTA DALL'ALTO

SCALA 1:50

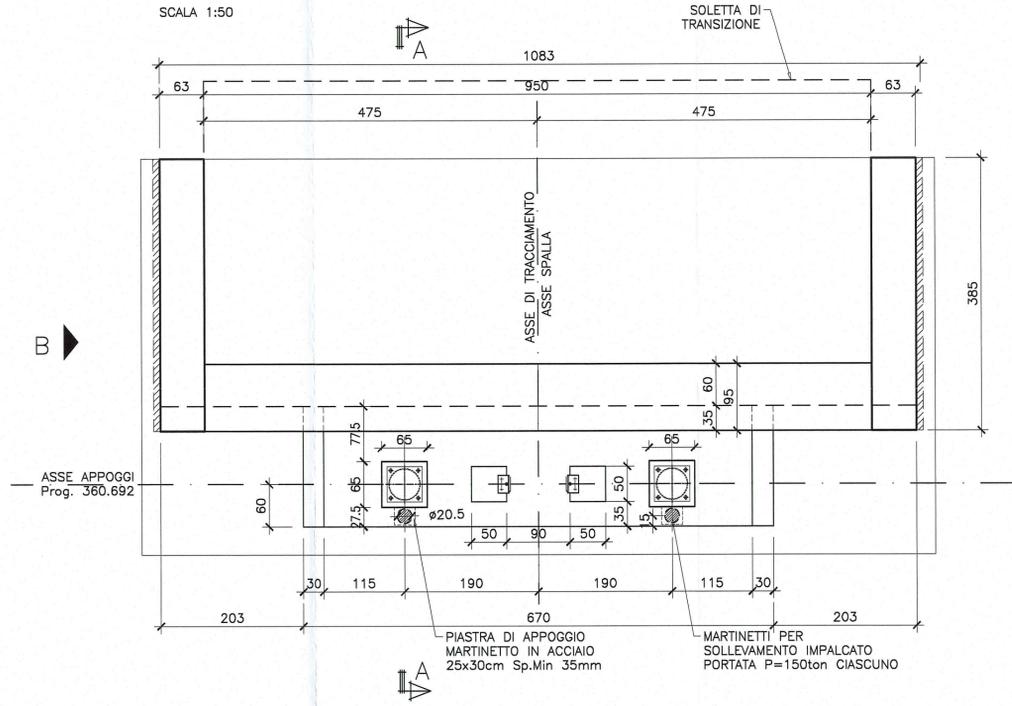


VISTA FRONTALE

SCALA 1:50

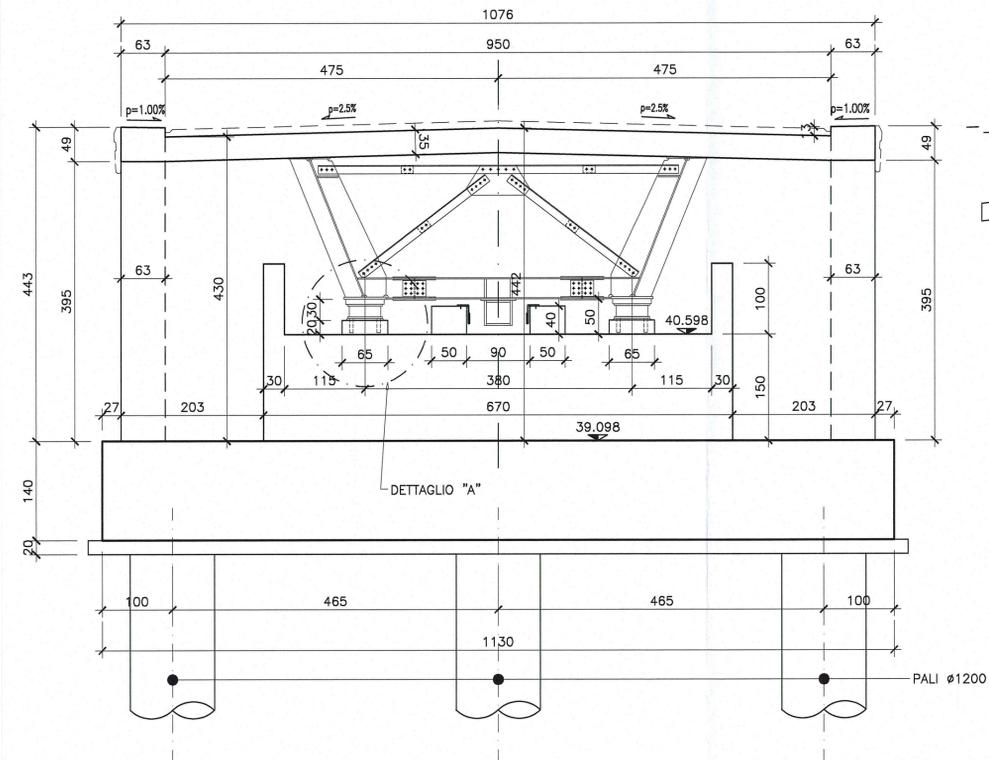


VISTA B

SCALA 1:50

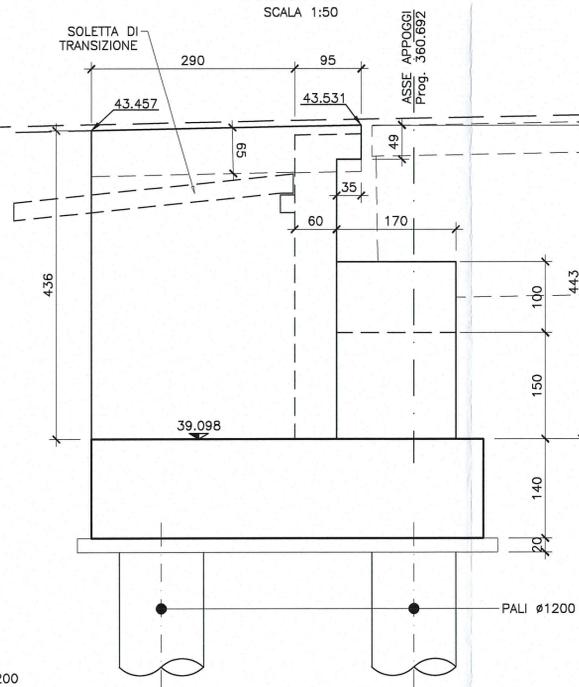

SEZIONE A-A

SCALA 1:50

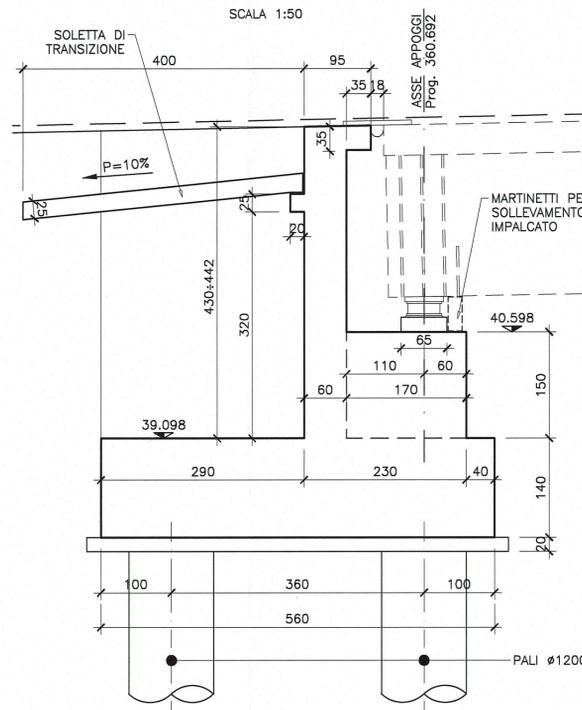


DOCUMENTI DI RIFERIMENTO

DESCRIZIONE	CODIFICA
CARATTERISTICHE DEI MATERIALI E SPECIFICHE TECNICHE	RAAA1EVAPCA07GSP001.dwg

DETTAGLIO "A"

Scala 1:10

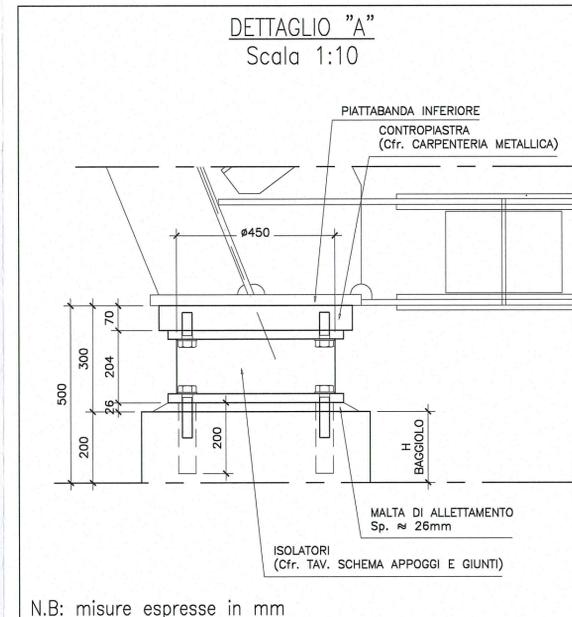

N.B: misure espresse in mm

Committente: **AUTOCAMIONALE DELLA CISA S.P.A.**  
Via Camboara 26/A - Frazione Ponte Taro - 43015 NOCETO (PR)

Impresa Esecutrice: **PIZZAROTTI**  
FONDATA NEL 1910

**AUTOSTRADA DELLA CISA A15  
RACCORDO AUTOSTRADALE A15/A22  
CORRIDOIO PLURIMODALE TIRRENO-BRENNERO  
RACCORDO AUTOSTRADALE FRA L' AUTOSTRADA DELLA CISA-FONTEVIVO (PR)  
E L' AUTOSTRADA DEL BRENNERO-NOGAROLE ROCCA (VR). I LOTTO.**  
C.U.P. G61B0400060008 C.I.G. 307068161E

**PROGETTO ESECUTIVO**

Il Direttore TIBRE: *[Signature]* Il Responsabile del Procedimento: *[Signature]* Il Presidente: *[Signature]*

IMPRESA PIZZAROTTI & C. S.p.A.  
Il Direttore Tecnico: *[Signature]* **PIZZAROTTI & C. S.p.A.**  
Il Geologo: NA

PROGETTAZIONE DI: **PIZZAROTTI**  
Il Progettista: Ing. Giovanni Piazza  
Ordine degli Ingegneri della Provincia di Roma n. A-27296

A.T.I.: **idroresse engineering** **ROCKSOIL** **VIA**  
Il Coordinatore per la Sicurezza in fase di Progettazione: Ing. Giovanni Maria Cepparotti  
Ordine degli Ingegneri della Provincia di Viterbo n. 392

Consulenza specialistica a cura di: **PIZZAROTTI**  
Il Progettista Responsabile Integrazione Prestazioni Specialistiche: **PIZZAROTTI**  
Il Progettista Responsabile Integrazione Prestazioni Specialistiche: **PIZZAROTTI**  
Il Progettista Responsabile Integrazione Prestazioni Specialistiche: **PIZZAROTTI**

Titolo Elaborato: **Asse principale  
Cavalcavia  
Cavalcavia P4 sulla S.C. Edugara dei Ronchi (Via Fienil Bruciato)  
Carpenteria Spalla A** Data Emisione Progetto: 18/03/2014  
Scala: 1:50

NUM. IDENTIFICATIVO	CODICE COMMESSA	LOTTO	FASE	ENTE	AMBITO	CAT. OPERA	NUM. OPERA	PARTE OPERA	TPO. DOC.	NUM. PROG. DOC.	REVISIONE
	RAAA	1	E	V	AP	CA	07	G	CA	002	A

Identif. Elaborato: **PIZZAROTTI**

Rev.	Data	DESCRIZIONE REVISIONE	Redatto	Controllato	Approvato
A	13/06/2014	RIEMMISSIONE PROGETTO ESECUTIVO	A. CANTARELLA	G. PIAZZA	MAZZOLI