



PIANTA FONDAZIONI E SPICCATI

SCALA 1:50

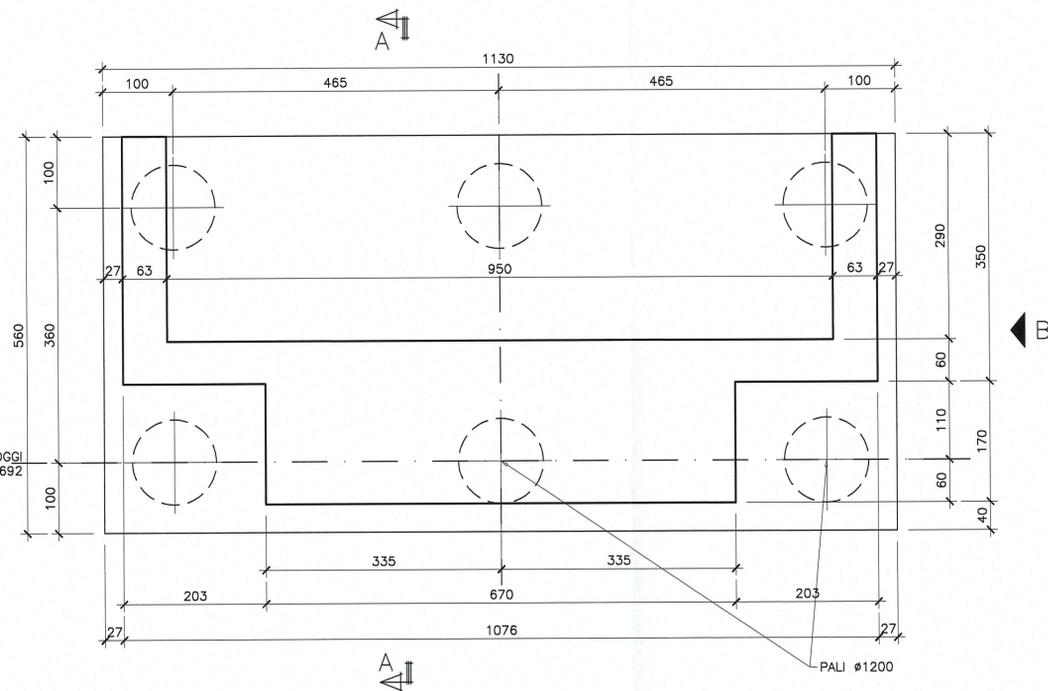


PIANTA VISTA DALL'ALTO

SCALA 1:50

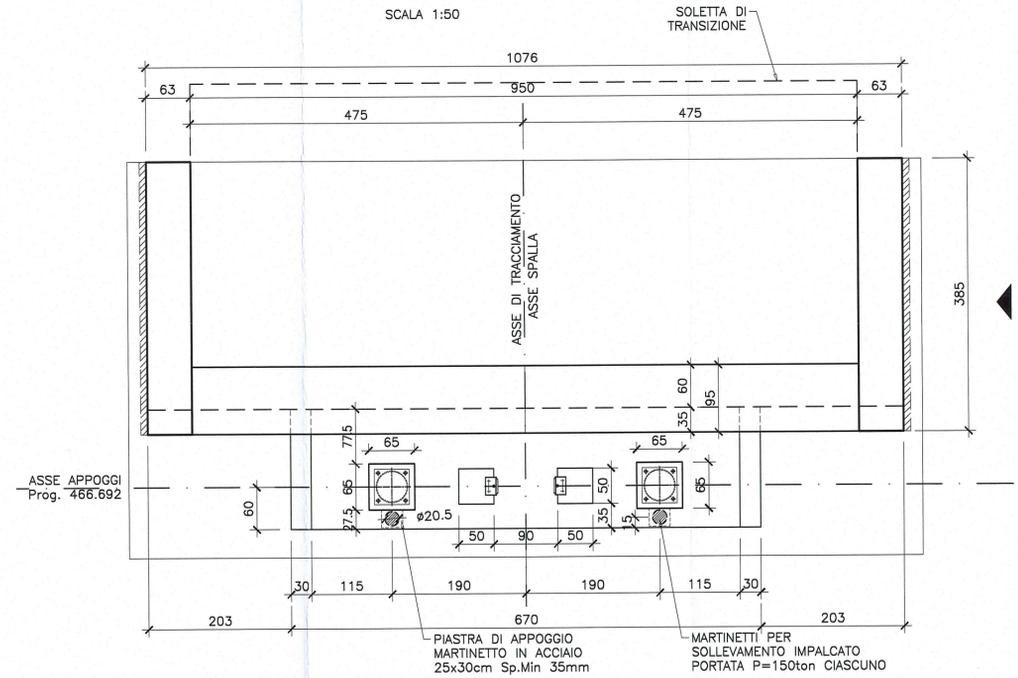

DETTAGLIO "A"


Scala 1:10

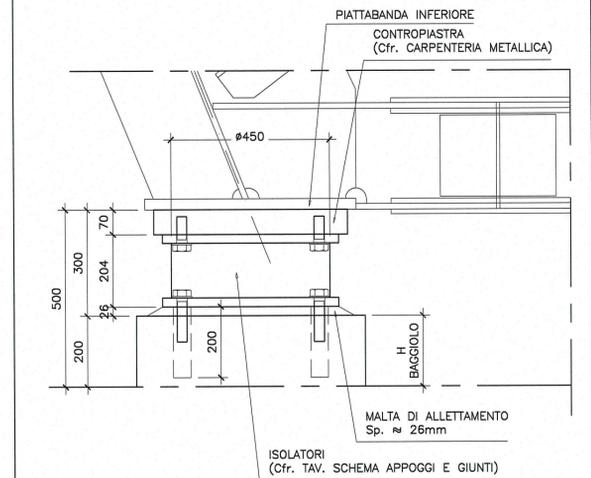

N.B: misure espresse in mm


VISTA FRONTALE

SCALA 1:50

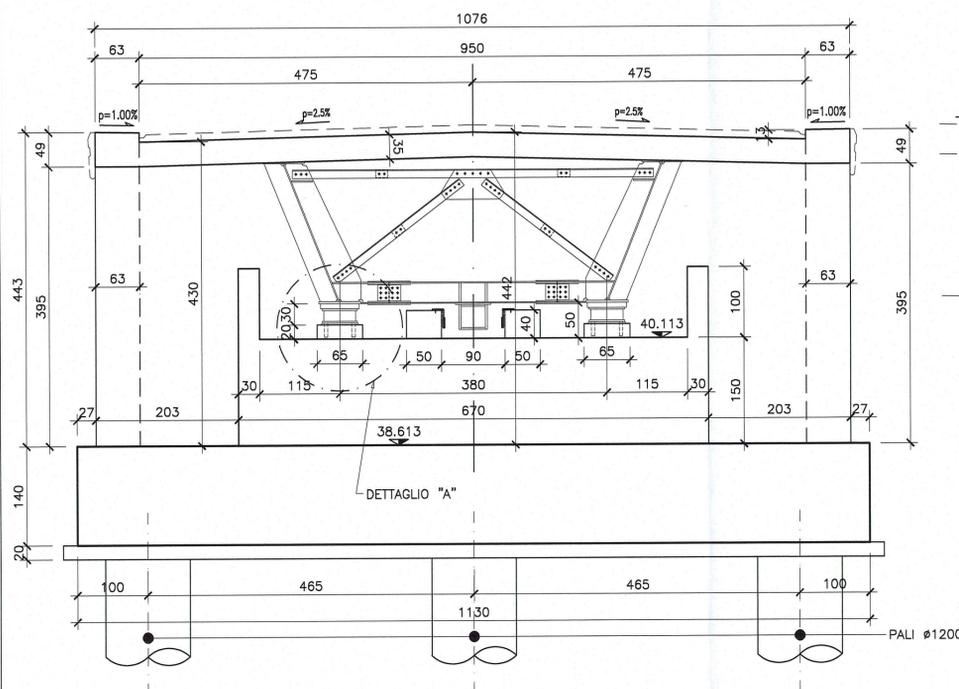


SEZIONE A-A

SCALA 1:50

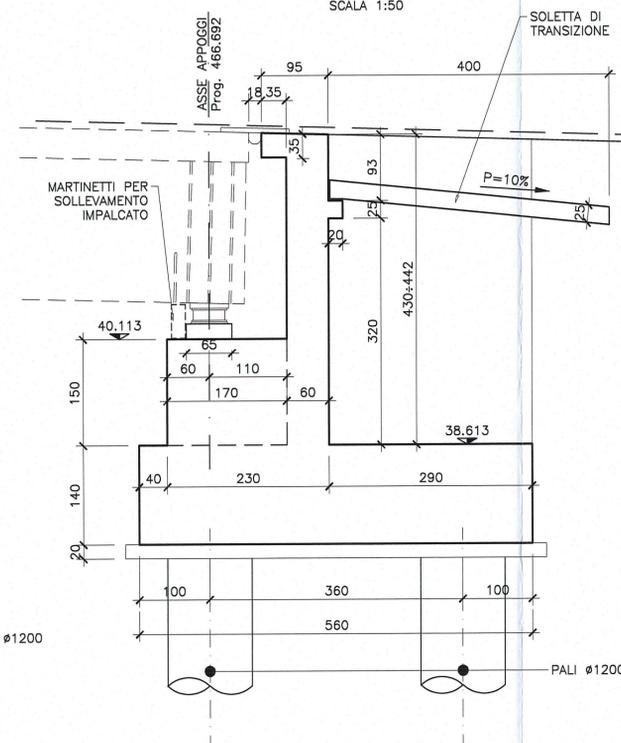

VISTA B

SCALA 1:50

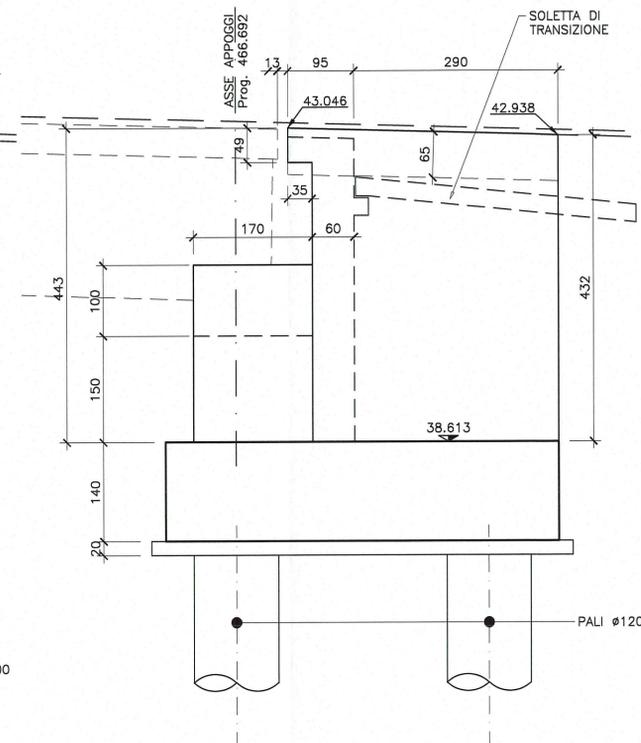

Committente:

**AUTOCAMIONALE DELLA CISA S.p.A.**

Via Camboara 26/A - Frazione Ponte Taro - 43015 NOCETO (PR)

Impresa Esecutrice:



AUTOSTRADA DELLA CISA A15
RACCORDO AUTOSTRADALE A15/A22
CORRIDOIO PLURIMODALE TIRRENO-BRENNERO
RACCORDO AUTOSTRADALE FRA L' AUTOSTRADA DELLA CISA-FONTEVIVO (PR)
E L' AUTOSTRADA DEL BRENNERO-NOGAROLE ROCCA (VR). I LOTTO.

C.U.P. G61B0400060008 C.I.G. 307068161E

PROGETTO ESECUTIVO

AUTOCAMIONALE DELLA CISA S.p.A.

Il Direttore TIBRE:

Il Responsabile del Procedimento:

Il Presidente:

IMPRESA PIZZAROTTI & C. S.p.A.

Il Direttore Tecnico:

Il Geologo:

NA

PROGETTAZIONE DI:



Il Progettista:

Ing. Giovanni Pizzarotti
Ordine degli Ingegneri della Provincia di Parma n. A-27296

A.T.I.:

Ing. Giovanni Maria Cepparotti
Ordine degli Ingegneri della Provincia di Viterbo n. 392

Consulenza specialistica a cura di:

NA

Progettista Responsabile PIZZAROTTI
Impresa PIZZAROTTI & C. S.p.A.
INGEGNERI PARMA n. 221
Ing. Pietro Mazzoli
Ordine degli Ingegneri della Provincia di Parma n. 821

Titolo Elaborato:

Asse principale
Cavalcavia
Cavalcavia P4 sulla S.C. Edugara dei Ronchi (Via Fienil Bruciato)
Carpenteria Spalla B

Data Emissione Progetto:

18/03/2014

Scala:

1:50

Identif. Elaborato:

NUM. IDENTIFICATIVO	CODICE COMESA	LOTTO	FASE	DATE	AUGURO	CAT. OPERA	NUM. OPERA	PARTE OPERA	TIPO DOC.	NUM. PROG. DOC.	REVISIONE
	RAAA	1	E	V	AP	CA	07	G	CA	003	A

Rev.	Data	DESCRIZIONE REVISIONE	Redatto	Controllato	Approvato
A	13/08/2014	REMISSIONE PROGETTO ESECUTIVO	A. CANTARELLA	G. PIAZZA	MAZZOLI