DOCUMENTI DI RIFERIMENTO

DESCRIZIONE	CODIFICA
CARATTERISTICHE DEI MATERIALI E SPECIFICHE TECNICHE	RAAA1EVAPCA07GSP001.dwg

DESCRIZIONE DELLA MODIFICA:

Aggiornate pos. 42-43

SEZIONE B–B
SCALA 1:50

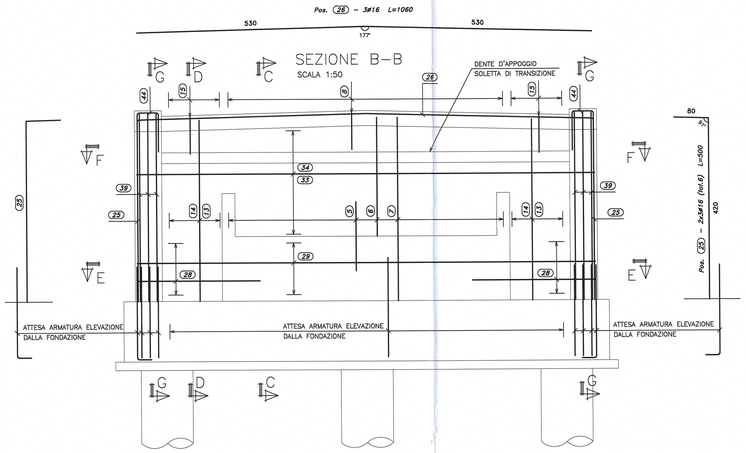

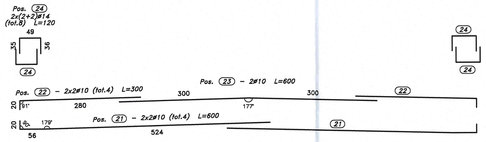

SEZIONE A–A
SCALA 1:50

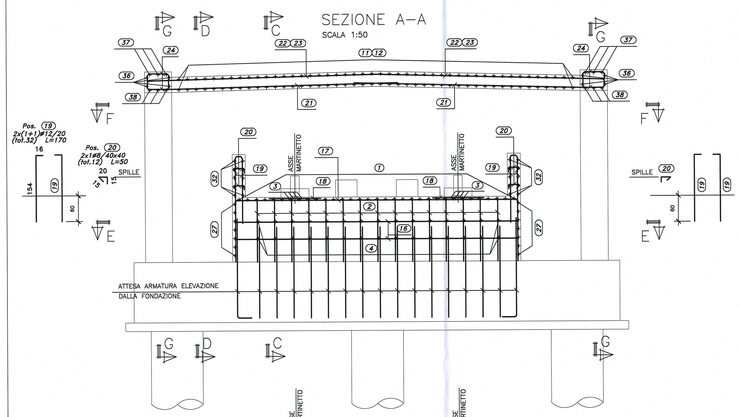

SEZIONE C–C
SCALA 1:50

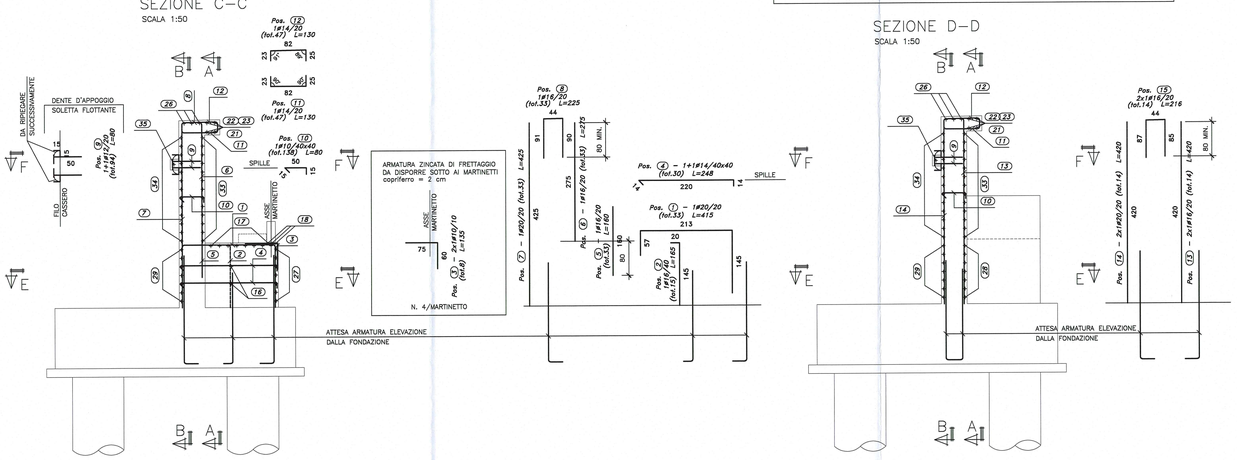

SEZIONE D–D
SCALA 1:50

ARMATURA SOLETTA DI TRANSIZIONE

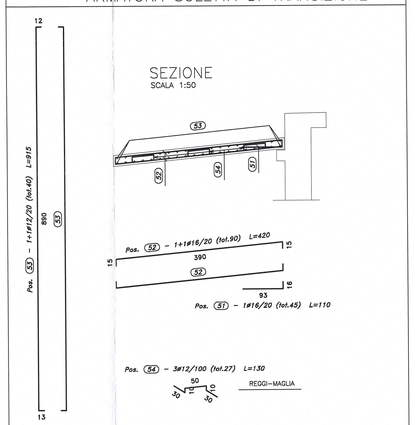

ARMATURA RITEGNI (N.2)

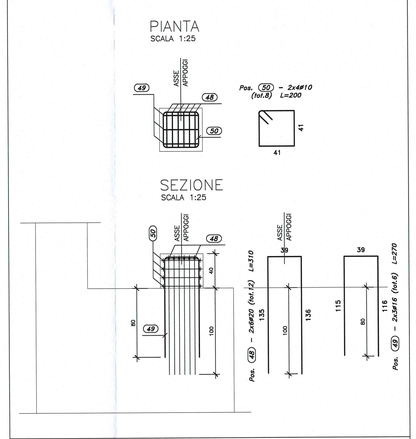

ARMATURA BAGGIOLI (N.2)

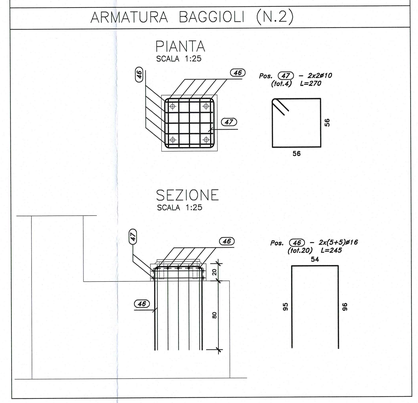

SEZIONE H–H
SCALA 1:50

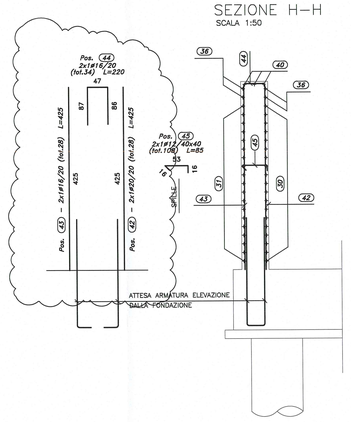

SEZIONE G–G
SCALA 1:50

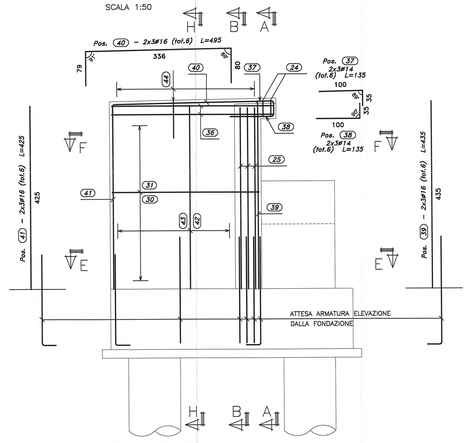

PIANTA VISTA DALL'ALTO
SCALA 1:50

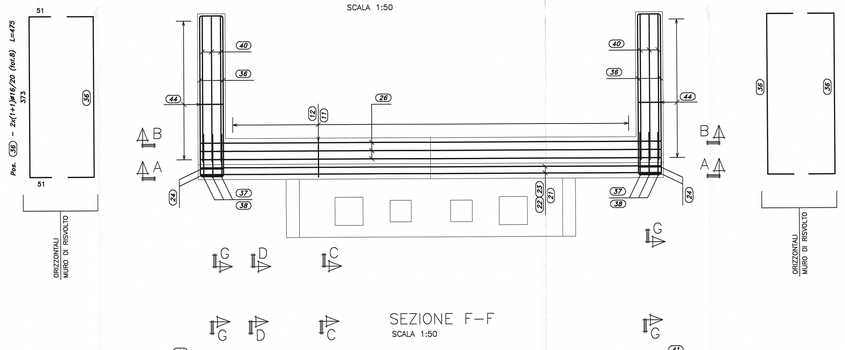

SEZIONE F–F
SCALA 1:50

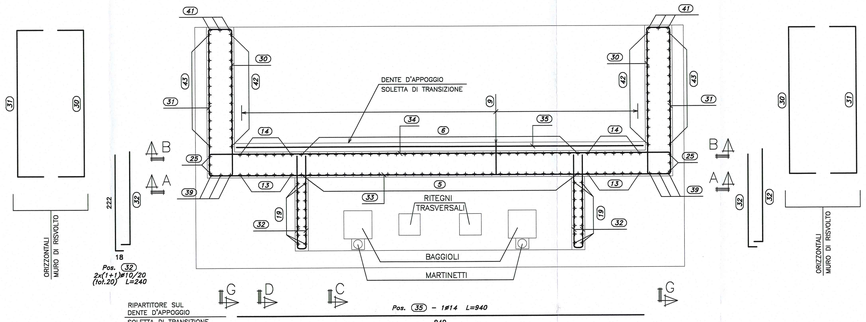

SEZIONE E–E
SCALA 1:50

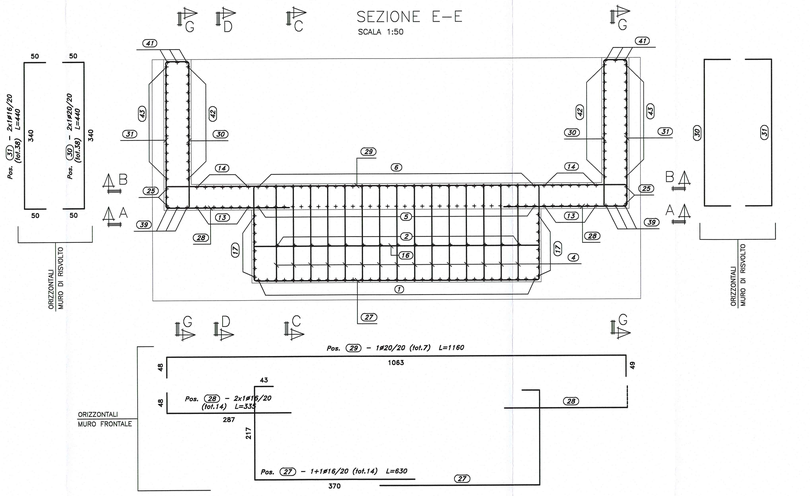

Committente:

AUTOCAMIONALE DELLA CISA S.P.A.
Via Camboara 26/A - Frazione Ponte Taro - 43015 NOCETO (PR)

Impresa Esecutrice:
PIZZAROTTI FONDATA NEL 1910

AUTOSTRADA DELLA CISA A15
RACCORDO AUTOSTRADALE A15/A22
CORRIDOIO PLURIMODALE TIRRENO-BRENNERO
RACCORDO AUTOSTRADALE FRA L' AUTOSTRADA DELLA CISA-FONTEVIVO (PR) E L' AUTOSTRADA DEL BRENNERO-NOGAROLE ROCCA (VR). I LOTTO.

C.U.P. G61B04000060008 | C.I.G. 307068161E

PROGETTO ESECUTIVO

AUTOCAMIONALE DELLA CISA S.p.A. Il Direttore TIERI:	Il Responsabile del Procedimento: Il Presidente:
IMPRESA PIZZAROTTI & C. S.p.A. Il Direttore Tecnico: IMPRESA PIZZAROTTI & C. S.p.A. Il Direttore Tecnico Dott. Ing. Luca Bondanini	Il Geologo: NA
PROGETTAZIONE DI: PIZZAROTTI FONDATA NEL 1910 A.T.I.: idroesse engineering, ROCKSOIL, ViA Consulenza specialistica a cura di: NA	Il Progettista: Ing. Giovanni Piazza Ordine degli Ingegneri della Provincia di Milano n. A-27296 Coordinatore per la Sicurezza in fase di Progettazione: Ing. Giovanni Maria Cepparotti Ordine degli Ingegneri della Provincia di Viterbo n. 392 Progettazione Specialistica e Prestazioni Specialistiche: Impresa Pizzarotti & C. S.p.A. Ing. Pietro Mazzoli Ordine degli Ingegneri della Provincia di Parma n. 821

Dott. Ing. PIETRO MAZZOLI
SEGRETO ORDINE INGEGNERI PARMA n. 821

Titolo Elaborato:	Data Emissione Progetto:
Asse principale Cavalcavia Cavalcavia P4 sulla S.C. Edugara dei Ronchi (Via Fienil Bruciato) Elevazioni - Spalle - Armatura	18/03/2014 Scala: 1:50

Identif. Elaborato:

N.RO IDENTIFICATIVO	CODICE COMMESSA	LOTTO	FASE	ENTE	AMBITO	CAT. OPERA	N.RO OPERA	PARTE OPERA	TIPO DOC.	N.RO PROGR. DOC.	REVISIONE
	RAAA	1	E	V	AP	CA	07	V	AR	002	B

Rev.	Data	DESCRIZIONE REVISIONE	Redatto	Controllato	Approvato
B	10/10/2014	REVISIONE A SEGUITO ISTRUTTORIA RINA	R. FIORE	G. PIAZZA	MAZZOLI
A	13/06/2014	REMISSIONE PROGETTO ESECUTIVO	A. CANTARELLA	G. PIAZZA	MAZZOLI