
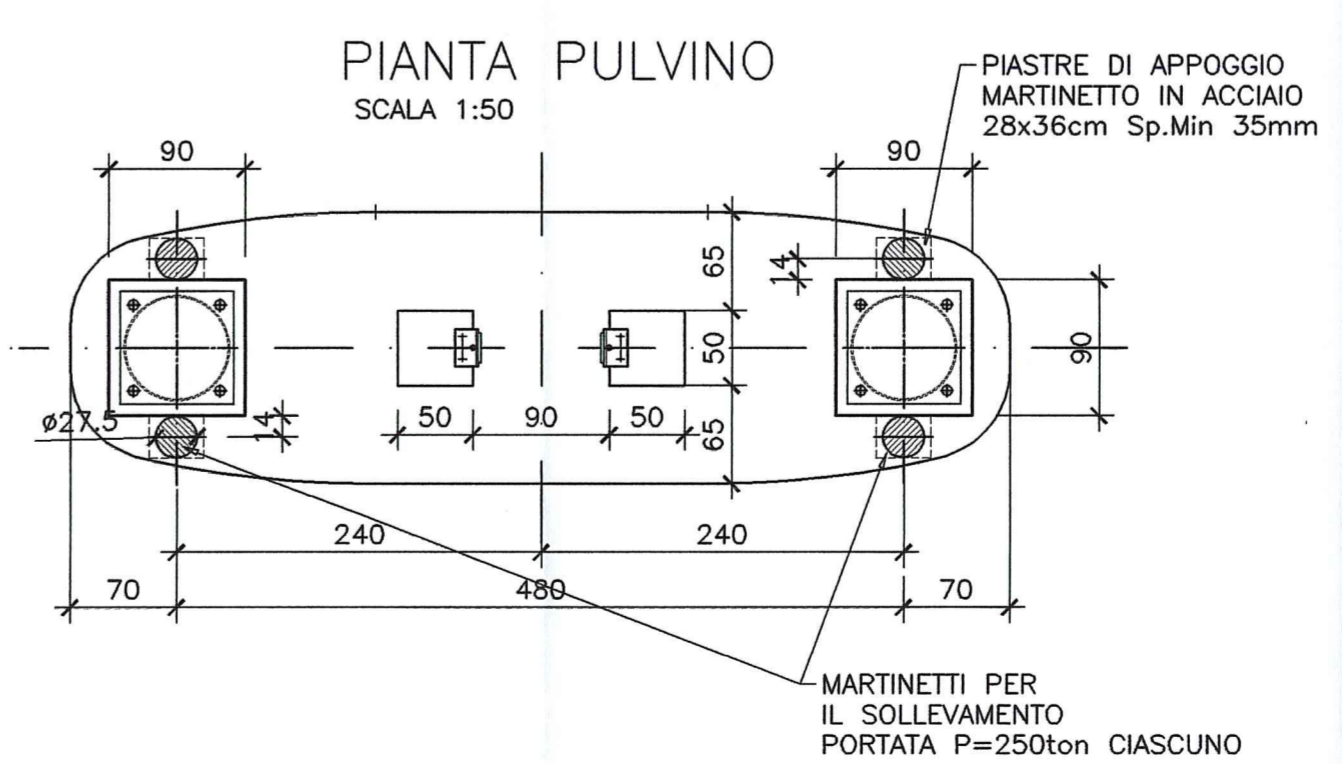
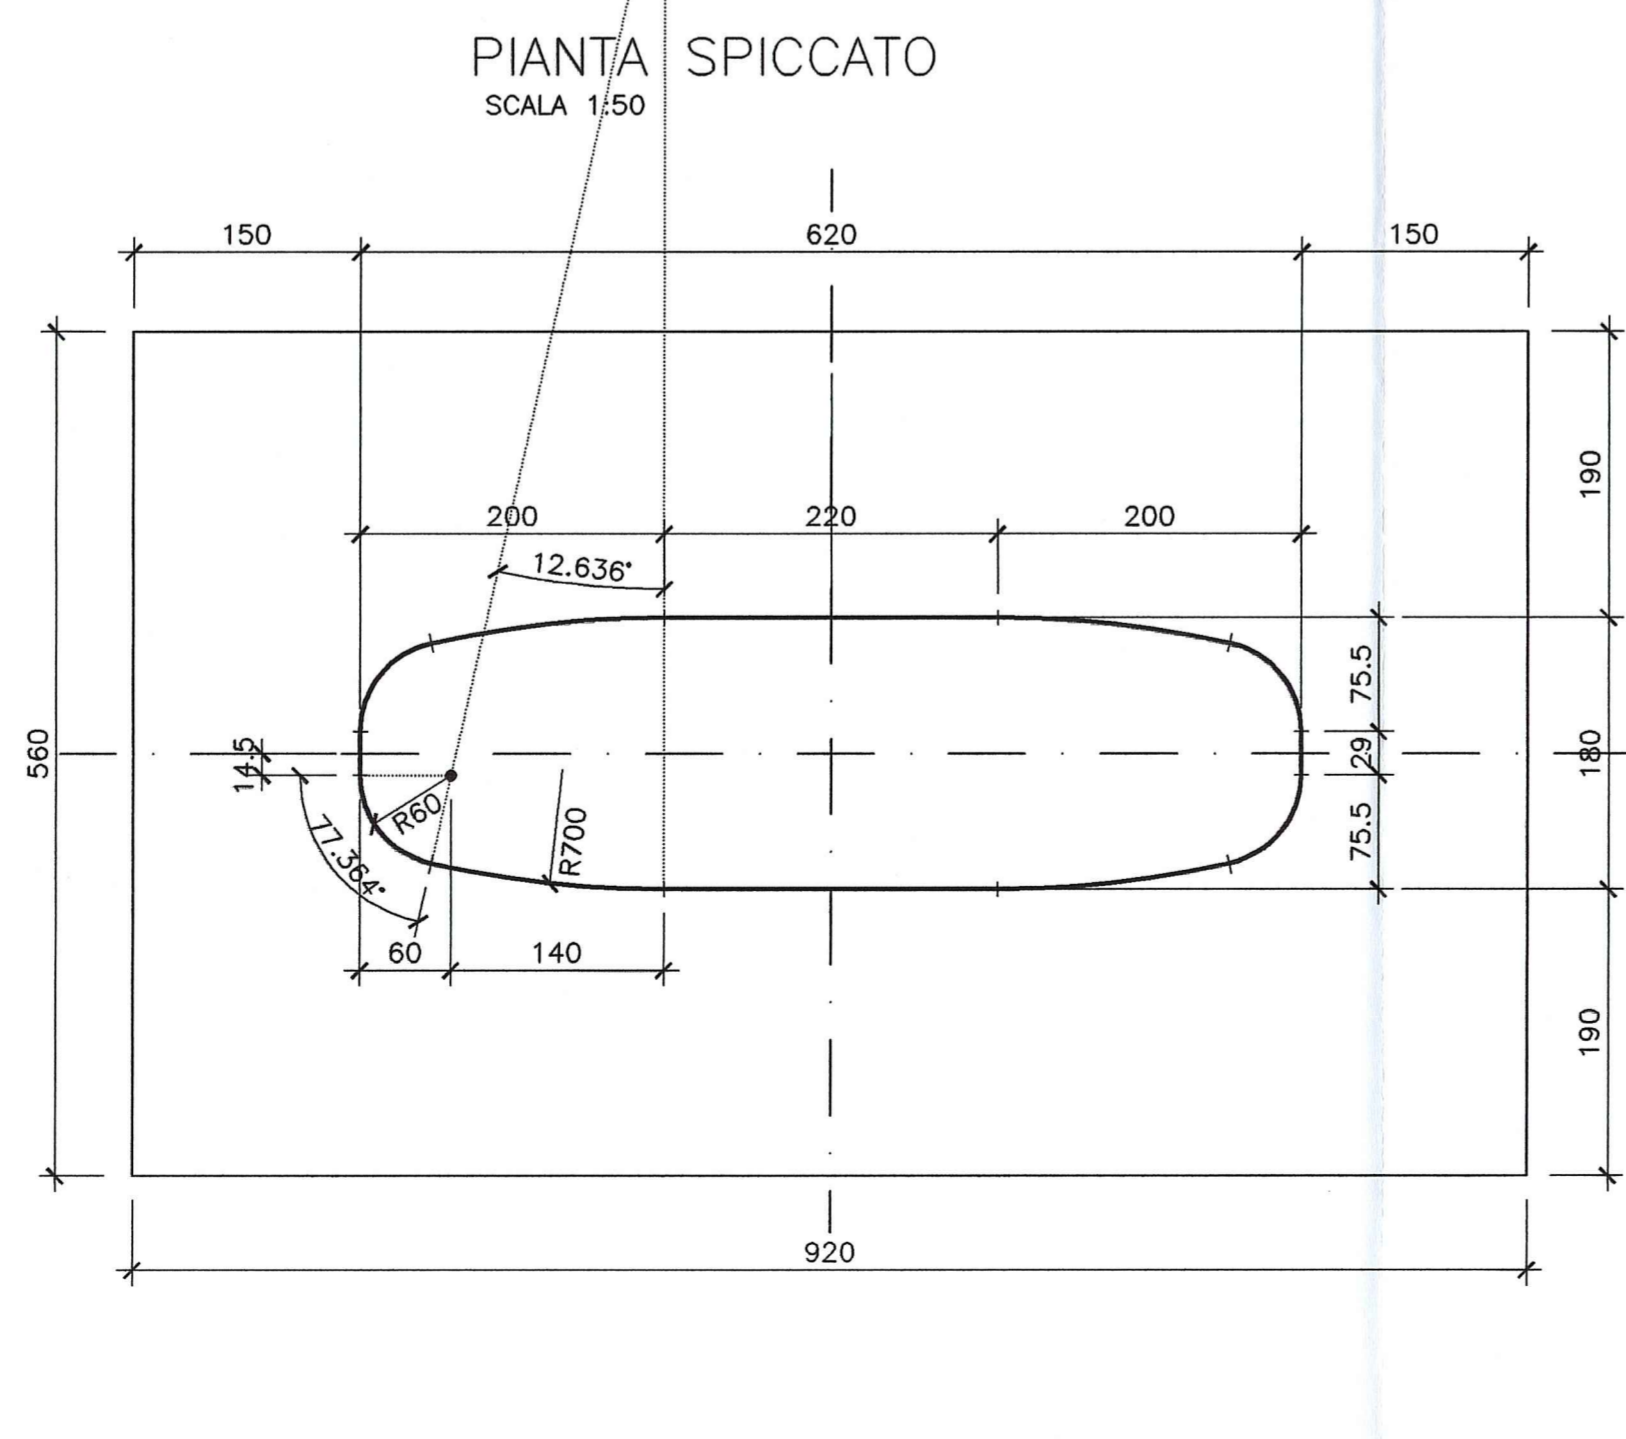
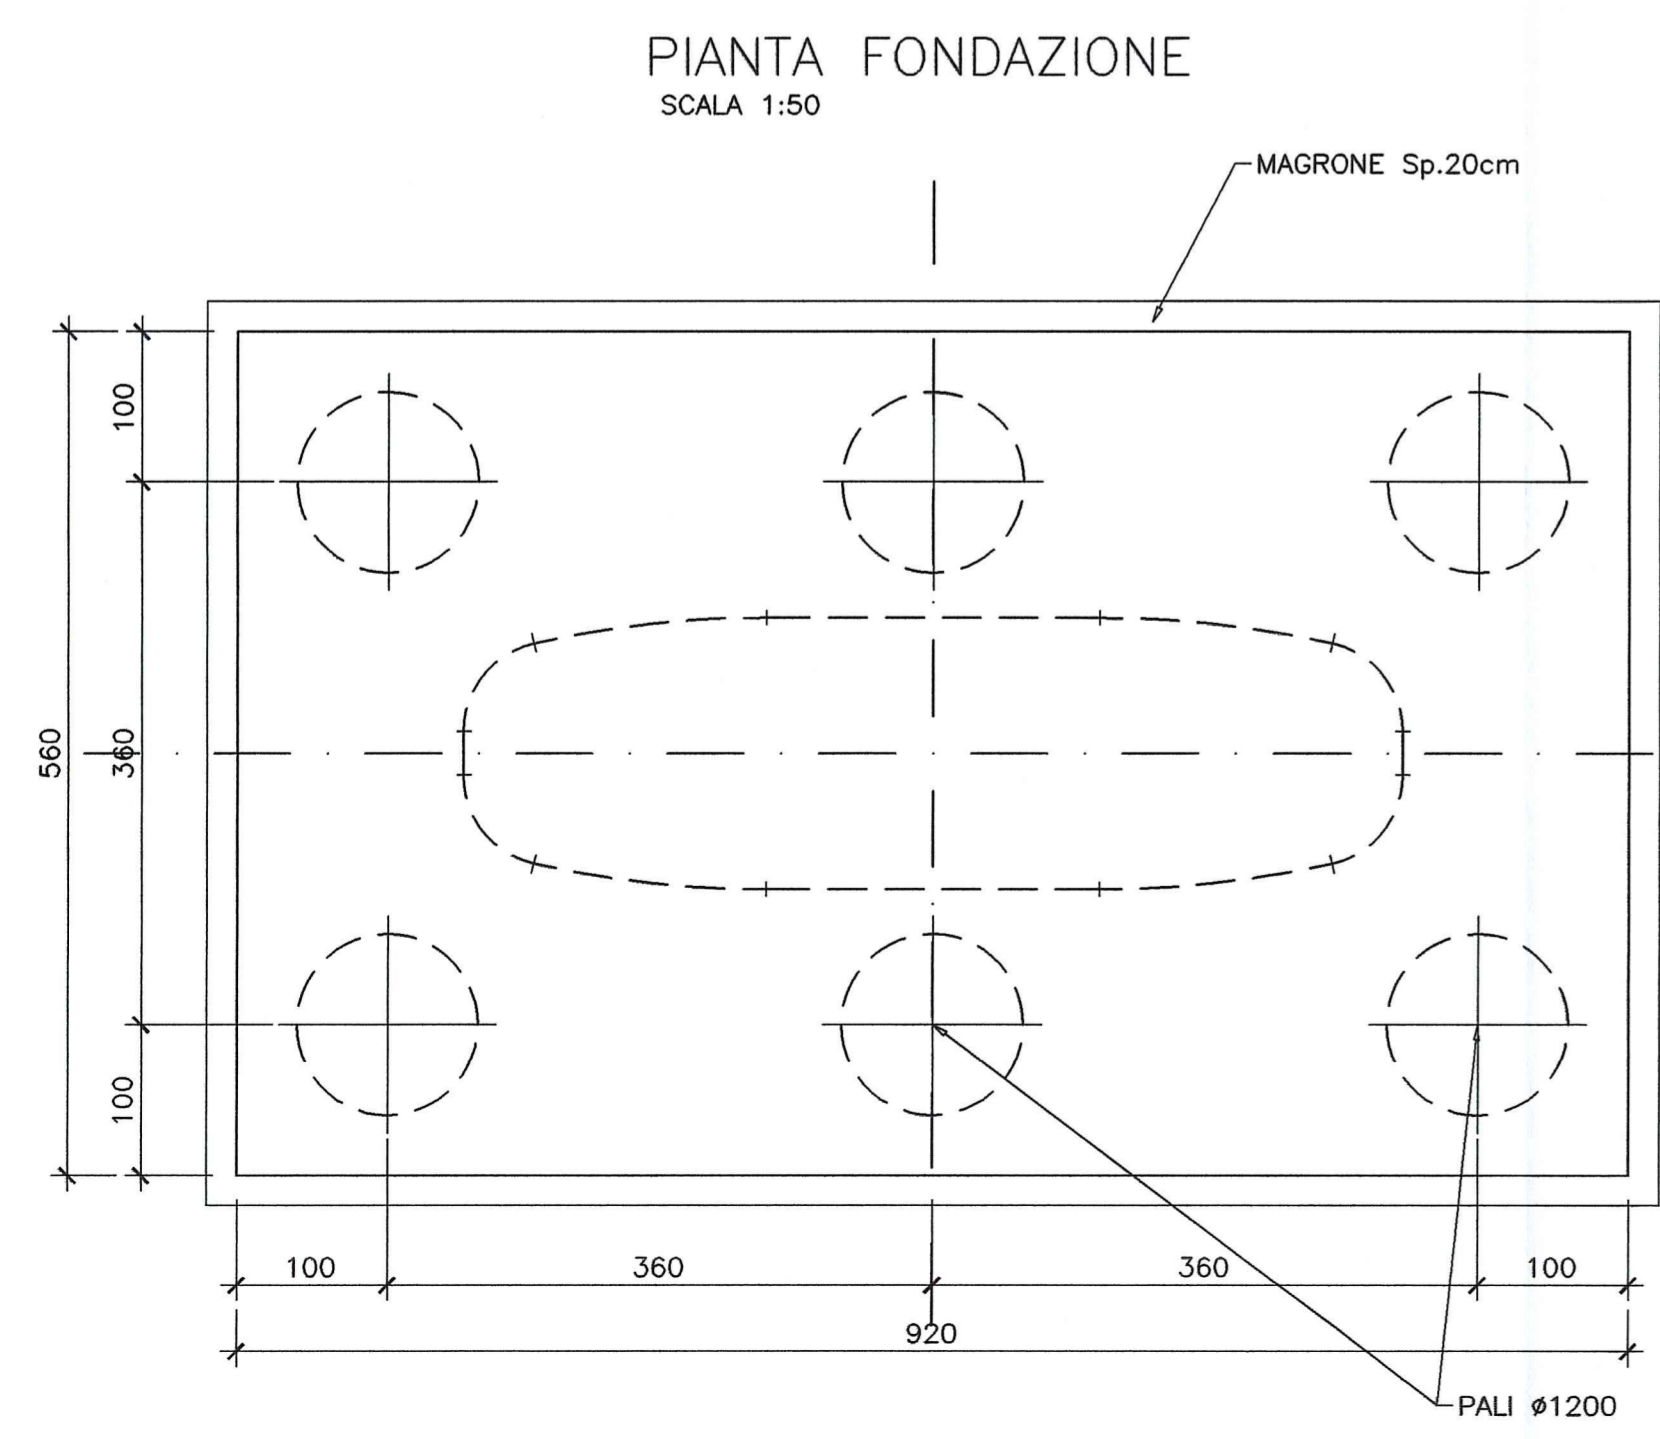


DOCUMENTI DI RIFERIMENTO	
DESCRIZIONE	CODIFICA
CARATTERISTICHE DEI MATERIALI E SPECIFICHE TECNICHE	RAAA1EVAPCA08GSP001.dwg

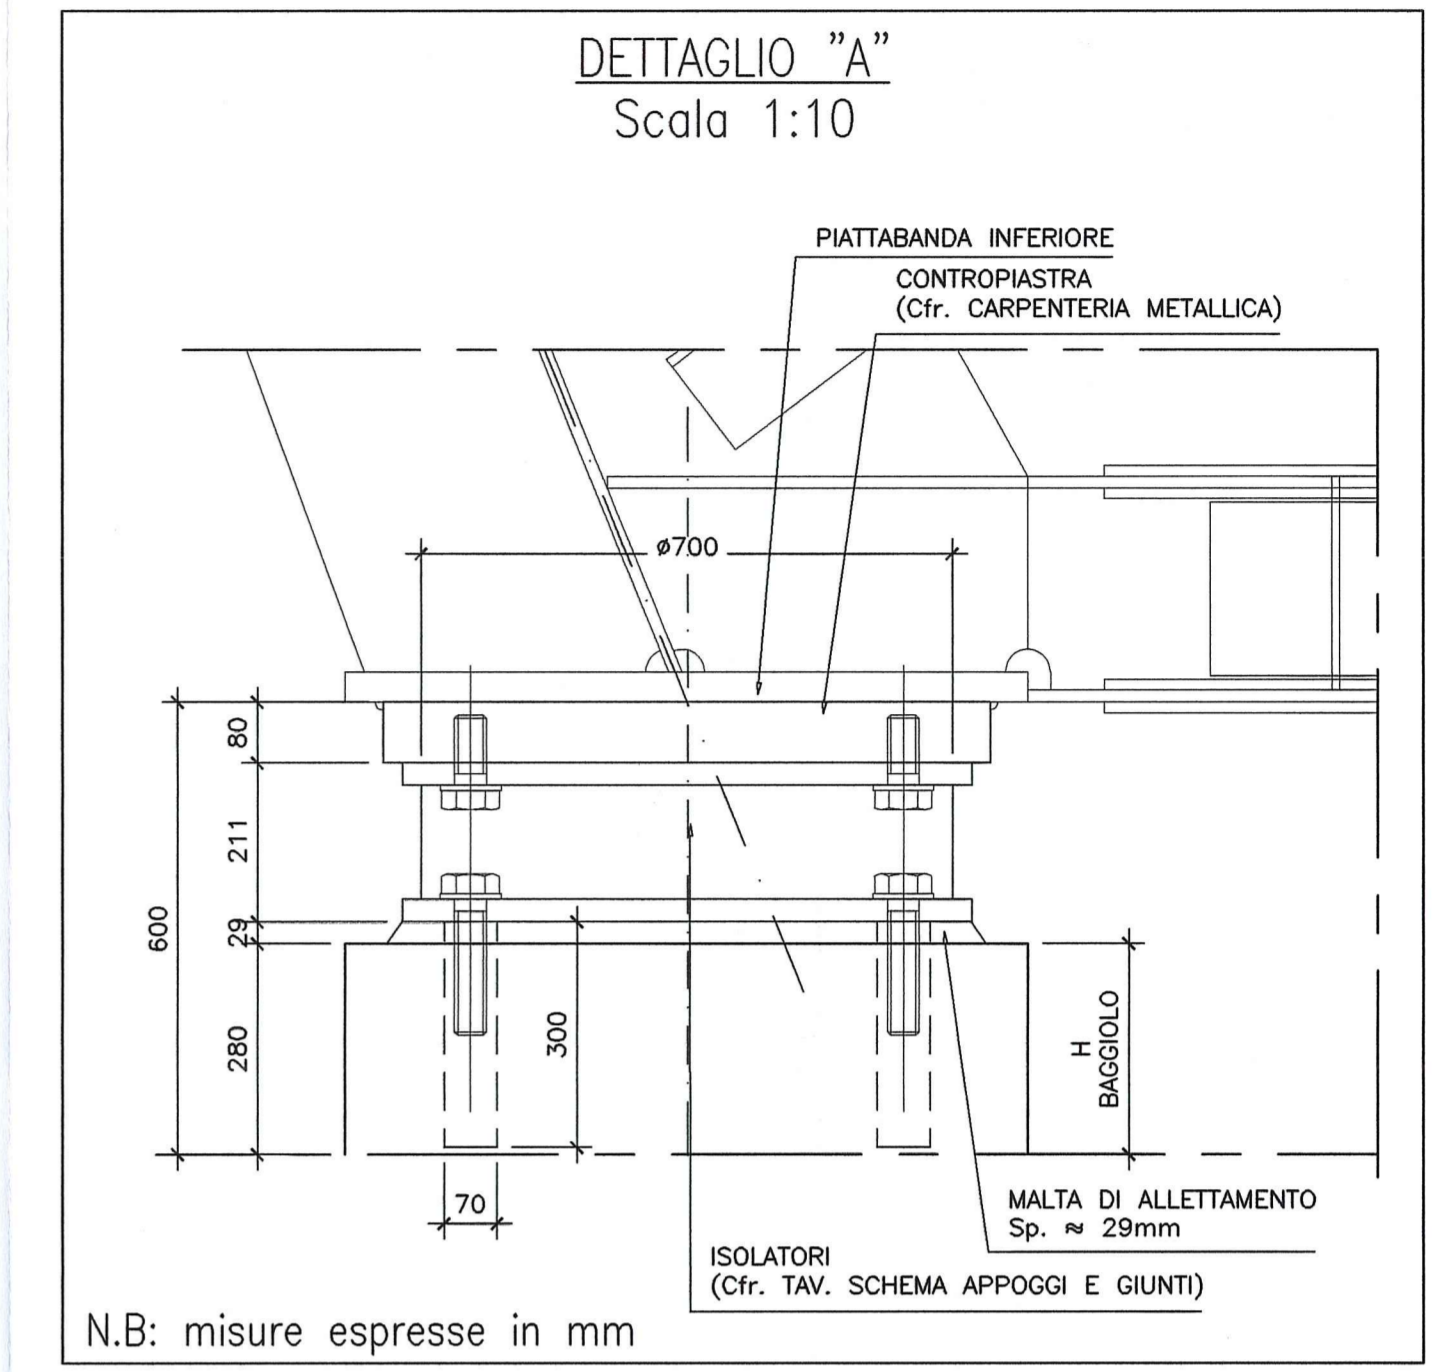

Committente: **AUTOCAMIONALE DELLA CISA S.p.A.**
Via Camboara 26/A - Frazione Ponte Taro - 43015 NOCETO (PR)

Impresa Esecutrice: **PIZZAROTTI**
FONDATA NEL 1910

AUTOSTRADA DELLA CISA A15 RACCORDO AUTOSTRADALE A15/A22 CORRIDOIO PLURIMODALE TIRRENO-BRENNERO RACCORDO AUTOSTRADALE FRA L' AUTOSTRADA DELLA CISA-FONTEVIVO (PR) E L' AUTOSTRADA DEL BRENNERO-NOGAROLE ROCCA (VR). I LOTTO.
C.U.P. G61B0400060008 C.I.G. 307068161E

PROGETTO ESECUTIVO

AUTOCAMIONALE DELLA CISA S.p.A. Il Direttore TIBRE: [Signature] Il Responsabile del Procedimento: [Signature] Il Presidente: [Signature]

IMPRESA PIZZAROTTI & C. S.p.A. Il Direttore Tecnico: [Signature] Il Geologo: NA

PROGETTAZIONE DI: **PIZZAROTTI** Il Progettista: Ing. Giovanni Piazza
Ordine degli Ingegneri della Provincia di Roma n. A-27296

A.T.I.: **idroesse engineering** **ROXSOUL** **VIA** Coordinatore per la sicurezza in fase di Progettazione: Ing. Giovanni Maria Cepparotti
Ordine degli Ingegneri della Provincia di Viterbo n. 392

Consulenza specialistica a cura di: **PIZZAROTTI** Progettista Responsabile: Ing. Pietro Mazzoli
Impresa Pizzarotti: **PIZZAROTTI** Scritto e Redatto da: Ing. Pietro Mazzoli
INGEGNERIA PARMA n. 424 Ordine degli Ingegneri della Provincia di Parma n. 824

Titolo Elaborato: **Asse principale Cavalcavia P5A su Cispadana Carpenteria pile** Data Emissione Progetto: 18/03/2014
Scala: 1:50

NUM. IDENTIFICAZIONE	CODICE COMMESSA	LOTTO	FASE	DATE	AMBITO	COL. OPERA	NUM. OPERA	PRIME OPERE	TIPO DOC.	NUM. PROT. DOC.	REVISIONE
	RAAA	1	E	V	AP	CA	08	G	CA	001	A

Rev.	13/08/2014	REMISSIONE PROGETTO ESECUTIVO	A. CANTARELLA	G. PIAZZA	MAZZOLI
	Data	DESCRIZIONE REVISIONE	Redatto	Controlato	Approvato