

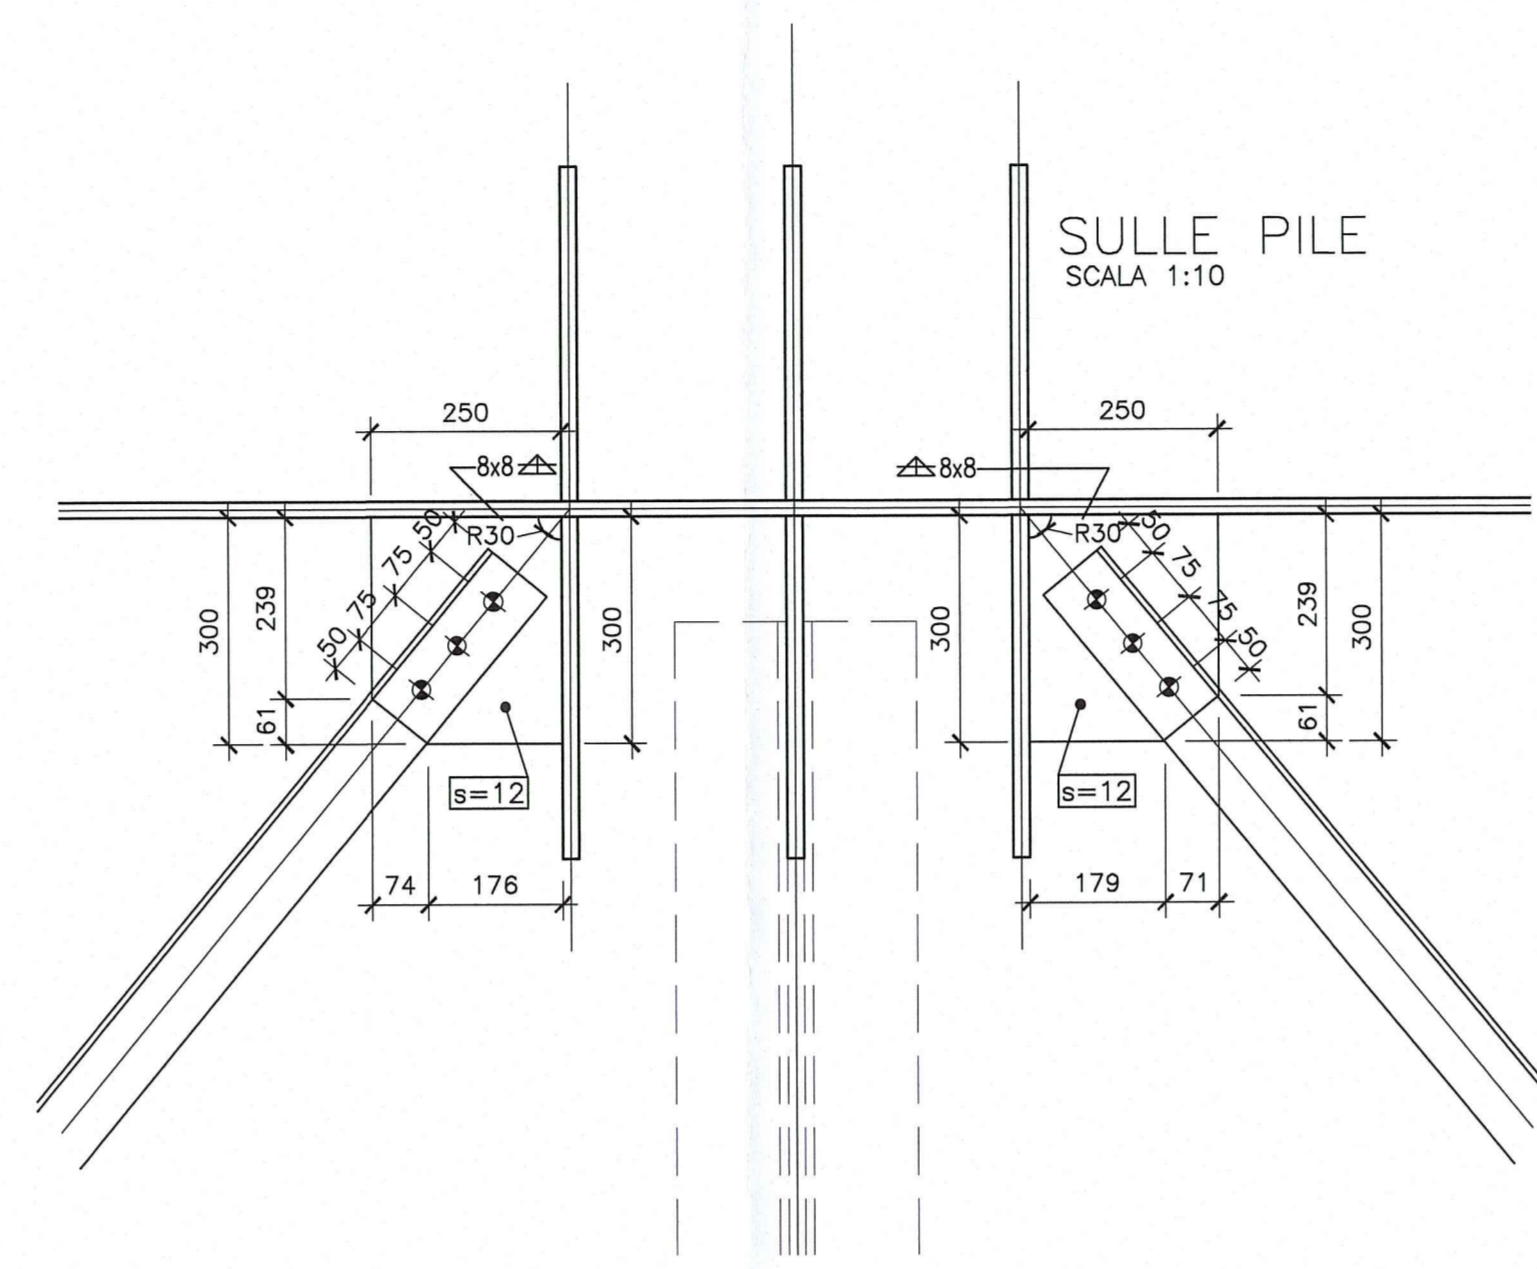
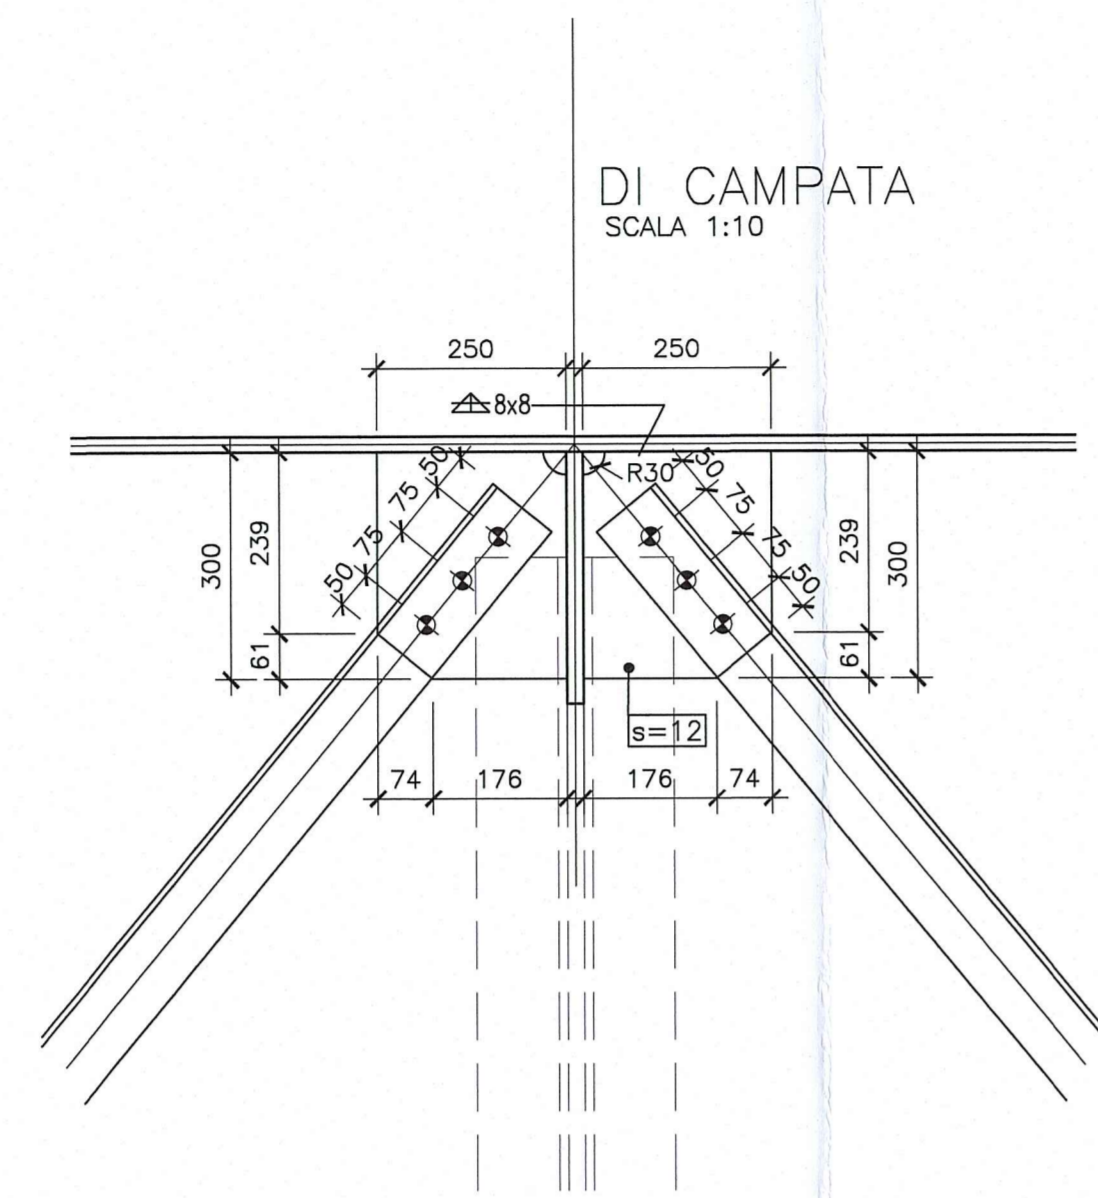
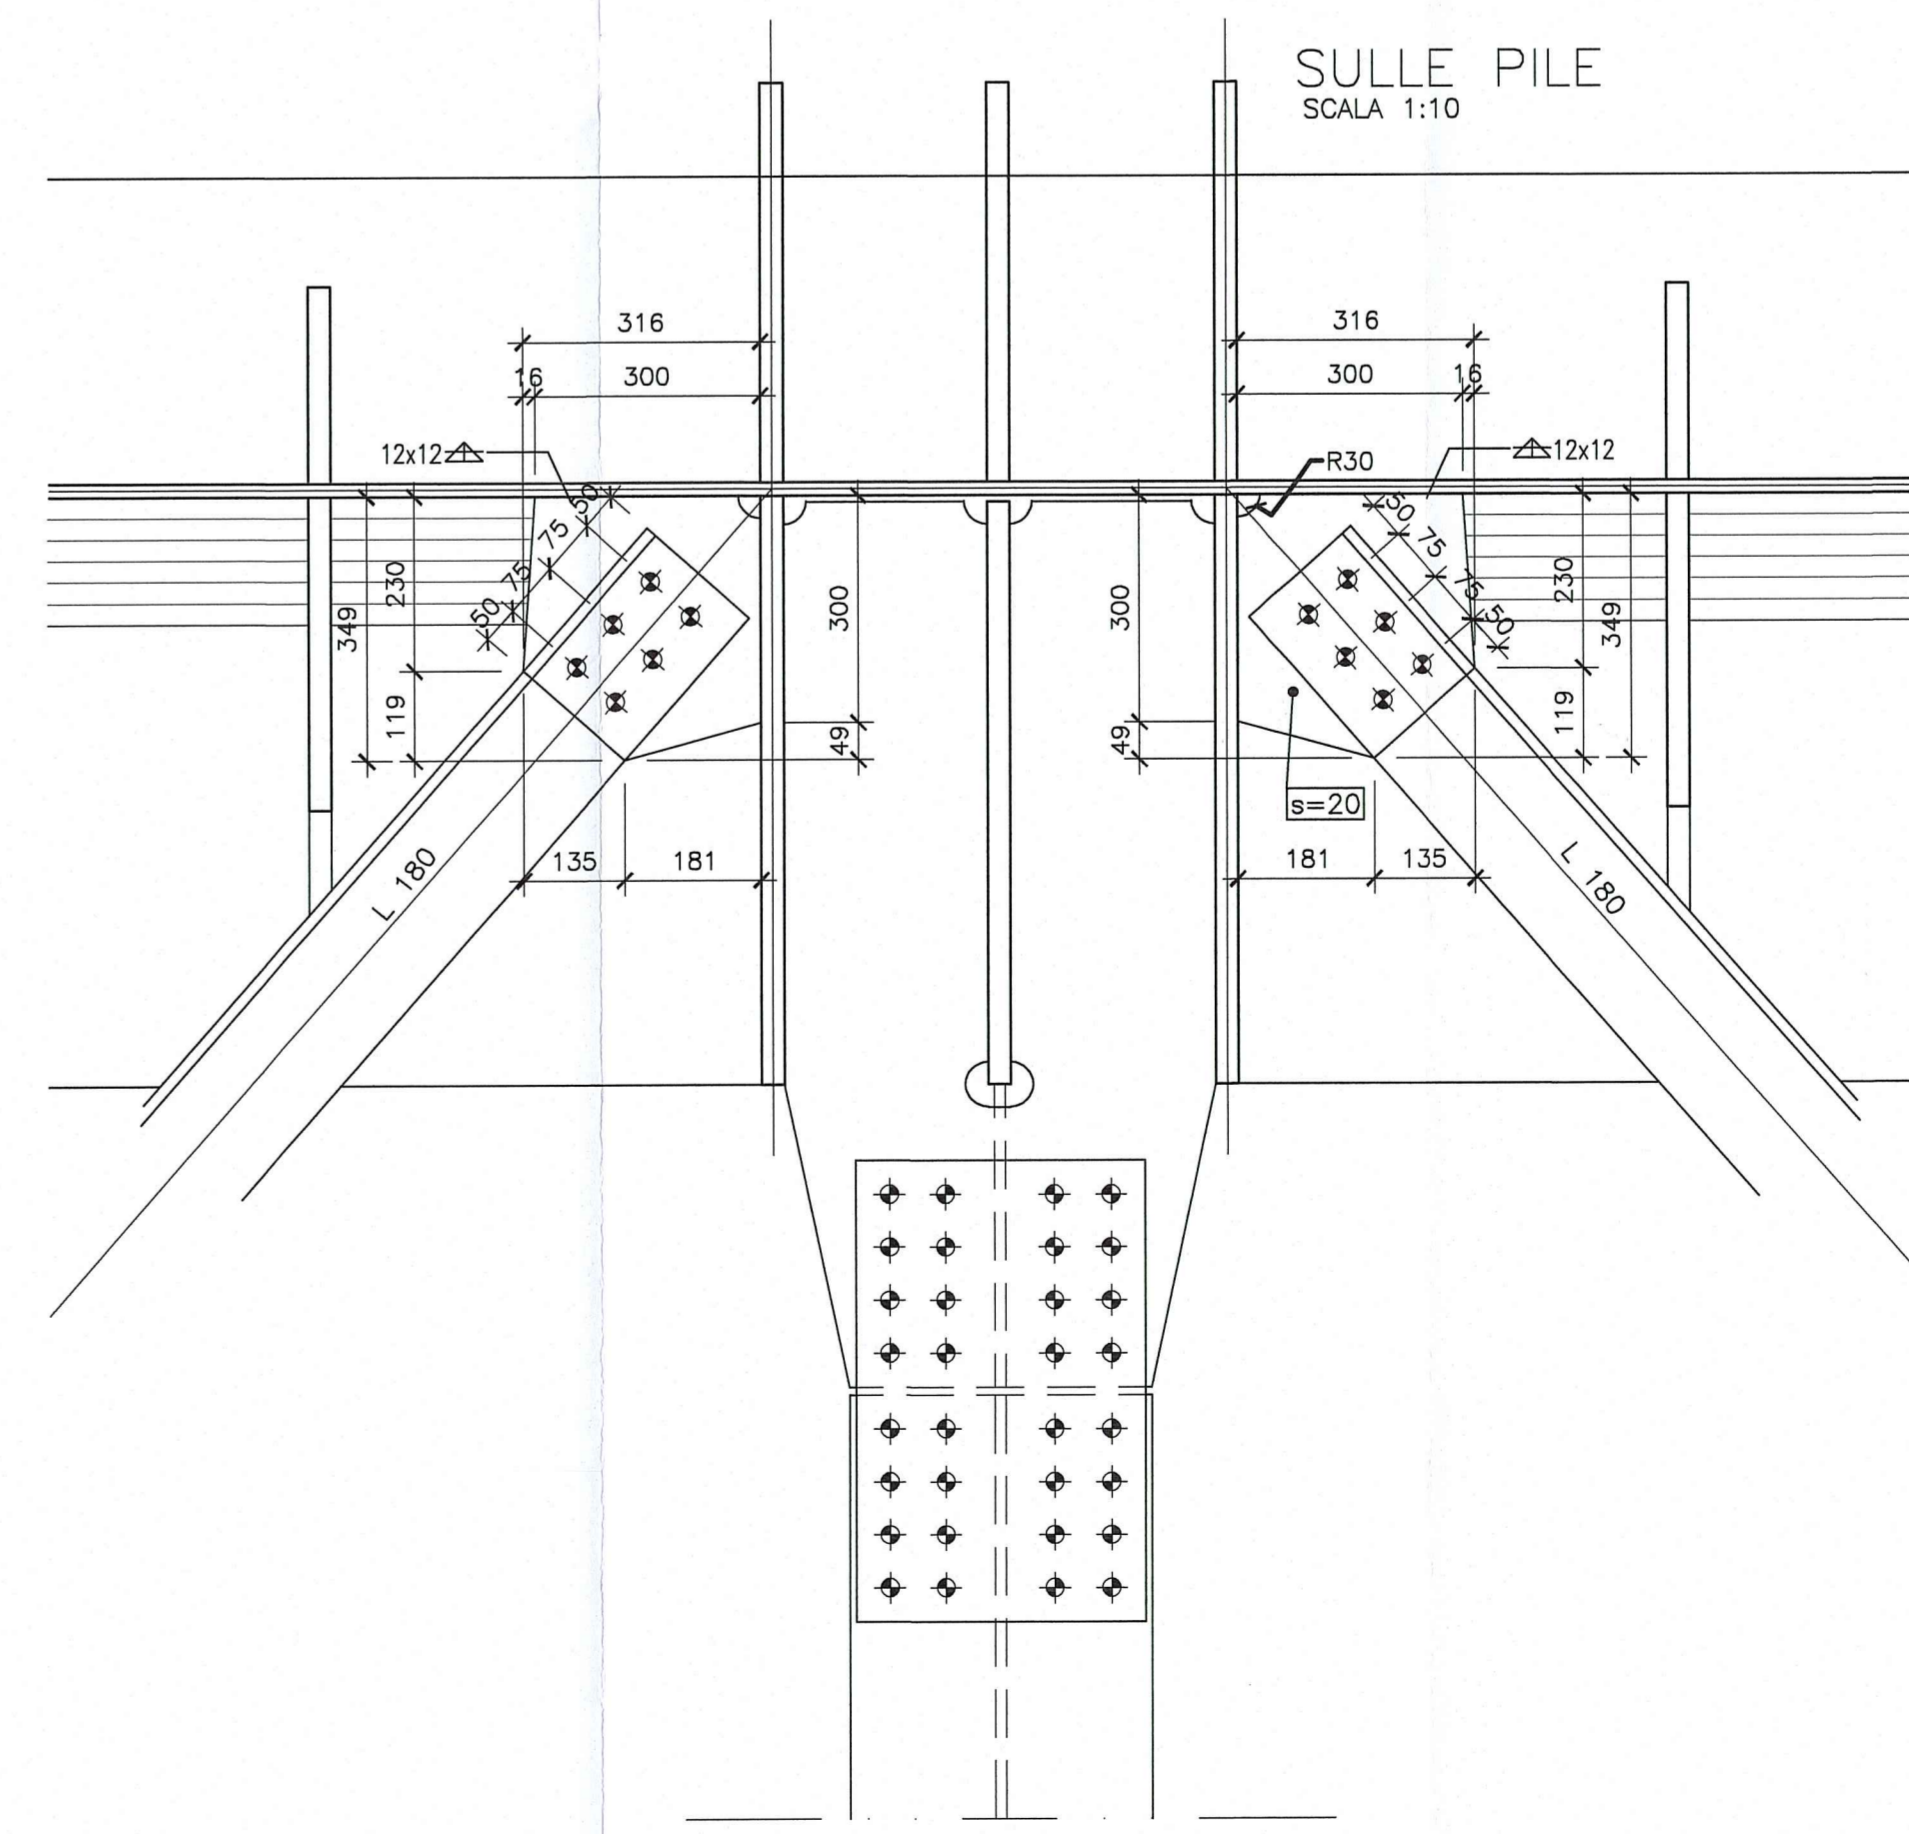
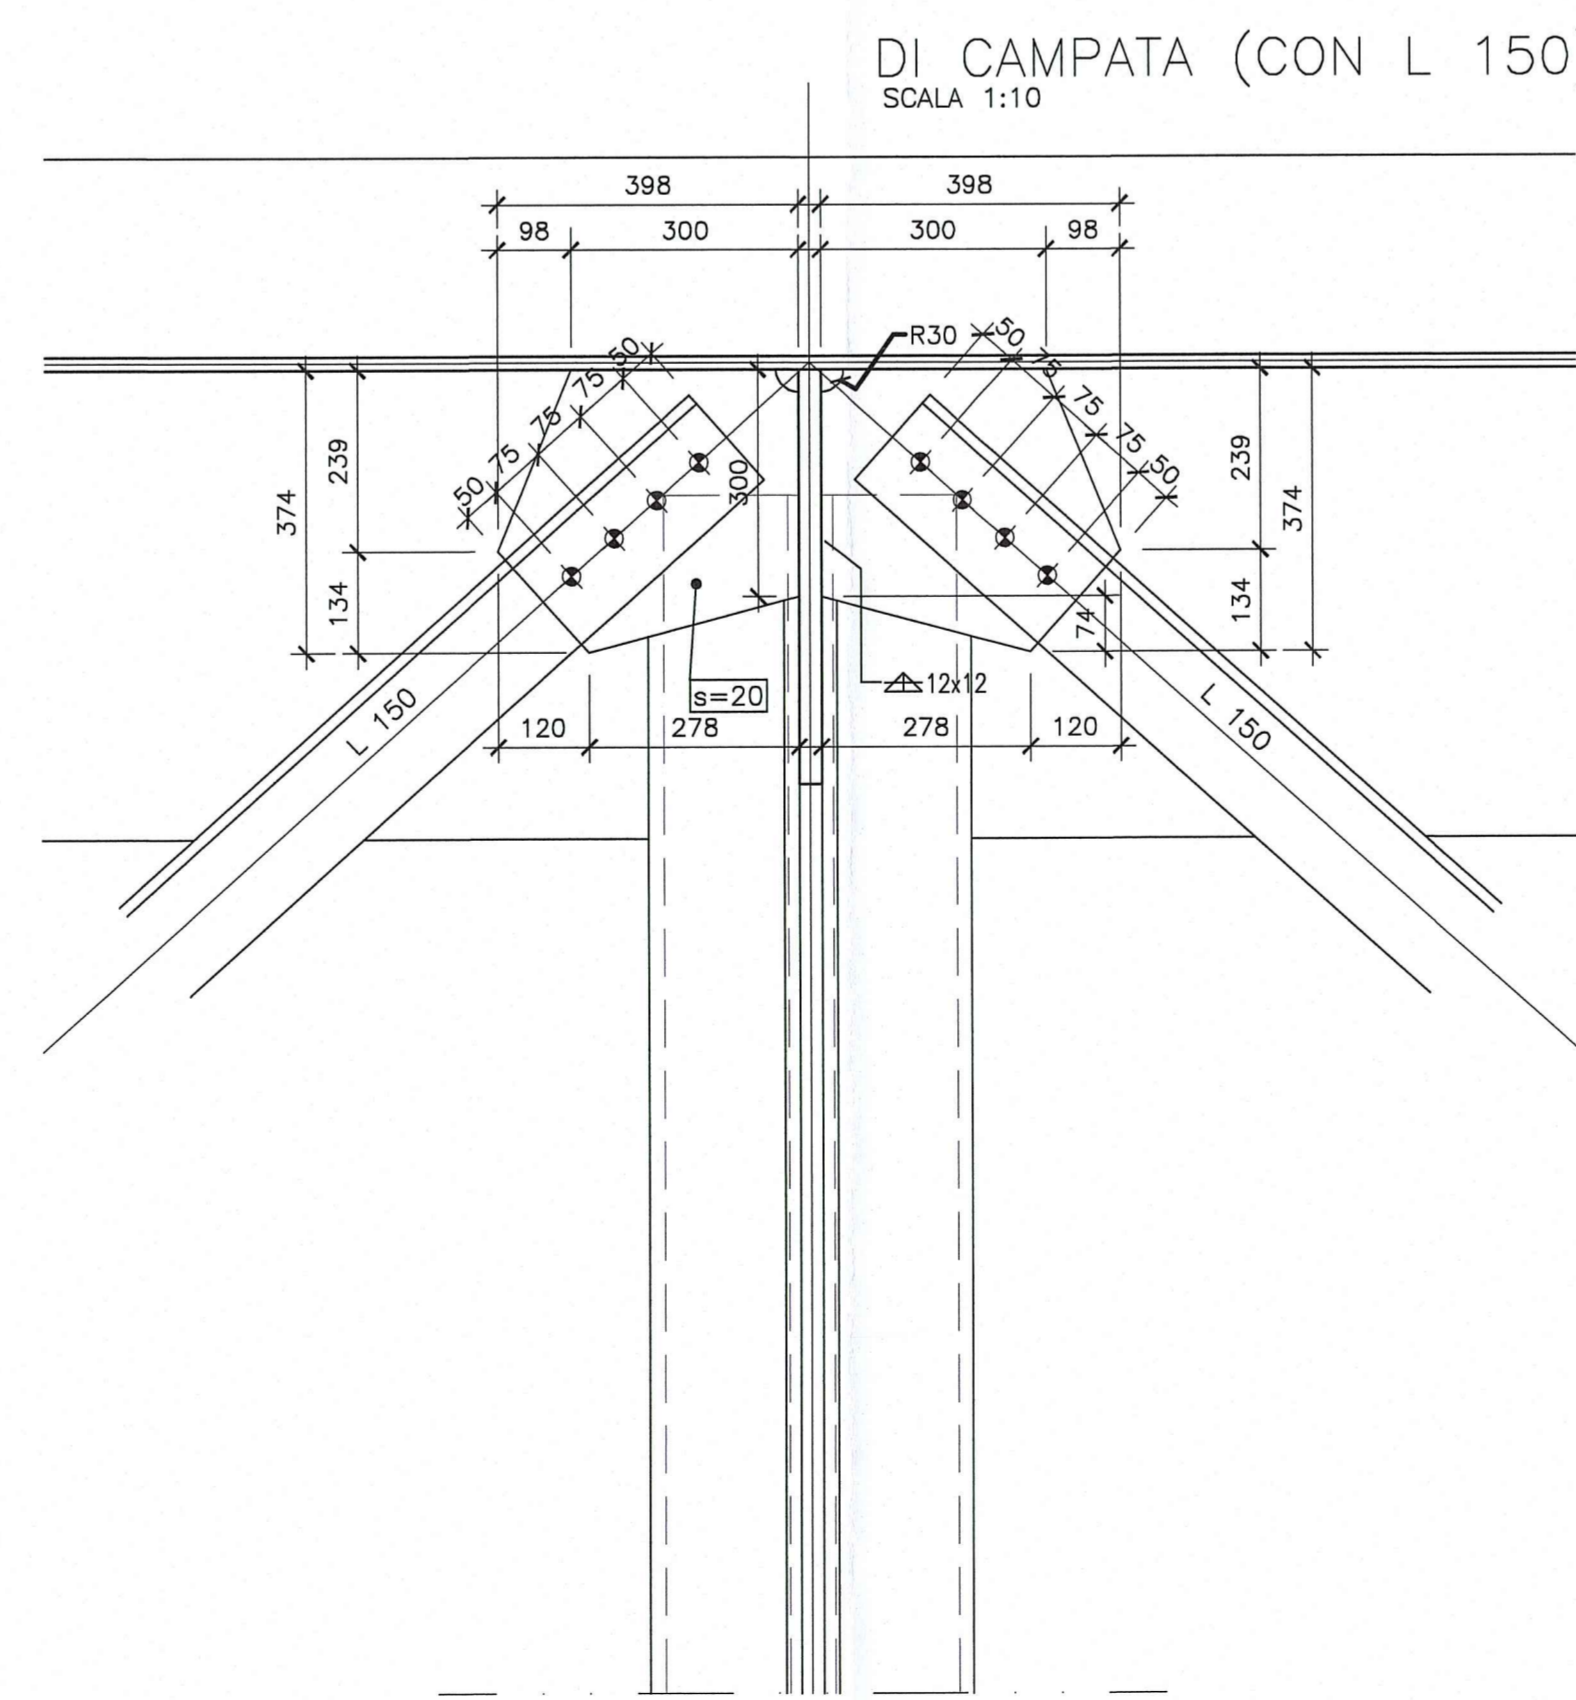


DETTAGLI CONTROVENTI SUPERIORI (TIPICI)

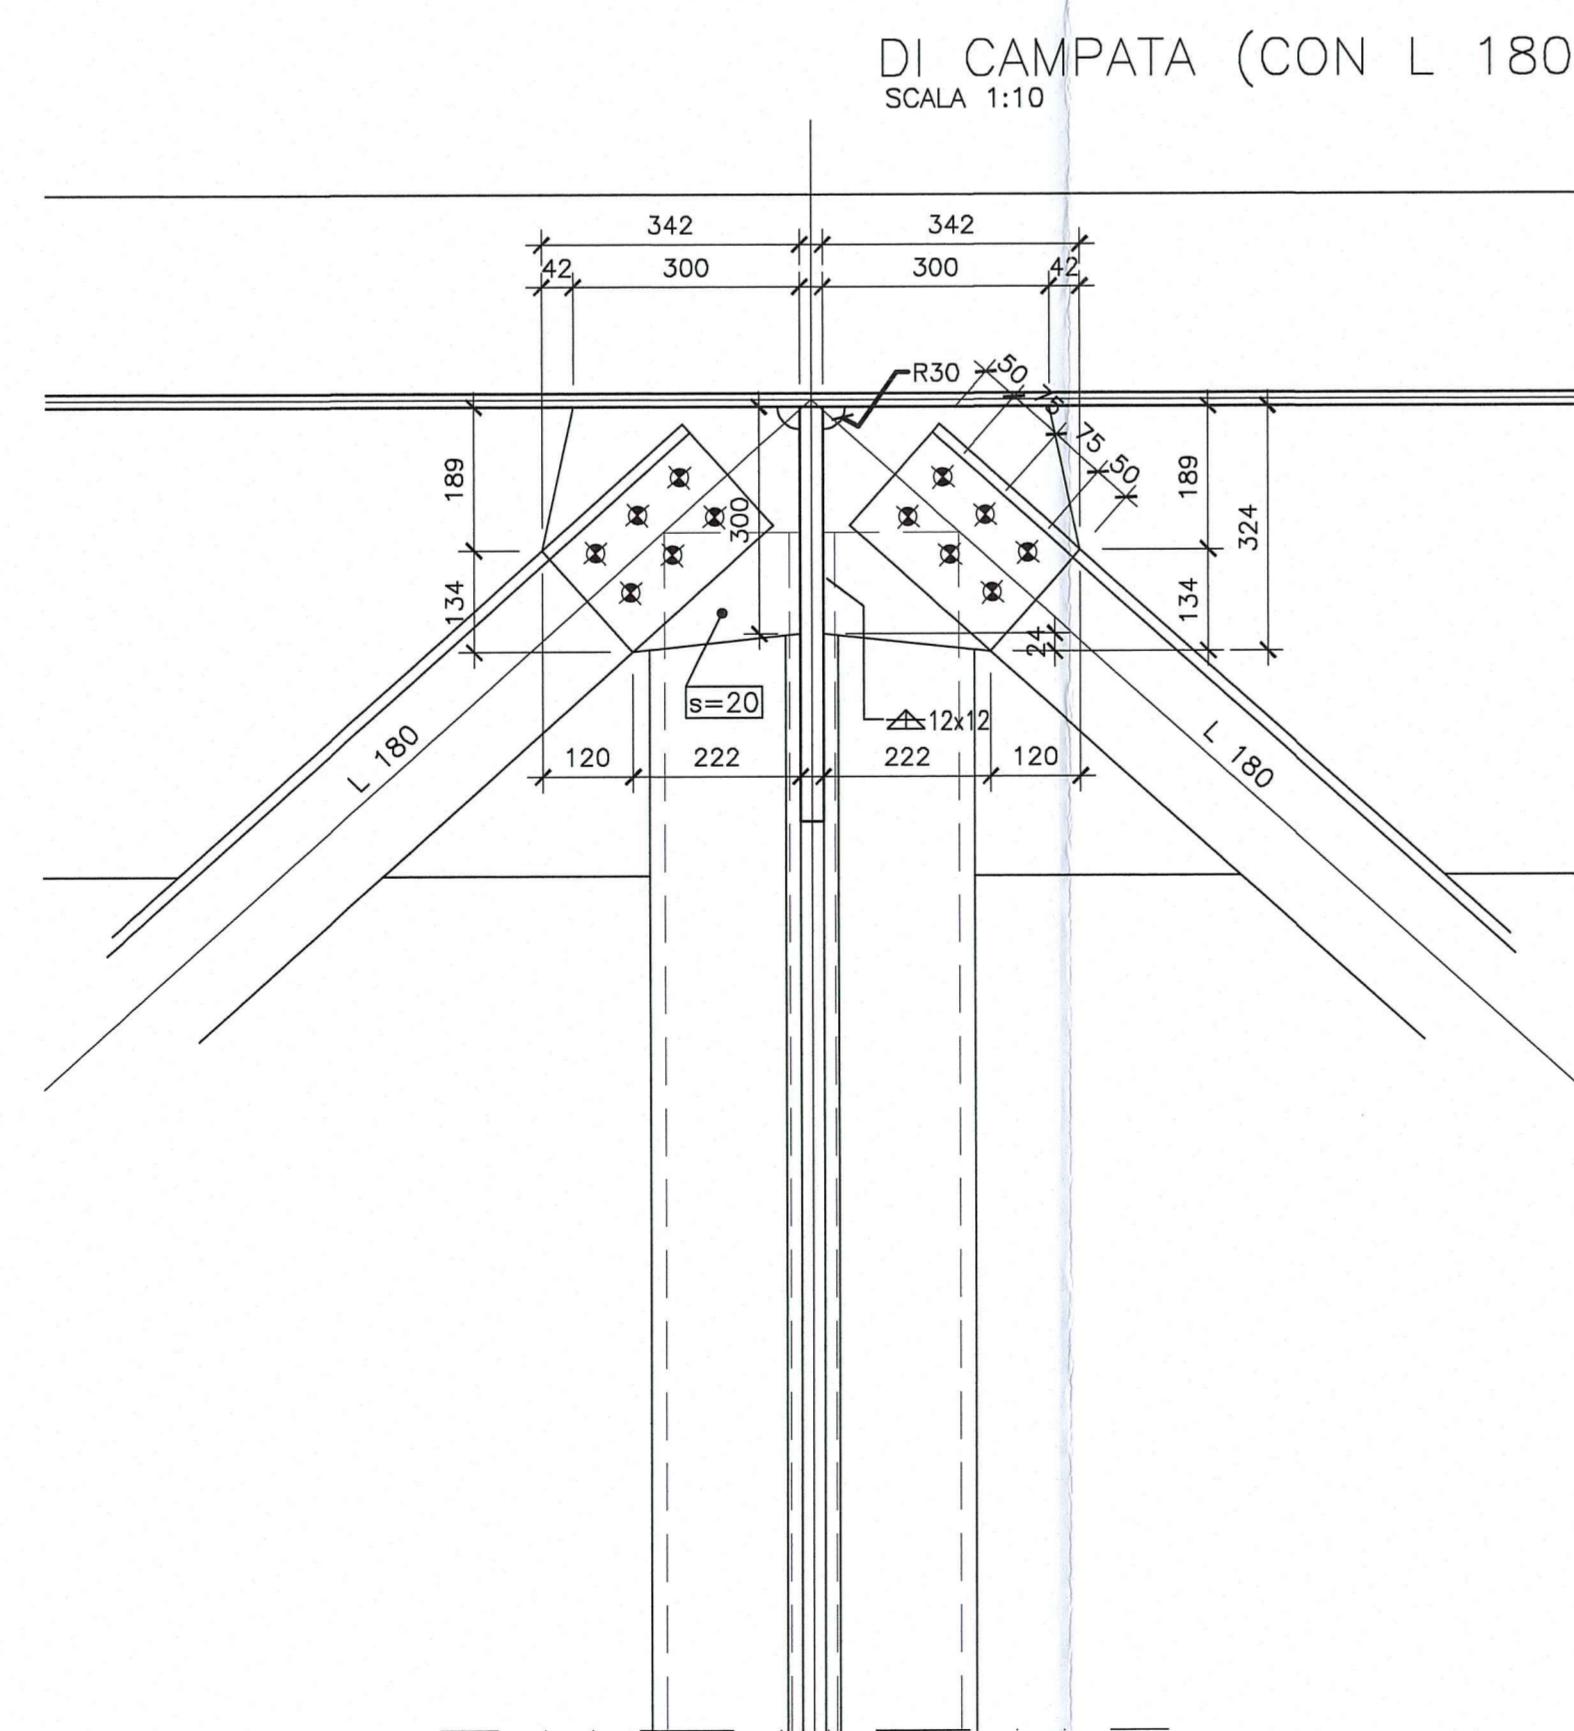

CONTROVENTI DI PIANO			
CAMPO	INFERIORI (6 M24)	SUPERIORI (3 M24)	
1	2L 150x18	L 100x8	
2	2L 150x15	L 100x8	
3	2L 180x15	L 100x8	
4	2L 180x15	L 100x8	
4b	2L 150x18	L 100x8	

DETTAGLI CONTROVENTI INFERIORI (TIPICI)

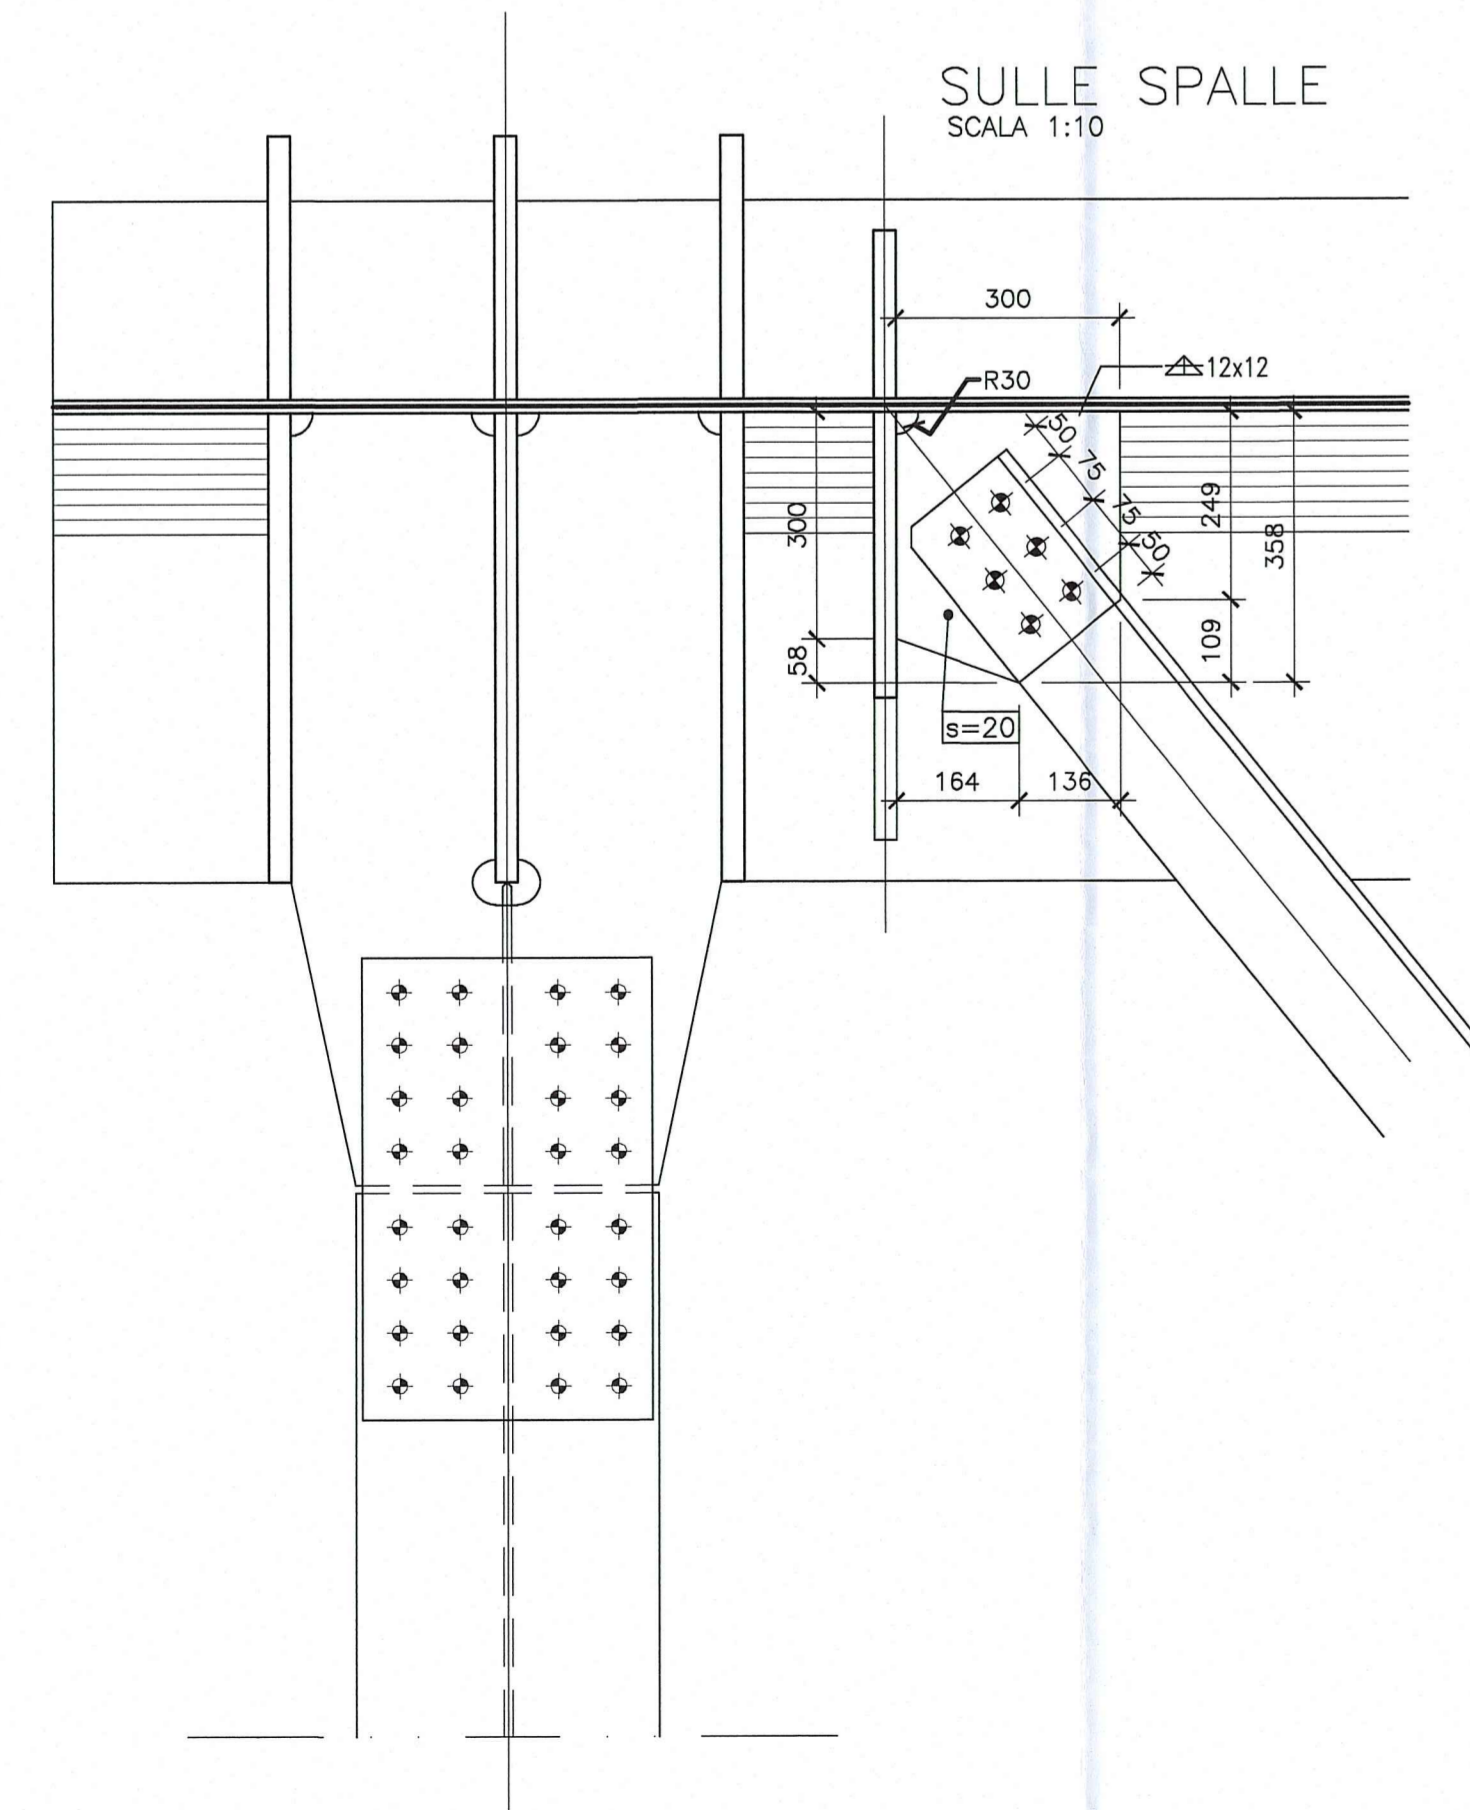

DOCUMENTI DI RIFERIMENTO	
DESCRIZIONE	CODIFICA
CARATTERISTICHE DEI MATERIALI E SPECIFICHE TECNICHE	RAAA1EVAPCA01GSP001.dwg

DESCRIZIONE DELLA MODIFICA:
Revisione generale

Comittente: **AUTOCOMIONALE DELLA CISA S.p.A.**
Via Cambosa 26/A - Frazione Ponte Taro - 43015 NOCETO (PR)

Impresa Esecutrice: **PIZZAROTTI**
FONDATA NEL 1910

**AUTOSTRADA DELLA CISA A15
RACCORDO AUTOSTRADALE A15/A22
CORRIDOIO PLURIMODALE TIRRENO-BRENNERO
RACCORDO AUTOSTRADALE FRA L'AUTOSTRADA DELLA CISA-FONTEVIVO (PR)
E L'AUTOSTRADA DEL BRENNERO-NOGAROLE ROCCA (VR). 1 LOTTO.**
C.U.P. G61B04000060008 C.I.G. 307068161E

PROGETTO ESECUTIVO

Il Direttore Tecnico: [Signature] Il Responsabile del Procedimento: [Signature] Il Progettista: [Signature]

IMPRESA PIZZAROTTI & C. S.p.A.
Il Direttore Tecnico: **Ing. Lica Bondanelli**
Il Geologo: NA

PROGETTAZIONE DI: **PIZZAROTTI**
A.T.: **idresse engineering**, **rockSOIL**, **VIA**
Il Progettista: **Ing. Giovanni Piazza**
Ordine degli Ingegneri della Provincia di Roma n. 437288
Coordinatore per la Sicurezza in fase di Progettazione: **Ing. Giovanni Maria Cepparotti**
Ordine degli Ingegneri della Provincia di Viterbo n. 392

Consulenza specialistica a cura di: NA
Progettista Responsabile Integrazione Prestazioni Specialistiche: **Ing. Pietro Mazzoli**
Impresa Pizzarotti & C. S.p.A.
Ordine degli Ingegneri della Provincia di Viterbo n. 392

Titolo Elaborato: **Asse principale Cavalcavia Cavalcavia Cavalcavia svincolo A1 su A1 (rami C ed E) Carpenteria metallica - Dettagli controventi**
Data Emissione Progetto: 18/03/2014
Scala: varie

NUM. EDIZIONE	DATA	DESCRIZIONE	REVISIONE
1	18/03/2014	REVISIONE A SEGUITO ISTRUTTORIA RINA	B
2	18/03/2014	REMISSIONE PROGETTO ESECUTIVO	A
Rev.	Data	DESCRIZIONE REVISIONE	