DOCUMENTI DI RIFERIMENTO	
DESCRIZIONE	CODIFICA
CARATTERISTICHE DEI MATERIALI E SPECIFICHE TECNICHE	RAAA1EVAPCA01GSP001.dwg

SEZIONE IN DIREZIONE TRASVERSALE
SCALA 1:50

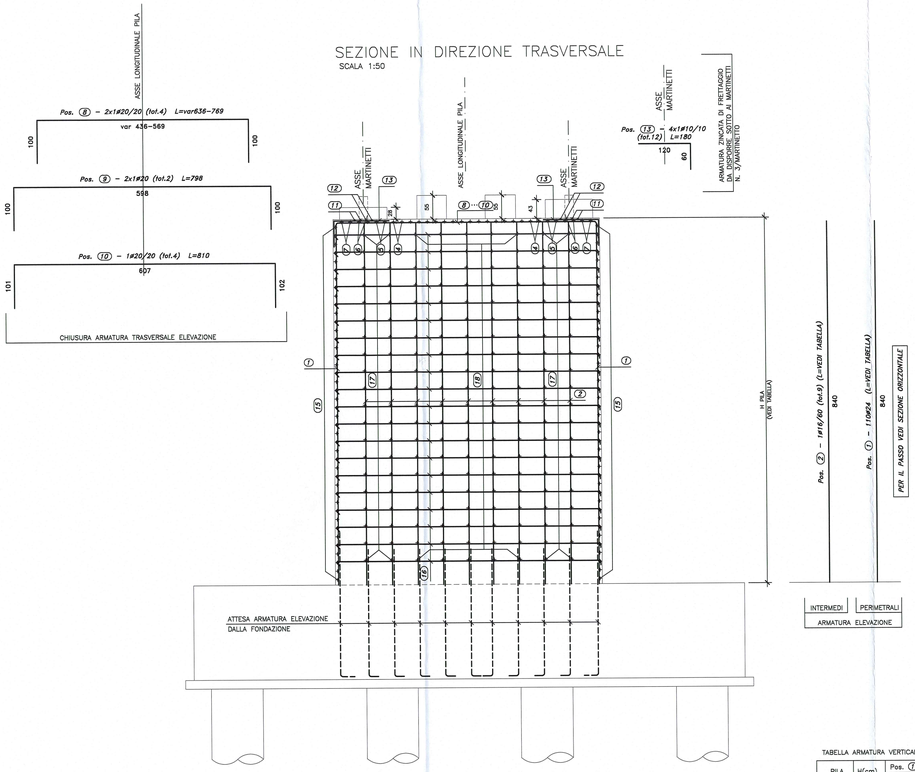

SEZIONE IN DIREZIONE LONGITUDINALE
SCALA 1:50

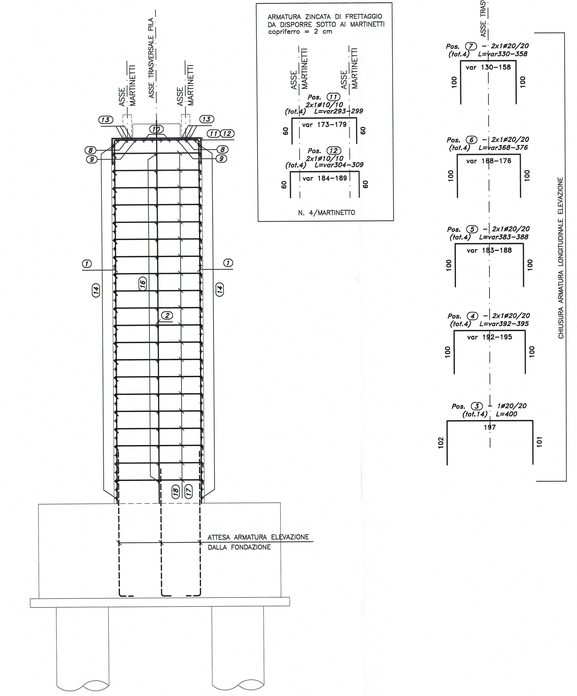

ARMATURA RITEGNI (N.2)

PIANTA
SCALA 1:25

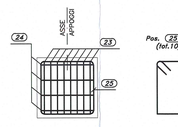

SEZIONE
SCALA 1:25

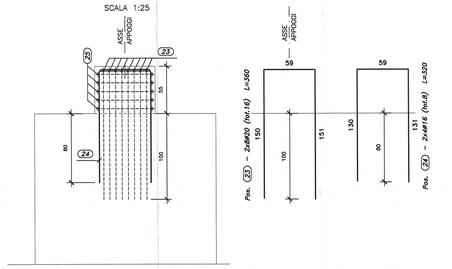

ARMATURA BAGGIOLO H=43

PIANTA
SCALA 1:25

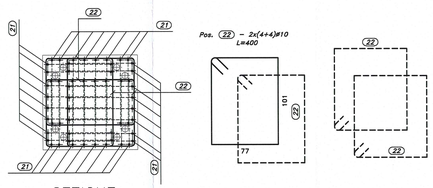

SEZIONE
SCALA 1:25

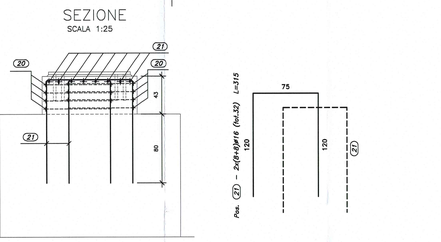

ARMATURA BAGGIOLO H=28

PIANTA
SCALA 1:25

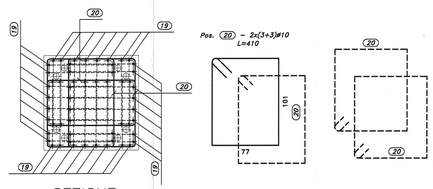

SEZIONE
SCALA 1:25

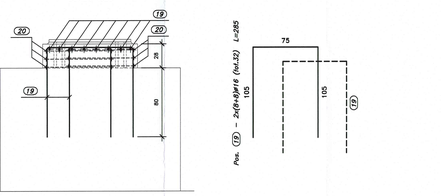

SEZIONE ORIZZONTALE
SCALA 1:50

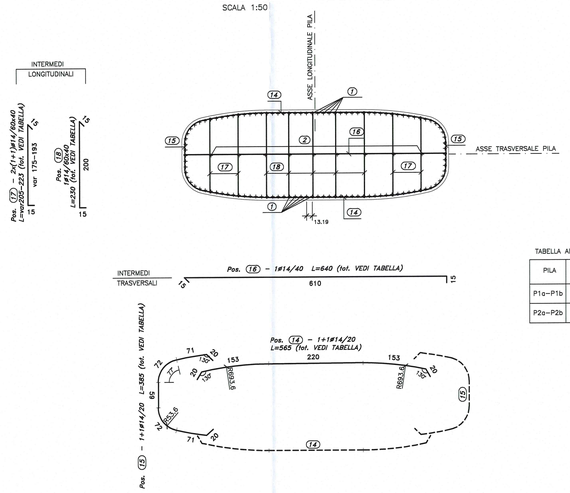

TABELLA ARMATURA ORIZZONTALE

PILA	H(cm)	Pos. ⑭⑮ (tot.)	Pos. ⑯ (tot.)	Pos. ⑰ (tot.)	Pos. ⑱ (tot.)
P1a–P1b	850	84	20	80	100
P2a–P2b	800	80	19	76	95

PIANTA SOMMITA' PILA
SCALA 1:50

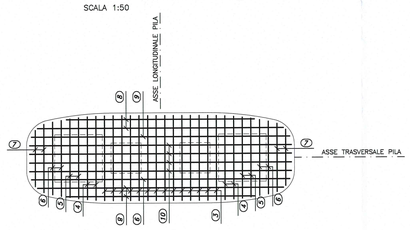

PIANTA BAGGIOLI E RITEGNI
(INDICATA ARMATURA DI FRETTAGGIO IN ASSE MARTINETTI)
SCALA 1:50

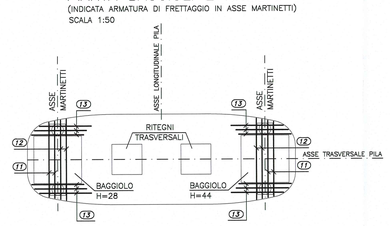

TABELLA ARMATURA VERTICALE

PILA	H(cm)	Pos. ①② L(cm)
P1a–P1b	850	840
P2a–P2b	800	790

Committente:

AUTOCAMIONALE DELLA CISA S.P.A.
Via Camboara 26/A - Frazione Ponte Taro - 43015 NOCETO (PR)

Impresa Esecutrice:
IMPRESA PIZZAROTTI FONDATA NEL 1910

AUTOSTRADA DELLA CISA A15
RACCORDO AUTOSTRADALE A15/A22
CORRIDOIO PLURIMODALE TIRRENO-BRENNERO
RACCORDO AUTOSTRADALE FRA L'AUTOSTRADA DELLA CISA-FONTEVIVO (PR) E L'AUTOSTRADA DEL BRENNERO-NOGAROLE ROCCA (VR). I LOTTO.

C.U.P. G61B04000060008 | C.I.G. 307068161E

PROGETTO ESECUTIVO

AUTOCAMIONALE DELLA CISA S.p.A.
Il Direttore Tecnico: | Il Responsabile del Procedimento: | Il Presidente:

IMPRESA PIZZAROTTI & C. S.p.A.
Il Direttore Tecnico
Il Responsabile di Progetto
Dott. Ing. Luca Bondanelli

Il Geologo:
NA

PROGETTAZIONE DI:
IMPRESA PIZZAROTTI FONDATA NEL 1910
A.T.I.: idroesse engineering MANDATARIA | ROCKSOIL MANDANTE | ViA MANDANTE

Il Progettista:
Ing. Giovanni Piazza
Ordine degli Ingegneri della Provincia di Roma n. A 17699

Coordinatore per la Sicurezza in fase di Progettazione:
Ing. Giovanni Maria Cepparotti
Ordine degli Ingegneri della Provincia di Viterbo n. 392

Consulenza specialistica a cura di:
NA

Progettista Responsabile Integrazione Prestazioni Specialistiche:
Impresa Pizzarotti & C. S.p.A. - PIETRO MAZZOLI
Ing. Pietro Mazzoli IMPRESA PIZZAROTTI
Ordine degli Ingegneri della Provincia di PARMA n. 821

Titolo Elaborato:
Asse principale
Cavalcavia
Cavalcavia svincolo A1 su A1 (rami C ed E)
Elevazioni - Pile - Armatura

Data Emissione Progetto: 18/03/2014
Scala:

Identif. Elaborato:

N.RO IDENTIFICATIVO		CODICE COMMESSA	LOTTO	FASE	ENTE	AMBITO	CAT. OPERA	N.RO OPERA	PARTE OPERA	TIPO DOC.	N.RO PROGR. DOC.	REVISIONE
		RAAA	1	E	V	AP	CA	01	V	AR	001	A

Rev.	Data	DESCRIZIONE REVISIONE	Redatto	Controllato	Approvato
A	18/09/2014	REMISSIONE PROGETTO ESECUTIVO	A. CANTARELLA	G. PIAZZA	MAZZOLI