
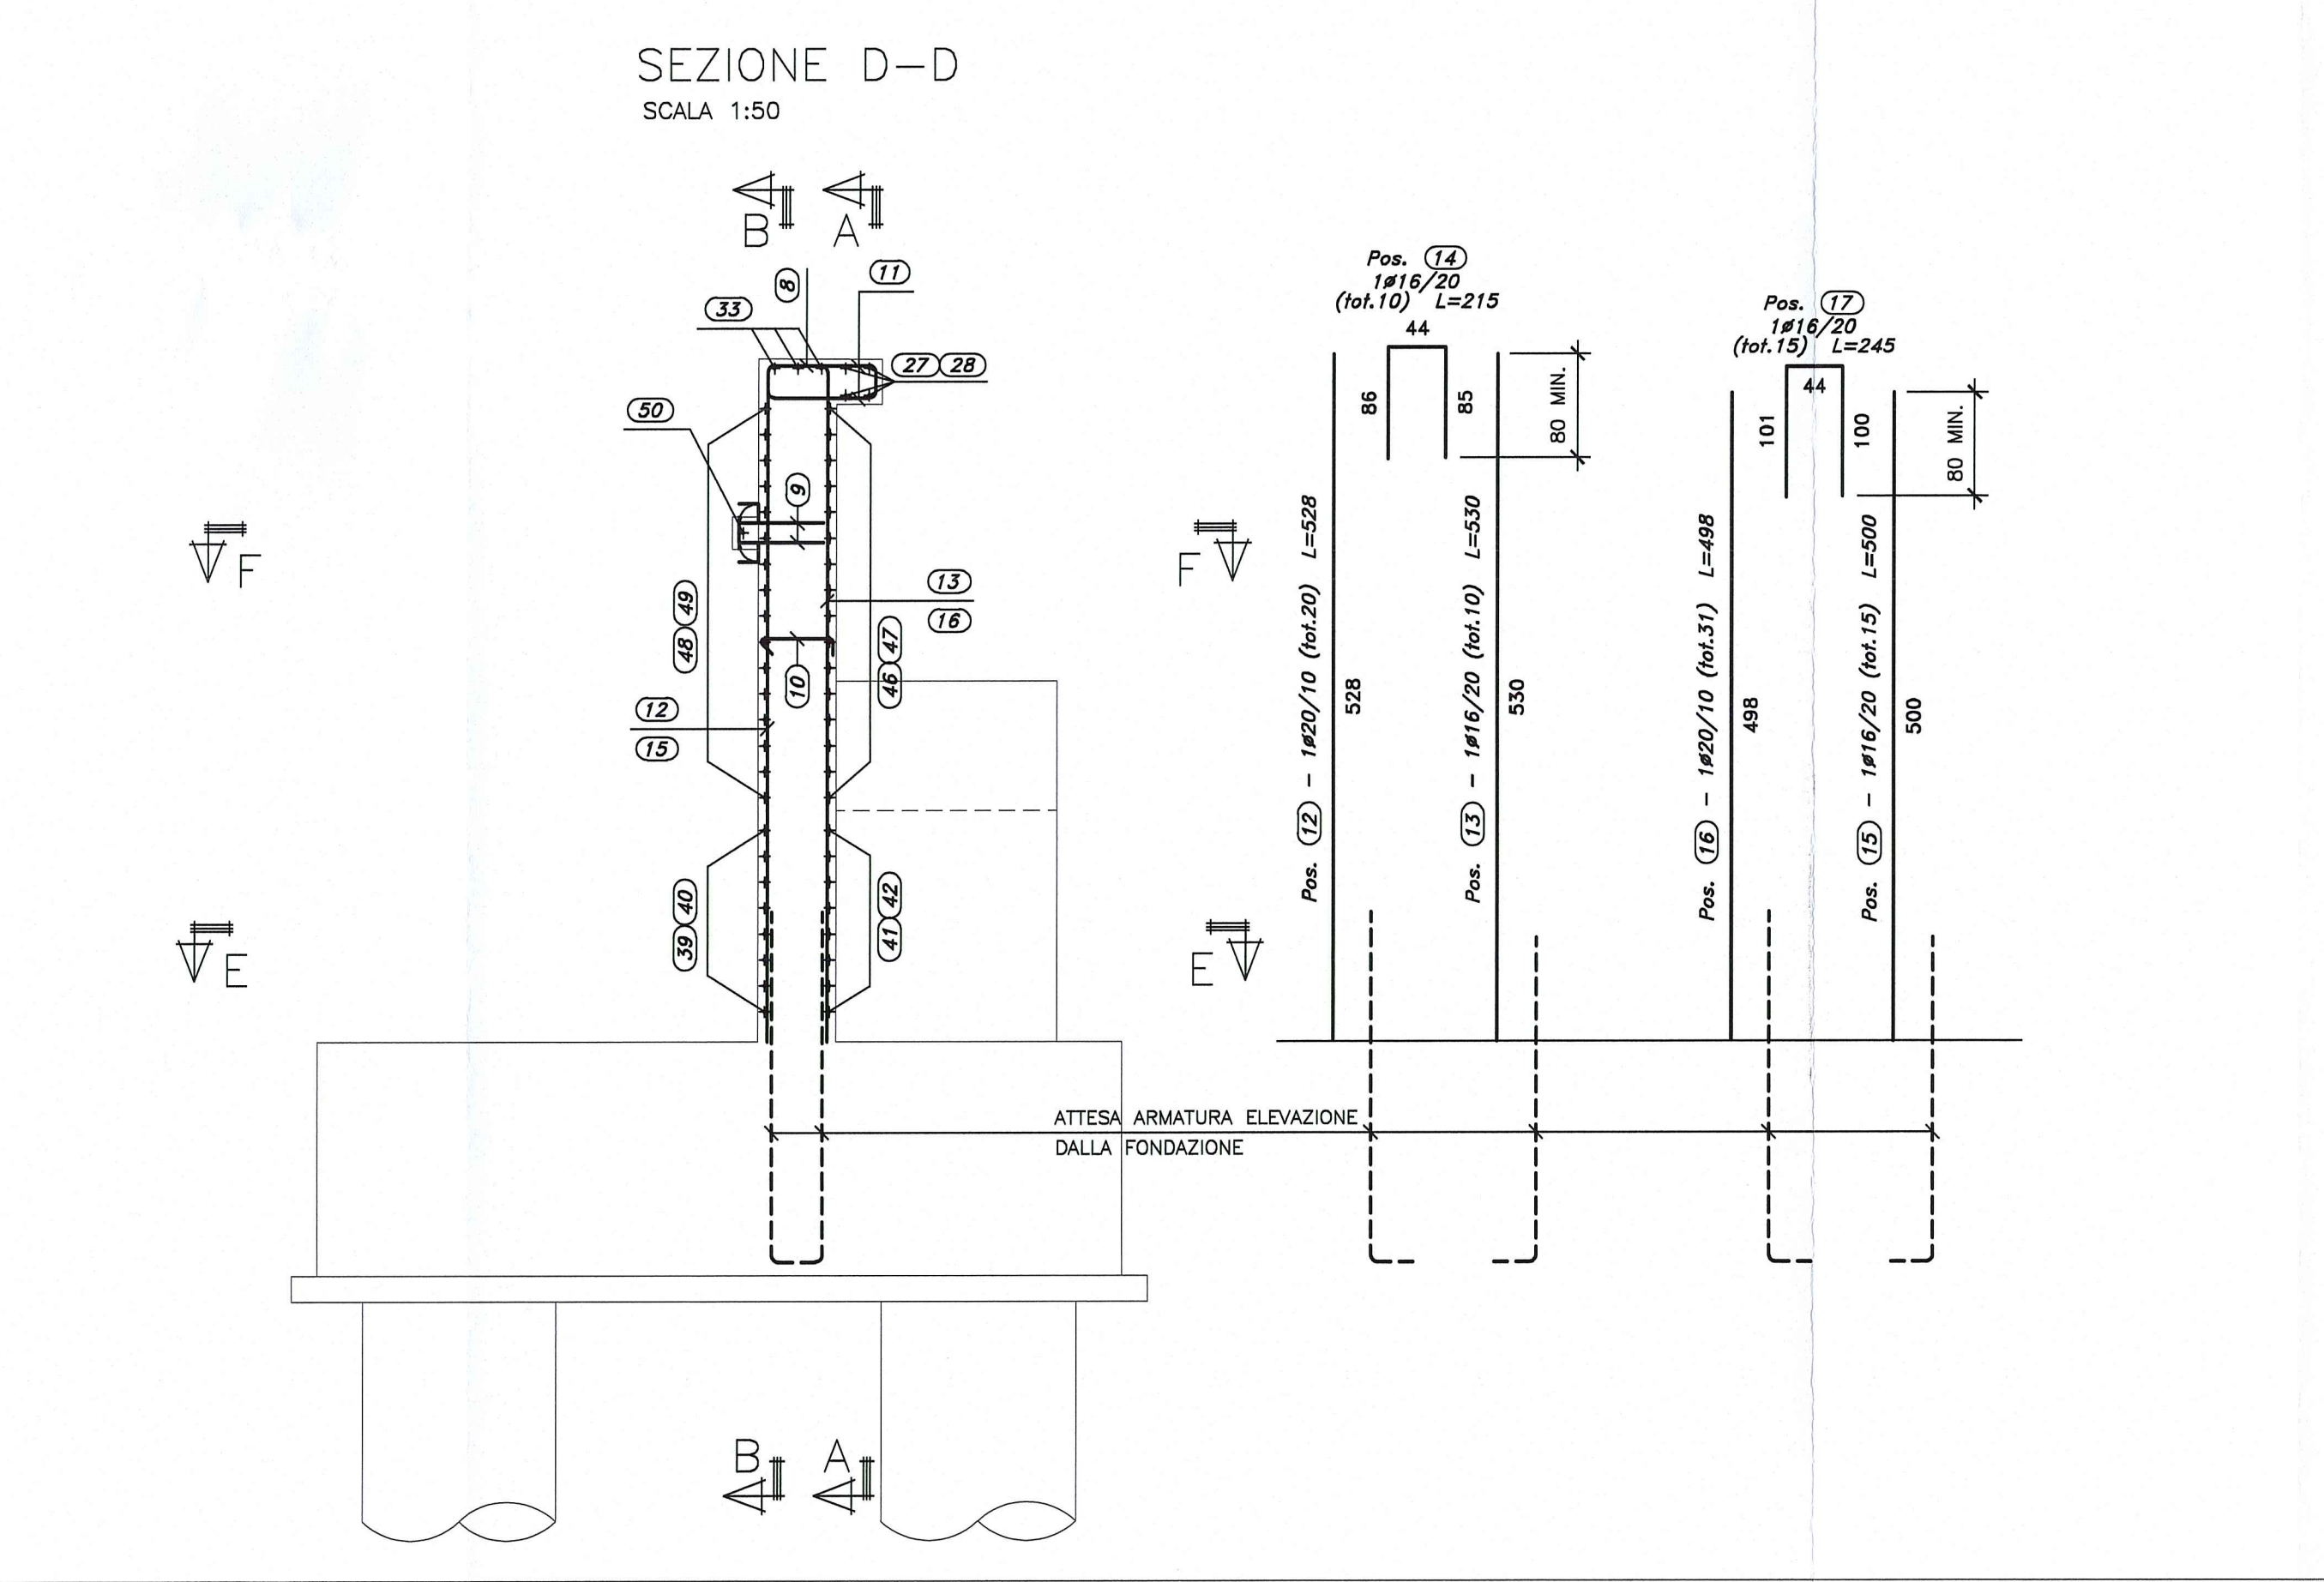
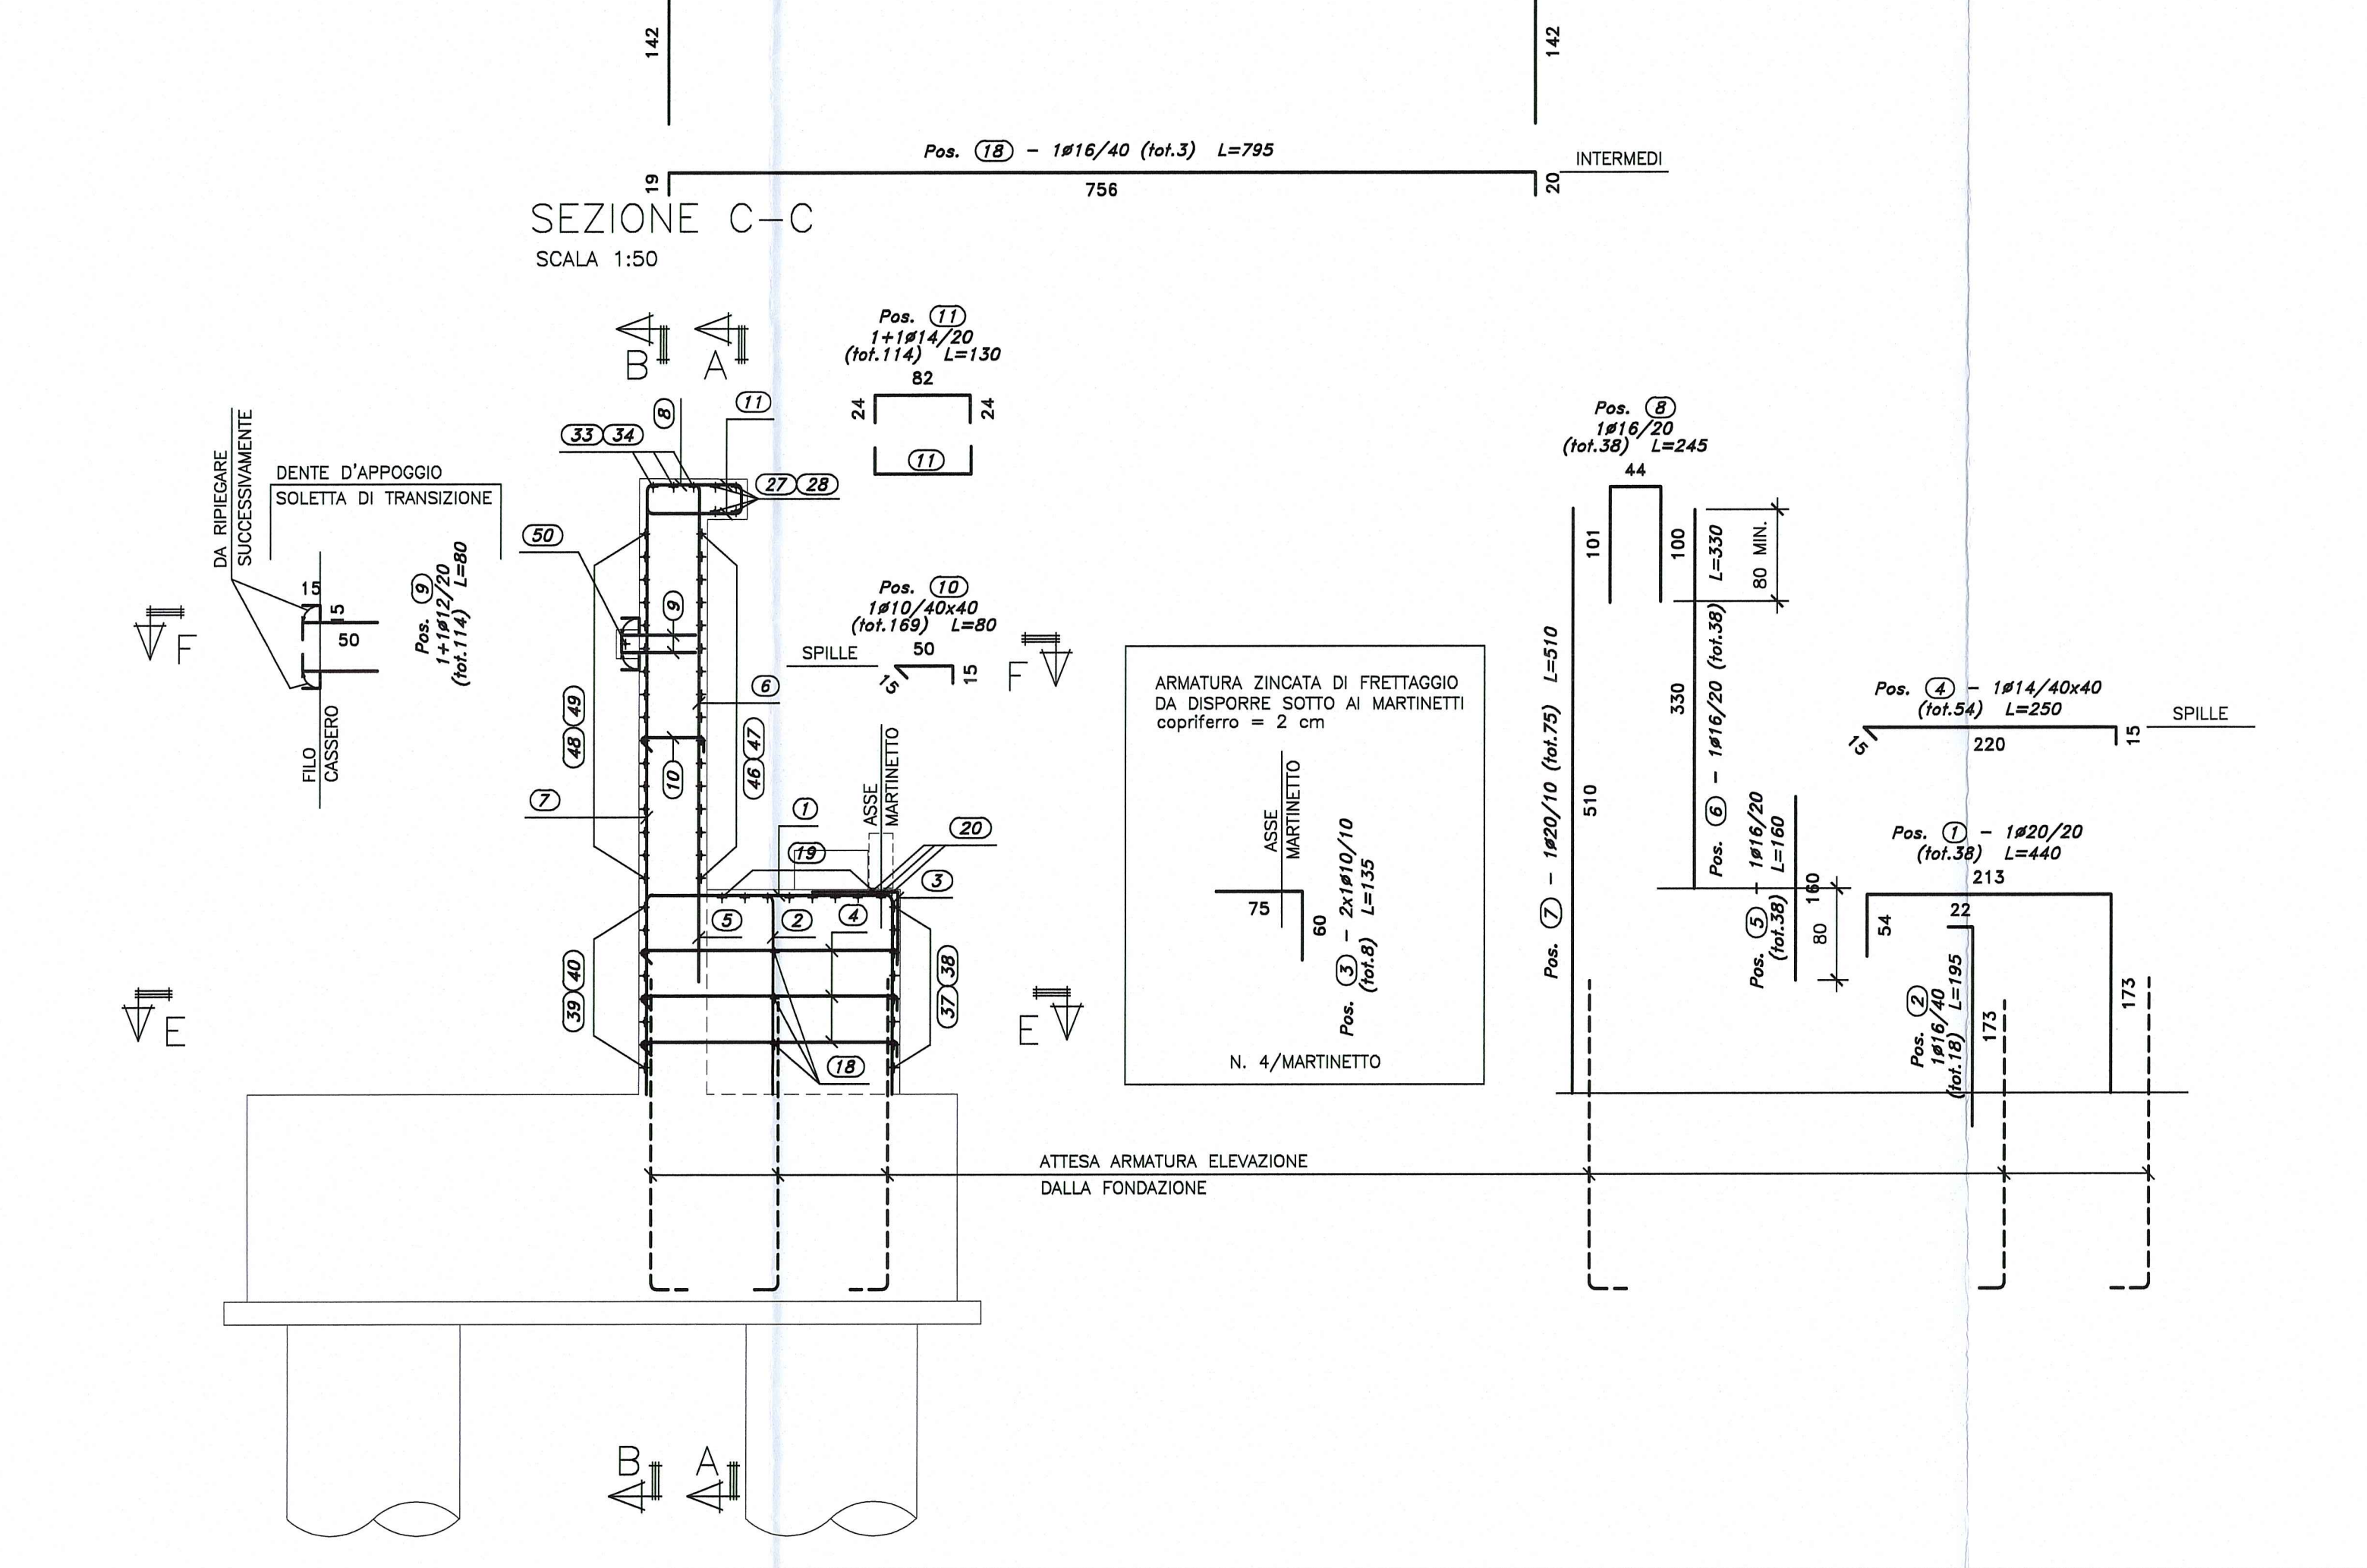
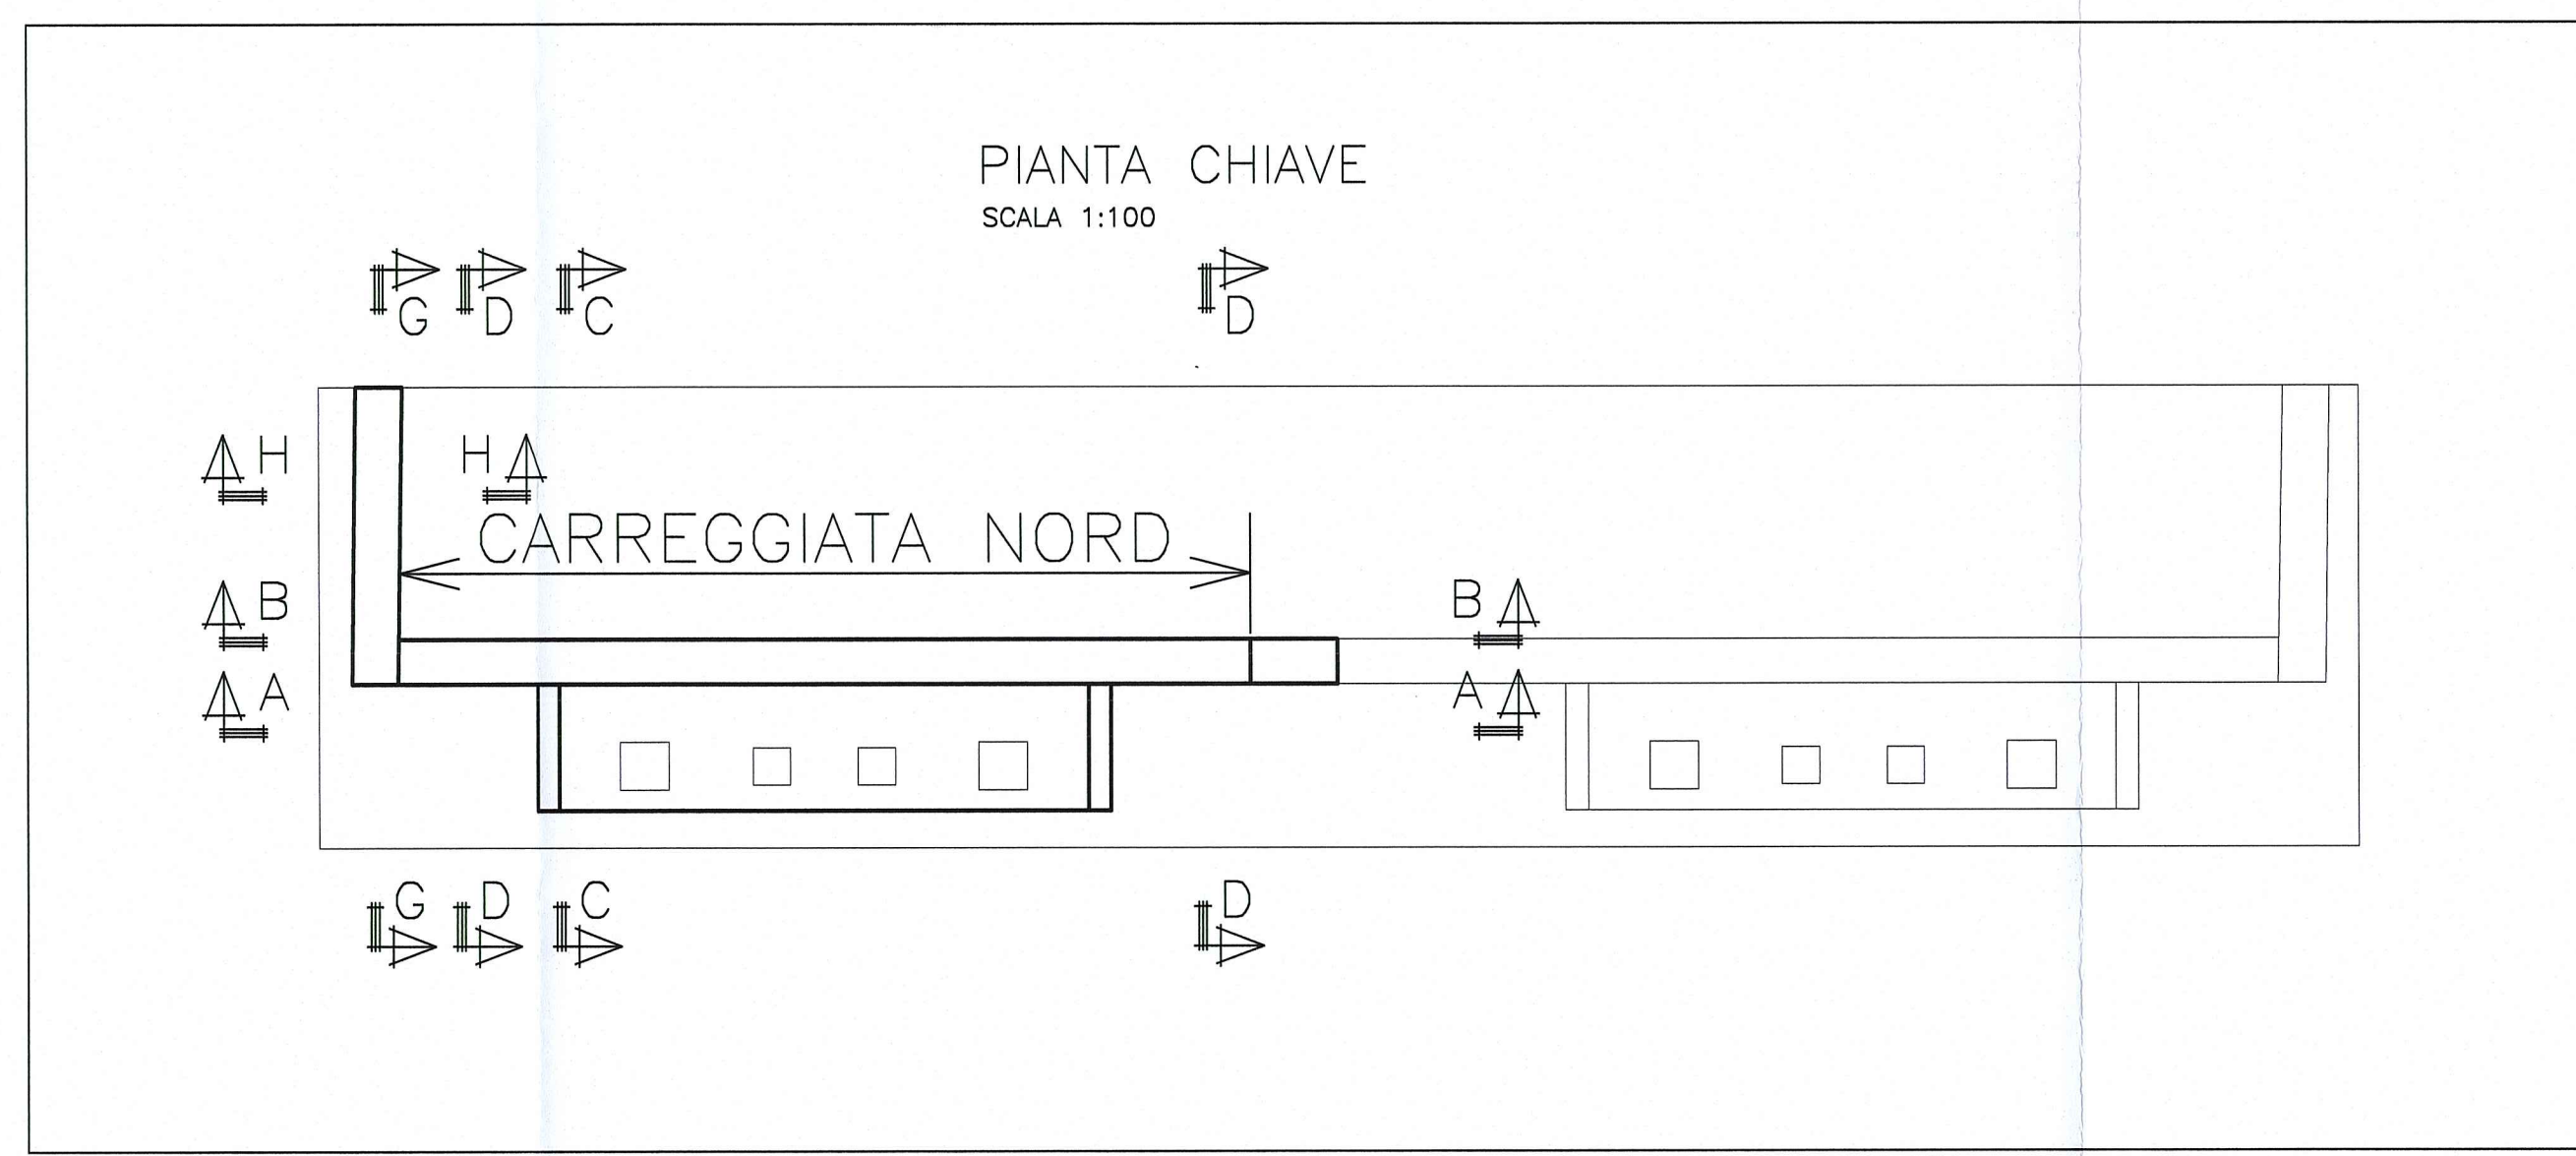
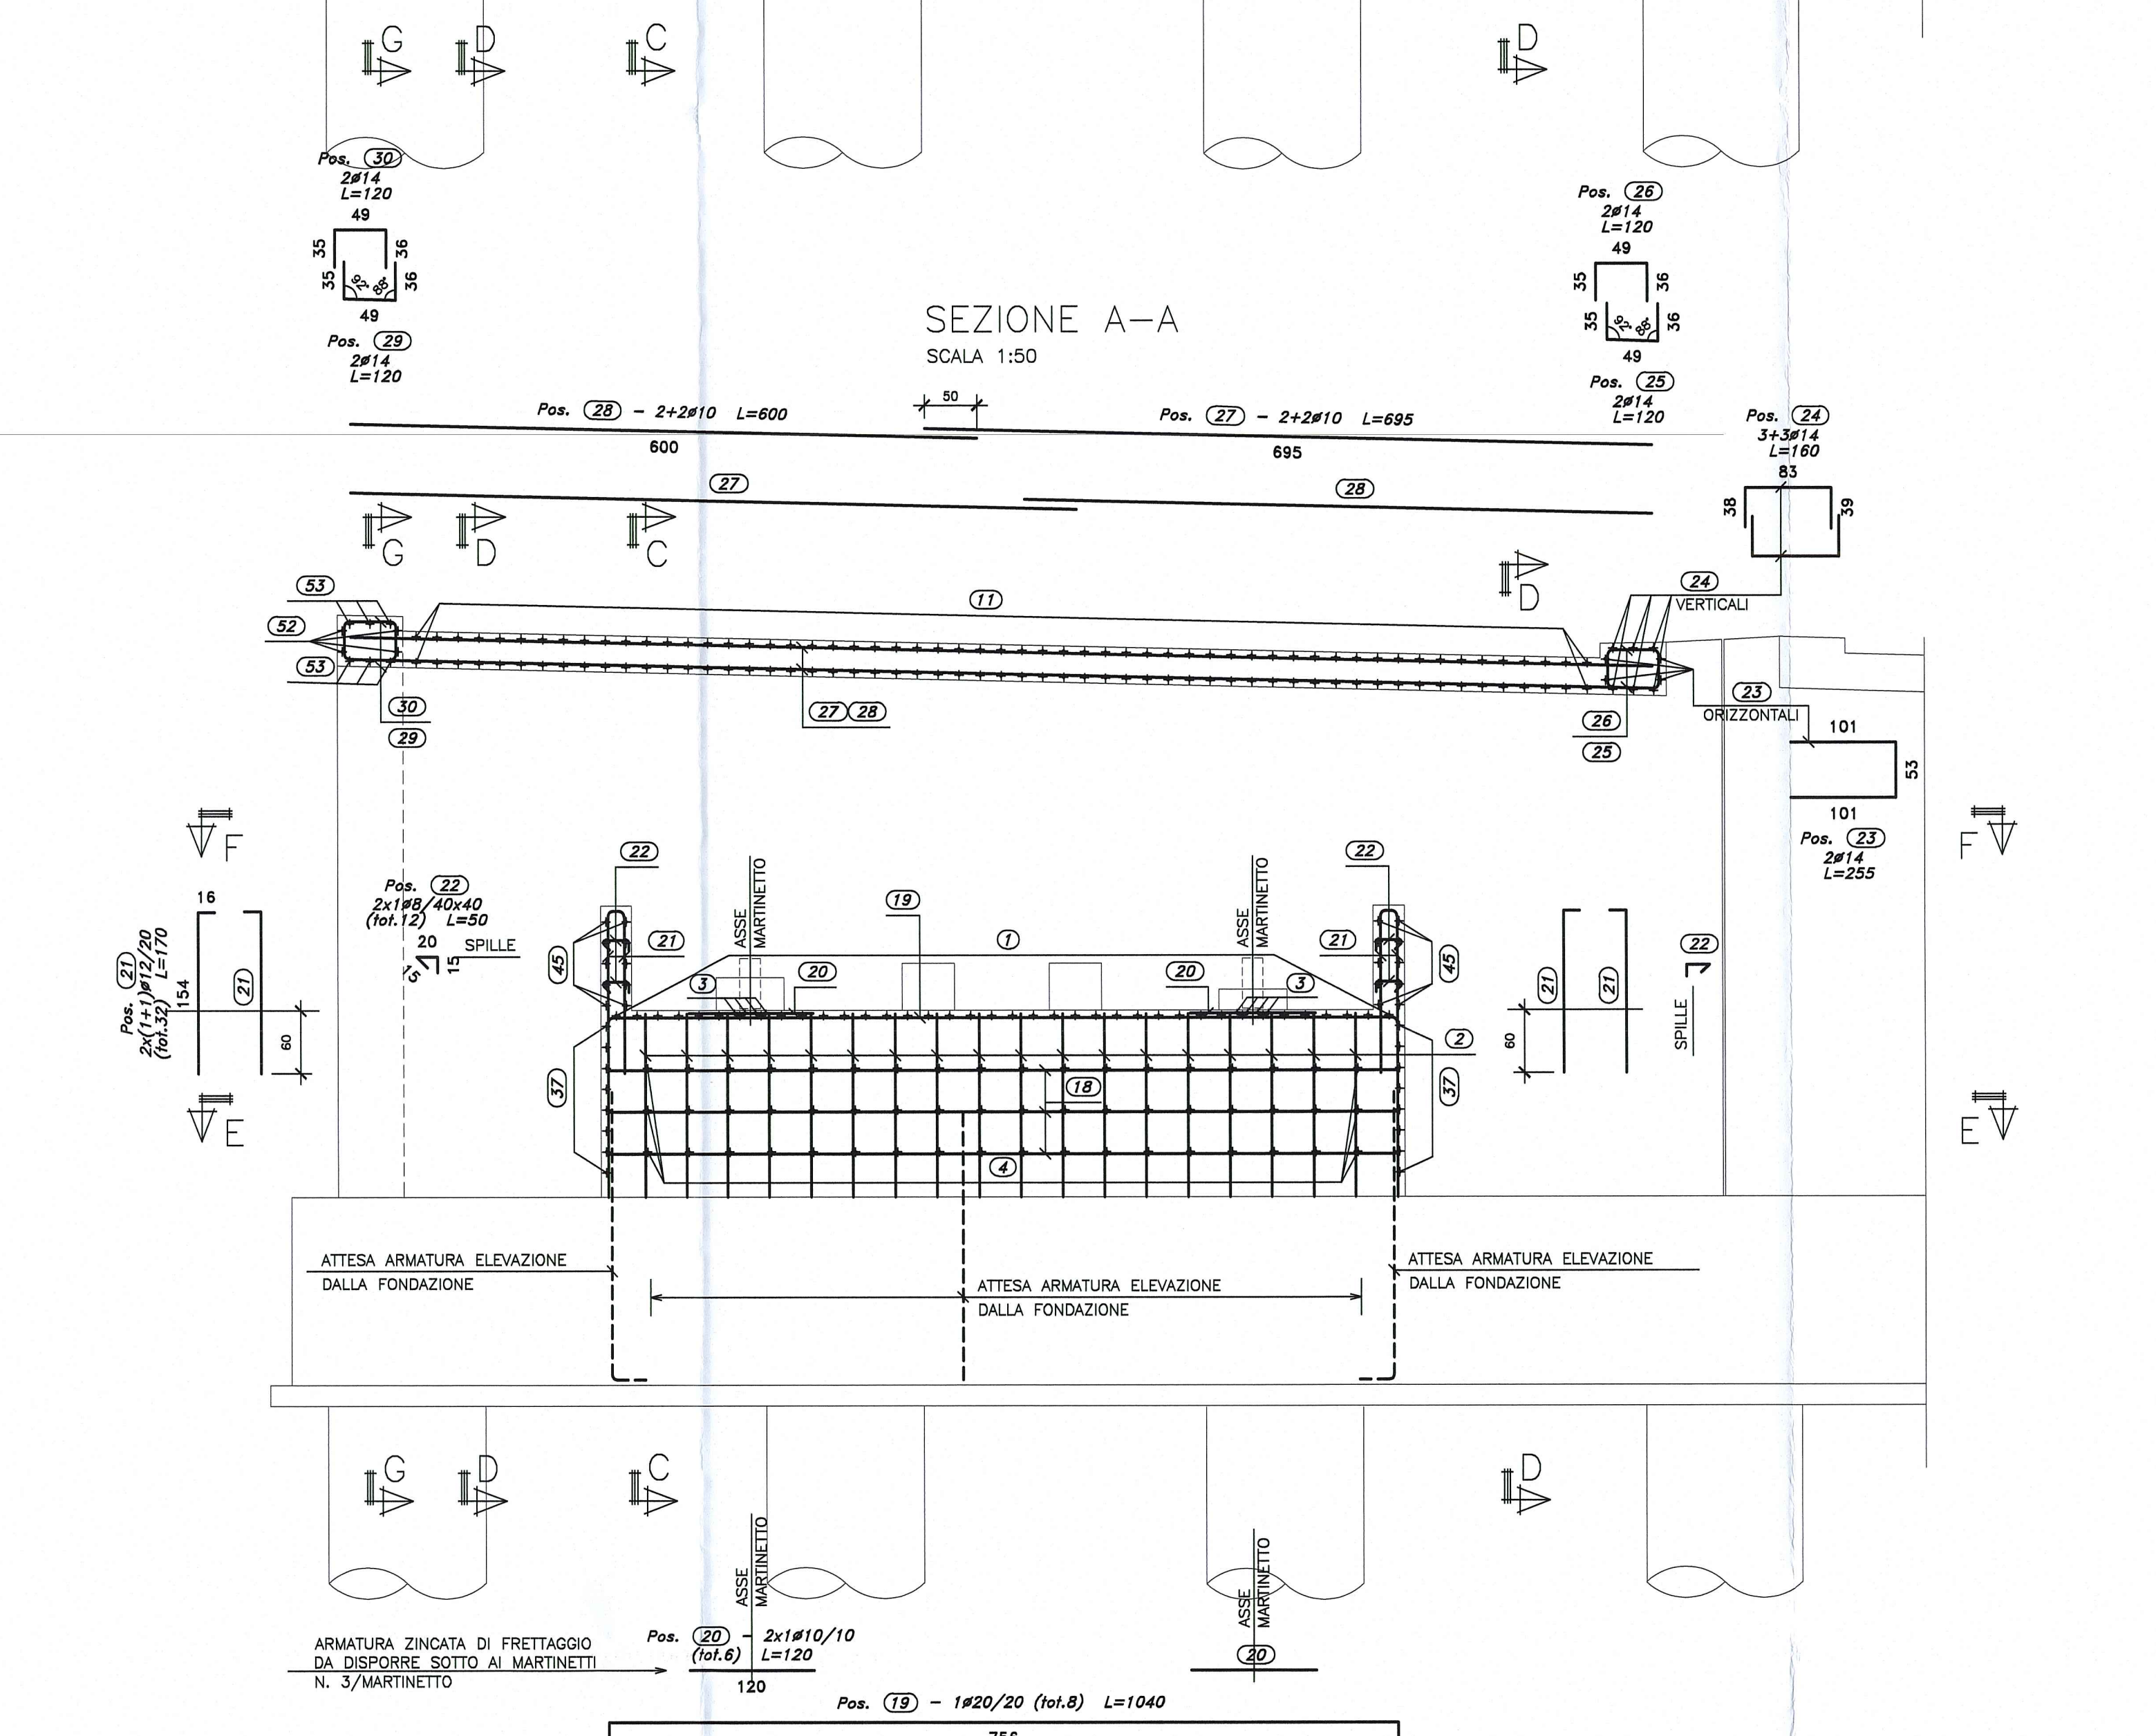
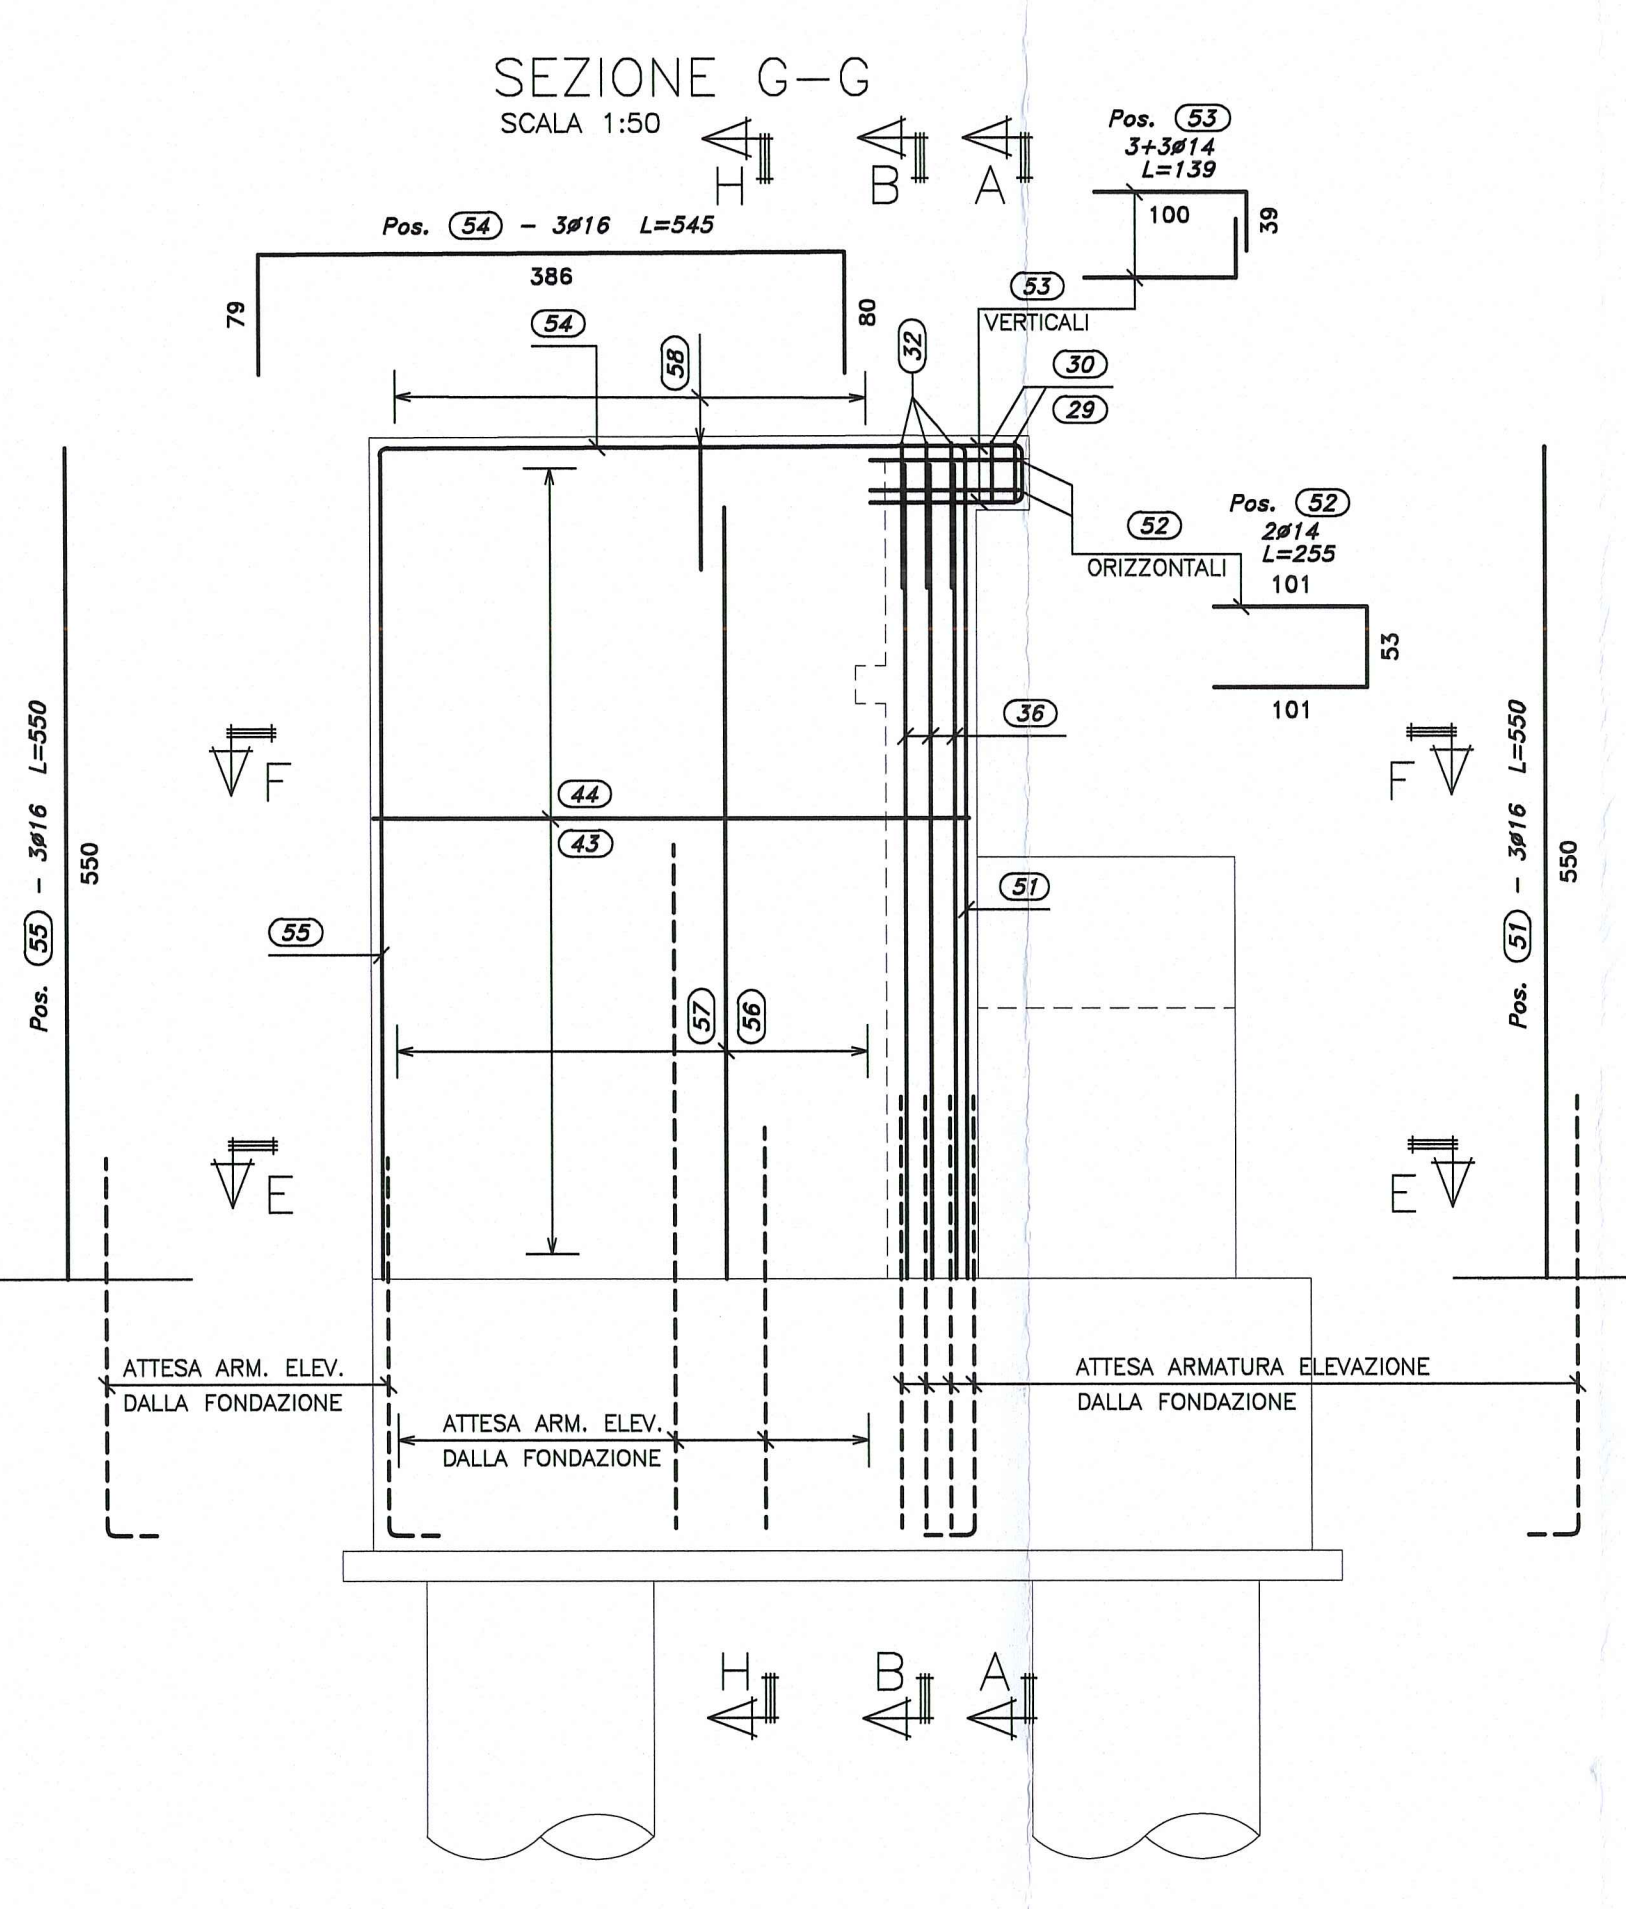
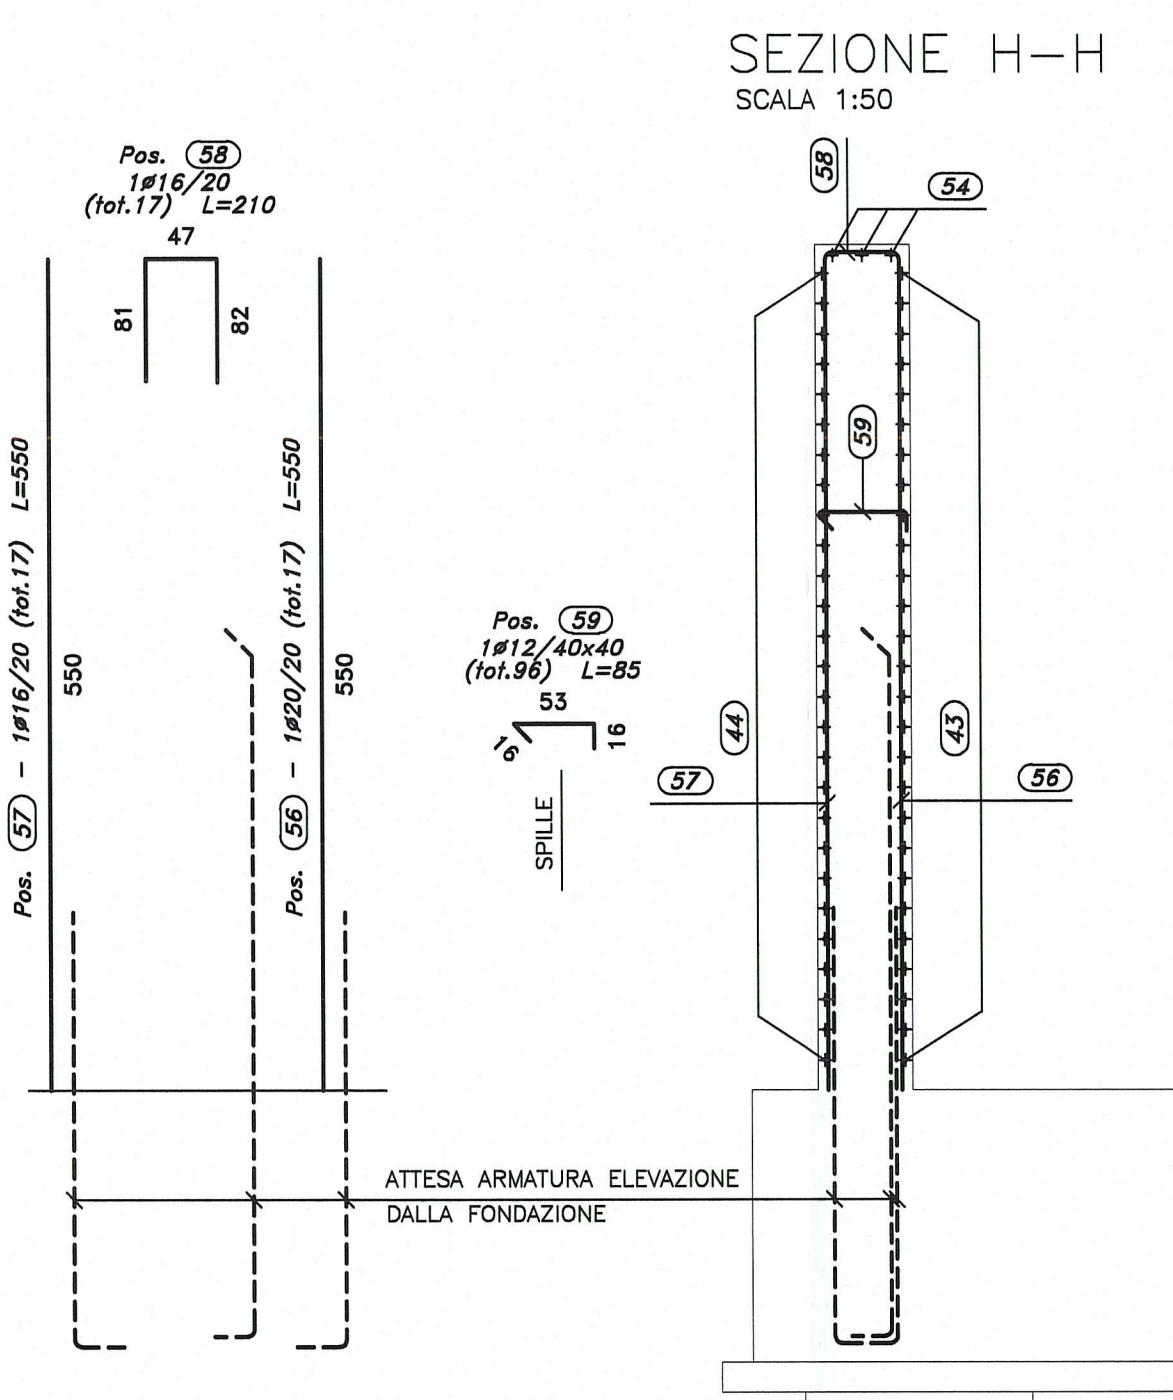


DESCRIZIONE	CODIFICA
CARATTERISTICHE DEI MATERIALI E SPECIFICHE TECNICHE	RAAA1EVAPCA01GSP001.dwg

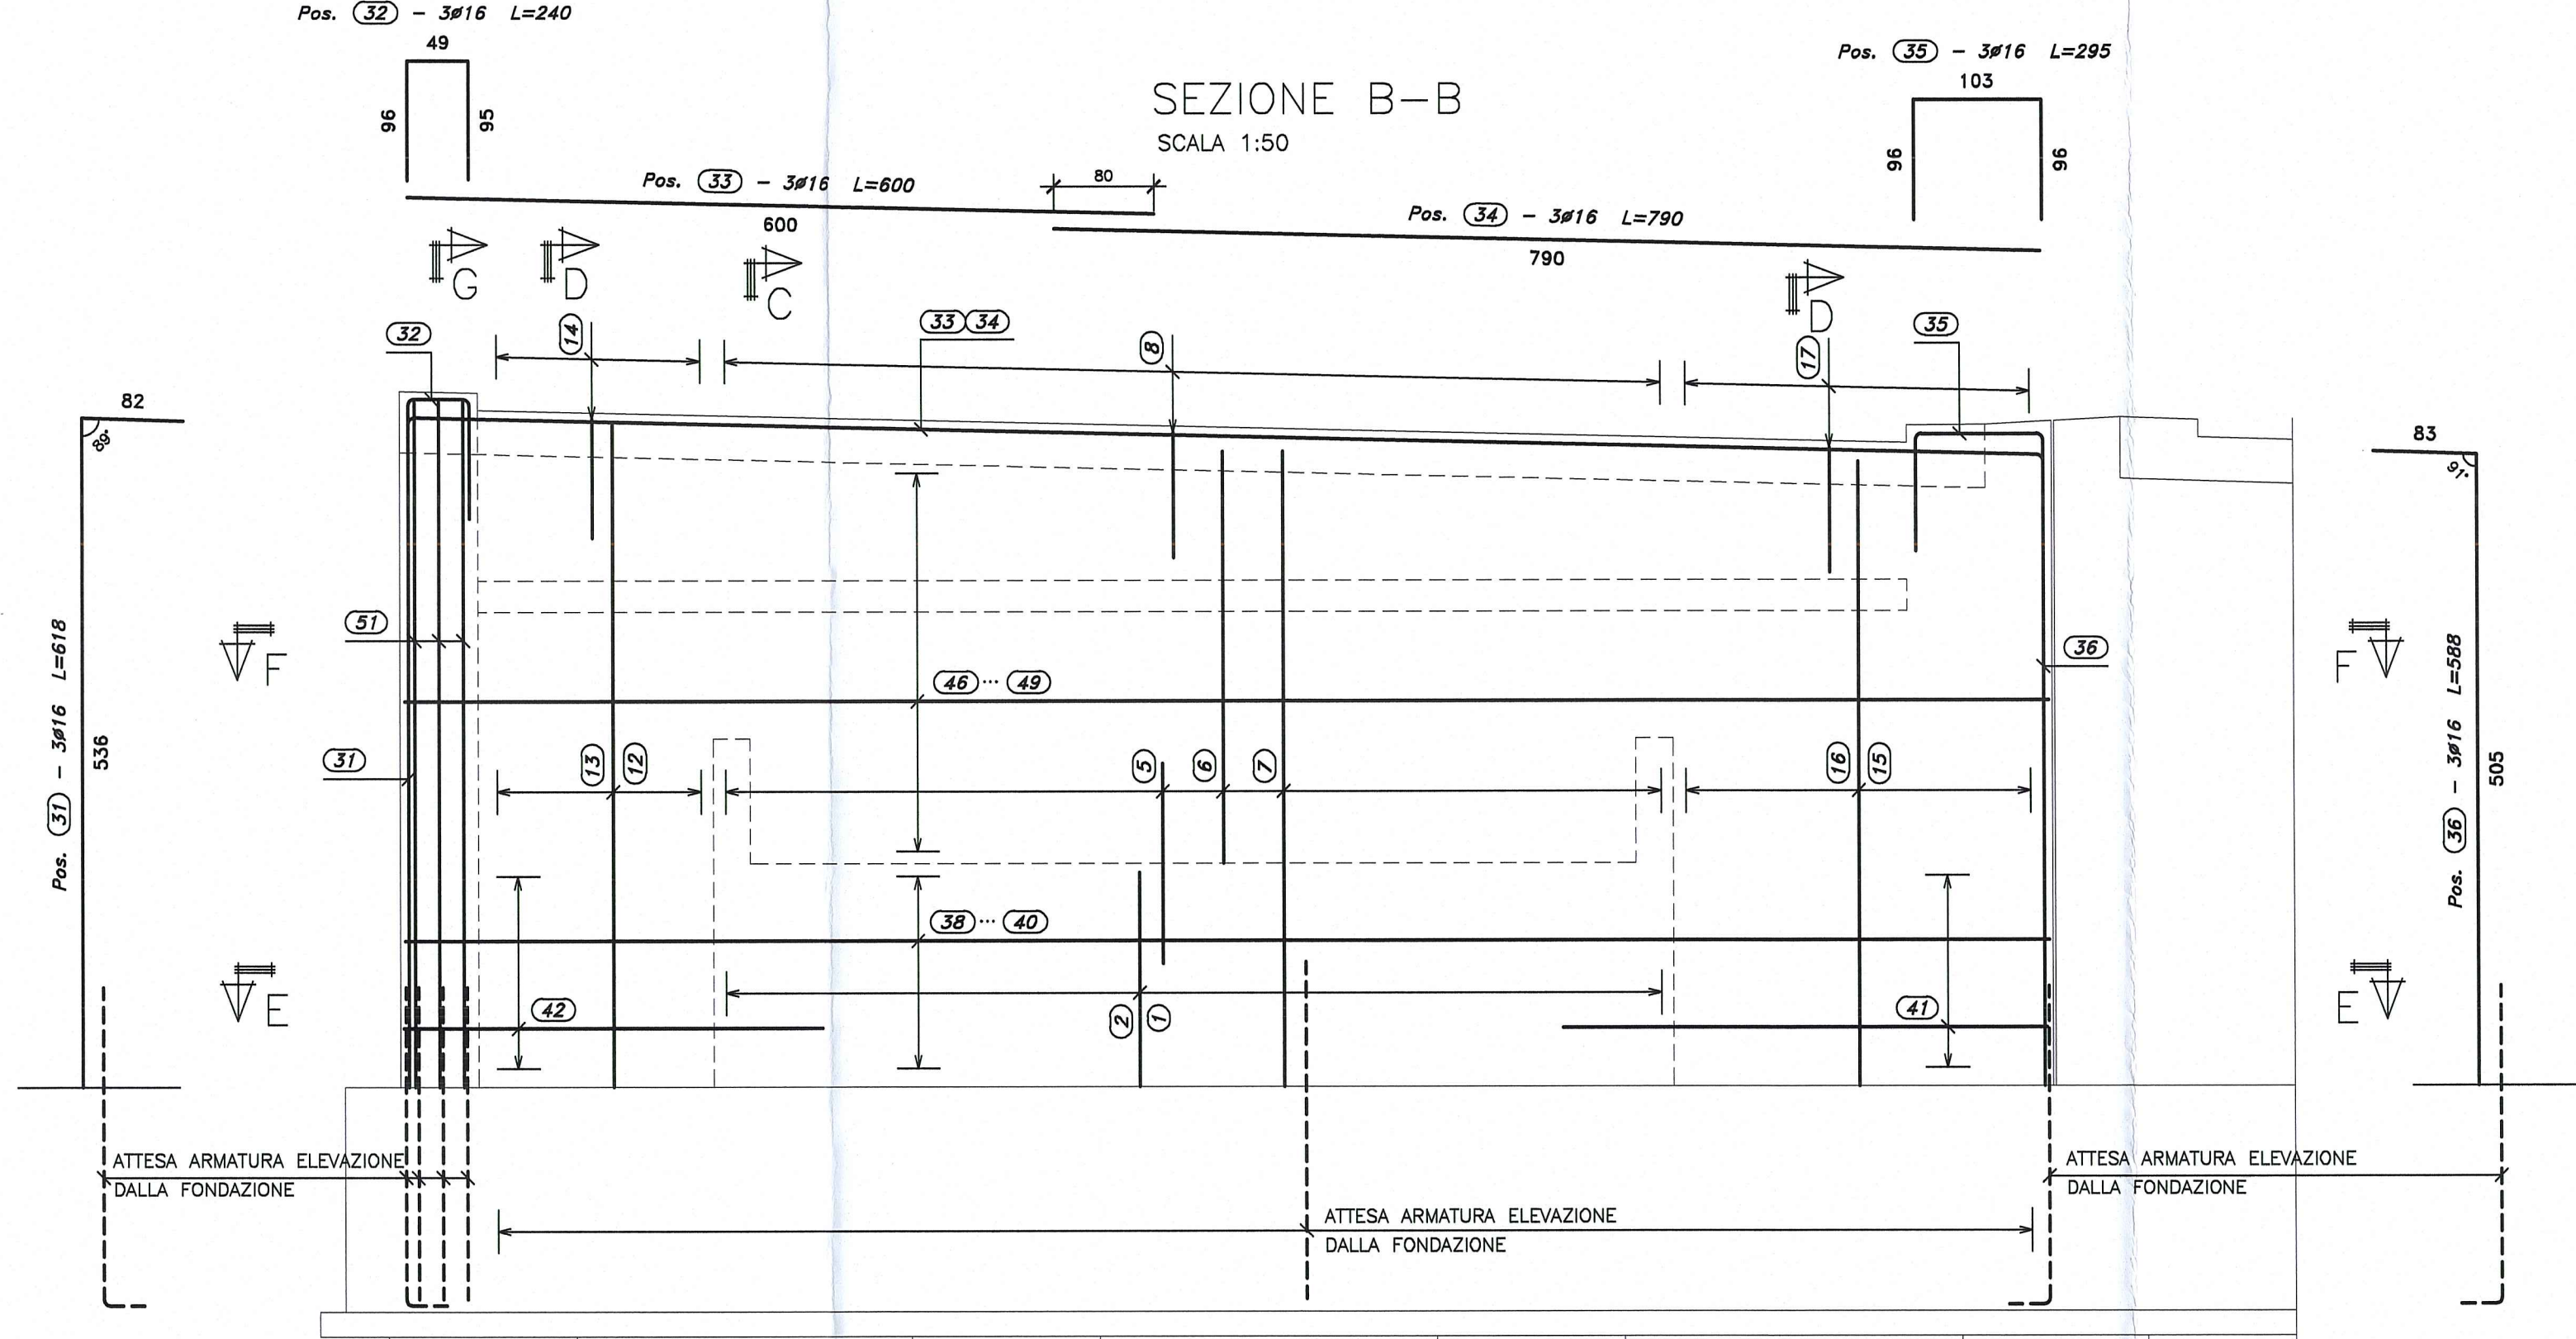

Autocomunale della CISA S.p.A.
Via Combaro 26/A - Frazione Ponte Taro - 43015 NOCETO (PR)

PIZZAROTTI
FONDATA NEL 1910

Autosstrada della CISA A15
RACCORDO AUTOSTRADALE A15/A22
CORRIDOIO PLURIMODALE TIRRENO-BRENNERO
RACCORDO AUTOSTRADALE FRA L'AUTOSTRADA DELLA CISA-FONTEVIVO (PR)
E L'AUTOSTRADA DEL BRENNERO-NOGAROLE ROCCA (VR). I LOTTO.

C.U.F. G61B04000060008 C.I.G. 307068161E

PROGETTO ESECUTIVO

AUTOCOMUNALE DELLA CISA S.p.A.
Il Direttore TIRERE: [Signature] Il Responsabile dell'Accantonamento: [Signature] Il Progettista: [Signature]

IMPRESA PIZZAROTTI & C.
Il Direttore Tecnico: Dat. Ing. Luca Bonilanni. Il Geologo: NA

PROGETTAZIONE DI:
A.T.I. **PIZZAROTTI** TORIANA N. 1118
A.T.I. **Idroses** **ROCKSOIL** **VIA**
Il Progettista:
Ing. Giovanni Maria Cepparotti
Ordine degli Ingegneri della Provincia di Viterbo n. 303
Progettista: **PIZZAROTTI & C.**
Impresa Pizzarotti & C. S.p.A. - 01100 Viterbo
Ing. Pietro Mazzoni
Ordine degli Ingegneri della Provincia di Parma n. 822

Conoscenza specialistica e cura di:
NA

Titolo Elaborato: **Asse principale Cavalcavia**
Cavalcavia svincolo A1 SU A1 (rami C ed E)
Elevazioni - Spalla A - Rampa C - Armatura - Tav.2/2

Data Emisione Progetto: 18/03/2014
Scala: 1:50

Identif. Elaborato:	DATA	DESCRIZIONE	REVISIONE
RAAA	18/03/2014	EMISSIONE PROGETTO ESECUTIVO	01
		DESCRIZIONE REVISIONE	

Autocomunale della CISA S.p.A. - Pizzarotti & C. S.p.A. - Idroses - Rocksoil - Via