
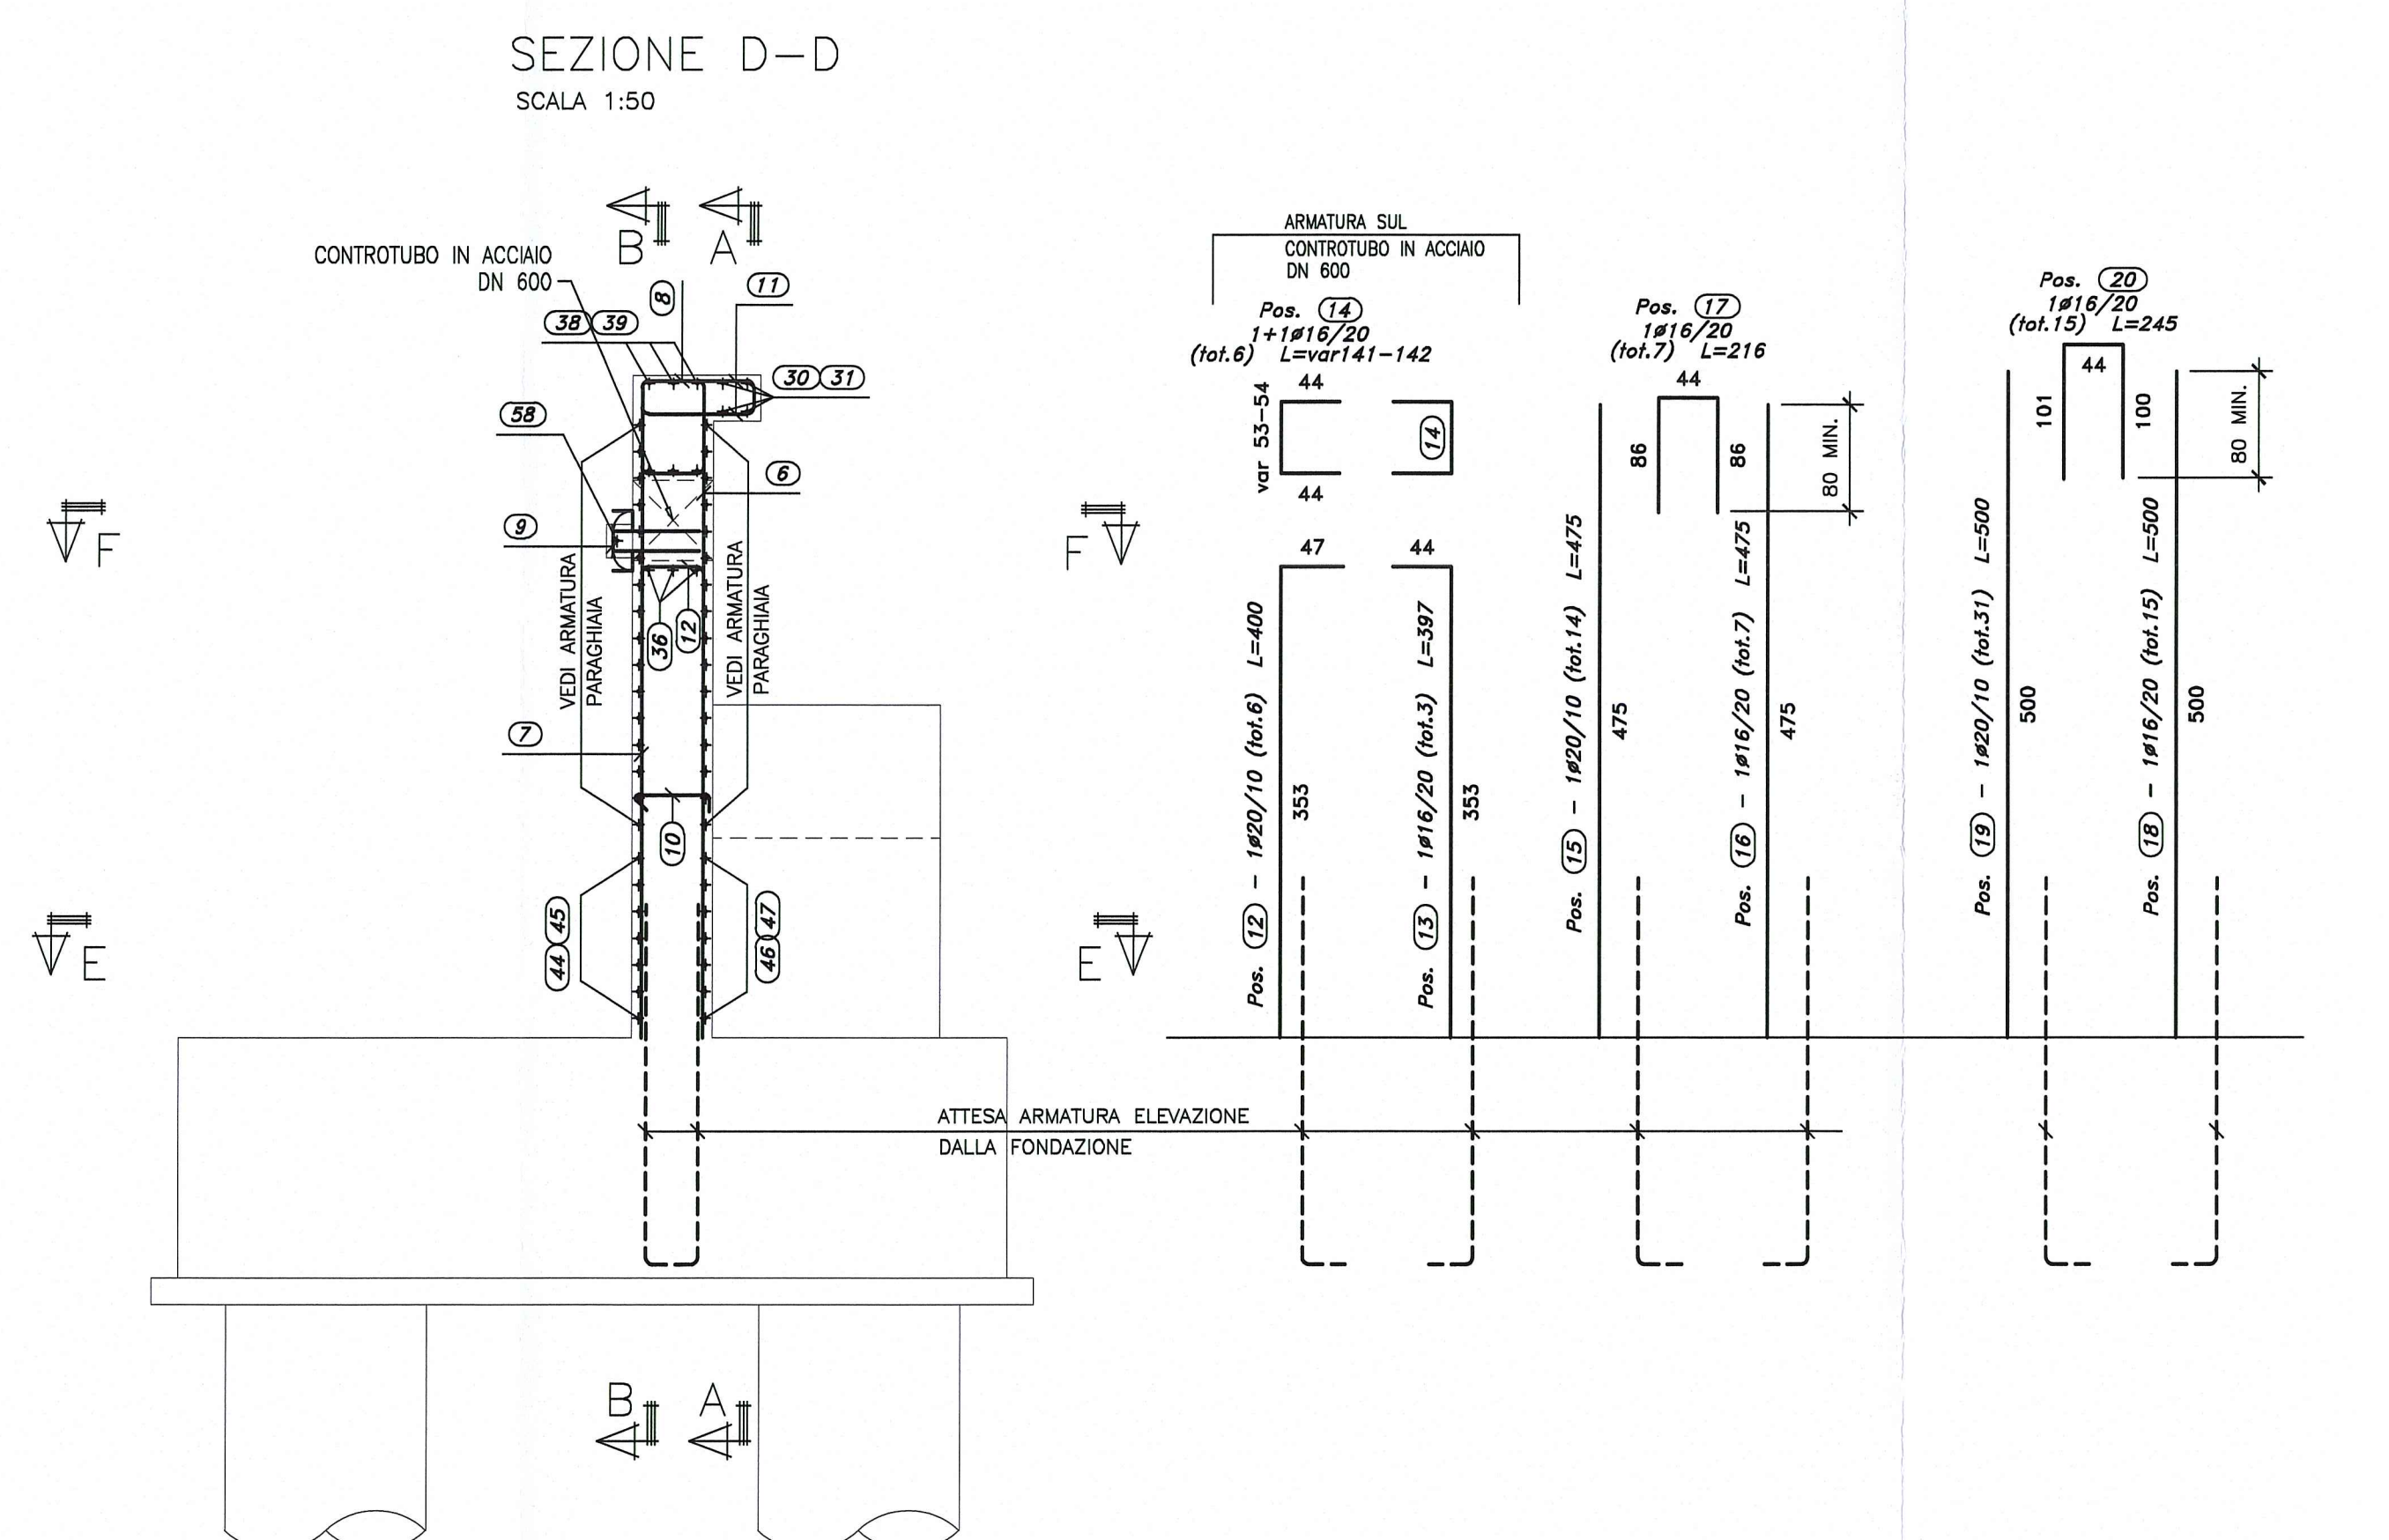
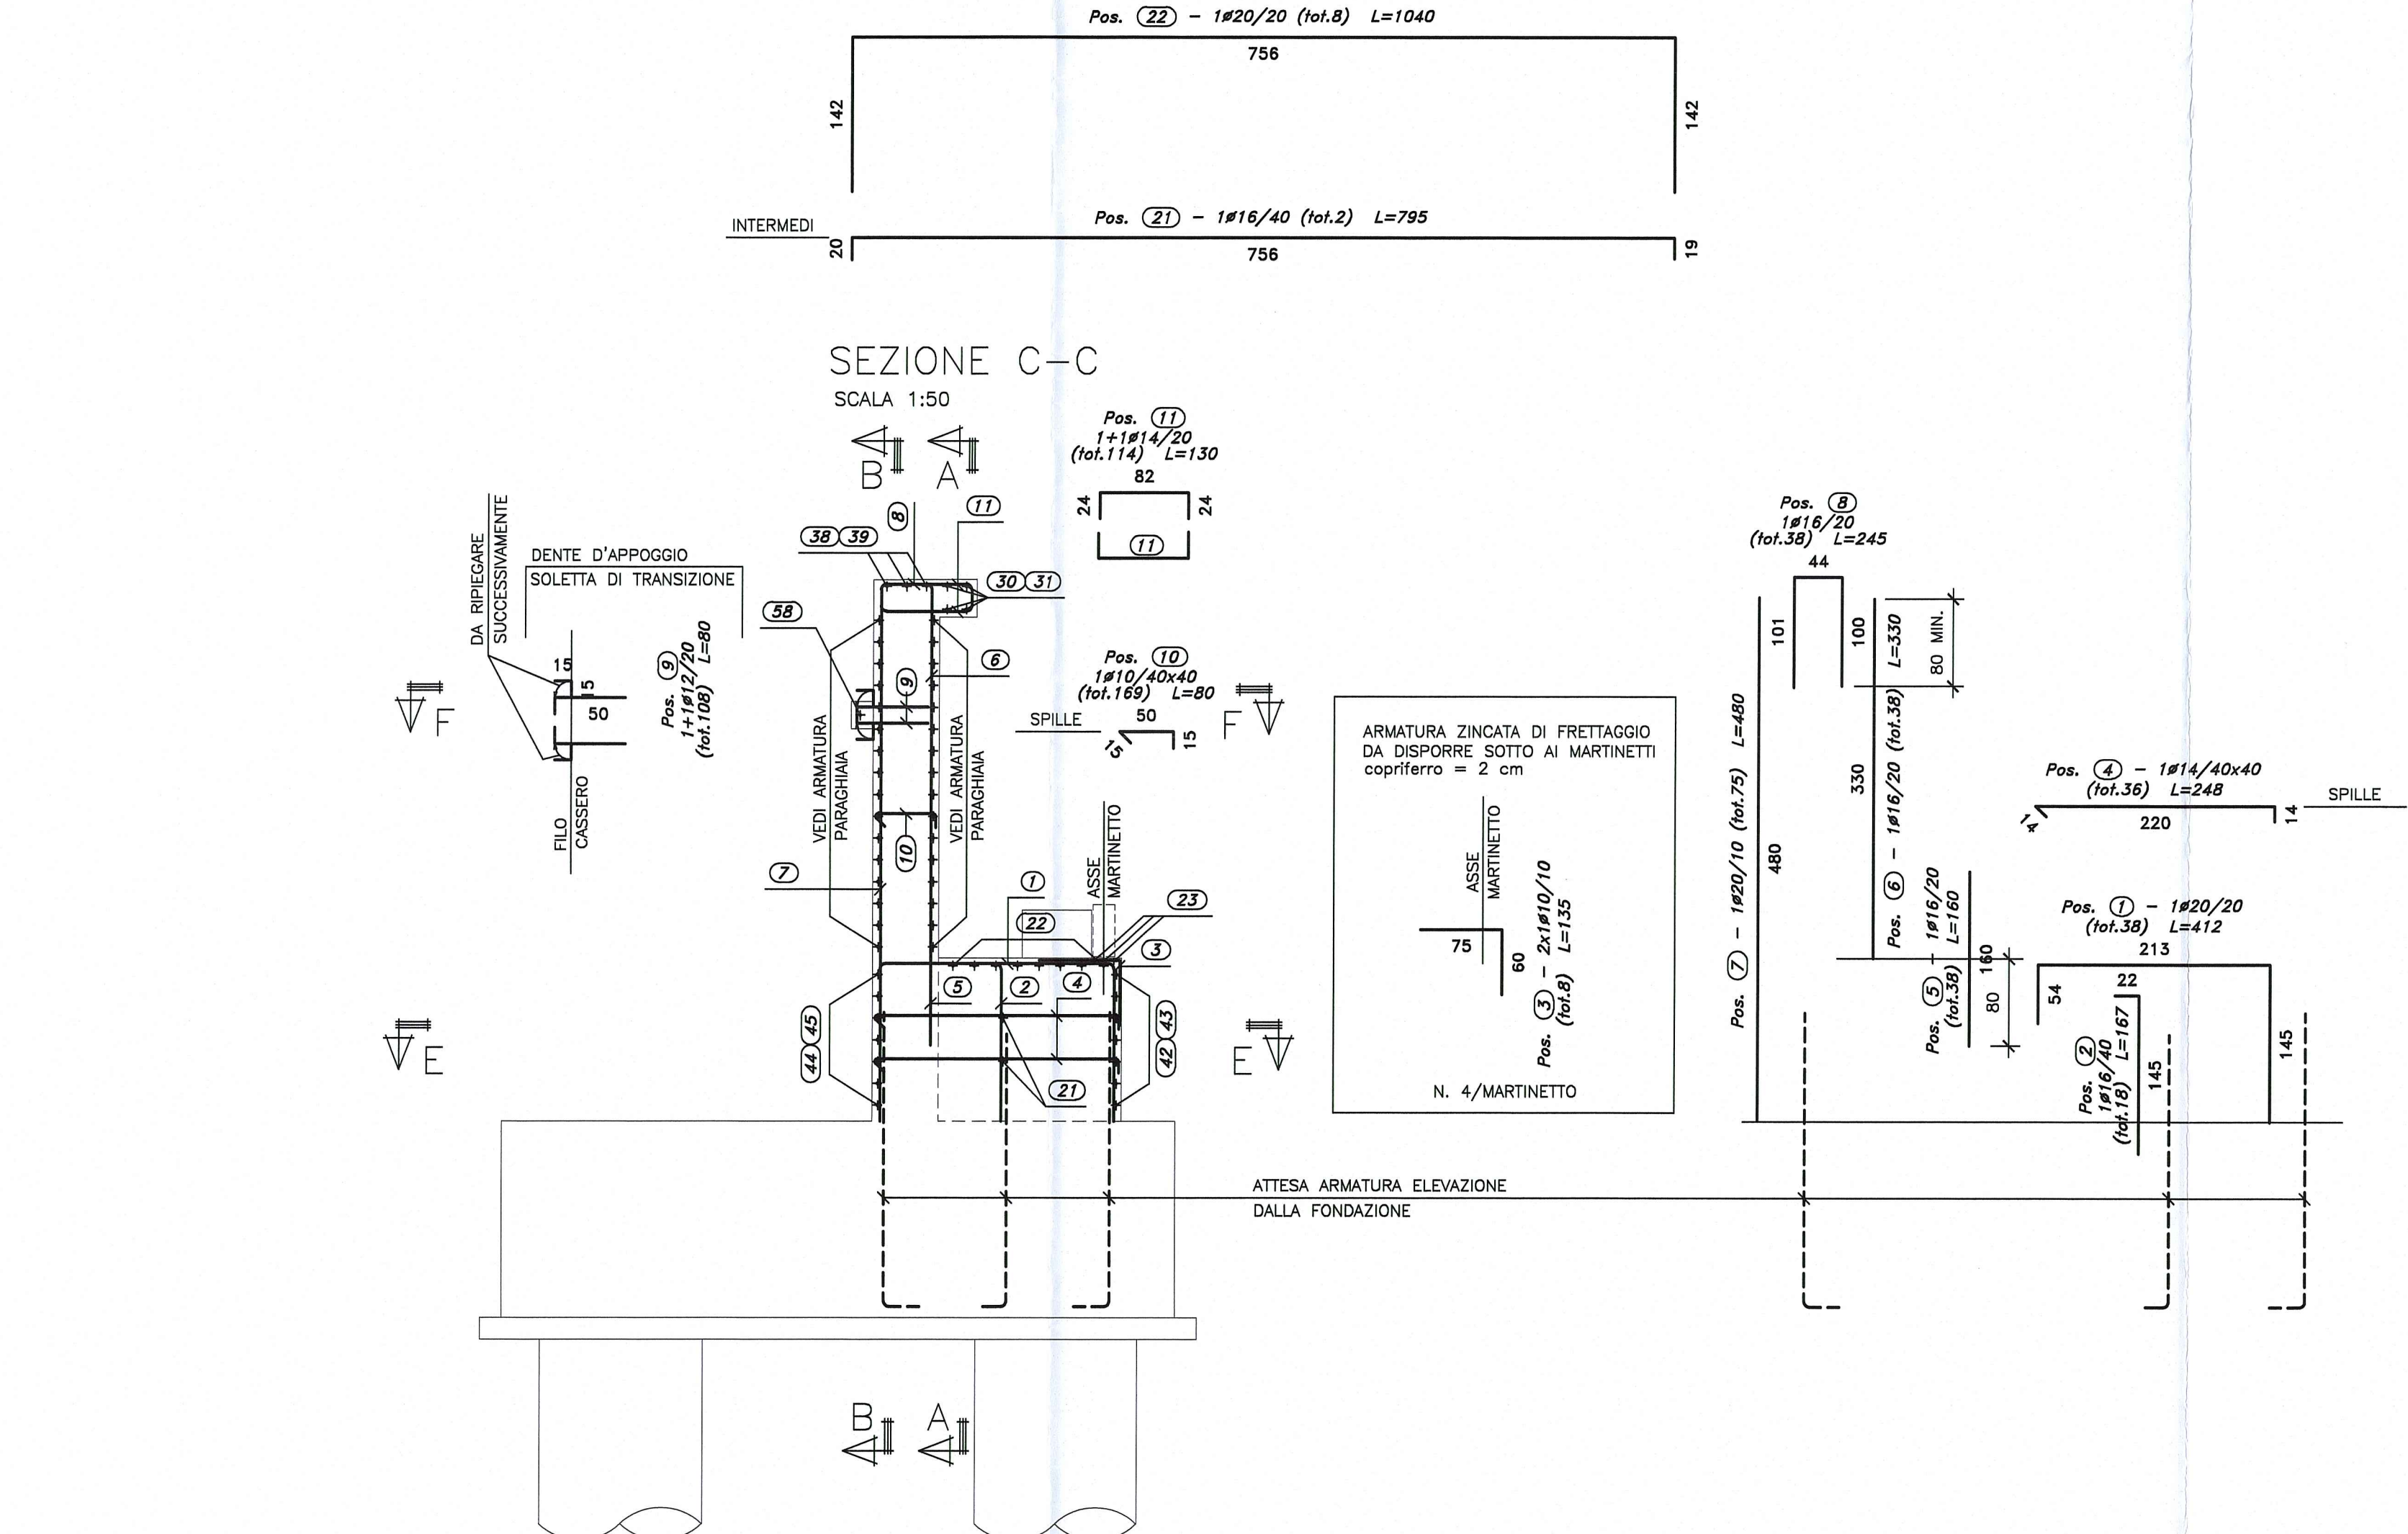
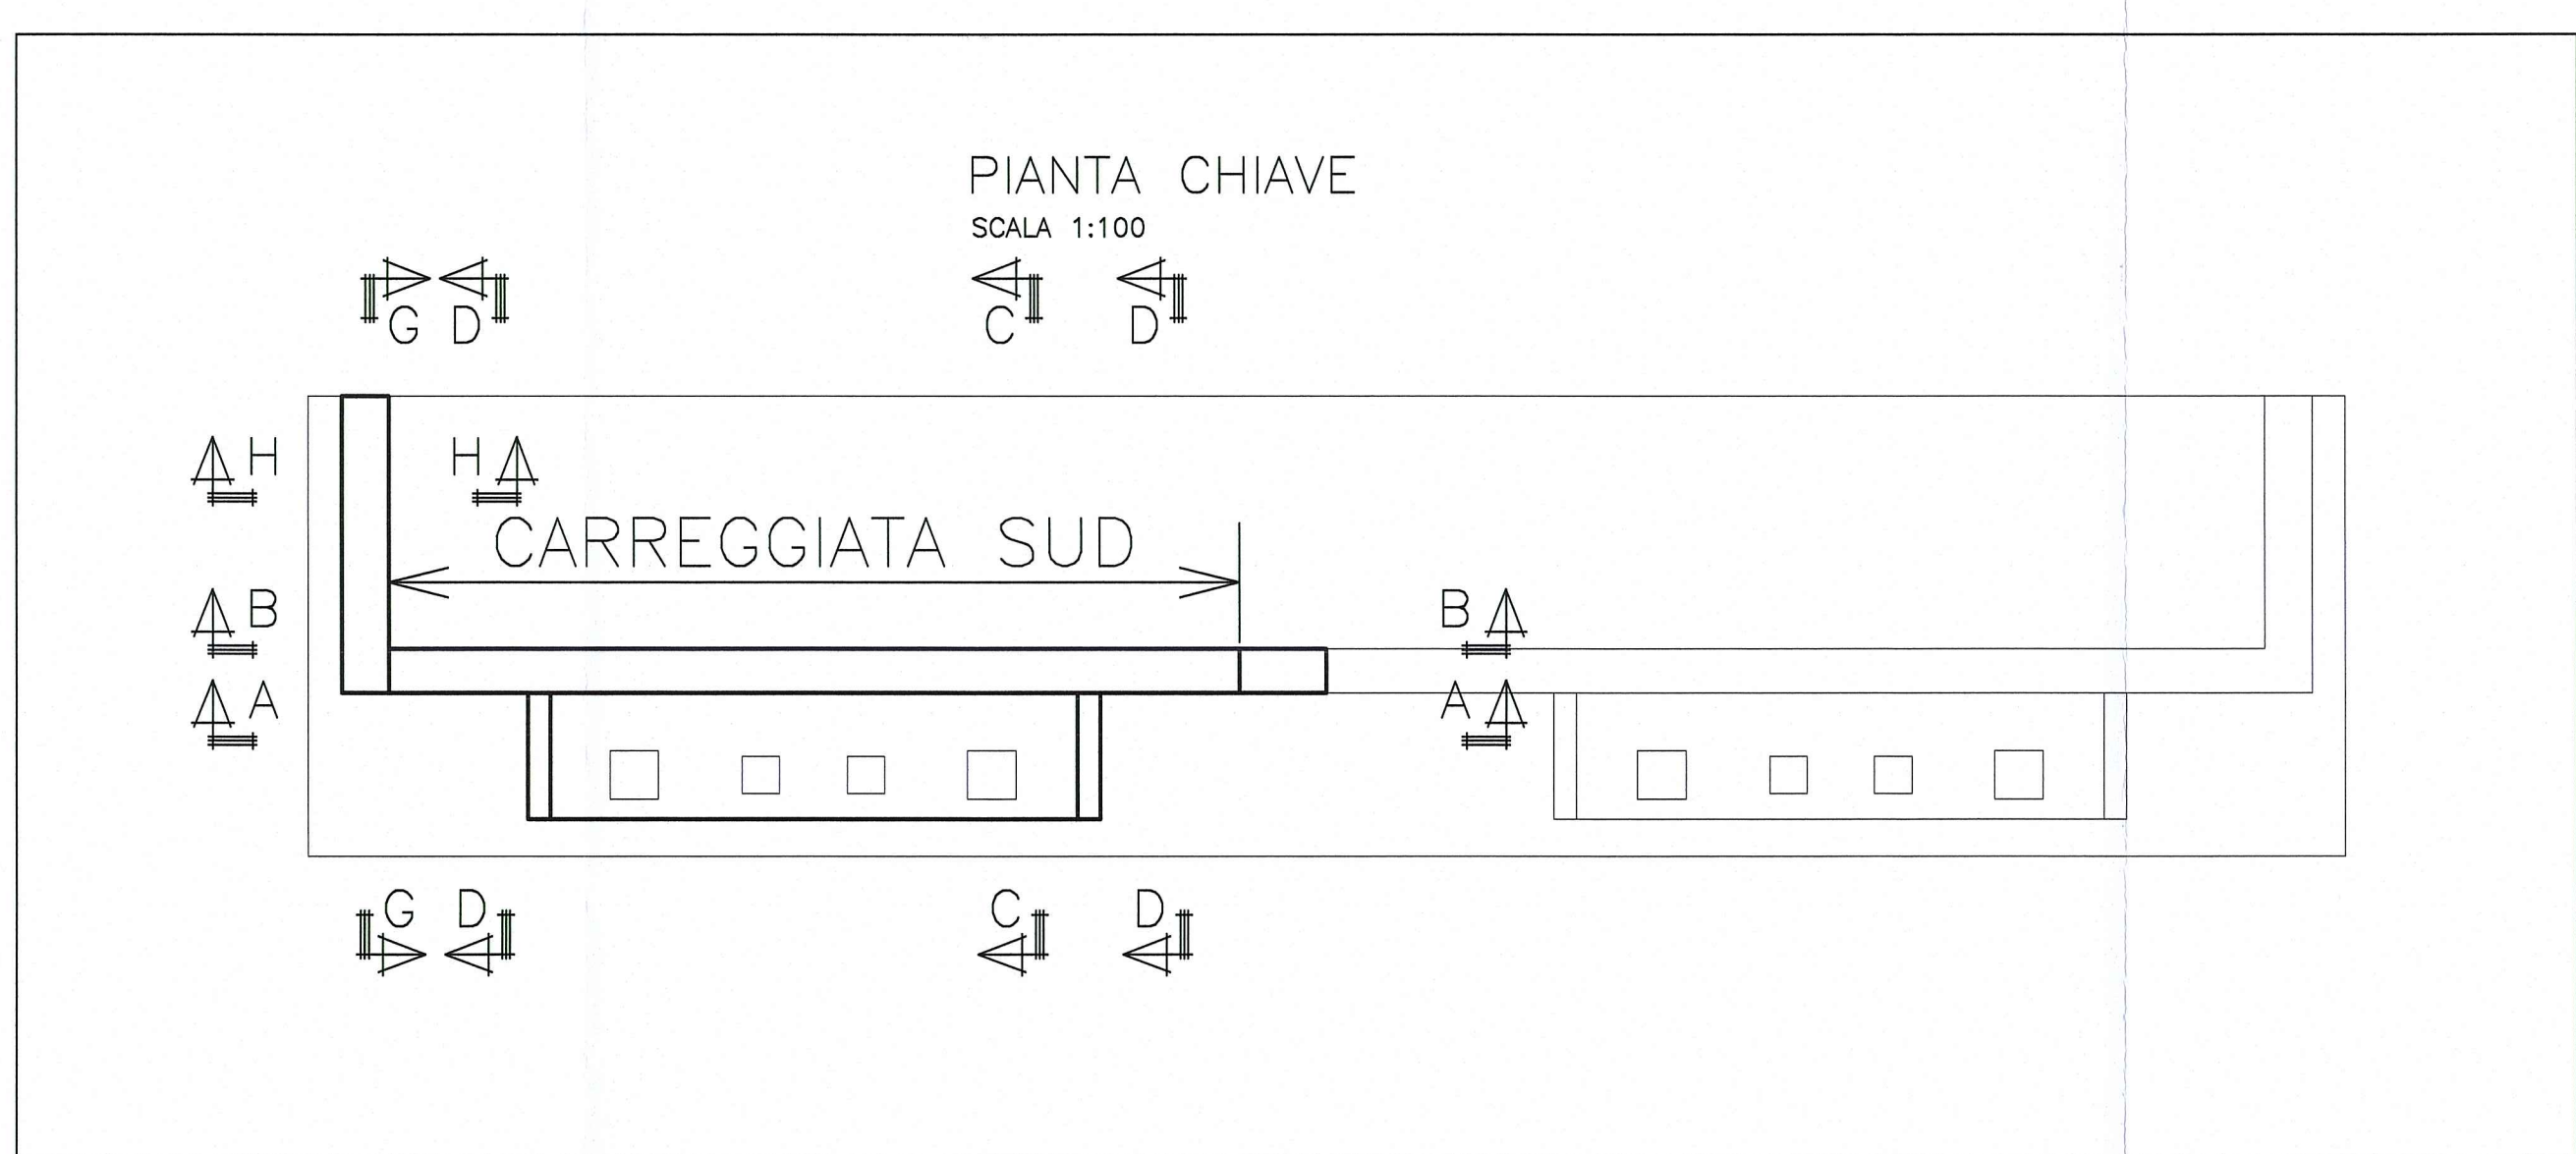
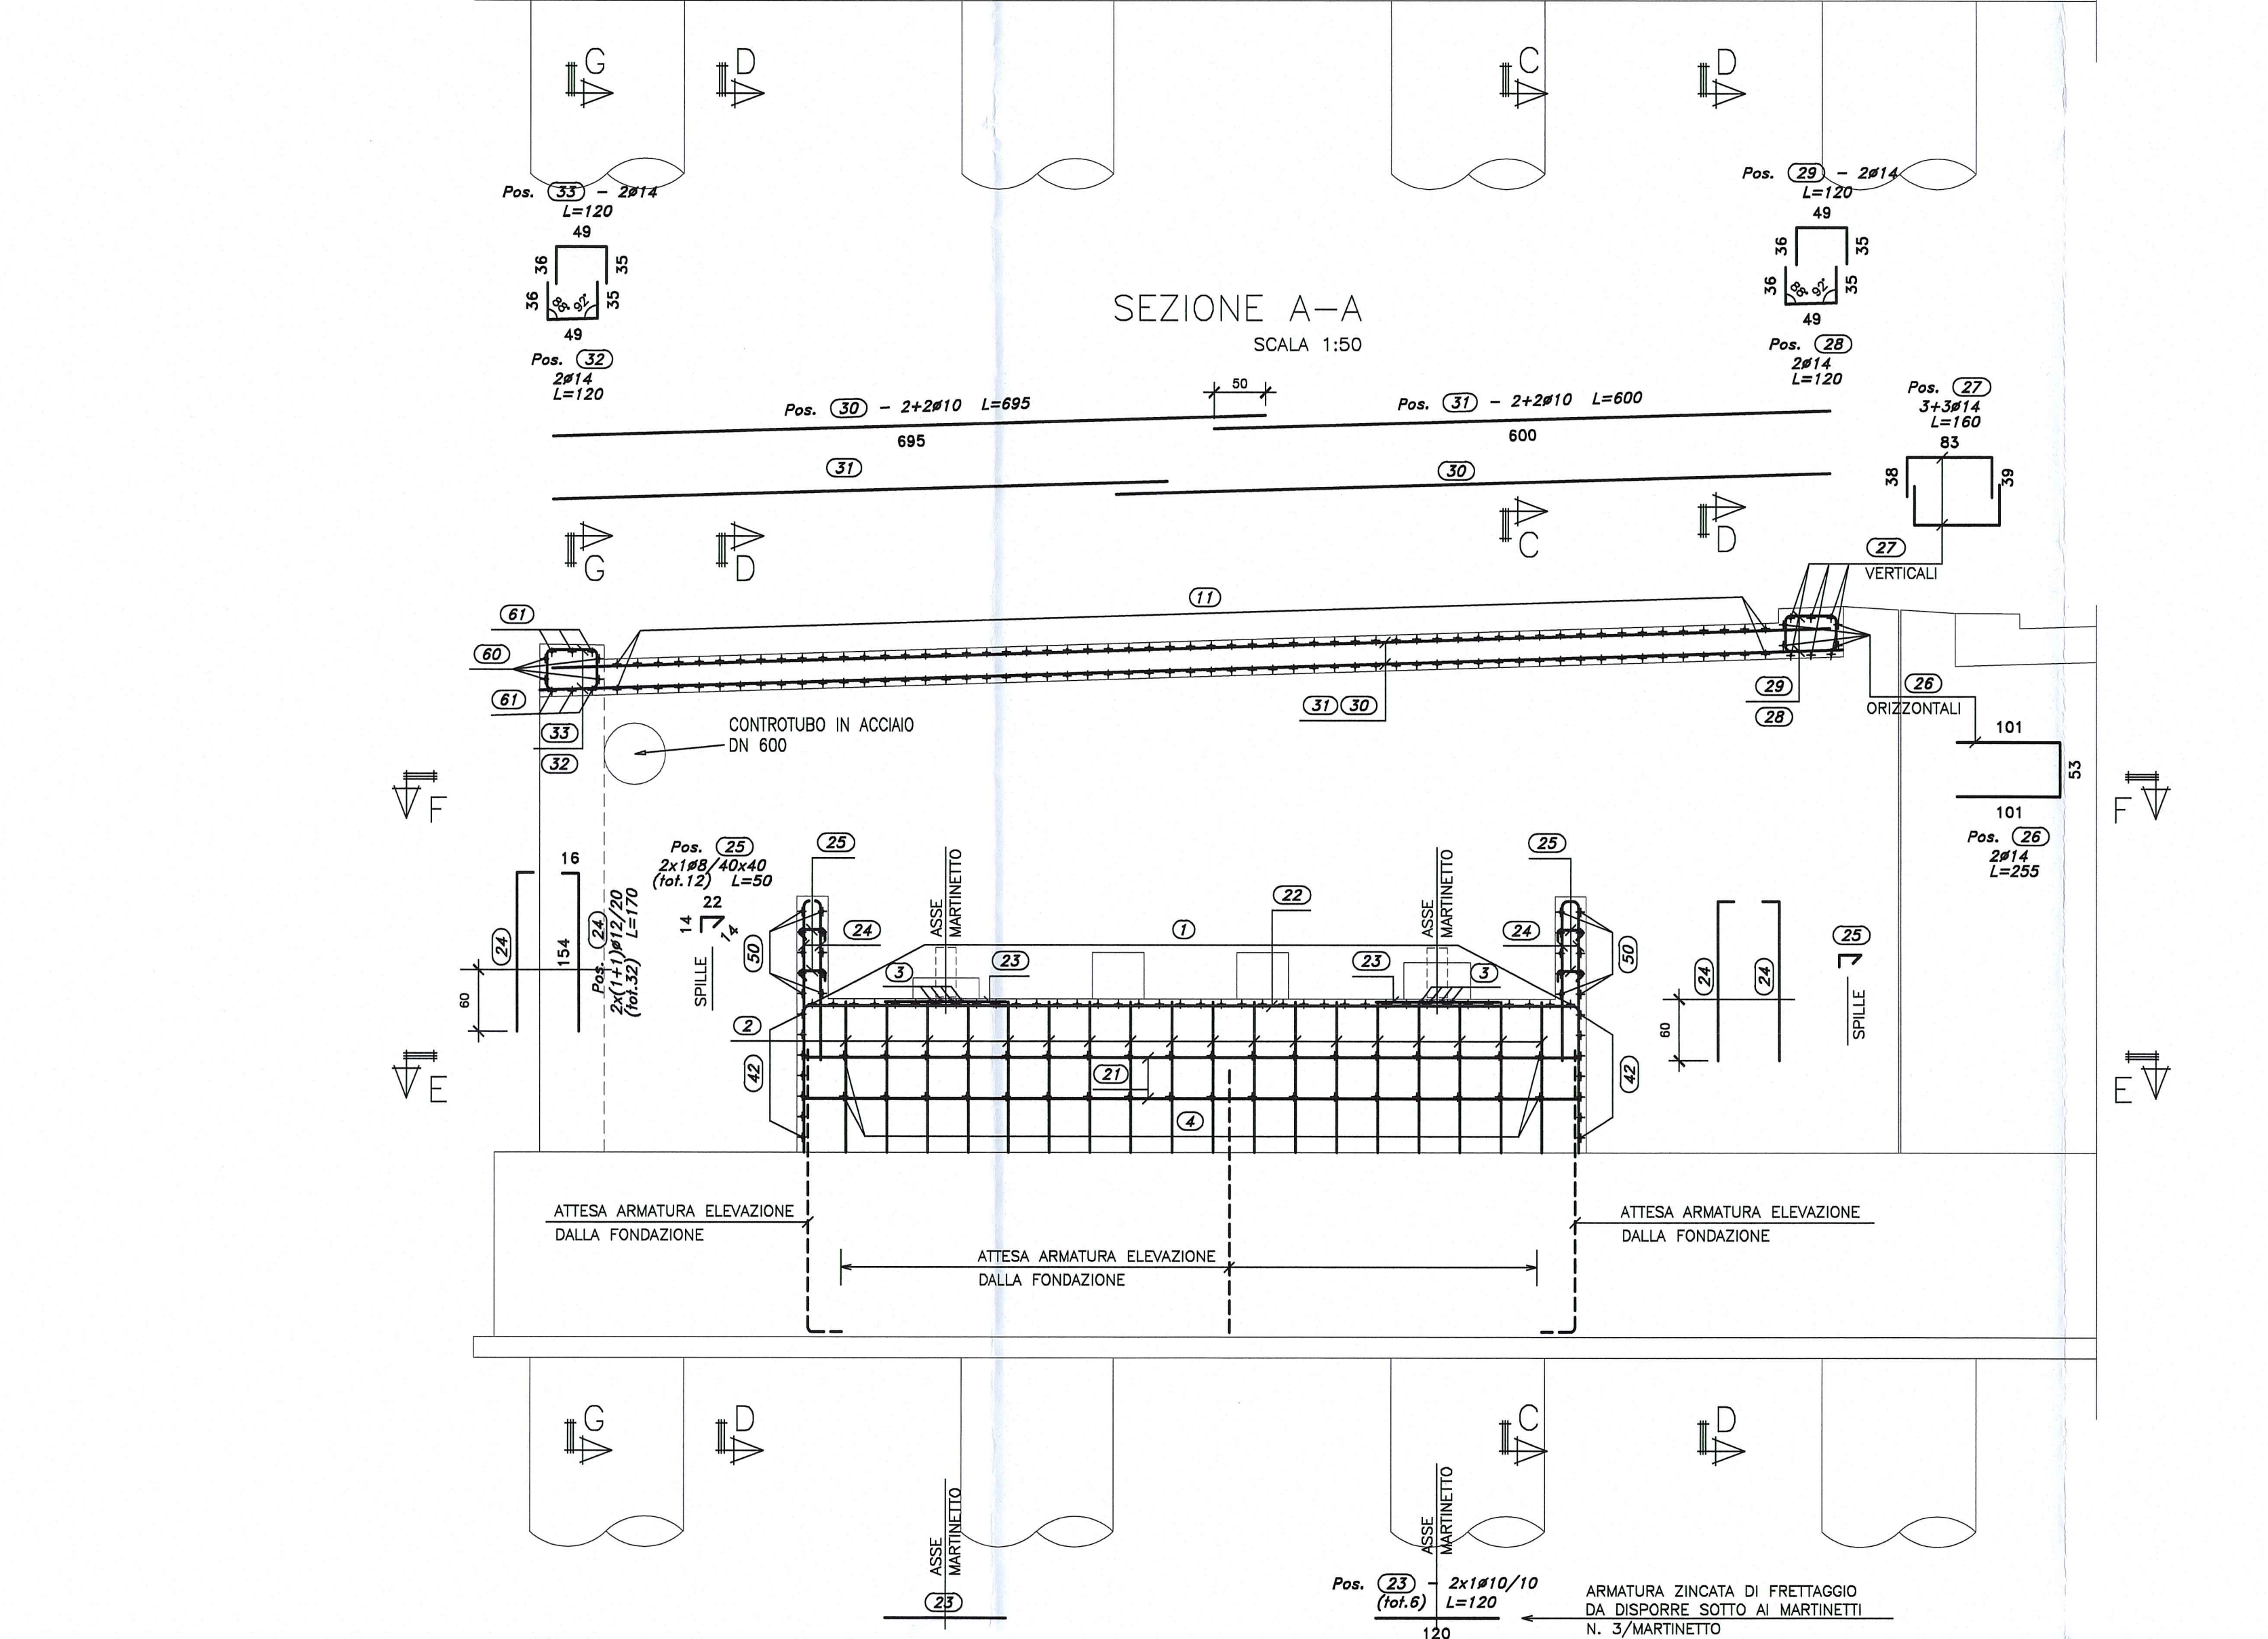
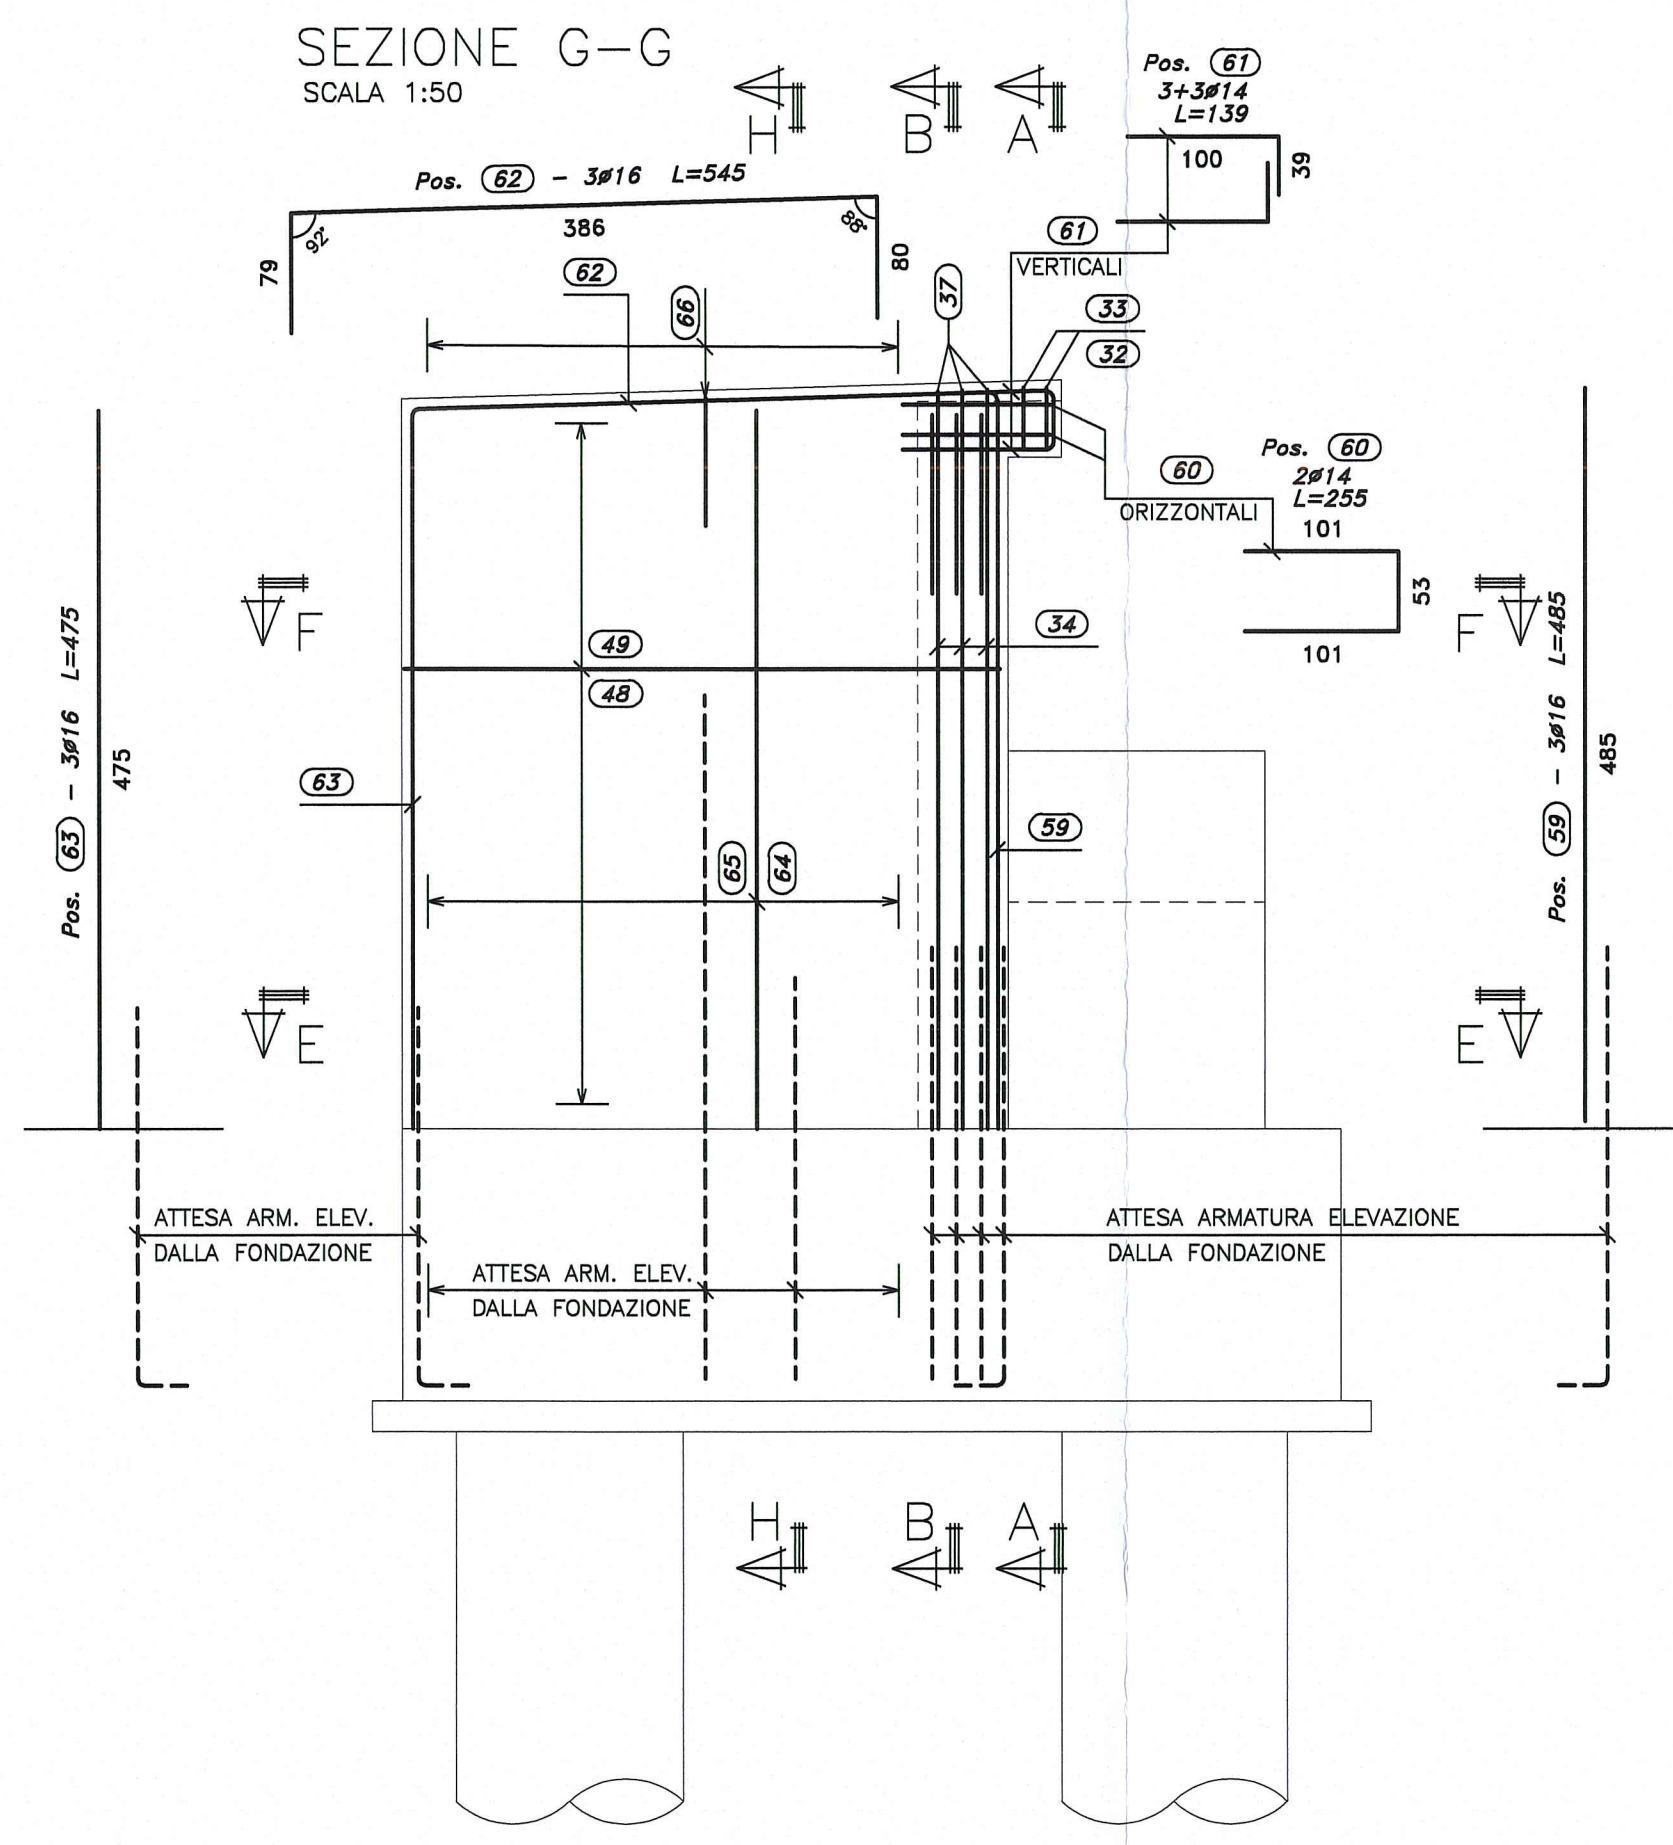
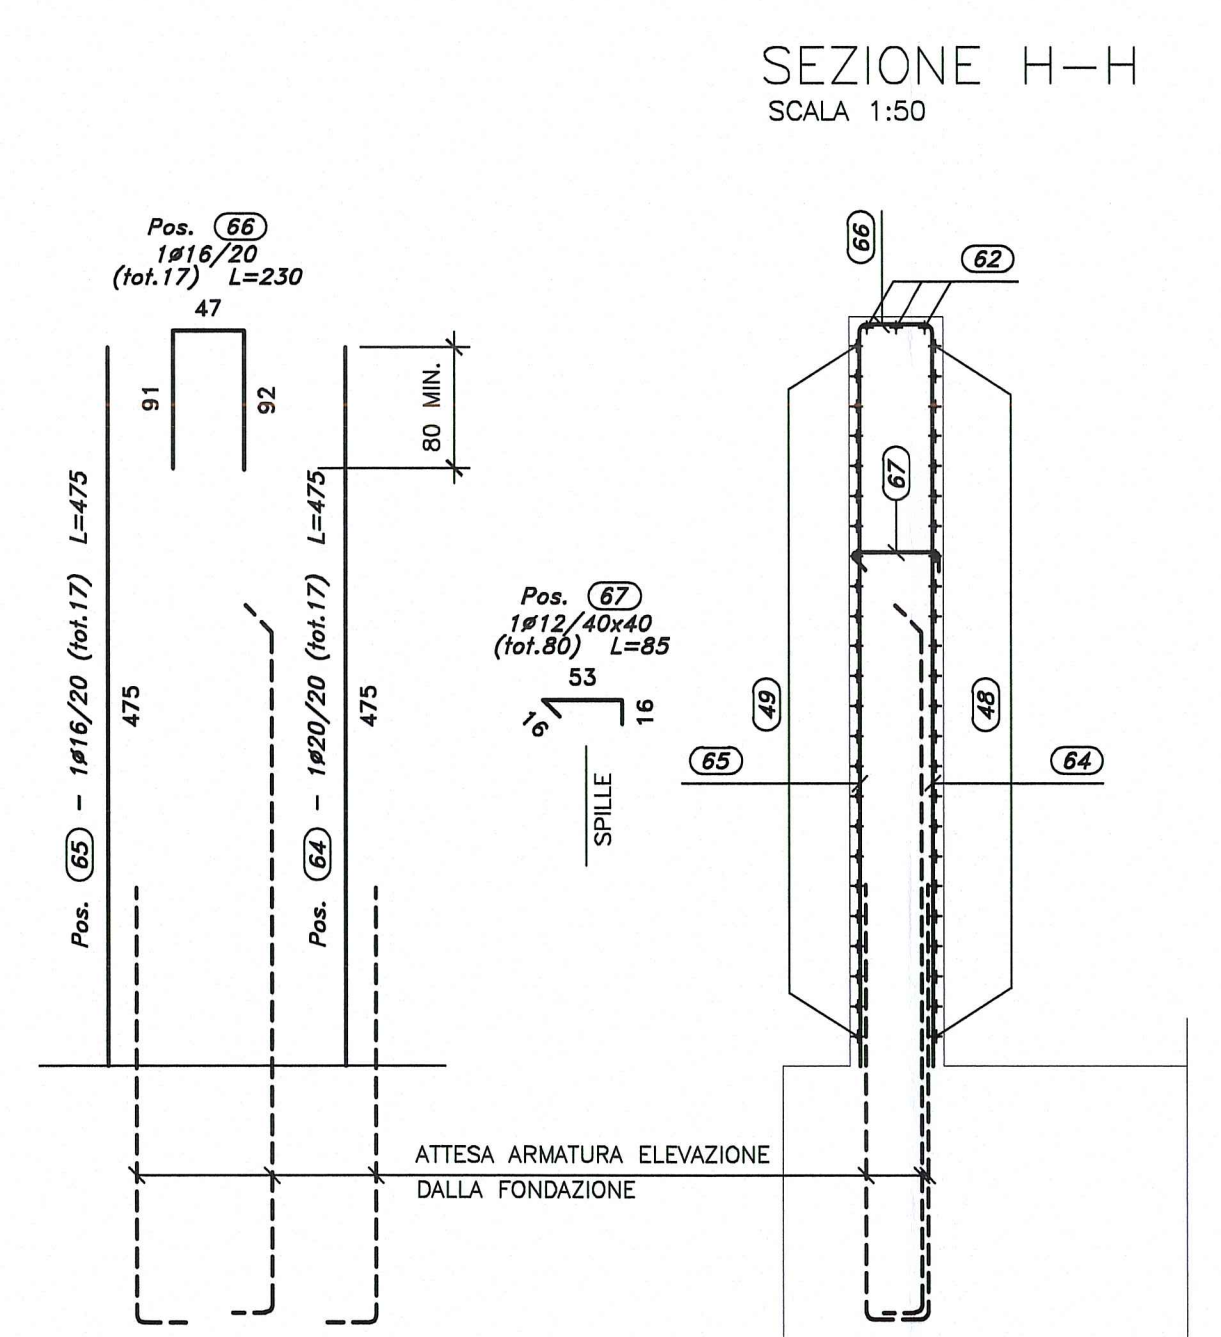


DESCRIZIONE	CODIFICA
CARATTERISTICHE DEI MATERIALI E SPECIFICHE TECNICHE	RAA1EVPAC01GSP001.dwg

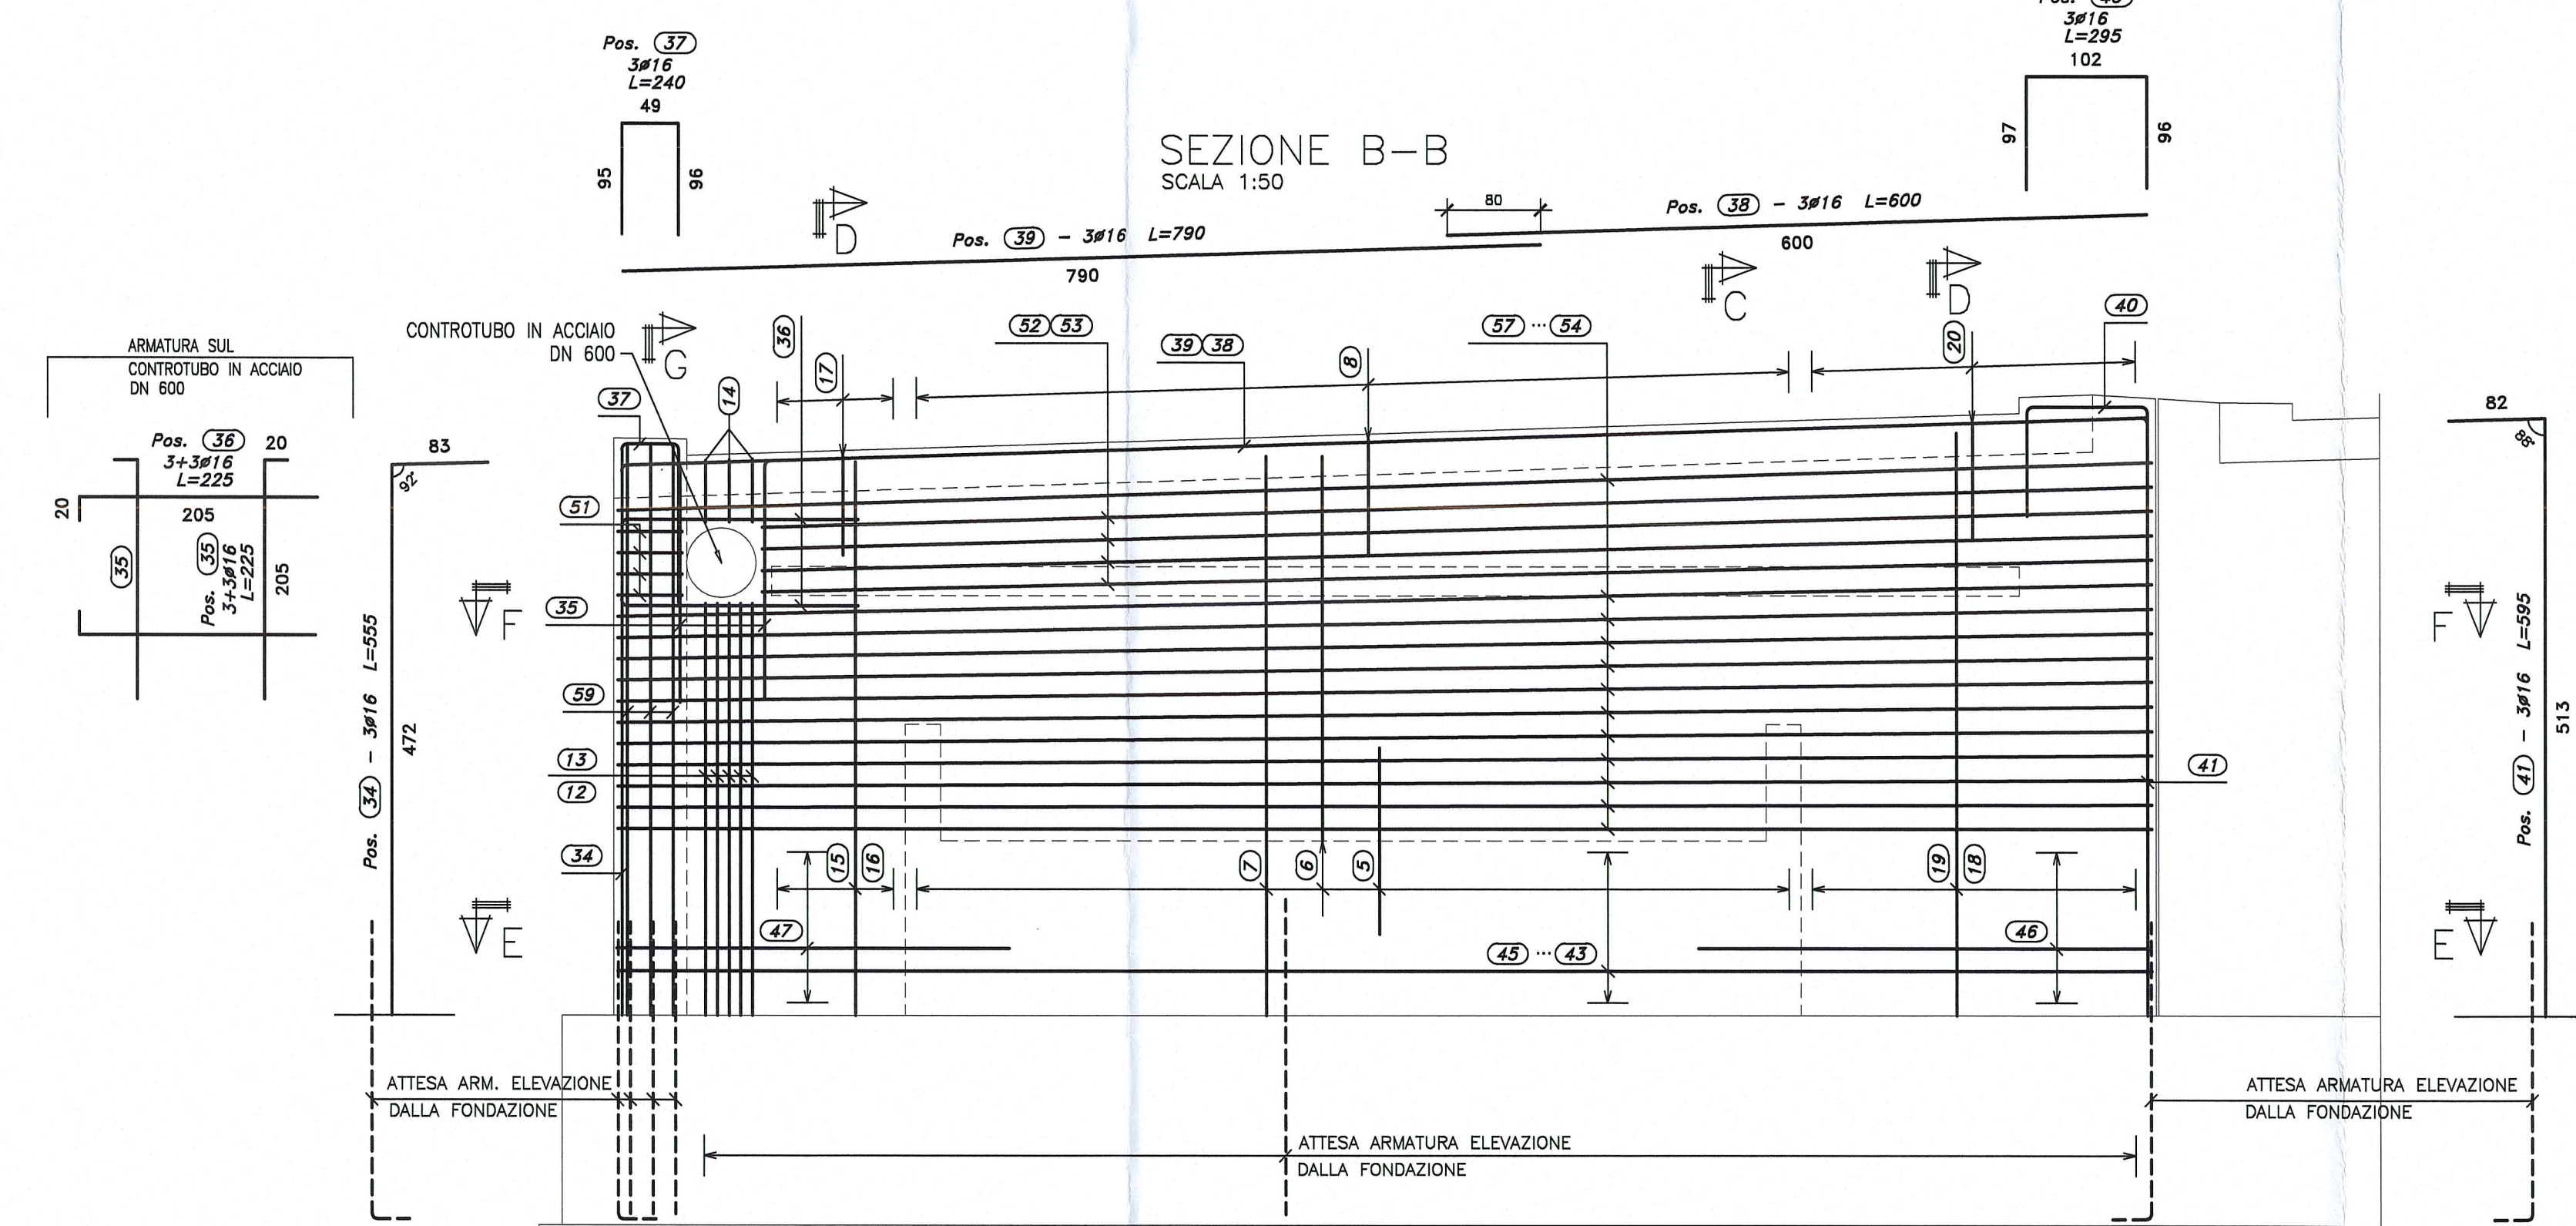

Autocomponiale della CISA S.p.A.
Via Combaro 26/A - Frazione Ponte Taro - 43015 NOCETO (PR)

PIZZAROTTI
FONDATA NEL 1910

AUTOSTRADA DELLA CISA A15
RACCORDO AUTOSTRADALE A15/A22
CORRIDOIO PLURIMODALE TIRRENO-BRENNERO
RACCORDO AUTOSTRADALE FRA L'AUTOSTRADA DELLA CISA-FONTEVIVO (PR)
E L'AUTOSTRADA DEL BRENNERO-NOGAROLE ROCCA (VR), I LOTTO.
C.U.F. G61B04000060008 C.I.G. 307068161E

PROGETTO ESECUTIVO

Autocomponiale della CISA S.p.A. Il Direttore TIRRE: Il Responsabile dell'Acciaieria: Il Progettista:

IMPRESA PIZZAROTTI & C. S.p.A. Il Direttore Tecnico: **PIZZAROTTI** Il Geologo: NA

PROGETTAZIONE DI: **PIZZAROTTI** TORREBELLO (PV) Il Progettista: Ing. Giovanni Piazza Ordine degli Ingegneri della Provincia di Parma n. 392

ATA: **idroses** **ROCKSOIL** **VIA** Ing. Giovanni Maria Cepparotti Ordine degli Ingegneri della Provincia di Parma n. 392

Consulenza specialistica e cure di: **PIZZAROTTI** Ing. Pietro Mazzoli Ordine degli Ingegneri della Provincia di Parma n. 821

Titolo Elaborato: **Asse principale Cavalcavia** Data Emisione Progetto: 18/03/2014

Cavalcavia svincolo A1 su A1 (rami C ed E)
Elevazioni - Spalla B - Rampa F - Armatura - Tav. 2/2

Ident. Elaborato: RAA1EVPAC01GSP001.dwg

RAA1	1	E	V	AP	CA	D1	V	AR	DOB	A
------	---	---	---	----	----	----	---	----	-----	---

18/03/2014 REMISSIONE PROGETTO ESECUTIVO G. CANTARELLA S. PIAZZA MAZZOLI
Rev. Data DESCRIZIONE REVISIONE Revisione Compilata