



DESCRIZIONE DELLA MODIFICA:
 Indicato riferimento tav. dett. controventi

PIANTA IMPALCATO CONTROVENTI SUPERIORI - 2^ PARTE
 SCALA 1:200

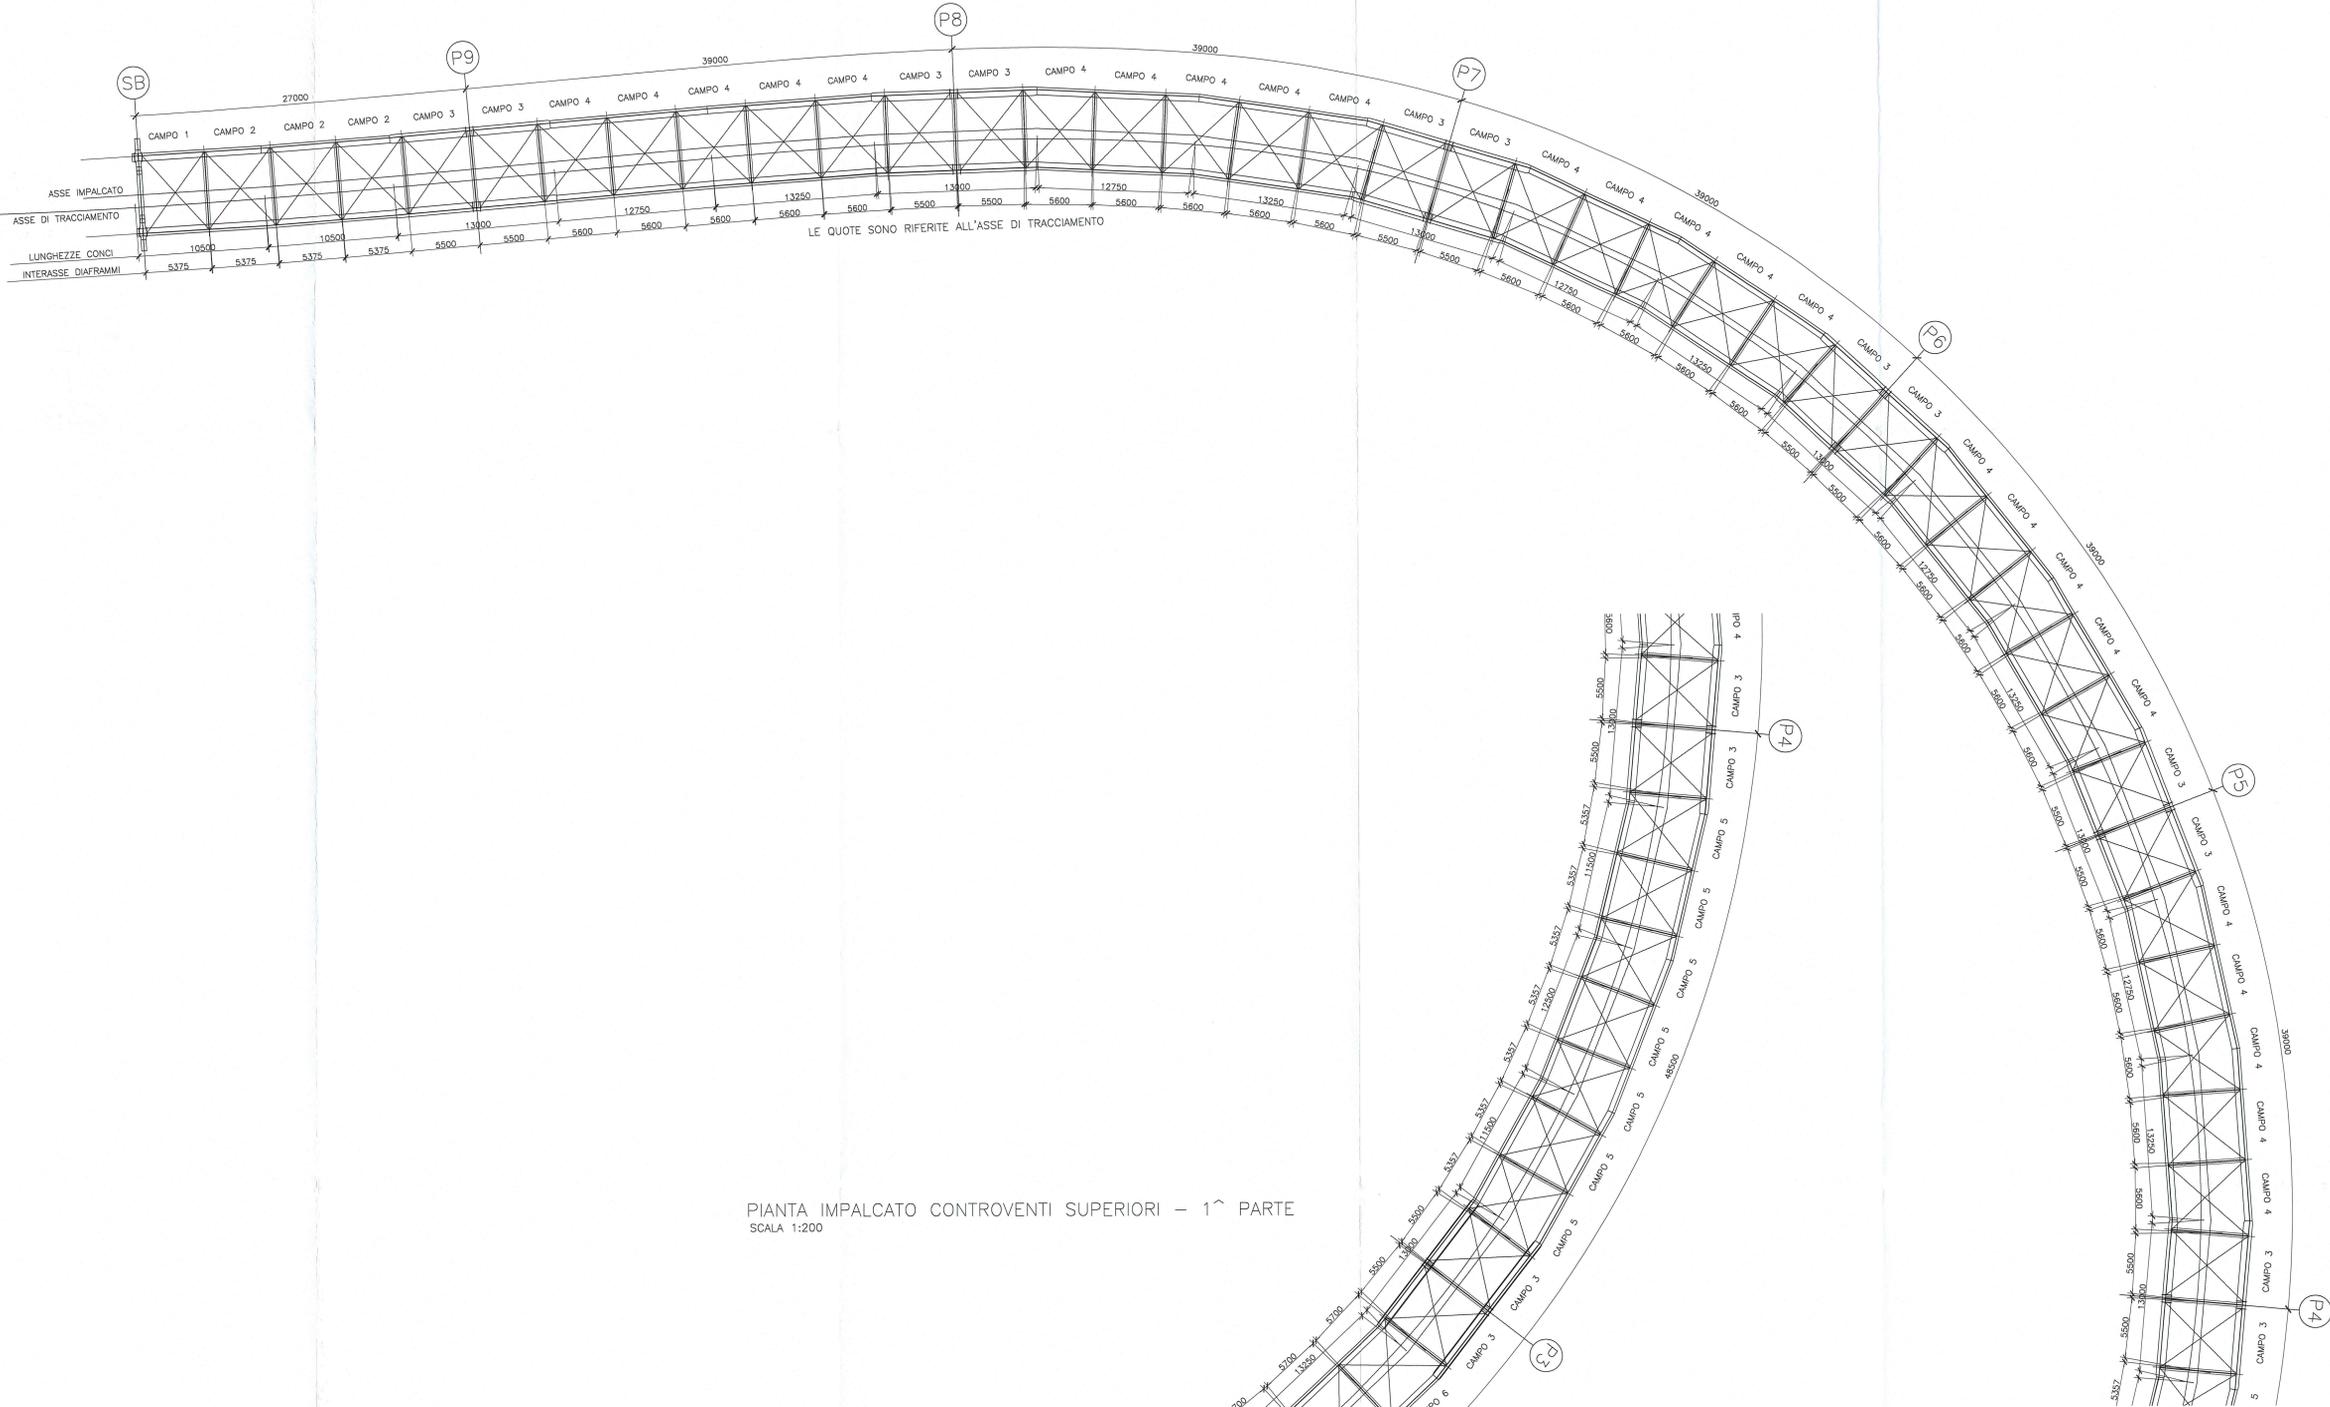

PIANTA IMPALCATO CONTROVENTI SUPERIORI - 1^ PARTE
 SCALA 1:200

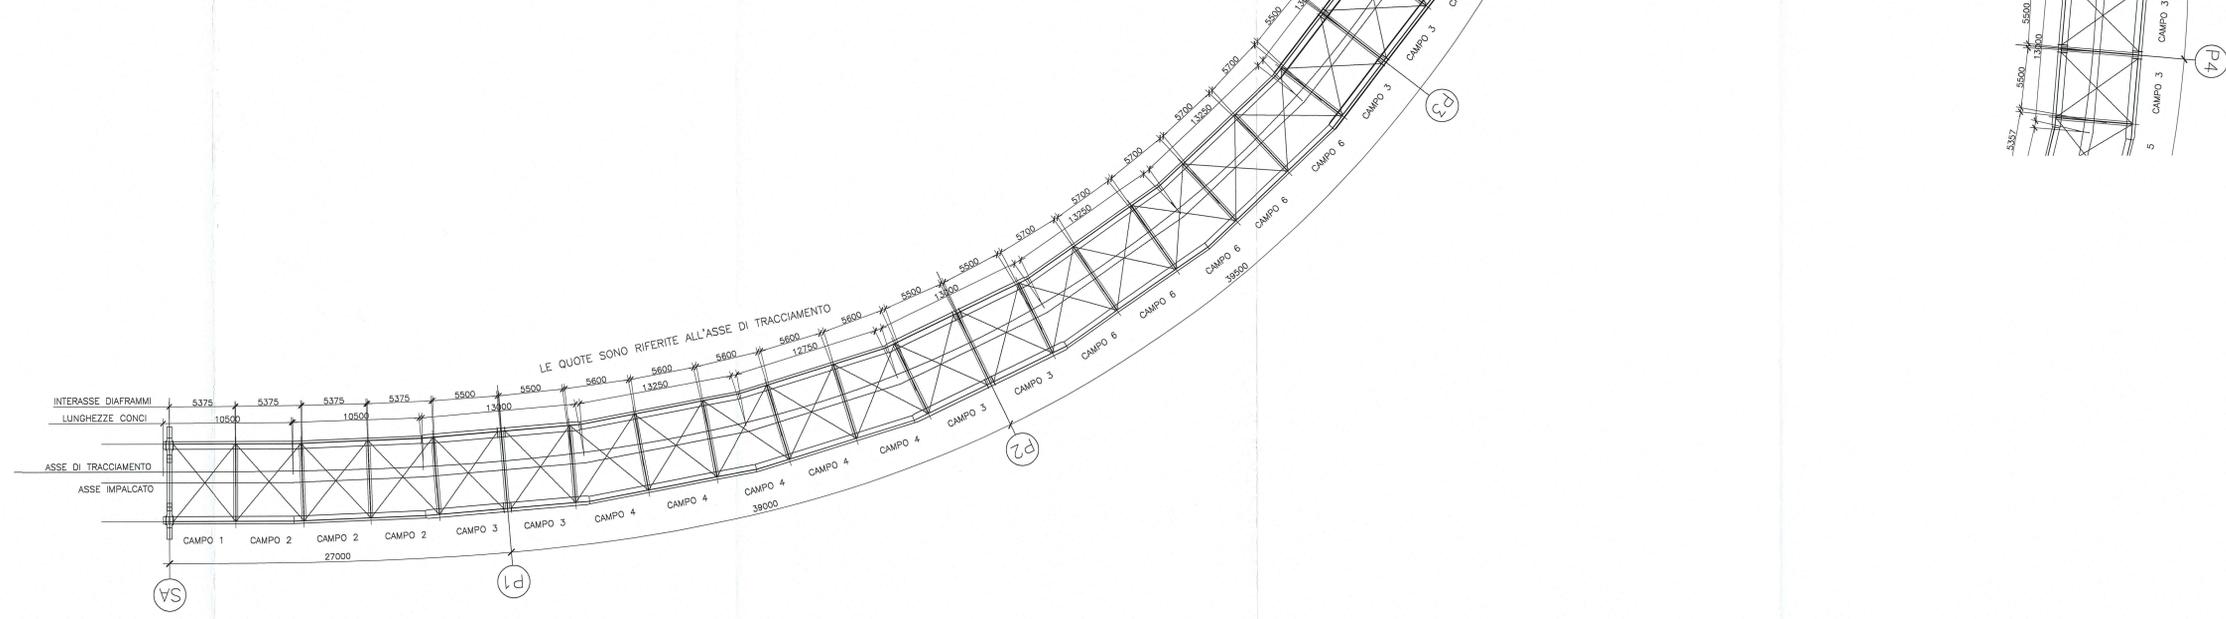

PER TIPOLOGIE CONTROVENTI VEDI ELAB.
 RAAA1EVAPCA02ICA05B

Autocamionale della CISA S.p.A.
 Via Camboara 26/A - Frazione Ponte Taro - 43015 NOCETO (PR)

PIZZAROTTI
 FONDATA NEL 1919

AUTOSTRADA DELLA CISA A15
RACCORDO AUTOSTRADALE A15/A22
CORRIDOIO PLURIMODALE TIRRENO-BRENNERO
RACCORDO AUTOSTRADALE FRA L'AUTOSTRADA DELLA CISA-FONTEVIVO (PR)
E L'AUTOSTRADA DEL BRENNERO-NOGAROLE ROCCA (VR), 1 LOTTO.
 C.U.P. G61B0400060008 C.I.G. 307068161E

PROGETTO ESECUTIVO

Il Direttore TIBRE: *[Signature]* Il Responsabile del Progetto: *[Signature]* Il Geologo: *[Signature]*

IMPRESA PIZZAROTTI & C. S.p.A.
 Il Direttore Tecnico: *[Signature]* Il Geologo: NA

PROGETTAZIONE DI: **PIZZAROTTI** FONDATA NEL 1919
 Ing. Giovanni Piazza
 Ordine degli Ingegneri della Provincia di Arezzo n. 7726

A.T.I.: **idrosse** **REKSOIL** **VIA**
 Ordine degli Ingegneri della Provincia di Viterbo n. 392

Conseguenza specialistica a cura di: **Ing. Pietro Mazzoli**
 Impresa PIZZAROTTI & C. S.p.A.
 Ing. Pietro Mazzoli
 Ordine degli Ingegneri della Provincia di Parma n. 821

Titolo Elaborato: **Asse principale Cavalcavia Cavalcavia svincolo A1 su A1 (ramo H) Carpentaria metallica - Pianta controventi inferiori** Data Emisione Progetto: 18/03/2014

Scale: varie

NO	DESCRIZIONE	DATA	PROG.	REV.
1	REVISIONE A SEGUITO ISTRUTTORIA RINA	18/03/2014	PIZZAROTTI	MAZZOLI
2	REVISIONE A SEGUITO ISTRUTTORIA RINA	18/03/2014	PIZZAROTTI	MAZZOLI