






ARMATURA PALI SPALLA -A-

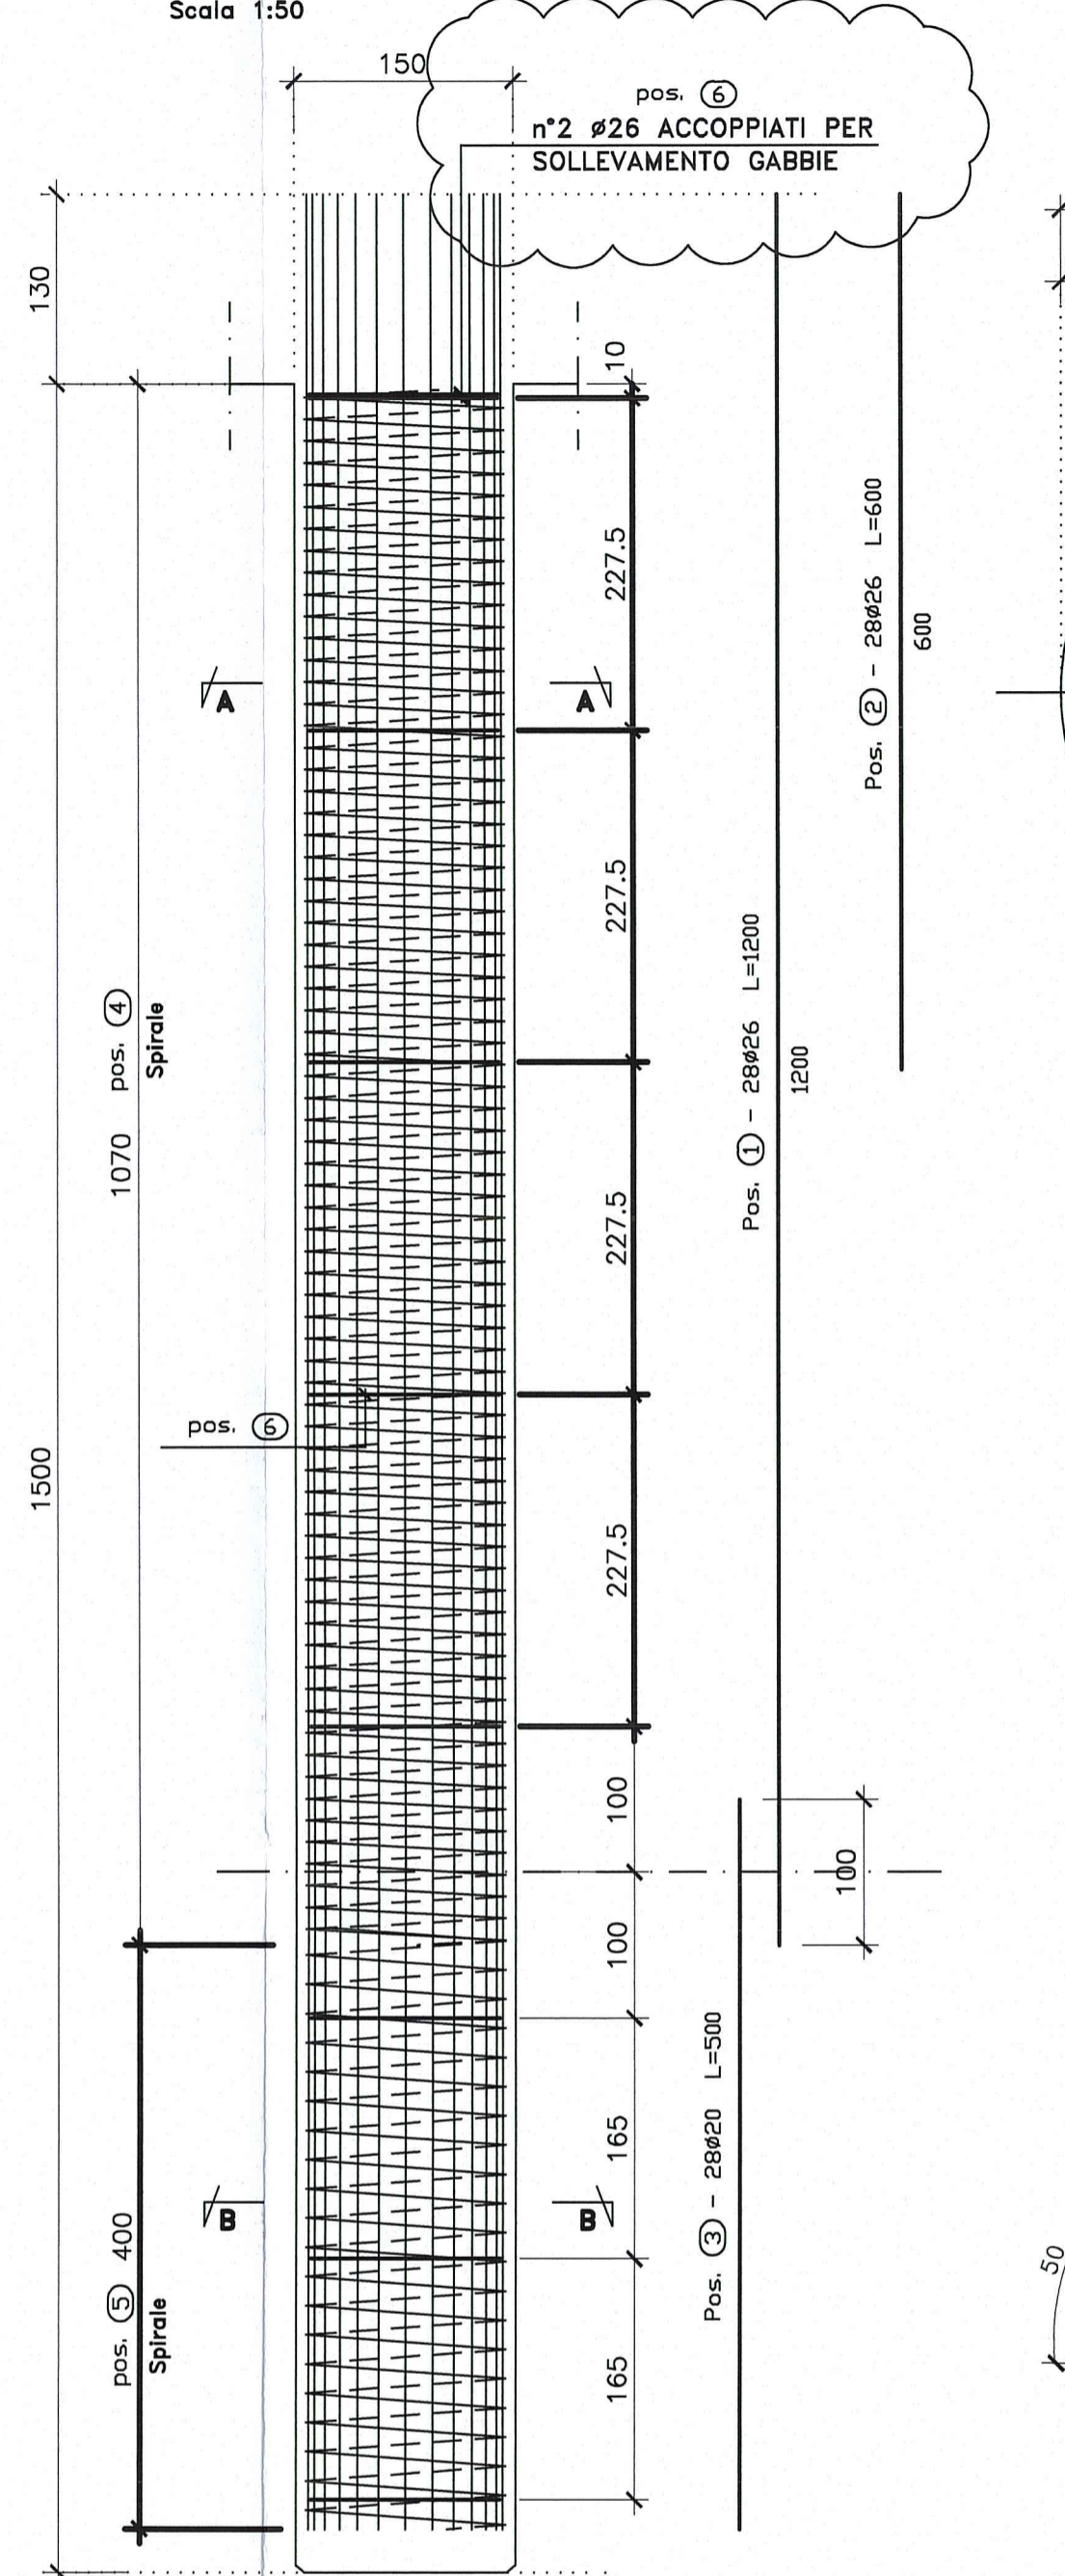

SEZIONE A-A

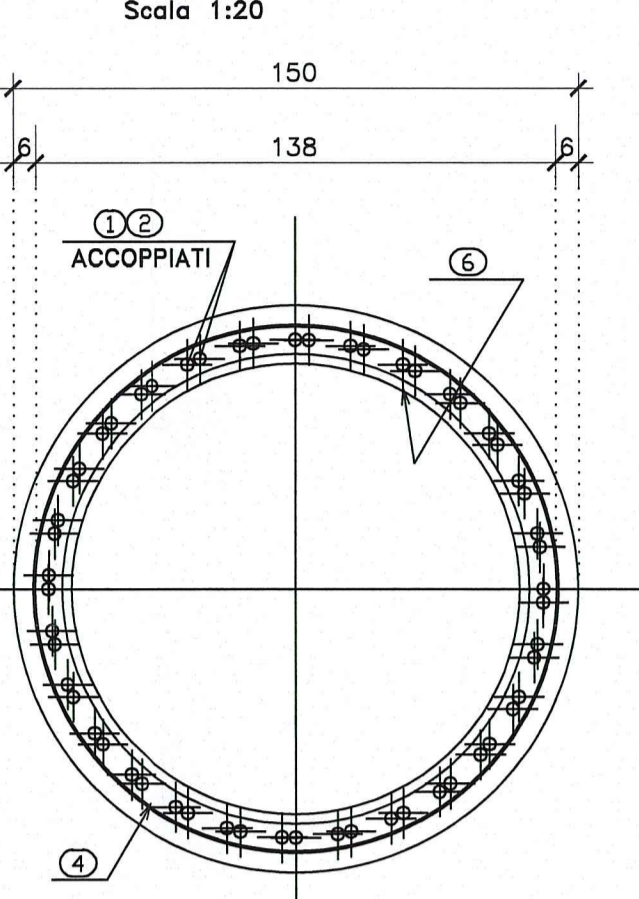


Pos. 4 - Spir. $\phi 12/15$ H=1070 L=30855

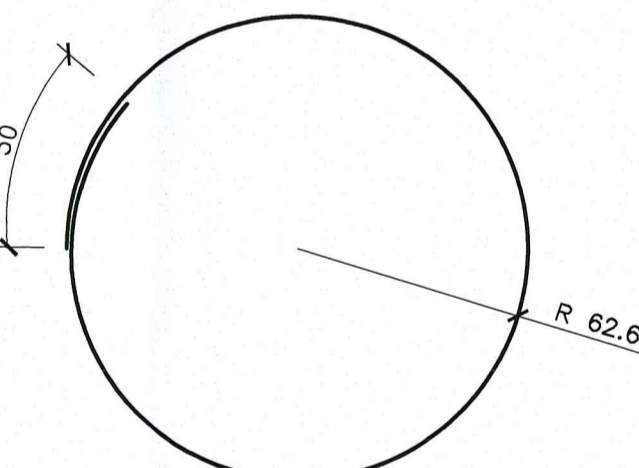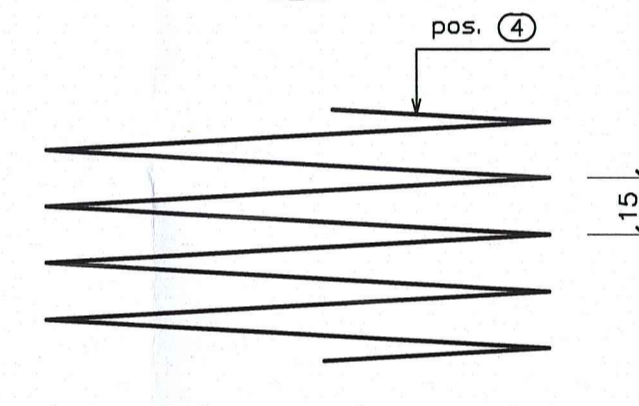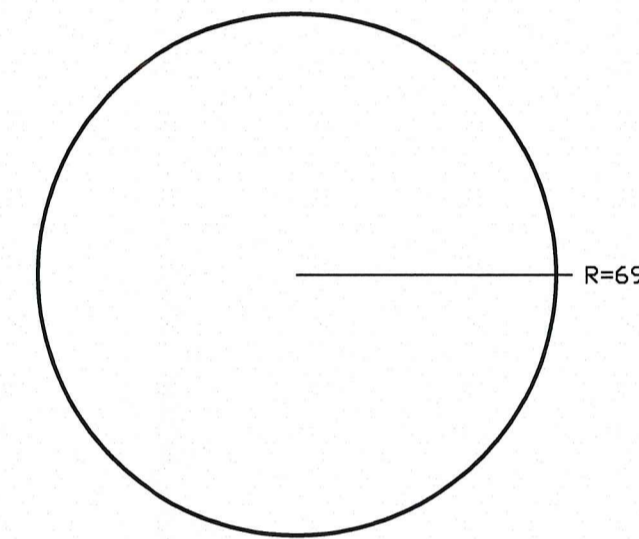


Pos. 6 - $\phi 26$ staffe di irrigamento L=450




ARMATURA PALI SPALLA -B-

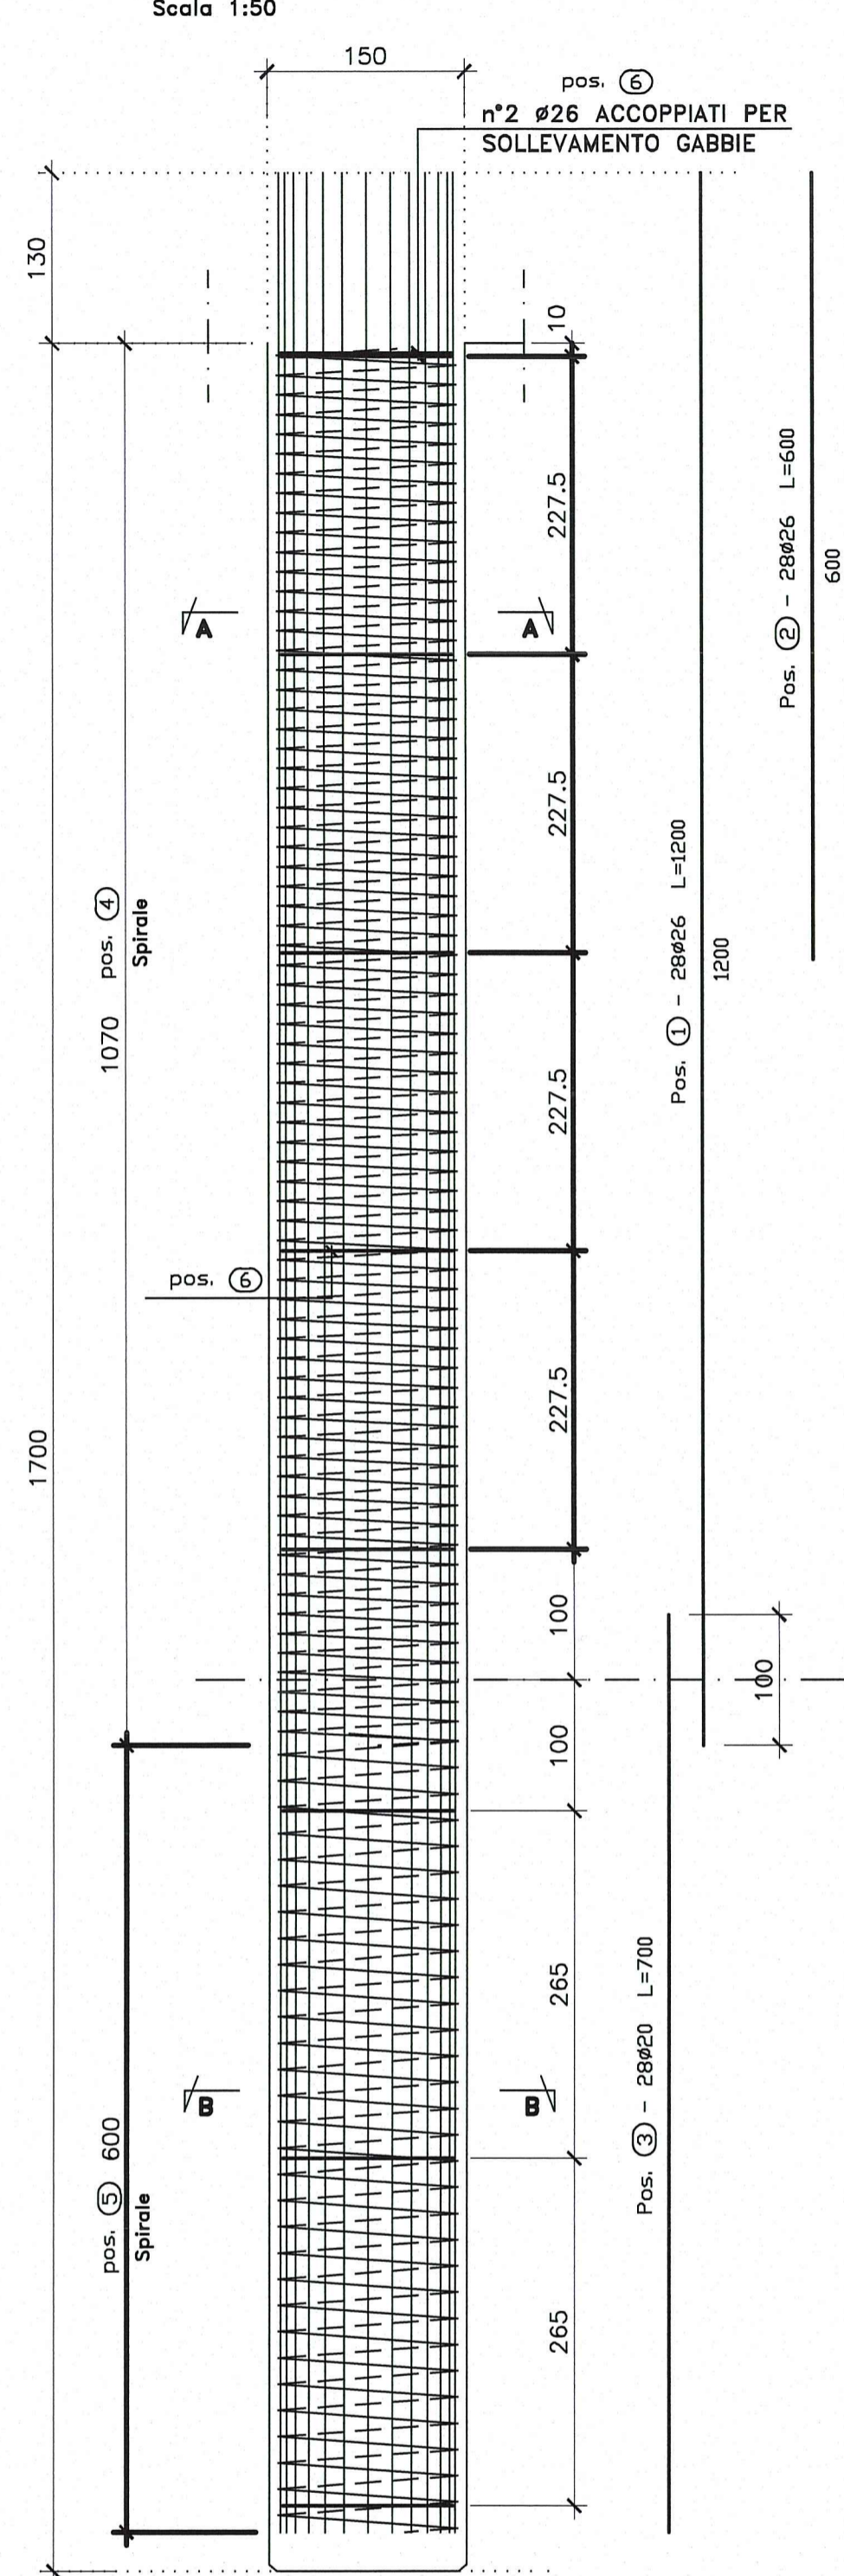

SEZIONE A-A

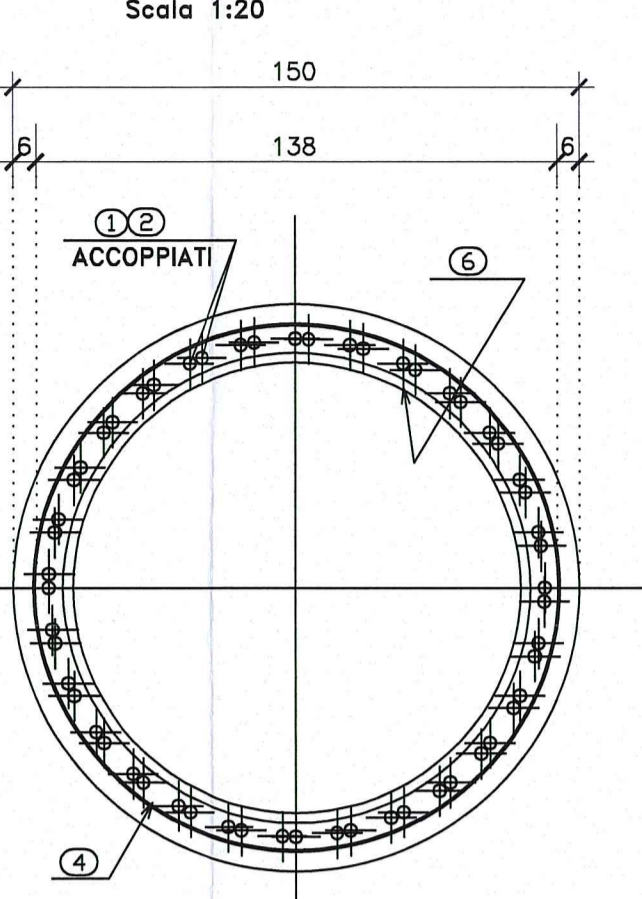


Pos. 4 - Spir. $\phi 12/15$ H=1070 L=30855

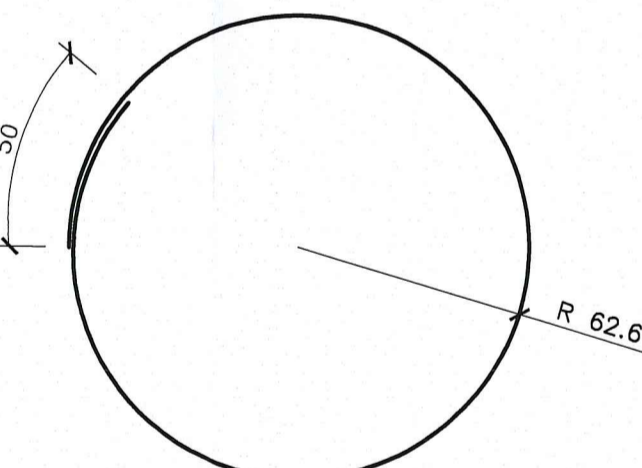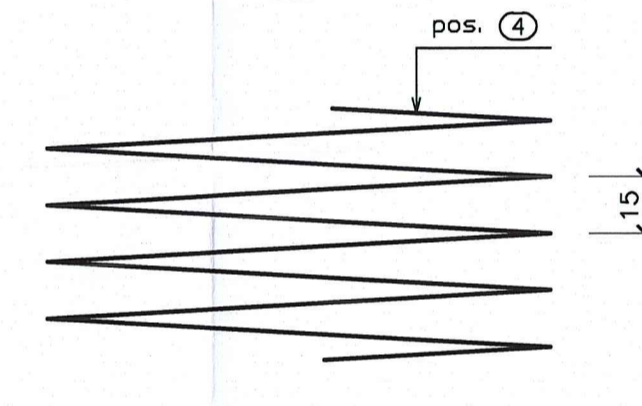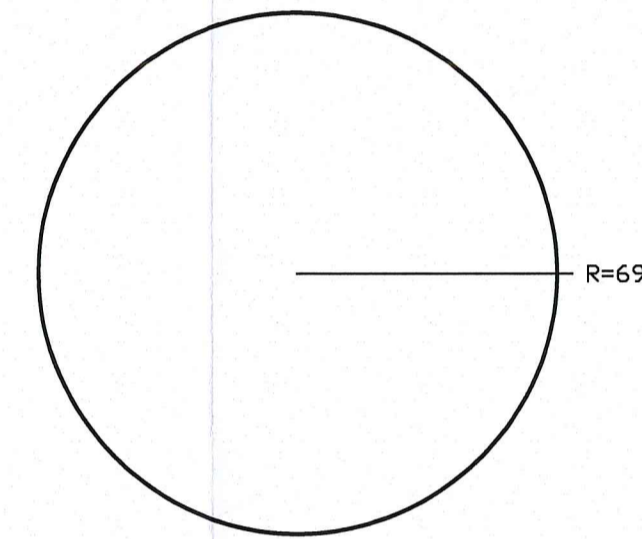


Pos. 6 - $\phi 26$ staffe di irrigamento L=450

PARTICOLARE STRUMENTAZIONE PER PROVE SONICHE 1:20

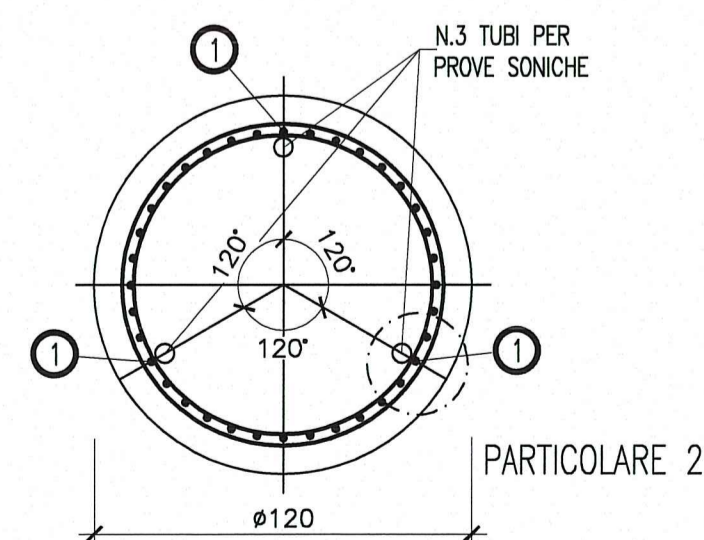

PARTICOLARE 2 1:10

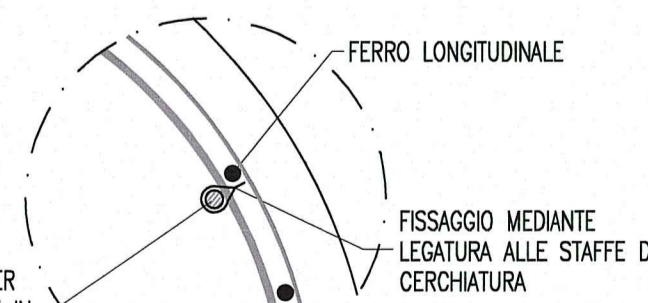

N.B.:
Strumentazione da prevedere su 4 dei pali complessivamente previsti per le fondazioni delle sottostrutture.
I pali da strumentare per prove soniche andranno concordati con la D.L.

DOCUMENTI DI RIFERIMENTO	
DESCRIZIONE	CODIFICA
CARATTERISTICHE DEI MATERIALI E SPECIFICHE TECNICHE	RAAA1EVAPCA02GSP001.dwg
DESCRIZIONE DELLA MODIFICA: Aggiunta posizione staffe sollevamento	

COMMITTENTE: AUTOCAMIONALE DELLA CISA S.p.A.
Via Camboara 26/A - Frazione Ponte Taro - 43015 NOCETO (PR)

IMPRESA ESECUTRICE: PIZZAROTTI
FONDATA NEL 1910

PROGETTO: AUTOSTRADA DELLA CISA A15 RACCORDO AUTOSTRADALE A15/A22 CORRIDOIO PLURIMODALE TIRRENO-BRENNERO RACCORDO AUTOSTRADALE FRA L' AUTOSTRADA DELLA CISA-FONTEVIVO (PR) E L' AUTOSTRADA DEL BRENNERO-NOGAROLE ROCCA (VR). I LOTTO.
C.U.P. G61B04000060008 C.I.G. 307068161E

PROGETTO ESECUTIVO

Il Direttore TIBRE: [Signature] Il Responsabile del Procedimento: [Signature] Il Presidente: [Signature]

IMPRESA PIZZAROTTI & C. S.p.A.
Il Direttore Tecnico: [Signature]

PROGETTAZIONE DI: PIZZAROTTI
Il Geologo: NA

A.T.I. idroesse engineering ROXSOIL VIA
Il Progettista: Ing. Giovanni Piazza
Ordine degli Ingegneri della Provincia di Roma, n. 7796
Coordinatore per la Sicurezza in fase di Progettazione: Ing. Giovanni Maria Cepparotti
Ordine degli Ingegneri della Provincia di Viterbo n. 392

Consulenza specialistica a cura di: NA
Progettista Responsabile: Ing. Pietro MAZZOLI
Impresa PIZZAROTTI
Ing. Pietro MAZZOLI
INGENIERI PARMA 1421
Ordine degli Ingegneri della Provincia di Parma n. 522

Titolo Elaborato: Asse principale Cavalcavia Cavalcavia svincolo A1 su A1 (ramo H) Pali di fondazione Spalle - Armatura
Data Emissione Progetto: 18/03/2014
Scala: varie

NUM. IDENTIFICATIVO	CODICE CAMMINO	LOTTO	FASE	DATE	ABBREV.	QUANT. OPERA	NUM. OPERA	PART. OPERA	TIPO DOC.	NUM. PRODEL	DOC.	REVISIONE
	RAAA	1	E	V	AP	CA	02	S	AR	001	C	

C	11/02/2015	REVISIONE A SEGUITO ISTRUTTORIA -A15-	R. FIORE	G. PIAZZA	MAZZOLI
E	10/10/2014	REVISIONE A SEGUITO ISTRUTTORIA RINA	R. FIORE	G. PIAZZA	MAZZOLI
A	18/03/2014	REMISSIONE PROGETTO ESECUTIVO	A. CANTARELLA	G. PIAZZA	MAZZOLI
Rev.	Data	DESCRIZIONE REVISIONE	Redatto	Controllato	Approvato