


DESCRIZIONE	CODIFICA
CARATTERISTICHE DEI MATERIALI E SPECIFICHE TECNICHE	RAAA1EVAPCA02GSP001.dwg





DESCRIZIONE DELLA MODIFICA:

Indicate sezioni in pianta



SEZIONE A-A  
SCALA 1:50

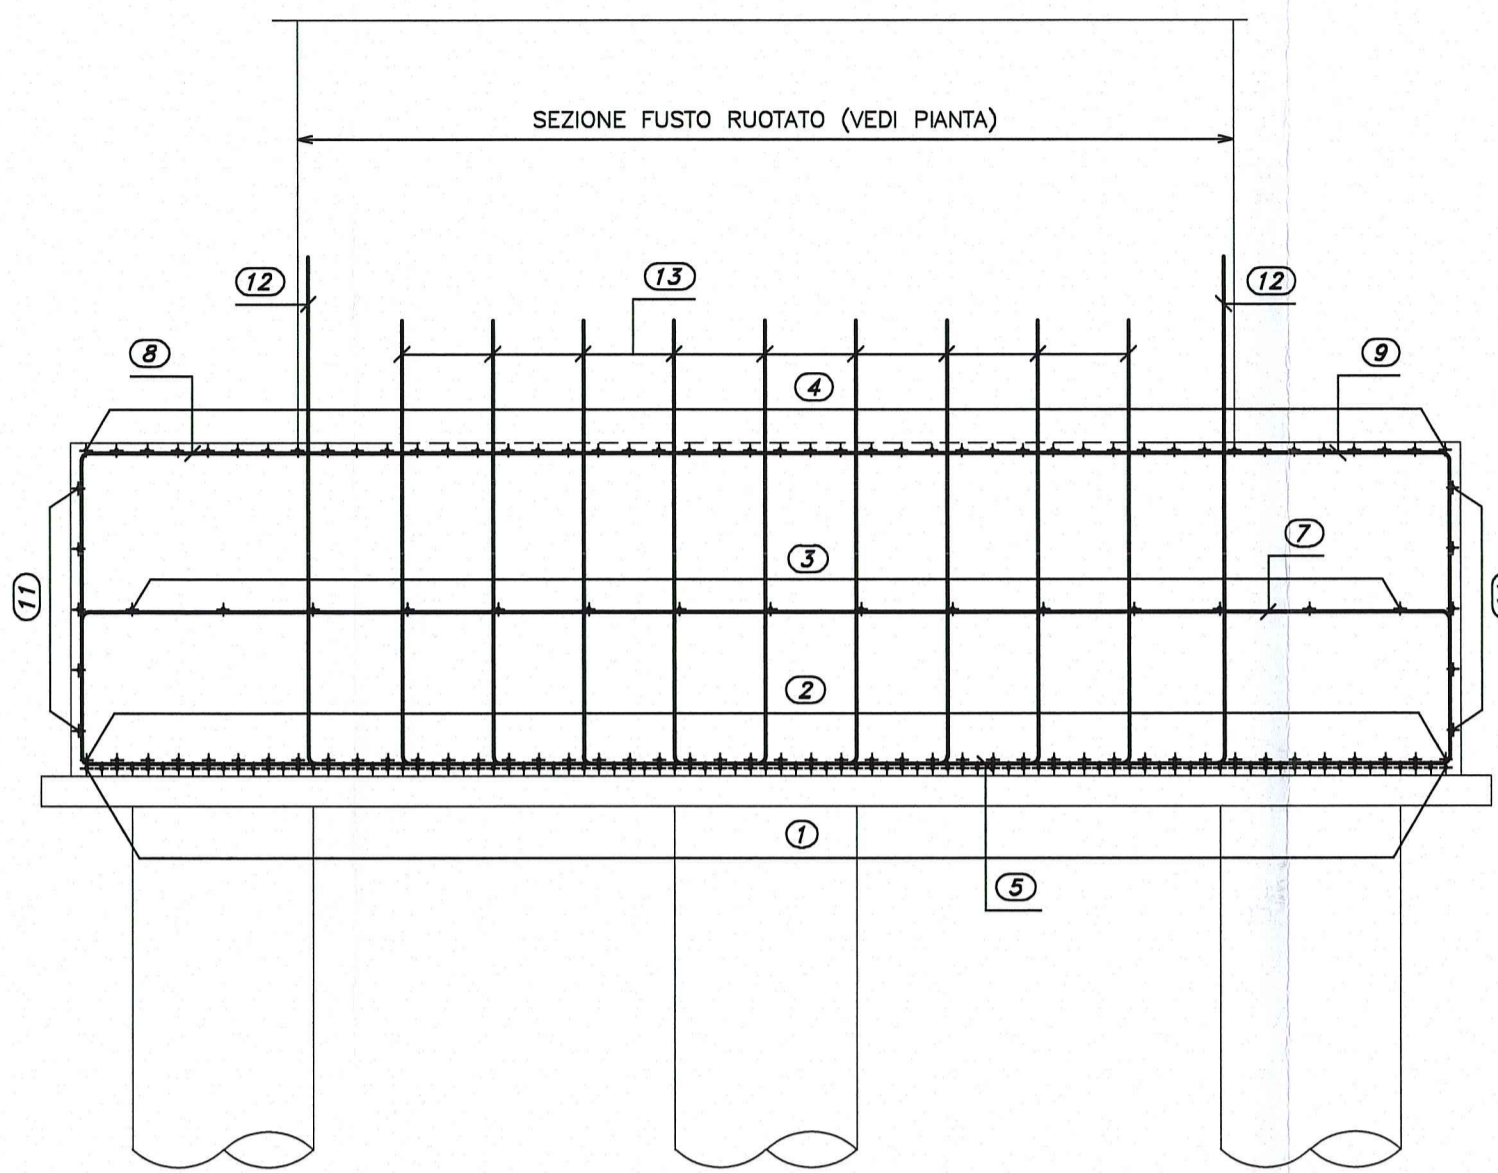



SEZIONE B-B  
SCALA 1:50

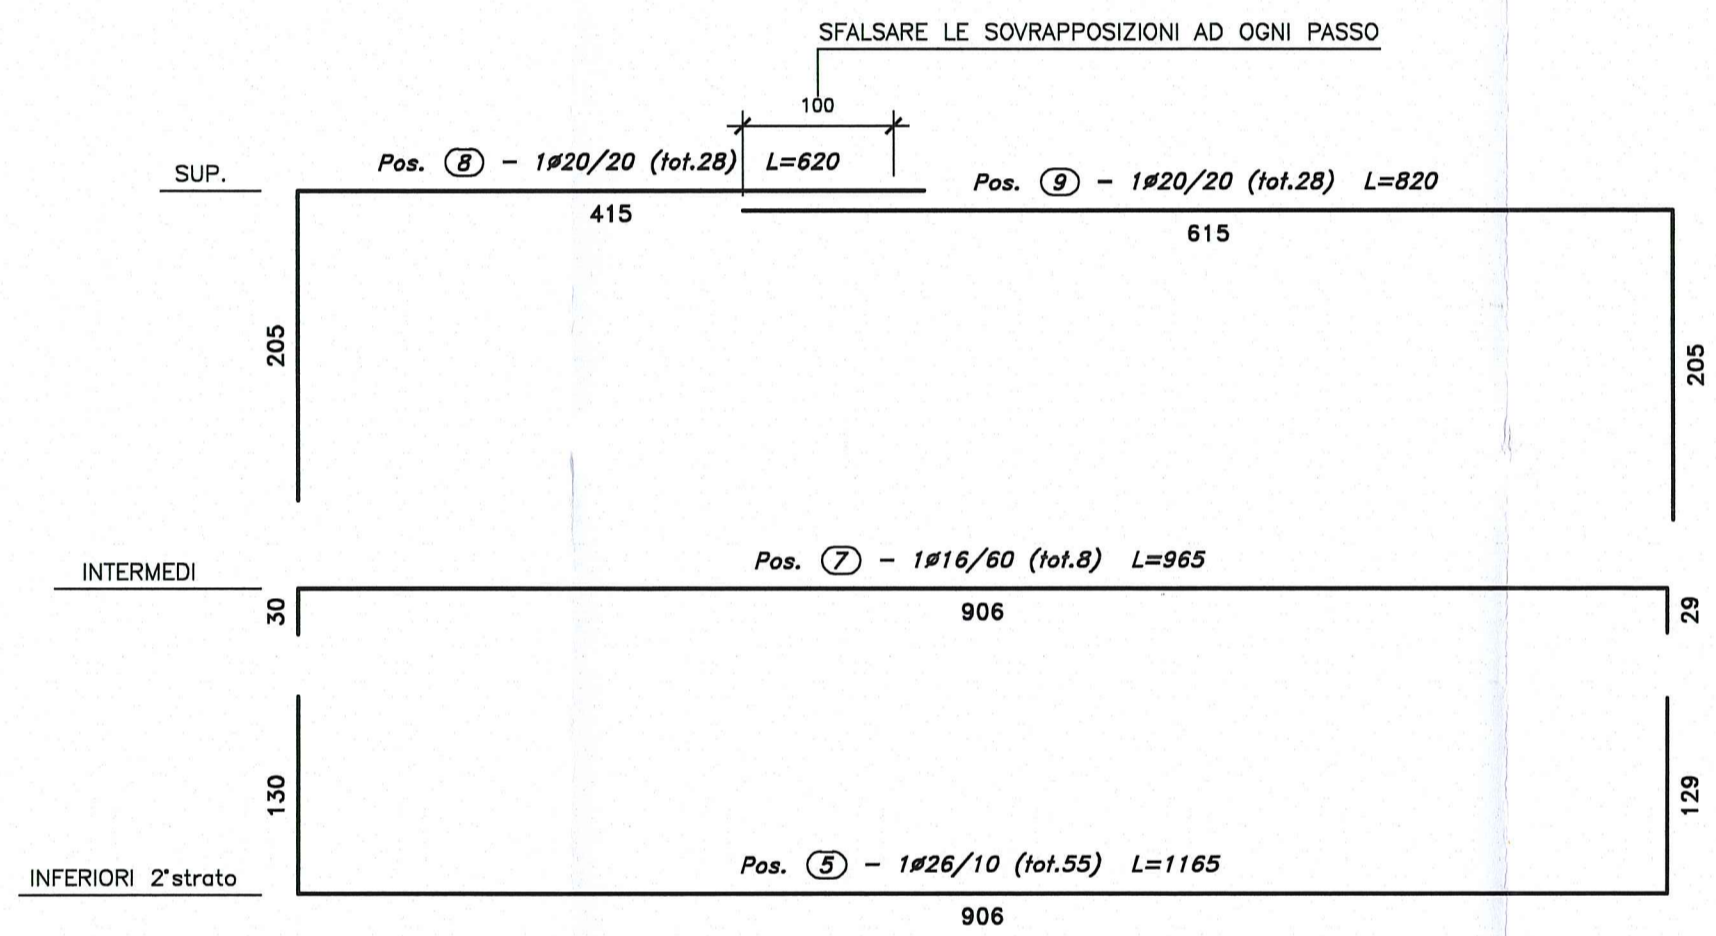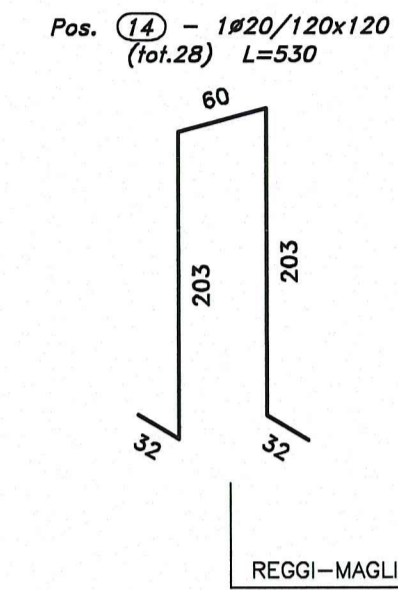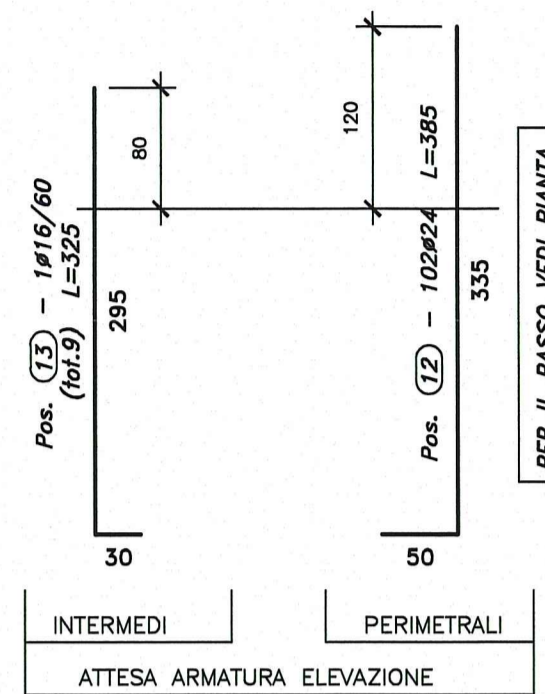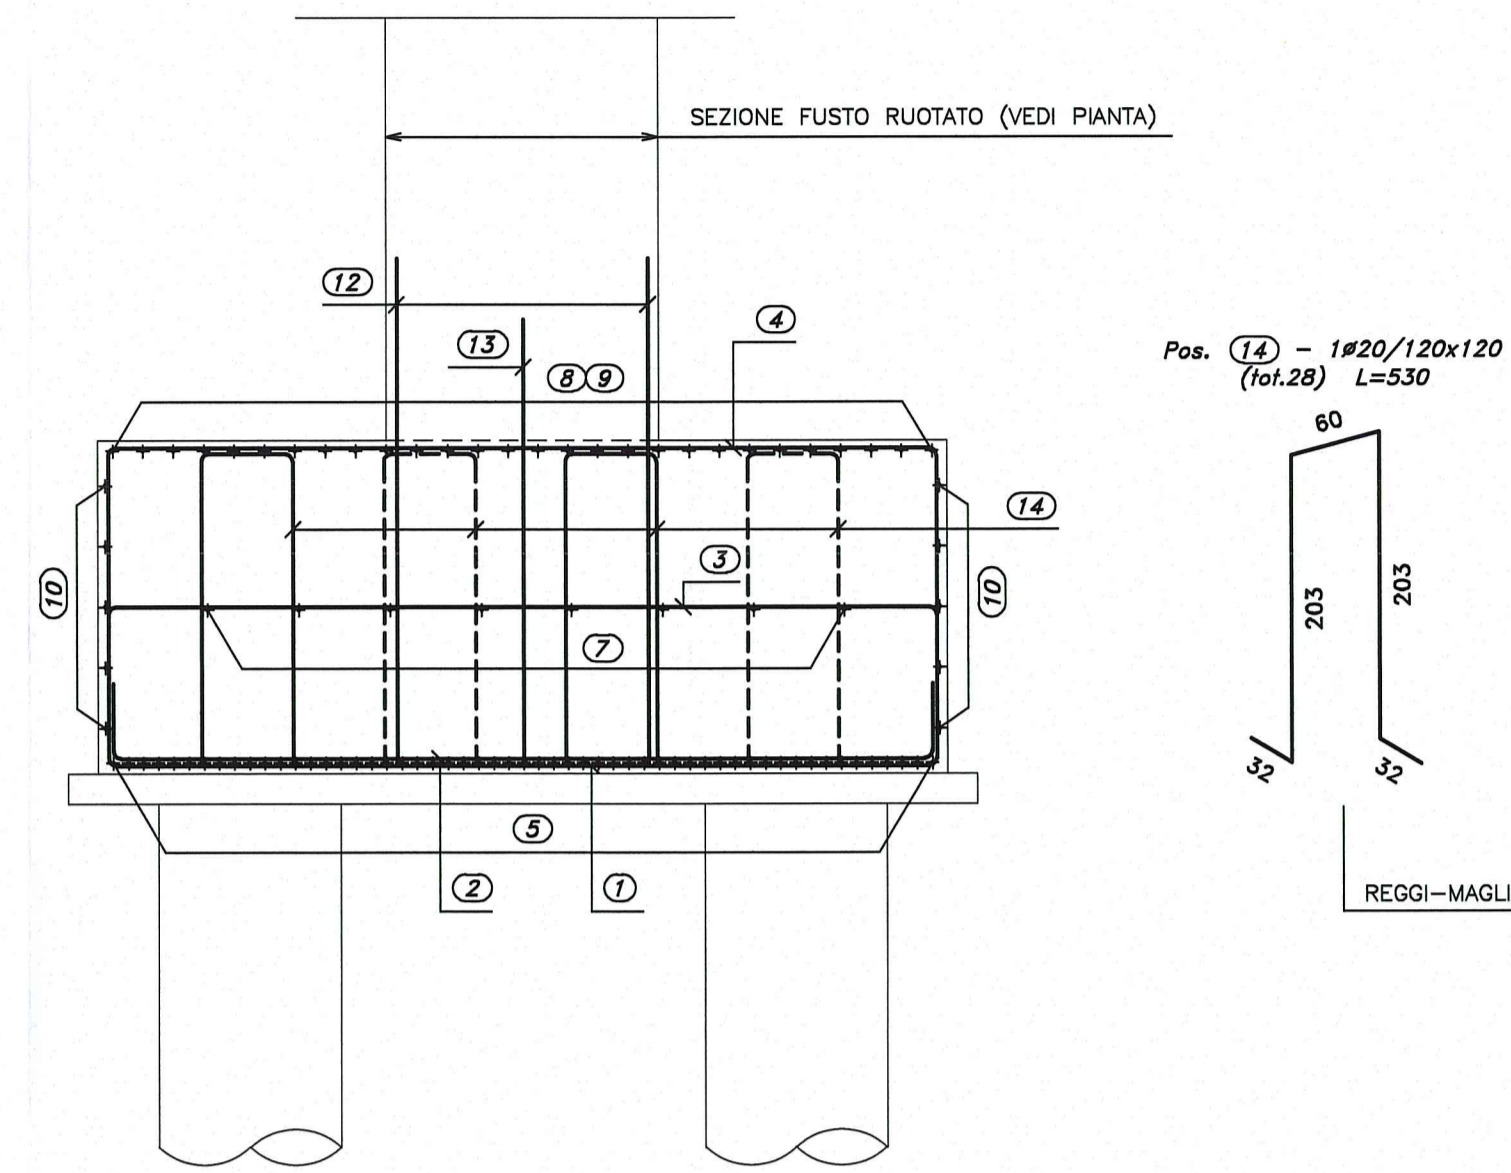

DETTAGLIO Pianta INTERFERENZA  
ARMATURA INFERIORE  
CON ARMATURA PALO  
SCALA 1:20

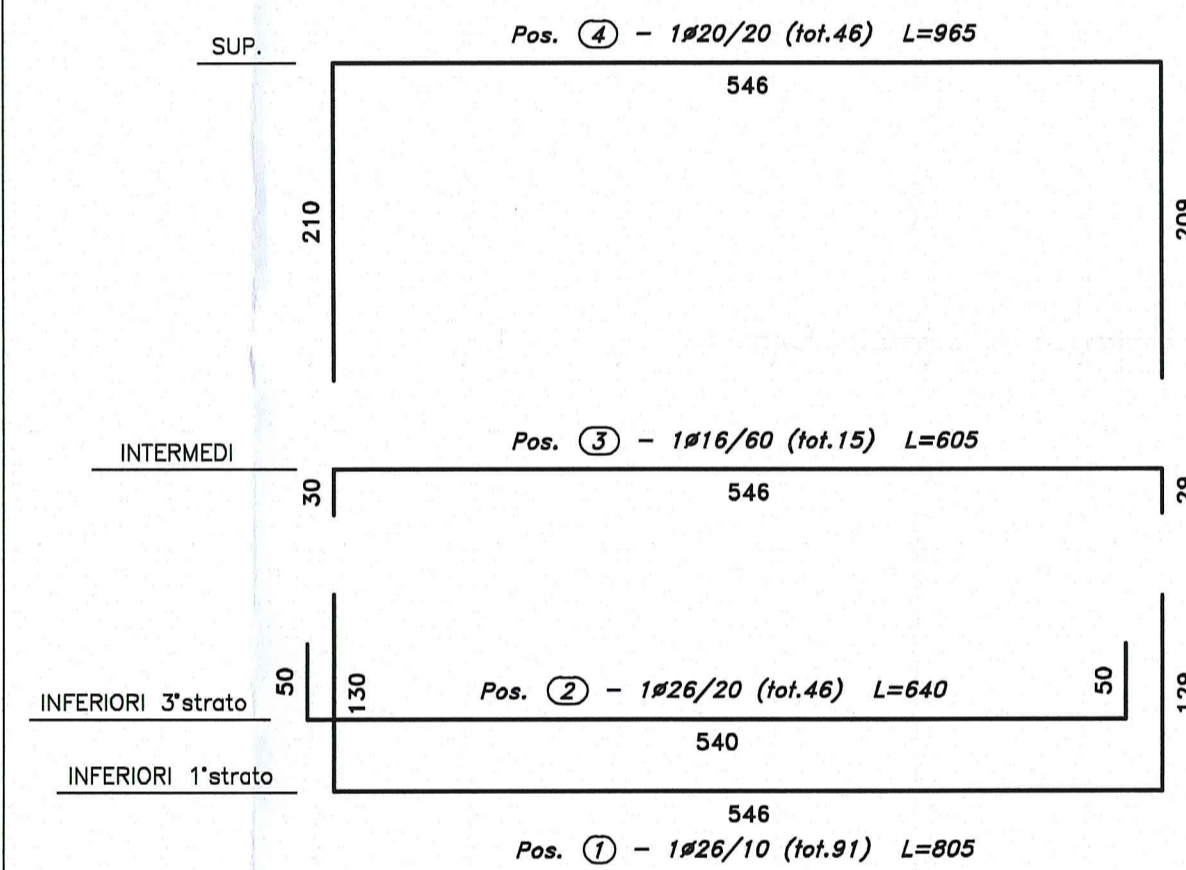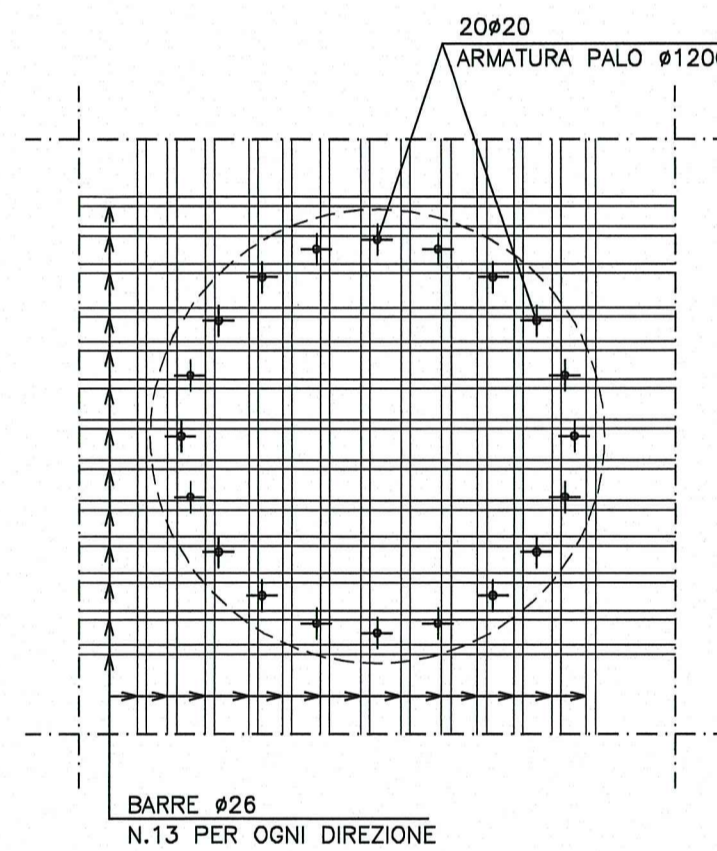

PIANTA FONDAZIONE E SPICCATO  
SCALA 1:50

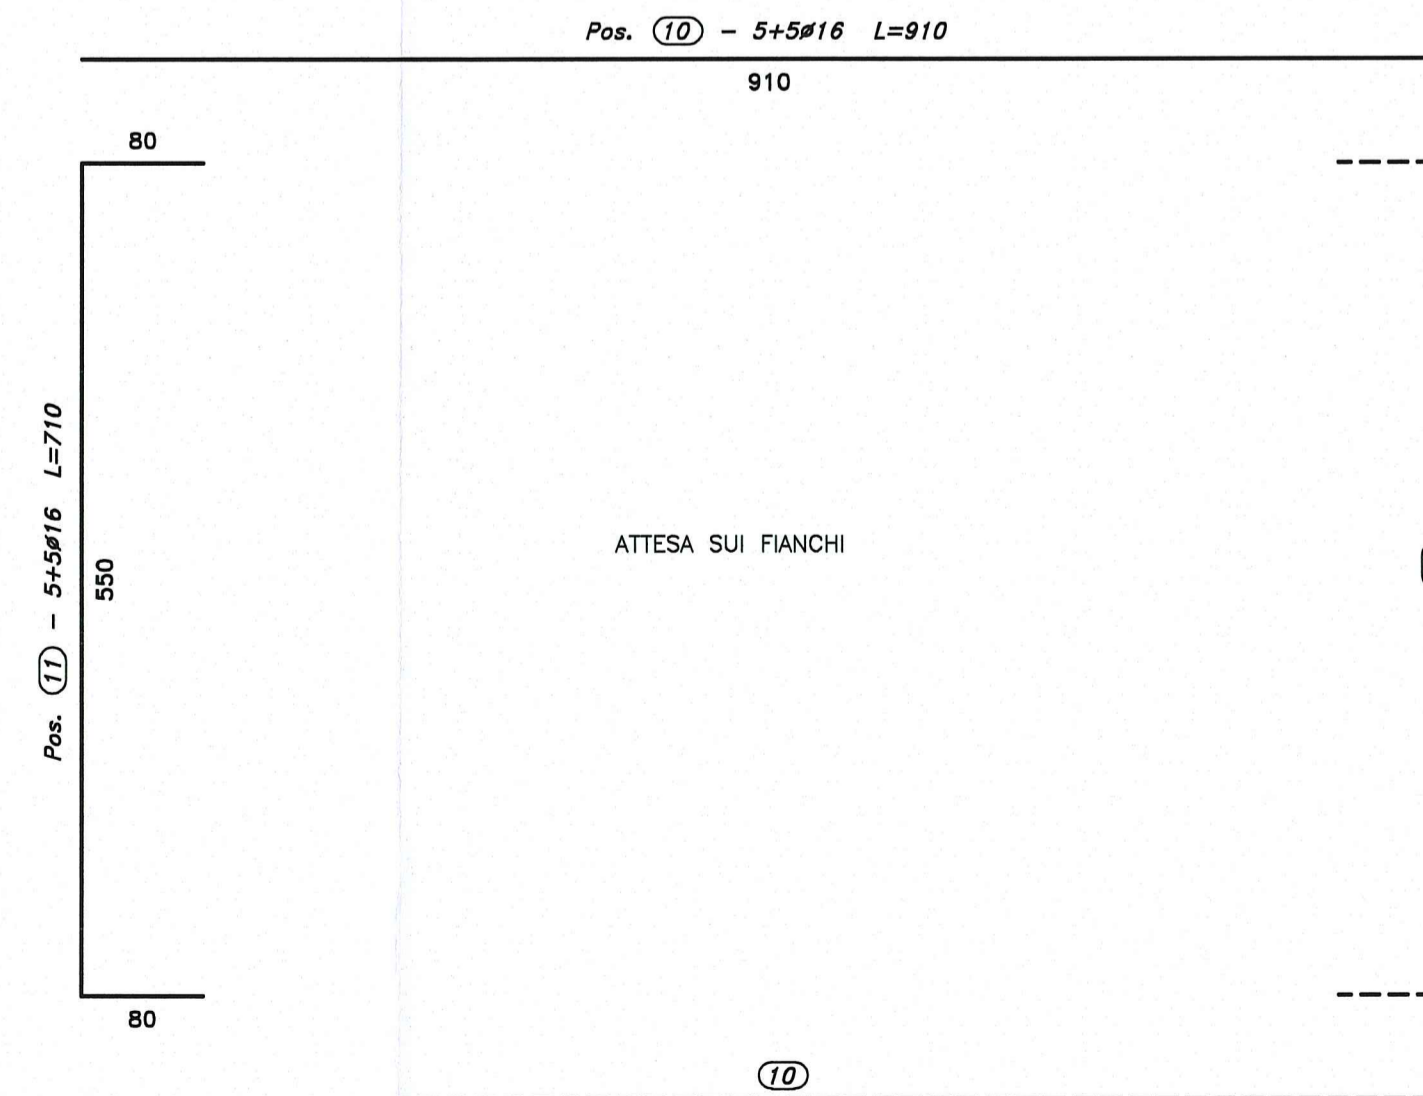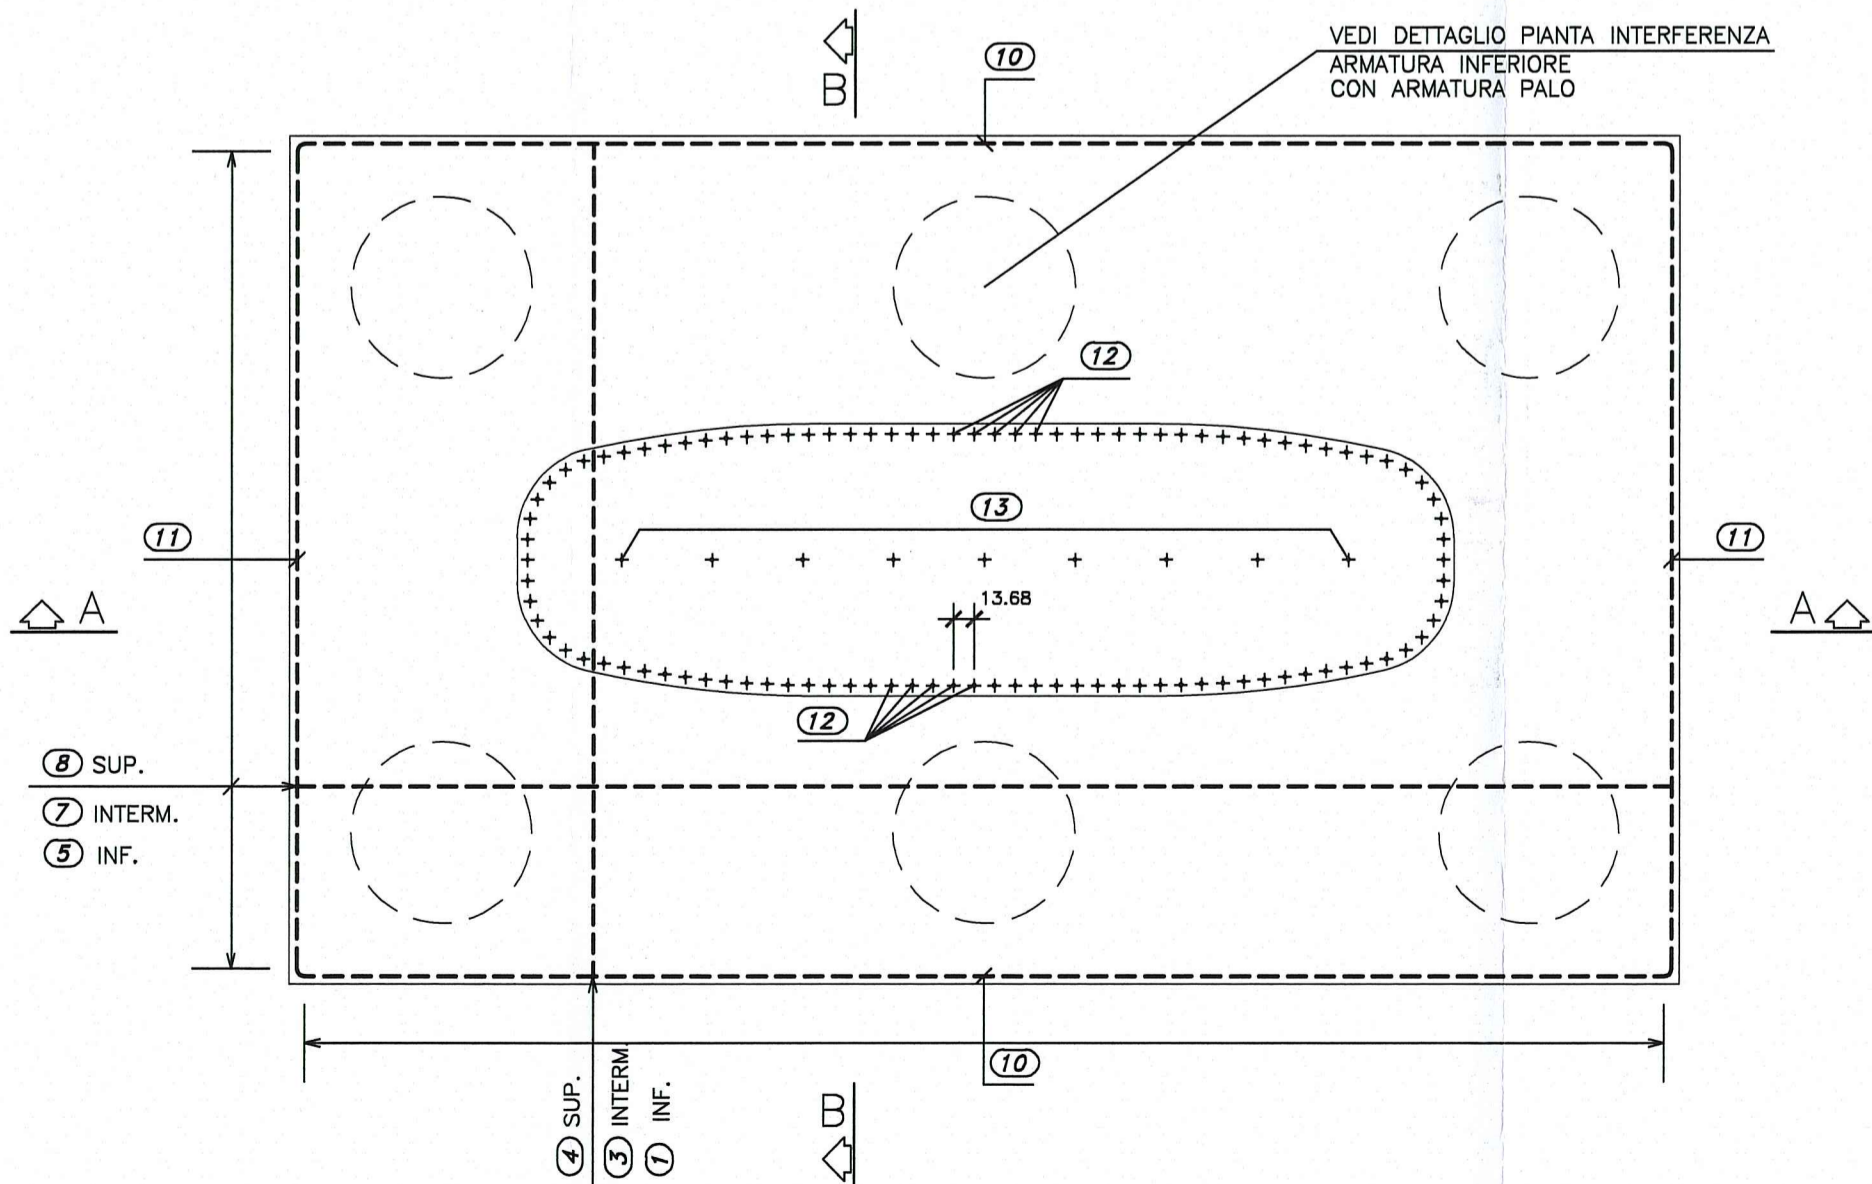

Comittente: **AUTOCAMIONALE DELLA CISA S.p.A.**  
Via Camboara 26/A - Frazione Ponte Taro - 43015 NOCETO (PR)

Impresa Esecutrice: **PIZZAROTTI** FONDATA NEL 1910

**AUTOSTRADA DELLA CISA A15  
RACCORDO AUTOSTRADALE A15/A22  
CORRIDOIO PLURIMODALE TIRRENO-BRENNERO  
RACCORDO AUTOSTRADALE FRA L' AUTOSTRADA DELLA CISA-FONTEVIVO (PR)  
E L' AUTOSTRADA DEL BRENNERO-NOGAROLE ROCCA (VR). I LOTTO.**  
C.U.P. G61B04000060008 C.I.G. 307068161E

**PROGETTO ESECUTIVO**

Il Direttore TIRE: *[Signature]* Il Responsabile del Procedimento: *[Signature]* Il Presidente: *[Signature]*

IMPRESA PIZZAROTTI & C. S.p.A. PIZZAROTTI & C. S.p.A.  
Il Direttore Tecnico: *[Signature]* Il Geologo: NA

PROGETTAZIONE DI: **PIZZAROTTI** FONDATA NEL 1910  
Il Progettista: Ing. Giovanni Pizzarotti  
Ordine degli Ingegneri della Provincia di Roma n. A-27296

A.T.I.: **idroesse engineering** **ROCKSOIL** **VIA**  
Coordinatore per la Sicurezza in fase di Progettazione: Ing. Giovanni Maria Cepparotti  
Ordine degli Ingegneri della Provincia di Viterbo n. 392

Consulenza specialistica a cura di: NA  
Progettista Responsabile Integrazione Prestazioni Specialistiche: **Ing. Pietro Mazzi**  
Ing. Pietro Mazzi  
Ordine degli Ingegneri della Provincia di Viterbo n. 821

Titolo Elaborato: **Asse principale  
Cavalcavia  
Cavalcavia  
svincolo A1 su A1 (ramo H)  
Plinti di fondazione Pile - Armatura** Data Emisione Progetto: 18/03/2014  
Scala: varie

N.RO IDENTIFICATIVO	CODICE COMMESSA	LOTTO	FASE	ENTE	AMBITO	CAT. OPERA	N.RO OPERA	PARTE OPERA	TIPO DOC.	N.RO PROGR. DOC.	REVISIONE
	RAAA	1	E	V	AP	CA	02	F	AR	001	B

Rev.	Data	DESCRIZIONE REVISIONE	Redatto	Controllato	Approvato
B	10/10/2014	REVISIONE A SEGUITO ISTRUTTORIA RINA	R. FIORE	G. PIAZZA	MAZZOLI
A	18/08/2014	RIEMMISSIONE PROGETTO ESECUTIVO	A. CANTARELLA	G. PIAZZA	MAZZOLI